

RAPPORT
Verkennd bodemonderzoek
Prinses Beatrixstraat 20 te Bergeijk

Opdrachtgever

BRO
Bosscheweg 107
5282 WV Boxtel


Projectnummer

Aeres Milieu projectnummer AM20018

Status rapport

Definitief

Autorisatie

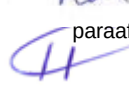Opsteller rapport:	paraaf	datum
BEd L. Koomen		7 februari 2020
Kwaliteitscontrole:	paraaf	datum
Ing. T.K.P.G. Thijssen		7 februari 2020

Contactgegevens

Aeres Milieu B.V.
Noordhoven 4
6042 NW ROERMOND
(t) 0475 – 320 000
e-mail: info@aeres-milieu.nl
www.aeres-milieu.nl

INHOUDSOPGAVE

1. INLEIDING	2
2. VOORONDERZOEK	3
2.1 Inleiding.....	3
2.2 Topografische beschrijving.....	4
2.3 Historisch overzicht en omgeving.....	4
2.4 Dossieronderzoek.....	5
2.5 Bodemopbouw en geo(hydro)logie.....	6
2.6 Beschrijving van de onderzoekslocatie.....	6
2.7 Asbest.....	7
2.8 Bodemkwaliteitskaart gemeente Bergeijk.....	7
2.9 Onderzoekshypothese.....	7
3. ONDERZOEKSSTRATEGIE	8
3.1 Inleiding.....	8
3.2 Onderzoeksstrategie.....	8
4. VELDWERKZAAMHEDEN	9
4.1 Algemeen.....	9
4.2 Grondbemonstering.....	9
4.3 Grondwatermonsternamen.....	9
5. LABORATORIUMONDERZOEK	11
5.1 Algemeen.....	11
5.2 Grond(meng)monster(s).....	11
5.3 Grondwatermonster(s).....	12
5.4 Toetsing van de gestelde hypothese.....	13
6. CONCLUSIES EN AANBEVELINGEN	14

Bijlagen:

1	Topografische en kadastrale overzichtskaart
2	Foto's onderzoekslocatie
3	Situatietekening onderzoekslocatie met boorpunten
4	Boorprofielen en zintuiglijke waarnemingen
5	Verklaring veldmedewerker
6	Analyseresultaten grond(meng)monster(s) met achtergrond- en interventiewaarden
7	Analyseresultaten grondwatermonster(s) met streef- en interventiewaarden

1. INLEIDING

In opdracht van BRO heeft Aeres Milieu een verkennend bodemonderzoek uitgevoerd op de locatie:

Adres onderzoekslocatie	: Prinses Beatrixstraat 20 te Bergeijk Bergeijk
Gemeente	: Bergeijk
Kadastrale registratie	: sectie B, nrs. 4180 en 1864 (ged.)
Oppervlakte	: circa circa 632 m ²
Huidig gebruik van de locatie	: garage, bijgebouw en tuin
Toekomstig gebruik	: wonen met tuin

Dit bodemonderzoek is uitgevoerd conform de richtlijnen van de NEN 5740. Het verkennend bodemonderzoek bestaat uit een vooronderzoek naar de historie en bodemgesteldheid van de onderzoekslocatie en aanvullend hierop een bodemonderzoek op het perceel.

Aanleiding

De aanleiding voor het laten uitvoeren van dit bodemonderzoek is de voorgenomen planontwikkeling. Ter plaatse is woningbouw voorzien.

Doel

Het doel van het verkennend onderzoek is, middels een steekproef, het vaststellen van de actuele bodemkwaliteit ter plaatse. Het onderzoek is niet bedoeld om een exacte aard en omvang van een eventuele verontreiniging aan te geven.

Onderzoek

Aeres Milieu B.V. heeft geen binding met de opdrachtgever en de onderzoekslocatie anders dan als onafhankelijk onderzoeksbureau.

In hoofdstuk 2 is het vooronderzoek en de daaruit volgende onderzoekshypothese beschreven. Naar aanleiding van de opgestelde hypothese wordt in hoofdstuk 3 de onderzoeksstrategie opgesteld. In hoofdstuk 4 worden de veldwerkzaamheden (grond- en grondwateronderzoek) beschreven. Hoofdstuk 5 beschrijft de laboratoriumwerkzaamheden en de onderzoeksresultaten. Het rapport wordt afgesloten met hoofdstuk 6, waarin de conclusies en enkele aanbevelingen staan beschreven.

Bemonstering en laboratoriumonderzoek vonden plaats in januari en februari 2020. De chemische analyses zijn uitgevoerd door Synlab BV te Rotterdam. Synlab is geaccrediteerd volgens de door de Raad voor Accreditatie gestelde criteria voor Testlaboratoria conform ISO/IEC 17025. Alle analyses zijn uitgevoerd conform Accreditatie Schema 3000 (AS3000).

Het onderzoek is op zorgvuldige wijze uitgevoerd volgens de algemeen gebruikelijke inzichten en methoden (opzet conform NEN5740 en interpretatie aan de hand van de Leidraad Bodembescherming).

Opgemerkt wordt dat bij een verkennend bodemonderzoek sprake is van een steekproefsgewijze bemonstering en het nemen van een beperkt aantal monsters. De mogelijkheid blijft daarom bestaan dat puntverontreinigingen, welke niet voortkomen uit het historisch onderzoek, niet door het onderzoek worden aangetoond. Daarnaast blijft het mogelijk dat lokale afwijkingen in de samenstelling van het bodemmateriaal voorkomen. Tot slot wordt erop gewezen dat het uitgevoerde bodemonderzoek een momentopname is.

Het bovenstaande betekent dat Aeres Milieu op voorhand geen aansprakelijkheid accepteert voor maatregelen of mogelijke beslissingen die de opdrachtgever naar aanleiding van het door Aeres Milieu uitgevoerde bodemonderzoek neemt. Tevens wordt opgemerkt dat Aeres Milieu voor het verkrijgen van de voor het historisch onderzoek noodzakelijke informatie (mede) afhankelijk is van externe bronnen. Voor Aeres Milieu is niet te verifiëren of deze bronnen altijd volledig en zonder fouten zijn. Hierdoor kan Aeres Milieu niet instaan voor de juistheid en volledigheid van de verzamelde historische informatie.

2. VOORONDERZOEK

2.1 Inleiding

Conform het onderzoeksprotocol NEN 5725 is ten behoeve van de bepaling van de onderzoeksstrategie op onderhavige locatie een vooronderzoek uitgevoerd. De resultaten van dit vooronderzoek zijn opgenomen in voorliggend hoofdstuk. De in paragraaf 2.1 t/m 2.6 opgenomen informatie is afkomstig van/uit:

- Het kadaster;
- Gemeente Bergeijk;
- Omgevingsdienst;
- Topotijdreis.nl;
- PDOKviewer;
- Dinoloket.nl;
- Terreininspectie.

In principe richt het vooronderzoek zich op alle percelen waarop het onderzoek betrekking heeft én de direct hieraan grenzende percelen. Indien een direct aangrenzend perceel smal (< 10 m breed) is, worden ook de percelen hier weer aan grenzend meegenomen.

Indien de aangrenzende percelen groot zijn, wordt alleen het gedeelte van deze percelen binnen 25 meter vanaf de grens van de bodemonderzoekslocatie in beschouwing genomen, tenzij er aanleiding bestaat toch het gehele perceel te onderzoeken.

Op onderstaande luchtfoto is de globale begrenzing van de onderzoekslocatie weergegeven.



Afbeelding 1: globale begrenzing onderzoekslocatie (bron luchtfoto: PDOKviewer)

2.2 Topografische beschrijving

De onderzoekslocatie ligt ten zuiden van het centrum van Bergeijk. Kadastraal is de locatie bekend als gemeente Bergeijk, sectie B, nrs. 4180 en 1864 (ged.). De coördinaten volgens het R.D. stelsel zijn X = 153.078 / Y = 369.978. Zie bijlage 1 voor een topografisch overzicht en kadastrale kaart.

2.3 Historisch overzicht en omgeving

Uit kaartmateriaal van de geraadpleegde historische kaarten is af te leiden dat de onderzoekslocatie in de periode 1900 tot 1950 in gebruik was als bouwland. Tussen 1950 en 1975 zijn er in de directe omgeving van de onderzoekslocatie veel bouwactiviteiten geweest. De kaart van 2005 geeft de huidige situatie weer.



Topografische kaart 1900



Topografische kaart 1950



Topografische kaart 1975



Topografische kaart 2005

Afbeelding 2: geraadpleegde historische kaarten (bron kaarten: topotijdreis.nl)

2.4 Dossieronderzoek

Op 13 januari 2020 is per e-mail een verzoek gericht aan de gemeente Bergeijk voor het verkrijgen van de historische informatie.


In het gemeentelijk archief is voor de onderzoekslocatie een bouwvergunning aanwezig, te weten: het herbouwen van een garage d.d. 23-10-2000, kenmerk 370. Er zijn voor de locatie geen sloopvergunningen verleend.

Er is op 08-02-2001 voor de onderzoekslocatie een milieuvergunning afgegeven ten name van Multi Service Bergeijk, kenmerk 2000-026. Het betreft een melding in het kader van het Besluit detailhandel en ambachtsbedrijven milieubeheer (onderhoud, reparatie en verkoop van fietsen). Er zijn door de gemeente Bergeijk geen gegevens overlegd met betrekking tot eventuele milieu-inspecties.

Op de locatie heeft volgens de gegevens van de gemeente Bergeijk geen bovengrondse of ondergrondse opslag van oliehoudende producten in tanks plaatsgevonden. Voor zover bekend hebben er op de locatie geen ophogingen, opvullingen of dempingen plaatsgevonden. Er zijn voor de onderzoekslocatie en directe omgeving geen gegevens bekend met betrekking tot eventuele calamiteiten en/of aanwezigheid van asbest. Er is geen informatie bekend met betrekking tot een bronlocatie van PFAS en/of GenX op of nabij de onderzoekslocatie.

Binnen het plangebied en in de (directe) omgeving zijn de in onderstaande tabel weergegeven bodemonderzoeken uitgevoerd. Bij een aantal onderzoeken ligt het plangebied niet binnen een straal van 25 meter, maar ligt de onderzoekslocatie wel binnen het pluimgebied een grondwaterverontreiniging met VOCl. Ter plaatse van de onderzoekslocatie bevindt de verontreinigingspluim zich op circa 15 meter diepte.

Locatie	Bijzonderheden
Molenakkers-gemeentewerf (dossiernr. 467)	Aanvullend onderzoek actualisatie Molenakkers in Bergeijk, Tauw rapport met kenmerk R001-4600126JOJ-hgm-V02-NL d.d. 7 mei 2009. De grond van de voormalige gemeentewerf circa 375 meter ten westen van de plan locatie, was sterk verontreinigd met minerale olie, arseen en chroom. Het grondwater was verontreinigd met minerale olie en chroom. Deze verontreinigingen zijn in 2007 aangepakt (grondsanering met bronbemaling). Naast bovengenoemde verontreinigingen, is ook sprake van een omvangrijke verontreiniging met tetrachlooretheen (PER) in het grondwater, waarvan de bron zich op het terrein van de voormalige gemeentewerf bevond. Voordat hiervoor een saneringsonderzoek kan worden uitgevoerd en een saneringsplan kan worden opgesteld, dient deze verontreiniging met PER eerst te worden geactualiseerd. Actualisatie is van belang aangezien bij de aanpak van de verontreiniging met minerale olie in 2007 bronbemaling is toegepast. Opgemerkt wordt dat het stromingspatroon van de chloorhoudende koolwaterstoffen (VOCl-pluim) afwijkt van wat vaker wordt aangetroffen in vergelijkbare situaties. Doorgaans zal een VOCl-pluim zich eerst verticaal verplaatsen om daarna verder in horizontale richting te verplaatsen. Op basis van de huidige onderzoeksgegevens is af te leiden dat de VOCl-pluim zich eerst met name horizontaal verplaatst om daarna verder verticaal te verplaatsen. Verder van de bron is de verontreiniging ook tot grotere diepte aangetoond. De conclusies dat sprake is van ernst en spoed dienen door het bevoegd gezag, de Provincie Noord-Brabant te worden vastgelegd in een beschikking.
Molenakkers en omgeving (dossiernr. 564)	Op 11 oktober 2013 is een saneringsplan opgesteld voor het monitoren van de pluimverontreiniging VOCl Molenakkers en omgeving te Bergeijk (Tauw rapport met kenmerk R001-1209358JOJ-hgm-V04-NL). De omvang van de sterke verontreiniging met VOCl is grofweg 500.000 m³ bodemvolume. De bron van de verontreiniging bevindt zich op het terrein van de voormalige gemeentewerf circa 375 meter ten westen van de plan locatie. De pluim heeft zich in zuidoostelijke tot oostelijke richting verplaatst. Uit diverse onderzoeken is gebleken dat de verontreiniging zich vanuit het brongebied naar de diepte toe heeft verspreid, tot een diepte van minimaal 25 m-mv. Op een diepte van 35 m-mv. zijn ter plaatse van drie aanwezige peilbuizen geen verhoogde gehalten meer aangetroffen. De lengte van de pluim bedraagt circa 650 meter. Op basis van een uitgevoerde geohydrologische modellering wordt geconcludeerd dat de verontreiniging stabiel is of binnen afzienbare tijd stabiel zal worden. Daarbij worden geen kwetsbare objecten bedreigd. Als na vijf jaar blijkt dat de verontreinigingssituatie nagenoeg stabiel is (beperkte toename), kan de monitoringsintensiteit afnemen naar eenmaal in de vijf jaar. De pluimomvang is weergegeven in afbeelding 3.

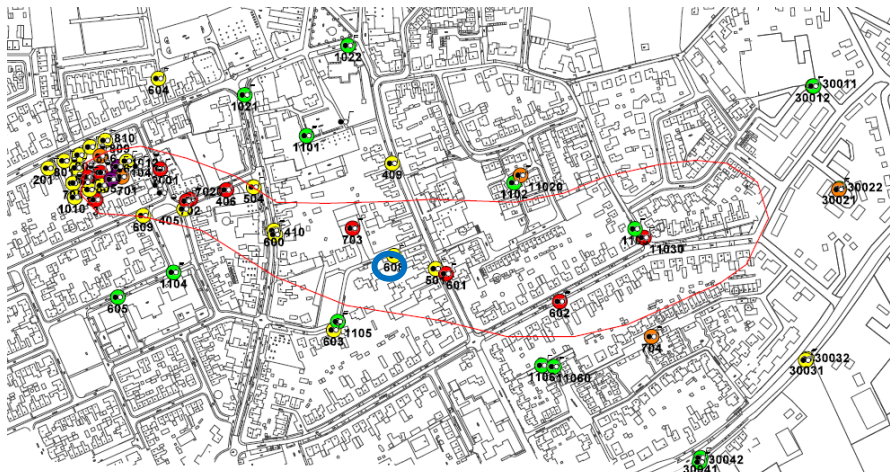Locatie	Bijzonderheden
	 Afbeelding 3: pluimomvang VOCl verontreiniging (bron rapport Tauw). Met blauw is de planlocatie aangegeven. Op 25 november 2015 heeft de Omgevingsdienst Zuid Oost Brabant ingestemd met het saneringsplan en is een beschikking met voorschriften verleend (brief met kenmerk Z.25316/D.115888).
Molenakkers (dossiernr. 284)	Betreft diverse uitgevoerde onderzoeken om de verspreiding van de verontreiniging met VOCl in beeld te brengen.

Tabel 2.1: samenvatting beschikbaar gestelde bodemdossiers

2.5 Bodemopbouw en geo(hydro)logie

De bodemopbouw van de onderzoekslocatie wordt schematisch weergegeven in tabel 2.2

Diepte [m-mv]	Lithostratigrafie	Lithologie
0 – 17	Formatie van Sterksel	Zandige eenheid, hoofdzakelijk bestaande uit grof en midden zand, met weinig zandige klei, fijn zand en grind en een spoor klei
17 – 54	Formatie van Stramproy	Zandige eenheid, hoofdzakelijk bestaande uit midden, fijn en grof zand, met weinig klei en zandige klei en een spoor veen, bruinkool en grind

Tabel 2.2: Geo(hydro)logische indeling (bron: Dinoloket)

Het maaiveld ter plaatse bevindt zich gemiddeld op circa 32 meter +NAP. De stroming van het freatisch grondwater is globaal oostelijk gericht en bevindt zich op een hoogte van circa 28,5 meter +NAP, overeenkomend met circa 3,5 m-mv. De onderzoekslocatie bevindt zich niet binnen de grenzen van een grondwaterbeschermingsgebied.

2.6 Beschrijving van de onderzoekslocatie

Op 22 januari 2020 is een veldinspectie uitgevoerd, hierbij is gelet op het terreingebruik en de aanwezigheid van ondergrondse tanks, stookplaatsen, (half)verhardingslagen, ophogingen, storthopen, dempingen, afgravingen en asbestverdacht materiaal op het terrein.

De onderzoekslocatie bestaat grotendeels uit gras. In het noordoosten op de locatie staat een schuur. Vanuit de Prinses Beatrixstraat loopt een klinkerverharde oprit naar de schuur. In het zuiden op de locatie staat een stalling voor tuinmaterieel en een caravan. Tijdens de veldinspectie is op het terrein geen asbestverdacht materiaal aangetroffen.

Er zijn geen waarnemingen gedaan die wijzen op de aanwezigheid van bodemverontreinigingen of bronnen van verontreinigingen. Een fotoreportage van de onderzoekslocatie is opgenomen in bijlage 2.

De onderzoekslocatie wordt aan de noordzijde begrensd door Prinses Beatrixstraat, aan de westzijde door een woning met tuin aan de Dokter Rauppstraat 32, aan de zuidzijde door een woning aan de Jan van

Perelaan en aan de westzijde door een woning aan de Prinses Beatrixstraat 18.

2.7 Asbest

Uit het dossieronderzoek en de uitgevoerde veldinspectie is geen informatie naar voren gekomen dat asbestverdachte activiteiten ter plaatse van de onderzoekslocatie hebben plaatsgevonden.

2.8 Bodemkwaliteitskaart gemeente Bergeijk

Uit de bodemkwaliteitskaart van de gemeente Bergeijk [rapport Bodemkwaliteitskaart Gemeente Bergeijk, Tritium Advies, documentkenmerk 1602/083/MV-01 d.d. 28 juli 2016] blijkt dat de onderzoekslocatie in het deelgebied 'Wonen en werken – Bergeijk' ligt. Voor de bovengrond geldt de ontgravingsklasse 'Wonen'. Voor de ondergrond geldt de ontgravingsklasse 'AW2000'. Op de bodemfunctieklassenkaart heeft de locatie de functieklassse 'Wonen'.

2.9 Onderzoekshypothese

Gebaseerd op de verzamelde gegevens uit het vooronderzoek is de onderzoekslocatie als "onverdacht" beschouwd. Wel dient rekening gehouden te worden met het aantreffen van verontreinigingen met zware metalen in het grondwater ten gevolge van regionaal verhoogde achtergrondwaarden. Verhoogde gehalten aan VOCl in het grondwater worden niet verwacht door de diepte (circa 15 m-mv) van de aanwezige verontreinigingspluim.

De aanwezigheid van asbestverdacht materiaal in de bodem wordt niet verwacht (onverdacht).

3. ONDERZOEKSSTRATEGIE

3.1 Inleiding

Op basis van de verzamelde informatie uit het vooronderzoek (NEN 5725) en de gestelde onderzoekshypothese(n) voor de onderzoekslocatie, is een onderzoeksstrategie opgesteld conform de richtlijnen van de onderzoeksnorm NEN 5740 (Bodem-Landbodemonderzoek; Strategie voor het uitvoeren van verkennend bodemonderzoek – Onderzoek naar de milieuhygiënische kwaliteit van bodem en grond) van het Nederlands Normalisatie-Instituut.

3.2 Onderzoeksstrategie

Het onderzoek is uitgevoerd conform de NEN 5740 norm voor onverdachte locaties. In principe worden boringen willekeurig verspreid over de gehele onderzoekslocatie. Voor het vaststellen van de milieuhygiënische conditie van de bodem (grond en grondwater) van de onderzoekslocatie zal volgens onderstaande strategie veldwerk en monsternamen voor laboratoriumanalyse plaatsvinden.

ONDERZOEKSNORM NEN 5740 'onverdacht'									
Aantal boringen				Aantal te nemen monsters			Aantal te onderzoeken (meng)monsters		
oppervlakte (m ²)	tot 0,5 m	èn tot 2 m	èn met peilbuis	grond		grondwater	bovengrond	ondergrond	grondwater
				0-0,5 m	0,5-2,0 m ¹				
circa 632	4	1	1	6	6	1	1	1	1
Analysepakket							NEN-grond incl. lutos	NEN-grond incl. lutos	NEN-grondwater

Tabel 3.1: Veldwerk, monsternamen en analysestrategie volgens NEN 5740 "onverdacht"

¹⁾ Uit elke boring van 0,5 tot 2,0 diepte worden drie monsters in trajecten van ten hoogste 0,5 m genomen.

Legenda bij tabel 3.1

m: meter beneden maaiveld

lutos: lutum en organische stofgehalte

De bovengrond en de ondergrond worden onderzocht op de stoffen uit het NEN 5740 'standaardpakket':

- drogestof-bepaling
- 9 zware metalen
- 10 polycyclische aromatische koolwaterstoffen
- 7 Polychloorbifenylen (PCB)
- minerale olie

Tevens bepaalt het laboratorium het gehalte aan organische stof en lutumgehalte voor het vaststellen van een toetsingskader voor de lokale bodemkwaliteit.

Het grondwater wordt onderzocht op de stoffen uit het NEN 5740 'standaardpakket':

- 9 zware metalen
- 8 vluchtige aromatische koolwaterstoffen (incl. naftaleen)
- 21 vluchtige gehalogeneerde koolwaterstoffen
- minerale olie

4. VELDWERKZAAMHEDEN

4.1 Algemeen

Conform de onderzoeksstrategie, zoals beschreven in hoofdstuk 3, is op de onderzoekslocatie een verkennend bodemonderzoek uitgevoerd.

De werkzaamheden zijn uitgevoerd onder certificaat op grond van BRL SIKB 2000 conform protocollen 2001 en 2002 van de Stichting Infrastructuur Kwaliteitsborging Bodembeheer.

Voor het traceren van de kabels en leidingen is voorafgaand aan de uitvoering van de veldwerkzaamheden een KLIC melding verricht.

4.2 Grondbemonstering

Op 22 januari 2020 zijn de boringen geplaatst volgens de in paragraaf 3.2 weergegeven onderzoeksstrategie conform protocol 2001 van de Stichting Infrastructuur Kwaliteitsborging Bodembeheer.

De werkzaamheden zijn uitgevoerd door de heer H. van den Tillaar, erkend monsternemer in het kader van de BRL SIKB 2000 voor de protocollen 2001, 2002 en 2018.

De boringen zijn verricht met behulp van de Edelmanboor ($\varnothing$ 7 of 10 cm). Zie voor de boorpuntlocaties bijlage 3.

Gebaseerd op de diepte en stroming van het freatisch grondwater is een boring afgewerkt met een peilbuis (zie bijlage 2). Deze is centraal op de onderzoekslocatie geplaatst, ter plaatse van boorpunt 1. De bovenkant van het peilbuisfilter is onder de aangetroffen grondwaterstand geplaatst. Het filter bevindt zich van 3,75 – 4,75 meter beneden maaiveld. Tijdens de installatie van de peilbuis is geen werkwater gebruikt.

Het opgeboorde bodemmateriaal is volgens de classificatienorm voor onverharde bodems (NEN 5104) beoordeeld. Daarnaast is vastgesteld in hoeverre het opgeboorde materiaal mogelijke aanwijzingen biedt voor de aanwezigheid van visueel zichtbare verontreiniging.

Op basis van de zintuiglijke waarnemingen en de bodemopbouw heeft laagsgewijze bemonstering plaatsgevonden. De uitkomende grond en alle zintuiglijk waargenomen bijzonderheden zijn per boring beschreven in de profielbeschrijvingen (zie bijlage 4). Bij de uitgevoerde boringen zijn geen zintuiglijke afwijkingen geconstateerd.

In het kader van dit onderzoek is geen specifiek onderzoek (conform NEN 5707) verricht naar het voorkomen van asbest in de grond en op het maaiveld. Wel heeft een inspectie van het terrein plaatsgevonden. Op het maaiveld en in de vrijkomende grond zijn geen asbestverdachte materialen aangetroffen. Het voorliggende onderzoek doet echter geen bindende uitspraak over de aan- of afwezigheid van asbest in de bodem binnen de onderzoekslocatie.

4.3 Grondwatermonstername

De peilbuis is een week na plaatsing op 29 januari 2020 bemonsterd conform protocol 2002 van de Stichting Infrastructuur Kwaliteitsborging Bodembeheer. De bemonstering is uitgevoerd door erkend veldwerker van Aeres Milieu, de heer L. Koomen.

Voorafgaand aan de bemonstering is de grondwaterstand opgenomen en zijn de zuurgraad (pH) en het elektrische-geleidingsvermogen (Ec) van het grondwater bepaald. Deze waarden waren constant bij monstername. De geleidbaarheid is gecorrigeerd voor de grondwatertemperatuur.

De geleiding is een maat voor de concentratie aan opgeloste stoffen in het water, terwijl de pH de zuurgraad van het water aangeeft (pH<7: zuur, pH = 7: neutraal, pH>7: basisch).

De grondwatermonsters zijn in het veld, voor zover noodzakelijk gefiltreerd en geconserveerd.

De in het veld gemeten parameters zijn in onderstaande tabel samengevat.

Peilbuisnummer	Pb 1
filterstelling [m-mv]	3,75 – 4,75
grondwaterpeil [m-mv]	3,5
toestroming	goed
zuurgraad [pH]	7,01
elektrisch geleidingsvermogen [μ S/cm]	383
troebelheid [NTU]	137 (matig troebel)
drijfslag	geen
geur	geen
waargenomen afwijkingen	geen

Tabel 4.1: Resultaten veldmetingen tijdens grondwatermonsternamen

De meetresultaten wijken niet af van natuurlijk of regionaal voorkomende waarden.

In het grondwater uit de peilbuis is sprake van een verhoogde troebelheid (>10 NTU). Een verhoogde troebelheid kan in sommige gevallen leiden tot een overschatting van de gehalten aan organische parameters in het grondwater. Bij het voorliggende onderzoek is de index van geen enkele organische parameter groter dan 0,5. De eventuele overschatting van de gehalten als gevolg van een verhoogde troebelheid heeft geen gevolgen voor de interpretatie van de onderzoeksgegevens en de conclusies van dit rapport. Aanvullend onderzoek naar de verhoogde troebelheid is daarom niet uitgevoerd. De overige waarden geven geen aanleiding tot opmerkingen.

5. LABORATORIUMONDERZOEK

5.1 Algemeen

De analyses zijn uitgevoerd door het onderzoekslaboratorium van Synlab BV te Rotterdam. Synlab is geaccrediteerd volgens de door de Raad voor Accreditatie gestelde criteria voor Testlaboratoria conform ISO/IEC 17025, waar verdere conservering en (voor)behandeling van de monsters plaats heeft gevonden.

5.2 Grond(meng)monster(s)

In het laboratorium zijn voor het chemisch onderzoek van de grondmonsters uit de boven- en ondergrond al dan niet mengmonsters samengesteld volgens onderstaande tabel. De keuze voor het samenstellen van deelmonsters tot een mengmonster of het analyseren van individuele monsters is gebaseerd op de zintuiglijke waarnemingen in het veld en op de onderzoeksstrategie.

(Meng)monsternummer	Grondmonster(s) ¹⁾	Bodemlaag [m-mv]	Zintuiglijke waarnemingen
MM1	1-1	0 – 0,5	geen bijzonderheden / bijmengingen
	2-1	0 – 0,5	geen bijzonderheden / bijmengingen
	3-1	0 – 0,5	geen bijzonderheden / bijmengingen
	5-1	0 – 0,5	geen bijzonderheden / bijmengingen
	6-1	0 – 0,5	geen bijzonderheden / bijmengingen
MM2	1-3	1,0 – 1,5	geen bijzonderheden / bijmengingen
	1-4	1,6 – 2,0	geen bijzonderheden / bijmengingen
	2-4	1,5 – 2,0	geen bijzonderheden / bijmengingen

Tabel 5.1: schema grond(meng)monsters

¹⁾ Het eerste cijfer geeft het boorpunt aan, het tweede cijfer het monsternametraject (zie bijlage 3).

De analyseresultaten van de grond(meng)monsters worden in de volgende tabel samengevat, waarbij door middel van onderstaande sterrencodering de mate van verontreiniging is aangegeven.

- * Het gehalte is groter dan de achtergrondwaarde en kleiner dan of gelijk aan de het gemiddelde van de achtergrond- en interventiewaarde;
- ** het gehalte is groter dan het gemiddelde van de achtergrond- en interventiewaarde en kleiner dan of gelijk aan de interventiewaarde;
- *** het gehalte is groter dan de interventiewaarde.

In de Regeling bodemkwaliteit (RBK) is vastgelegd dat de toetsing moet plaatsvinden door het gevonden gehalte in een monster eerst te corrigeren met het lutum en organisch stof gehalte (=berekende concentratie) en vervolgens te vergelijken met de grenswaarden van de Regeling Bodemkwaliteit.

In de kolommen zijn alleen die stoffen vermeld waarvan de analyseresultaten na toetsing hoger zijn dan de bijbehorende achtergrondwaarde voor duurzame bodemkwaliteit. Zie bijlage 6 voor het analyserapport.

(Meng)monsternummer	Bodemlaag [m-mv]	Zintuiglijke waarnemingen	Verhoogde component	Berekende concentratie [mg/kg d.s.] en toetsing	
MM1	0 – 0,5	geen bijmengingen	cadmium	0,757	*
			koper	61,1	*
			lood	78,4	*
			zink	175	*
MM2	1,0 – 2,0	geen bijmengingen	--	-	-

Tabel 5.2: Toetsingsresultaten van de grond(meng)monsters

Uit de analyseresultaten blijkt dat bovengrondmengmonster MM1 (traject 0 – 0,5 m-mv.) licht verhoogd is met cadmium, koper, lood en zink. In ondergrondmengmonster MM2 (traject 1,0 – 2,0 m-mv.) zijn geen gehalten gemeten verhoogd ten opzichte van de achtergrondwaarde.

Zware metalen, zoals cadmium, koper, lood en zink bezitten een geringe mobiliteit in de bodem en hechten zich met name aan slib- en kleideeltjes. Zware metalen komen van nature in bepaalde concentraties in de bodem voor. Deze concentraties kunnen verhoogd voorkomen in het stedelijk milieu.

De afgifte vindt onder andere plaats door dakpannen, dakgoten, kabels en leidingen, verkeer en afval. Ook depositie van zware metalen op de bodem door industriële activiteiten is een mogelijke oorzaak van verhoogde concentraties. Tot de bedrijfsactiviteiten die verontreiniging van de bodem met zware metalen kunnen veroorzaken worden onder andere gerekend galvanische bedrijven, grafische industrie, sloperijen en metaalbewerkende industrie.

5.3 Grondwatermonster(s)

De analyseresultaten van de grondwatermonsters worden in de volgende tabel samengevat, waarbij door middel van onderstaande sterrencodering de mate van verontreiniging is aangegeven.

- * Het gehalte is groter dan of gelijk aan de streefwaarde (of de detectiegrens, indien deze hoger is) en kleiner dan of gelijk aan het gemiddelde van de streef- en interventiewaarde;
- ** het gehalte is groter dan het gemiddelde van de streef- en interventiewaarde en kleiner dan of gelijk aan de interventiewaarde;
- *** het gehalte is groter dan de interventiewaarde.

In de kolommen zijn alleen die stoffen vermeld waarvan de analyseresultaten na toetsing hoger zijn dan de bijbehorende streefwaarde voor duurzame bodemkwaliteit. Zie bijlage 7 voor het analyserapport.

Peilbuis	Filtertraject [m-mv]	Grondwaterstand [m-mv]	Verhoogde component	Gemeten concentratie [µg/l] en toetsing	
1	3,75 – 4,75	3,5	cadmium	1,7	*
			nikkel	16	*
			zink	550	**
			naftaleen	0,04	*

Tabel 5.3: Toetsingsresultaten van de grondwatermonsters

Uit de analyseresultaten blijkt dat het grondwater afkomstig uit de peilbuis licht verhoogd is met cadmium, nikkel, naftaleen en matig verhoogd is met zink.

De lichte verhogingen met cadmium en nikkel en de matige verhoging met zink worden waarschijnlijk gedeeltelijk van buiten de onderzoekslocatie aangevoerd, aangezien in de ondergrondmonsters geen verhoogde concentraties gemeten zijn. Het licht verhoogde gehalte aan naftaleen is op basis van de resultaten van het vooronderzoek en de veldwerkzaamheden niet te verklaren. Op de locatie zijn geen verontreinigingsbronnen aan te wijzen die in relatie zouden kunnen staan met het verhoogd aangetroffen gehalte.

De aangetroffen zware metalen maken dan ook mogelijk deel uit van de diffuse verontreiniging van het grondwater met zware metalen in het gebied “de Kempen” (zuidoostelijk Noord Brabant). Het blijkt namelijk dat als gevolg van verzuring van de zandige gronden in deze regio in combinatie met de (voormalige) aanwezigheid van zinkertsverwerkende industrie en toepassing van zinksintels als verhardingsmateriaal, uitspoeling van zware metalen uit de grond naar het grondwater heeft plaatsgevonden. Het grondwater in deze regio is dan ook in lichte tot sterke mate diffuus verontreinigd met zware metalen. De concentraties van zware metalen kunnen sterk fluctueren met de tijd.

5.4 Toetsing van de gestelde hypothese

Geconcludeerd kan worden dat de berekende concentraties in de bovengrond in tegenspraak zijn met de vooraf geformuleerde hypothese dat de locatie als onverdacht beschouwd kan worden. De gemeten concentraties zware metalen in de bovengrond liggen echter ruim beneden de tussenwaarde (= het gemiddelde van de achtergrondwaarden (AW2000) en de interventiewaarden voor grond).

De gemeten concentraties in het grondwater zijn in overeenstemming met de vooraf opgestelde hypothese dat de locatie onverdacht is, rekening houdend met de regionaal verhoogde achtergrondwaarden. Het uitvoeren van een aanvullend of nader bodemonderzoek is gelet op de aangetroffen componenten en gemeten concentraties niet noodzakelijk geacht.

6. CONCLUSIES EN AANBEVELINGEN

Bij de veldwerkzaamheden zijn visueel geen bijzonderheden waargenomen. Uit de analyseresultaten blijkt dat de bovengrond licht verhoogd is met cadmium, koper, lood en zink. In de ondergrond zijn geen gehalten gemeten verhoogd ten opzichte van de achtergrondwaarden. Het freatisch grondwater is licht verhoogd met cadmium, nikkel, naftaleen en matig verhoogd met zink.

Rekening houdend met de regionaal verhoogde achtergrondwaarden in het grondwater geven de resultaten van dit bodemonderzoek geen aanleiding tot het uitvoeren van een aanvullend of nader bodemonderzoek.


De milieuhygiënische conditie van de bodem vormt geen belemmering voor de voorgenomen planontwikkeling.

De aangetroffen lichte verontreinigingen in de grond kunnen wel bij grondafvoer beperkingen opleveren ten aanzien van het (her)gebruik van de grond omdat dan veelal andere normen gelden. Ten aanzien van hergebruik van deze grond elders is het Besluit Bodemkwaliteit van toepassing.

Het grondwater ter plaatse van de onderzoekslocatie is niet multifunctioneel toepasbaar. Het wordt daarom afgeraden het freatisch grondwater te gebruiken voor consumptie, besproeiing of proceswater.

BIJLAGE 1


Topografische overzichtskaart en kadastrale situatie

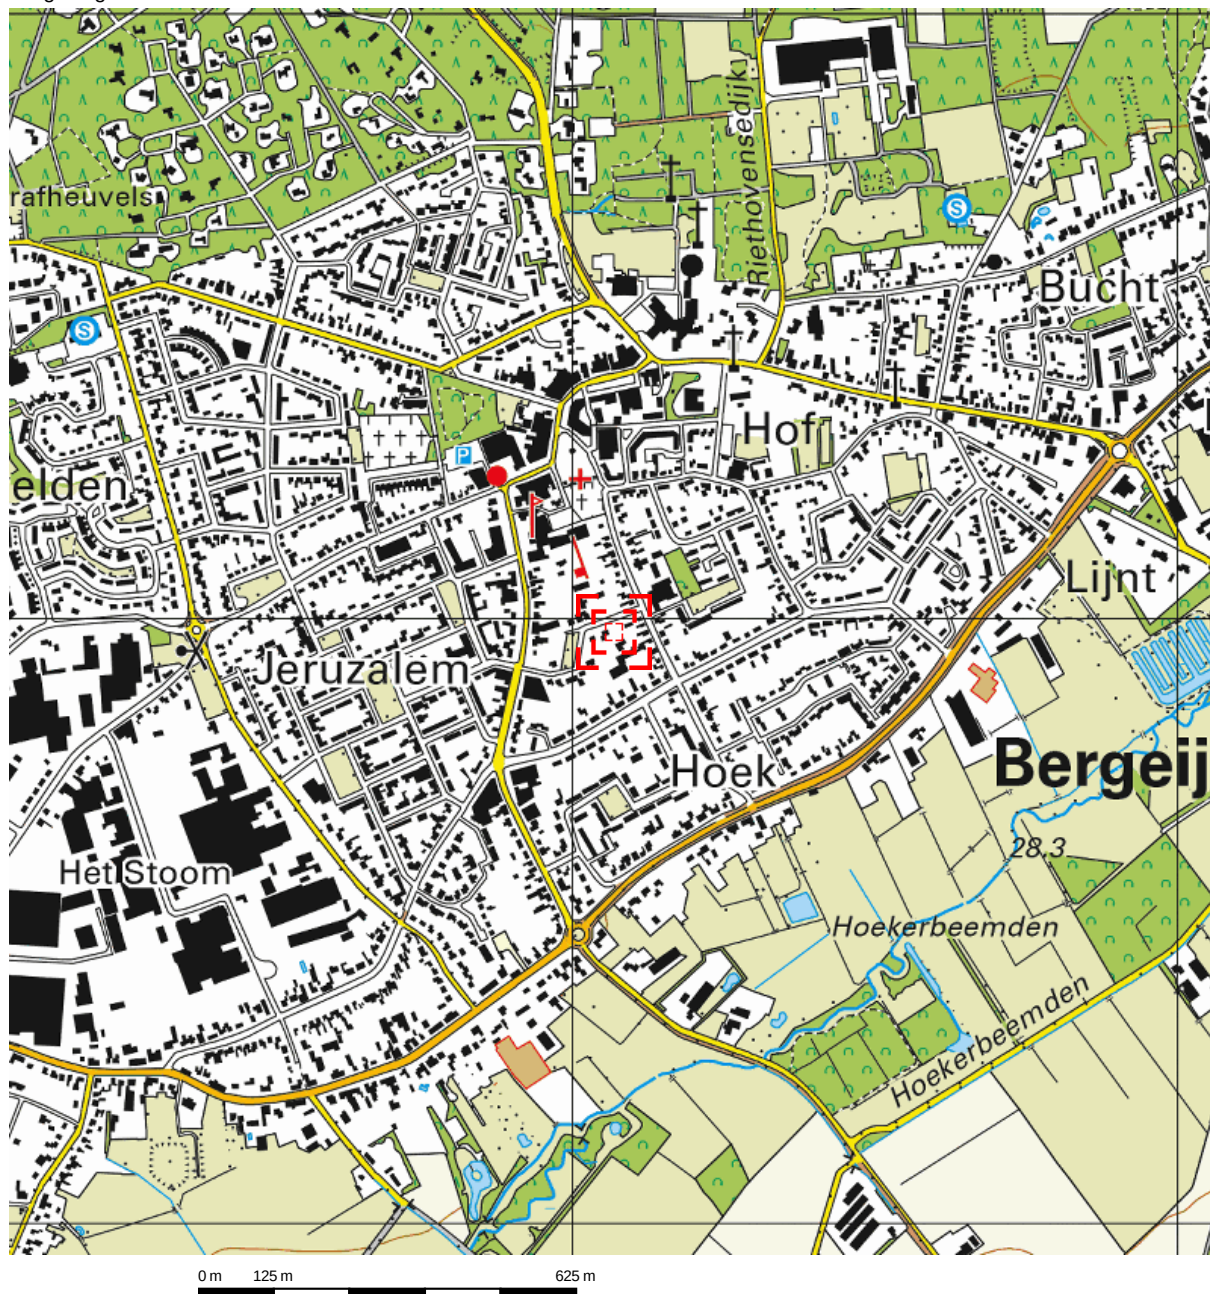

Deze kaart is noordgericht.

Schaal 1: 12500

 Hier bevindt zich Kadastraal object Bergeijk B 4180
Prinses Beatrixstraat 20, 5571HH Bergeijk
CC-BY Kadaster.

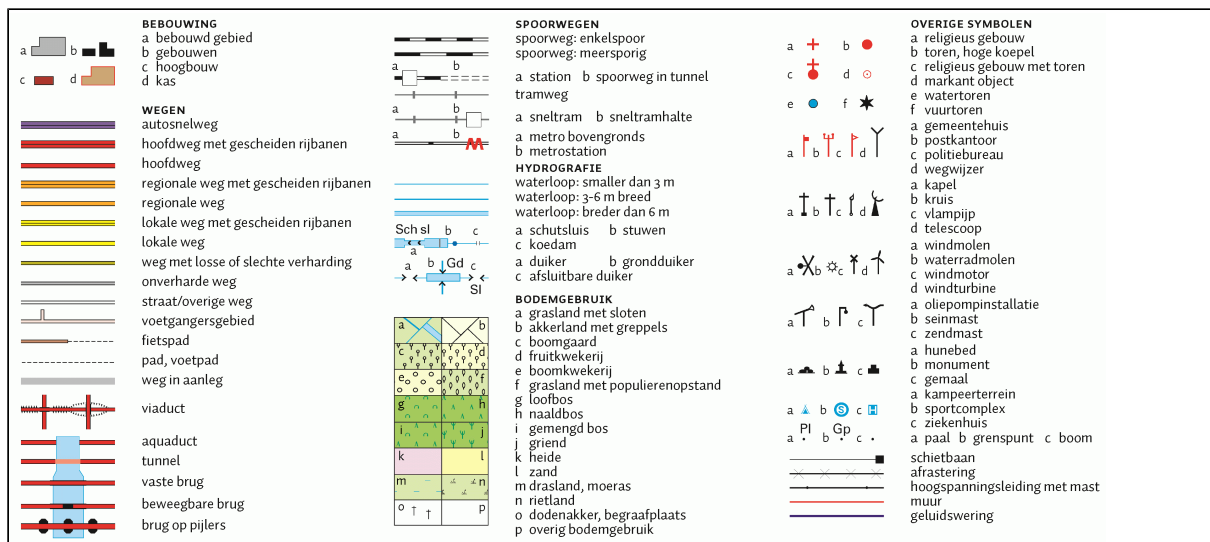



12345

25

Deze kaart is noordgericht

Perceelnummer

Huisnummer

Vastgestelde kadastrale grens

Voorlopige kadastrale grens

Administratieve kadastrale grens

Bebouwing

Overige topografie

Voor een eensluidend uittreksel, geleverd op 13 januari 2020

De bewaarder van het kadaster en de openbare registers

Schaal 1:500

Kadastrale gemeente

Streek

Perceel

Bergeijk

B

4180

Aan dit uittreksel kunnen geen betrouwbare maten worden ontleend.

De Dienst voor het kadaster en de openbare registers behoudt zich de intellectuele eigendomsrechten voor, waaronder het auteursrecht en het databankenrecht.

BIJLAGE 2

Foto's onderzoekslocatie



Foto 1



Foto 2



Foto 3



Foto 4



Foto 5




Foto 6



Foto 7







BIJLAGE 3

Situatietekening onderzoekslocatie met boorpunten

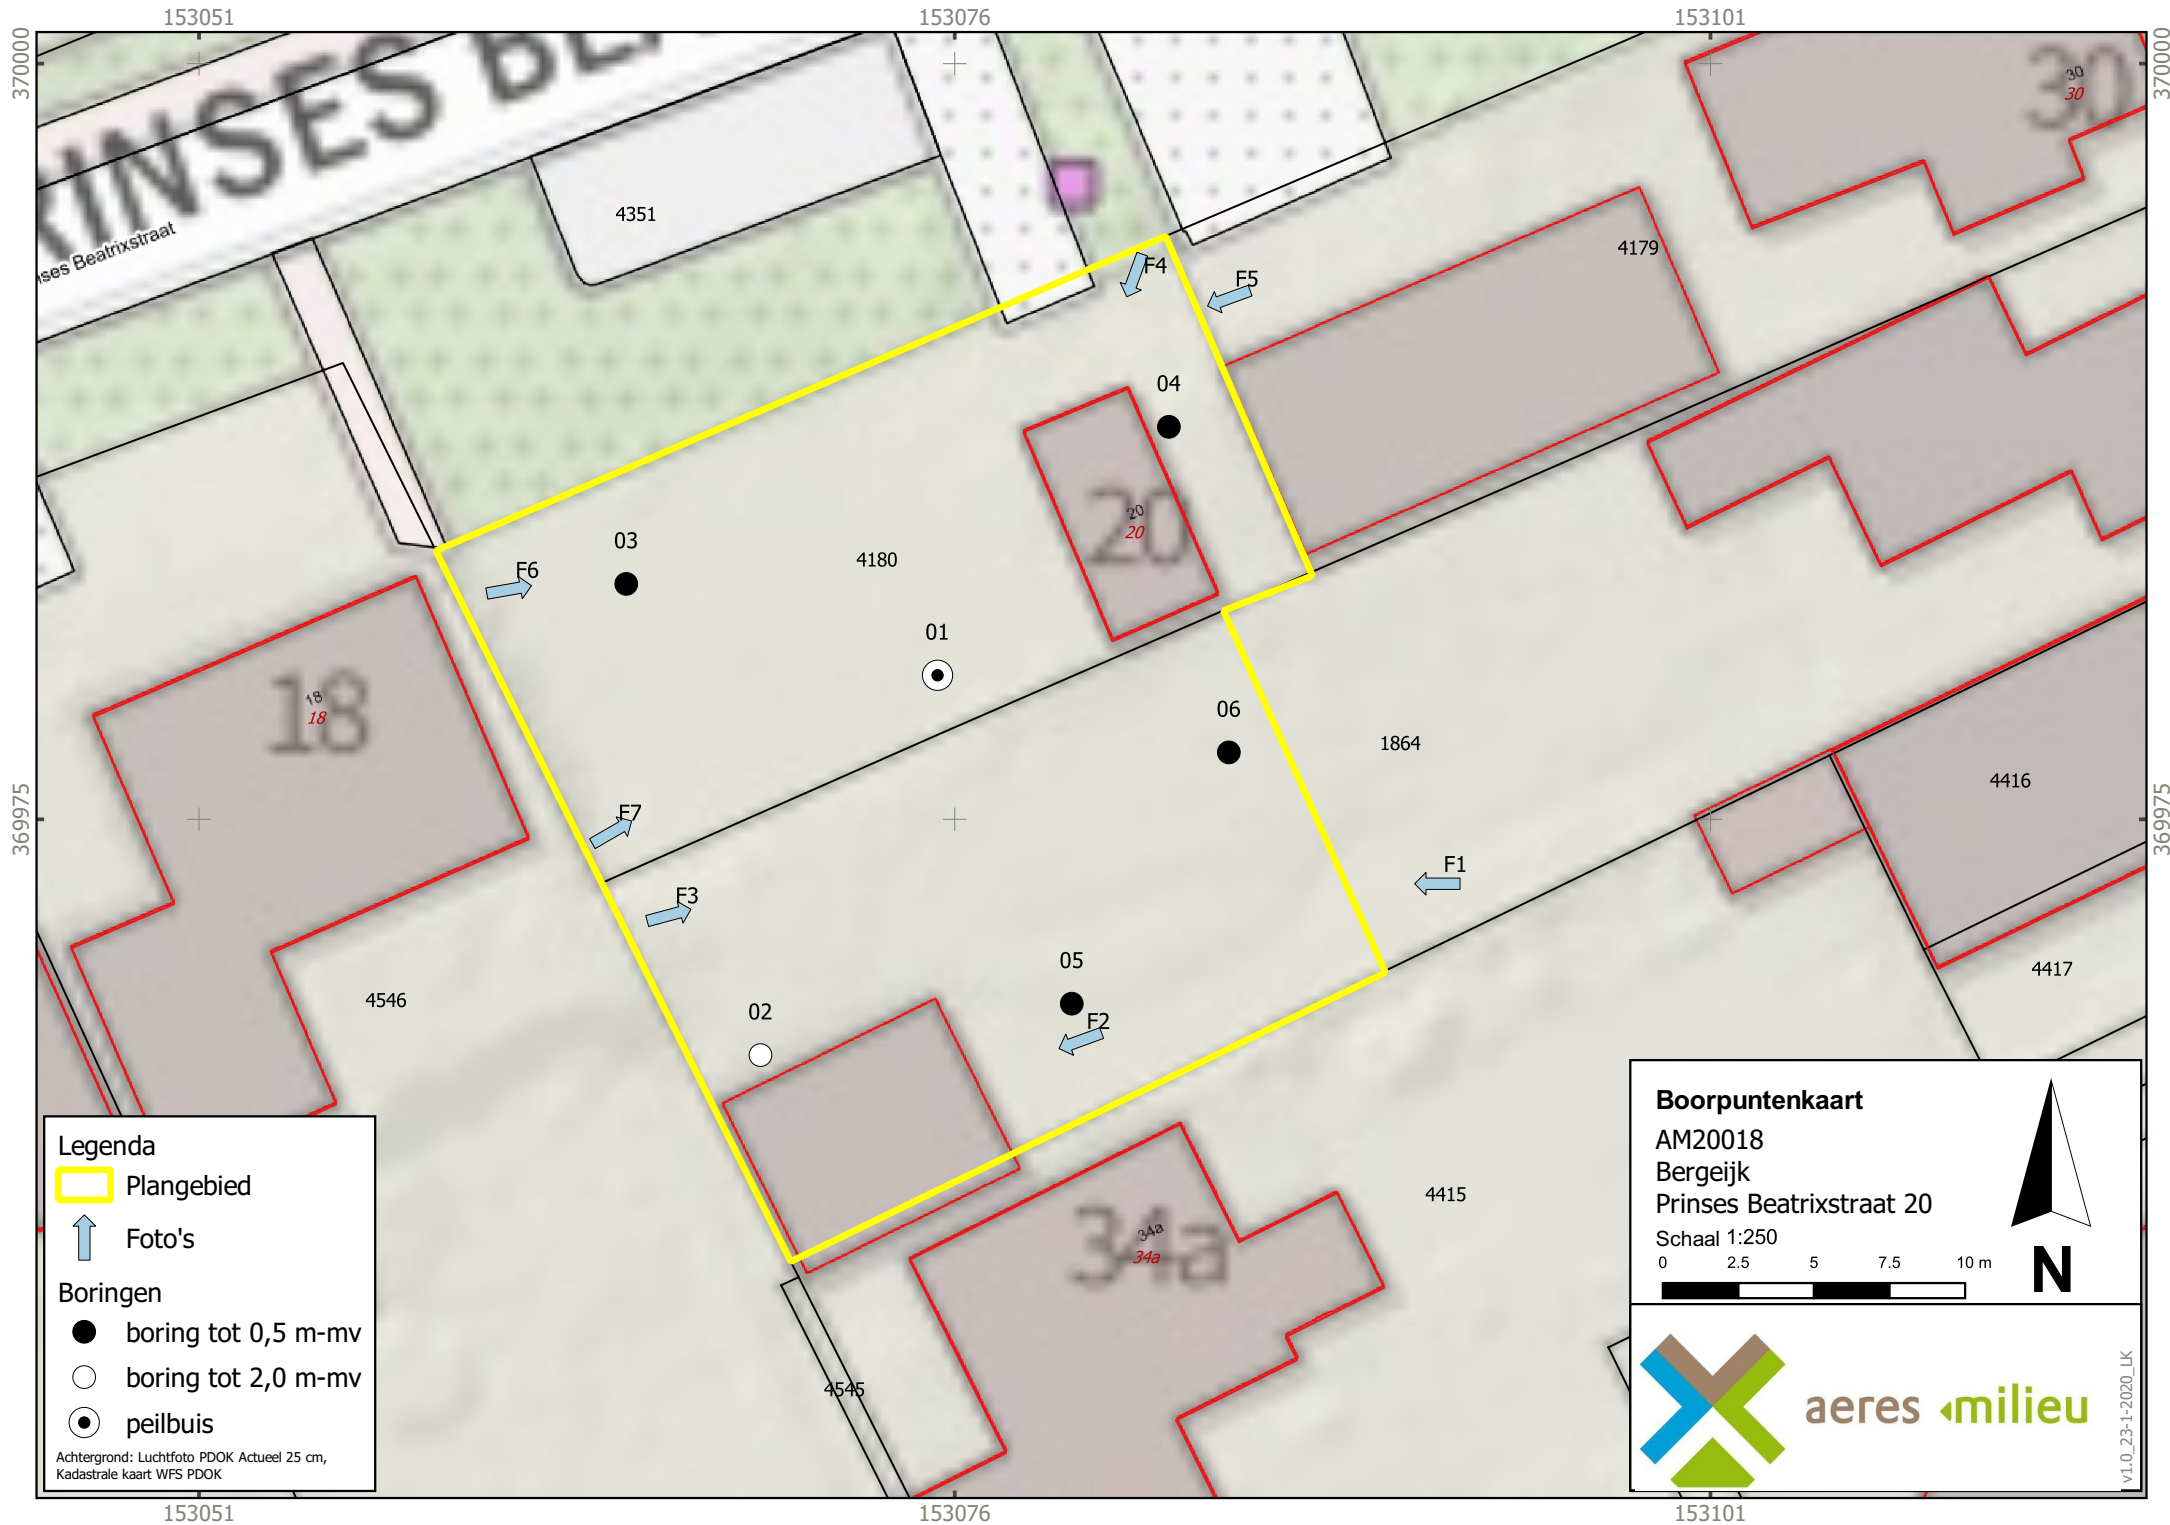


BIJLAGE 4

Boorprofielen en zintuiglijke waarnemingen

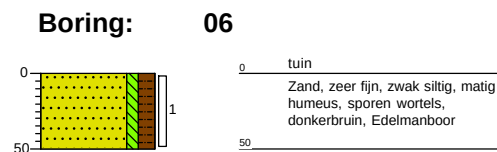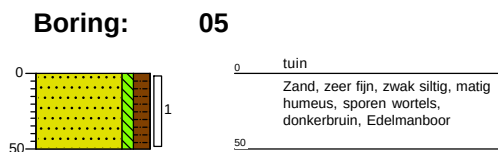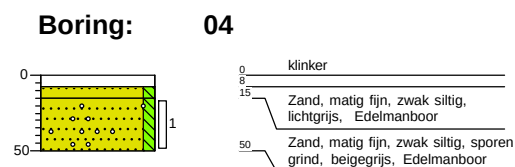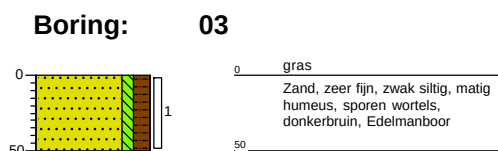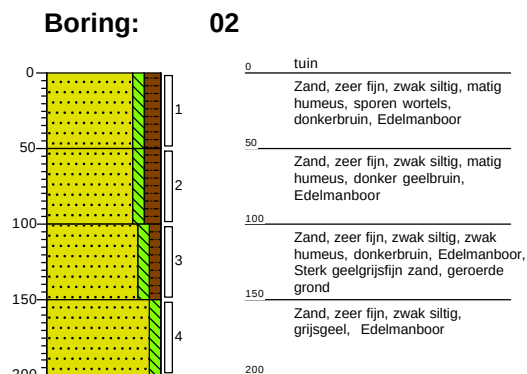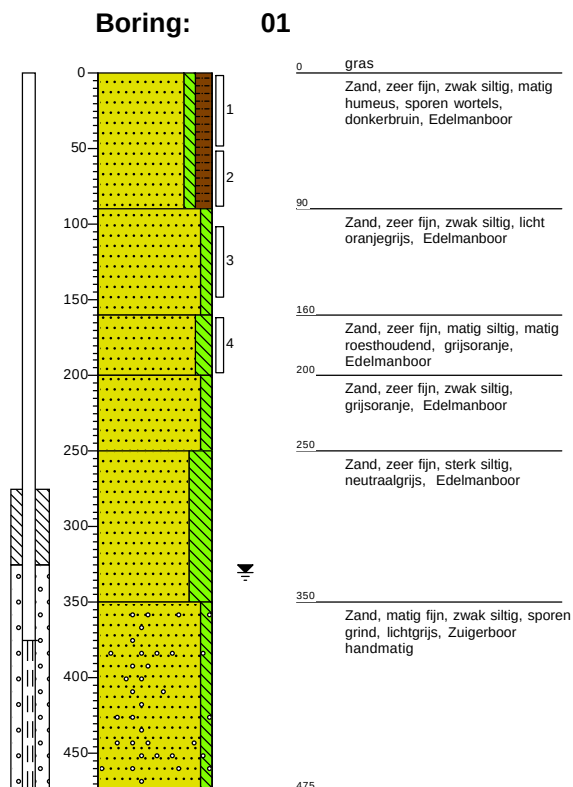


Legenda (conform NEN 5104)


grind

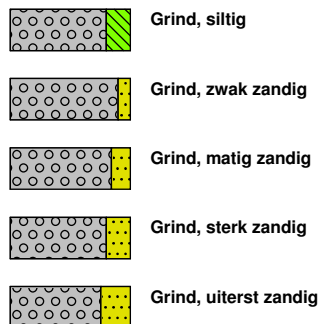


zand

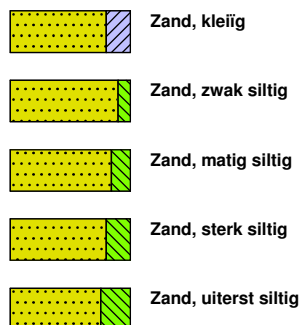

veen

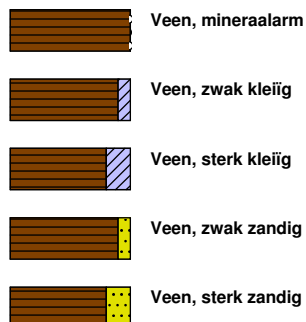


peilbuis

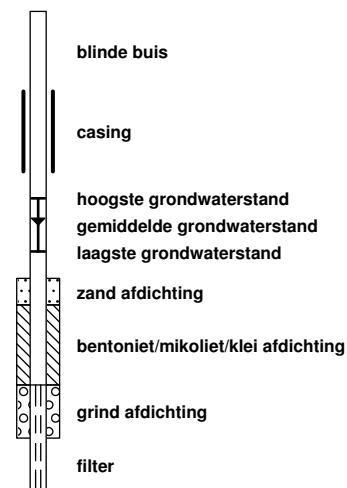


klei



leem

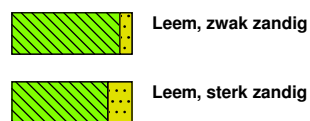


overige toevoegingen

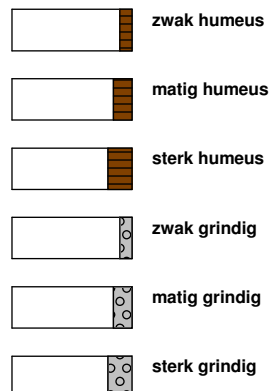


geur




olie

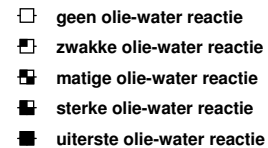

p.i.d.-waarde

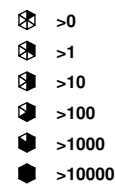

monsters

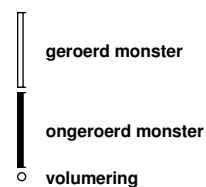

overig



BIJLAGE 5

Verklaring Veldmedewerkers

VERKLARING

Hierbij verklaar ik (ondergetekende) dat de veldwerkzaamheden onafhankelijk van de opdrachtgever zijn uitgevoerd conform de eisen van de BRL SIKB 2000 en de bijbehorende protocollen 2001 en 2002.

Projectnummer AM20018

Onderzoekslocatie Prinses Beatrixstraat 20 te Bergeijk

Datum uitvoering veldwerkzaamheden 22 januari 2020 (2001), 29 januari 2020 (2002)

Gecertificeerd monsternemer
monsternemer

Dhr. H. van den Tillaar

Dhr. L. Koomen



BIJLAGE 6

Analyseresultaten grond(meng)monster(s) met achtergrond- en
interventiewaarden

Tabel: Analyseresultaten grond (as3000) monsters (gehalten in mg/kgds, tenzij anders aangegeven)

Monstercode	MM1		MM2		AW	1/2(AW+I)	I	RBK
Bodemtype	1	br	2	br				eis
	or		or					
droge stof(gew.-%)	88.9	--	89.5	--				
gewicht artefacten(g)	<1	--	<1	--				
aard van de artefacten(-)	Geen	--	Geen	--				
organische stof (gloeiverlies)(% vd DS)	2.3	--	0.8	--				
KORRELGROOTTEVERDELING								
lutum (bodem)(% vd DS)	4.1	--	1.3	--				
METALEN								
barium ⁺	46	141	<20	54.2			920	20
cadmium	0.46	0.757	<0.2	0.241	0.60	6.8	13	0.20
kobalt	1.7	4.86	2.0	7.03	15	102	190	3.0
koper	32	61.1	<5	7.24	40	115	190	5.0
kwik ^o	0.05	0.0693	<0.05	0.0503	0.15	18	36	0.050
lood	52	78.4	<10	11	50	290	530	10
molybdeen	<0.5	0.35	<0.5	0.35	1.5	96	190	1.5
nikkel	3.7	9.18	4.0	11.7	35	68	100	4.0
zink	82	175	<20	33.2	140	430	720	20
POLYCYCLISCHE AROMATISCHE KOOLWATERSTOFFEN								
naftaleen	<0.01	--	<0.01	--				
fenantreen	0.11	--	<0.01	--				
antraceen	0.02	--	<0.01	--				
fluoranteen	0.23	--	<0.01	--				
benzo(a)antraceen	0.13	--	<0.01	--				
chryseen	0.13	--	<0.01	--				
benzo(k)fluoranteen	0.08	--	<0.01	--				
benzo(a)pyreen	0.11	--	<0.01	--				
benzo(ghi)peryleen	0.08	--	<0.01	--				
indeno(1,2,3-cd)pyreen	0.09	--	<0.01	--				
pak-totaal (10 van VROM) (0.7 factor)	0.987	0.987	0.07	0.07	1.5	21	40	0.35
POLYCHLOORBIFENYLEN (PCB)								
PCB 28(µg/kgds)	<1	--	<1	--				
PCB 52(µg/kgds)	<1	--	<1	--				
PCB 101(µg/kgds)	<1	--	<1	--				
PCB 118(µg/kgds)	<1	--	<1	--				
PCB 138(µg/kgds)	<1	--	<1	--				
PCB 153(µg/kgds)	<1	--	<1	--				
PCB 180(µg/kgds)	<1	--	<1	--				
som PCB (7) (0.7 factor)(µg/kgds)	4.9	21.3	4.9	24.5	20	510	1000	4.9
MINERALE OLIE								
fractie C10-C12	<5	--	<5	--				
fractie C12-C22	<5	--	<5	--				
fractie C22-C30	5	--	<5	--				
fractie C30-C40	<5	--	<5	--				
totaal olie C10 - C40	<20	60.9	<20	70	190	2595	5000	35

Monstercode en monstertraject

¹ 13183947-001 MM1 01(1) 02(1) 03(1) 05(1) 06(1)
² 13183947-002 MM2 01(3) 01(4) 02(4)

De resultaten zijn voor de interventiewaarde getoetst aan de toetsingswaarden zoals vermeld in de Circulaire bodemsanering per 1 juli 2013, Staatscourant 27 juni 2013, Nr. 16675 en voor de achtergrondwaarde aan het Besluit Bodemkwaliteit, Staatscourant 20 december 2007, Nr. 247. Tevens zijn de volgende wijzigingen doorgevoerd: De gewijzigde grenswaarden van een aantal OCB (per 30-07-2008) (www.Senternovem.nl) en de wijziging in de Staatscourant 67 van 7 april 2009 en met wijzigingen zoals beschreven in de Staatscourant nr. 22335 (02-11-2012).

De gehalten die de betreffende toetsingswaarden overschrijden zijn als volgt geclassificeerd:

- * het gehalte is groter dan de achtergrondwaarde en kleiner dan of gelijk aan het gemiddelde van de achtergrond- en interventiewaarde
- ** het gehalte is groter dan het gemiddelde van de achtergrond- en interventiewaarde en kleiner dan of gelijk aan de interventiewaarde
- *** het gehalte is groter dan de interventiewaarde
- geen toetsingswaarde voor opgesteld
- niet geanalyseerd
- # Verhoogde rapportagegrens, voor meer informatie zie analysecertificaat
- # RBK Tabel 1 (rapportagegrenzen), Staatscourant nr. 22335 (02-11-2012).
- ^a gecorrigeerd gehalte is groter dan of gelijk aan de achtergrondwaarde (of geen achtergrondwaarde voor opgesteld), maar wel kleiner dan de RBK rapportagegrens zoals beschreven in de Staatscourant nr. 22335 (02-11-2012), dus mag verondersteld worden kleiner dan de achtergrondwaarde te zijn.
- ^b gecorrigeerd gehalte is groter dan de achtergrondwaarde (of geen achtergrondwaarde voor opgesteld), en groter dan de RBK rapportagegrens zoals beschreven in de Staatscourant nr. 22335 (02-11-2012).
- + De interventiewaarde voor barium geldt alleen voor die situaties waarbij duidelijk sprake is van antropogene verontreiniging en geen sprake is van thermisch gereinigde grond en baggerspecie.
- ° Er staan twee interventie waardes beschreven voor kwik in grond in de circulaire bodemsanering (per 1 juli 2013); 4 mg/kg d.s. voor organisch kwik en 36 mg/kg d.s. voor anorganisch kwik. Het analyse resultaat is het gehalte aan kwik. Er kan daarin geen verder onderscheid worden gemaakt tussen de twee soorten. Voor deze toetsing wordt de eis van 36 mg/kg d.s. gehanteerd.
- or Origineel resultaat
- br Omgerekend resultaat

De achtergrond- en interventiewaarden zijn afhankelijk van de bodemsamenstelling. Voor de toetsing is gebruik gemaakt van de volgende samenstelling: (Als humus/lutum niet is gemeten geldt een default waarde van lutum = 25% en organische stof = 10%.)

Bodemtypehumuslutum

1	2.3%	4.1%
2	0.8%	1.3%

Aeres Milieu BV
Tom Thijssen
Postbus 1015
6040 KA ROERMOND

Blad 1 van 7

Uw projectnaam : Prinses Beatrixstraat 20, Bergeijk
Uw projectnummer : AM20018
SYNLAB rapportnummer : 13183947, versienummer: 1.
Rapport-verificatienummer : Q8S2ZLK9

Rotterdam, 29-01-2020

Geachte heer/mevrouw,

Hierbij ontvangt u de analyse resultaten van het laboratoriumonderzoek ten behoeve van uw project AM20018. Het onderzoek werd uitgevoerd conform uw opdracht. De gerapporteerde resultaten hebben uitsluitend betrekking op de geteste monsters. De door u aangegeven omschrijvingen voor de monsters, het project en de monsternamedatum (indien aangeleverd) zijn overgenomen in dit analyserapport. SYNLAB is niet verantwoordelijk voor de gegevens verstrekt door de opdrachtgever.

Het onderzoek is uitgevoerd door SYNLAB Analytics & Services B.V., gevestigd aan de Steenhouwerstraat 15 in Rotterdam (NL). Indien het onderzoek is uitgevoerd door derden of het SYNLAB laboratorium in Frankrijk (99-101 Avenue Louis Roche, Gennevilliers) is dit in het rapport aangegeven.

Dit analyserapport bestaat inclusief bijlagen uit 7 pagina's. In geval van een versienummer van '2' of hoger vervallen de voorgaande versies. Alle bijlagen maken onlosmakelijk onderdeel uit van het rapport. Alleen vermenigvuldiging van het hele rapport is toegestaan.

Mocht u vragen en/of opmerkingen hebben naar aanleiding van dit rapport, bijvoorbeeld als u nadere informatie nodig heeft over de meetonzekerheid van de analyseresultaten in dit rapport, dan verzoeken wij u vriendelijk contact op te nemen met de afdeling Customer Support.

Wij vertrouwen er op u met deze informatie van dienst te zijn.

Hoogachtend,



Jaap-Willem Hutter
Technical Director

Projectnaam Prinses Beatrixstraat 20, Bergeijk
Projectnummer AM20018
Rapportnummer 13183947 - 1

Orderdatum 22-01-2020
Startdatum 22-01-2020
Rapportagedatum 29-01-2020

Nummer	Monstersoort	Monsterspecificatie		
001	Grond (AS3000)	MM1 01(1) 02(1) 03(1) 05(1) 06(1)		
002	Grond (AS3000)	MM2 01(3) 01(4) 02(4)		
Analyse	Eenheid	Q	001	002
droge stof	gew.-%	S	88.9	89.5
gewicht artefacten	g	S	<1	<1
aard van de artefacten	-	S	geen	geen
organische stof (gloeiverlies)	% vd DS	S	2.3	0.8
KORRELGROOTTEVERDELING				
lutum (bodem)	% vd DS	S	4.1	1.3
METALEN				
barium	mg/kgds	S	46	<20
cadmium	mg/kgds	S	0.46	<0.2
kobalt	mg/kgds	S	1.7	2.0
koper	mg/kgds	S	32	<5
kwik	mg/kgds	S	0.05	<0.05
lood	mg/kgds	S	52	<10
molybdeen	mg/kgds	S	<0.5	<0.5
nikkel	mg/kgds	S	3.7	4.0
zink	mg/kgds	S	82	<20
POLYCYCLISCHE AROMATISCHE KOOLWATERSTOFFEN				
naftaleen	mg/kgds	S	<0.01	<0.01
fenantreen	mg/kgds	S	0.11	<0.01
antraceen	mg/kgds	S	0.02	<0.01
fluoranteen	mg/kgds	S	0.23	<0.01
benzo(a)antraceen	mg/kgds	S	0.13	<0.01
chryseen	mg/kgds	S	0.13	<0.01
benzo(k)fluoranteen	mg/kgds	S	0.08	<0.01
benzo(a)pyreen	mg/kgds	S	0.11	<0.01
benzo(ghi)peryleen	mg/kgds	S	0.08	<0.01
indeno(1,2,3-cd)pyreen	mg/kgds	S	0.09	<0.01
pak-totaal (10 van VROM) (0.7 factor)	mg/kgds	S	0.987 ¹⁾	0.07 ¹⁾
POLYCHLOORBIFENYLEN (PCB)				
PCB 28	µg/kgds	S	<1	<1
PCB 52	µg/kgds	S	<1	<1
PCB 101	µg/kgds	S	<1	<1
PCB 118	µg/kgds	S	<1	<1
PCB 138	µg/kgds	S	<1	<1
PCB 153	µg/kgds	S	<1	<1
PCB 180	µg/kgds	S	<1	<1
som PCB (7) (0.7 factor)	µg/kgds	S	4.9 ¹⁾	4.9 ¹⁾

MINERALE OLIE

De met S gemerkte analyses zijn geaccrediteerd en vallen onder de AS3000-erkenning.

Paraaf :



Aeres Milieu BV
Tom Thijssen

Analyserapport

Blad 3 van 7

Projectnaam Prinses Beatrixstraat 20, Bergeijk
Projectnummer AM20018
Rapportnummer 13183947 - 1

Orderdatum 22-01-2020
Startdatum 22-01-2020
Rapportagedatum 29-01-2020

Nummer	Monstersoort	Monsterspecificatie
001	Grond (AS3000)	MM1 01(1) 02(1) 03(1) 05(1) 06(1)
002	Grond (AS3000)	MM2 01(3) 01(4) 02(4)

Analyse	Eenheid	Q	001	002
fractie C10-C12	mg/kgds		<5	<5
fractie C12-C22	mg/kgds		<5	<5
fractie C22-C30	mg/kgds		5	<5
fractie C30-C40	mg/kgds		<5	<5
totaal olie C10 - C40	mg/kgds	S	<20	<20

De met S gemerkte analyses zijn geaccrediteerd en vallen onder de AS3000-erkenning.

Paraaf :



Projectnaam Prinses Beatrixstraat 20, Bergeijk
Projectnummer AM20018
Rapportnummer 13183947 - 1

Orderdatum 22-01-2020
Startdatum 22-01-2020
Rapportagedatum 29-01-2020

Monster beschrijvingen

- 001 * De monstervoorbehandeling en analyses zijn uitgevoerd conform Accreditatieschema AS3000, dit geldt alleen voor de analyses die worden gerapporteerd met het "S" kenmerk.
- 002 * De monstervoorbehandeling en analyses zijn uitgevoerd conform Accreditatieschema AS3000, dit geldt alleen voor de analyses die worden gerapporteerd met het "S" kenmerk.

Voetnoten

- 1 De sommatie na verrekening van de 0.7 factor voor <-waarden volgens BoToVa.

Paraaf :



Projectnaam Prinses Beatrixstraat 20, Bergeijk
Projectnummer AM20018
Rapportnummer 13183947 - 1

Orderdatum 22-01-2020
Startdatum 22-01-2020
Rapportagedatum 29-01-2020

Analyse	Monstersoort	Relatie tot norm
droge stof	Grond (AS3000)	Grond: Gelijkwaardig aan ISO 11465 en gelijkwaardig aan NEN-EN 15934 (monstervoorbehandeling conform NEN-EN 16179). Grond (AS3000): conform AS3010-2 en gelijkwaardig aan NEN-EN 15934
gewicht artefacten	Grond (AS3000)	Conform AS3000 en conform NEN-EN 16179
aard van de artefacten	Grond (AS3000)	Idem
organische stof (gloeiverlies)	Grond (AS3000)	Grond: gelijkwaardig aan NEN 5754. Grond (AS3000): conform AS3010-3
lutum (bodem)	Grond (AS3000)	Grond: eigen methode. Grond (AS3000): conform AS3010-4
barium	Grond (AS3000)	Conform AS3010-5 en conform NEN 6950 (ontsluiting conform NEN 6961, meting conform NEN-EN-ISO 17294-2)
cadmium	Grond (AS3000)	Idem
kobalt	Grond (AS3000)	Idem
koper	Grond (AS3000)	Idem
kwik	Grond (AS3000)	Idem
lood	Grond (AS3000)	Idem
molybdeen	Grond (AS3000)	Idem
nikkel	Grond (AS3000)	Idem
zink	Grond (AS3000)	Idem
naftaleen	Grond (AS3000)	Conform AS3010-6
fenantreen	Grond (AS3000)	Idem
antraceen	Grond (AS3000)	Idem
fluoranteen	Grond (AS3000)	Idem
benzo(a)antraceen	Grond (AS3000)	Idem
chryseen	Grond (AS3000)	Idem
benzo(k)fluoranteen	Grond (AS3000)	Idem
benzo(a)pyreen	Grond (AS3000)	Idem
benzo(ghi)peryleen	Grond (AS3000)	Idem
indeno(1,2,3-cd)pyreen	Grond (AS3000)	Idem
pak-totaal (10 van VROM) (0.7 factor)	Grond (AS3000)	Idem
PCB 28	Grond (AS3000)	Conform AS3010-8
PCB 52	Grond (AS3000)	Idem
PCB 101	Grond (AS3000)	Idem
PCB 118	Grond (AS3000)	Idem
PCB 138	Grond (AS3000)	Idem
PCB 153	Grond (AS3000)	Idem
PCB 180	Grond (AS3000)	Idem
som PCB (7) (0.7 factor)	Grond (AS3000)	Idem
totaal olie C10 - C40	Grond (AS3000)	Conform AS3010-7 en conform NEN-EN-ISO 16703

Monster	Barcode	Aanlevering	Monstername	Verpakking
001	Y7850391	22-01-2020	22-01-2020	ALC201
001	Y7850395	22-01-2020	22-01-2020	ALC201
001	Y7850386	22-01-2020	22-01-2020	ALC201
001	Y7850399	22-01-2020	22-01-2020	ALC201
001	Y7850364	22-01-2020	22-01-2020	ALC201

Paraaf :



Aeres Milieu BV
Tom Thijssen

Analysrapport

Blad 6 van 7

Projectnaam Prinses Beatrixstraat 20, Bergeijk
Projectnummer AM20018
Rapportnummer 13183947 - 1

Orderdatum 22-01-2020
Startdatum 22-01-2020
Rapportagedatum 29-01-2020

Monster	Barcode	Aanlevering	Monstername	Verpakking
002	Y7850400	22-01-2020	22-01-2020	ALC201
002	Y7850398	22-01-2020	22-01-2020	ALC201
002	Y7850396	22-01-2020	22-01-2020	ALC201

Paraaf :



Aeres Milieu BV
Tom Thijssen

Analyserapport

Blad 7 van 7

Projectnaam Prinses Beatrixstraat 20, Bergeijk
Projectnummer AM20018
Rapportnummer 13183947 - 1


Orderdatum 22-01-2020
Startdatum 22-01-2020
Rapportagedatum 29-01-2020

Monsternummer: 001
Monster beschrijvingen MM101(1) 02(1) 03(1) 05(1) 06(1)

Karakterisering naar alkaantraject

benzine	C9-C14
kerosine en petroleum	C10-C16
diesel en gasolie	C10-C28
motorolie	C20-C36
stookolie	C10-C36

De C10 en C40 pieken zijn toegevoegd door het laboratorium en worden gebruikt als interne standaard.

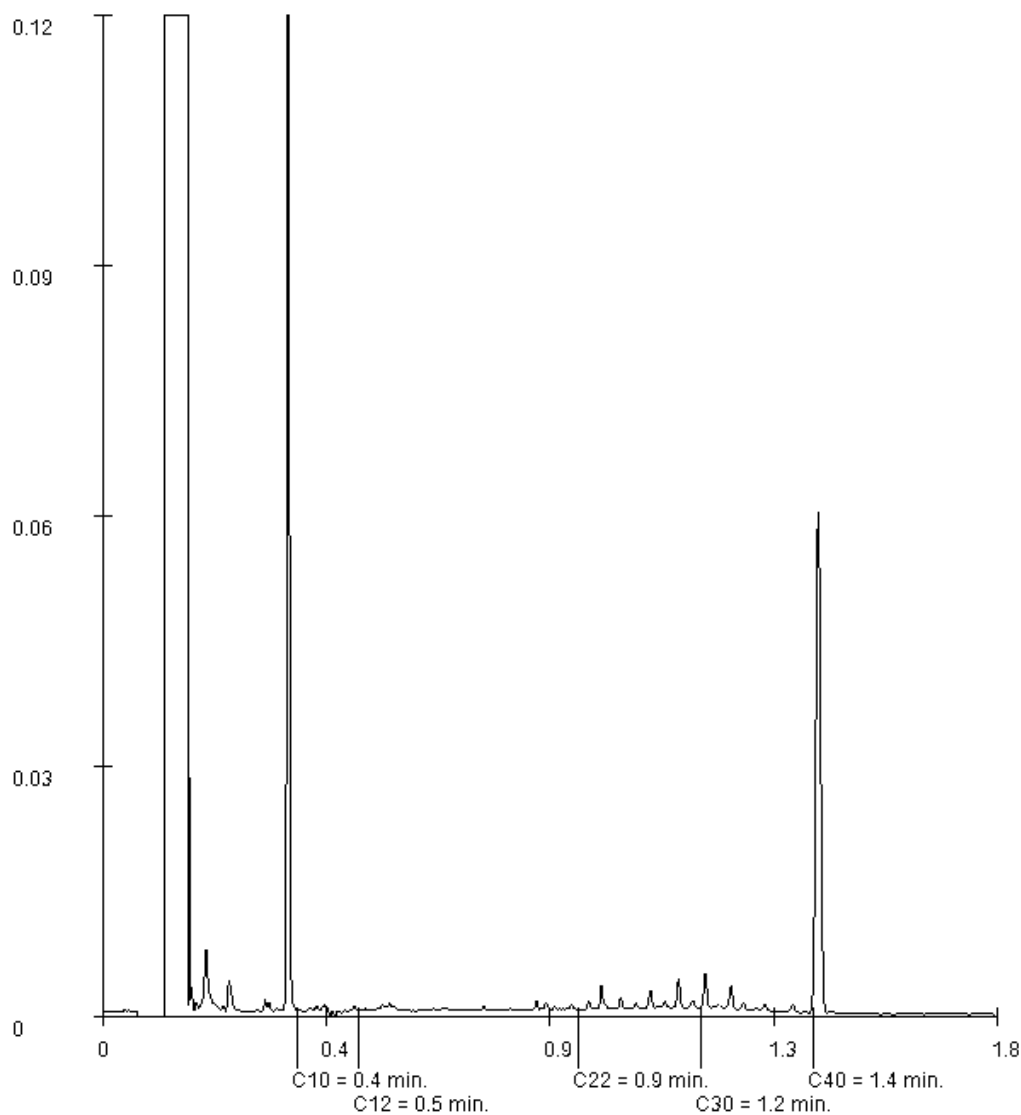

Paraaf :

BIJLAGE 7

Analyseresultaten grondwatermonster(s) met streef- en
interventiewaarden

Tabel: Analyseresultaten grondwater (as3000) monsters (gehalten in µg/l, tenzij anders aangegeven)

Monstercode	01		S	1/2(S+I)	I	RBK
Bodemtype	1					eis
METALEN						
barium	48		50	338	625	20
cadmium	1.7	*	0.40	3.2	6.0	0.20
kobalt	16		20	60	100	2.0
koper	5.4		15	45	75	2.0
kwik	<0.05		0.050	0.18	0.30	0.050
lood	<2.0		15	45	75	2.0
molybdeen	<2		5.0	152	300	2.0
nikkel	16	*	15	45	75	3.0
zink	550	**	65	432	800	10
VLUCHTIGE AROMATEN						
benzeen	<0.2		0.20	15	30	0.20
tolueen	0.30		7.0	504	1000	0.20
ethylbenzeen	<0.2		4.0	77	150	0.20
o-xyleen	<0.1	--				0.10
p- en m-xyleen	<0.2	--				0.20
xylenen (0.7 factor)	0.21	a	0.20	35	70	0.21
styreen	<0.2		6.0	153	300	0.20
POLYCYCLISCHE AROMATISCHE KOOLWATERSTOFFEN						
naftaleen	0.04	*	0.01	35	70	0.020
interventiefactor polycyclische aromatische koolwaterstoffen	0.000571				1	
GEHALOGENEERDE KOOLWATERSTOFFEN						
1,1-dichloorethaan	<0.2		7.0	454	900	0.20
1,2-dichloorethaan	<0.2		7.0	204	400	0.20
1,1-dichlooretheen	<0.1	a	0.01	5.0	10	0.10
cis-1,2-dichlooretheen	<0.1	--				0.10
trans-1,2-dichlooretheen	<0.1	--				
som (cis,trans) 1,2- dichloorethenen (0.7 factor)	0.14	a	0.01	10	20	0.14
dichloormethaan	<0.2	a	0.01	500	1000	0.20
1,1-dichloorpropan	<0.2	--				
1,2-dichloorpropan	<0.2	--				
1,3-dichloorpropan	<0.2	--				
som dichloorpropanen (0.7 factor)	0.42		0.80	40	80	0.42
tetrachlooretheen	<0.1	a	0.01	20	40	0.10
tetrachloormethaan	<0.1	a	0.01	5.0	10	0.10
1,1,1-trichloorethaan	<0.1	a	0.01	150	300	0.10
1,1,2-trichloorethaan	<0.1	a	0.01	65	130	0.10
trichlooretheen	<0.2		24	262	500	0.20
chloroform	<0.2		6.0	203	400	0.20
vinylchloride	<0.2	a	0.01	2.5	5.0	0.20
tribroommethaan	<0.2				630	0.20
MINERALE OLIE						
fractie C10-C12	<25	--				
fractie C12-C22	<25	--				
fractie C22-C30	<25	--				
fractie C30-C40	<25	--				
totaal olie C10 - C40	<50		50	325	600	50

De resultaten zijn getoetst aan de toetsingswaarden zoals vermeld Circulaire bodemsanering per 1 juli 2013, Staatscourant 27 juni 2013, Nr. 16675.

De gehalten die de betreffende toetsingswaarden overschrijden zijn als volgt geclassificeerd:

-  * het gehalte is groter dan de streefwaarde en kleiner dan of gelijk aan het gemiddelde van de streef- en interventiewaarde
-  ** het gehalte is groter dan het gemiddelde van de streef- en interventiewaarde en kleiner dan of gelijk aan de interventiewaarde
-  *** het gehalte is groter dan de interventiewaarde
- geen toetsingswaarde voor opgesteld
- niet geanalyseerd
- # Verhoogde rapportagegrens, voor meer informatie zie analysecertificaat
- RBK Tabel 1 (rapportagegrenzen), Staatscourant nr. 22335 (02-11-2012).
- ^a gecorrigeerd gehalte is groter dan of gelijk aan de streefwaarde (of geen streefwaarde voor opgesteld), maar wel kleiner dan de RBK rapportagegrens zoals beschreven in de Staatscourant nr. 22335 (02-11-2012), dus mag verondersteld worden kleiner dan de streefwaarde te zijn.
- ^b gehalte is groter dan de streefwaarde (of geen streefwaarde voor opgesteld), en groter dan de RBK rapportagegrens zoals beschreven in de Staatscourant nr. 22335 (02-11-2012).

Aeres Milieu BV
Tom Thijssen
Postbus 1015
6040 KA ROERMOND

Blad 1 van 5

Uw projectnaam : Prinses Beatrixstraat 20, Bergeijk
Uw projectnummer : AM20018
SYNLAB rapportnummer : 13187941, versienummer: 1.
Rapport-verificatienummer : JX1SYW47

Rotterdam, 05-02-2020

Geachte heer/mevrouw,

Hierbij ontvangt u de analyse resultaten van het laboratoriumonderzoek ten behoeve van uw project AM20018. Het onderzoek werd uitgevoerd conform uw opdracht. De gerapporteerde resultaten hebben uitsluitend betrekking op de geteste monsters. De door u aangegeven omschrijvingen voor de monsters, het project en de monsternamedatum (indien aangeleverd) zijn overgenomen in dit analyserapport. SYNLAB is niet verantwoordelijk voor de gegevens verstrekt door de opdrachtgever.

Het onderzoek is uitgevoerd door SYNLAB Analytics & Services B.V., gevestigd aan de Steenhouwerstraat 15 in Rotterdam (NL). Indien het onderzoek is uitgevoerd door derden of het SYNLAB laboratorium in Frankrijk (99-101 Avenue Louis Roche, Gennevilliers) is dit in het rapport aangegeven.

Dit analyserapport bestaat inclusief bijlagen uit 5 pagina's. In geval van een versienummer van '2' of hoger vervallen de voorgaande versies. Alle bijlagen maken onlosmakelijk onderdeel uit van het rapport. Alleen vermenigvuldiging van het hele rapport is toegestaan.

Mocht u vragen en/of opmerkingen hebben naar aanleiding van dit rapport, bijvoorbeeld als u nadere informatie nodig heeft over de meetonzekerheid van de analyseresultaten in dit rapport, dan verzoeken wij u vriendelijk contact op te nemen met de afdeling Customer Support.

Wij vertrouwen er op u met deze informatie van dienst te zijn.

Hoogachtend,



Jaap-Willem Hutter
Technical Director

Aeres Milieu BV
Tom Thijssen

Analysrapport

Blad 2 van 5

Projectnaam Prinses Beatrixstraat 20, Bergeijk
Projectnummer AM20018
Rapportnummer 13187941 - 1

Orderdatum 29-01-2020
Startdatum 29-01-2020
Rapportagedatum 05-02-2020

Nummer	Monstersoort	Monsterspecificatie
001	Grondwater (AS3000)	01 01

Analyse	Eenheid	Q	001
---------	---------	---	-----

METALEN

barium	µg/l	S	48
cadmium	µg/l	S	1.7
kobalt	µg/l	S	16
koper	µg/l	S	5.4
kwik	µg/l	S	<0.05
lood	µg/l	S	<2.0
molybdeen	µg/l	S	<2
nikkel	µg/l	S	16
zink	µg/l	S	550

VLUCHTIGE AROMATEN

benzeen	µg/l	S	<0.2
tolueen	µg/l	S	0.30
ethylbenzeen	µg/l	S	<0.2
o-xyleen	µg/l	S	<0.1
p- en m-xyleen	µg/l	S	<0.2
xylenen (0.7 factor)	µg/l	S	0.21 ¹⁾
styreen	µg/l	S	<0.2

POLYCYCLISCHE AROMATISCHE KOOLWATERSTOFFEN

naftaleen	µg/l	S	0.04
-----------	------	---	------

GEHALOGENEERDE KOOLWATERSTOFFEN

1,1-dichloorethaan	µg/l	S	<0.2
1,2-dichloorethaan	µg/l	S	<0.2
1,1-dichlooretheen	µg/l	S	<0.1
cis-1,2-dichlooretheen	µg/l	S	<0.1
trans-1,2-dichlooretheen	µg/l	S	<0.1
som (cis,trans) 1,2-dichloorethenen (0.7 factor)	µg/l	S	0.14 ¹⁾
dichloormethaan	µg/l	S	<0.2
1,1-dichloorpropaan	µg/l	S	<0.2
1,2-dichloorpropaan	µg/l	S	<0.2
1,3-dichloorpropaan	µg/l	S	<0.2
som dichloorpropanen (0.7 factor)	µg/l	S	0.42 ¹⁾
tetrachlooretheen	µg/l	S	<0.1
tetrachloormethaan	µg/l	S	<0.1
1,1,1-trichloorethaan	µg/l	S	<0.1
1,1,2-trichloorethaan	µg/l	S	<0.1
trichlooretheen	µg/l	S	<0.2
chloroform	µg/l	S	<0.2
vinylchloride	µg/l	S	<0.2
tribroommethaan	µg/l	S	<0.2

De met S gemerkte analyses zijn geaccrediteerd en vallen onder de AS3000-erkenning.

Paraaf :



Aeres Milieu BV
Tom Thijssen

Analysrapport

Blad 3 van 5

Projectnaam Prinses Beatrixstraat 20, Bergeijk
Projectnummer AM20018
Rapportnummer 13187941 - 1

Orderdatum 29-01-2020
Startdatum 29-01-2020
Rapportagedatum 05-02-2020

Nummer	Monstersoort	Monsterspecificatie
001	Grondwater (AS3000)	01 01

Analyse	Eenheid	Q	001
---------	---------	---	-----

MINERALE OLIE

fractie C10-C12	µg/l		<25
fractie C12-C22	µg/l		<25
fractie C22-C30	µg/l		<25
fractie C30-C40	µg/l		<25
totaal olie C10 - C40	µg/l	S	<50

De met S gemerkte analyses zijn geaccrediteerd en vallen onder de AS3000-erkenning.

Paraaf :



Aeres Milieu BV
Tom Thijssen

Analysrapport

Blad 4 van 5

Projectnaam Prinses Beatrixstraat 20, Bergeijk
Projectnummer AM20018
Rapportnummer 13187941 - 1

Orderdatum 29-01-2020
Startdatum 29-01-2020
Rapportagedatum 05-02-2020

Monster beschrijvingen

001 * De monstervoorbehandeling en analyses zijn uitgevoerd conform Accreditatieschema AS3000, dit geldt alleen voor de analyses die worden gerapporteerd met het "S" kenmerk.

Voetnoten

1 De sommatie na verrekening van de 0.7 factor voor <-waarden volgens BoToVa.

Paraaf :



Projectnaam Prinses Beatrixstraat 20, Bergeijk
Projectnummer AM20018
Rapportnummer 13187941 - 1

Orderdatum 29-01-2020
Startdatum 29-01-2020
Rapportagedatum 05-02-2020

Analyse	Monstersoort	Relatie tot norm
barium	Grondwater (AS3000)	Conform AS3110-3 en conform NEN 6966 en conform NEN-EN-ISO 11885
cadmium	Grondwater (AS3000)	Idem
kobalt	Grondwater (AS3000)	Idem
koper	Grondwater (AS3000)	Idem
kwik	Grondwater (AS3000)	Conform AS3110-3 en conform NEN-EN-ISO 17852
lood	Grondwater (AS3000)	Conform AS3110-3 en conform NEN 6966 en conform NEN-EN-ISO 11885
molybdeen	Grondwater (AS3000)	Idem
nikkel	Grondwater (AS3000)	Idem
zink	Grondwater (AS3000)	Idem
benzeen	Grondwater (AS3000)	Conform AS3130-1
tolueen	Grondwater (AS3000)	Idem
ethylbenzeen	Grondwater (AS3000)	Idem
o-xyleen	Grondwater (AS3000)	Idem
p- en m-xyleen	Grondwater (AS3000)	Idem
xylenen (0.7 factor)	Grondwater (AS3000)	Idem
styreen	Grondwater (AS3000)	Idem
naftaleen	Grondwater (AS3000)	Conform AS3110-4
1,1-dichloorethaan	Grondwater (AS3000)	Conform AS3130-1
1,2-dichloorethaan	Grondwater (AS3000)	Idem
1,1-dichlooretheen	Grondwater (AS3000)	Idem
cis-1,2-dichlooretheen	Grondwater (AS3000)	Idem
trans-1,2-dichlooretheen	Grondwater (AS3000)	Idem
som (cis,trans) 1,2-dichloorethenen (0.7 factor)	Grondwater (AS3000)	Idem
dichloormethaan	Grondwater (AS3000)	Idem
1,1-dichloorpropaan	Grondwater (AS3000)	Idem
1,2-dichloorpropaan	Grondwater (AS3000)	Idem
1,3-dichloorpropaan	Grondwater (AS3000)	Idem
som dichloorpropanen (0.7 factor)	Grondwater (AS3000)	Idem
tetrachlooretheen	Grondwater (AS3000)	Idem
tetrachloormethaan	Grondwater (AS3000)	Idem
1,1,1-trichloorethaan	Grondwater (AS3000)	Idem
1,1,2-trichloorethaan	Grondwater (AS3000)	Idem
trichlooretheen	Grondwater (AS3000)	Idem
chloroform	Grondwater (AS3000)	Idem
vinylchloride	Grondwater (AS3000)	Idem
tribroommethaan	Grondwater (AS3000)	Idem
totaal olie C10 - C40	Grondwater (AS3000)	Conform AS3110-5

Monster	Barcode	Aanlevering	Monsternummer	Verpakking
001	G6746060	29-01-2020	29-01-2020	ALC236
001	B1888673	29-01-2020	29-01-2020	ALC204
001	G6746066	29-01-2020	29-01-2020	ALC236

Paraaf :

