


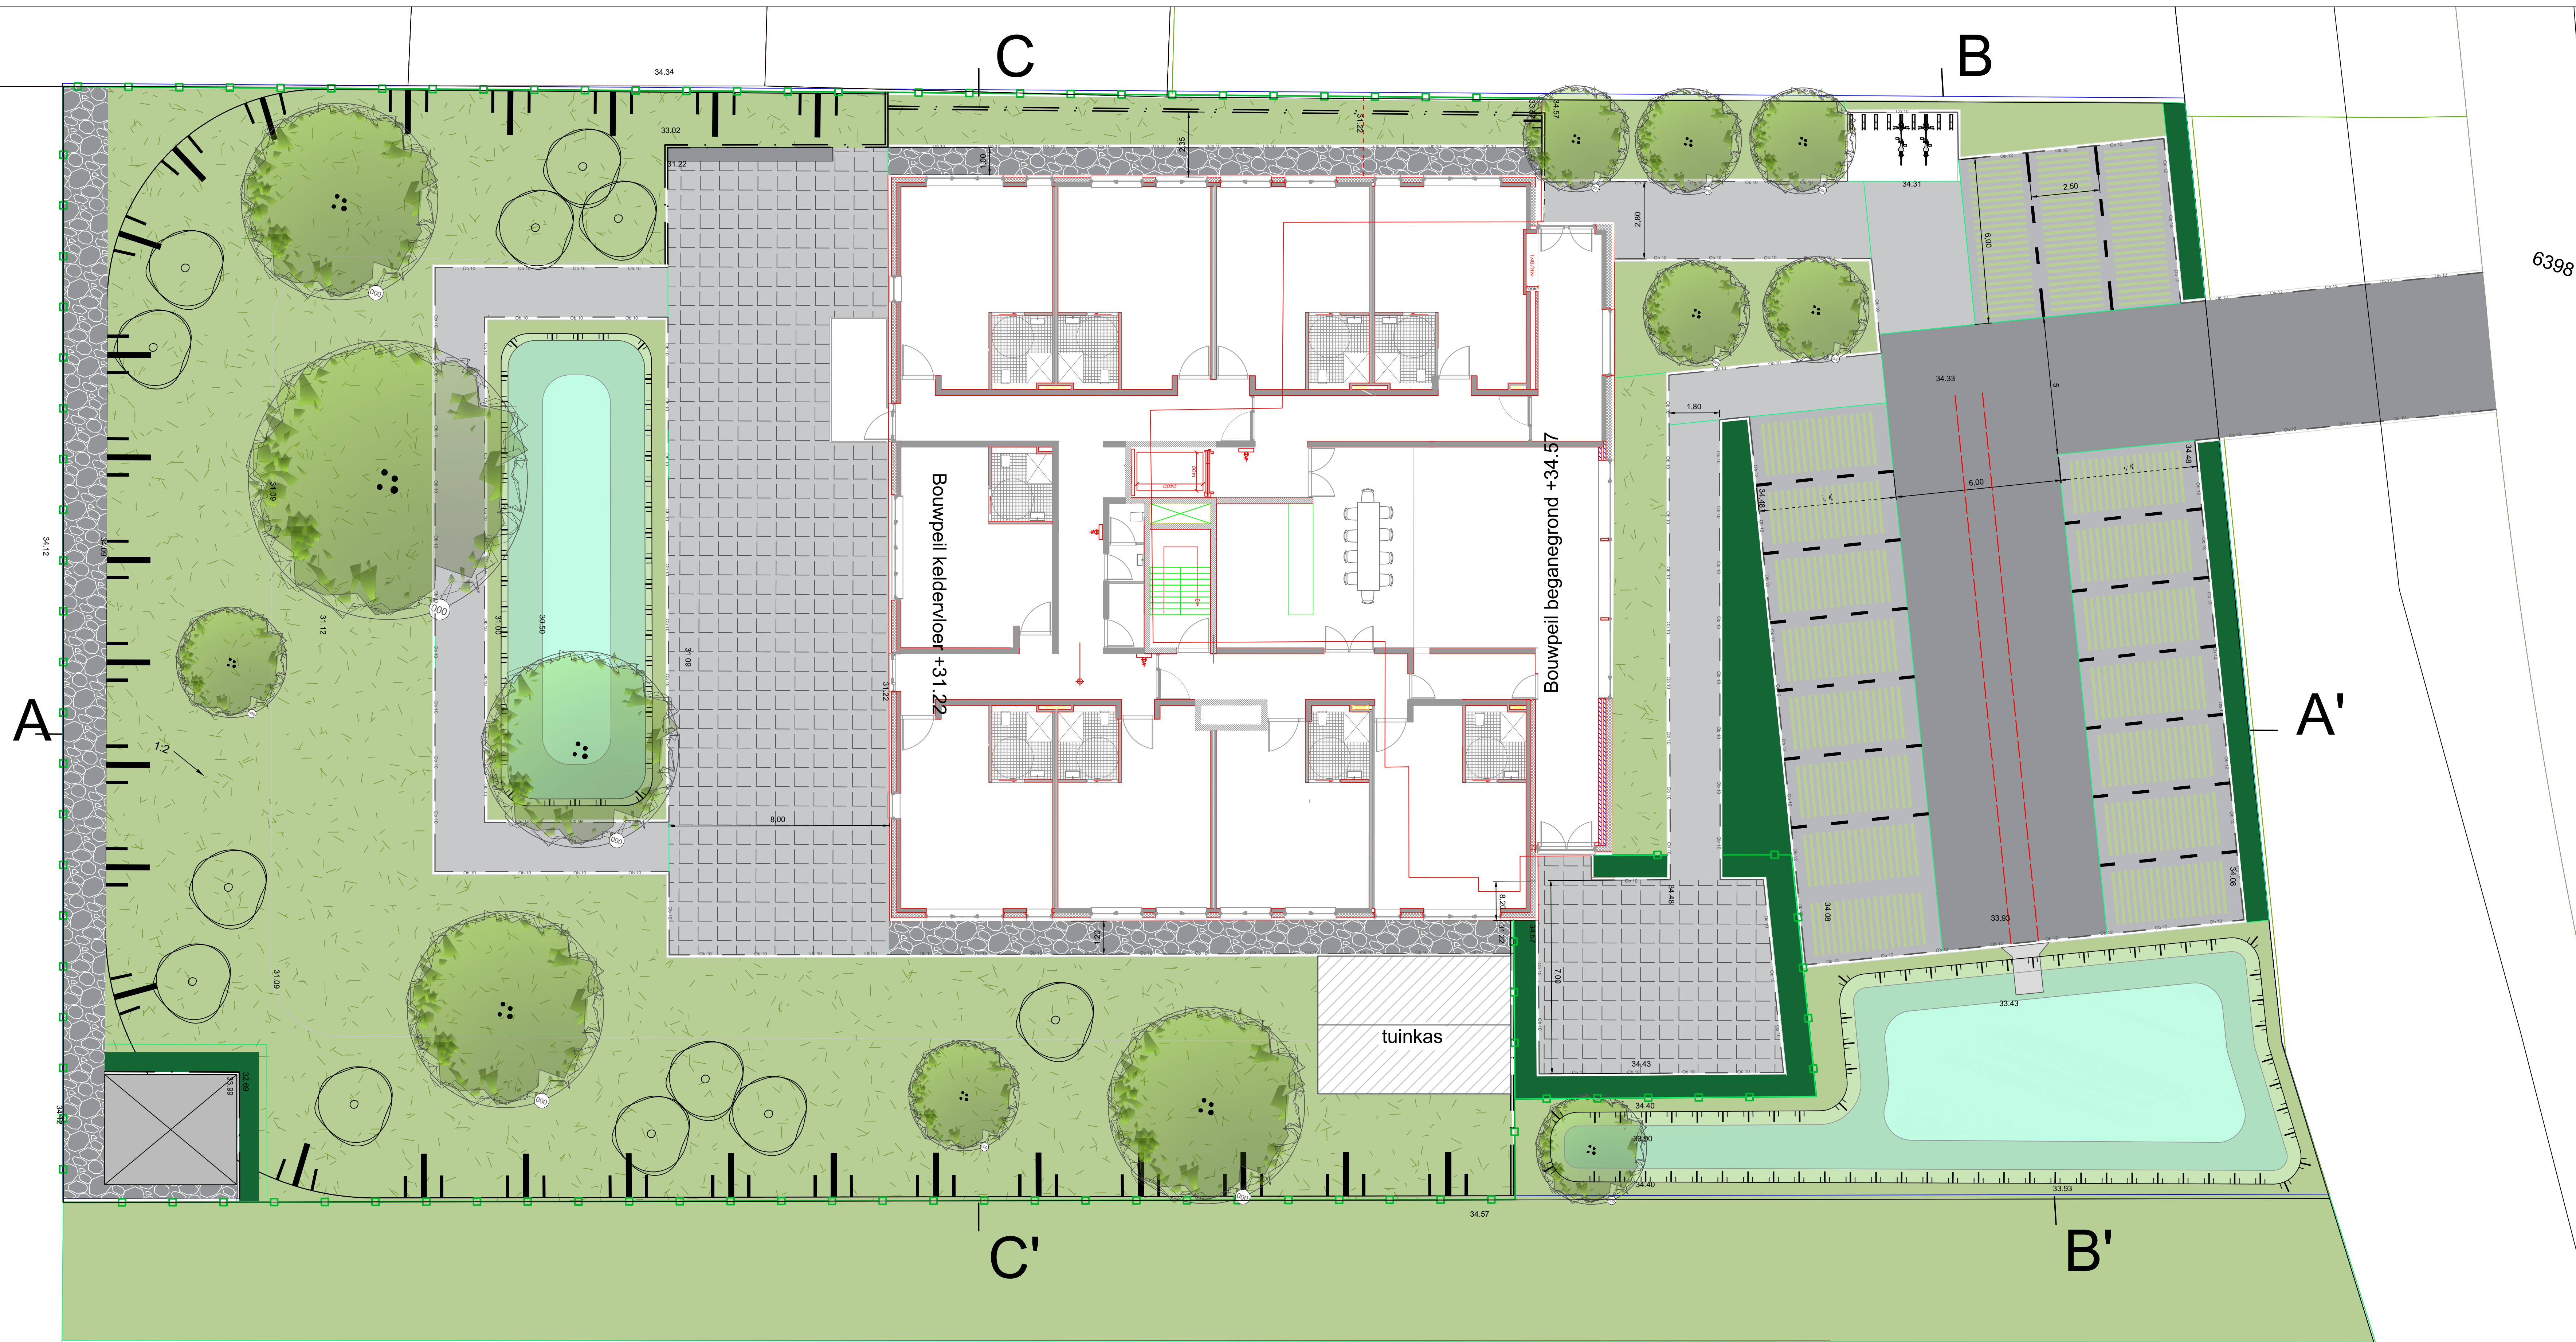

- Opsluitband 10x20, kleur grijs
- Opsluitband 12x25, kleur grijs
- Rijbaan, BSS KF, Halfsteensverband, kleur mix:
290 donkerbruin (25%)
197 grijs (45%)
185 ardingrijs (30%)
- Parkeervak, hydro lineo 40, kleur grijs
- Trottoir, BSS Dubbelklinker, Halfsteensverband, kleur mix:
290 donkerbruin (45%)
197 grijs (30%)
185 ardingrijs (25%)
- Terras, Tegel zarafa keranova kleur mix:
Marzone (33%)
Marzio (33%)
Ocra (33%)
- Grindpad
- Bomen
- Heesters
- Hagen
- Gazon
- Beplanting
- Warmtepomp installatie
- Wadi
- Talud
- Pergola
- L-element
- Zitbank rand
- Wadi inlaat
- Hekwerk met hedera
- Molgoot
- Tuinkas



Voorbeeld wadi inlaat