



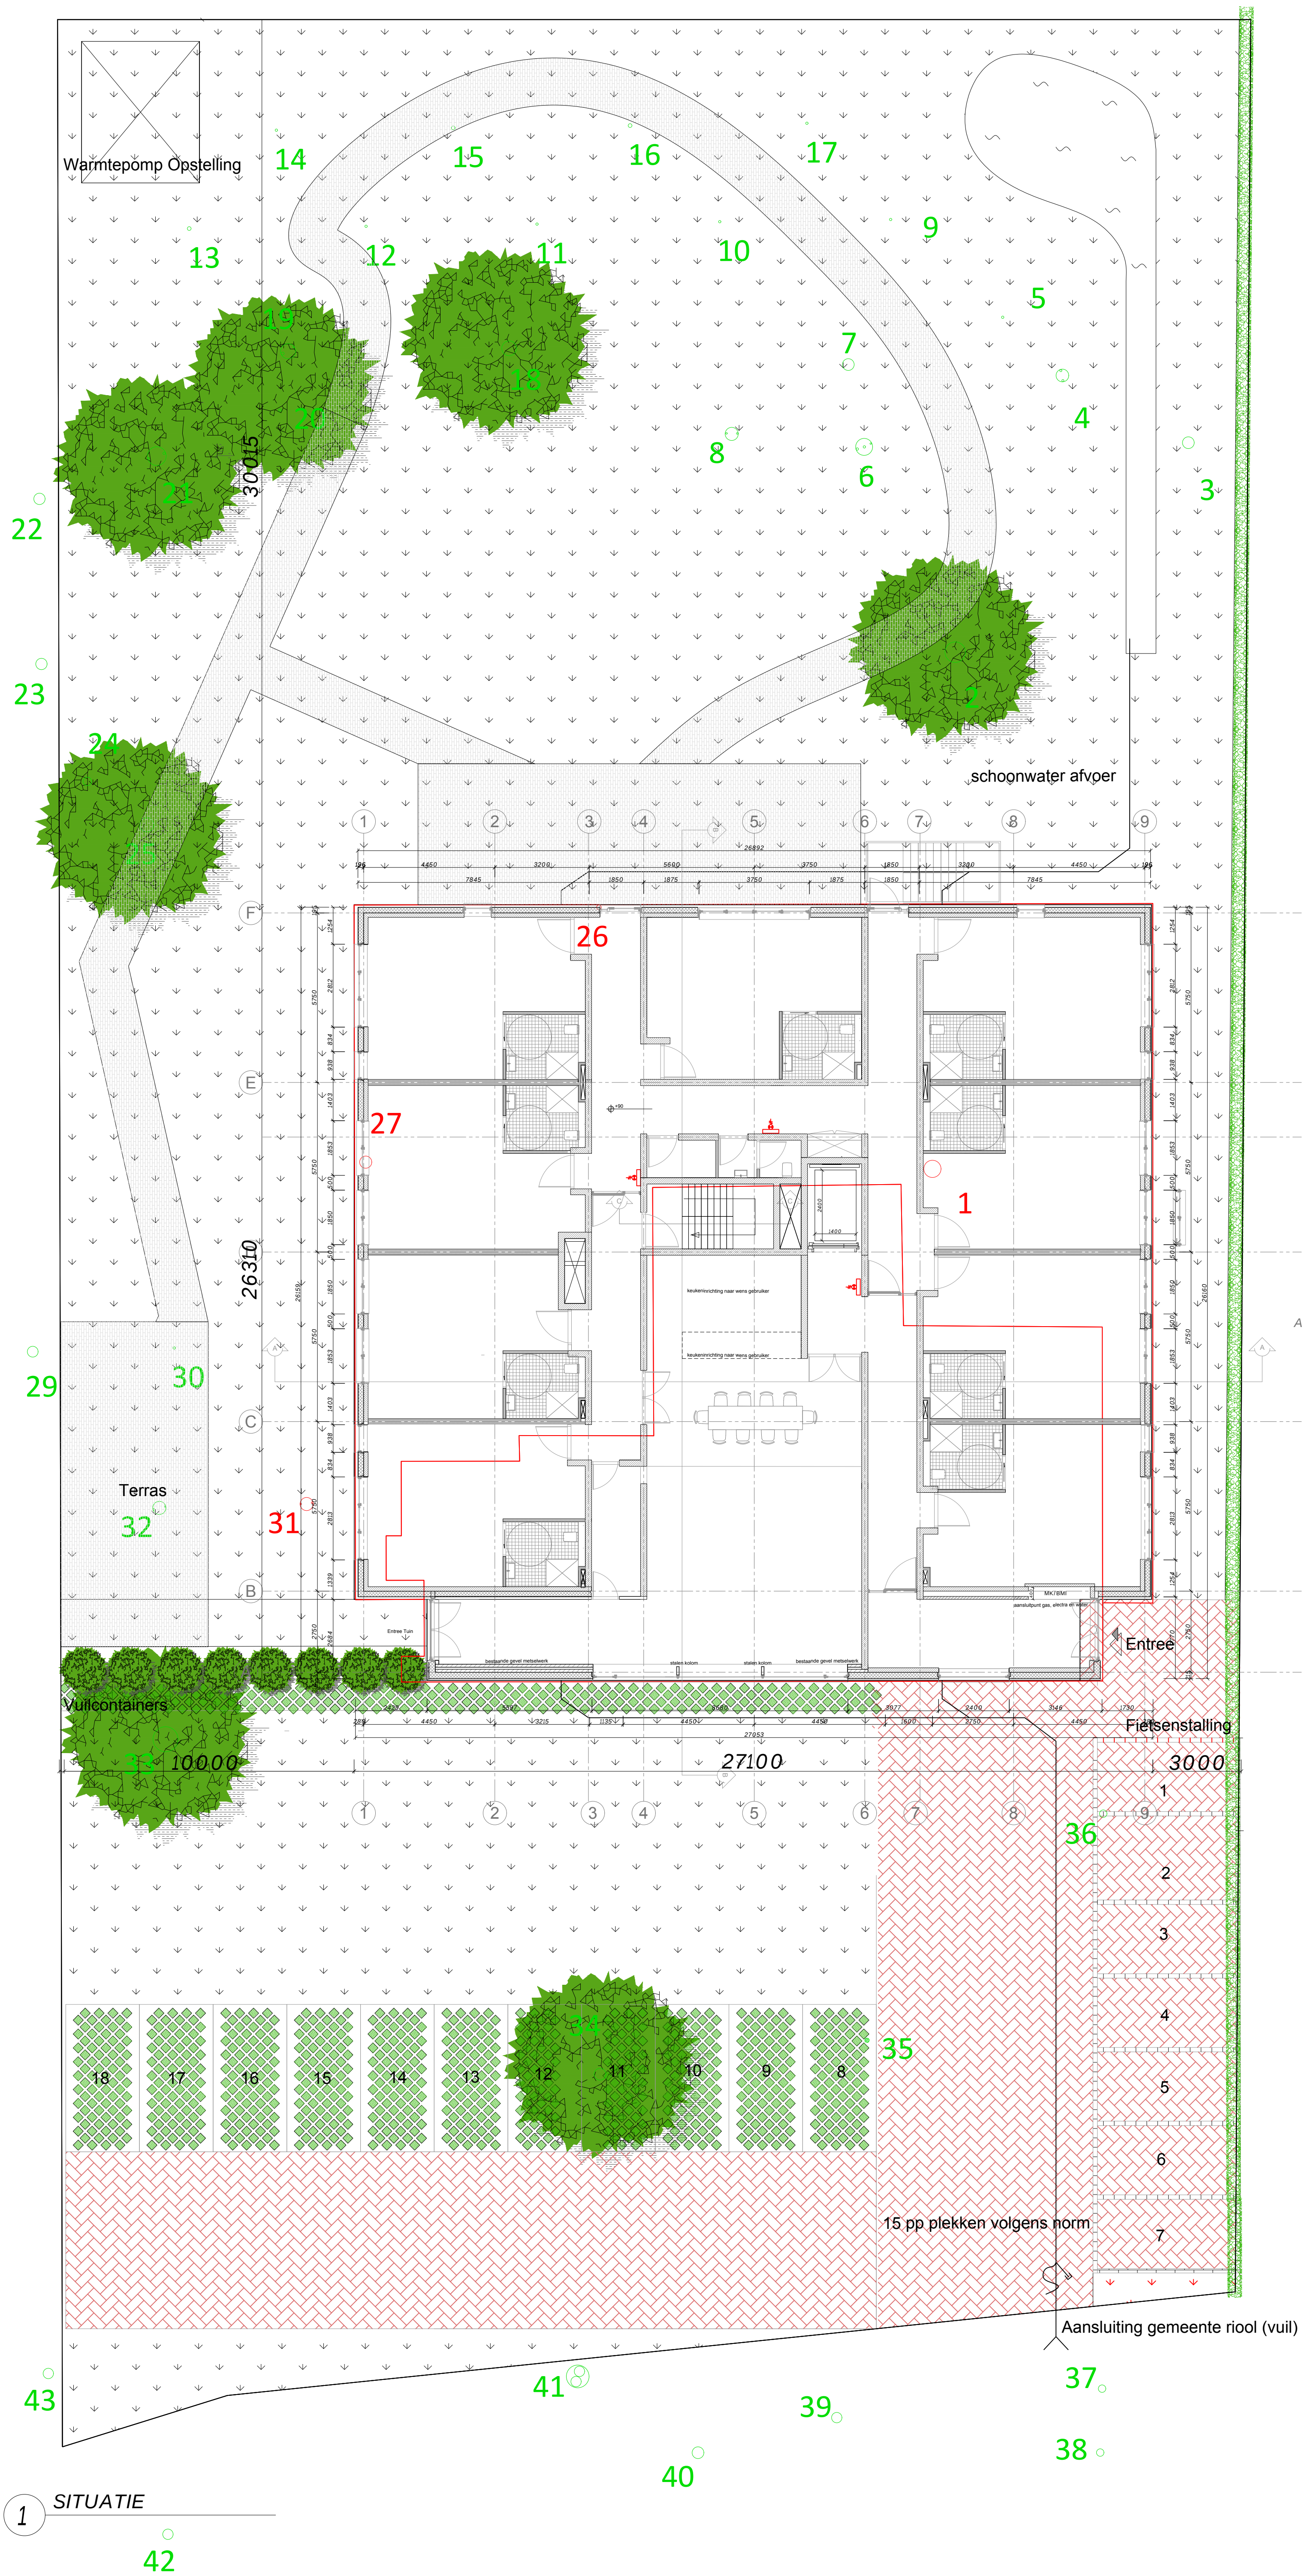


2 SITUATIE NIEUW 1:1000



3 SITUATIE BESTAAND 1:1000

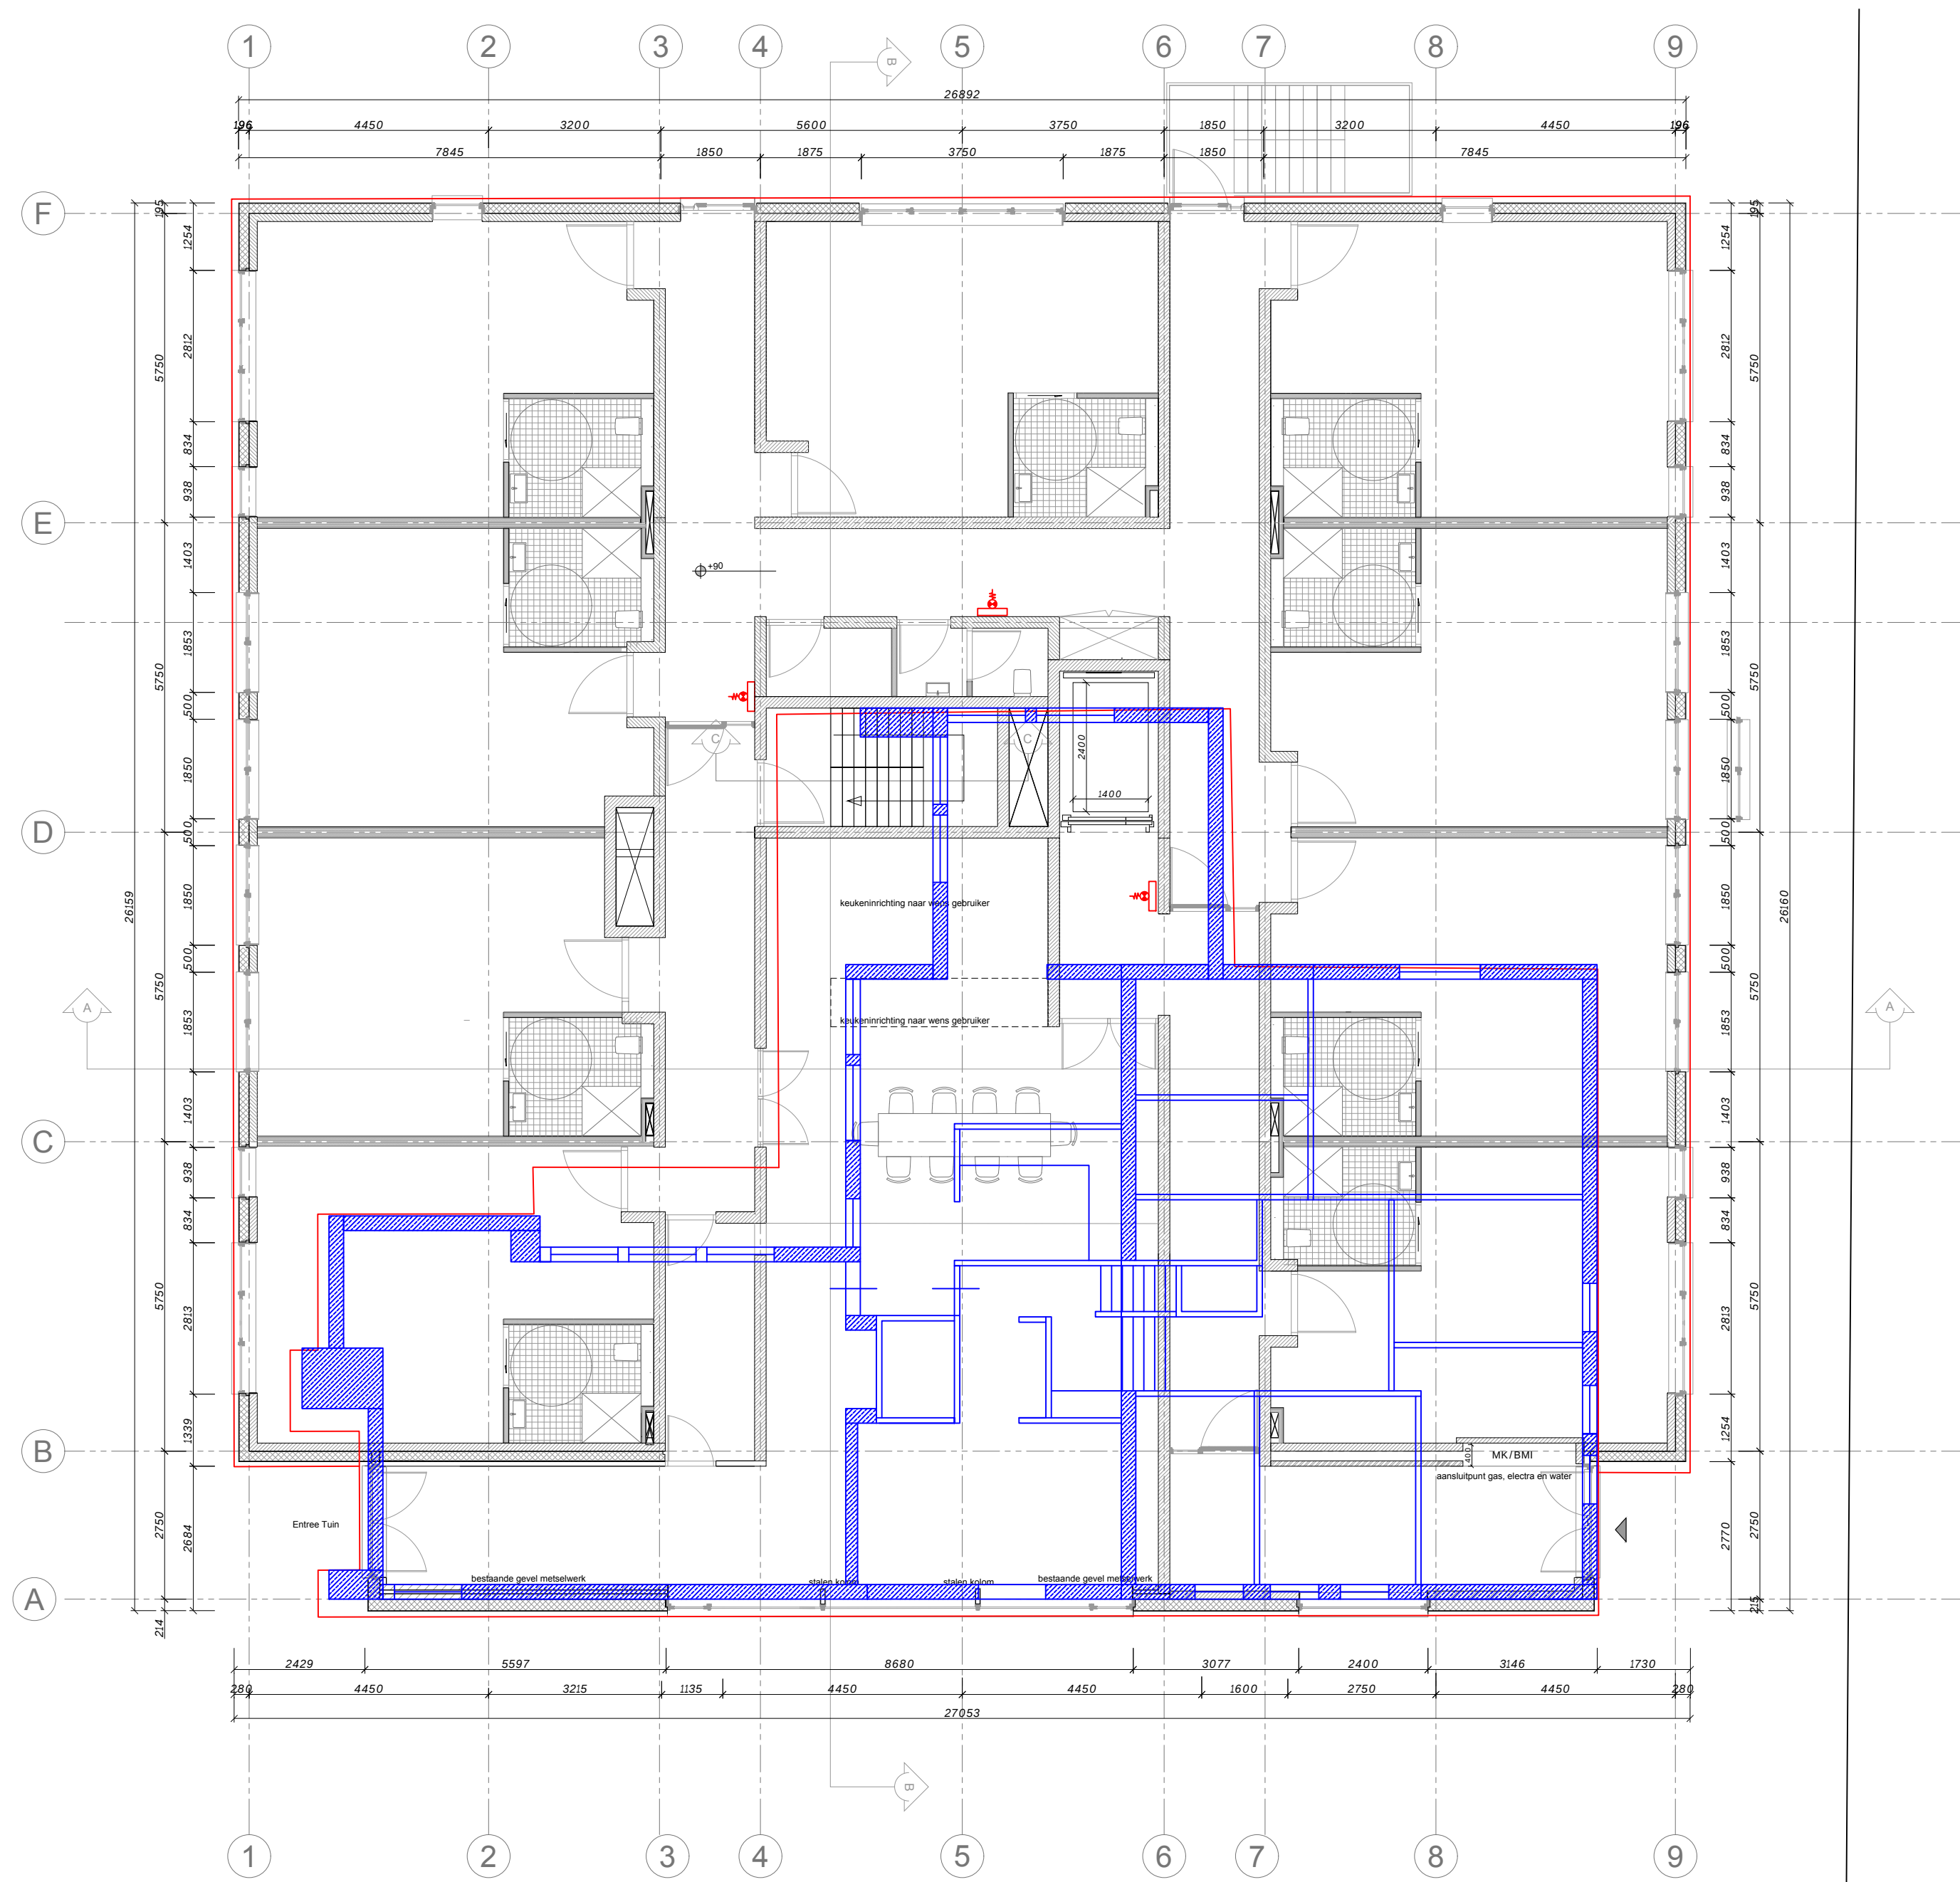

4 BESTAAND MET NIEUWBOUW 1:100

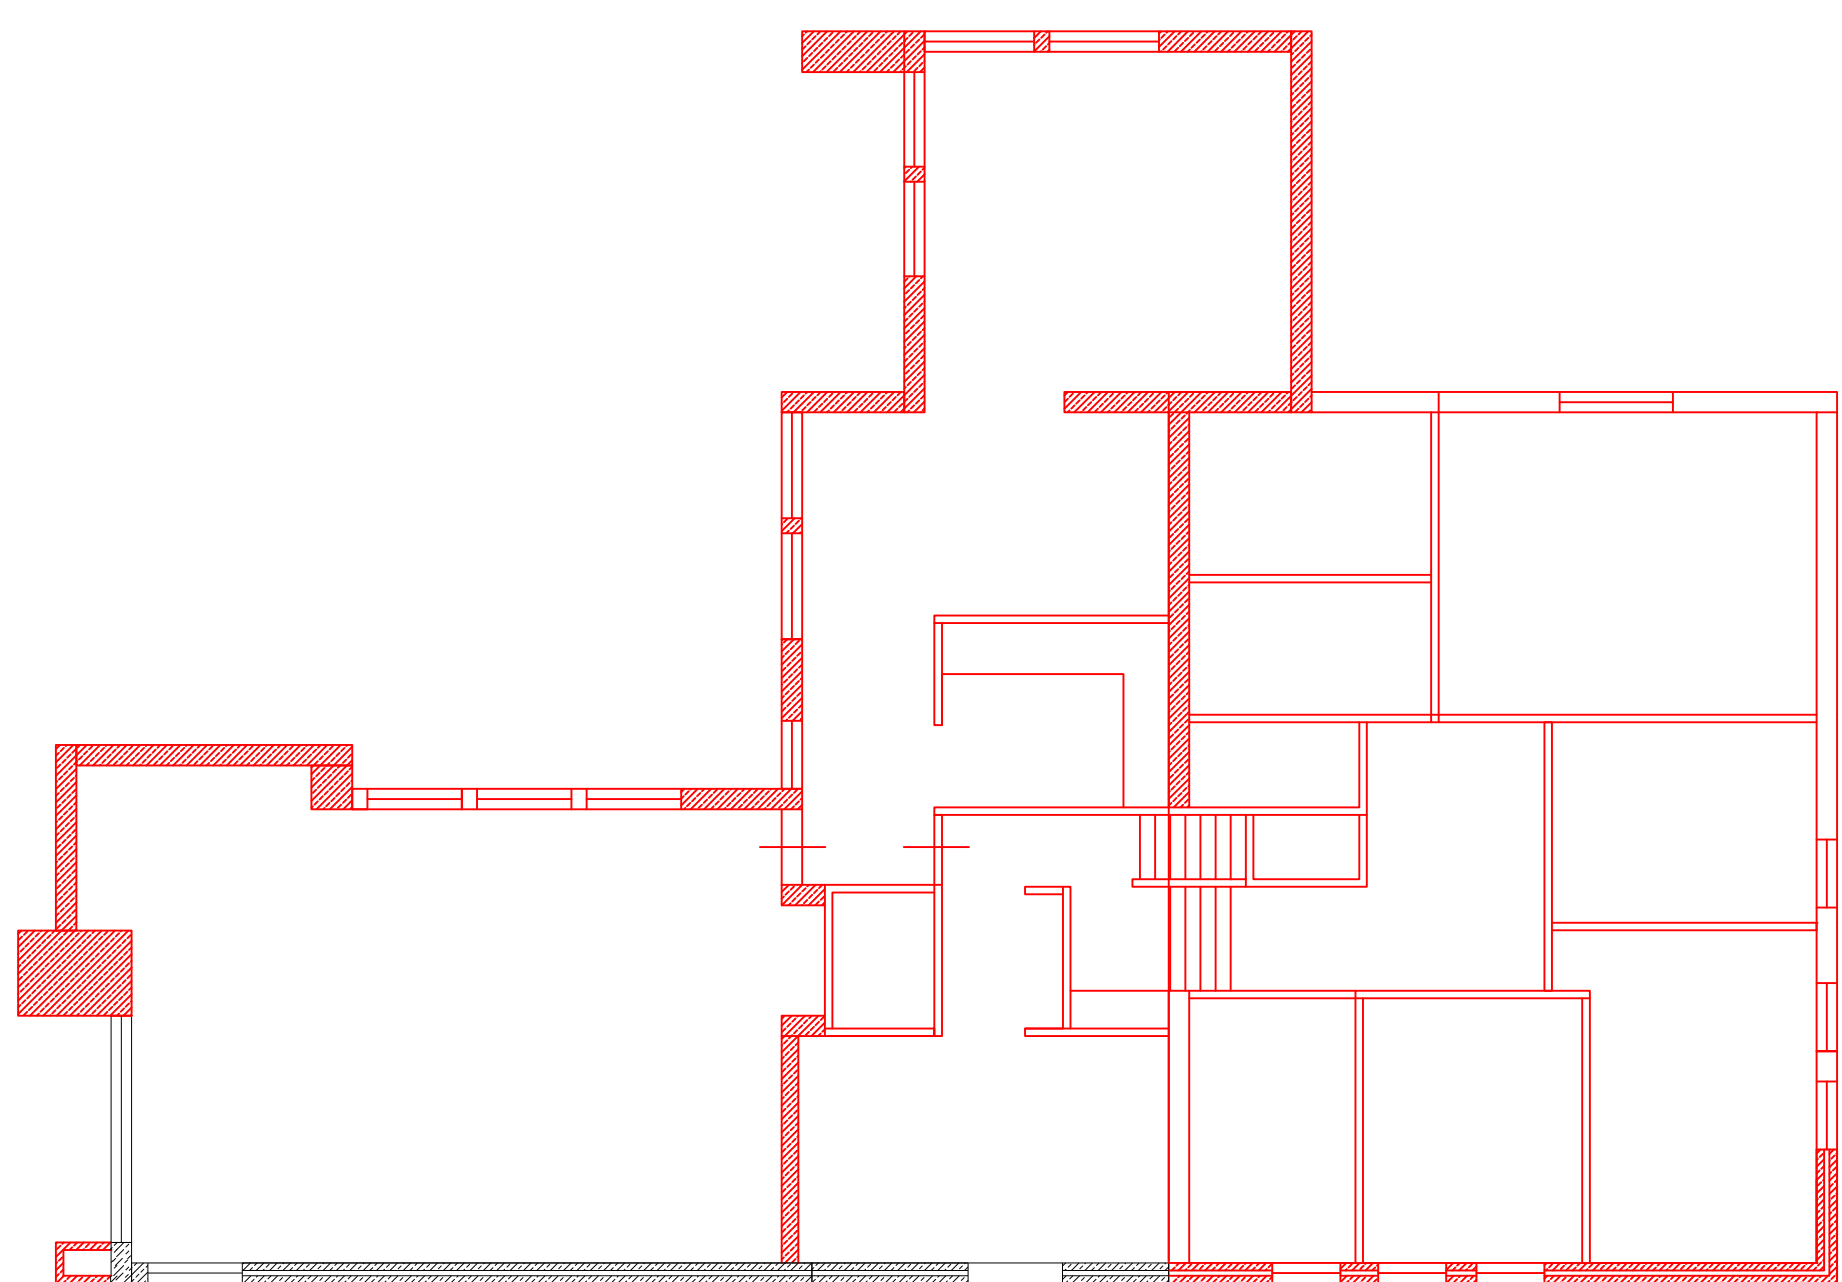

5 SLOOPTEKENING

- XX Boom - Kappen
- XX Boom - Behouden
- Gras
- Klinkers
- Vijver tbv schoonwater
- Grastegels

- prefab beton
- schoon metselwerk
- metalsluiswand dubbel 2x MS100V= 0.75.2.A
- metalsluiswand MS100V= 0.75.2.A
- houtskeletbouw
- kalkzandsteen
- isolatiwaf
- stoc
- vezelcementplaat
- hout gevelbekleding
- bescherm subbrandcompartiment 30 min. WBDBO
- brandcompartiment 30 min. WBDBO
- brandcompartiment 60 min. WBDBO
- 30 min. WBDBO
- 30 min. WBDBO, zelfsluitend
- aanlijbeveiliging dak (volgens NEN/EN795)
- rm - rookmelder geschakeld
- roodverlichting
- brandslanghaspel
- hemelwater afvoer

Rc wand > 5 m2 K/W Rc vloer > 3,5 m2 K/W Rc dak > 6,0 m2 K/W
Kelderwand > 4,5 m2 K/W
Kozijn inclusief glas (HR+++) U=1,00W/m2K. ZTA 0,4
Infiltratie qv,10sps Luchtdoorlatendheid bedraagt 0,30 dm3/s.m2.

RENOVOIT BOUWBESLUIT

- een bouwconstructie bezijkt bij brand in een brandcompartiment waarin die bouwconstructie niet ligt, niet binnen 90 min. door het bezijken van een bouwconstructie binnen of grenzend aan dat brandcompartiment
- rookmelders in hal en woonkamer zoals omschrijving K+
- inbraakwerendheidsklasse 2 volgens NEN5096 en volgens NEN5087 bereikbare gevelelementen (binnen- en buitengevel)

ALGEMEEN:

- tekening o.b.v. bestaande situatie afkomstig van A.W. Th. J.M. v/d Sande Architecten Bergeijk d.d. 14-11-1966
- alle maten in het werk inmeten en controleren
- deze tekening dient gelezen te worden i.c.m. alle relevante constructieve, installatietechnische en bouw fysische informatie


Alle doorvoeringen in een WBDBO grens afdichten met eenzijdige WBDBO
Binnen en buitenoppervlak van constructie onderdelen hebben een volgens NEN-EN13501-1 bepaalde bijdrage tot brandvorming en rookontwikkeling, die qua klasse voldoet aan het volgende overzicht:

Binnen- en buitenoppervlakken:
Extra Beschermde Vluichtroute (EBVR) - brandklasse B en rookklasse S2
Overige ruimten brandklasse D en rookklasse S2
Beloopbare vlakken:
Extra Beschermde Vluichtroute (EBVR) - brandklasse Cfl en rookklasse Sfl
Overige ruimten brandklasse Dfl en rookklasse Sfl

(Nood)verlichting van EBVR dient te worden uitgevoerd conform NEN 1838, en moet binnen 15 seconden na het uitvallen van electriciteit gedurende 60 minuten een verlichtingssterkte geven van ten minste 1 lux op het trede en vloer vlak.

Ventilatiekanalen worden bij een brandwerende doorvoering voorzien van een brandklep. Als het een schacht betreft zijn het verticale brandkleppen in de kanalen. Als het een vloer betreft zijn het horizontale brandkleppen op de hoogte van de verdiepingsvloer.

Riolering worden bij een brandwerende doorvoering voorzien van brandmachetten

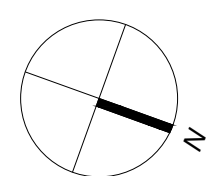

OPDRACHTGEVER

MOESKOPS' BOUWBEDRIJF

ARCHITECT

PAUL A VAN DEN BROM LANGE POTEN 38B +31 6 10 946 848
BEER STRIJLAND 2611 CM DEN HAAG +31 6 33 758 109

PROJECTNAAM

TRANSFORMATIE KENNEDYLAAN 8
BERGEIJK ZORGWONINGEN

ALS THUIS

TEKENINGONDERDEEL

KELDER VERDIEPING

FORMAAT

A0

STATUS

definitief - WABO

DATUM

06-07-2020

TEKENINGSTATUS

WABO

AUTOCAD TEK. NAAM

WIZZIGINGEN

16-12-2019: VO op basis 28 woningen
30-12-2019: DO op basis 30 woningen
06-01-2020: DO op basis 30 woningen
17-02-2020: DO op basis 29 woningen + logeerkamer

06-03-2020: DO n.a.v. gesprek 3 Maart
16-03-2020: DO aanpassingen
01-04-2020: DO aanpassingen
06-07-2020: WABO

PROJECTFASE

DO-WABO

SCHAAL/FORMAAT


A3 1:100

PROJECTNUMMER

P1909

TEK. NUMMER

P1909 - WB - A.00

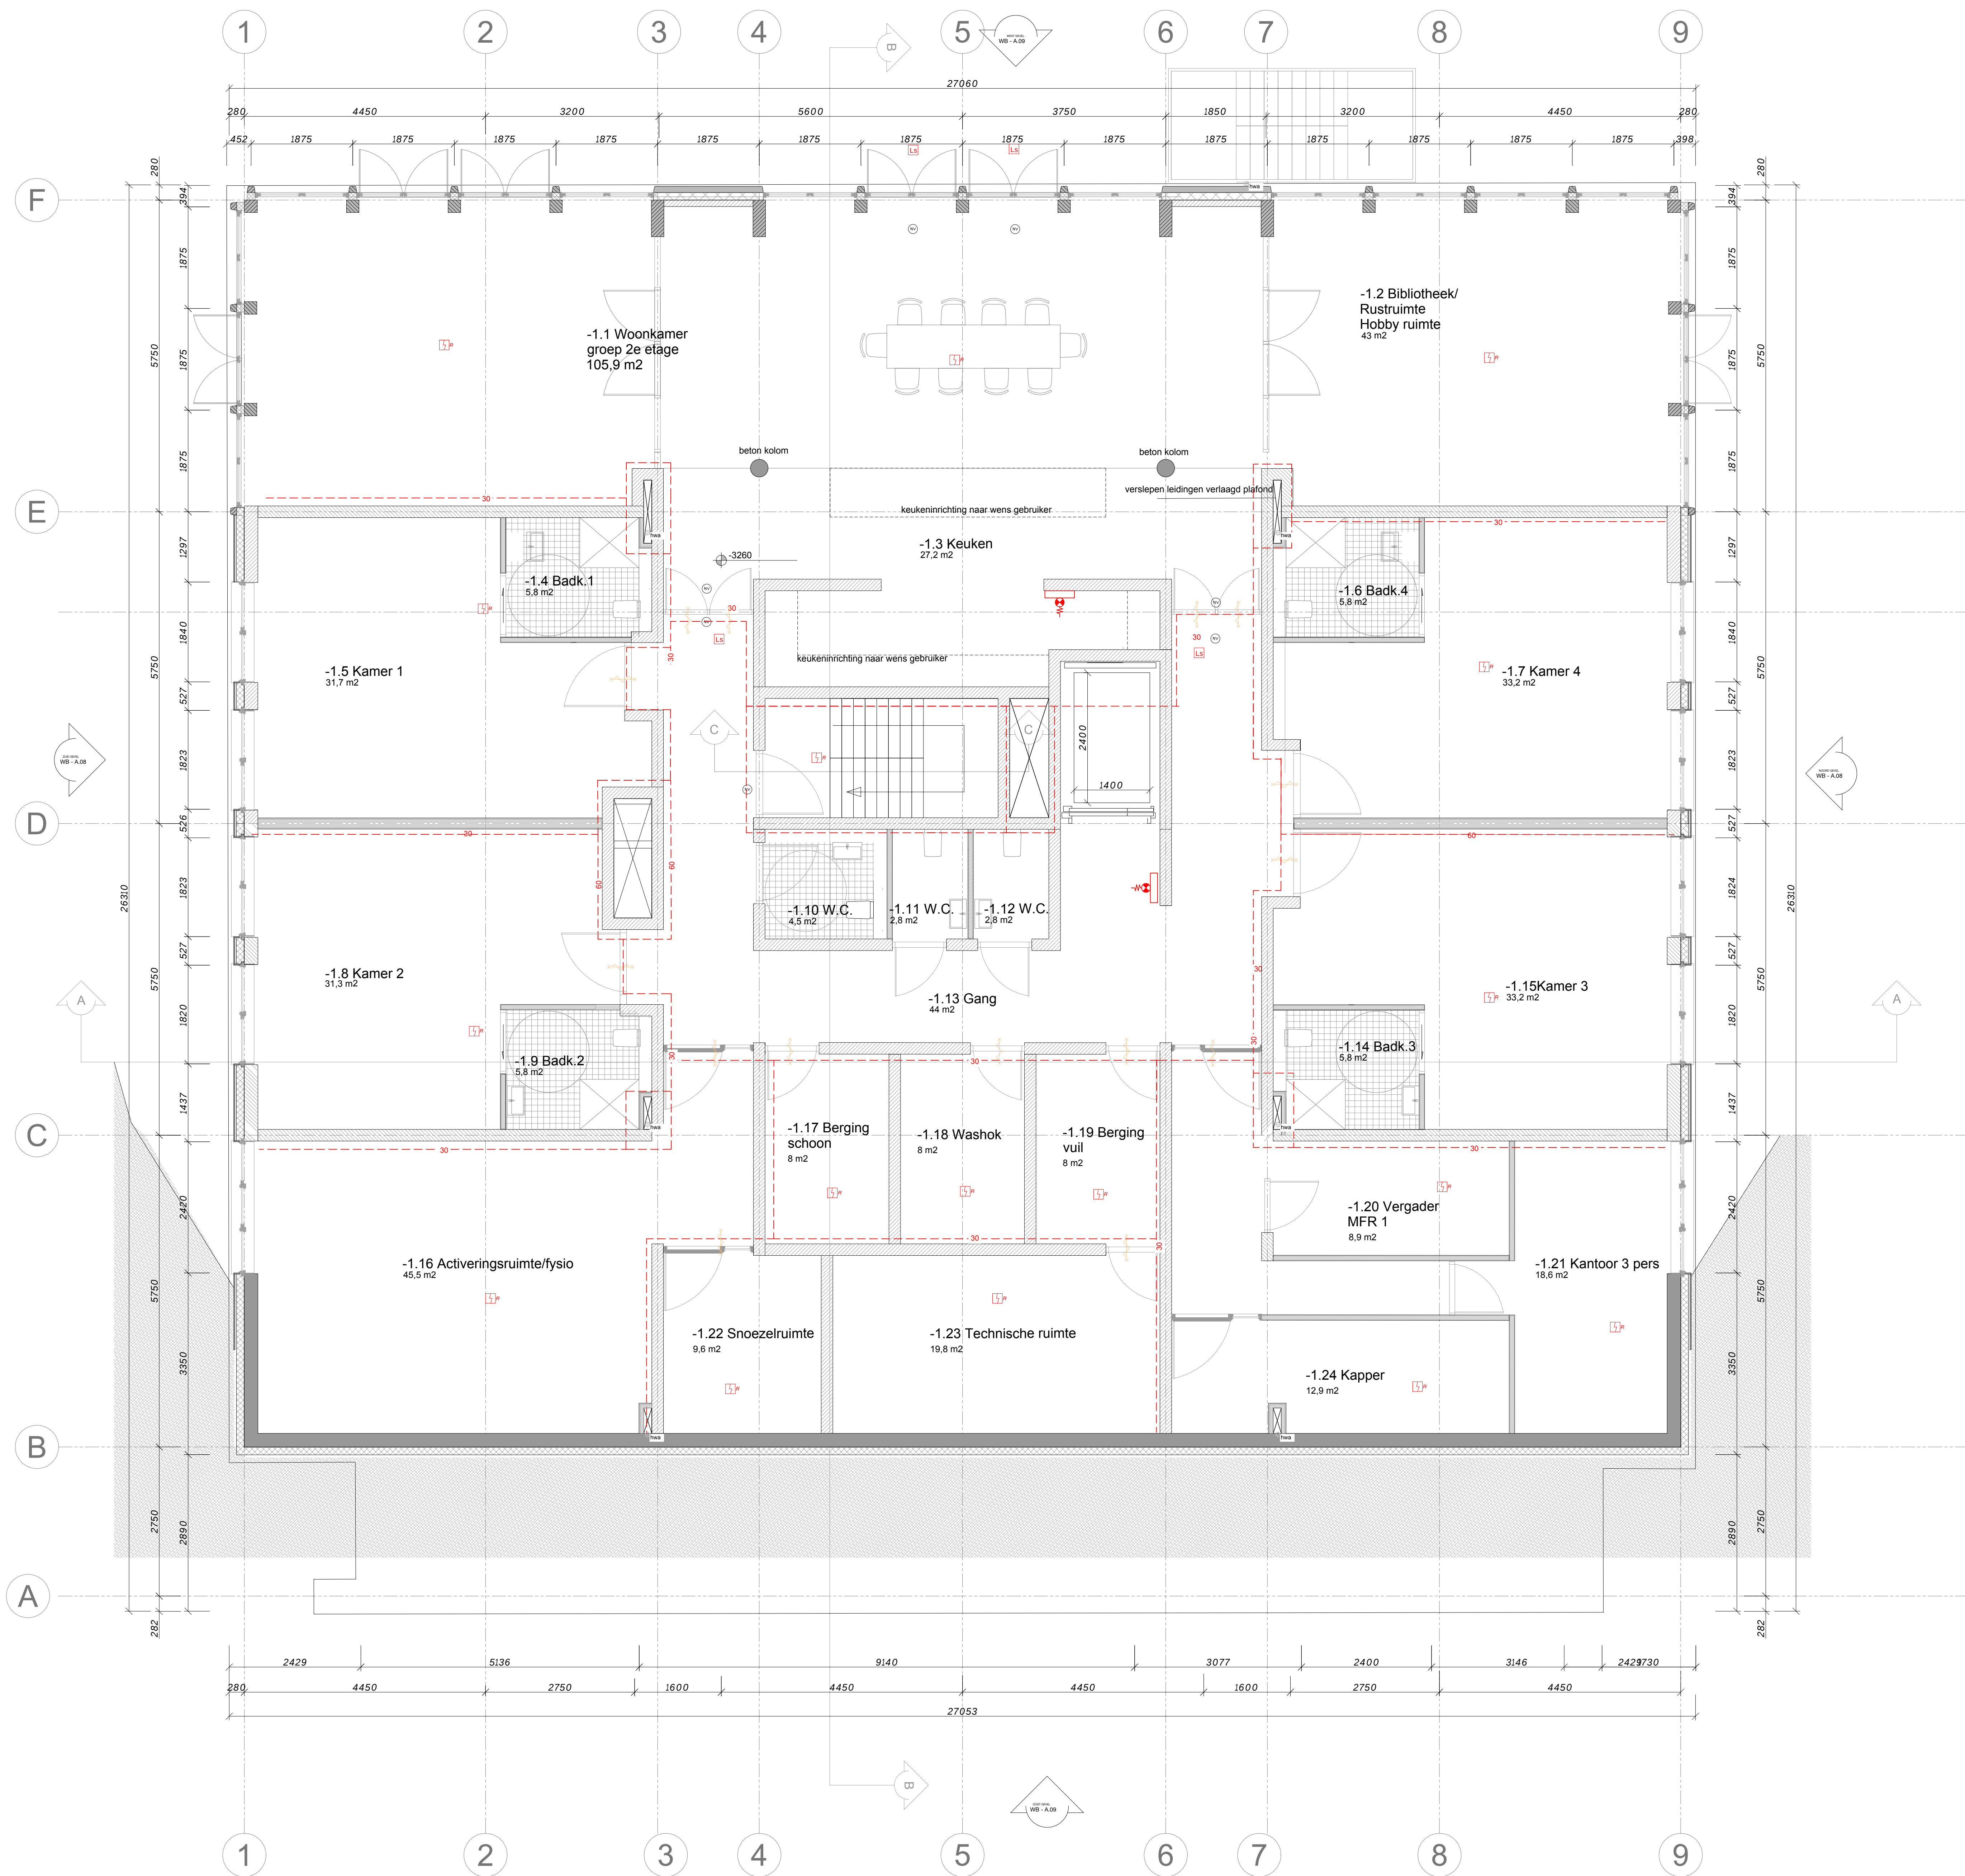

- prefab beton
schoon metselwerk
metalsludwand dubbel
2x MS100V+ 0.75.2.A
metalsludwand
MS100V+ 0.75.2.A
houtskeletbouw
kalkzandsteen
isolatiwaf
stoc
vezelcementplaat
hout gevelbekleding
bescherm subbrandcompartiment 30 min. WBDBO
brandcompartiment 30 min. WBDBO
brandcompartiment 60 min. WBDBO
30 min. WBDBO
30 min. WBDBO, zelfsluitend
aanlijtbeveiliging dak (volgens
NEN/EN795)
rm - rookmelder geschakeld
noodverlichting
brandslanghaspel
hemelwater afvoer

Rc wand > 5 m2 K/W Rc vloer > 3,5 m2 K/W Rc dak > 6,0 m2 K/W
Kelderwand > 4,5 m2 K/W
Kozijn inclusief glas (HR+++)
Infiltratie $q_{v,10sp}$ Luchtdoorlatendheid bedraagt 0,30 dm3/s.m2.

RENOVOIT BOUWBESLUIT

- een bouwconstructie bezijkt bij brand in een brandcompartiment waarin die bouwconstructie niet ligt, niet binnen 90 min. door het bezijken van een bouwconstructie binnen of grenzend aan dat brandcompartiment
- rookmelders in hal en woonkamer zoals omschrijving K+
- inbraakwerendheidsklasse 2 volgens NEN5096 en volgens NEN5087 bereikbare gevelelementen (binnen- en buitengevel)

ALGEMEEN:

- tekening o.b.v. v. bestaande situatie afkomstig van A.W. Th. J.M. v/d Sande Architecten Bergeijk d.d. 14-11-1966
- alle maten in het werk inmeten en controleren
- deze tekening dient gelezen te worden i.c.m. alle relevante constructieve, installatietechnische en bouwtechnische informatie

Alle doorvoeringen in een WBDBO grens afsluiten met eenzelfde WBDBO
Binnen en buitenoppervlak van constructie onderdelen hebben een volgens
NEN-EN13501-1 bepaalde bijdrage tot brandvorming en rookontwikkeling, die qua klasse voldoet aan het volgende overzicht:

Binnen- en buitenoppervlakken:

Extra Beschermde Vluchtroute (EBVR) - brandklasse B en rookklasse S2
Overige ruimten brandklasse D en rookklasse S2


Beloopbare vlakken:

Extra Beschermde Vluchtroute (EBVR) - brandklasse Cfl en rookklasse Sfl
Overige ruimten brandklasse Dfl en rookklasse Sfl

(Nood)verlichting van EBVR dient te worden uitgevoerd conform NEN 1838, en moet binnen 15 seconden na het uitvallen van elektriciteit gedurende 60 minuten een verlichtingssterkte geven van ten minste 1 lux op het trede en vloer vlak.

Ventilatiekanalen worden bij een brandwerende doorvoering voorzien van een brandklep. Als het een schacht betreft zijn het verticale brandkleppen in de kanalen. Als het een vloer betreft zijn het horizontale brandkleppen op de hoogte van de verdiepingvloer.

Rolering worden bij een brandwerende doorvoering voorzien van brandmachetten

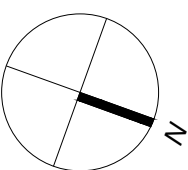

OPDRACHTGEVER

MOESKOPS' BOUWBEDRIJF

ARCHITECT

PAULA VAN DEN BROM LANGE POTEN 388 +31 6 10 946 948
BEER STRIJLAND 2611 CM DEN HAAG +31 6 33 758 109

PROJECTNAAM

TRANSFORMATIE KENNEDYLAAN 8
BERGEIJK ZORGWONINGEN

ALS THUIS

TEKENINGONDERDEEL

SOUTERRAIN

FORMAAT

A0

STATUS

definitief - WABO

DATUM

06-07-2020

TEKENINGSTATUS

WABO

AUTOCAD TEK. NAAM

WIZZIGINGEN

16-12-2019: VO op basis 28 woningen
30-12-2019: DO op basis 30 woningen
06-01-2020: DO op basis 30 woningen
17-02-2020: DO op basis 29 woningen + logeerkamer
06-03-2020: DO n.a.v. gesprek 3 Maart
16-03-2020: DO aanpassingen
01-04-2020: DO aanpassingen
06-07-2020: WABO

PROJECTFASE

DO-WABO

SCHAAL/FORMAAT


A0 1:50

PROJECTNUMMER

P1909

TEK. NUMMER

P1909 - WB - A.01

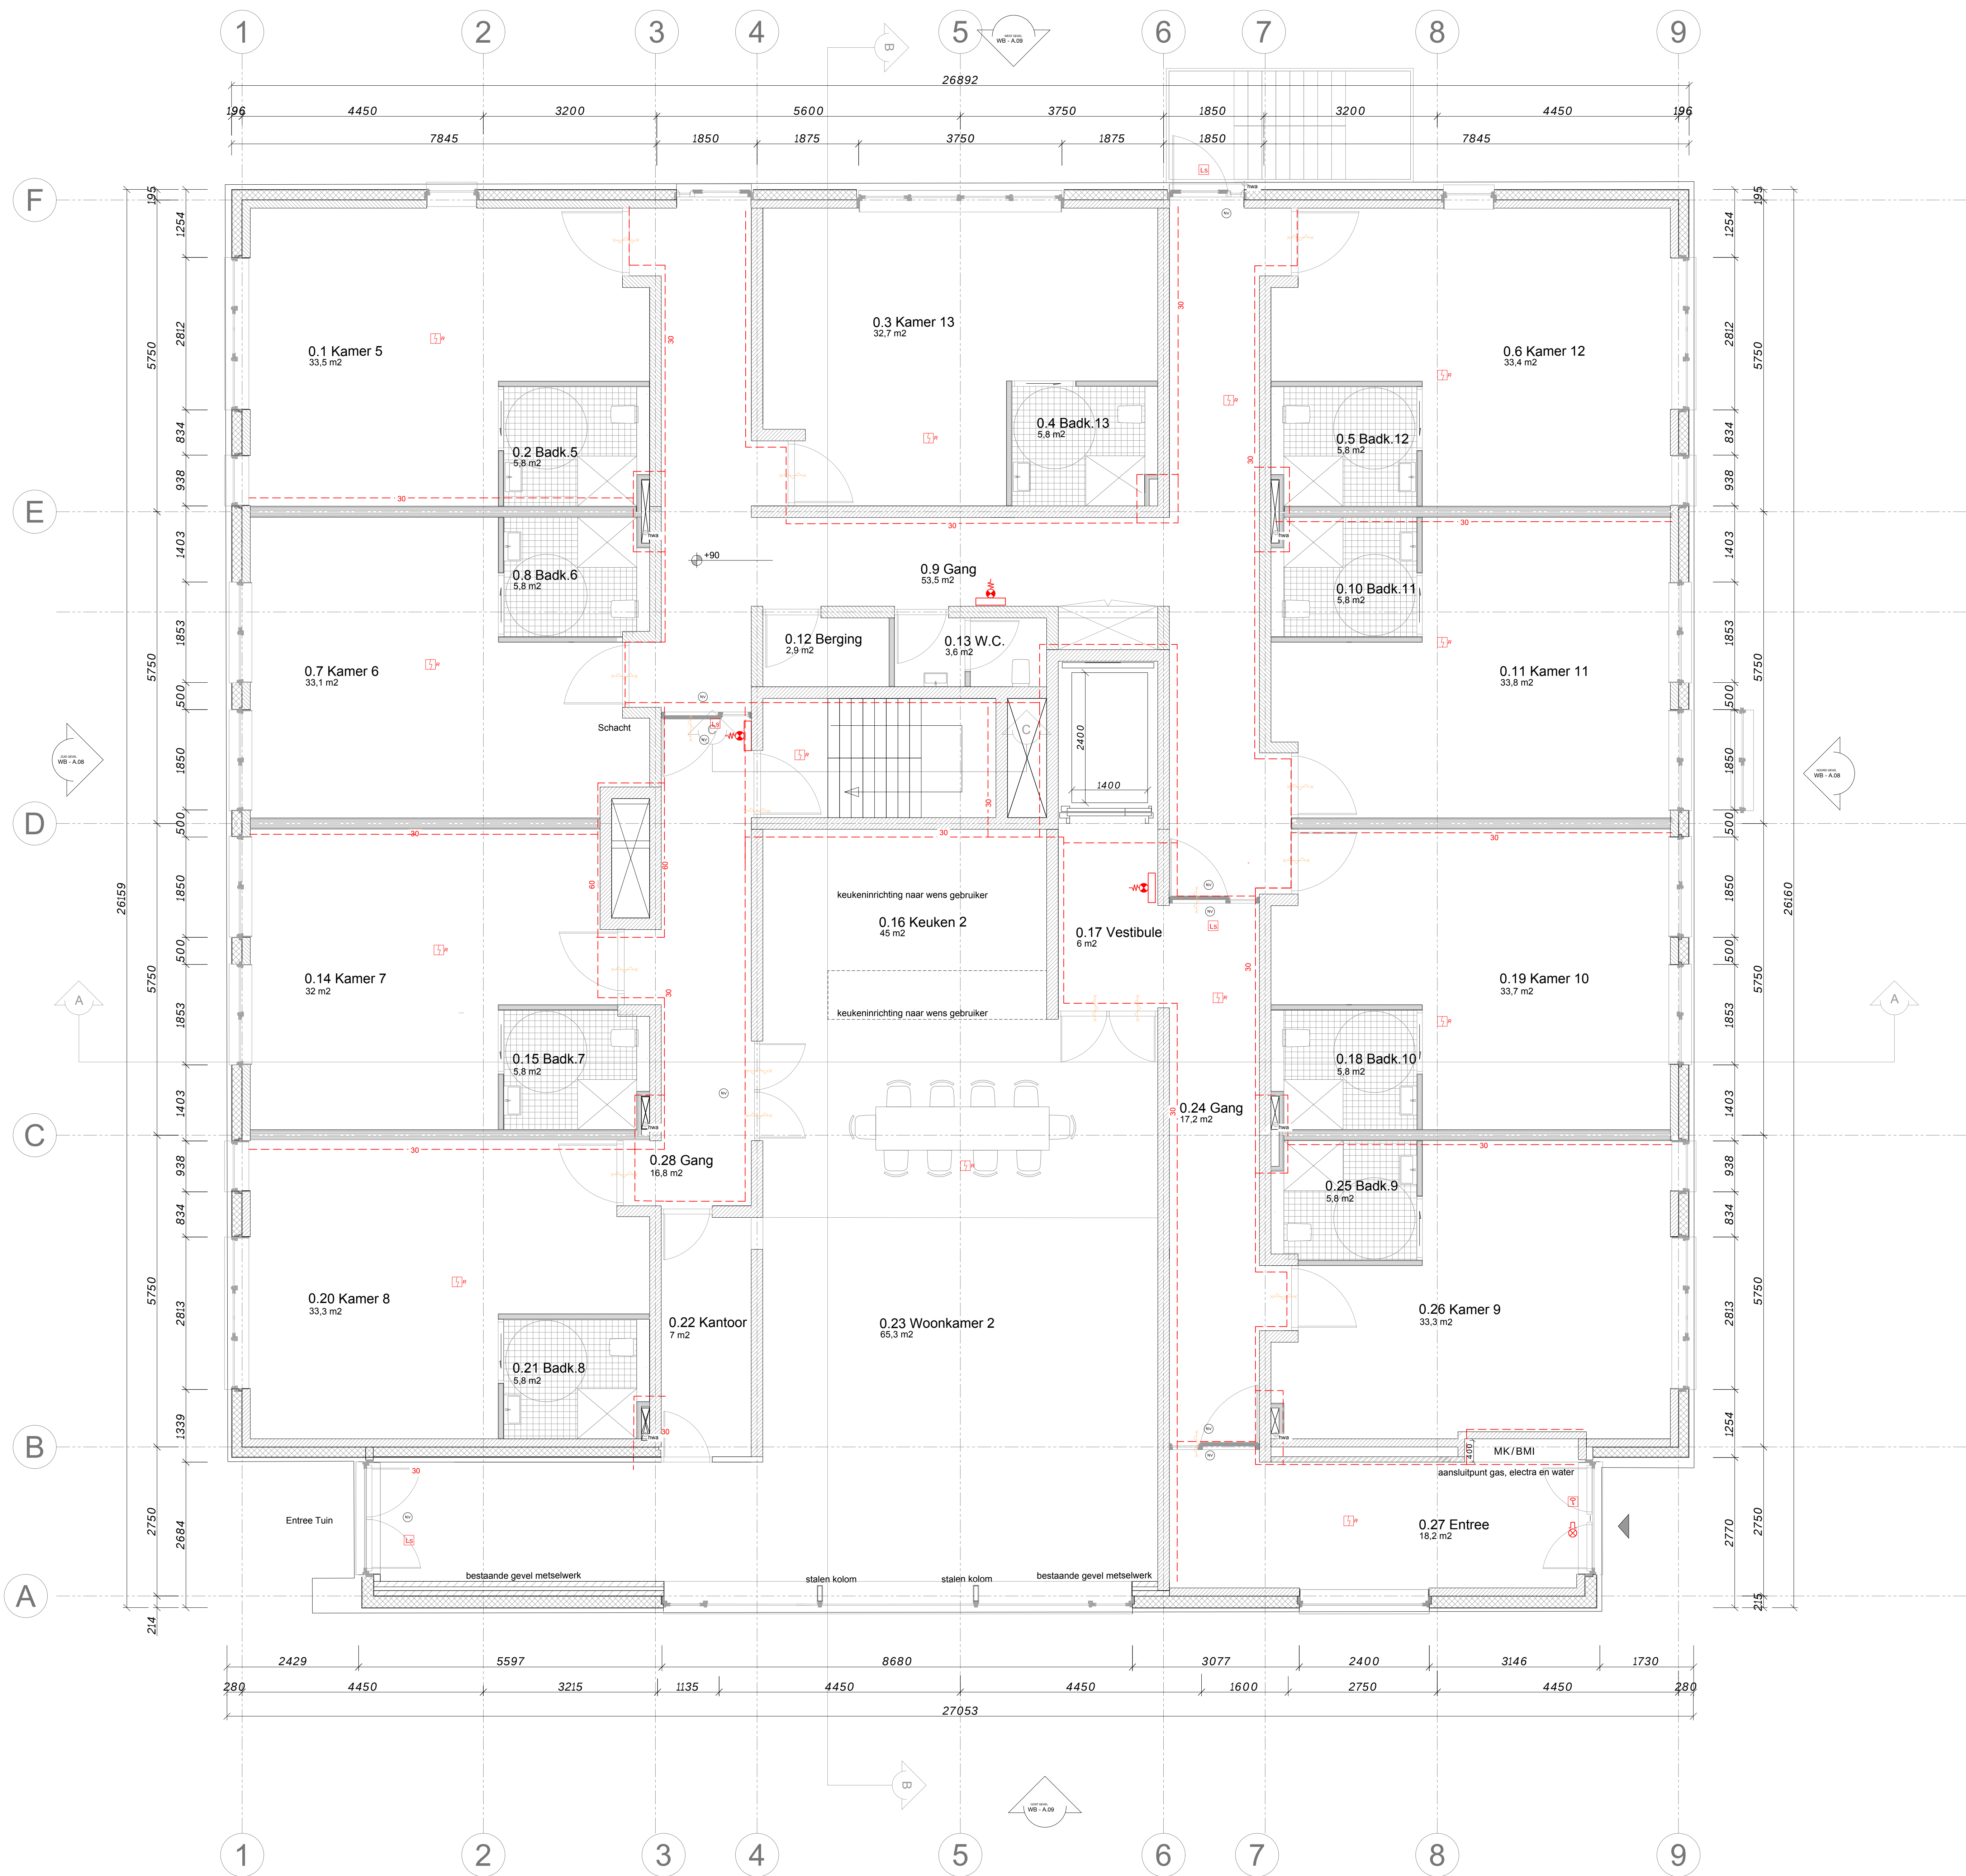

- prefab beton
schoon metselwerk
metalsludwand dubbel
2x MS100V+ 0.75.2.A
metalsludwand
MS100V+ 0.75.2.A
houtskeletbouw
kalkzandsteen
isolatiewol
stoc
vezelcementplaat
hout gevelbekleding
beschermde subbrandcompartiment 30 min. WBDBO
brandcompartiment 30 min. WBDBO
brandcompartiment 60 min. WBDBO
30 min. WBDBO
30 min. WBDBO, zelfsluitend
aanlijnbeveiliging dak (volgens
NEN/EN795)
rm - rookmelder geschakeld
noodverlichting
brandslanghaspel
hemelwater afvoer

Rc wand > 5 m2 K/W Rc vloer > 3,5 m2 K/W Rc dak > 6,0 m2 K/W
Kelderwand > 4,5 m2 K/W
Kozijn inclusief glas (HR+++)
U=1,00W/m2K. ZTA 0,4
Infiltratie qv,10spe Luchtdoorlatendheid bedraagt 0,30 dm3/s.m2.

RENVOOT BOUWBESLUIT

- een bouwconstructie bezijkt bij brand in een brandcompartiment waarin die bouwconstructie niet ligt, niet binnen 90 min. door het bezijken van een bouwconstructie binnen of grenzend aan dat brandcompartiment
- rookmelders in hal en woonkamer zoals omschrijving K+
- inbraakwerendheidsklasse 2 volgens NEN5096 en volgens NEN5087 bereikbare gevelelementen (binnen- en buitengevel)

ALGEMEEN:

- tekening o.b.v. v. bestaande situatie afkomstig van A.W. Th. J.M. v/d Sande Architecten Bergeijk d.d. 14-11-1966
- alle maten in het werk innemen en controleren
- deze tekening dient gelezen te worden i.c.m. alle relevante constructieve, installatietechnische en bouw fysische informatie

Alle doorvoeringen in een WBDBO grens afdichten met eenzelfde WBDBO
Binnen en buitenoppervlak van constructie onderdelen hebben een volgens
NEN-EN13501-1 bepaalde bijdrage tot brandvorming en rookontwikkeling, die
qua klasse voldoet aan het volgende overzicht:


Binnen- en buitenoppervlakken:
Extra Beschermd Vluichtroute (EBVR) - brandklasse B en rookklasse S2
Overige ruimten brandklasse D en rookklasse S2

Beloopbare vlakken:
Extra Beschermd Vluichtroute (EBVR) - brandklasse Cfl en rookklasse Sflf
Overige ruimten brandklasse Dfl en rookklasse Sflf

(Nood)verlichting van EBVR dient te worden uitgevoerd conform NEN 1838,
en moet binnen 15 seconden na het uitvallen van electriciteit gedurende
60 minuten een verlichtingssterkte geven van ten minste 1 lux op het trede
en vloer vlak.

Ventilatiekanalen worden bij een brandwerende doorvoering voorzien van een
brandklep. Als het een schacht betreft zijn het verticale brandkleppen in de
kanalen. Als het een vloer betreft zijn het horizontale brandkleppen op de
hoogte van de verdiepingsvloer.

Riolering worden bij een brandwerende doorvoering voorzien van brandmachetten

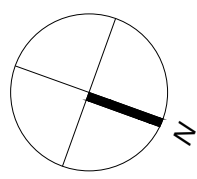

OPDRACHTGEVER

MOESKOPS' BOUWBEDRIJF

ARCHITECT

PAULA VAN DEN BROM LANGE POTEN 388 +31 6 10 946 848
BEER STRIJLAND 2611 CM DEN HAAG +31 6 33 758 109

PROJECTNAAM

TRANSFORMATIE KENNEDYLAAN 8
BERGEIJK ZORGWONINGEN

ALS THUIS

TEKENINGONDERDEEL

BEGANE GROND

FORMAAT

A0

STATUS

definitief - WABO

DATUM

06-07-2020

TEKENINGSTATUS

WABO

AUTOCAD TEK. NAAM

WIZZIGINGEN

16-12-2019: VO op basis 28 woningen
30-12-2019: DO op basis 30 woningen
06-01-2020: DO op basis 30 woningen
17-02-2020: DO op basis 29 woningen + logeerkamer

06-03-2020: DO n.a.v. gesprek 3 Maart
16-03-2020: DO aanpassingen
01-04-2020: DO aanpassingen
06-07-2020: WABO

PROJECTFASE

DO-WABO

SCHAAL/FORMAAT

A0 1:50

PROJECTNUMMER

P1909

TEK. NUMMER

P1909 - WB - A.02

1 BEGANE GROND 1:50



Rc wand ≥ 5 m² K/W Rc vloer $> 3,5$ m² K/W Rc dak $> 6,0$ m² K/W
Kelderwand $> 4,5$ m² K/W
Kozijn inclusief glas (HR+++)
U = 1,00 W/m²K. ZTA 0,4
Infiltratie $q_{v,10spe}$ Luchtdoorlatendheid bedraagt 0,30 dm³/s.m².

RENVOOI BOUWBESLUIT

- een bouwconstructie bezwijkt bij brand in een brandcompartiment waarin die bouwconstructie niet ligt, niet binnen 90 min. door het bezwijken van een bouwconstructie binnen of grenzend aan dat brandcompartiment
- rookmelders in hal en woonkamer zoals omschrijving K+
- inbraakwerendheidsklasse 2 volgens NEN5096 en volgens NEN5087 bereikbare gevelelementen (binnen- en buitengevel)

ALGEMEEN:

- tekening o.b.v. bestaande situatie afkomstig van A.W. Th. J.M. v/d Sande Architecten Bergeijk d.d. 14-11-1966
- alle maten in het werk inmeten en controleren
- deze tekening dient gelezen te worden i.c.m. alle relevante constructieve, installatietechnische en bouw fysieke informatie

Alle doorvoeringen in een WBDBO grens afdichten met eenzelfde WBDBO Binnen en buitenoppervlak van constructie onderdelen hebben een volgens NEN-EN13501-1 bepaalde bijdrage tot brandvorming en rookontwikkeling, die qua klasse voldoet aan het volgende overzicht:

Binnen- en buitenoppervlakken:

Extra Beschermd Vluchroute (EBVR) : brandklasse B en rookklasse S2
Overige ruimten brandklasse D en rookklasse S2

Beloophbare vlakken:
Extra Beschermde Vluchtroute (EBVR) : brandklasse Cfl en rookklasse Sfl
Overige ruimten brandklasse Dfl en rookklasse Sfl

(Nood)verlichting van EBVR dient te worden uitgevoerd conform NEN 1838, en moet binnen 15 seconden na het uitvallen van elektriciteit gedurende 60 minuten een verlichtingssterkte geven van ten minste 1 lux op het trede en vloer vlak.

Ventilatiekanalen worden bij een brandwerende doorvoering voorzien van een brandklep. Als het een schacht betreft zijn het verticale brandkleppen in de kanalen. Als het een vloer betreft zijn het horizontale brandkleppen op de hoogte van de verdiepingsvloer.

Riolering worden bij een brandwerende doorvoering voorzien van brandmachetten



MOESKOPS' BOUWBEDRIJF

ARCHITECT		
PAULA VAN DEN BROM	LANGE POTEN 39B	+31 6 10 946 948
BEER STRIJLAND	2511 CM DEN HAAG	+31 6 33 758 109

PROJECTNAAM


TRANSFORMATIE KENNEDYLAAN 8
BERGEIJK ZORGWONINGEN

TEKENINGONDERDEEL	FORMAAT
	A0
EERSTE VERDIEPING	STATUS
	definitief - WABO

DATUM	TEKENINGSTATUS	AUTOCAD TEK. NAAM
06-07-2020	WABO	

WIJZIGINGEN	
16-12-2019: VO op basis 28 woningen	06-03-2020: DO n.a.v. gesprek 3 Maart
30-12-2019: DO op basis 30 woningen	16-03-2020: DO aanpassingen
06-01-2020: DO op basis 30 woningen	01-04-2020: DO aanpassingen
17-02-2020: DO op basis 29 woningen + logeerkamer	06-07-2020: WABO

PROJECTFASE	SCHAAL/FORMAAT	PROJECTNUMMER	TEK. NUMMER
DO-WABO	A0 1:50	P1909	P1909 - WB - A.03

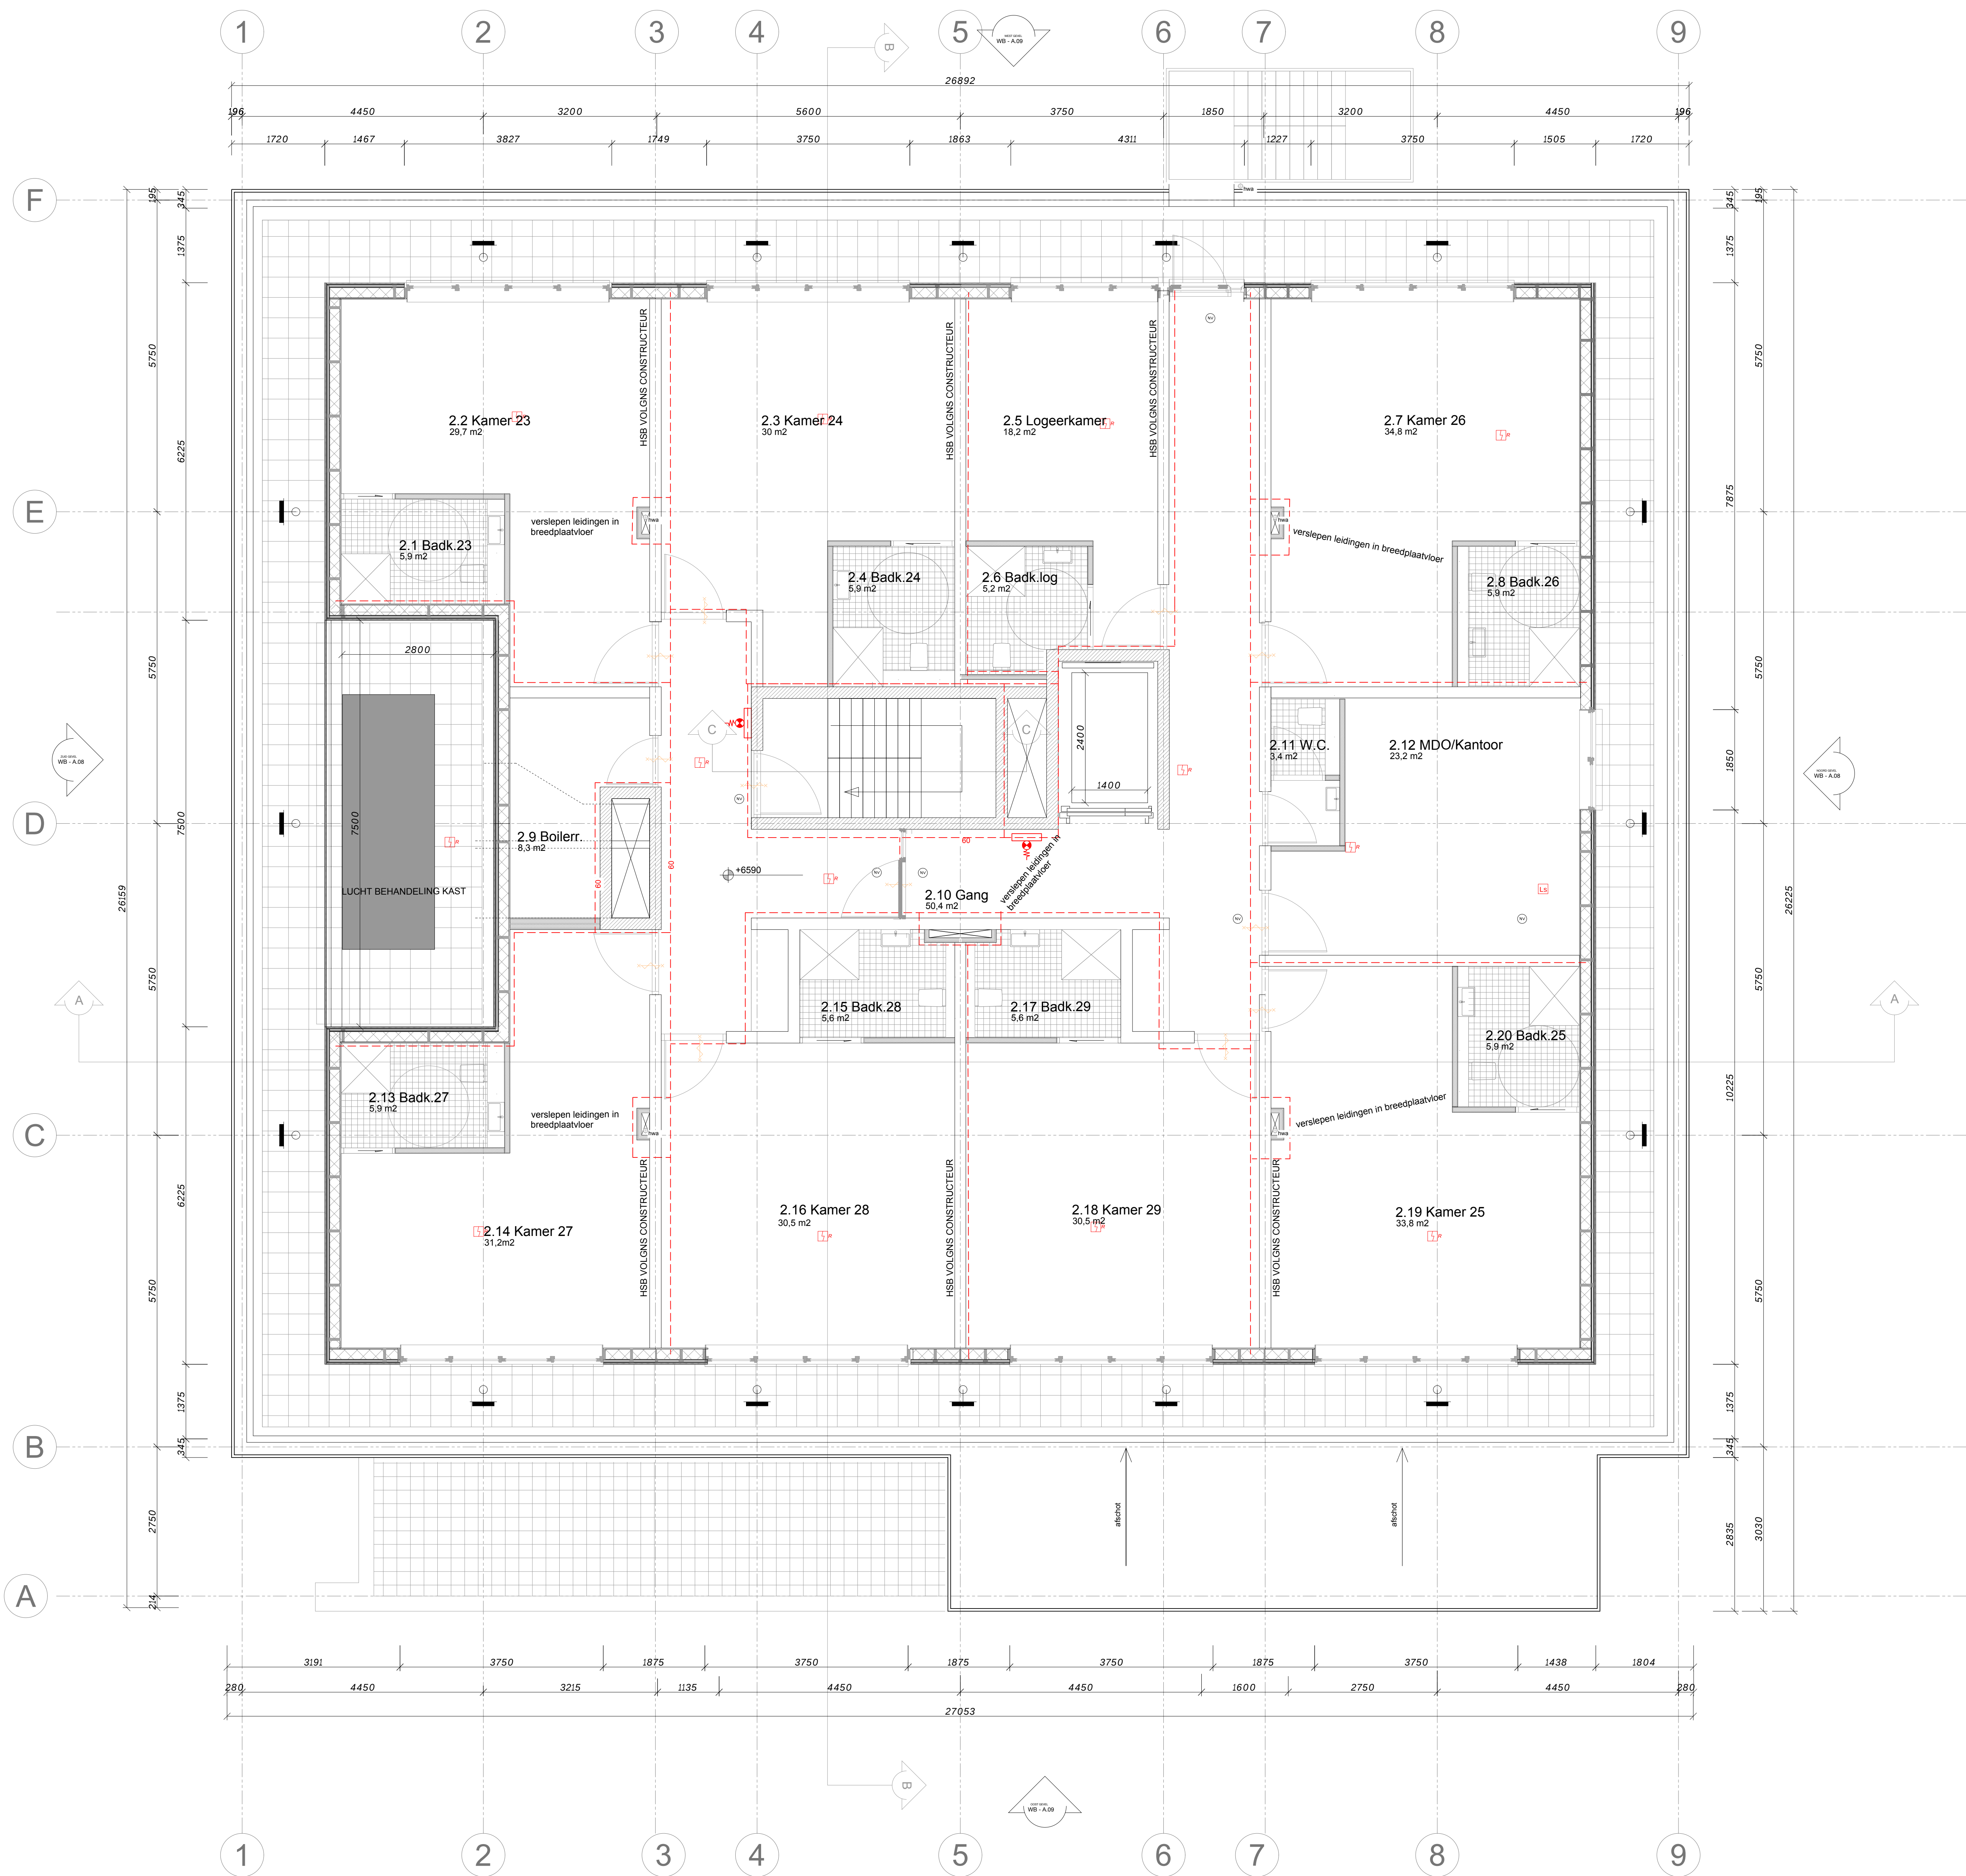

- prefab beton
- schoon metselwerk
- metalsludwand dubbel
2x MS100V+ 0.75.2.A
- metalsludwand
MS100V+ 0.75.2.A
- houtskeletbouw
- kalkeendsteen
- isolatielap
- stuc
- vezelcementplaat
- hout gevelbekleding
- beschermde subbrandcompartiment 30 min. WBDBO
- brandcompartiment 30 min. WBDBO
- brandcompartiment 60 min. WBDBO
- 30 min. WBDBO
- 30 min. WBDBO, zelfsluitend
- aanlijfbedekking dak (volgens
NEN/EN795)
- rm - rookmelder geschakeld
- noodverlichting
- brandslanghaspel
- hemelwater afvoer

Rc wand > 5 m2 K/W Rc vloer > 3,5 m2 K/W Rc dak > 6,0 m2 K/W
Kelderwand > 4,5 m2 K/W
Kozijn inclusief glas (HR+++)
Infiltratie $q_{v,10\%}$ Luchtdoorlatendheid bedraagt 0,30 dm3/s.m2.

RENVOOT BOUWBESLUIT

- een bouwconstructie bezwijkt bij brand in een brandcompartiment waarin die bouwconstructie niet ligt, niet binnen 90 min. door het bezwijken van een bouwconstructie binnen of grenzend aan dat brandcompartiment
- rookmelders in hal en woonkamer zoals omschrijving K+
- inbraakwerendheidsklasse 2 volgens NEN5096 en volgens NEN5087 bereikbare gevelelementen (binnen- en buitengevel)

ALGEMEEN:

- tekening o.b.v. bestaande situatie afkomstig van A.W. Th. J.M. v/d Sande Architecten Bergeijk d.d. 14-11-1966
- alle maten in het werk innemen en controleren
- deze tekening dient gelezen te worden i.c.m. alle relevante constructieve, installatietechnische en bouwtechnische informatie

Alle doorvoeringen in een WBDBO grens afdichten met eenzelfde WBDBO
Binnen en buitenoppervlak van constructie onderdelen hebben een volgens
NEN-EN13501-1 bepaalde bijdrage tot brandvorming en rookontwikkeling, die qua klasse voldoet aan het volgende overzicht:

Binnen- en buitenoppervlakken:

Extra Beschermde Vluichtroute (EBVR) - brandklasse B en rookklasse S2
Overige ruimten brandklasse D en rookklasse S2


Beloopbare vlakken:

Extra Beschermde Vluichtroute (EBVR) - brandklasse Cfl en rookklasse Sflf
Overige ruimten brandklasse Dfl en rookklasse Sflf

(Nood)verlichting van EBVR dient te worden uitgevoerd conform NEN 1838, en moet binnen 15 seconden na het uitvallen van elektriciteit gedurende 60 minuten een verlichtingssterkte geven van ten minste 1 lux op het trede en vloer vlak.

Ventilatiekanalen worden bij een brandwerende doorvoering voorzien van een brandklep. Als het een schacht betreft zijn het verticale brandkleppen in de kanalen. Als het een vloer betreft zijn het horizontale brandkleppen op de hoogte van de verdiepingvloer.

Riolering worden bij een brandwerende doorvoering voorzien van brandmachetten

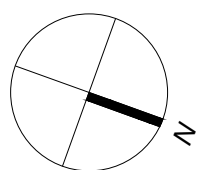

OPDRACHTGEVER

MOESKOP'S BOUWBEDRIJF

ARCHITECT

PAULA VAN DEN BROM LANGE POTEN 38B +31 6 10 946 848
BEER STRIJLAND 2611 CM DEN HAAG +31 6 33 758 109

PROJECTNAAM

TRANSFORMATIE KENNEDYLAAN 8
BERGEIJK ZORGWONINGEN

ALS THUIS

TEKENINGONDERDEEL

TWEDE VERDIEPING

FORMAAT

A0

STATUS

definitief - WABO

DATUM

06-07-2020

TEKENINGSTATUS

WABO

AUTOCAD TEK. NAAM

WIZZIGINGEN

16-12-2019: VO op basis 28 woningen
30-12-2019: DO op basis 30 woningen
06-01-2020: DO op basis 30 woningen
17-02-2020: DO op basis 29 woningen + logeerkamer

06-03-2020: DO n.a.v. gesprek 3 Maart
16-03-2020: DO aanpassingen
01-04-2020: DO aanpassingen
06-07-2020: WABO

PROJECTFASE

DO-WABO

SCHAAL/FORMAAT


A0 1:50

PROJECTNUMMER

P1909

TEK. NUMMER

P1909 - WB - A.04

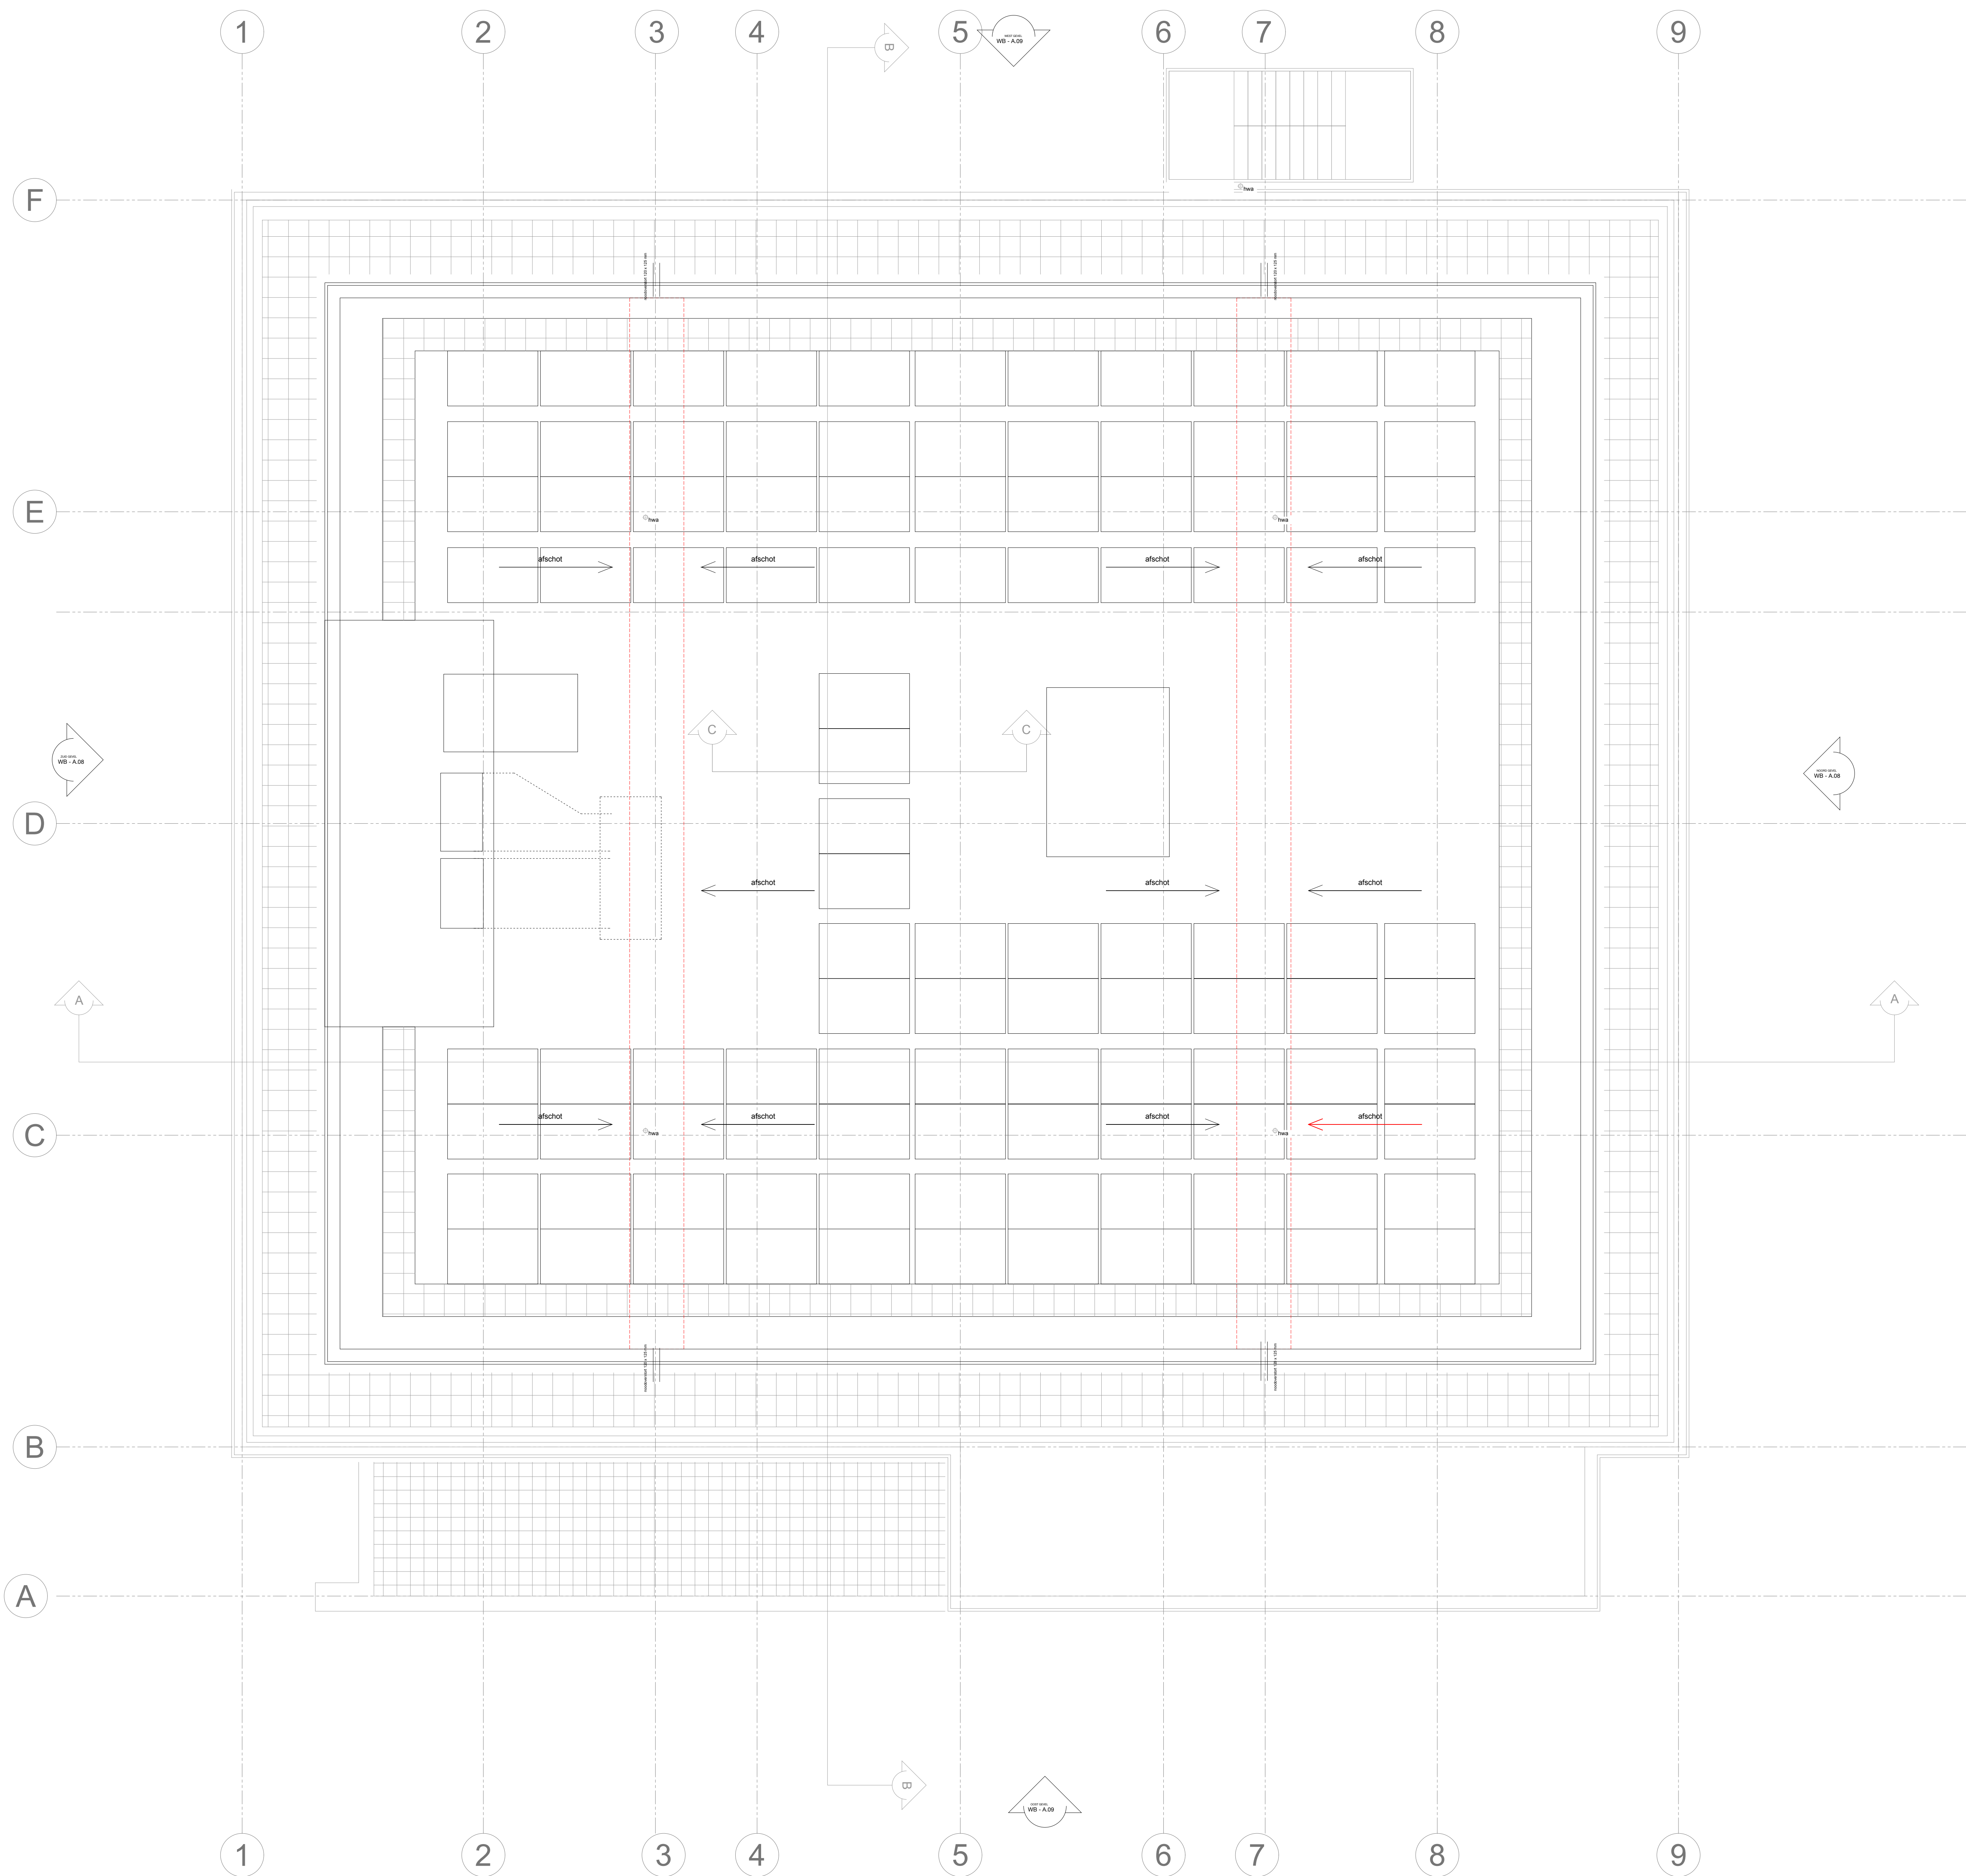

- prefab beton
- schoon metselwerk
- metalsluiswand dubbel
2x MS100V+ 0.75.2.A
- metalsluiswand
MS100V+ 0.75.2.A
- houtskeletbouw
- kalkeendsteen
- isolatielap
- stuc
- vezelcementplaat
- hout gevelbekleding
- beschermde subbrandcompartiment 30 min. WBDBO
- brandcompartiment 30 min. WBDBO
- brandcompartiment 60 min. WBDBO
- 30 min. WBDBO
- 30 min. WBDBO, zelfsluitend
- aanlijfbeveiliging dak (volgens
NEN/EN795)
- rm - rookmelder geschakeld
- noodverlichting
- brandslanghaspel
- hemelwater afvoer

Rc wand > 5 m2 K/W Rc vloer > 3,5 m2 K/W Rc dak > 6,0 m2 K/W
Kelderwand > 4,5 m2 K/W
Kozijn inclusief glas (HR+++)
U=1,00W/m2K. ZTA 0,4
Infiltratie qv,10sp Luchtdoorlatendheid bedraagt 0,30 dm3/s.m2.

RENVOOT BOUWBESLUIT

- een bouwconstructie bezwijkt bij brand in een brandcompartiment waarin die bouwconstructie niet ligt, niet binnen 90 min. door het bezwijken van een bouwconstructie binnen of grenzend aan dat brandcompartiment
- rookmelders in hal en woonkamer zoals omschrijving K+
- inbraakwerendheidsklasse 2 volgens NEN5096 en volgens NEN5087 bereikbare gevelelementen (binnen- en buitengevel)

ALGEMEEN:

- tekening o.b.v. bestaande situatie afkomstig van A.W. Th. J.M. v/d Sande Architecten Bergeijk d.d. 14-11-1966
- alle maten in het werk inmeten en controleren
- deze tekening dient gelezen te worden i.c.m. alle relevante constructieve, installatietechnische en bouwtechnische informatie

Alle doorvoeringen in een WBDBO grens afdichten met eenzelfde WBDBO
Binnen en buitenoppervlak van constructie onderdelen hebben een volgens
NEN-EN13501-1 bepaalde bijdrage tot brandvorming en rookontwikkeling, die
qua klasse voldoet aan het volgende overzicht:

Binnen- en buitenoppervlakken:

Extra Beschermde Vluichtroute (EBVR) - brandklasse B en rookklasse S2
Overige ruimten brandklasse D en rookklasse S2


Beloopbare vlakken:

Extra Beschermde Vluichtroute (EBVR) - brandklasse Cfl en rookklasse Sflf
Overige ruimten brandklasse Dfl en rookklasse Sflf

(Nood)verlichting van EBVR dient te worden uitgevoerd conform NEN 1838,
en moet binnen 15 seconden na het uitvallen van elektriciteit gedurende
60 minuten een verlichtingssterkte geven van ten minste 1 lux op het trede
en vloer vlak.

Ventilatiekanalen worden bij een brandwerende doorvoering voorzien van een
brandklep. Als het een schacht betreft zijn het verticale brandkleppen in de
kanalen. Als het een vloer betreft zijn het horizontale brandkleppen op de
hoogte van de verdiepingvloer.

Rolering worden bij een brandwerende doorvoering voorzien van brandmachetten

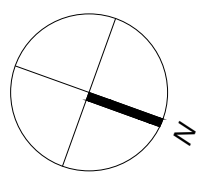

OPDRACHTGEVER

MOESKOPS' BOUWBEDRIJF

ARCHITECT

PAULA VAN DEN BROM
BEER STRIJLAND

LANGE POTEN 388
2611 CM DEN HAAG

+31 6 10 946 948
+31 6 33 758 109

PROJECTNAAM

TRANSFORMATIE KENNEDYLAAN 8
BERGEIJK ZORGWONINGEN

ALS THUIS

TEKENINGONDERDEEL

DAK

FORMAAT

A0

STATUS

definitief - WABO

DATUM

06-07-2020

TEKENINGSTATUS

WABO

AUTOCAD TEK. NAAM

WIZZIGINGEN

16-12-2019: VO op basis 28 woningen
30-12-2019: DO op basis 30 woningen
06-01-2020: DO op basis 30 woningen
17-02-2020: DO op basis 29 woningen + logeerkamer

06-03-2020: DO n.a.v. gesprek 3 Maart
16-03-2020: DO aanpassingen
01-04-2020: DO aanpassingen
06-07-2020: WABO

PROJECTFASE

DO-WABO

SCHAAL/FORMAAT


A0 1:50

PROJECTNUMMER

P1909

TEK. NUMMER

P1909 - WB - A.05

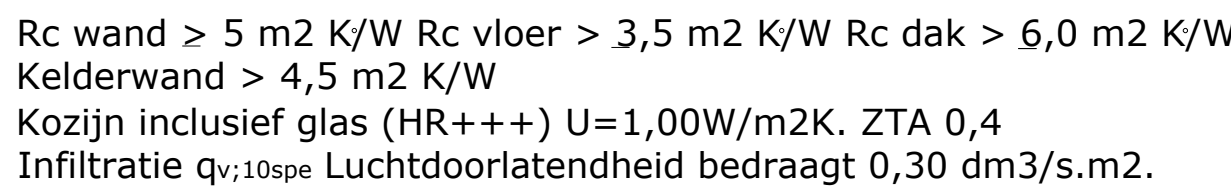

- een bouwconstructie bezwijkt bij brand in een brandcompartiment waarin die bouwconstructie niet ligt, niet binnen 90 min. door het bezwijken van een bouwconstructie binnen of grenzend aan dat brandcompartiment
- rookmelders in hal en woonkamer zoals omschrijving K+
- inbraakwerendheidsklasse 2 volgens NEN5096 en volgens NEN5087 bereikbare gevelelementen (binnen- en buitengevel)

- tekening o.b.v. bestaande situatie afkomstig van A.W. Th. J.M. v/d Sande Architecten Bergeijk d.d. 14-11-1966
- alle maten in het werk inmeten en controleren
- deze tekening dient gelezen te worden i.c.m. alle relevante constructieve, installatietechnische en bouw fysische informatie

Beloopbare vlakken:
Extra Beschermde Vluchtroute (EBVR) : brandklasse Cfl en rookklasse Sfl
Overige ruimten brandklasse Dfl en rookklasse Sfl

Riolering worden bij een brandwerende doorvoering voorzien van brandmachetten



16-12-2019: VO op basis 28 woningen	06-03-2020: DO n.a.v. gesprek 3 Maart
30-12-2019: DO op basis 30 woningen	16-03-2020: DO aanpassingen
06-01-2020: DO op basis 30 woningen	01-04-2020: DO aanpassingen
17-02-2020: DO op basis 29 woningen + logeerkamer	06-07-2020: WABO

PROJECTFASE	SCHAAL/FORMAAT	PROJECTNUMMER	TEK. NUMMER
DO-WABO	A0 1:50	P1909	P1909 - WB - A.06





- prefab beton
- schoon metselwerk
- metalsluiswand dubbel
2x MSJ00V+ 0.75.2.A
- metalsluiswand
MSJ00V+ 0.75.2.A
- houtskeletbouw
- kalkestrandsteen
- isolatiwiel
- stoc
- vezelcementplaat
- hout gevelbekleding
- beschermde subbrandcompartiment 30 min. WBDBO
- brandcompartiment 30 min. WBDBO
- brandcompartiment 60 min. WBDBO
- 30 min. WBDBO
- 30 min. WBDBO, zelfsluitend
- aanlijfbeveiliging dak (volgens
NEN/EN795)
- rm - rookmelder geschakeld
- noodverlichting
- brandslanghaspel
- hemelwater afvoer

Rc wand > 5 m2 K/W Rc vloer > 3,5 m2 K/W Rc dak > 6,0 m2 K/W
Kelderwand > 4,5 m2 K/W
Kozijn inclusief glas (HR+++)
Infiltratie $q_{v,10sp}$ Luchtdoorlatendheid bedraagt 0,30 dm3/s.m2.

RENVOOT BOUWBESLUIT

- een bouwconstructie bezijkt bij brand in een brandcompartiment waarin die bouwconstructie niet ligt, niet binnen 90 min. door het bezijken van een bouwconstructie binnen of grenzend aan dat brandcompartiment
- rookmelders in hal en woonkamer zoals omschrijving K+
- inbraakwerendheidsklasse 2 volgens NEN5096 en volgens NEN5087 bereikbare gevelelementen (binnen- en buitengevel)

ALGEMEEN:

- tekening o.b.v. v. bestaande situatie afkomstig van A.W. Th. J.M. v/d Sande Architecten Bergeijk d.d. 14-11-1966
- alle maten in het werk inmeten en controleren
- deze tekening dient gelezen te worden i.c.m. alle relevante constructieve, installatietechnische en bouw fysische informatie

Alle doorvoeringen in een WBDBO grens afdichten met eenzelfde WBDBO
Binnen en buitenoppervlak van constructie onderdelen hebben een volgens
NEN-EN13501-1 bepaalde bijdrage tot brandvorming en rookontwikkeling, die qua klasse voldoet aan het volgende overzicht:

Binnen- en buitenoppervlakken:

Extra Beschermde Vluichtroute (EBVR) - brandklasse B en rookklasse S2
Overige ruimten brandklasse D en rookklasse S2


Beloopbare vlakken:

Extra Beschermde Vluichtroute (EBVR) - brandklasse Cfl en rookklasse Sflf
Overige ruimten brandklasse Dfl en rookklasse Sflf

(Nood)verlichting van EBVR dient te worden uitgevoerd conform NEN 1838, en moet binnen 15 seconden na het uitvallen van electriciteit gedurende 60 minuten een verlichtingssterkte geven van ten minste 1 lux op het trede en vloer vlak.

Ventilatiekanalen worden bij een brandwerende doorvoering voorzien van een brandklep. Als het een schacht betreft zijn het verticale brandkleppen in de kanalen. Als het een vloer betreft zijn het horizontale brandkleppen op de hoogte van de verdiepingvloer.

Riolering worden bij een brandwerende doorvoering voorzien van brandmachetten

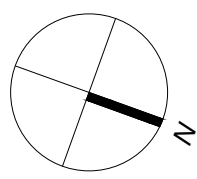

OPDRACHTGEVER

MOESKOPS' BOUWBEDRIJF

ARCHITECT

PAUL A VAN DEN BROM LANGE POTEN 388 +31 6 10 946 948
BEER STRIJLAND 2611 CM DEN HAAG +31 6 33 758 109

PROJECTNAAM

TRANSFORMATIE KENNEDYLAAN 8
BERGEIJK ZORGWONINGEN

ALS THUIS

TEKENINGONDERDEEL

GEVELS

FORMAAT

A0

STATUS

definitief - WABO

DATUM

06-07-2020

TEKENINGSTATUS

WABO

AUTOCAD TEK. NAAM

WIZZIGINGEN

16-12-2019: VO op basis 28 woningen
30-12-2019: DO op basis 30 woningen
06-01-2020: DO op basis 30 woningen
17-02-2020: DO op basis 29 woningen + logeerkamer

06-03-2020: DO n.a.v. gesprek 3 Maart
16-03-2020: DO aanpassingen
01-04-2020: DO aanpassingen
06-07-2020: WABO

PROJECTFASE

DO-WABO

SCHAAL/FORMAAT

A0 1:50

PROJECTNUMMER

P1909

TEK. NUMMER

P1909 - WB - A.07





- prefab beton
- schoon metselwerk
- metalslufwand dubbel 2x MSJ00V+ 0.75.2.A
- metalslufwand MSJ00V+ 0.75.2.A
- houtskelbouw
- kalkesteen
- isolatielof
- stoc
- vezelcementplaat
- hout gevelbekleding
- beschermde subbrandcompartiment 30 min. WBDBO
- brandcompartiment 30 min. WBDBO
- brandcompartiment 60 min. WBDBO
- 30 min. WBDBO
- 30 min. WBDBO, zelfsluitend
- aanlijfbeveiliging dak (volgens NEN/EN795)
- rm - rookmelder geschakeld
- noodverlichting
- brandslanghaspel
- hemelwater afvoer

Rc wand > 5 m2 K/W Rc vloer > 3,5 m2 K/W Rc dak > 6,0 m2 K/W
Kelderwand > 4,5 m2 K/W
Kozijn inclusief glas (HR+++)
Infiltratie qv,10sps Luchtdoorlatendheid bedraagt 0,30 dm3/s.m2.

RENVOOT BOUWBESLUIT

- een bouwconstructie bezijkt bij brand in een brandcompartiment waarin die bouwconstructie niet ligt, niet binnen 90 min. door het bezijken van een bouwconstructie binnen of grenzend aan dat brandcompartiment
- rookmelders in hal en woonkamer zoals omschrijving K+
- inbraakwerendheidsklasse 2 volgens NEN5096 en volgens NEN5087 bereikbare gevelelementen (binnen- en buitengevel)

ALGEMEEN:

- tekening o.b.v. bestaande situatie afkomstig van A.W. Th. J.M. v/d Sande Architecten Bergeijk d.d. 14-11-1966
- alle maten in het werk innemen en controleren
- deze tekening dient gelezen te worden i.c.m. alle relevante constructieve, installatietechnische en bouwtechnische informatie

Alle doorvoeringen in een WBDBO grens afdichten met eenzelfde WBDBO
Binnen en buitenoppervlak van constructie onderdelen hebben een volgens NEN-EN13501-1 bepaalde bijdrage tot brandvorming en rookontwikkeling, die qua klasse voldoet aan het volgende overzicht:


Binnen- en buitenoppervlakken:
Extra Beschermde Vluichtroute (EBVR) - brandklasse B en rookklasse S2
Overige ruimten brandklasse D en rookklasse S2

Beloopbare vlakken:
Extra Beschermde Vluichtroute (EBVR) - brandklasse Cfl en rookklasse Sfl
Overige ruimten brandklasse Dfl en rookklasse Sfl

(Nood)verlichting van EBVR dient te worden uitgevoerd conform NEN 1838, en moet binnen 15 seconden na het uitvallen van elektriciteit gedurende 60 minuten een verlichtingssterkte geven van ten minste 1 lux op het trede en vloer vlak.

Ventilatiekanalen worden bij een brandwerende doorvoering voorzien van een brandklep. Als het een schacht betreft zijn het verticale brandkleppen in de kanalen. Als het een vloer betreft zijn het horizontale brandkleppen op de hoogte van de verdiepingvloer.

Riolering worden bij een brandwerende doorvoering voorzien van brandmachetten

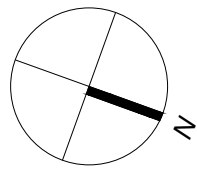

OPDRACHTGEVER

MOESKOPS' BOUWBEDRIJF

ARCHITECT

PAUL A VAN DEN BROM LANGE POTEN 388 +31 6 10 946 948
BEER STRUJLAND 2611 CM DEN HAAG +31 6 33 758 109

PROJECTNAAM

TRANSFORMATIE KENNEDYLAAN 8
BERGEIJK ZORGWONINGEN

ALS THUIS

TEKENINGONDERDEEL

GEVELS

FORMAAT

A0

STATUS

definitief - WABO

DATUM

06-07-2020

TEKENINGSTATUS

WABO

AUTOCAD TEK. NAAM

WIZIGINGEN

16-12-2019: VO op basis 28 woningen
30-12-2019: DO op basis 30 woningen
06-01-2020: DO op basis 30 woningen
17-02-2020: DO op basis 29 woningen + logeerkamer

06-03-2020: DO n.a.v. gesprek 3 Maart
16-03-2020: DO aanpassingen
01-04-2020: DO aanpassingen
06-07-2020: WABO

PROJECTFASE

DO-WABO

SCHAAL/FORMAAT

A0 1:50

PROJECTNUMMER


P1909

TEK. NUMMER

P1909 - WB - A.08

1 ZUID GEVEL 1:50

2 NOORD GEVEL 1:50

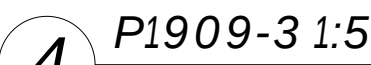

Rc wand $\geq 5 \text{ m}^2 \text{ K/W}$ Rc vloer $> 3,5 \text{ m}^2 \text{ K/W}$ Rc dak $> 6,0 \text{ m}^2 \text{ K/W}$
Kelderwand $> 4,5 \text{ m}^2 \text{ K/W}$
Kozijn inclusief glas (HR+++)
U=1,00W/m²K. ZTA 0,4
Infiltratie q_{v,10sps} Luchtdoorlatendheid bedraagt 0,30 dm³/s.m².

- een bouwconstructie bezwijkt bij brand in een brandcompartiment waarin die bouwconstructie niet ligt, niet binnen 90 min. door het bezwijken van een bouwconstructie binnen of grenzend aan dat brandcompartiment
- rookmelders in hal en woonkamer zoals omschrijving K+
- inbraakwerendheidsklasse 2 volgens NEN5096 en volgens NEN5087 bereikbare gevelelementen (binnen- en buitengevel)

- tekening o.b.v. bestaande situatie afkomstig van A.W. Th. J.M. v/d Sande Architecten Bergeijk d.d. 14-11-1966
- alle maten in het werk inmeten en controleren
- deze tekening dient gelezen te worden i.c.m. alle relevante constructieve, installatietechnische en bouw fysieke informatie

Alle doorvoeringen in een WBDO grens afdichten met eenzelfde WBDO Binnen en buitenoppervlak van constructie onderdelen hebben een volgens NEN-EN13501-1 bepaalde bijdrage tot brandvorming en rookontwikkeling, die qua klasse voldoet aan het volgende overzicht:

Binnen- en buitenoppervlakken:

Extra Beschermd Vluchtroute (EBVR) : brandklasse B en rookklasse S2
Overige ruimten brandklasse D en rookklasse S2

Beloopbare vlakken:
Extra Beschermde Vluchtroute (EBVR) : brandklasse Cfl en rookklasse Sfl
Overige ruimten : brandklasse Dfl en rookklasse Sfl

(Nood)verlichting van EBVR dient te worden uitgevoerd conform NEN 1838, en moet binnen 15 seconden na het uitvallen van electriciteit gedurende 60 minuten een verlichtingssterkte geven van ten minste 1 lux op het trede en vloer vlak.

Ventilatiekanalen worden bij een brandwerende doorvoering voorzien van een brandklep. Als het een schacht betreft zijn het verticale brandkleppen in de kanalen. Als het een vloer betreft zijn het horizontale brandkleppen op de hoogte van de verdiepingsvloer.

Riolering worden bij een brandwerende doorvoering voorzien van brandmachetten



MOESKOPS' BOUWBEDRIJF

ARCHITECT		
PAULA VAN DEN BROM	LANGE POTEN 39B	+31 6 10 946 948
BEER STRIJLAND	2511 CM DEN HAAG	+31 6 33 758 109

PROJECTNAAM

TEKENINGONDERDEEL	FORMAAT A0
DETAILS	STATUS definitief - MARO

DATUM	TEKENINGSTATUS	AUTOCAD TEK. NAAM
06-07-2020	WABO	

WIJZIGINGEN

WIJZIGINGEN	
16-12-2019: VO op basis 28 woningen	06-03-2020: DO n.a.v. gesprek 3 Maart
30-12-2019: DO op basis 30 woningen	16-03-2020: DO aanpassingen
06-01-2020: DO op basis 30 woningen	01-04-2020: DO aanpassingen
17-02-2020: DO op basis 29 woningen + logeerkamer	06-07-2020: WABO

PROJECTFASE	SCHAAL/FORMAAT	PROJECTNUMMER	TEK. NUMMER
DO-WABO	A0	P1909	P1909 - WB - A.09

