



bodeminzicht

Rapport

verkennend bodemonderzoek Sniederslaan 162 te Bladel

Bezoekadres Jekschotstraat 12
Postcode en plaats 5465 PG Veghel
Telefoon 0413 287068
e-mail info@bodem-inzicht.nl
internet www.bodem-inzicht.nl

Projectnaam Sniederslaan 162 te Bladel
Projectnummer B1638

Opdrachtgever Daniëls Bouwkundig Ontwerp Buro
Postadres Lensheuvel 76a
5541 BD Reusel
Contactpersoon dhr. J. Daniëls

Status Definitief
Versie 1

Aantal pagina's 10 (exclusief bijlagen)
Datum 28 januari 2016

*Samenstelling rapport
en kwaliteitscontrole* dhr. M. Gloudemans

Paraaf

Inhoud

1	INLEIDING	3
1.1	Algemeen	3
1.2	Aanleiding en doel van het onderzoek	3
1.3	Partijdigheid	3
1.4	Opbouw van het rapport	3
2	VOORONDERZOEK	4
2.1	Voormalig gebruik	4
2.2	Toekomstig gebruik	5
2.3	Beschikbare onderzoeksgegevens	5
2.4	Bodem- en geohydrologische gegevens	5
2.5	Hypothese en onderzoeksstrategie	5
3	UITGEVOERDE WERKZAAMHEDEN	6
3.1	Veldwerkzaamheden	6
3.2	Zintuiglijke waarnemingen en veldmetingen	6
3.3	Meetgegevens grondwater	6
3.4	Chemische analyse en monstersselectie	6
3.5	Geselecteerde grondmonsters en chemische analyses	7
3.6	Overzicht grondwatermonsters en chemische analyses	7
4	RESULTATEN	8
4.1	Toetsingskader	8
4.2	Toetsing analyseresultaten grond en grondwater	8
4.3	Analyseresultaten grond- en grondwatermonsters en interpretatie	9
5	CONCLUSIES EN ADVIES	10

BIJLAGEN

- Bijlage 1: Topografische ligging onderzoekslocatie
- Bijlage 2: Situatietekening met boorpunten
- Bijlage 3: Boorprofielbeschrijvingen
- Bijlage 4: Getoetste tabellen grond en grondwater
- Bijlage 5: Analysecertificaten
- Bijlage 6: veldwerkrapportage



1 INLEIDING

1.1 Algemeen

In opdracht van Daniëls Bouwkundig Ontwerp Buro te Reusel heeft Bodeminzicht een verkennend bodemonderzoek uitgevoerd op het perceel Sniederslaan 162 te Bladel (gemeente Bladel).

Het onderzoek is uitgevoerd op basis van de richtlijnen zoals deze zijn opgesteld in de Nederlandse Norm (NEN) 5740 [NNI, januari 2009]. De NEN 5740 beschrijft de werkwijze voor het opstellen van een onderzoeksstrategie voor verkennend bodemonderzoek naar de aanwezigheid van bodemverontreiniging.

De veldwerkzaamheden zijn uitgevoerd onder certificaat BRL SIKB 2000.

1.2 Aanleiding en doel van het onderzoek

Aanleiding voor het verkennend bodemonderzoek is de voorgenomen herbestemming met de nieuwbouw van vijf seniorenwoningen op de onderzoekslocatie.

Het doel van het onderzoek is het bepalen van de bodemkwaliteit ter plaatse van de onderzoekslocatie.

Op basis van de resultaten van het vooronderzoek zijn aannames gedaan over het al dan niet aanwezig zijn van potentiële verontreinigingsbronnen en is een onderzoekshypothese opgesteld.

1.3 Partijdigheid

Bodeminzicht en partijen die een bijdrage hebben geleverd aan de totstandkoming van dit rapport hebben op geen enkele wijze een relatie met de opdrachtgever en zijn geen belanghebbenden bij de onderzochte locatie.

Bodeminzicht garandeert hiermee derhalve dat een volledig onafhankelijk en onpartijdig onderzoek is uitgevoerd.

1.4 Opbouw van het rapport

In het voorliggende rapport komen de volgende aspecten aan de orde:

Vooronderzoek (hoofdstuk 2)

Uitgevoerde werkzaamheden (hoofdstuk 3)

De resultaten van het onderzoek (hoofdstuk 4)

Conclusies en aanbevelingen (hoofdstuk 5)



2 VOORONDERZOEK

Onderdeel van een verkennend bodemonderzoek op basis van de NEN 5740 vormt een vooronderzoek, uit te voeren conform NEN 5725 [NNI, januari 2009].

Hierbij zijn de volgende bronnen geraadpleegd:

- A. Opdrachtgever namens initiatiefnemers
- B. Het milieu-archief van de gemeente Bladel
- C. Kadastrale kaarten
- D. Topografische kaarten
- E. Grondwaterkaarten
- F. www.bodemloket.nl
- G. Locatiebezoek Beschrijving onderzoekslocatie

		bron	bijlage
<i>adres onderzoekslocatie</i>	Sniederslaan 162 te Bladel	A	1
<i>kadastrale registratie</i>	Bladel H 1682	C	1
<i>oppervlakte</i>	3.163 m ²	A	2
<i>ligging onderzoekslocatie</i>	Op de rand van de bebouwde kom van Bladel	D	1
<i>huidige functie</i>	woning met siertuin	G	2
<i>onverhard terrein aanwezig</i>	gazon		
<i>(half-)verharding aanwezig</i>	type: klinkers op oprit en rond de woning		
<i>bebouwing aanwezig?</i>	ja omschrijving: woning met geschakeld bijgebouw. Alle gebouwen zijn bedekt met dakpannen.		
<i>omgeving</i>	noord: woning met tuin Lange Trekken 46 oost: gemeentelijk groen met infiltratievijver zuid: Sniederslaan west: woning nr. 160		

2.1 Voormalig gebruik

		bron	aangepas- sing stra- tegie
<i>voormalig ge- bruik locatie al- gemeen</i>	agrarisch, weiland en akker	D	-
<i>(sloot-)dempin- gen</i>	nee	D	-
<i>ophogingen</i>	nee	B	-
<i>bebouwing</i>	nee	D	-
<i>bodembedrei- gende activitei- ten</i>	nee	B	-
<i>opslagtanks</i>	nee, op naastgelegen perceel Sniederslaan 160 is in 1993 een ondergrondse rank gesaneerd met een inhoud van 3.000 liter (huisbrandolie). Hierbij is geen verontreiniging van de bodem aangetroffen.	B	-
<i>opslag bodembe- dreigende stof- fen</i>	nee	B	-



2.2 Toekomstig gebruik

		bron	aanpassing strategie
<i>bestemming</i>	Opdrachtgever is voornemens de huidige woning te slopen en een vijftal seniorenwoningen te bouwen.	A	Een bodemonderzoek maakt deel uit van de omgevingsvergunning.
<i>bodembedreigende activiteiten</i>	nee	A	
<i>opslag tanks</i>	nee	A	
<i>opslag bodembedreigende stoffen</i>	nee	A	

2.3 Beschikbare onderzoeksgegevens

		bron	aanpassing strategie
<i>Actualiserend onderzoek Lange Trekken te Bladel, SRE, 441126, d.d. 15-2-2007</i>	In 2007 is een actualiserend bodemonderzoek verricht ten noorden van de huidige onderzoekslocatie in het kader van nieuwbouw. Uit de resultaten van het onderzoek blijkt dat de bovengrond geen verhoogde gehalten aan onderzochte stoffen bevatten. De resultaten van het onderzoek vormden geen belemmering voor de geplande nieuwbouw.	B	-
<i>Verkennd en aanvullend bodemonderzoek Tuinstraat ong. te Bladel, ABO Milieuconsult BV, EZ863.718, d.d. 6 mei 2008</i>	In 2008 is een verkennend bodemonderzoek verricht ten noordwesten van de huidige onderzoekslocatie in het kader van transactie, bestemmingsplanwijziging en nieuwbouw. Uit de resultaten van het onderzoek blijkt in de mengmonsters licht verhoogde gehalten aan zware metalen, PAK en EOX zijn aangetoond. Plaatselijk is sprake van een gehalte aan zink boven interventiewaarde. Uit nader onderzoek blijkt sprake van een puntverontreiniging. In het grondwater zijn gehalten aan arseen en nikkel gemeten boven de streefwaarden. De resultaten vormden geen belemmering voor de beoogde bestemmingsplanwijziging en nieuwbouw.	B	-

2.4 Bodem- en geohydrologische gegevens

<i>Bodemopbouw</i>			
<i>deklaag</i>	fijn tot matig grof zand. Plaatselijk komt leem, klei en veen voor.	Nuenengroep	0-30 m-mv
<i>eerste watervoerend pakket</i>	matig tot zeer grove grindrijke zanden, met plaatselijk een kleilaag.	Formatie van Sterk-sel/Veghel	30-90 m-mv
<i>scheidende laag</i>	kleihoudende afzettingen	Kedichem/Tegelen	90-140 m-mv
<i>hydrologie</i>			
<i>diepte freatisch grondwater</i>	2,5 m-mv		
<i>stromingsrichting</i>	noordoostelijk		

2.5 Hypothese en onderzoeksstrategie

(deel)-locatie	oppervlakte	hypothese	boringen	analyses
<i>gehele locatie</i>	3.163 m ²	onver-dacht	10 tot 0,5 m-mv	3 standaardpakket grond
			2 tot 2,0 m-mv/grondwater	
			1 peilbuis	1 standaardpakket grondwater

3 UITGEVOERDE WERKZAAMHEDEN

3.1 Veldwerkzaamheden

<i>verricht onder procescertificaat BRL SIKB 2000</i>	
<i>conform protocol 2001</i>	ja
<i>datum</i>	13 januari 2016
<i>veldmedewerker(s)</i>	M. Gloudemans, Bodeminzicht certificaat EC-SIK-20303
<i>afwijkingen</i>	-
<i>bijzonderheden</i>	-
<i>conform protocol 2002</i>	ja
<i>datum</i>	20 januari 2016
<i>veldmedewerker(s)</i>	M. Gloudemans, Bodeminzicht certificaat EC-SIK-20303
<i>afwijkingen</i>	-
<i>bijzonderheden</i>	-
<i>conform protocol 2018</i>	n.v.t.
<i>datum</i>	-
<i>veldmedewerker(s)</i>	-
<i>afwijkingen</i>	-
<i>bijzonderheden</i>	-

- In bijlage 2 is de plaats van de boringen in de situatietekening opgenomen.
- Voor de gedetailleerde boorprofielbeschrijvingen per boring wordt verwezen naar bijlage 3.
- In bijlage 6 zijn de veldwerkrapportages opgenomen

3.2 Zintuiglijke waarnemingen en veldmetingen

Er is geen bodemvreemde bijmenging waargenomen in de bodem in de vorm van puin, slakken/sintels of anderszins.

3.3 Meetgegevens grondwater

	<i>filterdiepte (m-mv)</i>	<i>grondwaterstand (m-mv)</i>	<i>zuurgraad (pH)</i>	<i>EC in $\mu\text{S/cm}$</i>	<i>troebelheid in NTU</i>
01	1,70 - 2,70	0,87	6,9	257	43

De gemeten waarden worden niet als afwijkend beschouwd voor de regio en geven geen indicatie voor de aanwezigheid van verontreinigingen in het grondwater.

3.4 Chemische analyse en monsteselectie

De chemische analyses van de grond- en grondwatermonsters geven informatie over de feitelijke aanwezigheid en concentraties van onderzochte stoffen of groepen stoffen. De chemische analyses zijn uitgevoerd volgens het door de door de Raad voor Accreditatie (RvA) geaccrediteerde laboratorium Al-West B.V. in Deventer. Het laboratorium werkt volgens de meest van toepassing zijnde normen van het Nederland Normalisatie Instituut (NNI).

3.5 Geselecteerde grondmonsters en chemische analyses

Analyse-monster	Traject (m -mv)	Deelmonsters	Analysepakket ¹	reden/motivatie
BG1	0,00 - 0,70	01 (0,20 - 0,70) 02 (0,00 - 0,40) 03 (0,00 - 0,50) 04 (0,00 - 0,30) 05 (0,00 - 0,30) 06 (0,00 - 0,40) 07 (0,25 - 0,60)	AS3000 NEN 5740 standaardpakket + Struct.+voorb.	bovengrond, visueel schoon
BG2	0,00 - 0,50	08 (0,00 - 0,50) 09 (0,00 - 0,50) 10 (0,07 - 0,50) 11 (0,00 - 0,50) 12 (0,00 - 0,50) 13 (0,00 - 0,50)	AS3000 NEN 5740 standaardpakket + Struct.+voorb.	
OG1	0,50 - 1,50	01 (1,00 - 1,50) 02 (0,60 - 1,00) 03 (0,70 - 1,20) 10 (0,50 - 0,70)	AS3000 NEN 5740 standaardpakket + Struct.+voorb.	ondergrond, visueel schoon

1)Het NEN 5740 standaardpakket bodem bestaat uit de volgende parameters: droogrest, metalen (barium, cadmium, kobalt, koper, kwik, lood, molybdeen, nikkel en zink), PCB's, PAK, minerale olie.

De analyseresultaten hebben geen aanleiding gegeven individuele monsters separaat te analyseren.

3.6 Overzicht grondwatermonsters en chemische analyses

Peilbuis	Filterdiepte in m-mv	Bijzonderheden	Analysepakket
01	1,70 - 2,70	-	standaardpakket grondwater ¹

1)Het standaardpakket grondwater bestaat uit de volgende parameters: metalen (barium, cadmium, kobalt, koper, kwik, lood, molybdeen, nikkel en zink), vluchtige aromatische koolwaterstoffen, vluchtige gehalogeneerde koolwaterstoffen, minerale olie.

Alle geanalyseerde grondwatermonsters zijn voorbehandeld conform AS 3000 zoals per 1 januari 2008 is voorgeschreven.

4 RESULTATEN

4.1 Toetsingskader

De verontreinigingssituatie van de bodem kan worden beoordeeld door toetsing van de gemeten gehalten in grond en grondwater aan de achtergrondwaardes grond en streefwaarden grondwater en de interventiewaarden grond en grondwater. De achtergrondwaarden geven het niveau aan waarbij sprake is van een duurzame bodemkwaliteit.

De interventiewaarden geven aan wanneer de functionele eigenschappen die de bodem heeft voor mens, dier en plant ernstig zijn of dreigen te worden verminderd. Om van een “*geval van ernstige bodemverontreiniging*” te spreken dient voor ten minste één stof de gemiddelde concentratie van minimaal 25 m³ grond of 100 m³ grondwater hoger te zijn dan de interventiewaarde.

In onderhavig rapport worden de volgende termen gebruikt om de mate van verontreiniging aan te geven:

- **niet verontreinigd:** de concentratie aan verontreiniging is lager dan of gelijk aan de achtergrondwaarde;
- **licht verontreinigd:** de concentratie aan verontreiniging is hoger dan de achtergrondwaarde maar lager dan of gelijk aan de halve som van de achtergrond- en interventiewaarde, index $((\text{GSSD} - \text{AW}) / (\text{I} - \text{AW}))$ groter dan 0,0 maar kleiner dan 0,5;
- **matig verontreinigd:** de concentratie aan verontreiniging is hoger dan de halve som van de achtergrond- en interventiewaarde maar lager dan of gelijk aan de interventiewaarde, index $((\text{GSSD} - \text{AW}) / (\text{I} - \text{AW}))$ groter dan 0,5 maar kleiner dan 1,0;
- **sterk verontreinigd:** de concentratie aan verontreinigingen is hoger dan de interventiewaarde, index $((\text{GSSD} - \text{AW}) / (\text{I} - \text{AW}))$ groter dan 1,0.

Uit de NEN 5740 kan het volgende worden afgeleid. Uitvoering van vervolgonderzoek is in de meeste gevallen alleen noodzakelijk wanneer de concentratie van een stof de halve som van de achtergrondwaarde en de interventiewaarde overschrijdt (index > 0,5). Deze waarde wordt ook in de Leidraad Bodembescherming gehanteerd als de concentratiegrens waarboven een nader onderzoek moet worden uitgevoerd. Bij overschrijding van de interventiewaarde wordt vaak een nader onderzoek uitgevoerd om de ernst van de verontreiniging en de saneringsurgentie te bepalen.

4.2 Toetsing analyseresultaten grond en grondwater

De analyseresultaten van de grond zijn getoetst aan de achtergrond- (A) en interventiewaarden (I) uit de circulaire streef- en interventiewaarden bodemsanering [Staatscourant 2000-39]. In de toetsingstabel zijn zowel de achtergrondwaarden (A) als de interventiewaarden (I) voor microverontreinigingen opgenomen. De achtergrond- en interventiewaarden zijn afhankelijk van het (gemeten) lutum- en organisch stofgehalte van de bodem. De analyseresultaten van het grondwater zijn getoetst aan de streef- (S) en interventiewaarden (I). De gemeten waarden van de onderzochte (meng-)monsters met overschrijdingstabellen zijn in bijlage 4 weergegeven. In bijlage 5 zijn de analysecertificaten opgenomen.

4.3 Analyseresultaten grond- en grondwatermonsters en interpretatie

<i>(deel)locatie</i>	<i>monster</i>	<i>traject</i>	<i>overschrijding achtergrond- of streefwaarde</i>	<i>overschrijding interventiewaarde</i>
grond	BG1	0,00 - 0,70	-	-
	BG2	0,00 - 0,50	-	-
ondergrond	OG1	0,50 - 1,50	-	-
grondwater	01	1,70 - 2,70	Zink [Zn] (0,01) ¹ Barium [Ba] (0,16)	-

¹Index (GSSD - AW) / (I - AW)

Bij de interpretatie van het totaal aan onderzoeksgegevens dient, gezien de gehanteerde strategie (gebaseerd op de Nederlandse Norm NEN 5740) welke is gericht op een indicatieve beoordeling van de milieuhygiënische kwaliteit van de bodem, rekening te worden gehouden met een zeker restrisico.

Een bodemonderzoek is een momentopname waarbij steekproefsgewijs boringen worden verricht en peilbuizen worden geplaatst op een veelal willekeurige, maar meest voor de hand liggende locatie. Derhalve kan nooit uitgesloten worden dat op de onderzoekslocatie verontreinigingen aanwezig zijn die bij dit onderzoek niet zijn aangetoond.

Bodeminzicht kan hiervoor niet aansprakelijk worden gesteld.

5 CONCLUSIES EN ADVIES

Resultaten

In de zintuiglijk schone bovengrond van de vaste bodem (BG1 en BG2) zijn geen gehalten aan onderzochte stoffen gemeten boven de achtergrondwaarden.

In de zintuiglijk schone ondergrond van de vaste bodem (OG1) zijn eveneens geen gehalten aan onderzochte stoffen gemeten boven de achtergrondwaarden.

In het grondwater ter plaatse van Pb01 zijn gehalten aan zink en barium gedetecteerd boven de streefwaarden. De verhogingen aan metalen zijn toe te schrijven aan natuurlijk verhoogde achtergrondwaardes. De overschrijding is marginaal en heeft geen nader onderzoek.

Conclusie en advies

- De resultaten van het onderzoek stemmen niet geheel overeen met de hypothese.
- De resultaten vormen echter geen aanleiding tot aanpassing van de onderzoeksstrategie. Ter plaatse van de onderzoekslocatie zijn geen verontreinigingen aangetoond die aanleiding vormen voor het uitvoeren van nader of aanvullend bodemonderzoek.
- De bodemkwaliteit ter plaatse van de onderzoekslocatie vormt geen belemmering voor de beoogde herbestemming met nieuwbouw van seniorenwoningen.
- De eventueel bij werkzaamheden vrijkomende grond is op of buiten het onderzoeksterrein herbruikbaar. Indien vrijkomende grond van de locatie afgevoerd dient te worden, dient men rekening te houden met de regels van het vigerende Besluit Bodemkwaliteit.



Bijlage 1

Topografische ligging onderzoekslocatie





0 m 5 m 25 m

12345
25

Deze kaart is noordgericht
Perceelnummer
Huisnummer

- Vastgestelde kadastrale grens
- Voorlopige kadastrale grens
- Administratieve kadastrale grens
- Bebouwing
- Overige topografie

Voor een eensluitend uittreksel, Apeldoorn, 12 januari 2016
De bewaarder van het kadaster en de openbare registers


Schaal 1:500

Kadastrale gemeente
Sectie
Perceel

BLADEL
H
1682




Aan dit uittreksel kunnen geen betrouwbare maten worden ontleend.
De Dienst voor het kadaster en de openbare registers behoudt zich de intellectuele
eigendomsrechten voor, waaronder het auteursrecht en het databankenrecht.

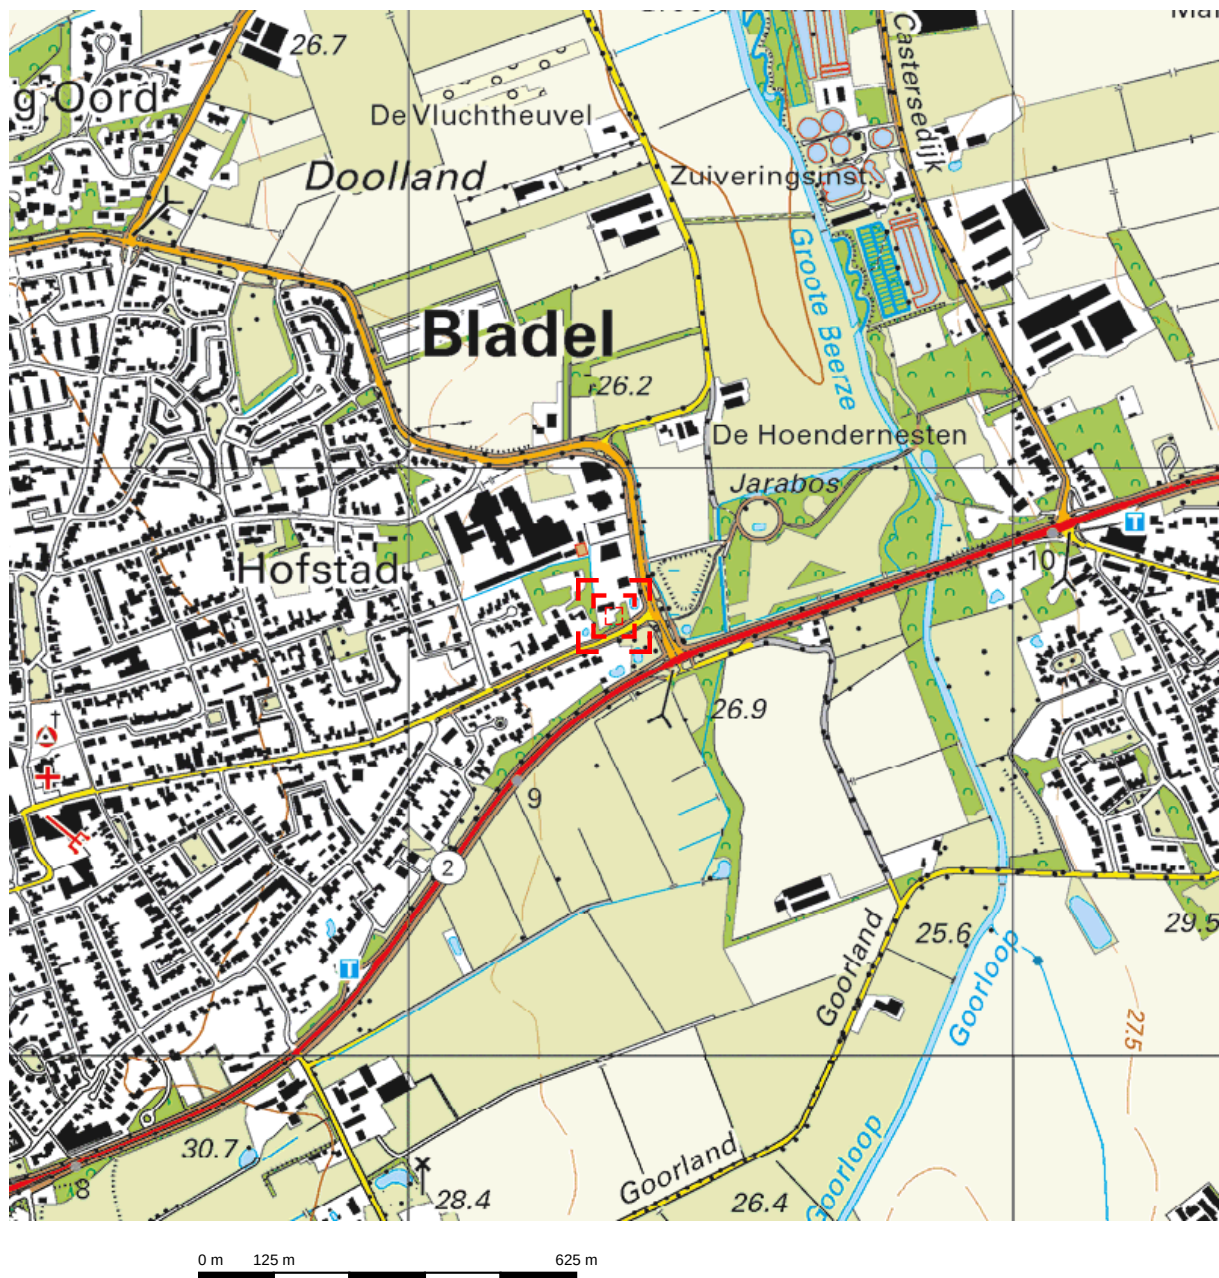

Deze kaart is noordgericht.

Schaal 1: 12500

 Hier bevindt zich Kadastraal object BLADEL H 1682
Snieterslaan 162, 5531 EN BLADEL
CC-BY Kadaster.

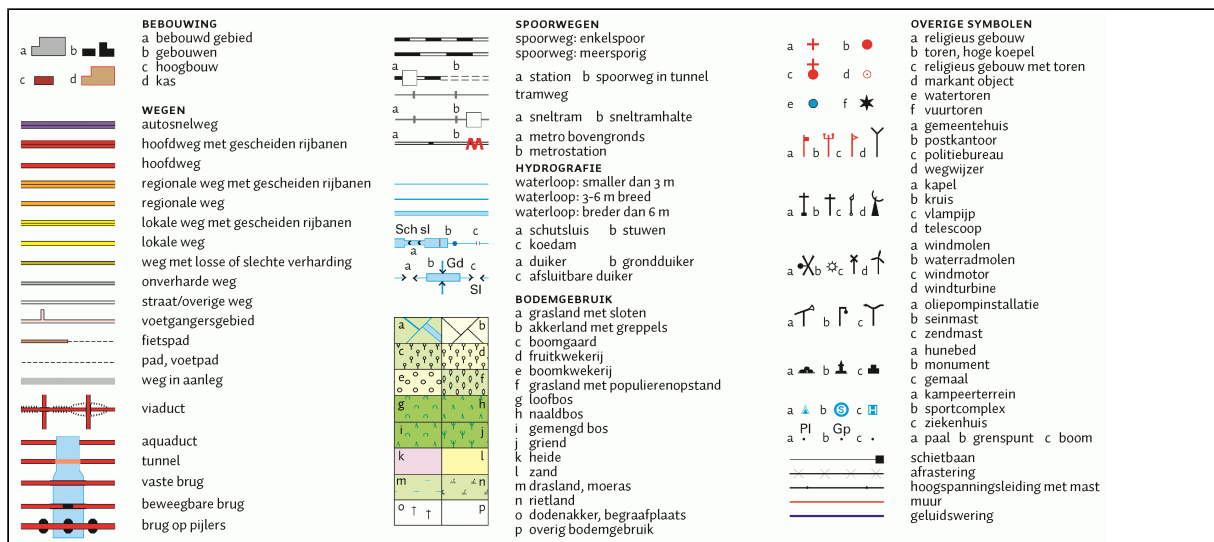

Bijlage 2

Situatietekening met boorpunten



2130

2130

infiltratievijver

Sniederlaan

Situatietekening met boorlocaties

Project:

Sniederlaan 162 te Bladel

Projectnummer:

B1638

Formaat:

A4

Datum:

28-01-2016

Legenda:

- Begrenzing onderzoekslocatie
- Boringen t.b.v. bovengrond
- Boringen t.b.v. boven- en ondergrond
- Boring met peilbuis
- Asbestgat/sleuf

0 m 50 m


bodeminzicht


klinkers



tegels



onverhard




grind



beton



asfalt

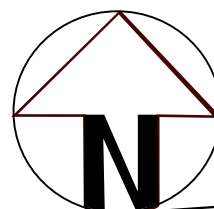

Bijlage 3


Boorbeschrijvingen



Bijlage: Boorprofielen


Boring: 01

Datum: 13-01-2016
GWS: 120

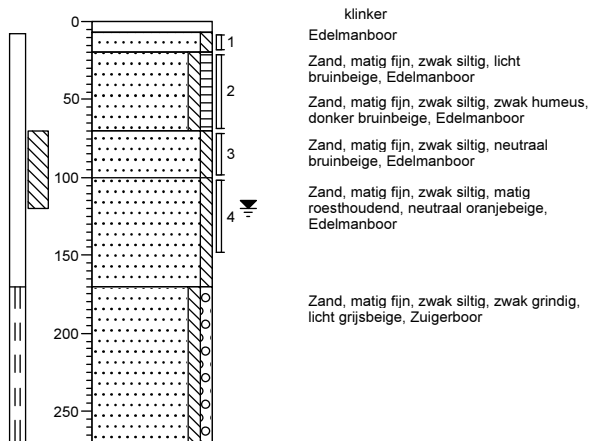


Boring: 02

Datum: 13-01-2016
GWS: 60

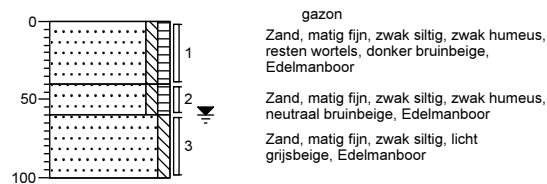


Boring: 03

Datum: 13-01-2016
GWS: 110

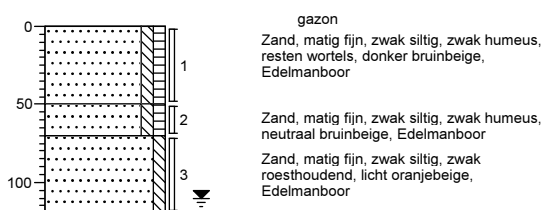

Boring: 04

Datum: 13-01-2016

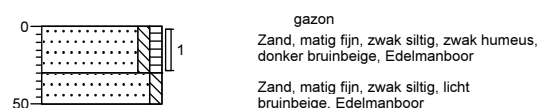


Projectnaam: Sniederlaan 162 te Bladel

Projectcode: B1638

Bijlage: Boorprofielen

Boring: 05


Datum: 13-01-2016

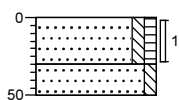

gazon
Zand, matig fijn, zwak siltig, zwak humeus,
donker bruinbeige, Edelmanboor
Zand, matig fijn, zwak siltig, licht
bruinbeige, Edelmanboor

Boring: 06


Datum: 13-01-2016

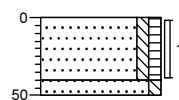

gazon
Zand, matig fijn, zwak siltig, zwak humeus,
donker bruinbeige, Edelmanboor
Zand, matig fijn, zwak siltig, licht
bruinbeige, Edelmanboor

Boring: 07


Datum: 13-01-2016

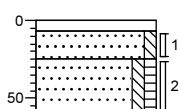

klinker
Edelmanboor
Zand, matig fijn, zwak siltig, licht
geelbeige, Edelmanboor
Zand, matig fijn, zwak siltig, zwak humeus,
resten wortels, donker bruinbeige,
Edelmanboor

Boring: 08

Datum: 13-01-2016

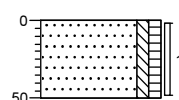

gazon
Zand, matig fijn, zwak siltig, zwak humeus,
donker bruinbeige, Edelmanboor


Projectnaam: Sniederlaan 162 te Bladel

Projectcode: B1638

Bijlage: Boorprofielen

Boring: 09


Datum: 13-01-2016

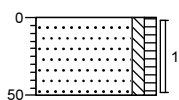

gazon
Zand, matig fijn, zwak siltig, zwak humeus,
donker bruinbeige, Edelmanboor

Boring: 10


Datum: 13-01-2016

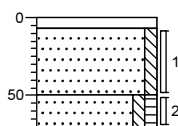

klinker
Edelmanboor
Zand, matig fijn, zwak siltig, licht
geelbeige, Edelmanboor
Zand, matig fijn, zwak siltig, zwak humeus,
resten wortels, donker bruinbeige,
Edelmanboor

Boring: 11


Datum: 13-01-2016

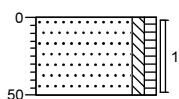

gazon
Zand, matig fijn, zwak siltig, zwak humeus,
donker bruinbeige, Edelmanboor

Boring: 12

Datum: 13-01-2016

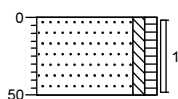

gazon
Zand, matig fijn, zwak siltig, zwak humeus,
resten wortels, donker bruinbeige,
Edelmanboor


Projectnaam: Sniederlaan 162 te Bladel

Projectcode: B1638

Bijlage: Boorprofielen

Boring: 13

Datum: 13-01-2016

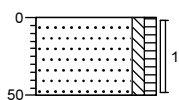

gazon
Zand, matig fijn, zwak siltig, zwak humeus,
resten wortels, donker bruinbeige,
Edelmanboor

Projectnaam: Sniederlaan 162 te Bladel

Projectcode: B1638

Legenda (conform NEN 5104)

grind

	Grind, siltig
	Grind, zwak zandig
	Grind, matig zandig
	Grind, sterk zandig
	Grind, uiterst zandig

zand

	Zand, kleiig
	Zand, zwak siltig
	Zand, matig siltig
	Zand, sterk siltig
	Zand, uiterst siltig

veen

	Veen, mineraalarm
	Veen, zwak kleiig
	Veen, sterk kleiig
	Veen, zwak zandig
	Veen, sterk zandig

klei

	Klei, zwak siltig
	Klei, matig siltig
	Klei, sterk siltig
	Klei, uiterst siltig
	Klei, zwak zandig
	Klei, matig zandig
	Klei, sterk zandig

leem

	Leem, zwak zandig
	Leem, sterk zandig

overige toevoegingen

	zwak humeus
	matig humeus
	sterk humeus
	zwak grindig
	matig grindig
	sterk grindig

geur

- geen geur
- zwakke geur
- matige geur
- sterke geur
- uiterste geur

olie

- geen olie-water reactie
- zwakke olie-water reactie
- matige olie-water reactie
- sterke olie-water reactie
- uiterste olie-water reactie

p.i.d.-waarde

- >0
- >1
- >10
- >100
- >1000
- >10000

monsters


	geroerd monster
	ongeroerd monster

overig

- bijzonder bestanddeel
- Gemiddeld hoogste grondwaterstand
- grondwaterstand
- Gemiddeld laagste grondwaterstand

	slib
	water

peilbuis

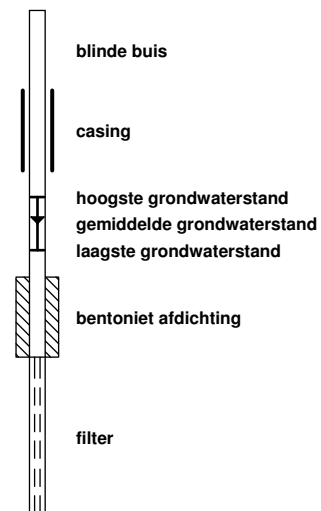

Bijlage 4

Getoetste tabellen



Tabel 1: Gemeten gehalten in grond met beoordeling conform de Wet Bodembescherming

Grondmonster		BG1	BG2	OG1
Certificaatcode		556004	556004	556004
Boring(en)		01, 02, 03, 04, 05, 06, 07	08, 09, 10, 11, 12, 13	01, 02, 03, 10
Traject (m -mv)		0,00 - 0,70	0,00 - 0,50	0,50 - 1,50
Humus	% ds	2,8	2,8	0,90
Lutum	% ds	2,4	2,9	1,5
Datum van toetsing		26-1-2016	26-1-2016	26-1-2016
Monsterconclusie		Voldoet aan Achtergrondwaarde	Voldoet aan Achtergrondwaarde	Voldoet aan Achtergrondwaarde
Monstermelding 1				
Monstermelding 2				
Monstermelding 3				
		Meetw GSSD Index	Meetw GSSD Index	Meetw GSSD Index
METALEN				
IJzer [Fe]	% ds	<5,0 3,5 ⁽⁶⁾	<5,0 3,5 ⁽⁶⁾	<5,0 3,5 ⁽⁶⁾
Kobalt [Co]	mg/kg ds	<3,0 <7,1 -0,05	<3,0 <6,7 -0,05	<3,0 <7,4 -0,04
Nikkel [Ni]	mg/kg ds	<4,0 <7,9 -0,42	<4,0 <7,6 -0,42	<4,0 <8,2 -0,41
Koper [Cu]	mg/kg ds	7,3 14,5 -0,17	5,9 11,5 -0,19	<5,0 <7,2 -0,22
Zink [Zn]	mg/kg ds	<20 <32 -0,19	<20 <31 -0,19	<20 <33 -0,18
Molybdeen [Mo]	mg/kg ds	<1,5 <1,1 -0	<1,5 <1,1 -0	<1,5 <1,1 -0
Cadmium [Cd]	mg/kg ds	0,29 0,48 -0,01	0,25 0,41 -0,02	<0,20 <0,24 -0,03
Barium [Ba]	mg/kg ds	<20 <52 ⁽⁶⁾	<20 <49 ⁽⁶⁾	<20 <54 ⁽⁶⁾
Kwik [Hg]	mg/kg ds	<0,05 <0,05 -0	<0,05 <0,05 -0	<0,05 <0,05 -0
Lood [Pb]	mg/kg ds	18 28 -0,05	16 24 -0,05	<10 <11 -0,08
PAK				
Pak-totaal (10 van VROM) (0.7 facto)	mg/kg ds	0,35	0,35	0,35
Naftaleen	mg/kg ds	<0,050 <0,035	<0,050 <0,035	<0,050 <0,035
Anthraceen	mg/kg ds	<0,050 <0,035	<0,050 <0,035	<0,050 <0,035
Fenanthreen	mg/kg ds	<0,050 <0,035	<0,050 <0,035	<0,050 <0,035
Fluorantheen	mg/kg ds	<0,050 <0,035	<0,050 <0,035	<0,050 <0,035
Chryseen	mg/kg ds	<0,050 <0,035	<0,050 <0,035	<0,050 <0,035
Benzo(a)anthraceen	mg/kg ds	<0,050 <0,035	<0,050 <0,035	<0,050 <0,035
Benzo(a)pyreen	mg/kg ds	<0,050 <0,035	<0,050 <0,035	<0,050 <0,035
Benzo(k)fluorantheen	mg/kg ds	<0,050 <0,035	<0,050 <0,035	<0,050 <0,035
Indeno-(1,2,3-c,d)pyreen	mg/kg ds	<0,050 <0,035	<0,050 <0,035	<0,050 <0,035
Benzo(g,h,i)peryleen	mg/kg ds	<0,050 <0,035	<0,050 <0,035	<0,050 <0,035
PAK 10 VROM	mg/kg ds	<0,35 -0,03	<0,35 -0,03	<0,35 -0,03
GECHLOOREERDE KOOLWATERSTOFFEN				
PCB (som 7)	mg/kg ds	<0,018 -0	<0,018 -0	<0,025 0,01
PCB (7) (som, 0.7 factor)	mg/kg ds	0,0049	0,0049	0,0049
PCB 28	mg/kg ds	<0,0010 <0,0025	<0,0010 <0,0025	<0,0010 <0,0035
PCB 52	mg/kg ds	<0,0010 <0,0025	<0,0010 <0,0025	<0,0010 <0,0035
PCB 101	mg/kg ds	<0,0010 <0,0025	<0,0010 <0,0025	<0,0010 <0,0035
PCB 118	mg/kg ds	<0,0010 <0,0025	<0,0010 <0,0025	<0,0010 <0,0035
PCB 138	mg/kg ds	<0,0010 <0,0025	<0,0010 <0,0025	<0,0010 <0,0035
PCB 153	mg/kg ds	<0,0010 <0,0025	<0,0010 <0,0025	<0,0010 <0,0035
PCB 180	mg/kg ds	<0,0010 <0,0025	<0,0010 <0,0025	<0,0010 <0,0035
OVERIGE (ORGANISCHE) VERBINDINGEN				
Minerale olie C10 - C12	mg/kg ds	<3 8 ⁽⁶⁾	<3 8 ⁽⁶⁾	<3 11 ⁽⁶⁾
Minerale olie C10 - C40	mg/kg ds	<35 <88 -0,02	<35 <88 -0,02	<35 <123 -0,01
Minerale olie C12 - C16	mg/kg ds	<3 8 ⁽⁶⁾	<3 8 ⁽⁶⁾	<3 11 ⁽⁶⁾
Minerale olie C16 - C20	mg/kg ds	<4 10 ⁽⁶⁾	<4 10 ⁽⁶⁾	<4 14 ⁽⁶⁾
Minerale olie C20 - C24	mg/kg ds	<5 13 ⁽⁶⁾	<5 13 ⁽⁶⁾	<5 18 ⁽⁶⁾
Minerale olie C24 - C28	mg/kg ds	<5 13 ⁽⁶⁾	<5 13 ⁽⁶⁾	<5 18 ⁽⁶⁾
Minerale olie C28 - C32	mg/kg ds	<5 13 ⁽⁶⁾	<5 13 ⁽⁶⁾	<5 18 ⁽⁶⁾
Minerale olie C32 - C36	mg/kg ds	<5 13 ⁽⁶⁾	<5 13 ⁽⁶⁾	<5 18 ⁽⁶⁾
Minerale olie C36 - C40	mg/kg ds	<5 13 ⁽⁶⁾	<5 13 ⁽⁶⁾	<5 18 ⁽⁶⁾
OVERIG				
Droge stof	%	85,2 85,2 ⁽⁶⁾	84,3 84,3 ⁽⁶⁾	84,9 84,9 ⁽⁶⁾
Lutum	%	2,4	2,9	1,5
Organische stof (humus)	%	2,8	2,8	0,90

----- : Geen toetsnorm aanwezig
 < : kleiner dan de detectielimiet
 8,88 : <= Achtergrondwaarde
 <=I : Kleiner of gelijk aan Tussenwa
 8,88 : <= Interventiewaarde
 8,88 : > Interventiewaarde

6 : Heeft geen normwaarde
 # : verhoogde rapportagegrens
 GSSD : Gestandaardiseerde meetwaarde
 Index : (GSSD - AW) / (I - AW)

- Getoetst via de BoToVa service, versie 2.0.0 -

Tabel 2: Normwaarden conform de Wet Bodembescherming

		AW	WO	IND	I
METALEN					
Cadmium [Cd]	mg/kg ds	0,6	1,2	4,3	13
Kobalt [Co]	mg/kg ds	15	35	190	190
Koper [Cu]	mg/kg ds	40	54	190	190
Kwik [Hg]	mg/kg ds	0,15	0,83	4,8	36
Lood [Pb]	mg/kg ds	50	210	530	530
Molybdeen [Mo]	mg/kg ds	1,5	88	190	190
Nikkel [Ni]	mg/kg ds	35	39	100	100
Zink [Zn]	mg/kg ds	140	200	720	720
PAK					
PAK 10 VROM	mg/kg ds	1,5	6,8	40	40
GECHLOREERDE KOOLWATERSTOFFEN					
PCB (som 7)	mg/kg ds	0,02	0,04	0,5	1
OVERIGE (ORGANISCHE) VERBINDINGEN					
Minerale olie C10 - C40	mg/kg ds	190	190	500	5000

Tabel 3: Gemeten concentraties in grondwater met beoordeling conform de Wet Bodembescherming

Watermonster		01-1-1		
Datum		20-1-2016		
Filterdiepte (m -mv)		1,70 - 2,70		
Datum van toetsing		26-1-2016		
Monsterconclusie		Overschrijding Streefwaarde		
Monstermelding 1				
Monstermelding 2				
Monstermelding 3				
		Meetw	GSSD	Index
METALEN				
Kobalt [Co]	µg/l	<2,0	<1,4	-0,23
Nikkel [Ni]	µg/l	6,5	6,5	-0,14
Koper [Cu]	µg/l	<2,0	<1,4	-0,23
Zink [Zn]	µg/l	76	76	0,01
Molybdeen [Mo]	µg/l	<2,0	<1,4	-0,01
Cadmium [Cd]	µg/l	<0,20	<0,14	-0,05
Barium [Ba]	µg/l	140	140	0,16
Kwik [Hg]	µg/l	<0,05	<0,04	-0,04
Lood [Pb]	µg/l	<2,0	<1,4	-0,23
AROMATISCHE VERBINDINGEN				
Xylenen (som, 0.7 factor)	µg/l	0,21		
Benzeen	µg/l	<0,20	<0,14	-0
Ethylbenzeen	µg/l	<0,20	<0,14	-0,03
Tolueen	µg/l	<0,20	<0,14	-0,01
Xylenen (som)	µg/l		<0,21	0
meta-/para-Xyleen (som)	µg/l	<0,20	<0,14	
ortho-Xyleen	µg/l	<0,10	<0,07	
Styreen (Vinylbenzeen)	µg/l	<0,20	<0,14	-0,02
Som 16 Aromatische oplosmiddelen	µg/l		<0,77 ^(2,14)	
PAK				
Naftaleen	µg/l	<0,020	<0,014	0
PAK 10 VROM	-		<0,00020 ⁽¹¹⁾	
GECHLOOREERDE KOOLWATERSTOFFEN				
1,3-Dichloorpropaan	µg/l	<0,20	<0,14	
1,1-Dichloorpropaan	µg/l	<0,20	<0,14	
Dichloorpropaan	µg/l		<0,42	-0
Dichloorethenen (som, 0.7 factor)	µg/l	0,21		
1,2-Dichloorethenen (som, 0.7 facto)	µg/l	0,14		
Dichloorpropanen (0,7 som, 1,1+1,2+1,3)	µg/l	0,42		
cis + trans-1,2-Dichlooretheen	µg/l		<0,14	0,01
1,1-Dichlooretheen	µg/l	<0,10	<0,07	0,01
cis-1,2-Dichlooretheen	µg/l	<0,10	<0,07	
trans-1,2-Dichlooretheen	µg/l	<0,10	<0,07	
Dichloormethaan	µg/l	<0,20	<0,14	0
Trichloormethaan (Chloroform)	µg/l	<0,20	<0,14	-0,01
Tribroommethaan (bromofom)	µg/l	<0,20	<0,14 ⁽¹⁴⁾	
Tetrachloormethaan (Tetra)	µg/l	<0,10	<0,07	0,01
1,1-Dichloorethaan	µg/l	<0,20	<0,14	-0,01
1,2-Dichloorethaan	µg/l	<0,20	<0,14	-0,02
1,2-Dichloorpropaan	µg/l	<0,20	<0,14	
1,1,1-Trichloorethaan	µg/l	<0,10	<0,07	0
1,1,2-Trichloorethaan	µg/l	<0,10	<0,07	0
Trichlooretheen (Tri)	µg/l	<0,20	<0,14	-0,05
Tetrachlooretheen (Per)	µg/l	<0,10	<0,07	0
Vinylchloride	µg/l	<0,20	<0,14	0,03
OVERIGE (ORGANISCHE) VERBINDINGEN				
Minerale olie C10 - C12	µg/l	<10	7 ⁽⁶⁾	
Minerale olie C10 - C40	µg/l	<50	<35	-0,03
Minerale olie C12 - C16	µg/l	<10	7 ⁽⁶⁾	
Minerale olie C16 - C20	µg/l	<5,0	3,5 ⁽⁶⁾	
Minerale olie C20 - C24	µg/l	<5,0	3,5 ⁽⁶⁾	
Minerale olie C24 - C28	µg/l	<5,0	3,5 ⁽⁶⁾	
Minerale olie C28 - C32	µg/l	<5,0	3,5 ⁽⁶⁾	
Minerale olie C32 - C36	µg/l	<5,0	3,5 ⁽⁶⁾	
Minerale olie C36 - C40	µg/l	<5,0	3,5 ⁽⁶⁾	

----- : Geen toetsnorm aanwezig
 < : kleiner dan de detectielimiet
 8,88 : <= Streefwaarde
 8,88 : > Streefwaarde
 8,88 : > Interventiewaarde
 >I : Groter dan Tussenwaarde
 11 : Enkele parameters ontbreken in de berekening van de somfractie
 14 : Streefwaarde ontbreekt zorgplicht van toepassing
 2 : Enkele parameters ontbreken in de som
 6 : Heeft geen normwaarde
 # : verhoogde rapportagegrens
 GSSD : Gestandaardiseerde meetwaarde
 Index : (GSSD - S) / (I - S)

- Getoetst via de BoToVa service, versie 2.0.0 -

Tabel 4: Normwaarden conform de Wet Bodembescherming

		S	S Diep	Indicatief	I
METALEN					
Barium [Ba]	µg/l	50	200		625
Cadmium [Cd]	µg/l	0,4	0,06		6
Kobalt [Co]	µg/l	20	0,7		100
Koper [Cu]	µg/l	15	1,3		75
Kwik [Hg]	µg/l	0,05	0,01		0,3
Lood [Pb]	µg/l	15	1,7		75
Molybdeen [Mo]	µg/l	5	3,6		300
Nikkel [Ni]	µg/l	15	2,1		75
Zink [Zn]	µg/l	65	24		800
AROMATISCHE VERBINDINGEN					
Benzeen	µg/l	0,2			30
Ethylbenzeen	µg/l	4			150
Styreen (Vinylbenzeen)	µg/l	6			300
Tolueen	µg/l	7			1000
Xylenen (som)	µg/l	0,2			70
Som 16 Aromatische oplosmiddelen	µg/l			150	
PAK					
Naftaleen	µg/l	0,01			70
GECHLOOREERDE KOOLWATERSTOFFEN					
1,1,1-Trichloorethaan	µg/l	0,01			300
1,1,2-Trichloorethaan	µg/l	0,01			130
1,1-Dichloorethaan	µg/l	7			900
1,1-Dichlooretheen	µg/l	0,01			10
1,2-Dichloorethaan	µg/l	7			400
Dichloormethaan	µg/l	0,01			1000
Dichloorpropaan	µg/l	0,8			80
Tetrachlooretheen (Per)	µg/l	0,01			40
Tetrachloormethaan (Tetra)	µg/l	0,01			10
Tribroommethaan (bromoform)	µg/l				630
Trichlooretheen (Tri)	µg/l	24			500
Trichloormethaan (Chloroform)	µg/l	6			400
Vinylchloride	µg/l	0,01			5
cis + trans-1,2-Dichlooretheen	µg/l	0,01			20
OVERIGE (ORGANISCHE) VERBINDINGEN					
Minerale olie C10 - C40	µg/l	50			600

Bijlage 5

Analysecertificaten



AL-West B.V.

Dortmundstraat 16B, 7418 BH Deventer, the Netherlands
Postbus 693, 7400 AR Deventer
Tel. +31(0)570 788110, Fax +31(0)570 788108
e-Mail: info@al-west.nl, www.al-west.nl

BODEMINZICHT V.O.F.
M. Gloudemans
JEKSCHOTSTRAAT 12
5465 PG VEGHEL

Datum 19.01.2016
Relatienr 35006376
Opdrachtnr. 556004

ANALYSERAPPORT

Opdracht 556004 Bodem / Eluaat

Opdrachtgever 35006376 BODEMINZICHT V.O.F.
Uw referentie B1638 Sniederlaan 162 te Bladel
Opdrachtacceptatie 13.01.16
Monsternemer Opdrachtgever

Geachte heer, mevrouw,

Hierbij zenden wij U de resultaten van het door u aangevraagde laboratoriumonderzoek.
De analyses zijn, tenzij anders vermeld, uitgevoerd overeenkomstig onze erkenning voor de werkzaamheid
"Analyse voor milieuhygiënisch bodemonderzoek" van het Besluit Bodemkwaliteit.

Indien u gegevens wenst over de meetonzekerheden van een methode, kunnen wij u deze op verzoek verstrekken.

Dit rapport mag alleen in zijn geheel worden gereproduceerd. Eventuele bijlagen zijn onderdeel van het rapport.

Indien u nog vragen heeft of aanvullende informatie wenst, verzoeken wij u om contact op te nemen met
Klantenservice.

Wij vertrouwen U met de toegezonden informatie van dienst te zijn.

Met vriendelijke groet,



AL-West B.V. Dhr. Jan Godlieb, Tel. +31/570788113
Klantenservice

AL-West B.V.

Dortmundstraat 16B, 7418 BH Deventer, the Netherlands
Postbus 693, 7400 AR Deventer
Tel. +31(0)570 788110, Fax +31(0)570 788108
e-Mail: info@al-west.nl, www.al-west.nl



AGROLAB GROUP

Your labs. Your service.

Opdracht 556004 Bodem / Eluaat

Monsternr.	Monstername	Monsteromschrijving
434556	13.01.2016	BG1 01 (20-70) 02 (0-40) 03 (0-50) 04 (0-30) 05 (0-30) 06 (0-40) 07 (25-60)
434564	13.01.2016	BG2 08 (0-50) 09 (0-50) 10 (7-50) 11 (0-50) 12 (0-50) 13 (0-50)
434571	13.01.2016	OG1 01 (100-150) 02 (60-100) 03 (70-120) 10 (50-70)

Eenheid	434556	434564	434571
---------	--------	--------	--------

BG1 01 (20-70) 02 (0-40) 03 (0-50) 04 (0-30) 05 (0-30) 06 (0-40) 07 (25-60)	BG2 08 (0-50) 09 (0-50) 10 (7-50) 11 (0-50) 12 (0-50) 13 (0-50)	OG1 01 (100-150) 02 (60-100) 03 (70-120) 10 (50-70)
---	---	---

Algemene monstervoorbehandeling

Voorbehandeling conform AS3000		++	++	++
Droge stof	%	85,2	84,3	84,9
IJzer (Fe2O3)	% Ds	<5,0	<5,0	<5,0

Klassiek Chemische Analyses

Organische stof	% Ds	2,8 ^{xj}	2,8 ^{xj}	0,9 ^{xj}
-----------------	------	-------------------	-------------------	-------------------

Fracties (sedigraaf)

Fractie < 2 µm	% Ds	2,4	2,9	1,5
----------------	------	-----	-----	-----

Voorbehandeling metalen analyse

Koningswater ontsluiting		++	++	++
--------------------------	--	----	----	----

Metalen (AS3000)

Barium (Ba)	mg/kg Ds	<20	<20	<20
Cadmium (Cd)	mg/kg Ds	0,29	0,25	<0,20
Kobalt (Co)	mg/kg Ds	<3,0	<3,0	<3,0
Koper (Cu)	mg/kg Ds	7,3	5,9	<5,0
Kwik (Hg)	mg/kg Ds	<0,05	<0,05	<0,05
Lood (Pb)	mg/kg Ds	18	16	<10
Molybdeen (Mo)	mg/kg Ds	<1,5	<1,5	<1,5
Nikkel (Ni)	mg/kg Ds	<4,0	<4,0	<4,0
Zink (Zn)	mg/kg Ds	<20	<20	<20

PAK (AS3000)

Anthraceen	mg/kg Ds	<0,050	<0,050	<0,050
Benzo(a)anthraceen	mg/kg Ds	<0,050	<0,050	<0,050
Benzo(ghi)peryleen	mg/kg Ds	<0,050	<0,050	<0,050
Benzo(k)fluorantheen	mg/kg Ds	<0,050	<0,050	<0,050
Benzo-(a)-Pyreen	mg/kg Ds	<0,050	<0,050	<0,050
Chryseen	mg/kg Ds	<0,050	<0,050	<0,050
Fenanthreen	mg/kg Ds	<0,050	<0,050	<0,050
Fluorantheen	mg/kg Ds	<0,050	<0,050	<0,050
Indeno-(1,2,3-c,d)pyreen	mg/kg Ds	<0,050	<0,050	<0,050
Naftaleen	mg/kg Ds	<0,050	<0,050	<0,050
Som PAK (VROM) (Factor 0,7)	mg/kg Ds	0,35 ^{#j}	0,35 ^{#j}	0,35 ^{#j}

Minerale olie (AS3000)

Koolwaterstoffractie C10-C40	mg/kg Ds	<35	<35	<35
Koolwaterstoffractie C10-C12	mg/kg Ds	<3	<3	<3

AL-West B.V.

Dortmundstraat 16B, 7418 BH Deventer, the Netherlands
Postbus 693, 7400 AR Deventer
Tel. +31(0)570 788110, Fax +31(0)570 788108
e-Mail: info@al-west.nl, www.al-west.nl



AGROLAB GROUP

Your labs. Your service.

Opdracht 556004 Bodem / Eluaat

Eenheid 434556 434564 434571

BC1 01 (20-70) 02 (0-40) 03 (0-50) 04 (0-30) 05 (0-30) 06 (0-40) 07 (25-60) BC2 08 (0-50) 09 (0-50) 10 (7-50) 11 (0-50) 12 (0-50) 13 (0-50) OG1 01 (100-150) 02 (60-100) 03 (70-120) 10 (50-70)

Minerale olie (AS3000)

Koolwaterstof fractie C12-C16	mg/kg Ds	<3	<3	<3
Koolwaterstof fractie C16-C20	mg/kg Ds	<4	<4	<4
Koolwaterstof fractie C20-C24	mg/kg Ds	<5	<5	<5
Koolwaterstof fractie C24-C28	mg/kg Ds	<5	<5	<5
Koolwaterstof fractie C28-C32	mg/kg Ds	<5	<5	<5
Koolwaterstof fractie C32-C36	mg/kg Ds	<5	<5	<5
Koolwaterstof fractie C36-C40	mg/kg Ds	<5	<5	<5

Polychloorbifenylen (AS3000)

PCB 28	mg/kg Ds	<0,0010	<0,0010	<0,0010
PCB 52	mg/kg Ds	<0,0010	<0,0010	<0,0010
PCB 101	mg/kg Ds	<0,0010	<0,0010	<0,0010
PCB 118	mg/kg Ds	<0,0010	<0,0010	<0,0010
PCB 138	mg/kg Ds	<0,0010	<0,0010	<0,0010
PCB 153	mg/kg Ds	<0,0010	<0,0010	<0,0010
PCB 180	mg/kg Ds	<0,0010	<0,0010	<0,0010
Som PCB (7 Ballschmitter) (Factor 0,7)	mg/kg Ds	0,0049 ^{#)}	0,0049 ^{#)}	0,0049 ^{#)}

Verklaring: "<" of n.a. betekent dat het gehalte van de component lager is dan de rapportagegrens.

x) Gehaltes beneden de rapportagegrens zijn niet mee inbegrepen.

#) Bij deze som zijn resultaten "<rapportagegrens" vermenigvuldigd met 0,7.

Het organische stof gehalte wordt gecorrigeerd voor het lutum gehalte, als geen lutum bepaald is wordt gecorrigeerd als ware het lutum gehalte 5,4%

Begin van de analyses: 13.01.2016

Einde van de analyses: 18.01.2016

De onderzoeksresultaten hebben alleen betrekking op het aangeleverde monstermateriaal. Monsters met onbekende herkomst kunnen slechts beperkt gecontroleerd worden op plausibiliteit.

AL-West B.V. Dhr. Jan Godlieb, Tel. +31/570788113
Klantenservice

Dit elektronisch gegenereerde rapport is gecontroleerd en vrijgegeven. In overeenstemming met de vereisten van NEN EN ISO/IEC 17025:2005 voor eenvoudige rapportage is dit rapport met digitale handtekening rechtsgeldig.

AL-West B.V.

Dortmundstraat 16B, 7418 BH Deventer, the Netherlands
Postbus 693, 7400 AR Deventer
Tel. +31(0)570 788110, Fax +31(0)570 788108
e-Mail: info@al-west.nl, www.al-west.nl

Opdracht 556004 Bodem / Eluaat

Toegepaste methoden

Vaste stof

eigen methode: n) Koolwaterstoffractie C10-C12 Koolwaterstoffractie C12-C16 Koolwaterstoffractie C16-C20
Koolwaterstoffractie C20-C24 Koolwaterstoffractie C24-C28 Koolwaterstoffractie C28-C32
Koolwaterstoffractie C32-C36 Koolwaterstoffractie C36-C40

Gelijkwaardig aan NEN 5739: n) IJzer (Fe₂O₃)

NEN-EN12880; AS3000 en AS3200; Glw. NEN-ISO11465: Droge stof

Protocollen AS 3000: Organische stof Voorbehandeling conform AS3000 Kobalt (Co) Koper (Cu) Kwik (Hg) Barium (Ba)
Molybdeen (Mo) Nikkel (Ni) Lood (Pb) Zink (Zn) Cadmium (Cd) Koolwaterstoffractie C10-C40
Som PAK (VROM) (Factor 0,7) Som PCB (7 Ballschmitter) (Factor 0,7)

Protocollen AS 3000 / Protocollen AS 3200: Koningswater ontsluiting Fractie < 2 µm

n) Niet geaccrediteerd

AL-West B.V.

Dortmundstraat 16B, 7418 BH Deventer, the Netherlands
Postbus 693, 7400 AR Deventer
Tel. +31(0)570 788110, Fax +31(0)570 788108
e-Mail: info@al-west.nl, www.al-west.nl




AGROLAB GROUP

Your labs. Your service.

Chromatogram for Order No. 556004, Analysis No. 434556, created at 18.01.2016 09:38:46

Monsteromschrijving: BG1 01 (20-70) 02 (0-40) 03 (0-50) 04 (0-30) 05 (0-30) 06 (0-40) 07 (25-60)

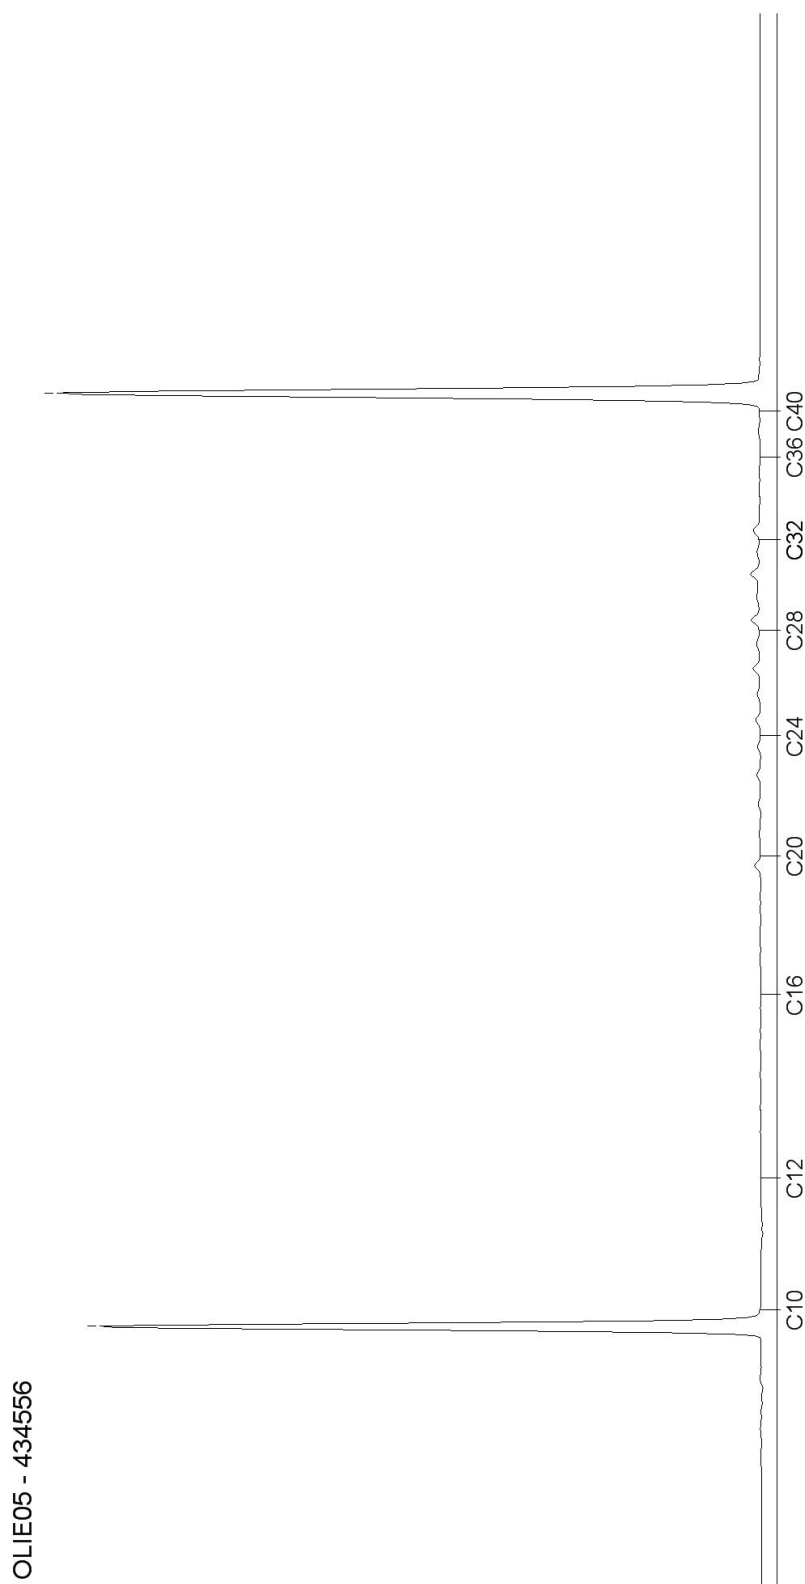

OLIE05 - 434556

AL-West B.V.

Dortmundstraat 16B, 7418 BH Deventer, the Netherlands
Postbus 693, 7400 AR Deventer
Tel. +31(0)570 788110, Fax +31(0)570 788108
e-Mail: info@al-west.nl, www.al-west.nl




AGROLAB GROUP

Your labs. Your service.

Chromatogram for Order No. 556004, Analysis No. 434564, created at 18.01.2016 10:03:22

Monsteromschrijving: BG2 08 (0-50) 09 (0-50) 10 (7-50) 11 (0-50) 12 (0-50) 13 (0-50)

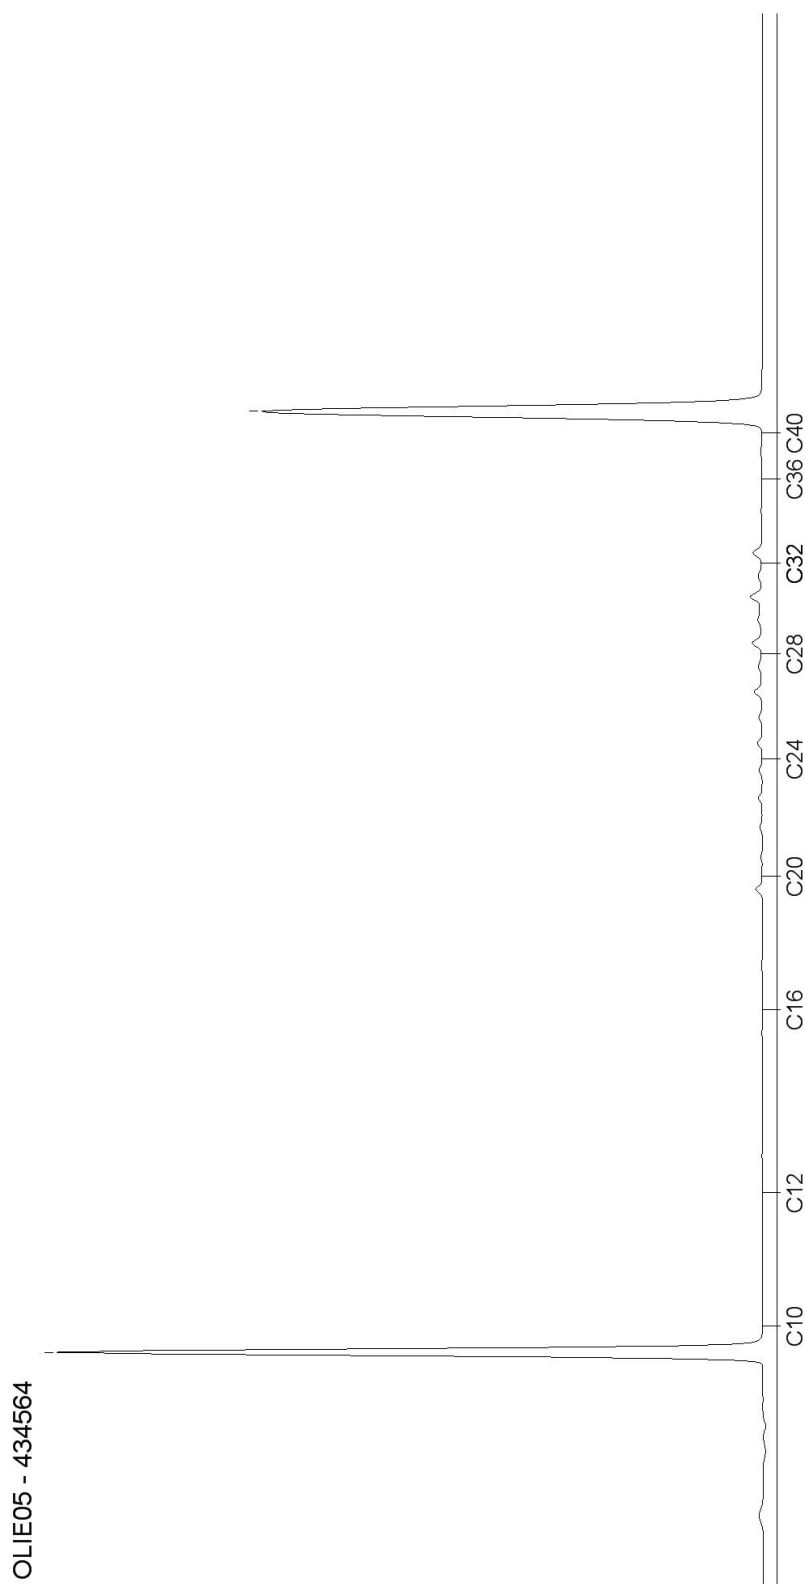

Blad 2 van 3

AL-West B.V.

Dortmundstraat 16B, 7418 BH Deventer, the Netherlands
Postbus 693, 7400 AR Deventer
Tel. +31(0)570 788110, Fax +31(0)570 788108
e-Mail: info@al-west.nl, www.al-west.nl




AGROLAB GROUP

Your labs. Your service.

Chromatogram for Order No. 556004, Analysis No. 434571, created at 18.01.2016 09:38:46

Monsteromschrijving: OG1 01 (100-150) 02 (60-100) 03 (70-120) 10 (50-70)

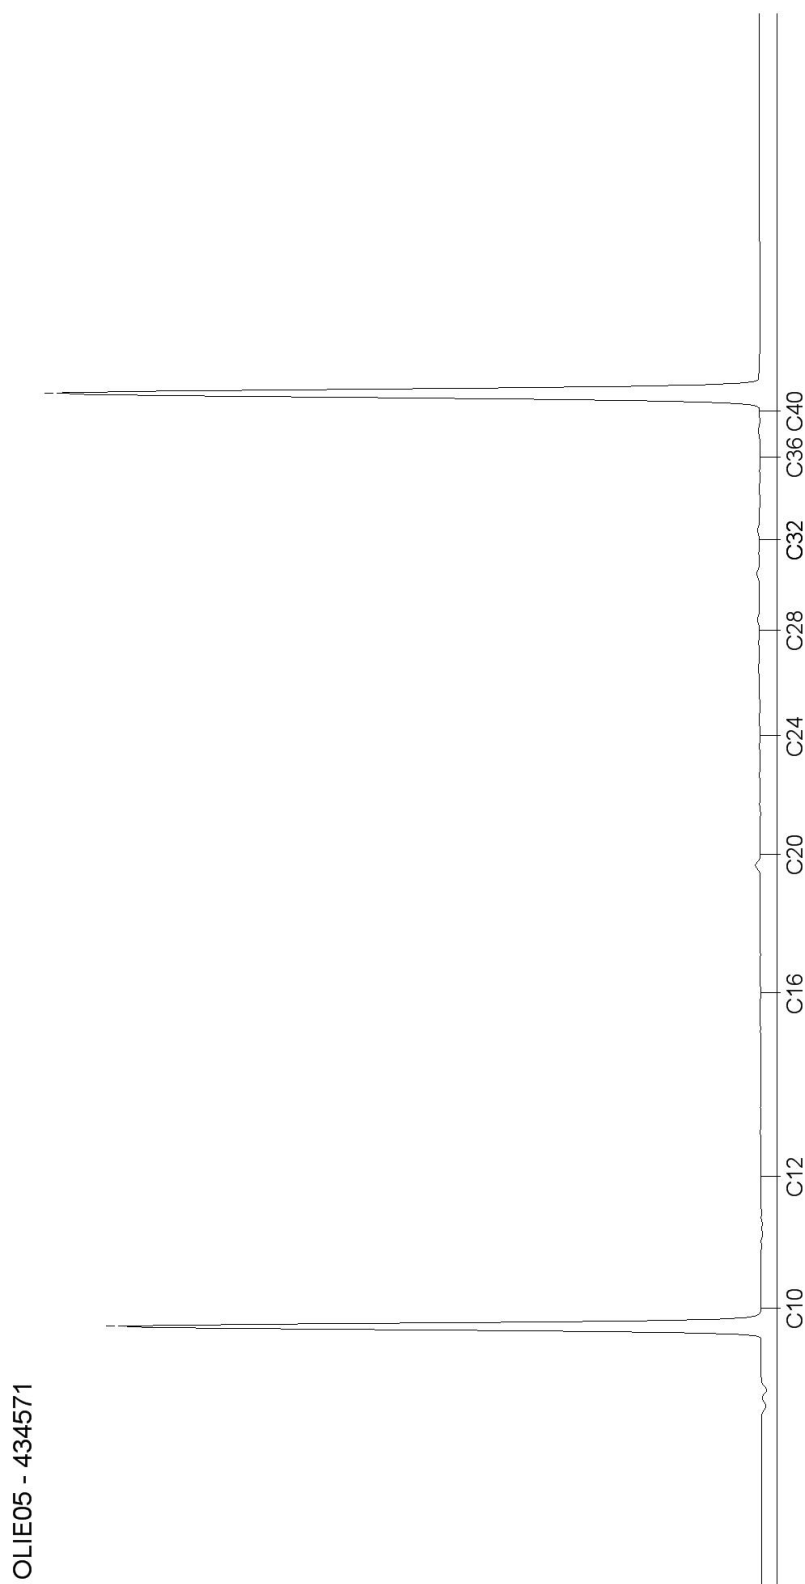

Blad 3 van 3

AL-West B.V.

Dortmundstraat 16B, 7418 BH Deventer, the Netherlands
Postbus 693, 7400 AR Deventer
Tel. +31(0)570 788110, Fax +31(0)570 788108
e-Mail: info@al-west.nl, www.al-west.nl

BODEMINZICHT V.O.F.
M. Gloudemans
JEKSCHOTSTRAAT 12
5465 PG VEGHEL

Datum 25.01.2016
Relatienr 35006376
Opdrachtnr. 557834

ANALYSERAPPORT

Opdracht 557834 Water

Opdrachtgever 35006376 BODEMINZICHT V.O.F.
Uw referentie B1638 Sniederlaan 162 te Bladel
Opdrachtacceptatie 20.01.16
Monsternemer Opdrachtgever

Geachte heer, mevrouw,

Hierbij zenden wij U de resultaten van het door u aangevraagde laboratoriumonderzoek.
De analyses zijn, tenzij anders vermeld, uitgevoerd overeenkomstig onze erkenning voor de werkzaamheid
"Analyse voor milieuhygiënisch bodemonderzoek" van het Besluit Bodemkwaliteit.

Indien u gegevens wenst over de meetonzekerheden van een methode, kunnen wij u deze op verzoek verstrekken.

Dit rapport mag alleen in zijn geheel worden gereproduceerd. Eventuele bijlagen zijn onderdeel van het rapport.

Indien u nog vragen heeft of aanvullende informatie wenst, verzoeken wij u om contact op te nemen met
Klantenservice.

Wij vertrouwen U met de toegezonden informatie van dienst te zijn.

Met vriendelijke groet,



AL-West B.V. Dhr. Jan Godlieb, Tel. 31/570788113
Klantenservice

AL-West B.V.

Dortmundstraat 16B, 7418 BH Deventer, the Netherlands
Postbus 693, 7400 AR Deventer
Tel. +31(0)570 788110, Fax +31(0)570 788108
e-Mail: info@al-west.nl, www.al-west.nl



AGROLAB GROUP

Your labs. Your service.

Opdracht 557834 Water

Monsternr.	Monsteromschrijving	Monstername	Monsternamepunt
443316	01-1-1 01 (170-270)	20.01.2016	

Eenheid 443316
01-1-1 01 (170-270)

Metalen (AS3000)

Barium (Ba)	µg/l	140
Cadmium (Cd)	µg/l	<0,20
Kobalt (Co)	µg/l	<2,0
Koper (Cu)	µg/l	<2,0
Kwik (Hg)	µg/l	<0,05
Lood (Pb)	µg/l	<2,0
Molybdeen (Mo)	µg/l	<2,0
Nikkel (Ni)	µg/l	6,5
Zink (Zn)	µg/l	76

Aromaten (AS3000)

Benzeen	µg/l	<0,20
Tolueen	µg/l	<0,20
Ethylbenzeen	µg/l	<0,20
m,p-Xyleen	µg/l	<0,20
ortho-Xyleen	µg/l	<0,10
Som Xylenen (Factor 0,7)	µg/l	0,21 ^{#)}
Naftaleen	µg/l	<0,020
Styreen	µg/l	<0,20

Chloorhoudende koolwaterstoffen (AS3000)

Dichloormethaan	µg/l	<0,20
Trichloormethaan (Chloroform)	µg/l	<0,20
Tetrachloormethaan (Tetra)	µg/l	<0,10
1,1-Dichloorethaan	µg/l	<0,20
1,2-Dichloorethaan	µg/l	<0,20
1,1,1-Trichloorethaan	µg/l	<0,10
1,1,2-Trichloorethaan	µg/l	<0,10
Vinylchloride	µg/l	<0,20
1,1-Dichlooretheen	µg/l	<0,10
Cis-1,2-Dichlooretheen	µg/l	<0,10
trans-1,2-Dichlooretheen	µg/l	<0,10
Som cis/trans-1,2-Dichlooretheen (Factor 0,7)	µg/l	0,14 ^{#)}
Som Dichlooretheen (Factor 0,7)	µg/l	0,21 ^{#)}

AL-West B.V.

Dortmundstraat 16B, 7418 BH Deventer, the Netherlands
Postbus 693, 7400 AR Deventer
Tel. +31(0)570 788110, Fax +31(0)570 788108
e-Mail: info@al-west.nl, www.al-west.nl



AGROLAB GROUP

Your labs. Your service.

Opdracht 557834 Water

Eenheid 443316
01-1-1 01 (170-270)

Chloorhoudende koolwaterstoffen (AS3000)

Trichlooretheen (Tri)	µg/l	<0,20
Tetrachlooretheen (Per)	µg/l	<0,10
1,1-Dichloorpropaan	µg/l	<0,20
1,2-Dichloorpropaan	µg/l	<0,20
1,3-Dichloorpropaan	µg/l	<0,20
Som Dichloorpropanen (Factor 0,7)	µg/l	0,42 ^{#)}

Broomhoudende koolwaterstoffen

Tribroommethaan (bromofom)	µg/l	<0,20
----------------------------	------	-------

Minerale olie (AS3000)

Koolwaterstof fractie C10-C40	µg/l	<50
Koolwaterstof fractie C10-C12	µg/l	<10
Koolwaterstof fractie C12-C16	µg/l	<10
Koolwaterstof fractie C16-C20	µg/l	<5,0
Koolwaterstof fractie C20-C24	µg/l	<5,0
Koolwaterstof fractie C24-C28	µg/l	<5,0
Koolwaterstof fractie C28-C32	µg/l	<5,0
Koolwaterstof fractie C32-C36	µg/l	<5,0
Koolwaterstof fractie C36-C40	µg/l	<5,0

Verklaring: "<" of n.a. betekent dat het gehalte van de component lager is dan de rapportagegrens.

#) Bij deze som zijn resultaten "<rapportagegrens" vermenigvuldigd met 0,7.

Begin van de analyses: 20.01.2016

Einde van de analyses: 25.01.2016

De onderzoeksresultaten hebben alleen betrekking op het aangeleverde monstermateriaal. Monsters met onbekende herkomst kunnen slechts beperkt gecontroleerd worden op plausibiliteit.

AL-West B.V. Dhr. Jan Godlieb, Tel. 31/570788113
Klantenservice

Dit elektronisch gegenereerde rapport is gecontroleerd en vrijgegeven. In overeenstemming met de vereisten van NEN EN ISO/IEC 17025:2005 voor eenvoudige rapportage is dit rapport met digitale handtekening rechtsgeldig.

AL-West B.V.

Dortmundstraat 16B, 7418 BH Deventer, the Netherlands
Postbus 693, 7400 AR Deventer
Tel. +31(0)570 788110, Fax +31(0)570 788108
e-Mail: info@al-west.nl, www.al-west.nl

Opdracht 557834 Water

Toegepaste methoden

Protocollen AS 3100: Barium (Ba) Kwik (Hg) Koper (Cu) Molybdeen (Mo) Cadmium (Cd) Nikkel (Ni) Kobalt (Co) Zink (Zn) Lood (Pb)
Tribroommethaan (bromoform) Dichloormethaan Trichloormethaan (Chloroform) Benzeen Tolueen
Tetrachloormethaan (Tetra) Ethylbenzeen 1,1-Dichloorethaan 1,2-Dichloorethaan Som Xylenen (Factor 0,7)
Naftaleen 1,1,1-Trichloorethaan Styreen 1,1,2-Trichloorethaan Vinylchloride Som Dichlooretheen (Factor 0,7)
Trichlooretheen (Tri) Tetrachlooretheen (Per) Som Dichloorpropanen (Factor 0,7) Koolwaterstof fractie C10-C40
Protocollen AS 3100: n) Som cis/trans-1,2-Dichlooretheen (Factor 0,7) Koolwaterstof fractie C10-C12 Koolwaterstof fractie C12-C16
Koolwaterstof fractie C16-C20 Koolwaterstof fractie C20-C24 Koolwaterstof fractie C24-C28
Koolwaterstof fractie C28-C32 Koolwaterstof fractie C32-C36 Koolwaterstof fractie C36-C40

n) Niet geaccrediteerd

AL-West B.V.

Dortmundstraat 16B, 7418 BH Deventer, the Netherlands
Postbus 693, 7400 AR Deventer
Tel. +31(0)570 788110, Fax +31(0)570 788108
e-Mail: info@al-west.nl, www.al-west.nl




AGROLAB GROUP

Your labs. Your service.

Chromatogram for Order No. 557834, Analysis No. 443316, created at 25.01.2016 07:54:06

Monsteromschrijving: 01-1-1 01 (170-270)

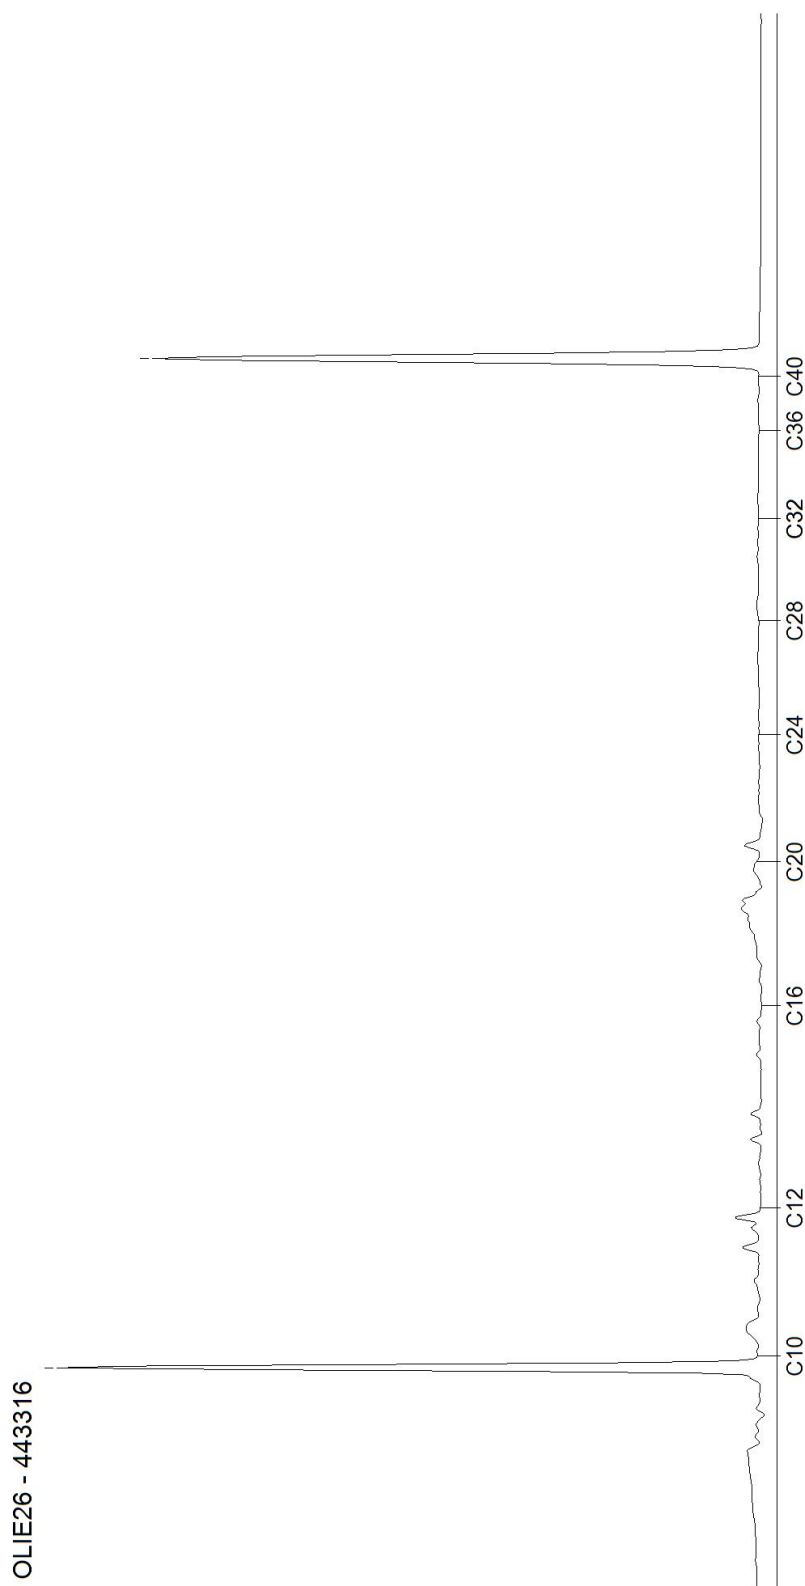

Bijlage 6

Veldwerkrapportage



Veldwerk rapportage formulier BRL SIKB 2000

Locatie adres	Sniederlaan 162 te Bladel
Projectnummer	B1638
Opdrachtgever	Daniëls Bouwkundig Ontwerp Buro
Contactpersoon	dhr. J. Daniëls
datum	13 januari 2016 20 januari 2016
uitgevoerd door	Michel Gloudemans

Veldwerk conform	BRL 2000 Veldwerk bij milieu hygiënisch bodemonderzoek		
Protocol	☒ 2001	☒ 2002	☐ 2018
werkzaamheden	☒ verrichte boringen ☒ plaatsen peilbuizen ☐ overige:	☒ watermonsternamen ☐ overige:	☐ graven sleuven/gaten ☐ maaiveldinspectie asbest ☐ overige:

Afwijking van protocol	☒ nee ☐ ja
Schaalverdeling veldtekening gecontroleerd	☐ nee ☒ ja
asbestverdacht materiaal aangetroffen	☒ nee ☐ ja
Tekening verstuurd aan opdrachtgever	☒ nee ☐ ja
boorpunten ingemeten ☒ vanaf hoekpunt bebouwing ☐ perceelshoek ☐ GPS ☐ Zie tekening	☐ nee ☒ ja
Moet de projectleider rekening houden met locatie specifieke omstandigheden bij het inzetten van de monsters, bijvoorbeeld: toekomstige bouwplannen, verdachte locaties aangrenzende percelen, (historisch) verdachte locaties of calamiteiten?	☒ nee ☐ ja
toelichting	

Voorgaande werkzaamheden zijn uitgevoerd onder certificaat conform de
aangegeven beoordelingsrichtlijn en de bijbehorend(e) protocol(len).

Onder verwijzing naar de wettelijk verplichte functiescheiding tussen eigenaar en
veldwerker c.q. monsternemer verklaart Bodeminzicht hierbij dat geen sprake is van een binding met de opdrachtgever die de
onafhankelijkheid en integriteit van de werkzaamheden zou kunnen beïnvloeden.

Michel Gloudemans
Handtekening:

