



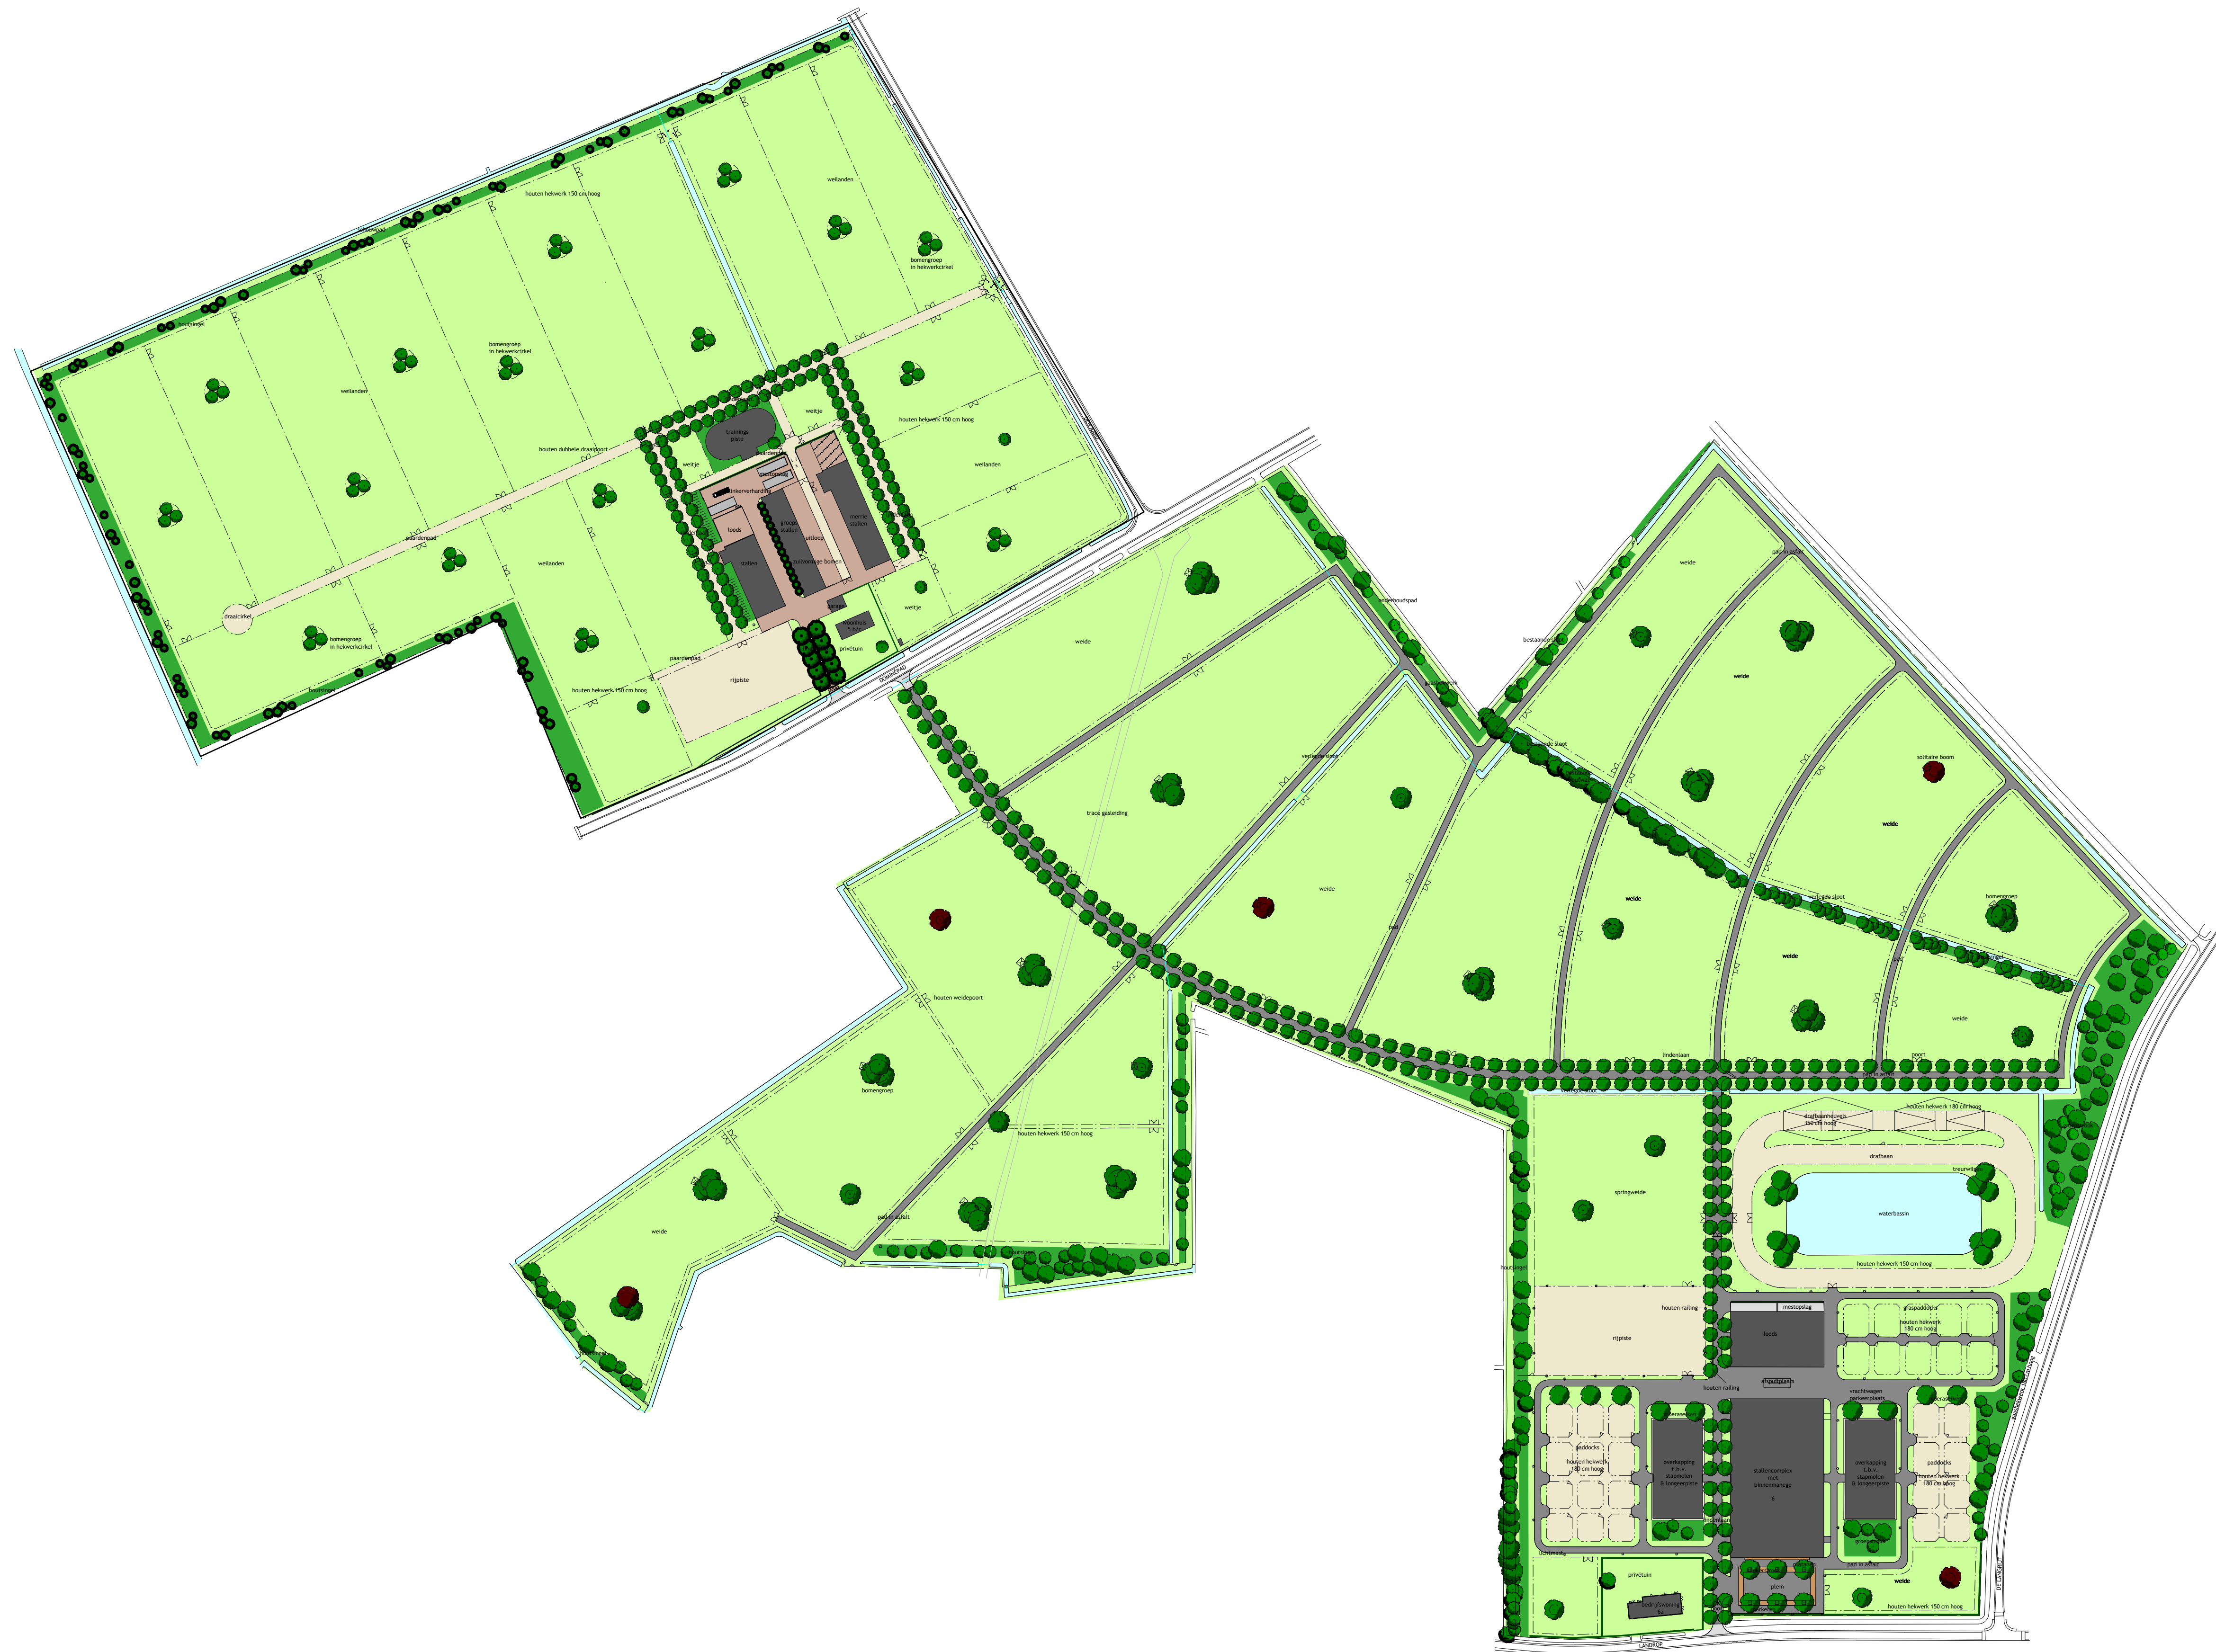

- bebouwing
- schuthek
- asfaltverharding
- kleineverharding
- paardenbodem
- houten railing 40 cm hoog
- houten hekwerk 150 cm hoog
- houten hekwerk 180 cm hoog
- houten poort
- gashekwerk 180 cm hoog
- spijlenpoort
- lichtmast 400 cm hoog
- lichtmast bij rijstew 600 cm hoog
- haag 180 cm hoog
- groenstrook met bomen
- vrijstaande bomen
- gras
- water
- druk

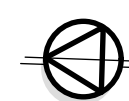

STOETERIJ DUYSEL'S HOF, LANDROP TE HOOGELOON
MASTERPLAN VOOR BUITENRUIMTE

OPDRACHTGEVER:
Stouterij Duysel's Hof
Landrop 6
Hoogeloon

PROJECTNUMMER:
000804/2006024
19 jul 2010

BLAD:
SCHAAK: 1
1:2000

