



Fons van de Heijdenstraat

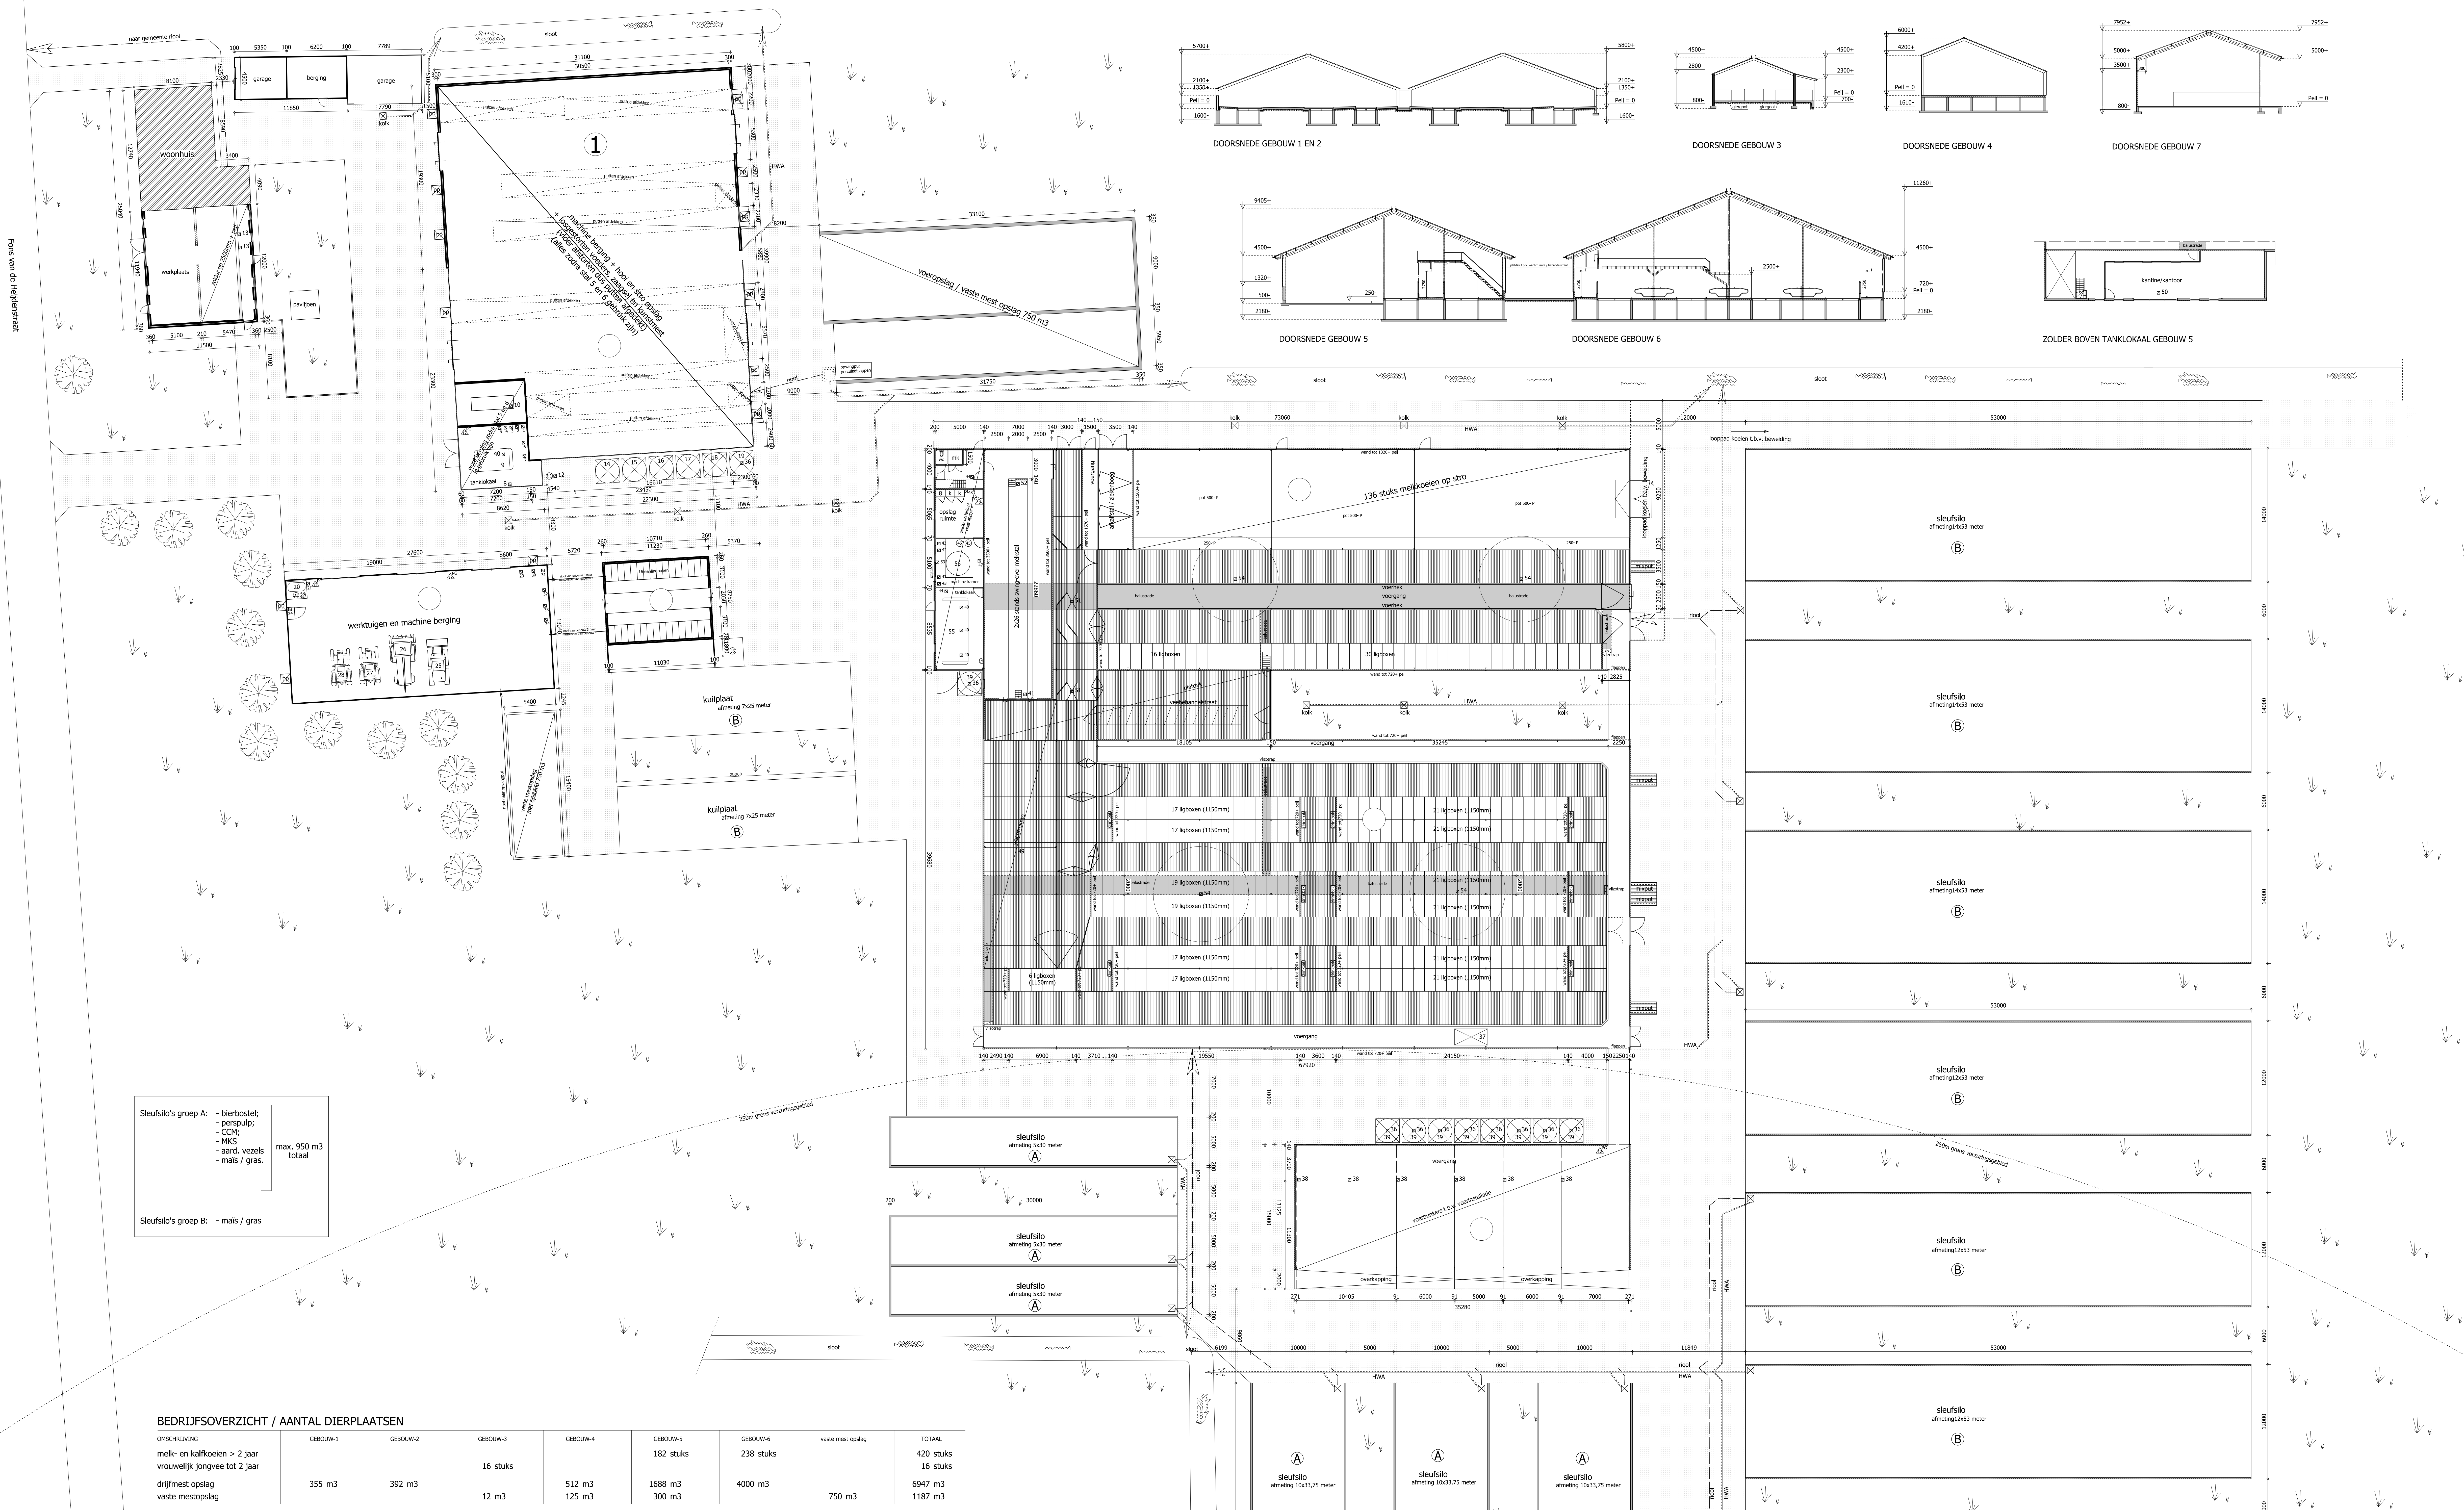

MOTOREN EN DERGELIJKE			
NR.	AANTAL	CAPACITEIT	OMSCHRIJVING
1		0,30 kw	melkpomp
2		0,30 kw	spoelpomp
3		0,80 kw	spoelpomp
4		15,00 kw	boiler 50 ltr
5		25,00 kw	boiler 120 ltr
6		2,80 kw	melkmachine
7		2,00 kw	koelaggregaat (R22; 3,5 kg)
8	2x	100 ltr / kg	reinigingsmiddelenkast met lekkbak
9			melktank
10		1,50 kw	klokpomp
11		225,00 mtr	drinkwaterbron (grondwater)
12		1,50 kw	drinkwaterpomp
13	2x	3,00 kw	zaagmachine
14		5,00 ton	voersilo
15		3,00 ton	voersilo
16		6,00 ton	voersilo
17		8,00 ton	kunstmestbilo
18		4,00 ton	voersilo
19		10,00 ton	krachtvoersilo
20		2200,00 ltr	dieseltank in lekkbak
21		0,22 kw	dieselpomp
22		60,00 ltr	oleivat in lekkbak
23		200,00 ltr	afgewerkte olie in lekkbak
24		75 ltr + 25 kg	gewassenbestrijdingsmiddelen
25		75,00 kw	lader
26		125,00 kw	hakselaar
27		50,00 kw	tractor
28		70,00 kw	tractor
29		3,50 kw	lasapparaat
30		2,20 kw	compressor
31		0,30 kw	boormachine
32		1,50 kw	hogedrukspuit
33		10,00 kw	elec. handgereedschap
34		50,00 ltr	menggas
35		80,00 mtr	grondwaterbron
36	10x	1,50 kw	voervijzel
37		10,50 kw	voermeng / doseerbak
38	5x	4,50 ltr	aandrijfmotor bodemketting
39	9x	12,00 ton	voersilo
40	3x	1,50 kw	roermotor
41		1,50 kw	dompelpomp
42	2x	5,00 kw	vacuumpomp
43	2x	7,50 kw	koelaggregaat (R507A; 1,5 kg)
44	2x	4,50 kw	reinigungsautomat
45	2x	40,00 kw	boiler 180lt (gas boiler)
46		4,50 kw	hogedrukreiniger
47		2,00 kw	rondpomput water
48		25 ltr / kg	diergeneesmiddelen koelkast (R12; 1,5 kg)
49		3,00 kw	opdrijfhek
50		1,00 kw	computer
51	2x	1,00 kw	selectie poort
52		1,50 kw	melkpomp
53		1,00 kw	pomp voorkoeling
54	4x	10,00 kw	stakventilator
55		39,00 m3	melktank
56		15,00 m3	watertank

- a/m symbol voor motor
- erfverharding
 - betonrooster
 - droogpoederblusser m.v.v. inhoud in kg
 - K kast
 - HWA leiding
 - riool
 - balustrade
 - hek

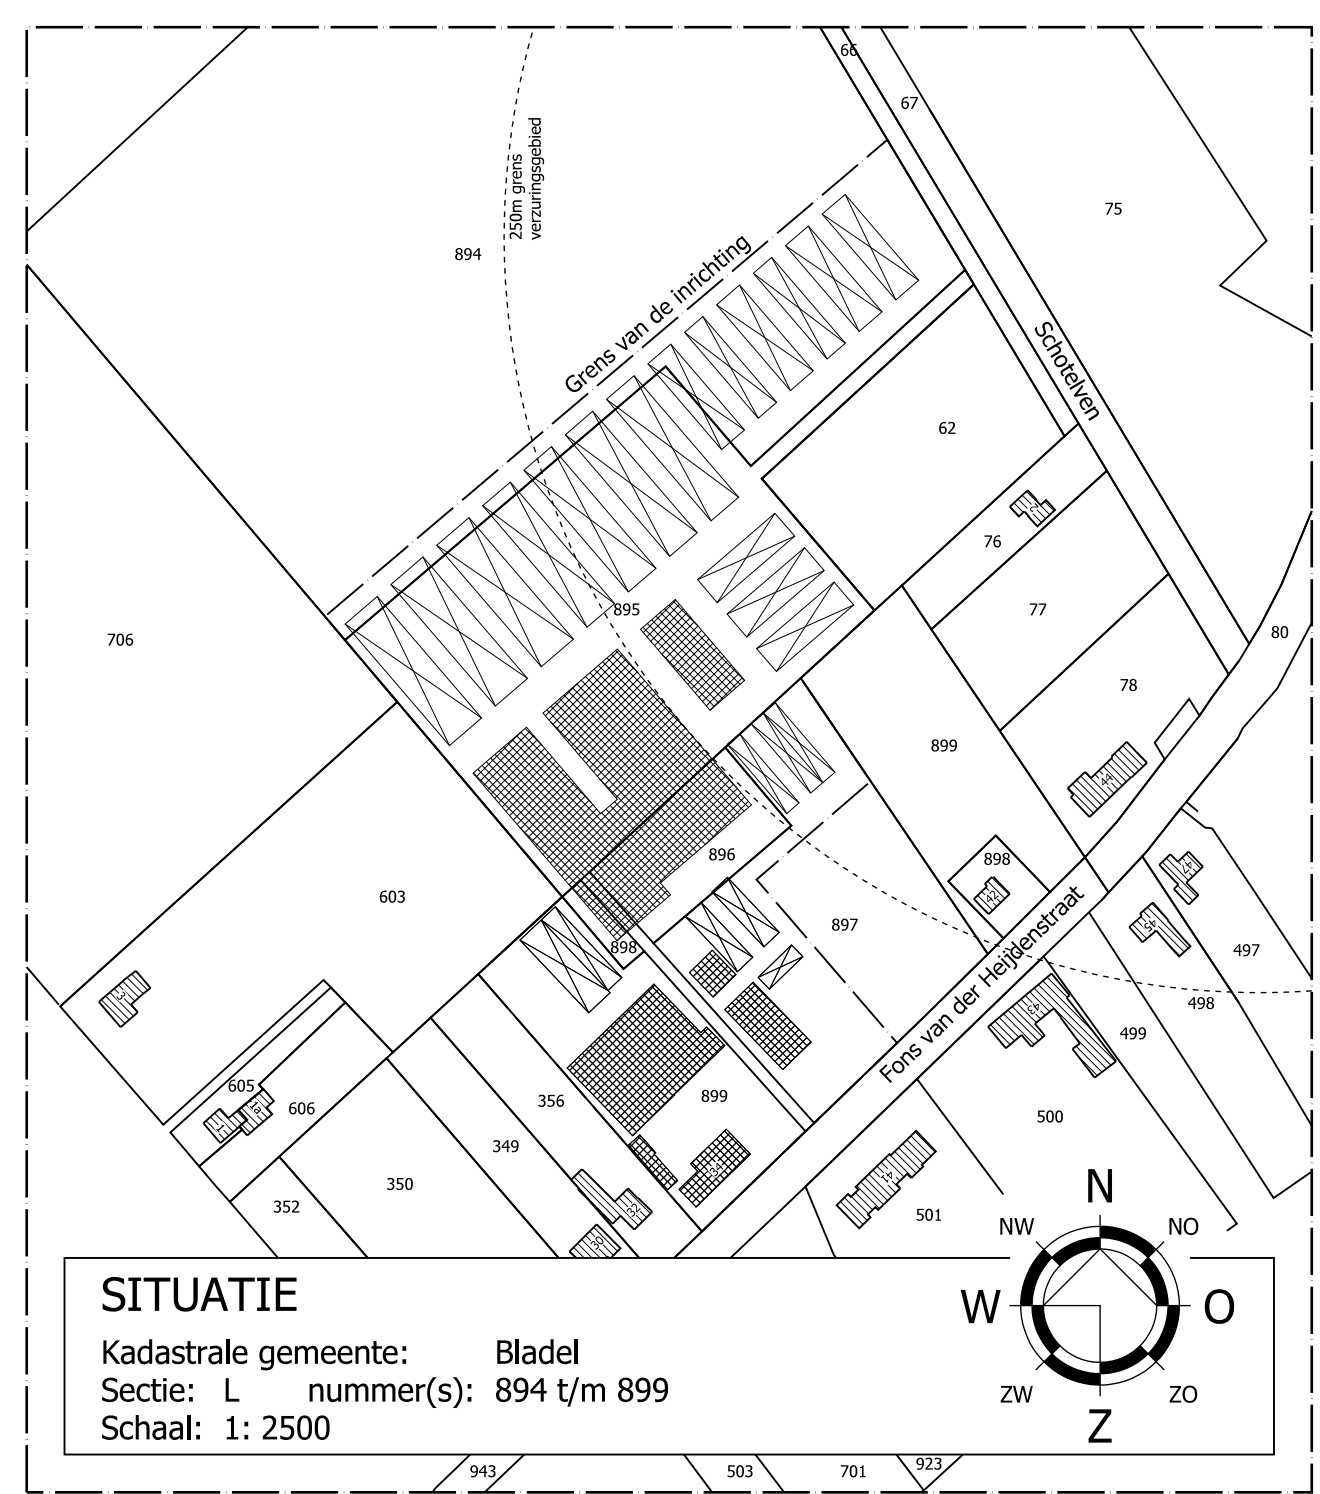

BEDRIJFSOVERZICHT / AANTAL DIERPLAATSEN							
OMSCHRIJVING	GEBOUW-1	GEBOUW-2	GEBOUW-3	GEBOUW-4	GEBOUW-5	GEBOUW-6	TOTAAL
melk- en kalkkoeien > 2 jaar			16 stuks		182 stuks	238 stuks	420 stuks
vrouwelijk jongvee tot 2 jaar							16 stuks
drifmest opslag	355 m3	392 m3		512 m3	1688 m3	4000 m3	6947 m3
vaste mestopslag			12 m3	125 m3	300 m3		1187 m3
						750 m3	

Zie blad 2-02 voor overige sleufsilo's

Van Dun

Advies BV

INHOUD VAN DE DOSSIEREN

Dhr. H. Fiers

Fons van der Heijdenstraat 34

5534 AV Netersel

TELEFON 0497-682271

TEKENING Natuurbeschermingswetvergunning

ONDERWERP Agrarisch bedrijf aan de Fons van der Heijdenstraat 34 te Netersel

PROJECT 07116.014

TEKENAAR RM

SCHAAL 1:200

BLAD 1-02

DAATUM 20-06-2013

DOORGEZONDEN

WED. J. VAN DUN

Tel.: (013) 519 94 58

Fax: (013) 519 97 27

www.vandundun.nl

info@vandundun.nl