



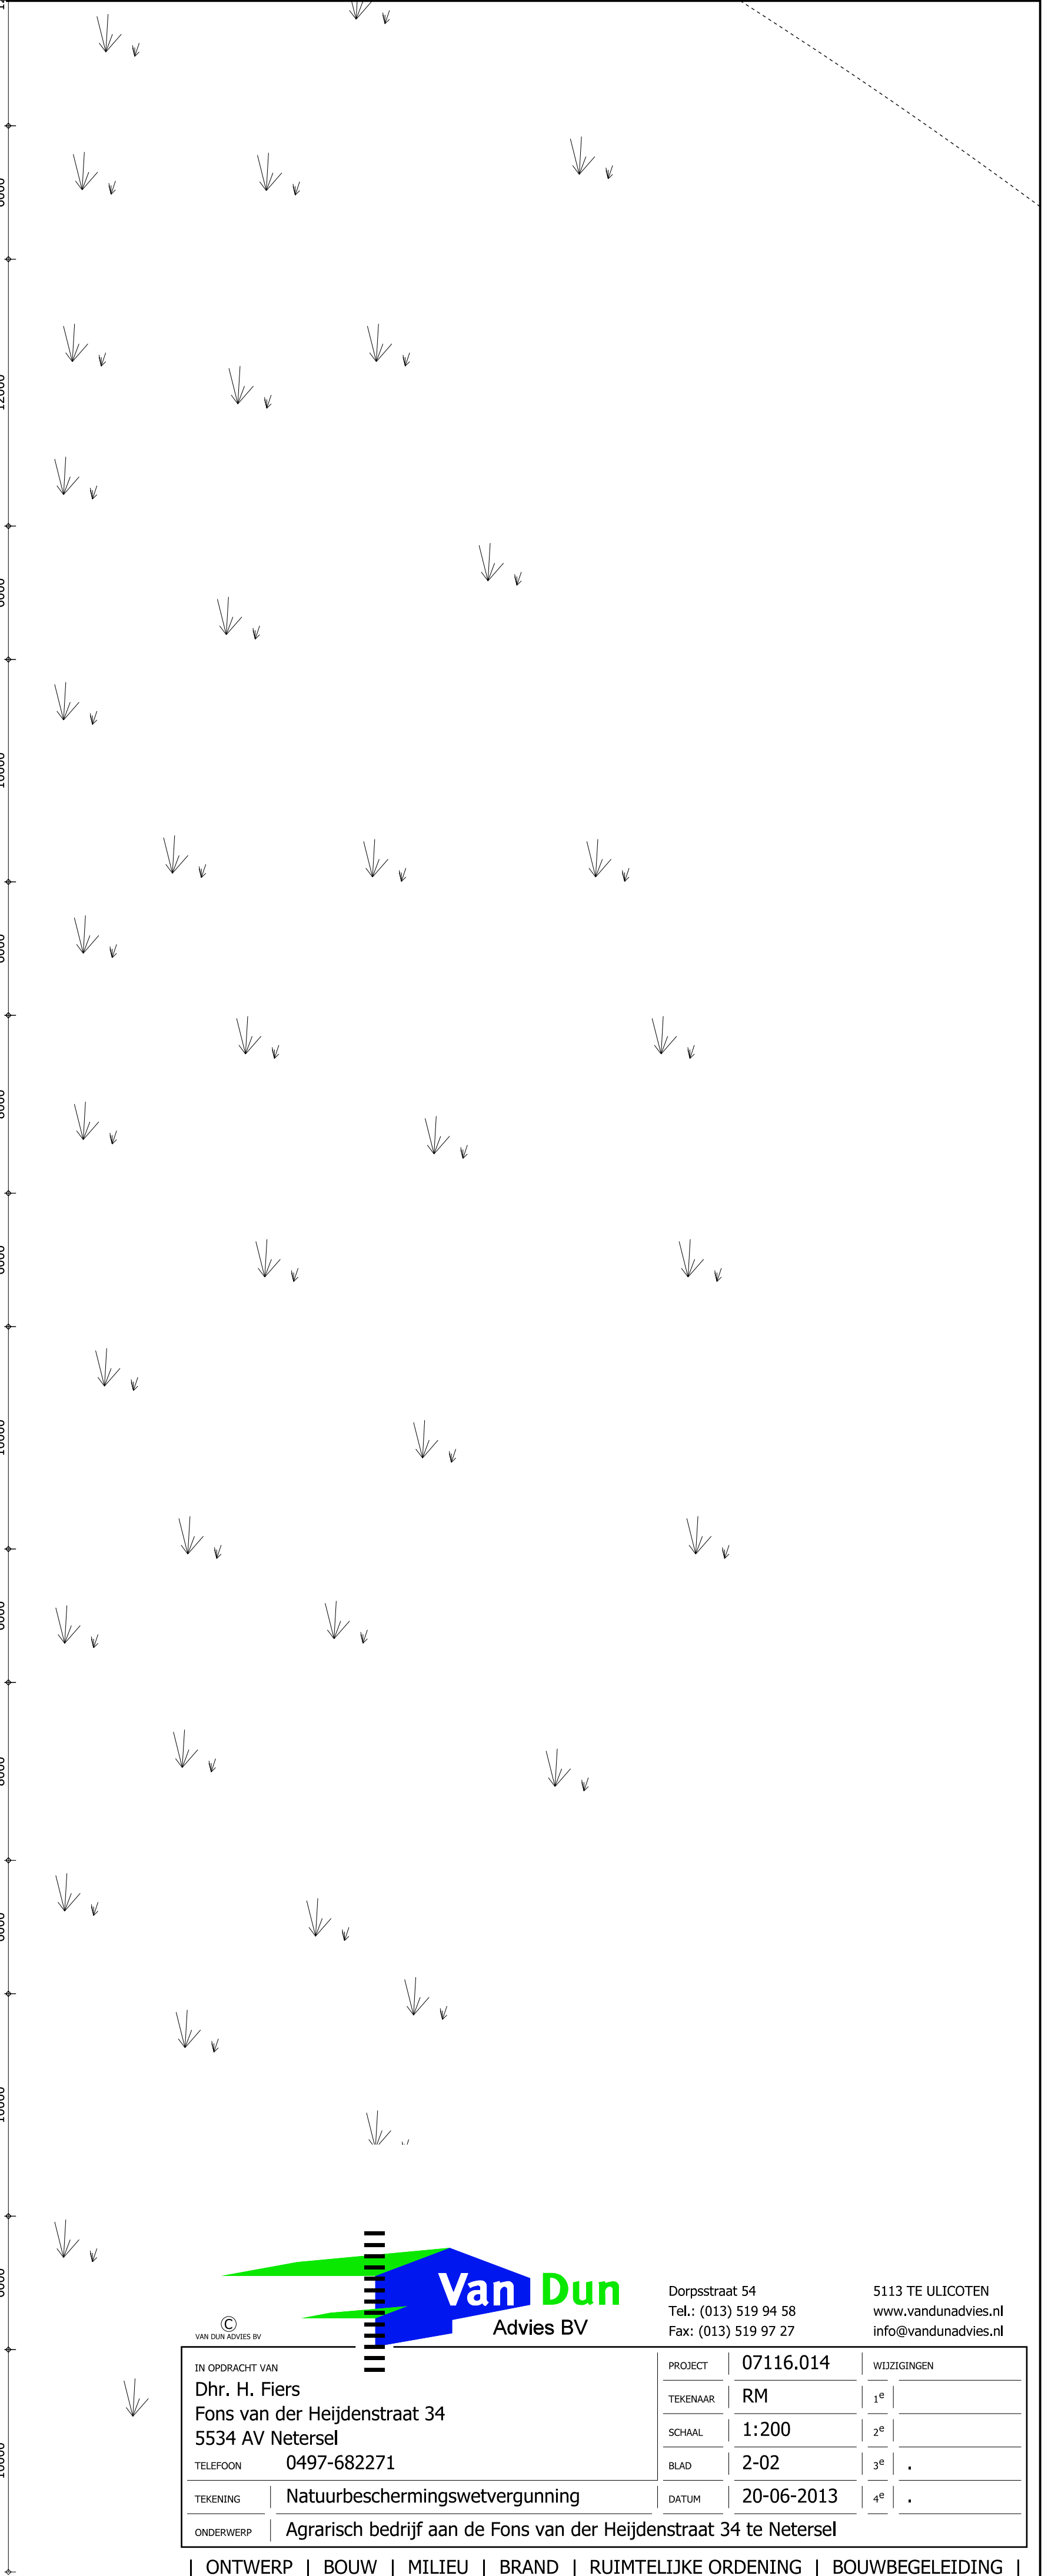

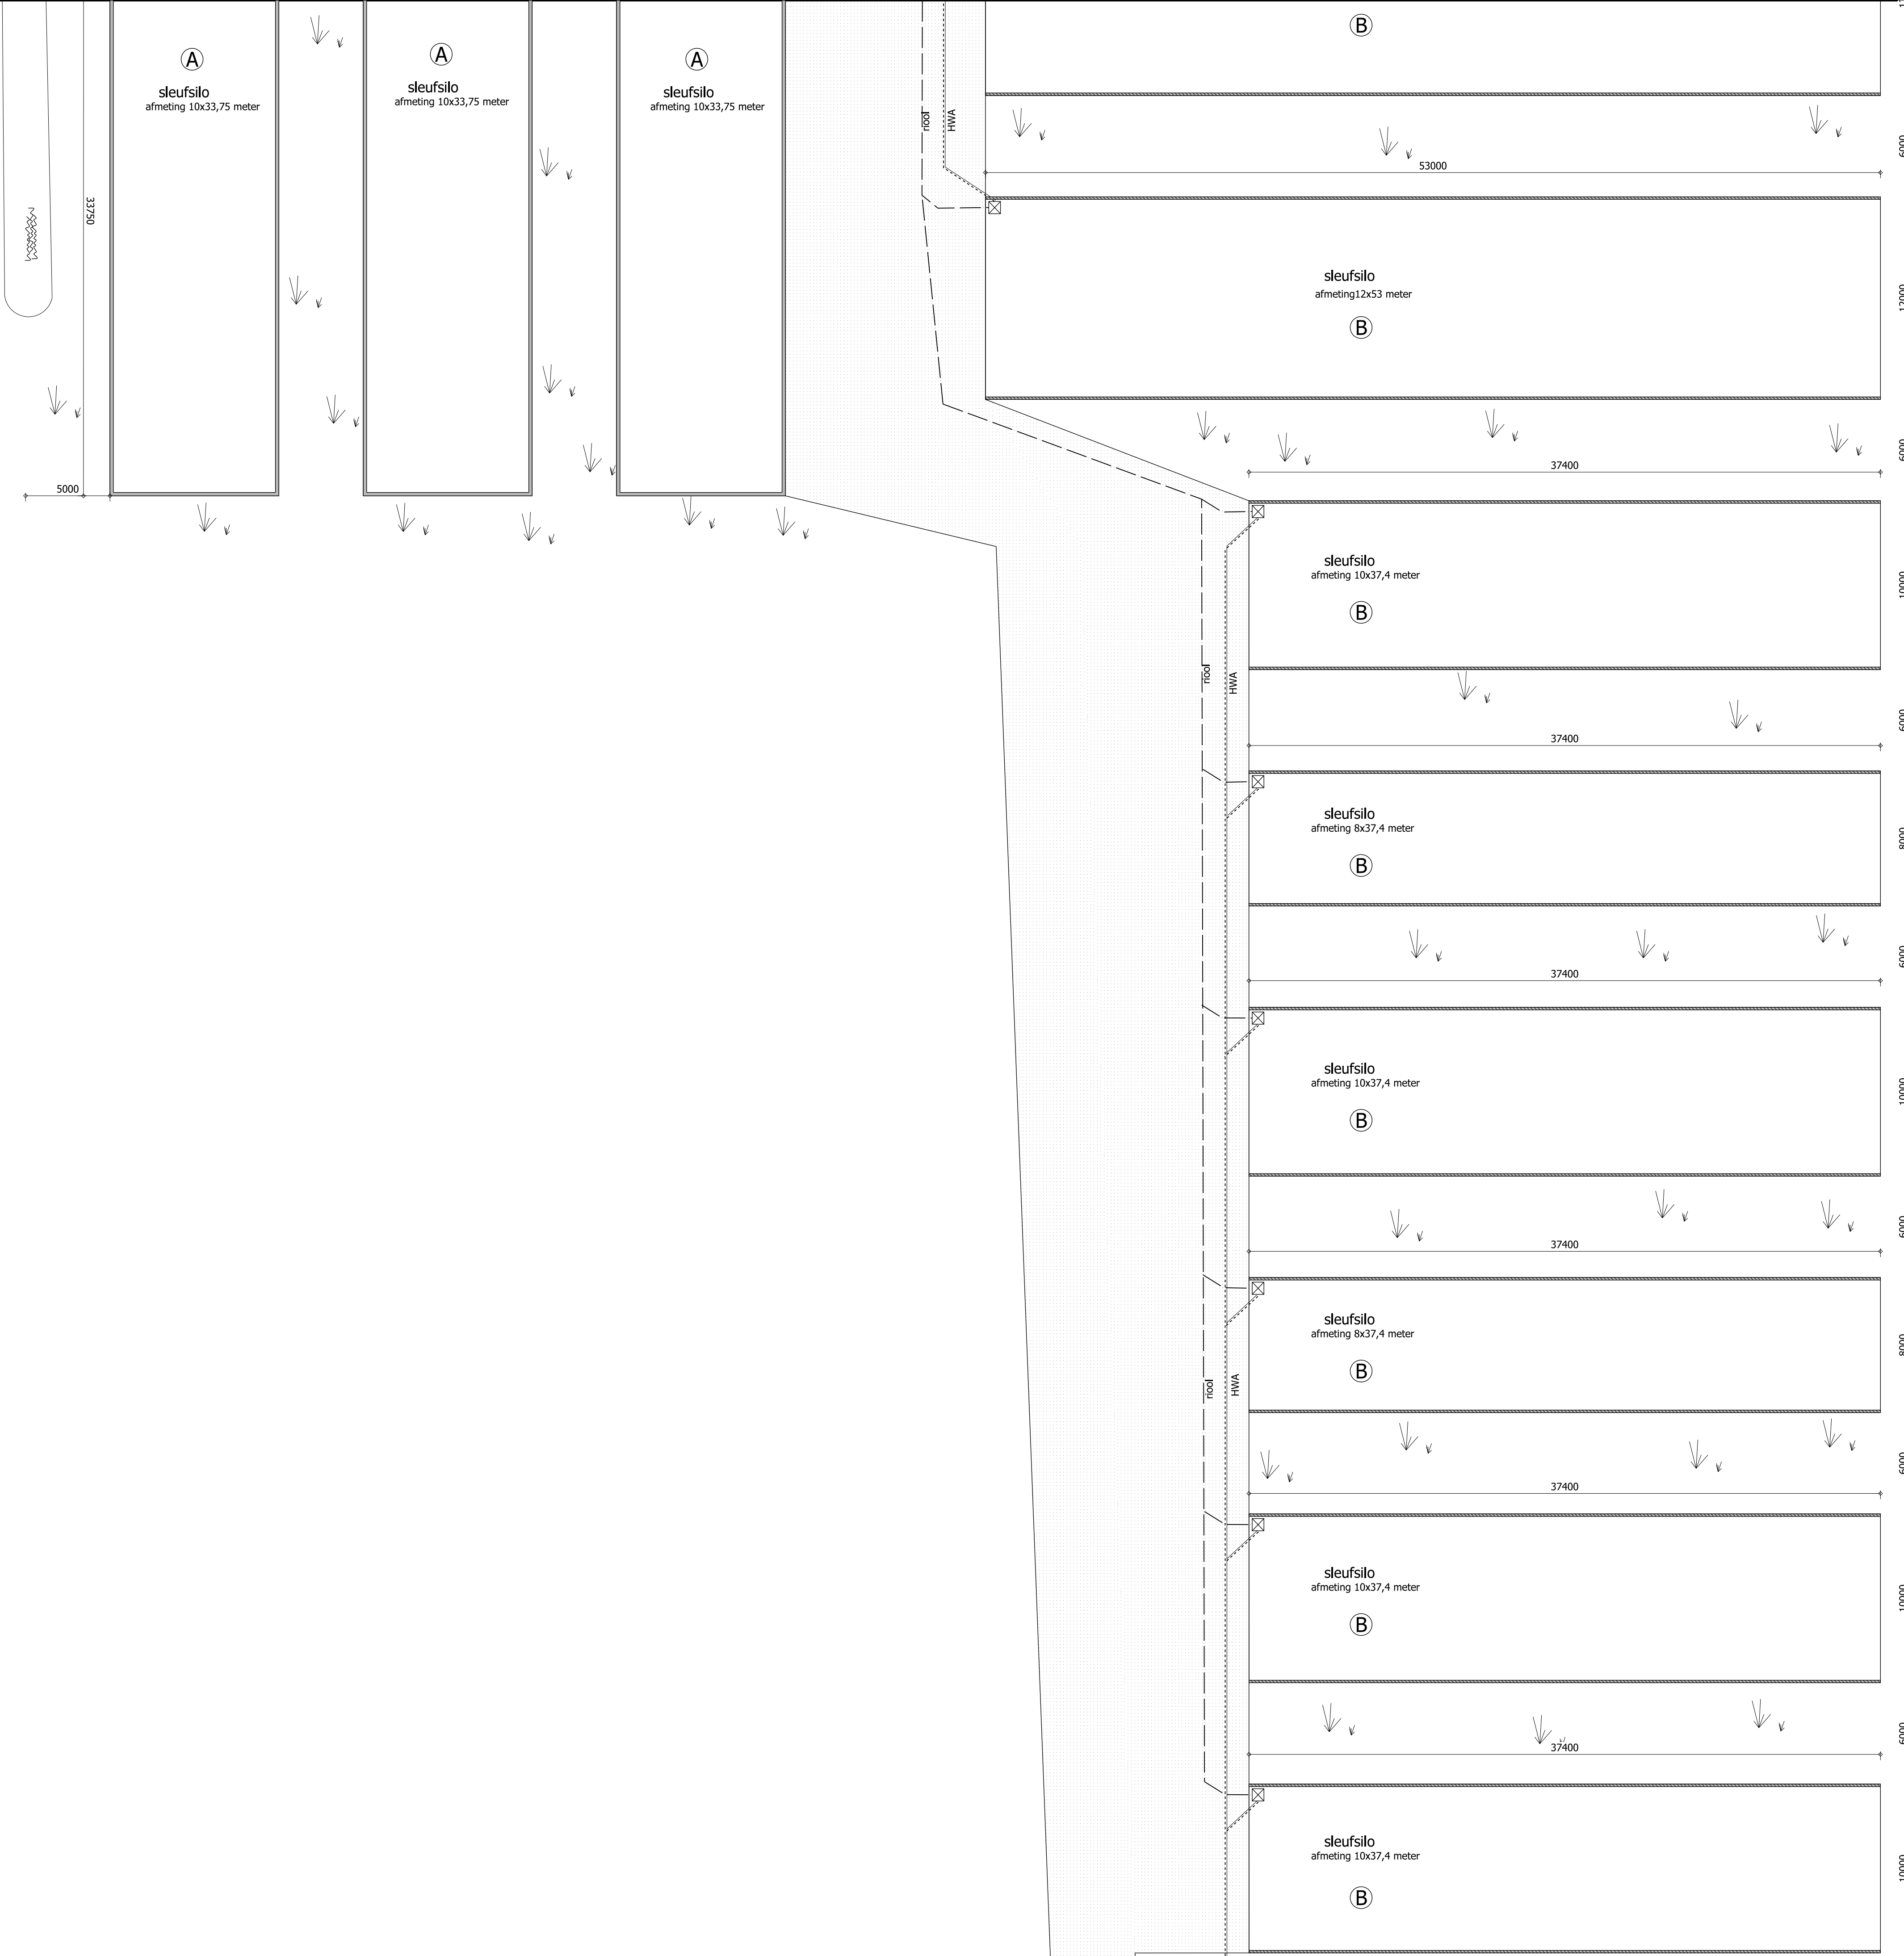

Van Dun
Advies BV

IN OPDRACHT VAN
Dhr. H. Fiers
Fons van der Heijdenstraat 34
5534 AV Netersel
TELEFOON 0497-682271
ONDERWERP Natuurbeschermingswetvergunning

PROJECT **07116.014**
TEKENAAR **RM**
SCHAAL **1:200**
BLAD **2-02**
DATUM **20-06-2013**

5113 TE ULICOTEN
www.vandunadvies.nl
info@vandunadvies.nl

1 ^e	
2 ^e	
3 ^e	
4 ^e	

ONTWERP | BOUW | MILIEU | BRAND | RUIMTELIJKE ORDENING | BOUWBEGELEIDING |