


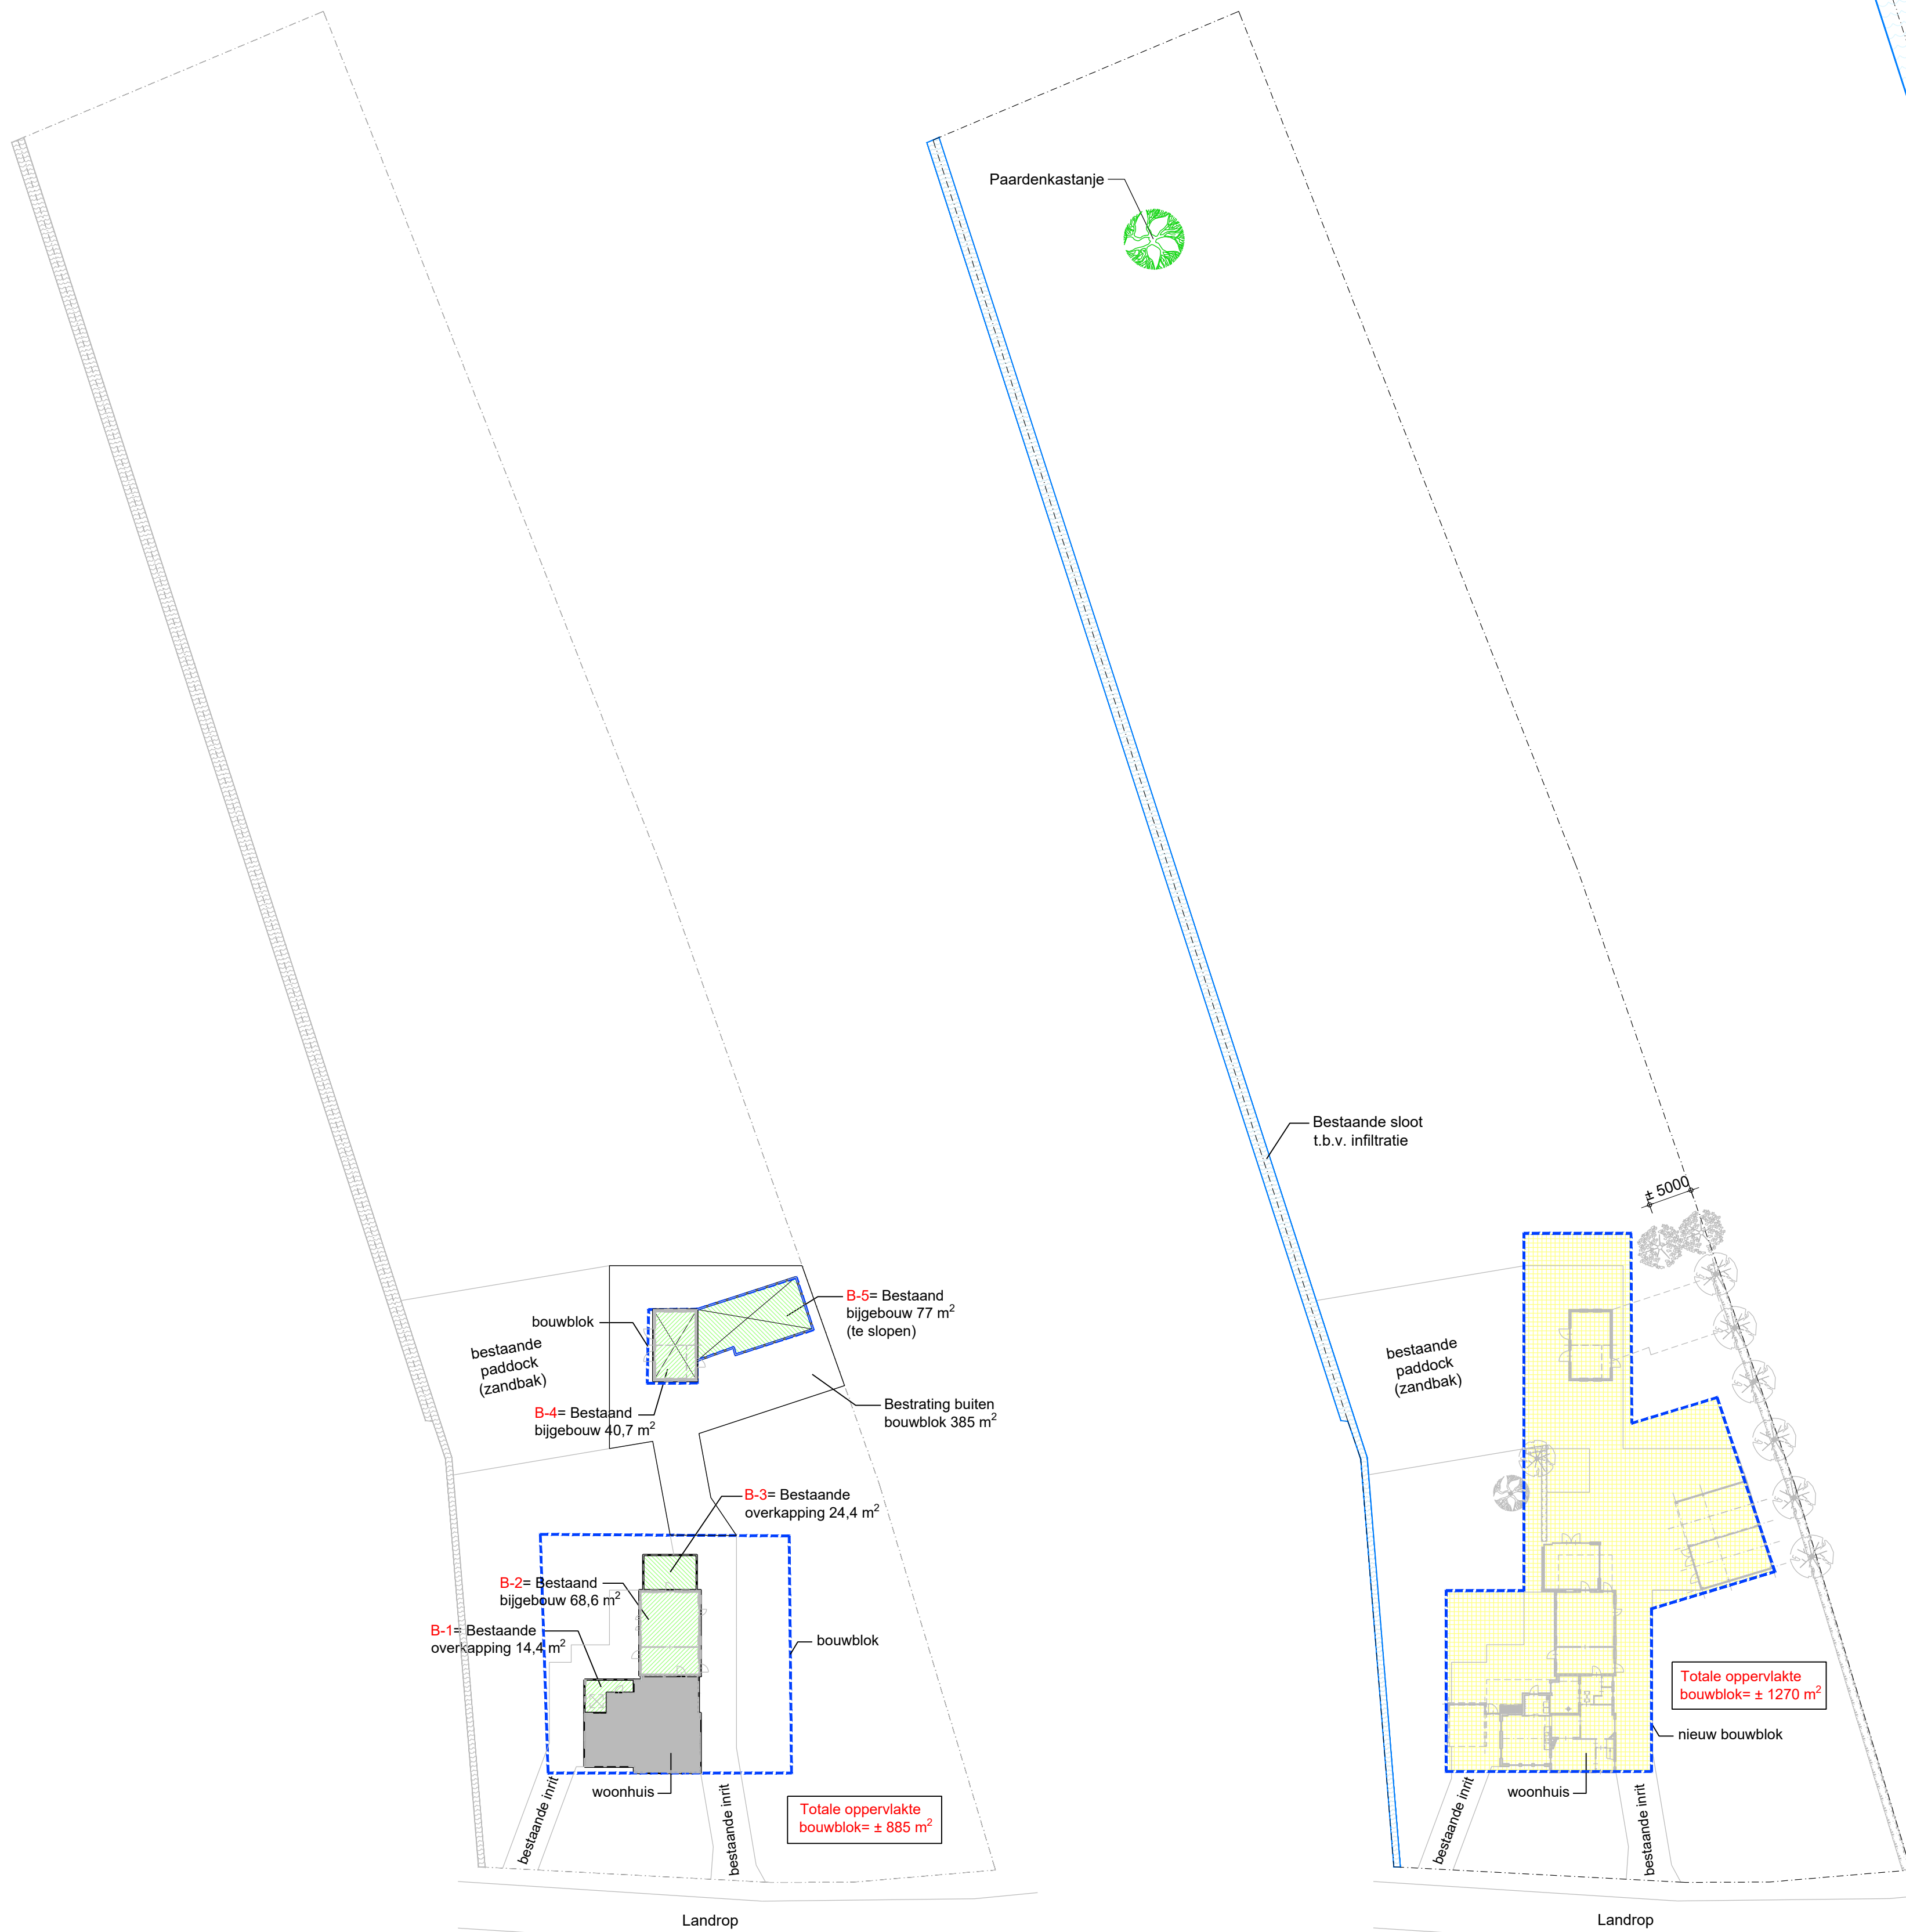

Perceelindeling (bestaand) 1:500

Bepaling bebouwd oppervlakte:	
B-1 = Bestaande overkapping =	14,4 m ²
B-2 = Bestaand bijgebouw =	68,6 m ²
B-3 = Bestaand bijgebouw =	24,4 m ²
B-4 = Bestaand bijgebouw =	40,7 m ²
B-5 = Bestaand bijgebouw =	77,0 m ² +
Totaal bestaand bebouwd=	225,1 m ²

Perceelindeling (nieuw) 1:500

Perceelindeling (nieuw) 1:200

Bepaling bebouwd oppervlakte:

B-1 = Bestaand bijgebouw -1- =	68,6 m ²
B-2 = Bestaand bijgebouw -2- =	40,7 m ²
N-1 = Nieuwe carport =	22,5 m ²
N-2 = Nieuw overdekt terras =	20,3 m ²
N-3 = Nieuwe tuinkamer =	37,6 m ²
N-4 = Nieuwe veldschuur =	90,3 m ² +
(t.b.v. trailer / tractor / auto)	
Totaal nieuwe aanwezige bebouwing	280,0 m ²
Maximaal 280 m ² mogelijk, dus akkoord !!	

B	04-03-2022	Gewijzigde nieuwe bouwblok
A	22-02-2022	Gewijzigde nieuwe bouwblok + positie veldschuur
gewijzigd	datum	wijziging betreft

omschrijving : Plan voor het uitbreiden van bijgebouwen aan de Landrop 23 (5528 NA) te Hoogeloon voor: Ad Hendriks

onderdeel : PERCEELTEKENING

werk nr. : 20-789
formaat : A1 L
blad nr. : P-01
getekend : G.v.A.
schaal : 1:500/200
datum : 03-02-2022 (wijz B)

filenome : 20789_P01

Bouwkundig Buro
J. van Rooy v.o.f.
Konstruktie - Teken - Adviesburo

Ventilatie - Bouwbesluit - E.P.C.
Nieuwbouw - Verbouw - Renovatie

Hees 32
5621 NV Eersel
www.jvanrooy.com

Tel. 0497-512577
Fax. 0497-512577
info@jvanrooy.com

Deze tekening mag zonder onze schriftelijke toestemming niet gereproduceerd, verspreid of anderszins openbaar gemaakt worden. Het is niet toegestaan deze tekening te kopiëren, te verspreiden of anderszins openbaar te maken. De afzender aanvaardt geen aansprakelijkheid voor schade van welke aard ook voortvloeiende uit het gebruik van deze tekening.