

Opdrachtgever:

dhr. Willems
Heieind 6
5528 NT Hoogeloon

Opdrachtnummer:

63440

Status rapport:

Definitief

Datum rapport:

11 juni 2010

RAPPORT
verkennend bodemonderzoek
locatie aan de Heieind 6
te Hoogeloon

Lankelma Geotechniek Zuid B.V.
Postbus 38
5688 ZG Oirschot
Tel: 0499 - 578520
Fax: 0499 - 578573
E-mail: info@lankelma-zuid.nl



SAMENVATTING RESULTATEN

Algemeen

Opdrachtnummer : 63440
 Soort onderzoek : verkennd bodemonderzoek conform NEN 5740
 Adres : Heieind 6 te Hoogeloon
 Gemeente : Bladel
 Opdrachtgever : dhr. Willems
 Projectadviseur : ing. C.N.W. van Eck
 Datum rapport : 11 juni 2010
 Opp. locatie : ca. 500 m²
 Coördinaten : x = 145,60 en y = 380,85

Aanleiding onderzoek

Aanleiding voor het onderzoek is de door de opdrachtgever voorgenomen nieuwbouw van een wellnesscentrum. Doel van het verkennd bodemonderzoek is het, middels een steekproef, vaststellen van de actuele bodemkwaliteit ter plaatse.

Hypothese

Onverdacht (ONV).

Laboratoriumonderzoek

Medium	Verontreinigingen	
	Parameter	Gehalte
<i>Bovengrond</i>		
MM1	-	-
<i>Ondergrond</i>		
MM2	-	-
<i>Grondwater</i>		
B1	barium, cadmium [#] , zink [#]	> streefwaarde

- geen overschrijding

[#] overschrijdt lokale achtergrondwaarde niet

Conclusie en aanbevelingen

De boven de generieke achtergrondwaarden verhoogde gehalten aan cadmium en zink overschrijden de desbetreffende lokale achtergrondwaarden niet. Voor de parameter barium zijn (nog) geen lokale achtergrondwaarden opgesteld.

Daar barium in het grondwater de desbetreffende streefwaarde overschrijdt dient de onderzoekshypothese "onverdacht" te worden verworpen.

Formeel gezien is de bodem op de locatie niet geheel vrij van bodemverontreiniging. Gezien de aard en mate van de aangetroffen verontreiniging is nader onderzoek niet noodzakelijk. Er bestaan uit bodemkwaliteitsoogpunt geen beperkingen ten aanzien van de geplande nieuwbouw. De gemeente is in deze echter het bevoegd gezag.

In het kader van dit onderzoek is geen specifiek onderzoek (conform NEN 5707) verricht naar het voorkomen van asbest in de grond. In de vrijkomende grond zijn echter geen aanwijzingen aangetroffen die zouden kunnen duiden op het voorkomen van asbesthoudende materialen.

Opgemerkt wordt dat een bodemonderzoek niet kan worden gebruikt voor het bepalen van de kwaliteit van een partij vrijkomende grond. Hiertoe dient formeel een partijkeuring uitgevoerd te worden.

Inhoudsopgave

1	Inleiding.....	1
2	Vooronderzoek	2
2.1	Locatiegegevens	2
2.2	Historische informatie	2
2.3	Eerder uitgevoerde bodemonderzoeken	2
2.4	Achtergrondwaarden	3
2.5	Regionale bodemopbouw en geohydrologie	3
2.6	Resumé	3
3	Onderzoeksprogramma.....	4
3.1	Hypothesestelling en onderzoeksstrategie	4
3.1.1	Hypothese	4
3.1.2	Onderzoeksstrategie	4
4	Uitvoering.....	5
4.1	Veldwerk	5
4.1.1	Grond	5
4.1.2	Grondwater	5
4.2	Afwijkingen ten opzichte van de VKB protocollen	5
4.3	Analysestrategie	6
5	Resultaten Laboratoriumonderzoek	7
5.1	Toetsingscriteria	7
5.1.1	Generiek referentiekader Wet bodembescherming (Wbb)	7
5.1.2	Lokale achtergrondwaarden	7
5.2	Grond.....	8
5.3	Grondwater.....	8
6	Conclusies en aanbevelingen.....	9

Bijlagen

- Bijlage 1: Regionale ligging locatie
 Bijlage 2: Situatietekening met boorlocaties
 Bijlage 3: Profielbeschrijvingen
 Bijlage 4: Analysecertificaten grond en grondwater
 Bijlage 5: Toetsingstabellen grond en grondwater
 Bijlage 6: Fotorapportage
 Bijlage 7: Rapportageformulier veldwerk

	Paraaf	Datum
Auteur rapport: ing. C.N.W. van Eck		11 juni 2010
Kwaliteitscontrole: ing. W.J.H. v.d. Heuvel		11 juni 2010

Verzonden	Datum	Aantal
dhr. Willems	11 juni 2010	3

1 INLEIDING

In opdracht van dhr. Willems heeft Lankelma Geotechniek Zuid B.V. een verkennd bodemonderzoek uitgevoerd op een locatie aan de Heieind 6 te Hoogeloon, gemeente Bladel. De regionale ligging van de locatie is weergegeven in bijlage 1.

Aanleiding voor het onderzoek is de door de opdrachtgever voorgenomen nieuwbouw van een wellnesscentrum. Doel van het verkennd bodemonderzoek is het, middels een steekproef, vaststellen van de actuele bodemkwaliteit ter plaatse.

Lankelma Geotechniek Zuid B.V. heeft geen binding met de opdrachtgever en de onderzoekslocatie anders dan als onafhankelijk onderzoeksbureau.

Het verkennd bodemonderzoek is uitgevoerd overeenkomstig de richtlijnen zoals beschreven in de Nederlandse norm NEN 5740: 2009 "Strategie voor het uitvoeren van verkennd bodemonderzoek".

Opgemerkt wordt dat bij een bodemonderzoek sprake is van een steekproefsgewijze bemonstering die er op is gericht om een indicatieve beoordeling te krijgen van de milieuhygiënische kwaliteit van de bodem. De mogelijkheid blijft daarom bestaan dat puntverontreinigingen, welke niet voortkomen uit het historisch onderzoek, niet door het onderzoek worden aangetoond. Tevens wordt erop gewezen dat het uitgevoerde onderzoek een momentopname is.

Het onderzoek is uitgevoerd in april/mei 2010.

Voorliggend rapport presenteert de resultaten van het vooronderzoek (hoofdstuk 2), de onderzoekshypothese en -strategie (hoofdstuk 3) en de resultaten van het veldwerk (hoofdstuk 4) en analytisch onderzoek en de aan het onderzoek te verbinden interpretatie van de onderzoeksresultaten (hoofdstuk 5) en conclusies en aanbevelingen (hoofdstuk 6).

2 VOORONDERZOEK

Conform het onderzoeksprotocol NEN5725 is ten behoeve van de bepaling van de onderzoeksstrategie op onderhavige locatie een vooronderzoek uitgevoerd. De resultaten van dit vooronderzoek zijn opgenomen in voorliggend hoofdstuk. De in paragraaf 2.1 t/m 2.6 opgenomen informatie is afkomstig van/uit:

- terreininspectie;
- het archief van Lankelma Geotechniek Zuid B.V.;
- archiefonderzoek bij de gemeente Bladel;
- historische kaarten;
- website www.bodemloket.nl.

2.1 Locatiegegevens

De onderzochte locatie is gelegen aan de Heieind 6 te Hoogeloon, gemeente Bladel. Kadastraal is de locatie bekend onder sectie K, nr. 344. De coördinaten volgens het R.D. stelsel zijn $x = 145,60$ en $y = 380,85$ (zie bijlage 1, regionale ligging).

Het oppervlak van de onderzoekslocatie bedraagt in totaal circa 500 m². Ten tijde van de uitvoering van het onderzoek was onderhavig perceel in gebruik als grasland en voor agrarische doeleinden. De locatie is gelegen ten noordwesten van het centrum van Hoogeloon.

2.2 Historische informatie

Uit het historisch kaartmateriaal blijkt dat er eind 19^e eeuw sprake was van een gebied met een agrarische bestemming. Deze bestemming is tot voor kort niet significant gewijzigd.

Bij de gemeente Bladel zijn geen gegevens bekend over een eventuele (voormalige) ligging van ondergrondse opslagtanks.

Op 17 maart 1992 is er voor de Heieind 6 een Hinderwetvergunning verleend voor het in werking hebben van een agrarisch bedrijf. Op 27 mei 2006 is deze vergunning, op eigen verzoek, ingetrokken.

2.3 Eerder uitgevoerde bodemonderzoeken

De volgende gegevens zijn bekend van bodemonderzoeken welke in het verleden op, of in de directe nabijheid van, de onderzoekslocatie zijn uitgevoerd:

'Bepaling milieuhygiënische kwaliteit van diverse wegbermen in de gemeente Bladel', SGS Ecocare B.V., rap.nr. EB854.918 d.d. april 1997

Eén van de onderzochte wegbermen betrof de berm van de straat Heiend. Er werd geen enkele overschrijding aangetoond.

Verkennd bodemonderzoek Heieind 3, Aquatest, rap.nr. QUU-810 d.d. 6 maart 2000

In de vaste bodem zijn geen overschrijdingen aangetoond. Het grondwater ter plaatse is licht verontreinigd met cadmium, chroom en zink.

2.4 Achtergrondwaarden

In de gemeente Bladel zijn achtergrondwaarden opgesteld voor de dorpskernen en het buitengebied. Onderhavig perceel is gelegen in buitengebied, deelgebied BG. Voor dit deelgebied zijn de volgende achtergrondwaarden vastgesteld:

Tabel 2.1 Lokale achtergrondwaarden

Parameter	bovengrond	ondergrond	grondwater
arseen	8,4	3,5	25
cadmium	0,6	0,46	8
chromium	17	20	9
koper	39	7,8	38
kwik	0,13	0,11	0,2
lood	54	14	23
nikkel	12	10	370
zink	155	42	1600
PAK	1,2	0,4	-
EOX	0,7	0,2	-
minerale olie	92	35	-

Voor de overige parameters zijn (nog) geen lokale achtergrondwaarden vastgesteld.

2.5 Regionale bodemopbouw en geohydrologie

De regionale geohydrologische bodemopbouw is uit gegevens van het regionaal geohydrologische informatiesysteem (regis) van TNO afgeleid. Deze opbouw is weergegeven in onderstaande tabel.

Tabel 2.2 Geohydrologische bodemopbouw.

Diepte [m-mv]	Geohydrologische eenheid	Lithologie
0 - 1,5	Boxtel	matig fijn siltig zand
1,5 - 25	Sterksel	matig grof tot uiterst grof siltig zand
25 - 45	Stramproy	matig fijn siltig zand met kleilagen
45 - 90	Waalre	matig fijn zand met kleilagen

Het grondwater in het ondiepe (freatische) grondwater stroomt regionaal gezien in overwegend westelijke richting. De locatie ligt niet in het intrekgebied van een grondwaterwinning c.q. een grondwaterbeschermingsgebied.

2.6 Resumé

Uit het vooronderzoek is geen informatie naar voren gekomen waaruit zou kunnen blijken dat op de locatie sprake is, of is geweest van activiteiten welke een bedreiging voor de bodemkwaliteit zouden kunnen vormen. In het algemeen kan worden gesteld dat er in de regio op lokaal niveau in het grondwater (sterk) verhoogde gehalten aan metalen kunnen voorkomen.

3 ONDERZOEKSPROGRAMMA

3.1 Hypothesestelling en onderzoeksstrategie

3.1.1 Hypothese

Op basis van de resultaten van het vooronderzoek is de locatie als “onverdacht” gekwalificeerd ten aanzien van grond- en grondwaterverontreiniging. Hiermee wordt bedoeld dat er geen stoffen in gehalten boven de streefwaarden of generieke achtergrondwaarden, lokale achtergrondwaarden of natuurlijke achtergrondwaarden vallen. Tevens is gesteld dat activiteiten op en in de omgeving van de onderzoekslocatie geen invloed hebben gehad op de milieuhygiënische kwaliteit van de bodem.

3.1.2 Onderzoeksstrategie

Bij het vaststellen van de onderzoeksstrategie is de boor-, bemonsterings- en analysestrategie zoals beschreven in de NEN 5740 “Onderzoeksstrategie voor een onverdachte locatie (ONV)” gehanteerd. Opgemerkt wordt dat:

- De locaties op het terrein waar de boringen zijn geplaatst, zijn tijdens het veldonderzoek vastgesteld;
- Een gedeelte van de locatie, de nieuwbouw locatie met directe omgeving (ca. 500 m²), is onderzocht.

4 UITVOERING

4.1 Veldwerk

De veldwerkzaamheden zijn uitgevoerd onder certificaat op grond van BRL SIKB 2000 (versie 4.0, 17 december 2009) conform VKB protocol 2001 (versie 3.1, 13 maart 2007) en VKB protocol 2002 (versie 3.2, 13 maart 2007) van de Stichting Infrastructuur Kwaliteitsborging Bodembeheer.

4.1.1 Grond

De veldwerkzaamheden zijn door L. Verbeek uitgevoerd op 29 april 2010 (uitvoering boringen, plaatsing peilbuis en bemonstering grond).

Samengevat zijn ten behoeve van het onderzoek de onderstaande werkzaamheden verricht:

Tabel 4.1 Uitgevoerde werkzaamheden

Boring	Diepte [m-mv]	Filterdiepte [m-mv]
B3, B4	0,5	
B2	2,0	
B1	3,5	2,5 - 3,5

De bodem op de locatie bestaat tot de verkende diepte van 3,5 m-mv uit matig fijn siltig zand dat met name in de toplaag humushoudend is. Voor de complete boorbeschrijvingen wordt verwezen naar bijlage 3.

Tijdens de uitvoering van de veldwerkzaamheden is geen aanvullende informatie naar voren gekomen welke tot een aanpassing van de boorstrategie heeft geleid.

In de uitkomende grond zijn geen waarnemingen gedaan die duiden op de mogelijke aanwezigheid van verontreinigende stoffen in de bodem.

In het kader van dit onderzoek is geen specifiek onderzoek (conform NEN 5707) verricht naar het voorkomen van asbest in de grond. In de vrijkomende grond zijn echter geen aanwijzingen aangetroffen die zouden kunnen duiden op het voorkomen van asbesthoudende materialen.

4.1.2 Grondwater

De peilbuis is na voldoende doorspoelen bemonsterd. In de navolgende tabel zijn de gegevens hiervan weergegeven:

Tabel 4.2 Peilbuisgegevens

Peilbuisnummer	B1
Datum bemonstering	7 mei 2010
Bemonsterd door	W.J.A. Henraath
Diepte grondwaterspiegel [m-mv]	1,90
Filterstelling [m-mv]	2,5 - 3,5
Toestroming	goed
Zuurgraad [pH]	5,3
Elektrische geleidbaarheid [Ec, μ S/cm]	320
Helderheid	helder
Waargenomen afwijkingen	geen
Drijfslag	geen

4.2 Afwijkingen ten opzichte van de VKB protocollen

Tijdens de uitvoering van de veldwerkzaamheden zijn geen afwijkingen opgetreden in het kader van de VKB protocollen 2001 en 2002.

4.3 Analysestrategie

Ten behoeve van het analytisch onderzoek zijn op het laboratorium de navolgende mengmonsters samengesteld. In de onderstaande tabel is de samenstelling van de mengmonsters verwerkt en is weergegeven op welke parameters de grond- en grondwatermonsters zijn geanalyseerd.

Tabel 4.3 Analysestrategie

Monster	Compartiment	Boring	Diepte [m-mv]	Analyseprogramma	
				Grond	Grondwater
MM1	bovengrond	B1 t/m B4	0,0 - 0,5	NEN grond ¹ lutum en organisch stof	
MM2	ondergrond	B1, B2	0,5 - 2,0	NEN grond ¹ lutum en organisch stof	
B1	grondwater	Peilbuis B1	filter 2,5 - 3,5		NEN grondwater ²

¹ NEN grond	zware metalen (Ba, Cd, Co, Cu, Hg, Mo, Ni, Pb, Zn), PAK, PCB, minerale olie, droge stofgehalte
² NEN grondwater	zware metalen (Ba, Cd, Co, Cu, Hg, Mo, Ni, Pb, Zn), minerale olie, vluchtige aromaten (BTEXN), vluchtige gehalogeneerde koolwaterstoffen (VOCI)

De grondmengmonsters en het grondwatermonster zijn in het laboratorium van Alcontrol B.V. te Hoogvliet (door de RvA erkend) geanalyseerd. De analyses zijn uitgevoerd conform AS3000.

5 RESULTATEN LABORATORIUMONDERZOEK

5.1 Toetsingscriteria

Teneinde de mate van verontreiniging van de bodem te kunnen beoordelen, worden de chemische analyseresultaten van de grond- en grondwatermonsters getoetst aan de richtlijnen die zijn vastgesteld door het Ministerie van Volkshuisvesting, Ruimtelijke Ordening en Milieubeheer (de zogenaamde generieke referentiewaarden) en, indien vastgesteld, aan de lokale achtergrondwaarden.

5.1.1 Generiek referentiekader Wet bodembescherming (Wbb)

De gehalten en concentraties van de milieuschadelijke stoffen in respectievelijk de grond- dan wel grondwatermonsters worden gerelateerd aan het toetsingskader uit de Circulaire bodemsanering 2009 (VROM, april 2009), die een onderdeel vormt van de Wbb.

Bij de referentiewaarden wordt onderscheid gemaakt in zogenaamde generieke ofwel landelijke achtergrondwaarden (in geval van grond), streefwaarden (in geval van grondwater) en de interventiewaarden (zowel grond als grondwater):

achtergrondwaarde (grond) of S-waarde (grondwater)	=	waarde voor een schone, multifunctionele bodem
tussenwaarde of T-waarde	=	toetsingswaarde voor (nader) onderzoek ((achtergrond- of streefwaarde + interventiewaarde) / 2)
interventiewaarde of I-waarde	=	interventiewaarde voor sanering(sonderzoek)

De tussenwaarde heeft geen wettelijke status maar is een indicatieniveau voor het uitvoeren van aanvullend onderzoek.

De referentiewaarden voor grond zijn mede afhankelijk gesteld van het gehalte lutum (fractie <2µm) en organische stof. Dit betekent dat bij elk (verkennd) bodemonderzoek locatiespecifieke referentiewaarden dienen te worden berekend.

Ten aanzien van de resultaten van de toetsing wordt in voorliggend rapport de volgende terminologie gehanteerd:

- licht verhoogd gehalte: gehalte tussen de achtergrondwaarde/streefwaarde en tussenwaarde
- matig verhoogd gehalte: gehalte tussen de tussen- en interventiewaarde
- sterk verhoogd gehalte: gehalte gelijk of hoger dan de interventiewaarde

5.1.2 Lokale achtergrondwaarden

Naast landelijke toetsingswaarden zijn voor de onderzoekslocatie tevens lokale achtergrondwaarden vastgesteld (zie § 2.4). Voor grond en grondwater is zowel aan de landelijke referentiewaarden als aan de lokale achtergrondwaarden getoetst. Wanneer een parameter in het landelijke toetsingskader als een overschrijding moet worden aangemerkt maar de lokale achtergrondwaarde niet overschrijdt, wordt dit niet als een overschrijding beschouwd.

5.2 Grond

De analysecertificaten zijn weergegeven in bijlage 4. De resultaten zijn getoetst aan de achtergrondwaarden en interventiewaarden en weergegeven in bijlage 5. In de grond zijn geen van de onderzochte stoffen aangetoond in concentraties boven de betreffende (generieke) achtergrondwaarden.

5.3 Grondwater

De analysecertificaten zijn weergegeven in bijlage 4. De resultaten zijn getoetst aan de streef- en interventiewaarden en weergegeven in bijlage 5. In het grondwater zijn de navolgende verhogingen aangetoond:

Tabel 5.1 Verhoogde parameters grondwater

Grondwatermonster	> streefwaarde	> tussenwaarde	> interventiewaarde
B1	barium, cadmium [#] , zink [#]		

[#] overschrijdt lokale achtergrondwaarde niet

De boven de generieke achtergrondwaarden verhoogde gehalten aan cadmium en zink overschrijden de desbetreffende lokale achtergrondwaarden niet. Voor de parameter barium zijn (nog) geen lokale achtergrondwaarden opgesteld.

De overige onderzochte stoffen zijn niet aangetoond in concentraties boven de betreffende streefwaarden/detectielimiet.

De licht verhoogde concentratie aan barium in het grondwater heeft waarschijnlijk een natuurlijke oorsprong. In Noord Brabant komt, met name in de gebieden met een zandige ondergrond, een aantal zware metalen van nature in verhoogde concentraties in het grondwater voor. In deze gebieden welke veelal worden gekenmerkt door een lage zuurgraad en geringe adsorptiecapaciteit, is sprake van een relatief grote mobiliteit van zware metalen in de bodem. De aanwezigheid van deze verhoogde concentraties is gerelateerd aan deze geochemische/bodemkundige aspecten (samenstelling en textuur van de ondergrond), anderzijds kunnen wisselende fysische condities in/van de bodem (zoals temperatuur en zuurgraad) een rol spelen.

6 CONCLUSIES EN AANBEVELINGEN

In opdracht van dhr. Willems heeft Lankelma Geotechniek Zuid B.V. een verkennd bodemonderzoek uitgevoerd op een locatie aan de Heieind 6 te Hoogeloon, gemeente Bladel.

Aanleiding voor het onderzoek is de door de opdrachtgever voorgenomen nieuwbouw van een wellnesscentrum. Doel van het verkennd bodemonderzoek is het, middels een steekproef, vaststellen van de actuele bodemkwaliteit ter plaatse.

Het verkennd bodemonderzoek is uitgevoerd overeenkomstig de richtlijnen zoals beschreven in de Nederlandse norm NEN 5740:2009 "Strategie voor het uitvoeren van verkennd bodemonderzoek".

Tijdens de uitvoering van de veldwerkzaamheden is geen aanvullende informatie naar voren gekomen welke tot een aanpassing van de onderzoeksstrategie heeft geleid.

In onderstaande tabel zijn de aangetoonde overschrijdingen weergegeven:

Tabel 6.1 Aangeoonde overschrijdingen

Medium	Verontreinigingen	
	Parameter	Gehalte
<i>Bovengrond</i>		
MM1	-	-
<i>Ondergrond</i>		
MM2	-	-
<i>Grondwater</i>		
B1	barium, cadmium [#] , zink [#]	> streefwaarde

- geen overschrijding

[#] overschrijdt lokale achtergrondwaarde niet

De boven de generieke achtergrondwaarden verhoogde gehalten aan cadmium en zink overschrijden de desbetreffende lokale achtergrondwaarden niet. Voor de parameter barium zijn (nog) geen lokale achtergrondwaarden opgesteld.

Daar barium in het grondwater de desbetreffende streefwaarde overschrijdt dient de onderzoekshypothese "onverdacht" te worden verworpen.

Formeel gezien is de bodem op de locatie niet geheel vrij van bodemverontreiniging. Gezien de aard en mate van de aangetroffen verontreiniging is nader onderzoek niet noodzakelijk. Er bestaan uit bodemkwaliteitsoogpunt geen beperkingen ten aanzien van de geplande nieuwbouw. De gemeente is in deze echter het bevoegd gezag.

In het kader van dit onderzoek is geen specifiek onderzoek (conform NEN 5707) verricht naar het voorkomen van asbest in de grond. In de vrijkomende grond zijn echter geen aanwijzingen aangetroffen die zouden kunnen duiden op het voorkomen van asbesthoudende materialen.

Opgemerkt wordt dat een bodemonderzoek niet kan worden gebruikt voor het bepalen van de kwaliteit van een partij vrijkomende grond. Hiertoe dient formeel een partijkeuring uitgevoerd te worden.


Bijlage 1 : Regionale ligging locatie



Ligging onderzoekslocatie

Bijlage 2 : Situatietekening met boorlocaties

Heieind

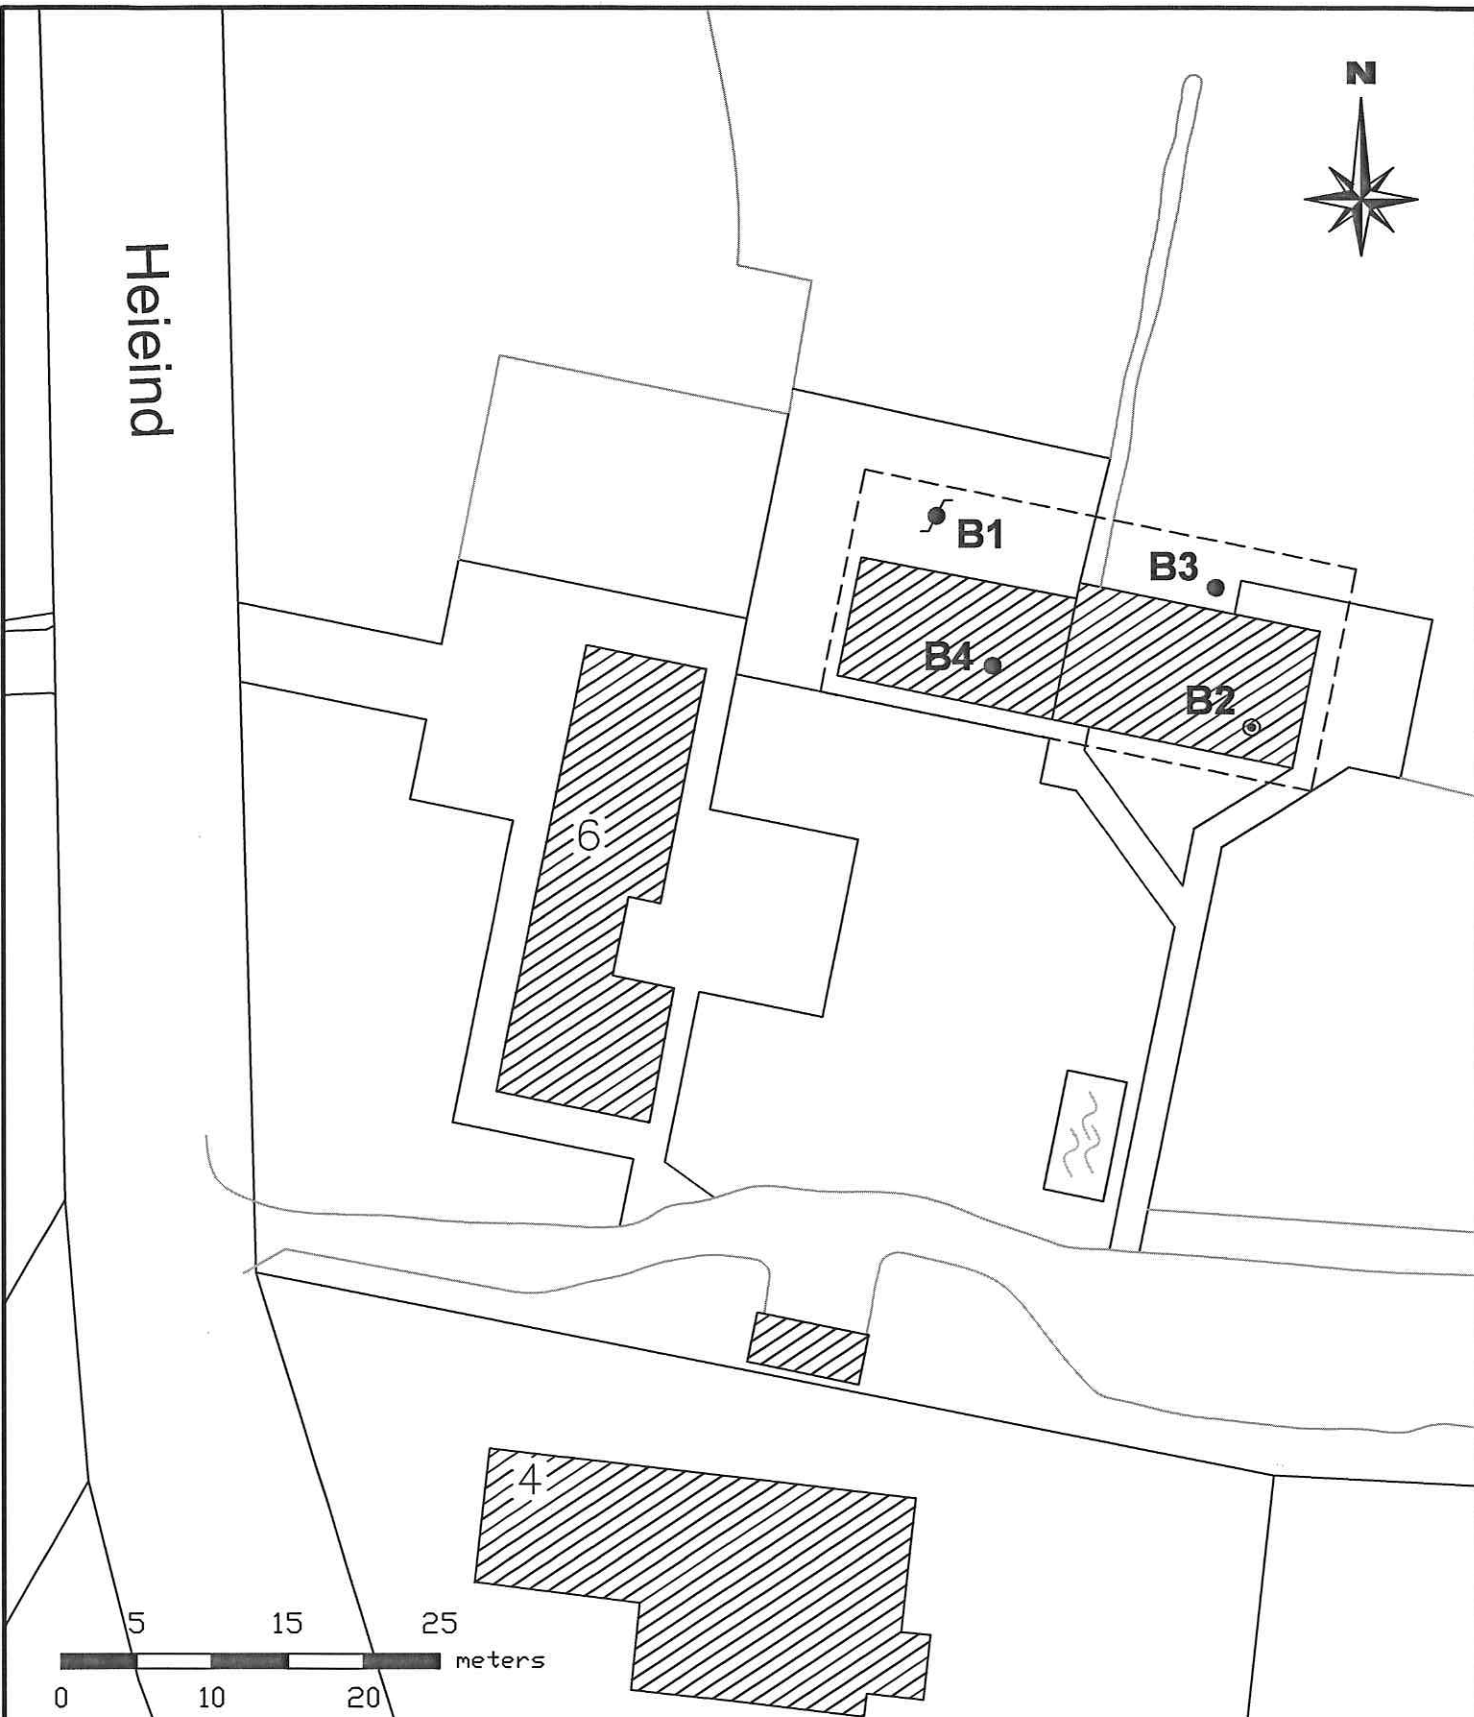

Legenda

- Peilbuis
- Grondboring 0,5 m-mv
- Grondboring 2,0 m-mv
- Onderzoeklocatie

**Situatietekening met
boorpunten**

Project: **Locatie aan het Heieind 6
te Hoogeloon**

Projectnr.:
63440

Bijlage:
2

get. SHA
d.d. 05-05-2010
proj.leid. CEC
formaat a4
schaal 1 : 500




Lankelma Geotechniek Zuid BV
Postbus 38
5688 ZG Oirschot
Tel. 0499-578520
Fax. 0499-578573
info@lankelma-zuid.nl
www.lankelma-zuid.nl

Bijlage 3 : Profielbeschrijvingen


B1

Datum: 29-04-2010
Opmerking:

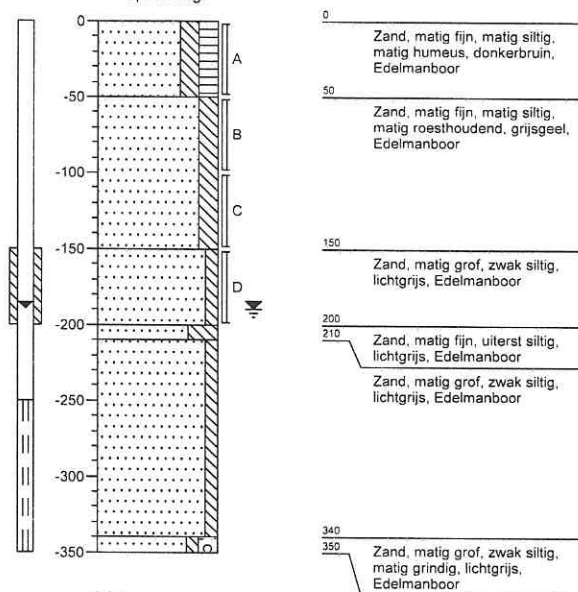


B3

Datum: 29-04-2010
Opmerking:

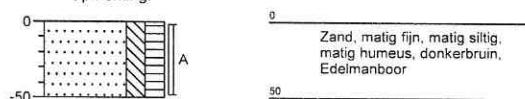


B2

Datum: 29-04-2010
Opmerking:

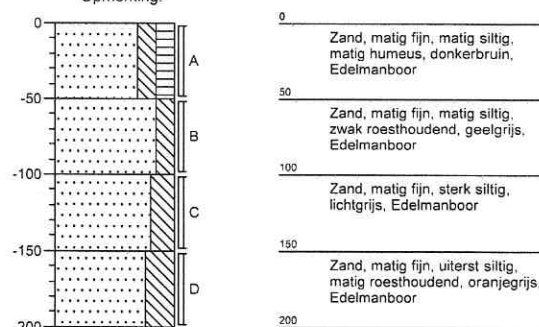

B4

Datum: 29-04-2010
Opmerking:

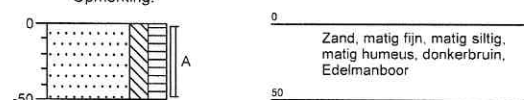

Legenda (conform NEN 5104)

grind

	Grind, siltig
	Grind, zwak zandig
	Grind, matig zandig
	Grind, sterk zandig
	Grind, uiterst zandig

zand

	Zand, kleiig
	Zand, zwak siltig
	Zand, matig siltig
	Zand, sterk siltig
	Zand, uiterst siltig

veen

	Veen, mineraalarm
	Veen, zwak kleiig
	Veen, sterk kleiig
	Veen, zwak zandig
	Veen, sterk zandig

klei

	Klei, zwak siltig
	Klei, matig siltig
	Klei, sterk siltig
	Klei, uiterst siltig
	Klei, zwak zandig
	Klei, matig zandig
	Klei, sterk zandig

leem

	Leem, zwak zandig
	Leem, sterk zandig

overige toevoegingen

	zwak humeus
	matig humeus
	sterk humeus
	zwak grindig
	matig grindig
	sterk grindig

geur

	geen geur
	zwakke geur
	matige geur
	sterke geur
	uiterste geur

olie

	geen olie-water reactie
	zwakke olie-water reactie
	matige olie-water reactie
	sterke olie-water reactie
	uiterste olie-water reactie

p.i.d.-waarde

	>0
	>1
	>10
	>100
	>1000
	>10000

monsters


	geroerd monster
	ongeroerd monster

overig

	bijzonder bestanddeel
	Gemiddeld hoogste grondwaterstand
	grondwaterstand
	Gemiddeld laagste grondwaterstand

	slib
	water

peilbuis

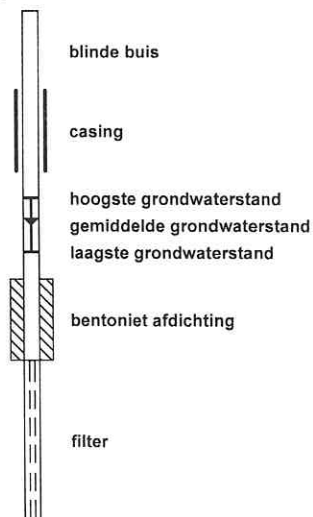

Bijlage 4 : Analysecertificaten grond en grondwater



Analyserapport

Lankelma Geo. Zuid BV
C.N.W. van Eck
Postbus 38
5688 ZG OIRSCHOT

Blad 1 van 5

Uw projectnaam : Hoogeloon, Heieind
Uw projectnummer : 63440
ALcontrol rapportnummer : 11556621, versie nummer: 1
Rapport verificatie nummer : 219C3254

Rotterdam, 07-05-2010

Geachte heer/mevrouw,

Hierbij ontvangt u de analyse resultaten van het laboratoriumonderzoek ten behoeve van uw project 63440. Het onderzoek werd uitgevoerd conform uw opdracht. De gerapporteerde resultaten hebben uitsluitend betrekking op de geteste monsters. De door u aangegeven omschrijvingen voor de monsters en het project zijn overgenomen in dit analyserapport.

Het onderzoek is, met uitzondering van eventueel uitbesteed onderzoek, uitgevoerd door ALcontrol Laboratories, gevestigd aan de Steenhouwerstraat 15 in Rotterdam (NL).

Dit analyserapport bestaat inclusief bijlagen uit 5 pagina's. Alle bijlagen maken onlosmakelijk onderdeel uit van het rapport. Alleen vermenigvuldiging van het hele rapport is toegestaan.

Uitgebreide informatie over de door ons gehanteerde analysemethoden kunt u terugvinden in onze informatiegids.

Mocht u vragen en/of opmerkingen hebben naar aanleiding van dit rapport, bijvoorbeeld als u nadere informatie nodig heeft over de meetonzekerheid van de analyseresultaten in dit rapport, dan verzoeken wij u vriendelijk contact op te nemen met de afdeling Customer Support.

Wij vertrouwen er op u met deze informatie van dienst te zijn.

Hoogachtend,



R. van Duin
Laboratory Manager



Lankelma Geo. Zuid BV
C.N.W. van Eck

Analyserapport

Blad 2 van 5

Projectnaam Hoogeloon, Heieind
Projectnummer 63440
Rapportnummer 11556621 - 1

Orderdatum 29-04-2010
Startdatum 29-04-2010
Rapportagedatum 07-05-2010

Analyse	Eenheid	Q	001	002
droge stof	gew.-%	S	93.8	89.5
gewicht artefacten	g	S	<1	<1
aard van de artefacten	g	S	geen	geen
organische stof (gloeiverlies)	% vd DS	S	1.5	0.7
KORRELGROOTTEVERDELING				
lutum (bodem)	% vd DS	S	1.9	5.8
METALEN				
barium	mg/kgds	S	<20	<20
cadmium	mg/kgds	S	<0.35	<0.35
kobalt	mg/kgds	S	<3	<3
koper	mg/kgds	S	<10	<10
kwik	mg/kgds	S	<0.10	<0.10
lood	mg/kgds	S	<13	<13
molybdeen	mg/kgds	S	<1.5	<1.5
nikkel	mg/kgds	S	<5	5.6
zink	mg/kgds	S	31	<20
POLYCYCLISCHE AROMATISCHE KOOLWATERSTOFFEN				
naftaleen	mg/kgds	S	<0.01	<0.01
fenantreen	mg/kgds	S	0.06	<0.01
antraceen	mg/kgds	S	<0.01	<0.01
fluoranteen	mg/kgds	S	0.16	<0.01
benzo(a)antraceen	mg/kgds	S	0.06	<0.01
chryseen	mg/kgds	S	0.08	<0.01
benzo(k)fluoranteen	mg/kgds	S	0.04	<0.01
benzo(a)pyreen	mg/kgds	S	0.06	<0.01
benzo(ghi)peryleen	mg/kgds	S	0.05	<0.01
indeno(1,2,3-cd)pyreen	mg/kgds	S	0.05	<0.01
pak-totaal (10 van VROM) (0.7 factor)	mg/kgds	S	0.57 ¹⁾	0.07 ¹⁾
POLYCHLOORBIFENYLEN (PCB)				
PCB 28	µg/kgds	S	<1	<1
PCB 52	µg/kgds	S	<1	<1
PCB 101	µg/kgds	S	<1	<1
PCB 118	µg/kgds	S	<1	<1

De met S gemerkte analyses zijn geaccrediteerd en vallen onder de AS3000 erkenning door de ministeries VROM en V&W. Overige accreditaties zijn gemerkt met een Q.

Nummer	Monstersoort	Monsterspecificatie
001	Grond (AS3000)	MM1 B1 (0-50) B3 (0-50) B4 (0-50) B2 (0-50)
002	Grond (AS3000)	MM2 B1 (50-100) B1 (100-150) B1 (150-200) B2 (50-100) B2 (100-150) B2 (150-200)



Lankelma Geo. Zuid BV
C.N.W. van Eck

Analyserapport

Blad 3 van 5

Projectnaam Hoogeloon, Heieind
Projectnummer 63440
Rapportnummer 11556621 - 1

Orderdatum 29-04-2010
Startdatum 29-04-2010
Rapportagedatum 07-05-2010

Analyse	Eenheid	Q	001	002
PCB 138	µg/kgds	S	<1	<1
PCB 153	µg/kgds	S	<1	<1
PCB 180	µg/kgds	S	<1	<1
som PCB (7) (0.7 factor)	µg/kgds	S	4.9 ¹⁾	4.9 ¹⁾
<i>MINERALE OLIE</i>				
fractie C10 - C12	mg/kgds		<5	<5
fractie C12 - C22	mg/kgds		<5	<5
fractie C22 - C30	mg/kgds		<5	<5
fractie C30 - C40	mg/kgds		<5	<5
totaal olie C10 - C40	mg/kgds	S	<20	<20

De met S gemerkte analyses zijn geaccrediteerd en vallen onder de AS3000 erkenning door de ministeries VROM en V&W. Overige accreditaties zijn gemerkt met een Q.

Nummer	Monstersoort	Monsterspecificatie
001	Grond (AS3000)	MM1 B1 (0-50) B3 (0-50) B4 (0-50) B2 (0-50)
002	Grond (AS3000)	MM2 B1 (50-100) B1 (100-150) B1 (150-200) B2 (50-100) B2 (100-150) B2 (150-200)



Lankelma Geo. Zuid BV
C.N.W. van Eck

Analyserapport

Blad 4 van 5

Projectnaam Hoogeloon, Heieind
Projectnummer 63440
Rapportnummer 11556621 - 1

Orderdatum 29-04-2010
Startdatum 29-04-2010
Rapportagedatum 07-05-2010

Monster beschrijvingen

- | | | |
|-----|---|--|
| 001 | * | De monstervoorbehandeling en analyses zijn uitgevoerd conform Accreditatieschema AS3000, dit geldt alleen voor de analyses die worden gerapporteerd met het "S" kenmerk. |
| | | |
| 002 | * | De monstervoorbehandeling en analyses zijn uitgevoerd conform Accreditatieschema AS3000, dit geldt alleen voor de analyses die worden gerapporteerd met het "S" kenmerk. |

Voetnoten

- | | |
|---|---|
| 1 | De sommatie na verrekening van de 0.7 factor conform AS3000 |
|---|---|



Lankelma Geo. Zuid BV
C.N.W. van Eck

Analyserapport

Blad 5 van 5

Projectnaam Hoogeloon, Heieind
Projectnummer 63440
Rapportnummer 11556621 - 1

Orderdatum 29-04-2010
Startdatum 29-04-2010
Rapportagedatum 07-05-2010

Analyse	Monstersoort	Relatie tot norm
droge stof	Grond (AS3000)	Grond: gelijkwaardig aan NEN-ISO 11465, conform CMA/2/III/A.1 Grond (AS3000): conform AS3010-2
gewicht artefacten	Grond (AS3000)	Conform AS3000, NEN 5709
aard van de artefacten	Grond (AS3000)	Idem
organische stof (gloeiverlies)	Grond (AS3000)	Grond/Puin: gelijkwaardig aan NEN 5754. Grond (AS3000): conform AS3010
lutum (bodem)	Grond (AS3000)	Grond: eigen methode. Grond (AS3000): conform AS3010-4
barium	Grond (AS3000)	Conform AS3010-5, NEN 6961 (ontsluiting) en NEN 6966 (meting)
cadmium	Grond (AS3000)	Idem
kobalt	Grond (AS3000)	Idem
koper	Grond (AS3000)	Idem
kwik	Grond (AS3000)	Conform AS3010-5, NEN 6961 (ontsluiting) en NEN-ISO 16772 (meting)
lood	Grond (AS3000)	Conform AS3010-5, NEN 6961 (ontsluiting) en NEN 6966 (meting)
molybdeen	Grond (AS3000)	Idem
nikkel	Grond (AS3000)	Idem
zink	Grond (AS3000)	Idem
naftaleen	Grond (AS3000)	Conform AS3010-6
fenantreen	Grond (AS3000)	Idem
antraceen	Grond (AS3000)	Idem
fluoranteen	Grond (AS3000)	Idem
benzo(a)antraceen	Grond (AS3000)	Idem
chryseen	Grond (AS3000)	Idem
benzo(k)fluoranteen	Grond (AS3000)	Idem
benzo(a)pyreen	Grond (AS3000)	Idem
benzo(ghi)peryleen	Grond (AS3000)	Idem
indeno(1,2,3-cd)pyreen	Grond (AS3000)	Idem
pak-totaal (10 van VROM) (0.7 factor)	Grond (AS3000)	Idem
PCB 28	Grond (AS3000)	Conform AS3010-8
PCB 52	Grond (AS3000)	Idem
PCB 101	Grond (AS3000)	Idem
PCB 118	Grond (AS3000)	Idem
PCB 138	Grond (AS3000)	Idem
PCB 153	Grond (AS3000)	Idem
PCB 180	Grond (AS3000)	Idem
som PCB (7) (0.7 factor)	Grond (AS3000)	Idem
totaal olie C10 - C40	Grond (AS3000)	Conform AS3010-7

Monster	Barcode	Aanlevering	Monstername	Verpakking
001	Y2532440	03-05-2010	29-04-2010	ALC201
001	Y2532562	03-05-2010	29-04-2010	ALC201
001	Y2532572	03-05-2010	29-04-2010	ALC201
001	Y2532575	03-05-2010	29-04-2010	ALC201
002	Y2532502	03-05-2010	29-04-2010	ALC201
002	Y2532533	03-05-2010	29-04-2010	ALC201
002	Y2532534	03-05-2010	29-04-2010	ALC201
002	Y2532561	03-05-2010	29-04-2010	ALC201
002	Y2532573	03-05-2010	29-04-2010	ALC201
002	Y2532576	03-05-2010	29-04-2010	ALC201



Analyserapport

Lankelma Geo. Zuid BV
C.N.W. van Eck
Postbus 38
5688 ZG OIRSCHOT

Blad 1 van 5

Uw projectnaam : Hoogeloon, Heieind
Uw projectnummer : 63440
ALcontrol rapportnummer : 11559178, versie nummer: 1
Rapport verificatie nummer : PU3XY11M

Rotterdam, 14-05-2010

Geachte heer/mevrouw,

Hierbij ontvangt u de analyse resultaten van het laboratoriumonderzoek ten behoeve van uw project 63440. Het onderzoek werd uitgevoerd conform uw opdracht. De gerapporteerde resultaten hebben uitsluitend betrekking op de geteste monsters. De door u aangegeven omschrijvingen voor de monsters en het project zijn overgenomen in dit analyserapport.

Het onderzoek is, met uitzondering van eventueel uitbesteed onderzoek, uitgevoerd door ALcontrol Laboratories, gevestigd aan de Steenhouwerstraat 15 in Rotterdam (NL).

Dit analyserapport bestaat inclusief bijlagen uit 5 pagina's. Alle bijlagen maken onlosmakelijk onderdeel uit van het rapport. Alleen vermenigvuldiging van het hele rapport is toegestaan.

Uitgebreide informatie over de door ons gehanteerde analysemethoden kunt u terugvinden in onze informatiegids.

Mocht u vragen en/of opmerkingen hebben naar aanleiding van dit rapport, bijvoorbeeld als u nadere informatie nodig heeft over de meetonzekerheid van de analyseresultaten in dit rapport, dan verzoeken wij u vriendelijk contact op te nemen met de afdeling Customer Support.

Wij vertrouwen er op u met deze informatie van dienst te zijn.

Hoogachtend,


R. van Duin
Laboratory Manager



Lankelma Geo. Zuid BV
C.N.W. van Eck

Analyserapport

Blad 2 van 5

Projectnaam Hoogeloon, Heieind
Projectnummer 63440
Rapportnummer 11559178 - 1

Orderdatum 07-05-2010
Startdatum 07-05-2010
Rapportagedatum 14-05-2010

Analyse	Eenheid	Q	001
---------	---------	---	-----

METALEN

barium	µg/l	S	120
cadmium	µg/l	S	1.2
kobalt	µg/l	S	5.4
koper	µg/l	S	<15
kwik	µg/l	S	<0.05
lood	µg/l	S	<15
molybdeen	µg/l	S	<3.6
nikkel	µg/l	S	<15
zink	µg/l	S	260

VLUCHTIGE AROMATEN

benzeen	µg/l	S	<0.2
tolueen	µg/l	S	<0.3
ethylbenzeen	µg/l	S	<0.3
o-xyleen	µg/l	S	<0.1
p- en m-xyleen	µg/l	S	<0.2
xylenen	µg/l	S	<0.3
xylenen (0.7 factor)	µg/l	S	0.21
styreen	µg/l	S	<0.3
naftaleen	µg/l	S	<0.05

GEHALOGENEERDE KOOLWATERSTOFFEN

1,1-dichloorethaan	µg/l	S	<0.6
1,2-dichloorethaan	µg/l	S	<0.6
1,1-dichlooretheen	µg/l	S	<0.1
cis-1,2-dichlooretheen	µg/l	S	<0.1
trans-1,2-dichlooretheen	µg/l	S	<0.1
som (cis,trans) 1,2-dichloorethenen (0.7 factor)	µg/l	S	0.14
dichloormethaan	µg/l	S	<0.2
1,1-dichloorpropaan	µg/l	S	<0.25
1,2-dichloorpropaan	µg/l	S	<0.25
1,3-dichloorpropaan	µg/l	S	<0.25
som dichloorpropanen (0.7 factor)	µg/l	S	0.53
tetrachlooretheen	µg/l	S	<0.1
tetrachloormethaan	µg/l	S	<0.1
1,1,1-trichloorethaan	µg/l	S	<0.1
1,1,2-trichloorethaan	µg/l	S	<0.1

De met S gemerkte analyses zijn geaccrediteerd en vallen onder de AS3000 erkenning door de ministeries VROM en V&W. Overige accreditaties zijn gemerkt met een Q.

Nummer	Monstersoort	Monsterspecificatie
--------	--------------	---------------------

001	Grondwater (AS3000)	B1-1-1 B1 (250-350)
-----	------------------------	---------------------

Paraaf :



Lankelma Geo. Zuid BV
C.N.W. van Eck

Analyserapport

Blad 3 van 5

Projectnaam Hoogeloon, Heieind
Projectnummer 63440
Rapportnummer 11559178 - 1

Orderdatum 07-05-2010
Startdatum 07-05-2010
Rapportagedatum 14-05-2010

Analyse	Eenheid	Q	001
trichlooretheen	µg/l	S	<0.6
chloroform	µg/l	S	<0.6
vinylchloride	µg/l	S	<0.1
tribroommethaan	µg/l	S	<0.2
<i>MINERALE OLIE</i>			
fractie C10 - C12	µg/l		<25
fractie C12 - C22	µg/l		<25
fractie C22 - C30	µg/l		<25
fractie C30 - C40	µg/l		<25
totaal olie C10 - C40	µg/l	S	<100

De met S gemerkte analyses zijn geaccrediteerd en vallen onder de AS3000 erkenning door de ministeries VROM en V&W. Overige accreditaties zijn gemerkt met een Q.

Nummer	Monstersoort	Monsterspecificatie
001	Grondwater (AS3000)	B1-1-1 B1 (250-350)



Lankelma Geo. Zuid BV
C.N.W. van Eck

Analyserapport

Blad 4 van 5

Projectnaam Hoogeloon, Heieind
Projectnummer 63440
Rapportnummer 11559178 - 1

Orderdatum 07-05-2010
Startdatum 07-05-2010
Rapportagedatum 14-05-2010

Monster beschrijvingen

001 * De monstervoorbehandeling en analyses zijn uitgevoerd conform Accreditatieschema AS3000, dit geldt alleen voor de analyses die worden gerapporteerd met het "S" kenmerk.



Lankelma Geo. Zuid BV
C.N.W. van Eck

Analyserapport

Blad 5 van 5

Projectnaam Hoogeloon, Heieind
Projectnummer 63440
Rapportnummer 11559178 - 1

Orderdatum 07-05-2010
Startdatum 07-05-2010
Rapportagedatum 14-05-2010

Analyse	Monstersoort	Relatie tot norm
barium	Grondwater (AS3000)	Conform AS3110-3 en Conform NEN 6966 (meting conform NEN-EN-ISO 11885)
cadmium	Grondwater (AS3000)	Idem
kobalt	Grondwater (AS3000)	Idem
koper	Grondwater (AS3000)	Idem
kwik	Grondwater (AS3000)	Conform AS3110-3 en conform NEN-EN-ISO 17852
lood	Grondwater (AS3000)	Conform AS3110-3 en Conform NEN 6966 (meting conform NEN-EN-ISO 11885)
molybdeen	Grondwater (AS3000)	Idem
nikkel	Grondwater (AS3000)	Idem
zink	Grondwater (AS3000)	Idem
benzeen	Grondwater (AS3000)	Conform AS3130-1
tolueen	Grondwater (AS3000)	Idem
ethylbenzeen	Grondwater (AS3000)	Idem
o-xyleen	Grondwater (AS3000)	Idem
p- en m-xyleen	Grondwater (AS3000)	Idem
xylenen	Grondwater (AS3000)	Idem
xylenen (0.7 factor)	Grondwater (AS3000)	Conform AS3130-1
styreen	Grondwater (AS3000)	Conform AS3130-1
naftaleen	Grondwater (AS3000)	Idem
1,1-dichloorethaan	Grondwater (AS3000)	Idem
1,2-dichloorethaan	Grondwater (AS3000)	Idem
1,1-dichlooretheen	Grondwater (AS3000)	Idem
cis-1,2-dichlooretheen	Grondwater (AS3000)	Idem
trans-1,2-dichlooretheen	Grondwater (AS3000)	Idem
som (cis,trans) 1,2-dichloorethenen (0.7 factor)	Grondwater (AS3000)	Idem
dichloormethaan	Grondwater (AS3000)	Idem
1,1-dichloorpropan	Grondwater (AS3000)	Idem
1,2-dichloorpropan	Grondwater (AS3000)	Idem
1,3-dichloorpropan	Grondwater (AS3000)	Idem
som dichloorpropanen (0.7 factor)	Grondwater (AS3000)	Idem
tetrachlooretheen	Grondwater (AS3000)	Idem
tetrachloormethaan	Grondwater (AS3000)	Idem
1,1,1-trichloorethaan	Grondwater (AS3000)	Idem
1,1,2-trichloorethaan	Grondwater (AS3000)	Idem
trichlooretheen	Grondwater (AS3000)	Idem
chloroform	Grondwater (AS3000)	Idem
vinylchloride	Grondwater (AS3000)	Idem
tribroommethaan	Grondwater (AS3000)	Idem
totaal olie C10 - C40	Grondwater (AS3000)	Conform AS3110-5

Monster	Barcode	Aanlevering	Monstername	Verpakking
001	B0966100	07-05-2010	07-05-2010	ALC204
001	G8063848	07-05-2010	07-05-2010	ALC236
001	G8063849	07-05-2010	07-05-2010	ALC236

Bijlage 5 : Toetsingstabellen grond en grondwater

Tabel: Analyseresultaten grond (as3000) monsters (gehalten in mg/kgds, tenzij anders aangegeven)

monstercode monster	MM1 1	AW	1/2(AW+I)	I	AS3000 EIS
droge stof(gew.-%)	93,8 --				
organische stof (gloeiverlies)(% vd DS)	1,5 --				
KORRELGROOTTEVERDELING					
lutum (bodem)(% vd DS)	1,9 --				
METALEN					
barium ⁺	<20			237	49
cadmium	<0,35	0,35	4,0	7,6	0,35
kobalt	<3	4,3	29	54	4,3
koper	<10	19	56	92	19
kwik	<0,10	0,10	13	25	0,10
lood	<13	32	184	337	32
molybdeen	<1,5	1,5	96	190	1,5
nikkel	<5	12	23	34	12
zink	31	59	181	303	59
POLYCYCLISCHE AROMATISCHE KOOLWATERSTOFFEN					
pak-totaal (10 van VROM) (0.7 factor)	0,57	1,5	21	40	1,0
POLYCHLOORBIFENYLEN (PCB)					
som PCB (7) (0.7 factor)(µg/kgds)	4,9 ^a	4,0	102	200	9,8
MINERALE OLIE					
totaal olie C10 - C40	<20	38	519	1000	38

Monstercode en monstertraject:

¹ MM1 B1 (0-50) B3 (0-50) B4 (0-50) B2 (0-50)

De resultaten zijn voor de interventiewaarde getoetst aan de toetsingswaarden zoals vermeld in de Circulaire Bodemsanering 2009, Staatscourant 67, 7 april 2009 en voor de achtergrondwaarden aan het Besluit Bodemkwaliteit, Staatscourant 20 december 2007, Nr. 247. Tevens zijn de volgende wijzigingen doorgevoerd: De gewijzigde grenswaarden van een aantal OCB (per 30-07-2008) (www.Senternovem.nl) en de wijziging in de Staatscourant 67 van 7 april 2009.

De gehalten die de betreffende toetsingswaarden overschrijden zijn als volgt geclassificeerd:

- * het gehalte is groter dan de achtergrondwaarde en kleiner dan of gelijk aan het gemiddelde van de achtergrond- en interventiewaarde
- ** het gehalte is groter dan het gemiddelde van de achtergrond- en interventiewaarde en kleiner dan of gelijk aan de interventiewaarde
- *** het gehalte is groter dan de interventiewaarde
- geen toetsingswaarde voor opgesteld
- niet geanalyseerd
- # verhoogde rapportagegrens, voor meer informatie zie analysecertificaat
- AS3000 laboratoriumanalyses voor grond-, waterbodem- en grondwater; onderzoekgrondprotocollen 3010 t/m 3090 versie 4,25 juni 2008.
- ^a gecorrigeerd gehalte is groter dan of gelijk aan de achtergrondwaarde (of geen achtergrondwaarde voor opgesteld), maar wel kleiner dan de AS3000 rapportagegrens-eis, dus mag verondersteld worden kleiner dan de achtergrondwaarde te zijn.
- ^b gecorrigeerd gehalte is groter dan de achtergrondwaarde (of geen achtergrondwaarde voor opgesteld), en groter dan de AS3000 rapportagegrens-eis.
- ⁺ De Interventiewaarde voor Barium geldt alleen voor die situaties waarbij duidelijk sprake is van antropogene verontreiniging.

De achtergrond- en interventiewaarden zijn afhankelijk van de bodemsamenstelling. Voor de toetsing is gebruik gemaakt van de volgende samenstelling: lutum 1.9%; humus 1.5%. (Als humus/lutum niet is gemeten geldt een default waarde van lutum = 25% en organische stof = 10%.)

Tabel: Analyseresultaten grond (as3000) monsters (gehalten in mg/kgds, tenzij anders aangegeven)

monstercode	MM2	AW	1/2(AW+I)	I	AS3000
monster	1				EIS
droge stof(gew.-%)	89,5 --				
organische stof (gloeiverlies)(% vd DS)	0,7 --				
KORRELGROOTTEVERDELING					
lutum (bodem)(% vd DS)	5,8 --				
METALEN					
barium ⁺	<20			350	72
cadmium	<0,35	0,37	4,2	8,0	0,37
kobalt	<3	6,0	41	77	6,0
koper	<10	22	63	104	22
kwik	<0,10	0,11	13	27	0,11
lood	<13	34	197	360	34
molybdeen	<1,5	1,5	96	190	1,5
nikkel	5,6	16	30	45	16
zink	<20	70	216	362	70
POLYCYCLISCHE AROMATISCHE KOOLWATERSTOFFEN					
pak-totaal (10 van VROM) (0.7 factor)	0,07	1,5	21	40	1,0
POLYCHLOORBIFENYLEN (PCB)					
som PCB (7) (0.7 factor)(µg/kgds)	4,9 ^a	4,0	102	200	9,8
MINERALE OLIE					
totaal olie C10 - C40	<20	38	519	1000	38

Monstercode en monstertraject:

¹ MM2 B1 (50-100) B1 (100-150) B1 (150-200) B2 (50-100) B2 (100-150) B2 (150-200)

De resultaten zijn voor de interventiewaarde getoetst aan de toetsingswaarden zoals vermeld in de Circulaire Bodemsanering 2009, Staatscourant 67, 7 april 2009 en voor de achtergrondwaarden aan het Besluit Bodemkwaliteit, Staatscourant 20 december 2007, Nr. 247. Tevens zijn de volgende wijzigingen doorgevoerd: De gewijzigde grenswaarden van een aantal OCB (per 30-07-2008) (www.Senternovem.nl) en de wijziging in de Staatscourant 67 van 7 april 2009.

De gehalten die de betreffende toetsingswaarden overschrijden zijn als volgt geclassificeerd:

- * het gehalte is groter dan de achtergrondwaarde en kleiner dan of gelijk aan het gemiddelde van de achtergrond- en interventiewaarde
- ** het gehalte is groter dan het gemiddelde van de achtergrond- en interventiewaarde en kleiner dan of gelijk aan de interventiewaarde
- *** het gehalte is groter dan de interventiewaarde
- geen toetsingswaarde voor opgesteld
- niet geanalyseerd
- # verhoogde rapportagegrens, voor meer informatie zie analysecertificaat
- AS3000 laboratoriumanalyses voor grond-, waterbodem- en grondwater; onderzoekgrondprotocollen 3010 t/m 3090 versie 4, 25 juni 2008.
- ^a gecorrigeerd gehalte is groter dan of gelijk aan de achtergrondwaarde (of geen achtergrondwaarde voor opgesteld), maar wel kleiner dan de AS3000 rapportagegrens-eis, dus mag verondersteld worden kleiner dan de achtergrondwaarde te zijn.
- ^b gecorrigeerd gehalte is groter dan de achtergrondwaarde (of geen achtergrondwaarde voor opgesteld), en groter dan de AS3000 rapportagegrens-eis.
- * De Interventiewaarde voor Barium geldt alleen voor die situaties waarbij duidelijk sprake is van antropogene verontreiniging.

De achtergrond- en interventiewaarden zijn afhankelijk van de bodemsamenstelling. Voor de toetsing is gebruik gemaakt van de volgende samenstelling: lutum 5.8%; humus 0.7%. (Als humus/lutum niet is gemeten geldt een default waarde van lutum = 25% en organische stof = 10%.)

Tabel: Analyseresultaten grondwater (as3000) monsters (gehalten in µg/l, tenzij anders aangegeven)

monstercode	B1	S	1/2(S+I)	I	AS3000 EIS
monster	1				
METALEN					
barium	120 *	50	338	625	50
cadmium	1,2 *	0,40	3,2	6,0	0,80
kobalt	5,4	20	60	100	20
koper	<15	15	45	75	15
kwik	<0,05	0,050	0,18	0,30	0,050
lood	<15	15	45	75	15
molybdeen	<3,6	5,0	152	300	5,0
nikkel	<15	15	45	75	15
zink	260 *	65	432	800	65
VLUCHTIGE AROMATEN					
benzeen	<0,2	0,20	15	30	0,20
tolueen	<0,3	7,0	504	1000	7,0
ethylbenzeen	<0,3	4,0	77	150	4,0
xylenen	<0,3 --	0,20	35	70	0,30
xylenen (0.7 factor)	0,21 ^a	0,20	35	70	0,21
styreen	<0,3	6,0	153	300	6,0
naftaleen	<0,05 ^a	0,01	35	70	0,050
GEHALOGENEERDE KOOLWATERSTOFFEN					
1,1-dichloorethaan	<0,6	7,0	454	900	7,0
1,2-dichloorethaan	<0,6	7,0	204	400	7,0
1,1-dichlooretheen	<0,1 ^a	0,01	5,0	10	0,10
som (cis,trans) 1,2-dichloorethenen (0.7 factor)	0,14 ^a	0,01	10	20	0,20
dichloormethaan	<0,2 ^a	0,01	500	1000	0,20
som dichloorpropanen (0.7 factor)	0,53	0,80	40	80	0,52
tetrachlooretheen	<0,1 ^a	0,01	20	40	0,10
tetrachloormethaan	<0,1 ^a	0,01	5,0	10	0,10
1,1,1-trichloorethaan	<0,1 ^a	0,01	150	300	0,10
1,1,2-trichloorethaan	<0,1 ^a	0,01	65	130	0,10
trichlooretheen	<0,6	24	262	500	24
chloroform	<0,6	6,0	203	400	6,0
vinylchloride	<0,1 ^a	0,01	2,5	5,0	0,20
tribroommethaan	<0,2			630	2,0
MINERALE OLIE					
totaal olie C10 - C40	<100 ^a	50	325	600	100

Monstercode en monstertraject:

1 B1 (250-350)

De resultaten zijn getoetst aan de toetsingswaarden zoals vermeld Circulaire Bodemsanering 2009, Staatscourant 67, 7 april 2009.

De gehalten die de betreffende toetsingswaarden overschrijden zijn als volgt geclassificeerd:

- * het gehalte is groter dan de streefwaarde en kleiner dan of gelijk aan het gemiddelde van de streef- en interventiewaarde
- ** het gehalte is groter dan het gemiddelde van de streef- en interventiewaarde en kleiner dan of gelijk aan de interventiewaarde
- *** het gehalte is groter dan de interventiewaarde
- geen toetsingswaarde voor opgesteld
- niet geanalyseerd
- # verhoogde rapportagegrens, voor meer informatie zie analysecertificaat
- AS3000 laboratoriumanalyses voor grond-, waterbodem- en grondwateronderzoek; grondwaterprotocollen 3110 t/m 3190 versie 3,25 juni 2008.
- ^a gecorrigeerd gehalte is groter dan of gelijk aan de streefwaarde (of geen streefwaarde voor opgesteld), maar wel kleiner dan de AS3000 rapportagegrens-eis, dus mag verondersteld worden kleiner dan de streefwaarde te zijn.
- ^b gecorrigeerd gehalte is groter dan de streefwaarde (of geen streefwaarde voor opgesteld), en groter dan de AS3000 rapportagegrens-eis.

Bijlage 6 : Fotorapportage



Bijlage 7 : Rapportageformulier veldwerk

	Formulier veldwerk Lankelma Geotechniek Zuid	
	Documentnummer: F.11.01.03	Paginanummer: 1
	Revisiedatum: 20-07-2009	Vorige revisie: -



Projectgegevens

Projectnummer

Locatie

Plaats

Werkzaamheden (aanvinken)

☐ Onder certificaat van de BRL SIKB 2000 Veldwerk bij milieuhygiënisch bodemonderzoek

- protocol 2001 boorprofielen, monsternamen grond en plaatsen peilbuizen
- protocol 2002 monsternamen grondwater
- protocol 2003 waterbodemonderzoek
- protocol 2006 mechanisch boren
- protocol 2018 monsternamen asbest in bodem

Tevens onder certificaat van de

☐ BRL SIKB 6000 Milieukundige begeleiding van sanering

- protocol 6001 conventioneel en/of grondwater

Functiescheiding

Lankelma Geotechniek Zuid B.V. is een onafhankelijk adviesbureau en is geen eigenaar van het terrein waar de werkzaamheden zijn uitgevoerd. De werkzaamheden zijn onafhankelijk van de opdrachtgever uitgevoerd waarbij geen kritische afwijkingen zijn opgetreden.

Uitvoerenden

Naam (aanvinken)	Geregistreerd voor protocollen	Uitvoeringsdata	Paraaf
☒ L. Verbeek	2001	29-9-10	
	2002		
	2003		
	2018		
	(in opleiding) 6001		
☐ C.C.A. van der Vleuten	2001		
	2002		
	6001		
☒ W.J.A. Henraath	2001	7-5-10	
	2002		
	2003		
	2018		
☐ T. Verbakel	2001		
	2002		
☐ W. Vogels	(in opleiding) 2001		
	(in opleiding) 2002		
☐ A. Koolsbergen	(in opleiding) 2002		
	(in opleiding) 2006		
☐ P. Goes	(in opleiding) 2006		
☐ P. Antonius	(in opleiding) 2006		
☒ D. Maas	2002	07-05-10	

Formulier opnemen in bijlage rapport

Gemeente Bladel
afdeling Milieu en Bouwen
t.a.v. de heer T. van Rijssel
Postbus 11
5530 AA BLADEL

Gemeente Bladel		
Briefnr.:		
Ingek. d.d.: 30 JUN 2010		
Beh. afd.:	Ontv. bev.	Afged.
<i>VRM</i>		

VERZONDEN

29 JUN 2010

uw kenmerk
SRE MD-VR 2010.113

uw brief van
22 juni 2010

ons kenmerk
GEM/10-171720/MK/HvB

datum
29 juni 2010

onderwerp
beoordelen VO
Heieind 6 te Hoogeloon

projectnummer
489244

doorkiesnummer
040 259 46 40

Geachte heer Van Rijssel,

Op uw verzoek is de rapportage beoordeeld van het verkennend bodemonderzoek dat is uitgevoerd op het perceel Heieind 6 te Hoogeloon. Het onderzoek is uitgevoerd door Lankelma Geotechniek Zuid BV (projectnummer 63440, 11 juni 2010) en dient als bodemtoets bij de aanvraag van een bouwvergunning.

De opzet en uitvoering van het onderzoek voldoen aan de NEN 5740 en het beleid van de gemeente Bladel. Het onderhavige bodemonderzoek is uitgevoerd in verband met de aanvraag voor en bouwvergunning. Uit het onderzoek komt naar voren dat het grondwater licht verontreinigd is met barium, cadmium en zink. De achtergrondwaarden van de gemeente Bladel worden niet overschreden.

Naar aanleiding van de inhoud van de rapportage van het verkennend onderzoek kan worden geconcludeerd, dat de gesteldheid van de bodem van het desbetreffende terrein **geen belemmering** vormt voor verlening van de bouwvergunning.

Voor nadere informatie kunt u contact opnemen met Hanneke van Breugel via bovenstaand telefoonnummer.

Met vriendelijke groet,


ing. J.J.M. de Rooij

Formulier 'Historische toets t.b.v. vrijstelling bodemonderzoek'

GEGEVENS PROJECTLOCATIE	
Adres	Heieind 6
Postcode en plaats	5528NT Hoogeloon
Kadastrale gegevens	gemeente: Hoogeloon nummers: 344, 393 sectie: K
Naam eigenaar	
Adres eigenaar	Heieind 6
Postcode en plaats	5528NT Hoogeloon
Telefoonnummer	0497682133
Kwaliteitsklasse volgens bodemkwaliteitskaart (ontgravingskaart)	☒ schoon ☐ wonen ☐ industrie
Wat is het huidige gebruik van de locatie?	Recreatie en wonen
Wat is het voormalig gebruik van de locatie?	Agrarisch
Wat is het toekomstig gebruik van de locatie?	Wonen
Is op de locatie sprake van een geval van bodemverontreiniging waarvoor de provincie het bevoegd gezag is?	☐ geen Wbb locatie (of niet-ernstig) ☐ Wbb locatie (ernstig), Wbb-code: ☒ onbekend
Is er op de locatie een bedrijf gevestigd (geweest)?	☐ nee ☒ ja, namelijk: Gasterij en Natuurspa ☐ onbekend
Is/zijn er op de locatie gedempte sloten aanwezig?	☒ nee ☐ ja, zo ja, dan locatie aangeven op tekening ☐ onbekend
Zijn er op de locatie opslagtanks en/of leidingen voor vloeibare brandstof aanwezig (geweest)?	☒ nee ☐ ja, zo ja, dan locatie aangeven op tekening: ☐ onbekend
Hebben er calamiteiten, morsingen of lekkages van vloeistoffen plaats gevonden?	☒ nee ☐ ja, zo ja, dan locatie aangeven op tekening ☐ onbekend
Is de locatie in het verleden opgehoogd?	☒ nee ☐ ja, met zo ja, dan locatie aangeven op tekening ☐ onbekend
Zijn er opstallen met asbesthoudend materiaal aanwezig of gesloopt of is er in het verleden asbesthoudend materiaal aanwezig geweest?	☒ nee ☐ ja, namelijk: ☐ onbekend
Is op de locatie bodemonderzoek verricht?	☐ nee ☒ ja, namelijk: verkennend bodemonderzoek dd. 11 juni 2010, uitgevoerd door Lankelma Ingenieursbureau (rapportnummer 63440)

	☐ onbekend
--	-----------------------------------

Formulier 'Historische toets t.b.v. vrijstelling bodemonderzoek'

GEGEVENS BOUWLOCATIE (vervolg)	
Is er asbestverdacht materiaal waarneembaar op het maaiveld?	☒ nee ☐ ja, namelijk
Vinden er op naastgelegen percelen activiteiten plaats (of hebben plaatsgevonden) die tot bodemverontreiniging op de herkomstlocatie kunnen leiden?	☒ nee ☐ ja, namelijk ☐ onbekend
Is er andere informatie beschikbaar met betrekking tot mogelijke bodemverontreiniging?	☒ nee ☐ ja, namelijk:

Eventuele opmerking(en):

Het uitgevoerde verkennend bodemonderzoek concludeert dat er vanuit bodemkwaliteitsoogpunt geen beperkingen bestaan. Na het uitvoeren van het verkennend bodemonderzoek hebben er op de locatie geen activiteiten plaatsgevonden die hebben kunnen leiden tot verontreiniging van de bodem. Er kan worden verondersteld dat de resultaten van het bodemonderzoek uit 2010 nog steeds representatief zijn voor de huidige situatie.

.....

.....

.....

.....

.....

.....

Ondertekening initiatiefnemer

Naam:

.....

Plaats:
Hoogeloon

.....

Datum:
8-11-2023

.....

Handtekening:

.....