


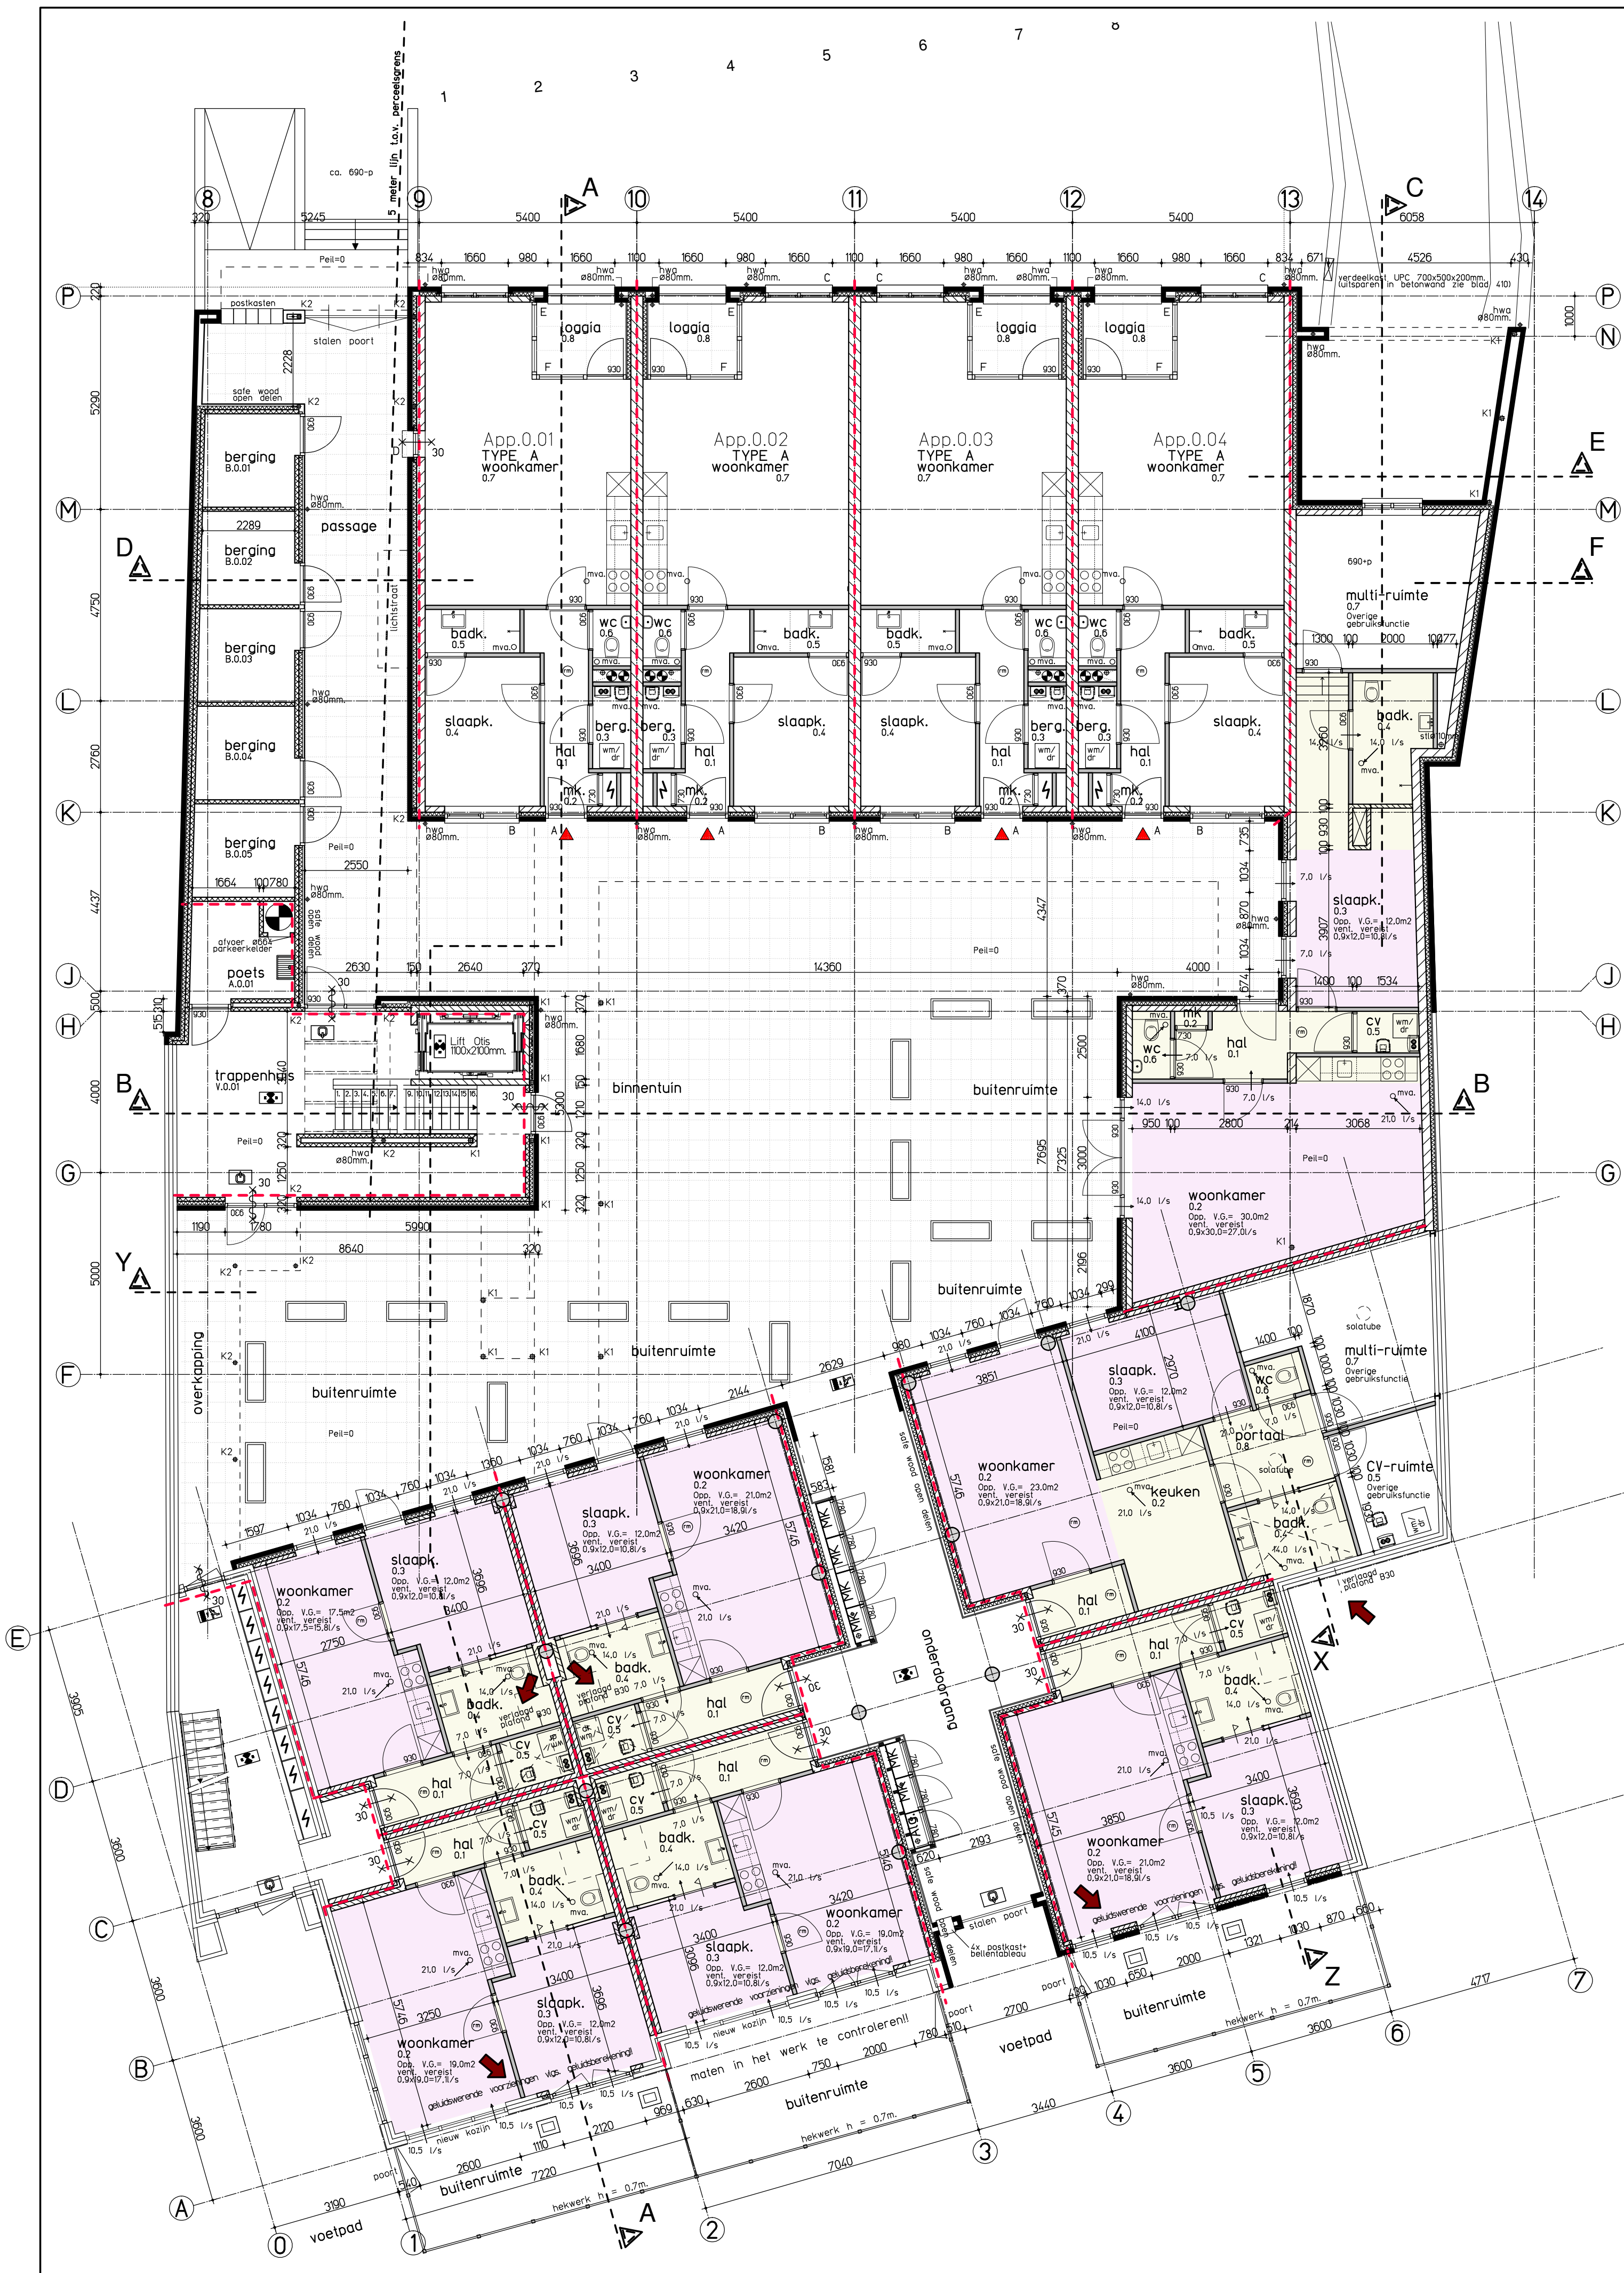

technische grondslagen bouwconstructies
Eurocode 0, NEN 1990/1991 belastingen en vervormingen
technische grondslagen bouwconstructies
Eurocode 5, NEN 1995 houtconstructies
algemene voorschriften voor leidinginstallaties
(AWI) 2002 NEN 1006
thermische isolatie van gebouwen NEN 1068 en NPR 2068
veiligheidsbepalingen laagspanningsinstallaties NEN 1010
gasvoorzieningen woning NEN 1078
dichticht voor woningen NEN 1057
rookmelders volgens NEN 2555:2008
meterruimte woning NEN 2768:2005
riolering NEN 3215 en NTR 3216
geluidwering woning NEN 5077
vochtwering woning NEN 2778
ventilatie van gebouwen (nieuwbouw) NEN 1087:2001
ventilatie van gebouwen (bestaande bouw) NEN 8087
ventilatie van woningen en woongebouwen NPR 1088
rookgasafvoer NEN 2757
buitendeuren en ramen voorzien van isolerende
Hf++ beglazing U-waarde min. 1,0 W/m²K
alle binnendeuren moeten 235mm hoog zijn
men moet ook voldoen aan brandveiligheid
gesteld in de bouwvergunning

De trap moet voldoen aan artikel 2.32 en tabel 2.32
van het bouwbesluit (optriede maximaal 188mm
en aantriede minimaal 220mm)
Ter plaatse van de traptreden die zich meer
dan 1 meter boven de vloer bevinden moet
een afscheiding worden aangebracht die voldoet
aan artikel 2.16 en 2.17 van het bouwbesluit

Deuren, ramen en kozijnen die bereikbaar zijn
overeenkomstig NEN 5087 moeten,
bepaald overeenkomstig NEN 5096, een
weerstandsklasse voor inbraakverhoedende
hebben van tenminste 2. (Politiekeurmerk Veilig Wonen)

De "MAATREGELEN" ter Duurzaam Bouwen dienen overgenomen
te worden van de gemeente
De "AANBEVELINGEN" ter Duurzaam Bouwen dienen indien
mogelijk te worden overgenomen.
Een scheidingconstructie van een toilet- of badruimte heeft
aan een zijde die grenst aan die ruimte
tot 1,2m hoogte boven vloer van die ruimte een volgens
NEN 2778 bepaalde wateropname die gemiddeld
niet groter is dan 0,01 kg/(m²s^{1/2}) en op open enkele
plaatsen groter dan 0,2 kg/(m²s^{1/2})
Ter plaatse van een bad of douche geldt dit over een lengte
van ten minste 3m tot een hoogte van 2,1m
boven vloer van die ruimte.

Een voorziening van de afvoer van rook bepaald
volgens NEN 6062 moet brandveilig zijn
Een constructie-onderdeel moet aan een zijde die
niet grenst aan de buitenlucht, een volgens NEN 6065
bepaalde bijdrage tot brandvoortplanting hebben,
die voldoet aan klasse 4

Een constructie-onderdeel niet zijnde een deur,
raam, een kozijn of een dorpel, moet aan een zijde die
grenst aan de buitenlucht,
een volgens NEN 6065 bepaalde bijdrage tot
brandvoortplanting hebben, die voldoet aan Klasse 4

Een gebruiksfunctie heeft t.p.v. een uitwendige
scheidingconstructie, een scherm tot een vanaf het
aansluitende terrein gemeten diepte van tenminste 0,6m.
Het scherm heeft geen openingen
die breder zijn dan 0,01m.


Alle hemelwaterafvoeren dienen te worden voorzien
van bladafscheiders



-Nieuwe Voorgevel-



-Binnengevel As €-

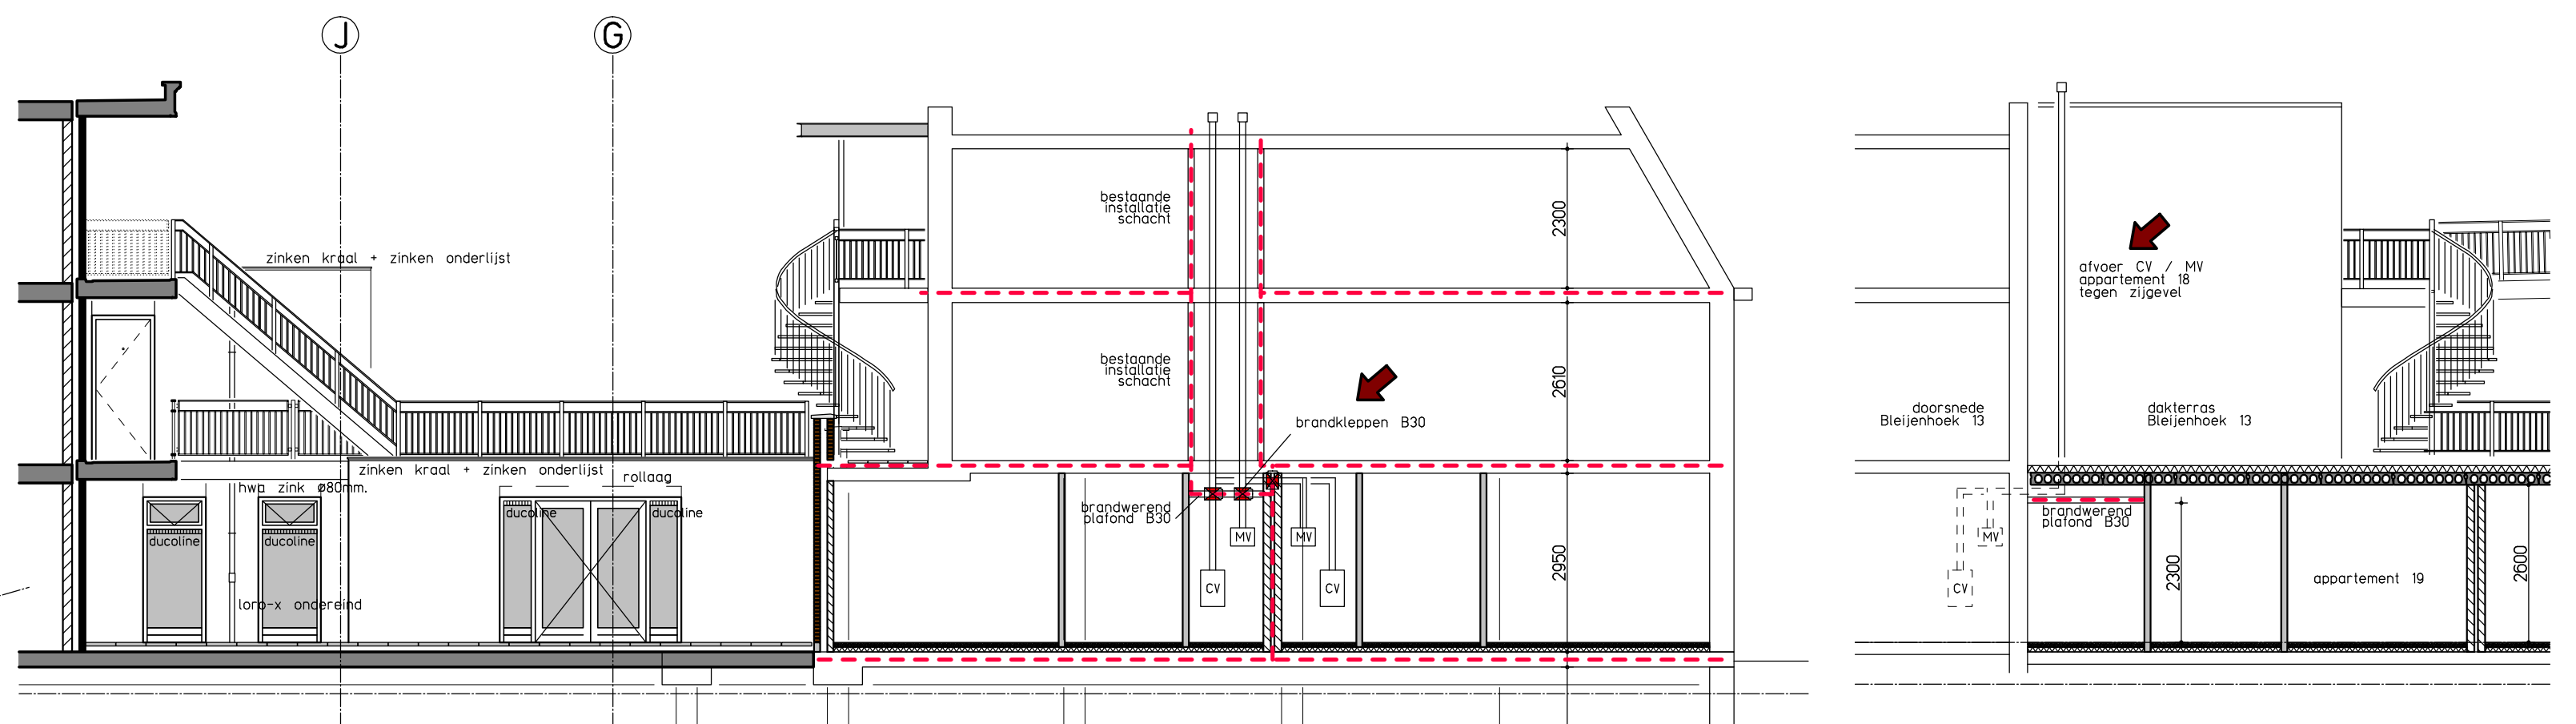

-Binnengevel As 12-13-

-Doorsnede A-


-Doorsnede H-

RENVOL BOUWKUNDIG

- metselwerk type volgens tekening
- kalkesteen vellingblokken d=100mm.
- Ytong celenbeton panelen d=70/100mm.
- (prefabbeilen)
- afvoerventiel mechanische ventilatie
- deurmaat
- 30 minuten brandwerende deur, zelfsluitend
- 30 minuten brandwerende deur
- 30 minuten WDBB0
- (alle appartementen onderling ook 30min. WDBB0)
- rookmelder
- uitgang
- nooduitgang
- noodverlichting
- brandslanghaspel
- opstelplaats wasmachine / droger
- CV-ketel
- unit mechanische afzuiging (tegen plafond)
- radiator

RENVOL BOUWBESLUIT

- gebruiksoppervlakte
- gebruiksoppervlakte + verblijfsgebied
- stroomschema ventilatie

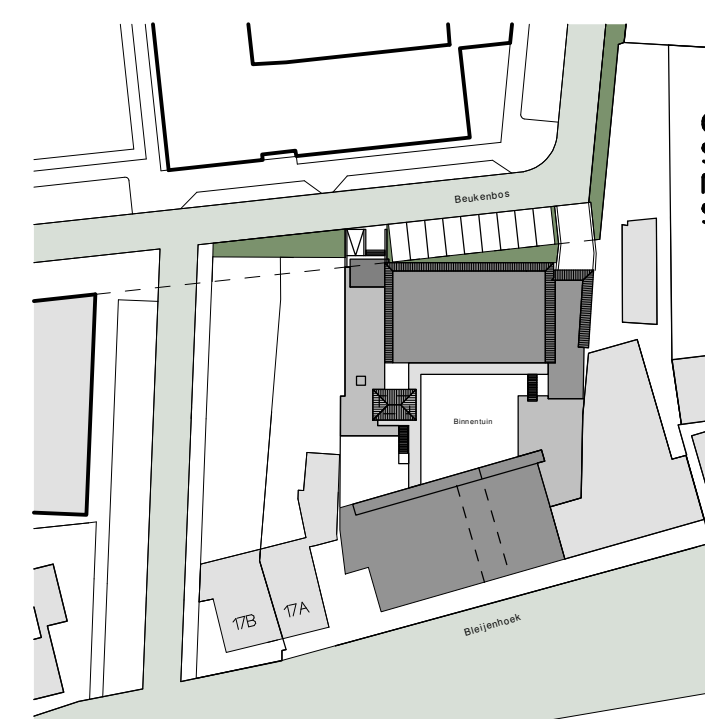

Gem. Blad
Sectie: H
Nummer: 2375
School: H000

-situatie-

- | | | | |
|---------------------|---------------|------------------------|------------------------|
| Gevel | Bestaand | Keimen | wit - grijs |
| Gevel | Metselwerk | Keimen | wit - grijs |
| Voegwerk | Plafond | Aluminium | antraciet als bestaand |
| Kozijnen | Aluminium | antraciet als bestaand | antraciet als bestaand |
| Ramen | Aluminium | antraciet als bestaand | antraciet als bestaand |
| Ventilatie-roosters | Poedercoating | | RAL 7016 |
| Stalen poort | | | |

-Materialen & Kleuren-

maten in mm tenzij anders aangegeven

keeris architecten bna

Dijk 14 5521 AX Eersel | T: 0497-514480 | F: 0497-518014

Schippers Onroerend Goed B.V. Visieontwikkeling Beukenbos te Bladel
Rondeel 12
5531 AH Bladel
T: 0497-338773

Bestektekening
7 appartementen
Bliejenhoeck

get: ir WK / ing. BG
aanvang: 29-09-2014
datum: 21-11-2014
schaal: 1:100

werkno:
W09059
tekening:
450

www.keerisarchitecten.nl

info@keerisarchitecten.nl

alle copyrighten van deze tekening zijn voorbehouden aan Keeris Architecten

dit is verspreid te Eersel