


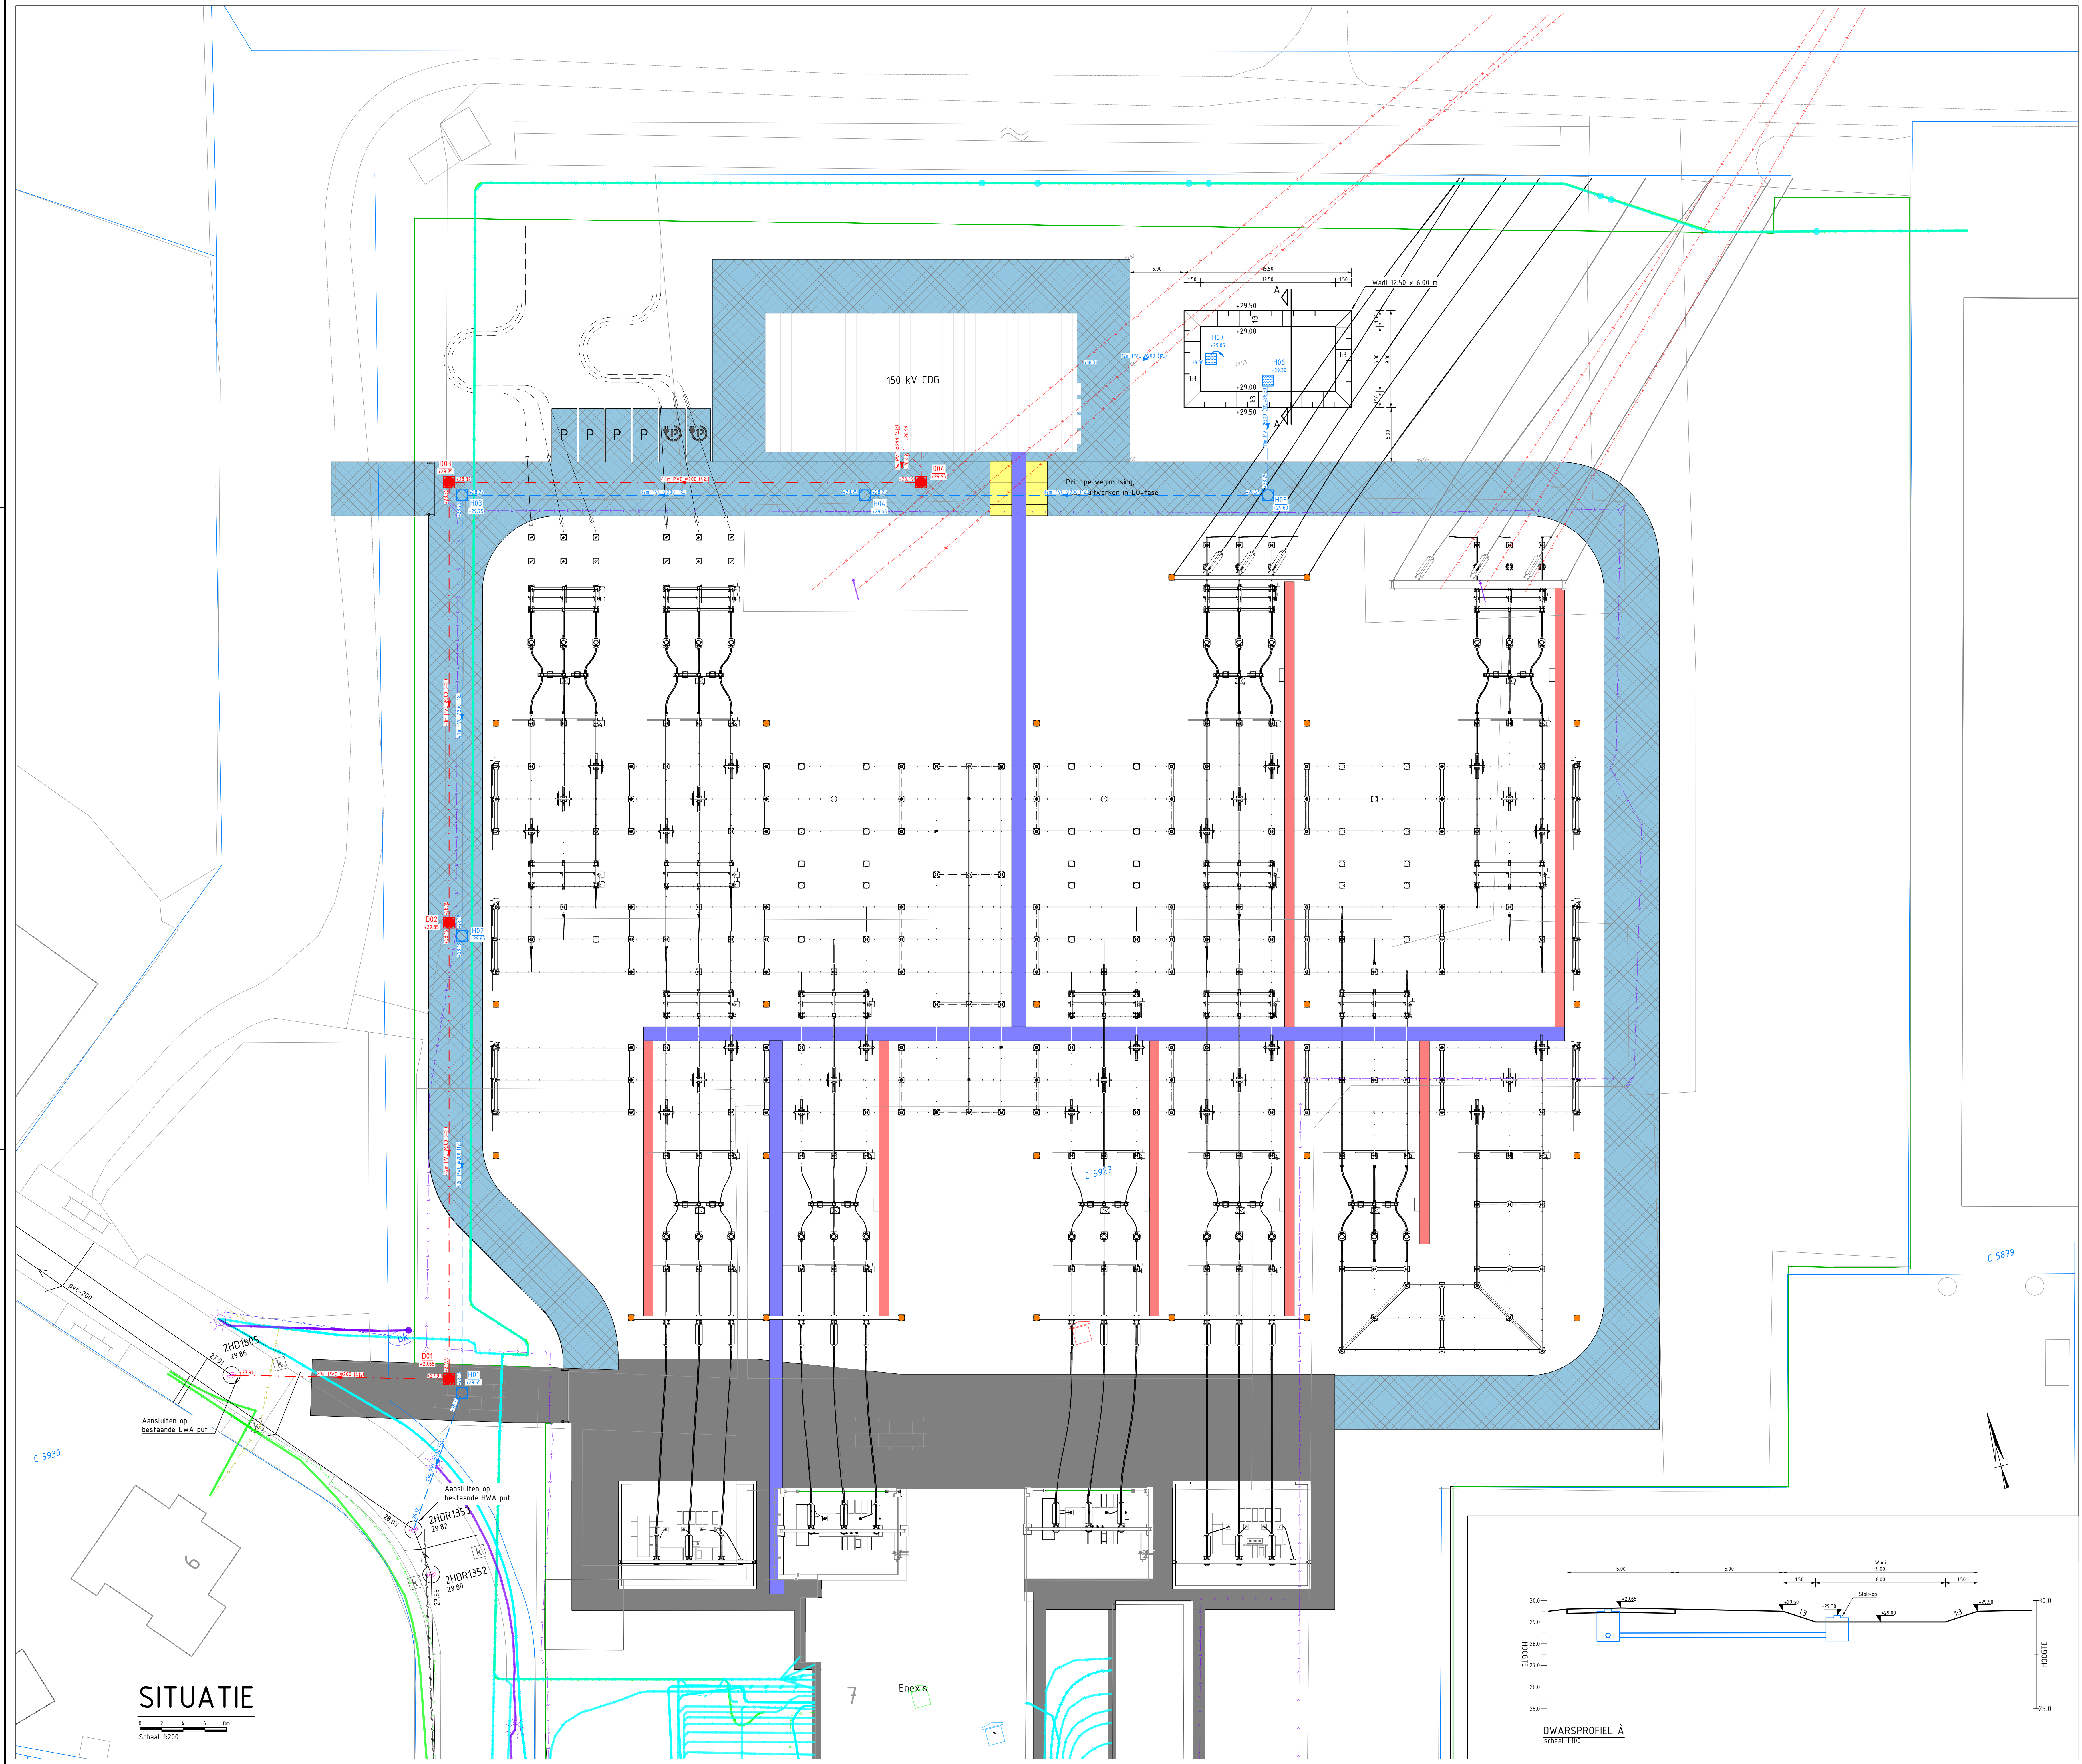

VERKLARING		
Geometrie	Omschrijving	Status
	Datatransport	Bestaand
	Duct	Bestaand
	Kabelbed	Bestaand
	Mantelbuis data	Bestaand
	Landelijk hoogspanningsnet	Bestaand
	Laagspanning	Bestaand
	Duct	Bestaand
	Kabelbed	Bestaand
	Mantelbuis LS	Bestaand
	Middenspanning	Bestaand
	Middenspanning	Vervallen
	Duct	Bestaand
	Kabelbed	Bestaand
	Kabelbed	Vervallen
	Mantelbuis MS	Bestaand
	Mantelbuis MS	Vervallen
	Gas lage druk	Bestaand
	Mantelbuis gas lage druk	Bestaand
	Waterleiding	Bestaand
	Waterleiding	Vervallen
	Mantelbuis water	Bestaand
	Eis Voorzorgsmaatregel	Bestaand
	Graafpolygoon	Bestaand
	Ruitering vrijverval	Bestaand
Symbol	Omschrijving	Status
	Mof	Bestaand
	Overig	Bestaand
	Technisch gebouw	Bestaand
	Technisch gebouw	Bestaand
	Laagspanningsmast	Bestaand
	Mof	Bestaand
	Overig	Bestaand
	Technisch gebouw	Bestaand
	Lichtmast	Bestaand
	Mof	Bestaand
	Technisch gebouw	Bestaand
	Overig	Bestaand
	Verloop	Bestaand
	Brandkraan/-put	Bestaand
	Afsluiter	Bestaand
	Kolk	Bestaand
	Mangat	Bestaand
	Klep	Bestaand
	Mangat	Bestaand

VERKLARING		
Geometrie	Omschrijving	Status
	DWA riol met lengte, materiaalsoort, diameter, stroomrichting en b.o.b.	Bestaand
	DWA putnummer met hoogte putdeksel	Bestaand
	DWA inspectieput	Bestaand
	HWA riol met lengte, materiaalsoort, diameter, stroomrichting en b.o.b.	Bestaand
	HWA putnummer met hoogte putdeksel	Bestaand
	HWA inspectieput	Bestaand
	HWA instroomput	Bestaand
	HWA uitstroomput	Bestaand
	Wad/watergang	Bestaand
	Bodemhoogte wad/watergang	Bestaand
	Bestaande hoogte op basis van AHN3	Bestaand
	Buksenafleider	Bestaand

Malen in meters, tenzij anders aangegeven
Materialen in millimeters
Hoogtematen in meters t.o.v. N.A.P.


Tennet
Station Hapert 150 kV

Rioleringsplan
Tekening t.b.v. vergunning

Projectnummer	51011223	Tekeningnummer	51011223-VO-T001-D1-4.02	Versie	D1	Datum van afgeven	13-01-2023	Ontwerplocatie	Voorlopig ontwerp	Contractnummer	-
Blad	L02	Van	1	Schaal	Zie blad	Formaat	A0-L (ISO)	Kentekening	Amhem	Ontwerper	F&G
Gegevens		Gegevens		Gegevens		Gegevens		Gegevens		Gegevens	SB

WWW.SWECO.NL
© Sweco Nederland B.V. Alle rechten voorbehouden

SWECO

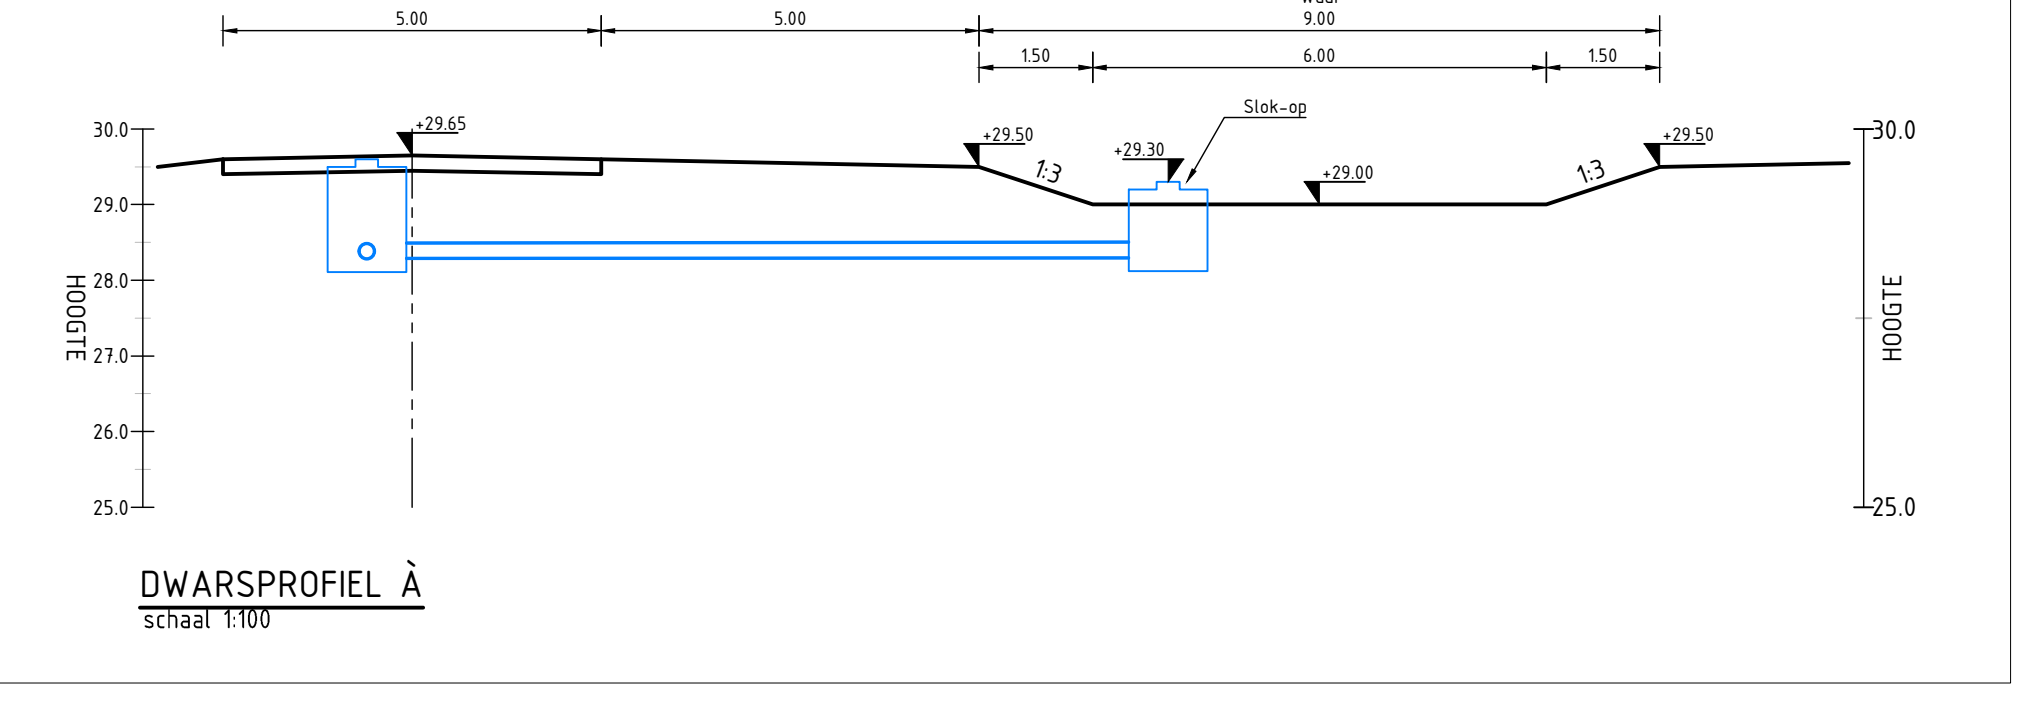

SITUATIE

Schaal 1:200

DEFINITIEF