



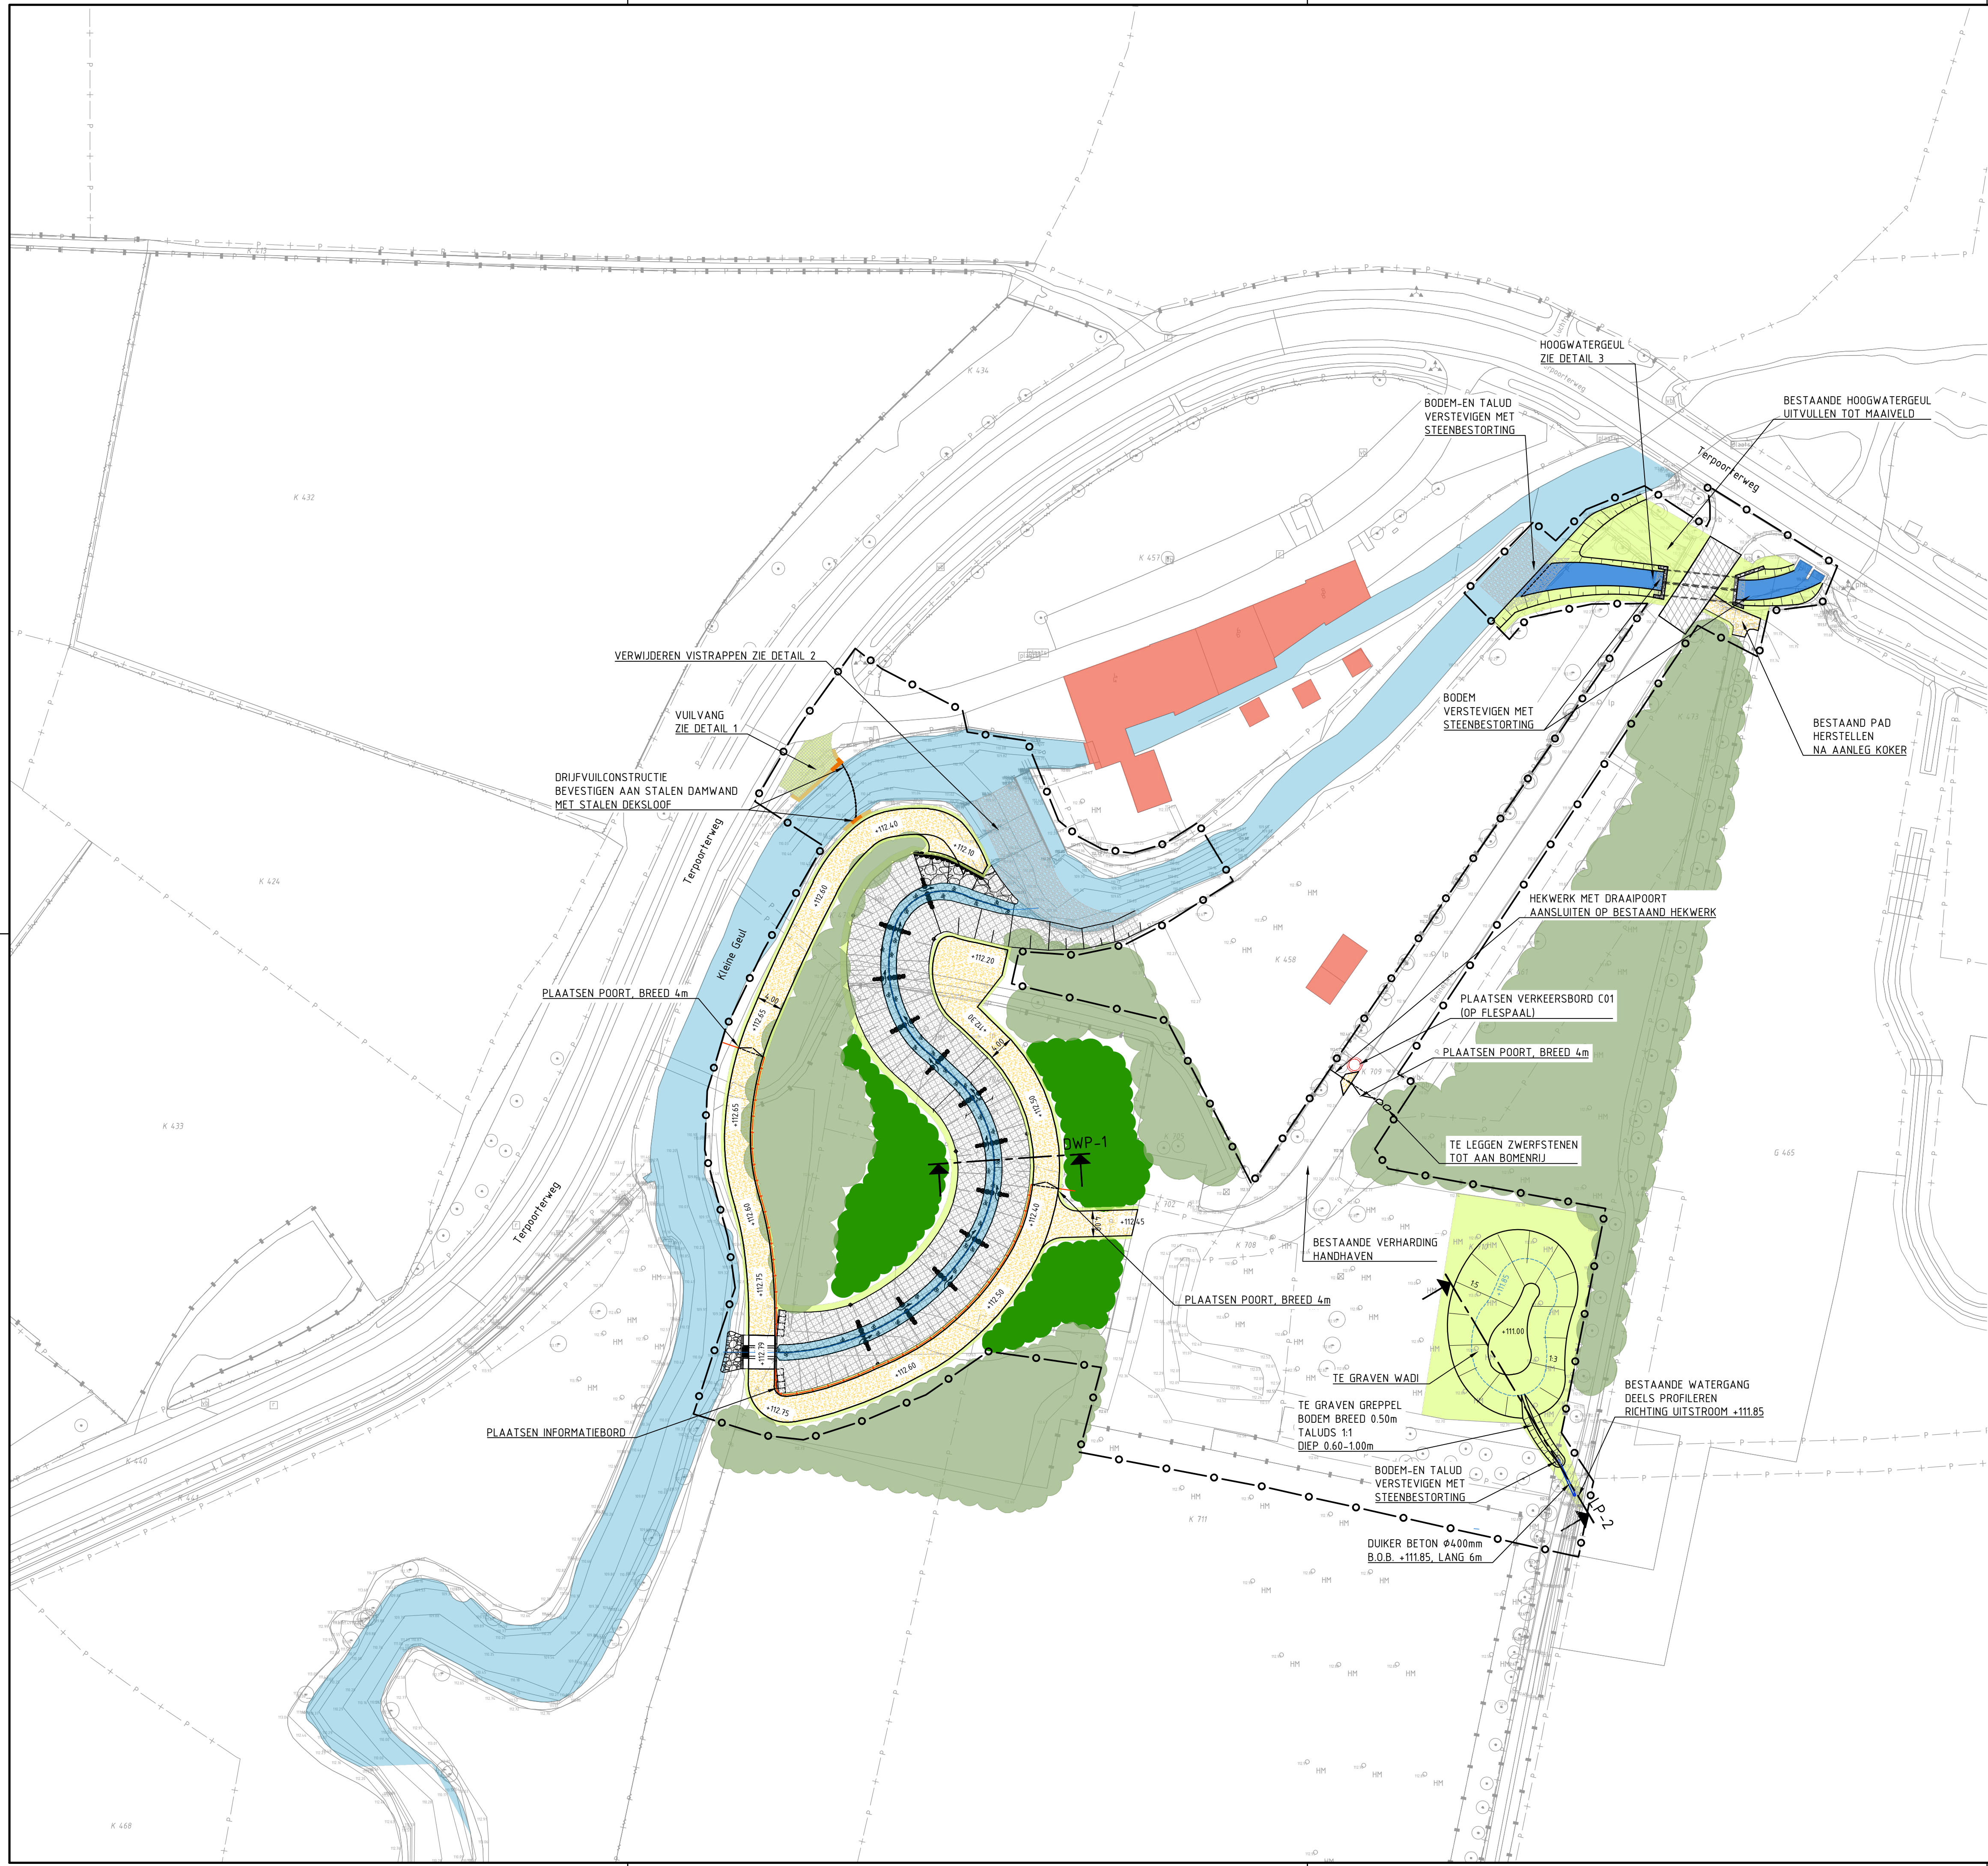

LEGENDA:

- WERKGRENS
- BESTAANDE BEBOUWING
- BESTAAND WATER (KLEINE GEUL)
- BESTAAND BOS HANDHAVEN
- NIEUWE HOOGWATERGEUL
- INZAAIEN MET GRAS
- NIEUWE AANPLANT BOS
- ONDERHOUDSPAD
HALFVERHARDING OP MENGGRANULAAT, BREED 4.00m
- RUBAAN
ASFALTVERHARDING OP MENGGRANULAAT
- VISTRAP
CONFORM TEKENING FLOECKSMÜHLE
- TE MAKEN STAPELMUUR
- TE LEGGEN DUIKER
BETON 4x100mm
- TE PLAATSEN AFRASTERING
HOUTEN PALEN MET 2 PLANKEN

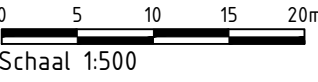

ViForis NIMMT VOOR DE TOEGANG		Boven de Wolfskuil 389 6049 LX Roermond		opdrachtgever Waterschap Limburg	
project Gebiedsontwikkeling De Bennet		locatie Roermond Schiedsmat 8 aan de rivier Rivier 100 8000 AA Roermond		locatie te-herengenenbos Houten 122.5 3244 AA Roermond Rivier 100 1502 ON te-herengenenbos	
nadere omschrijving Inrichtingstekening Definitief Ontwerp		status Definitief		datum uitgave 10-10-2023	
getekend P. Reinders		paraaf		blad van	
vrijgegeven R. Dittrich		paraaf		documentsoort Tekening	
formaat A1		projectnummer 1288		tekening nummer 1288-OW-T02-01-1	
© 2023 - ViForis				versie 1.0	