



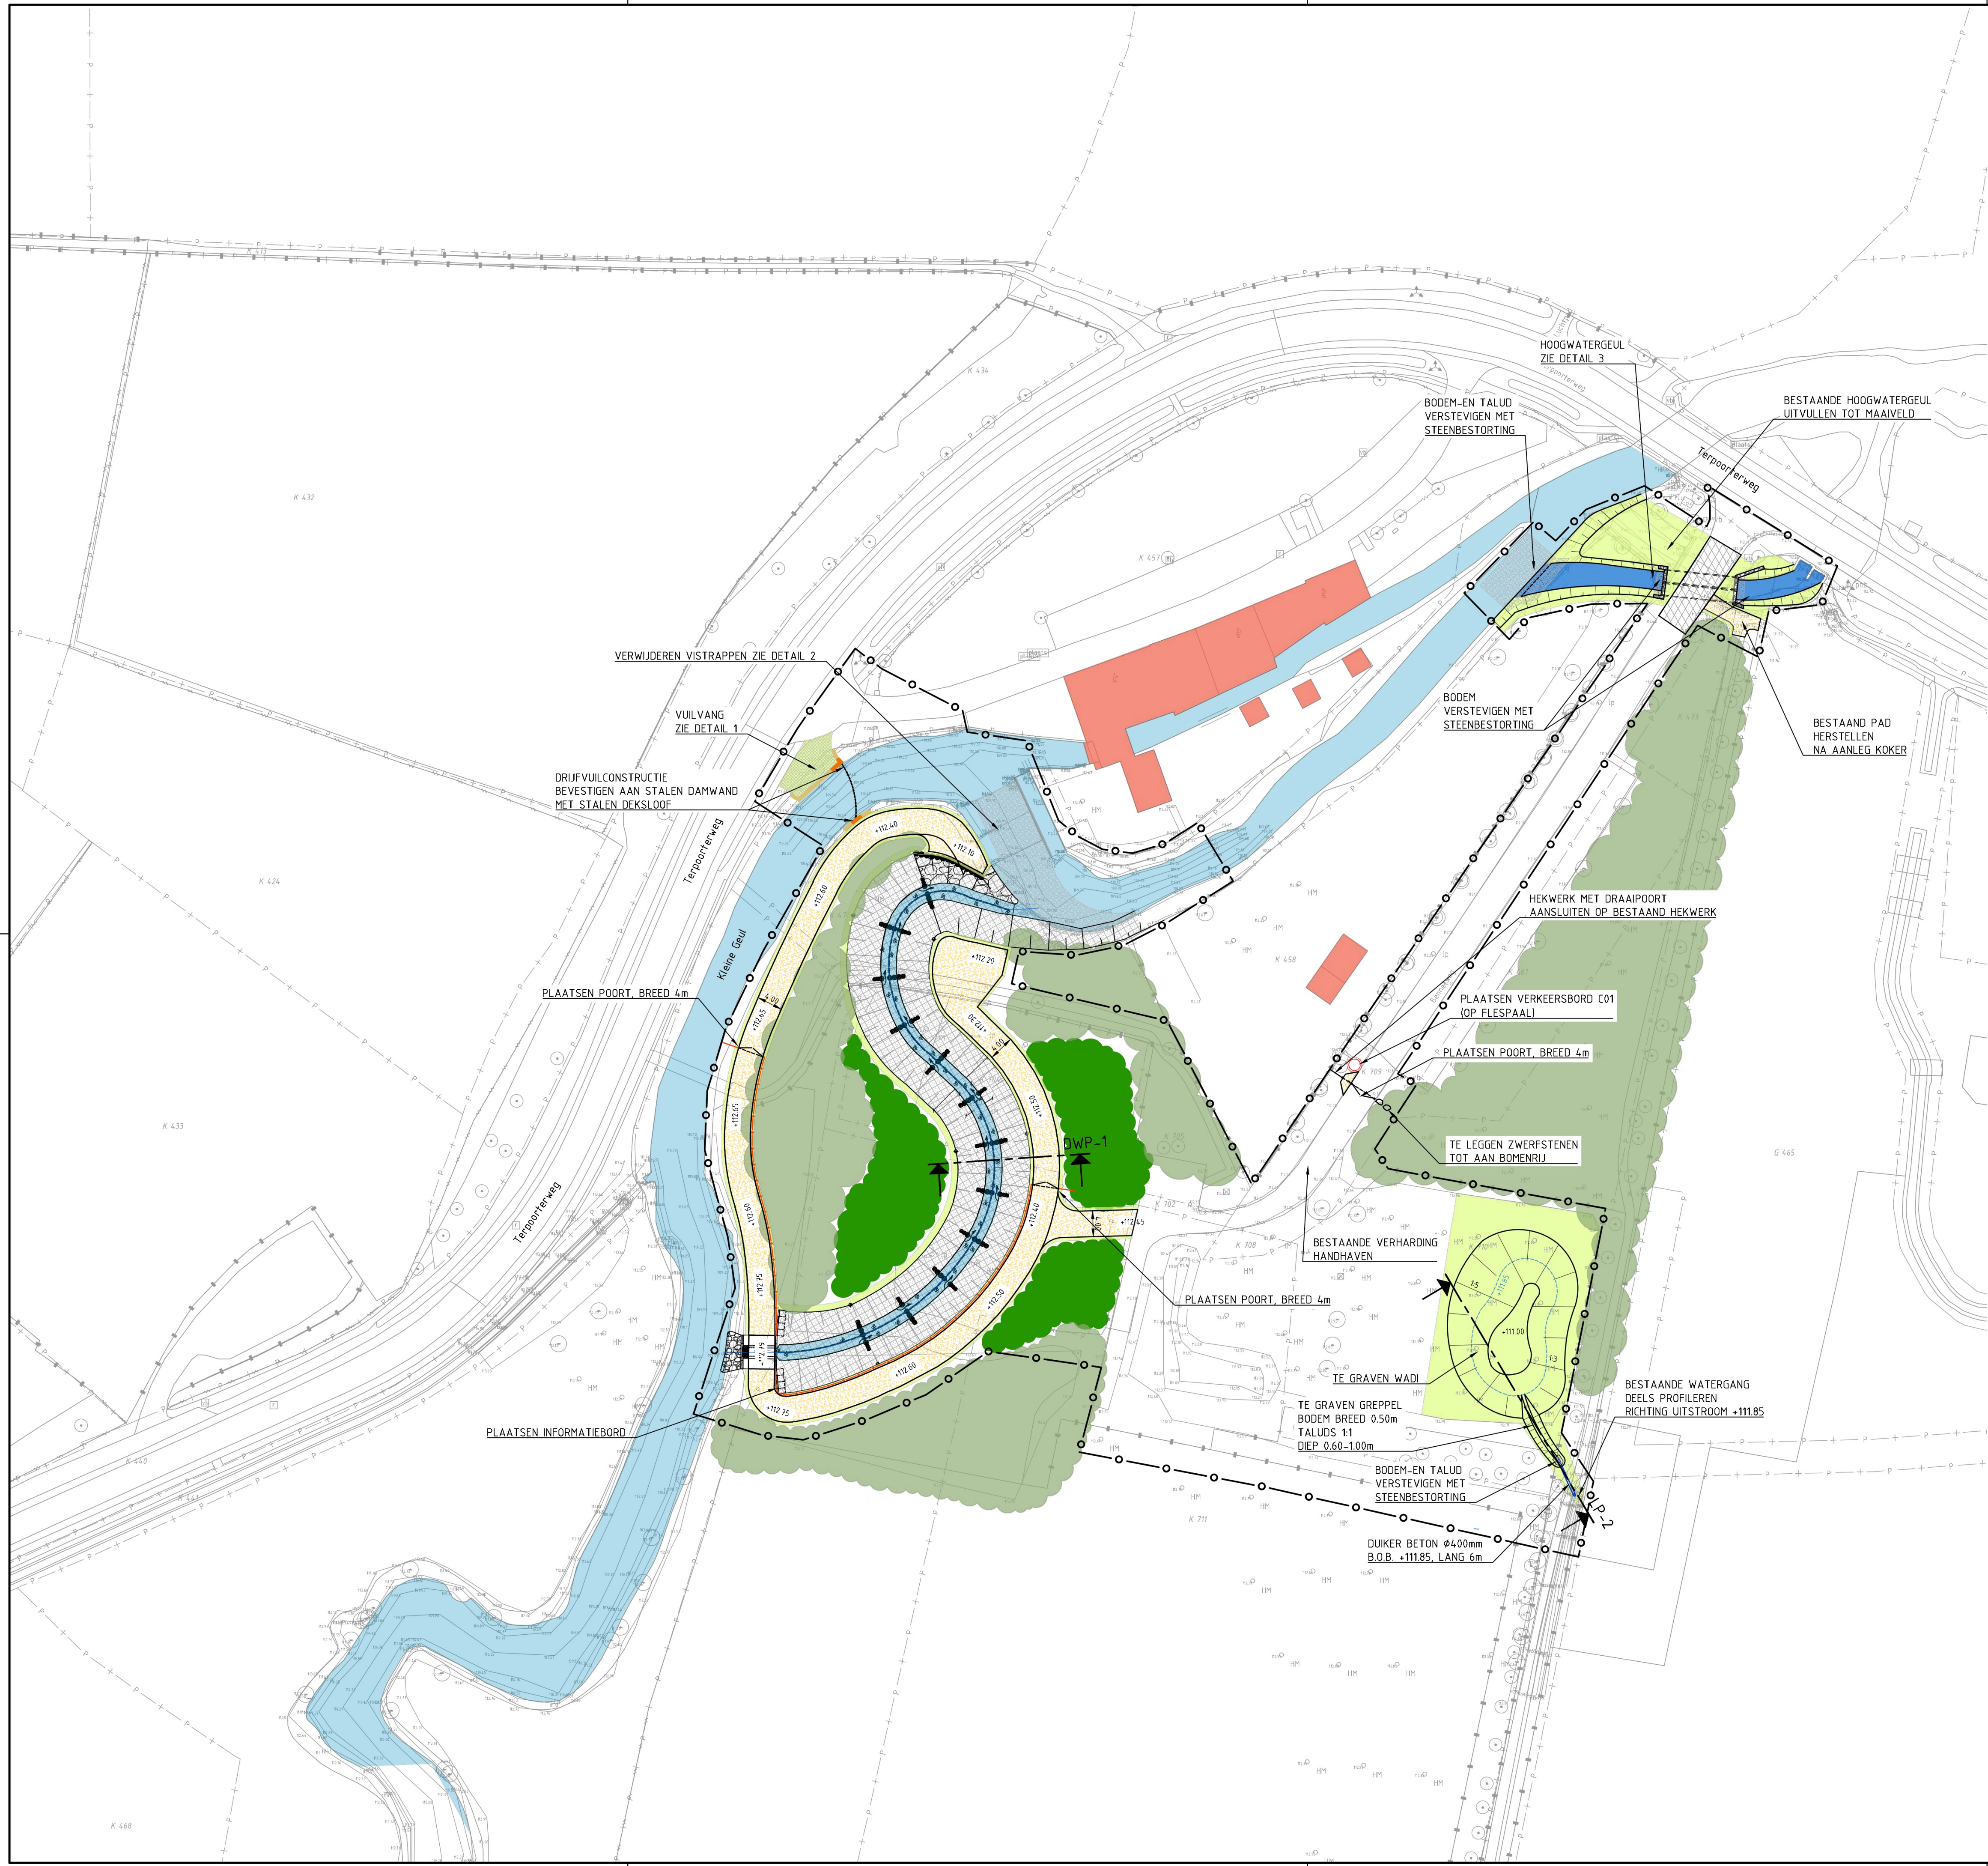

LEGENDA:

- WERKGRENS
- BESTAANDE BEBOUWING
- BESTAAND WATER (KLEINE GEUL)
- BESTAAND BOS HANDHAVEN
- NIEUWE HOOGWATERGEUL
- INZAAIEN MET GRAS
- NIEUWE AANPLANT BOS
- ONDERHOUDSPAD  
HALFVERHARDING OP MENGGRANULAAT, BREED 4,00m
- RUBAAN  
ASFALTVERHARDING OP MENGGRANULAAT
- VISTRAP  
CONFORM TEKENING FLOECKSMÜHLE
- TE MAKEN STAPELMUUR
- TE LEGGEN DIJKER  
BETON Ø400mm
- TE PLAATSEN AFRASTERING  
HOUTEN PALEN MET 2 PLANKEN

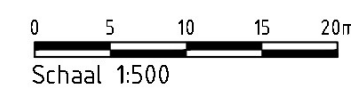

|                                                                  |  |                                           |  |                                            |  |
|------------------------------------------------------------------|--|-------------------------------------------|--|--------------------------------------------|--|
| <b>ViForis</b><br>NIMTE VOOR DE TOEKOMST                         |  | Boven de Wolfscul 389<br>6049 LX Roermond |  | opdrachtgever<br><b>Waterschap Limburg</b> |  |
| project<br><b>Gebiedsontwikkeling De Bennet</b>                  |  |                                           |  | status<br><b>Definitief</b>                |  |
| nadere omschrijving<br>Inrichtingstekening<br>Definitief Ontwerp |  |                                           |  | datum uitgave<br><b>10-10-2023</b>         |  |
| getekend                                                         |  | paraaf                                    |  | schaal<br><b>1:500</b>                     |  |
| vrijgegeven                                                      |  | paraaf                                    |  | blad<br>van                                |  |
|                                                                  |  | <b>A1</b>                                 |  | projectnummer<br><b>1288</b>               |  |
|                                                                  |  |                                           |  | documentsoort<br><b>Tekening</b>           |  |
|                                                                  |  |                                           |  | tekening nummer<br><b>1288-OW-T02-01-1</b> |  |
|                                                                  |  |                                           |  | versie<br><b>1.0</b>                       |  |
| © 2023 - ViForis                                                 |  |                                           |  | 1288-OW-T02-01.dwg                         |  |