




De Puthof
Reijmerstokkerdorpstraat 130
6274 NN Reijmerstok
Sectie F - Perceel 42

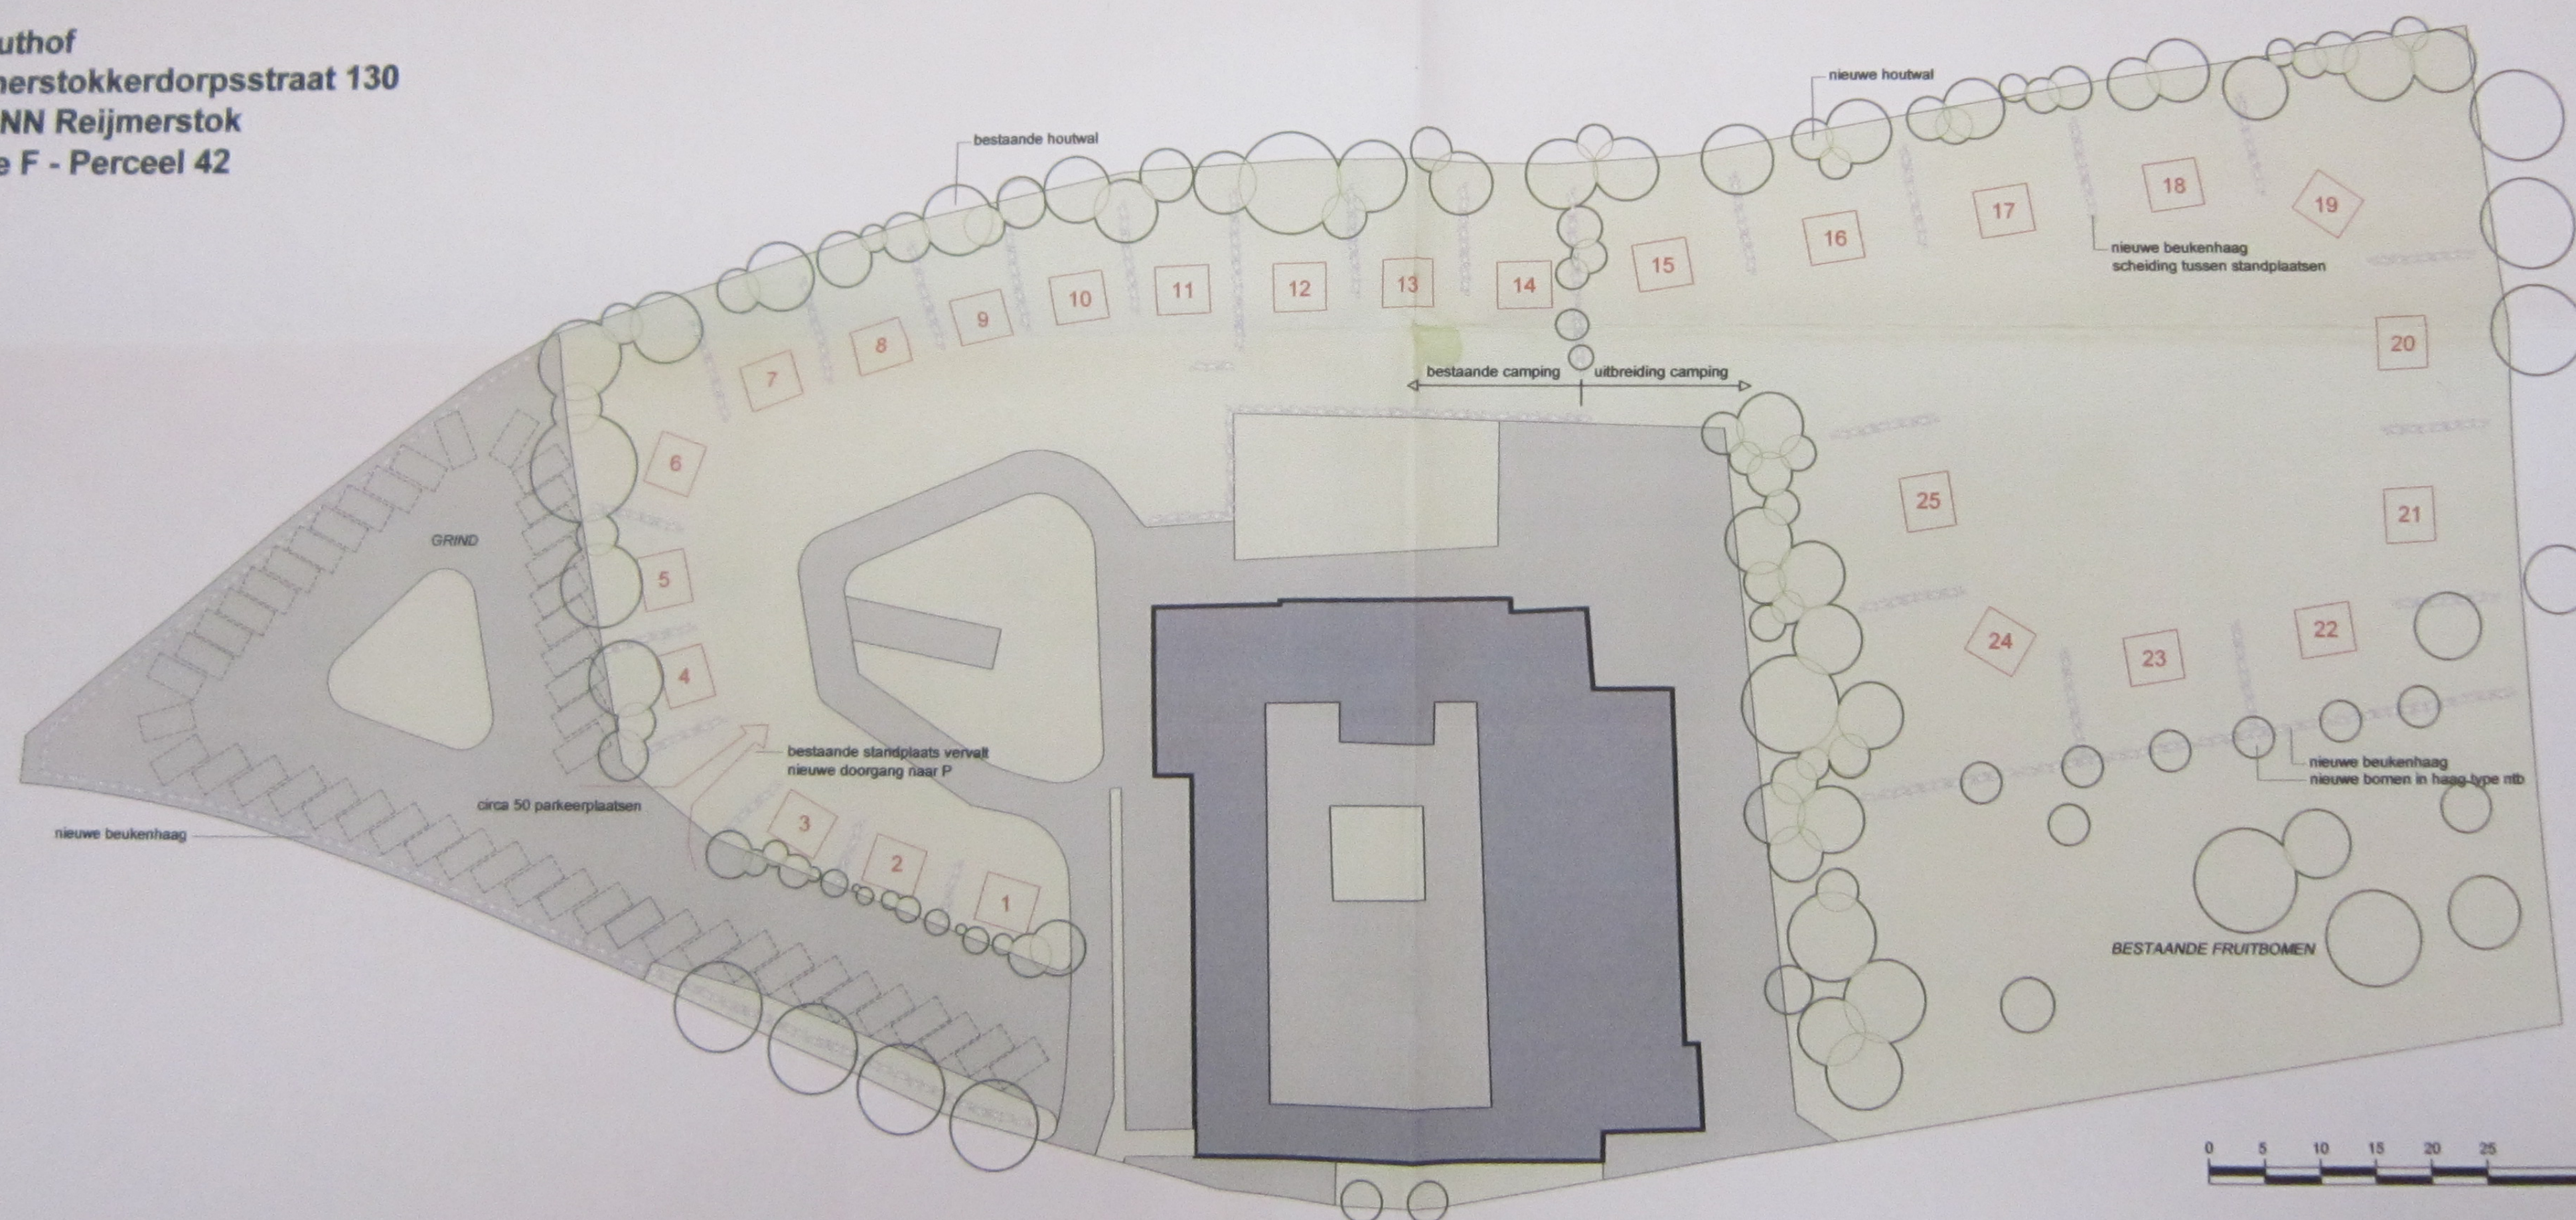

UITBREIDING CAMPING DE PUTHOF - REIJMERSTOK

BIC ARCHITECTS

NIEUWE SITUATIE

DOSSIER: 11.62

SCHAAL: 1:200

BLAD: 01

DATUM: 18.07.2011