




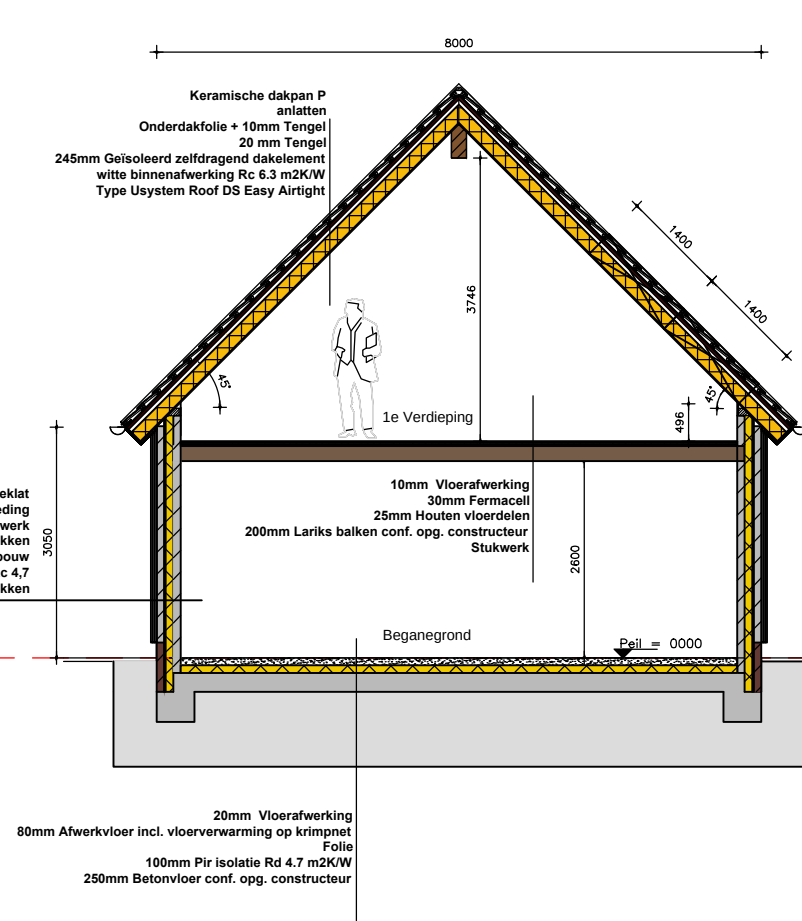

Straatgevel

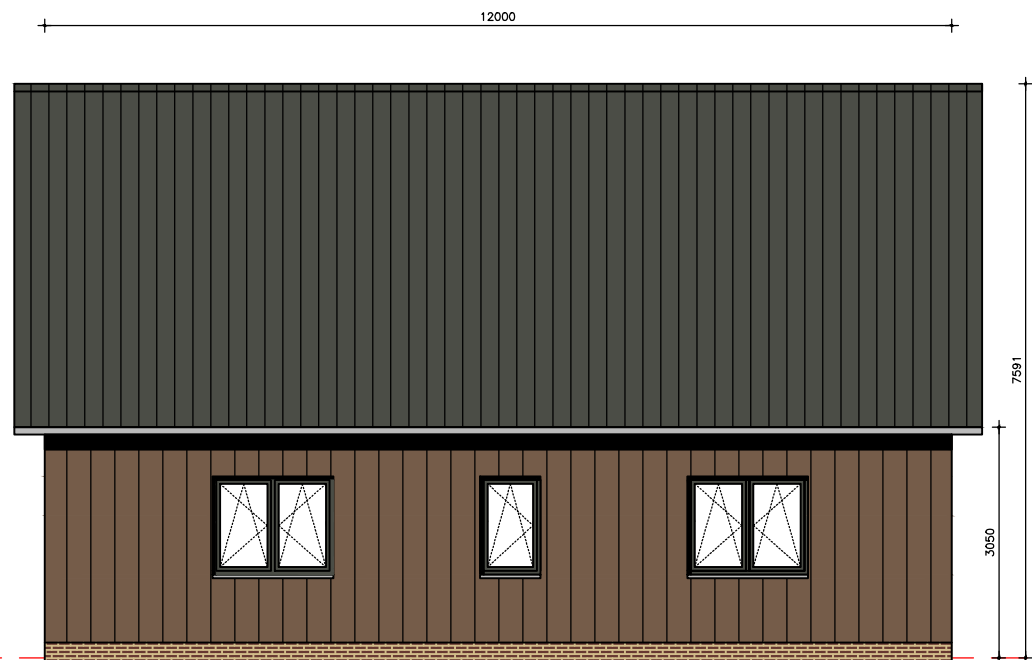





Rechterzijgevel

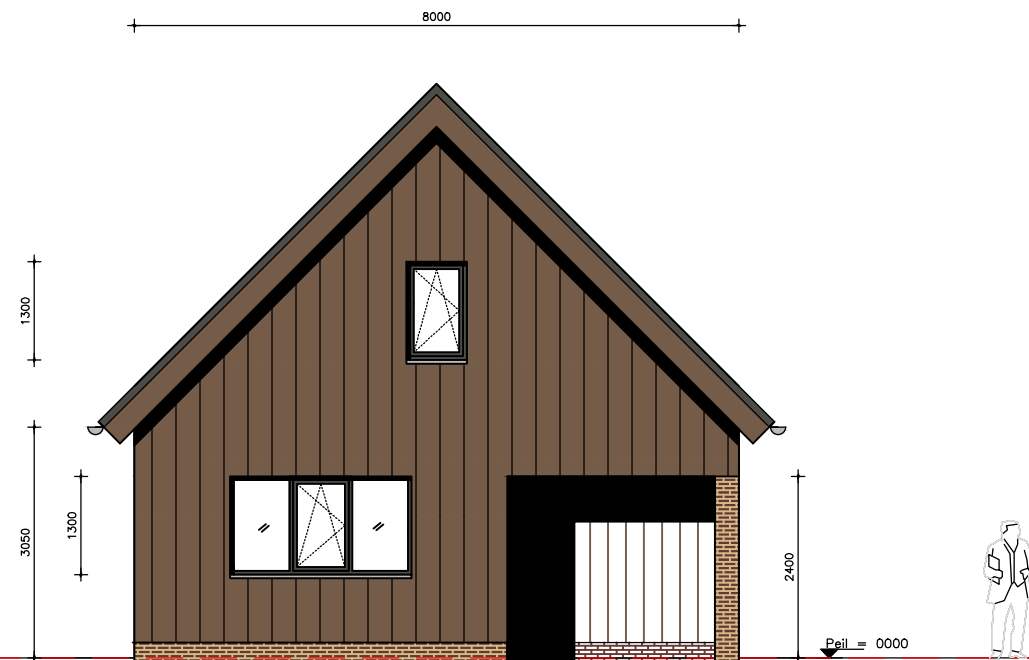

Achtergevel



Linkerzijgevel

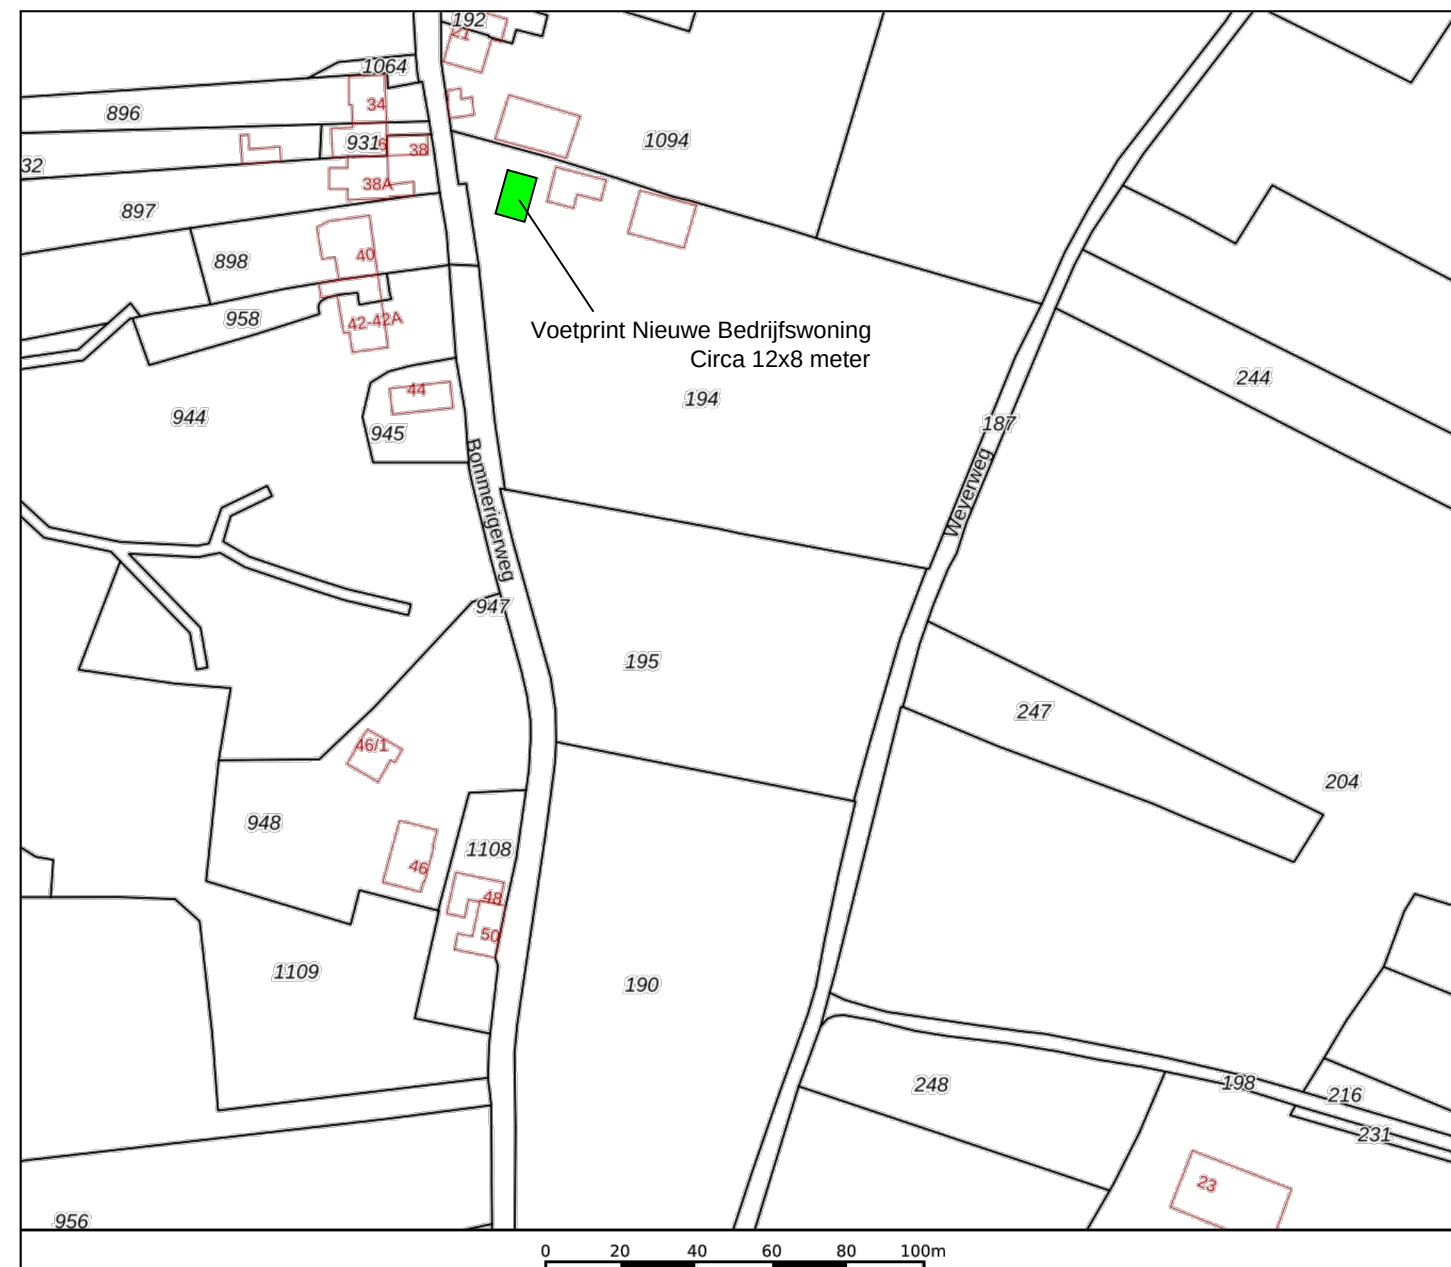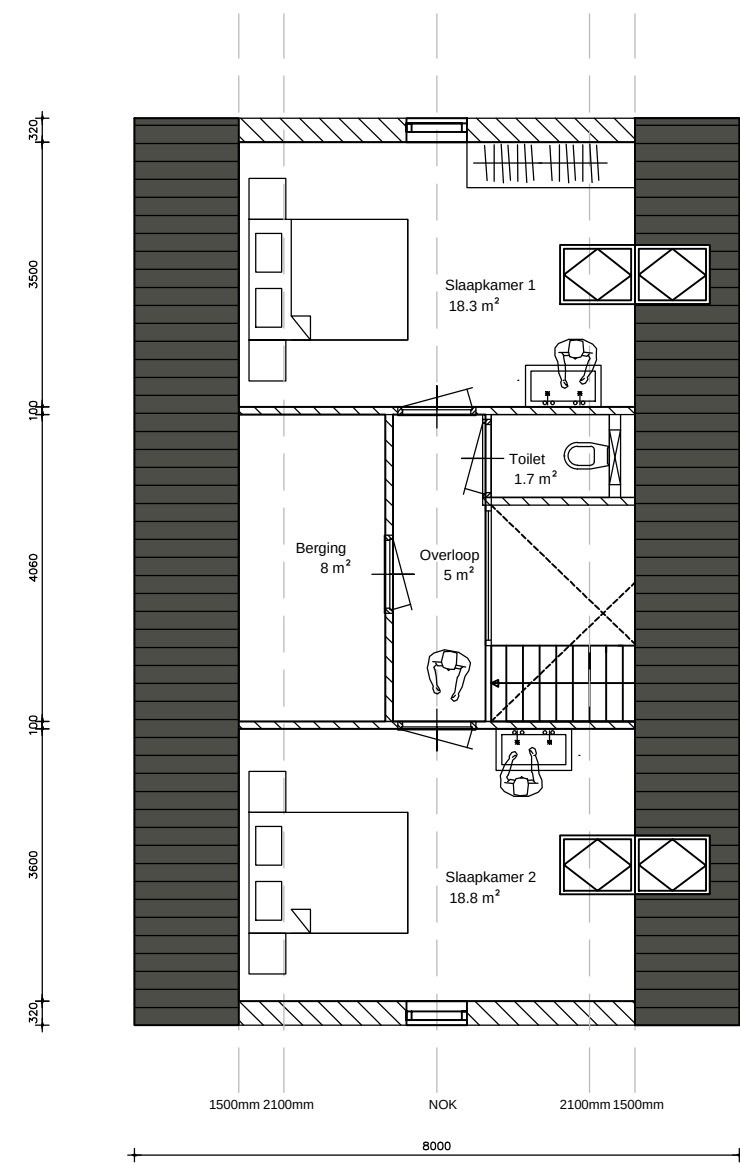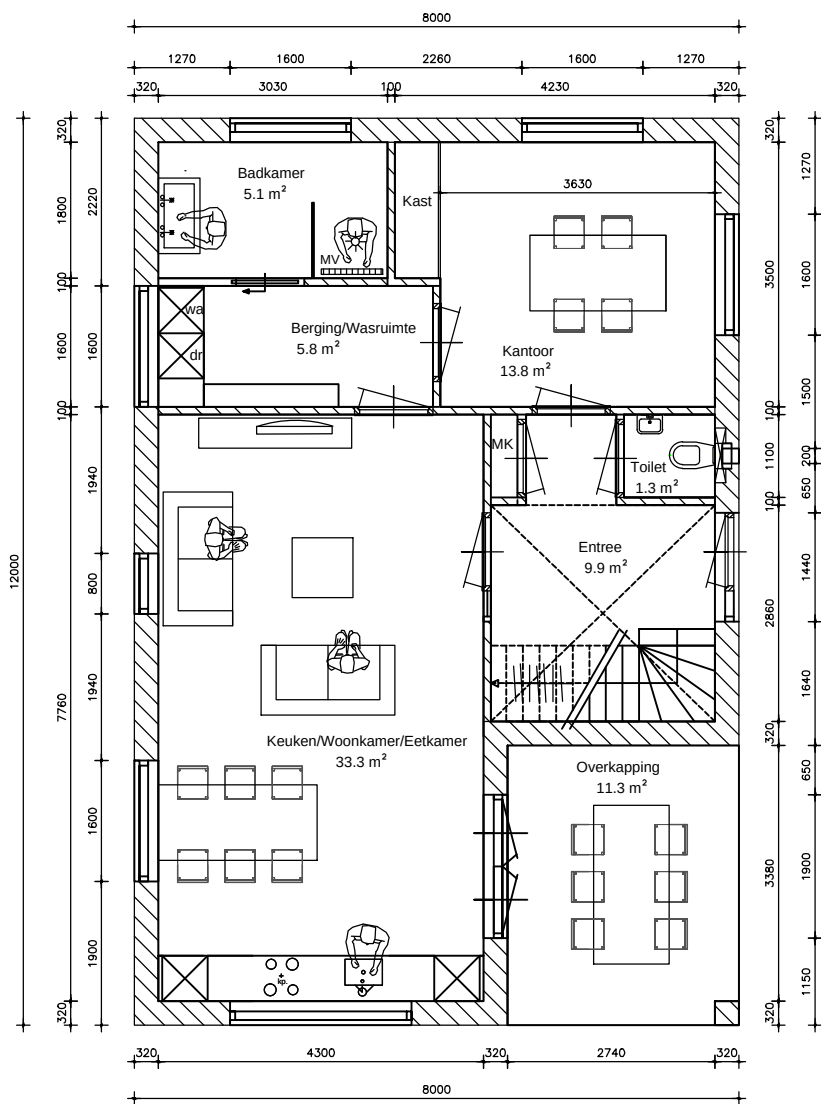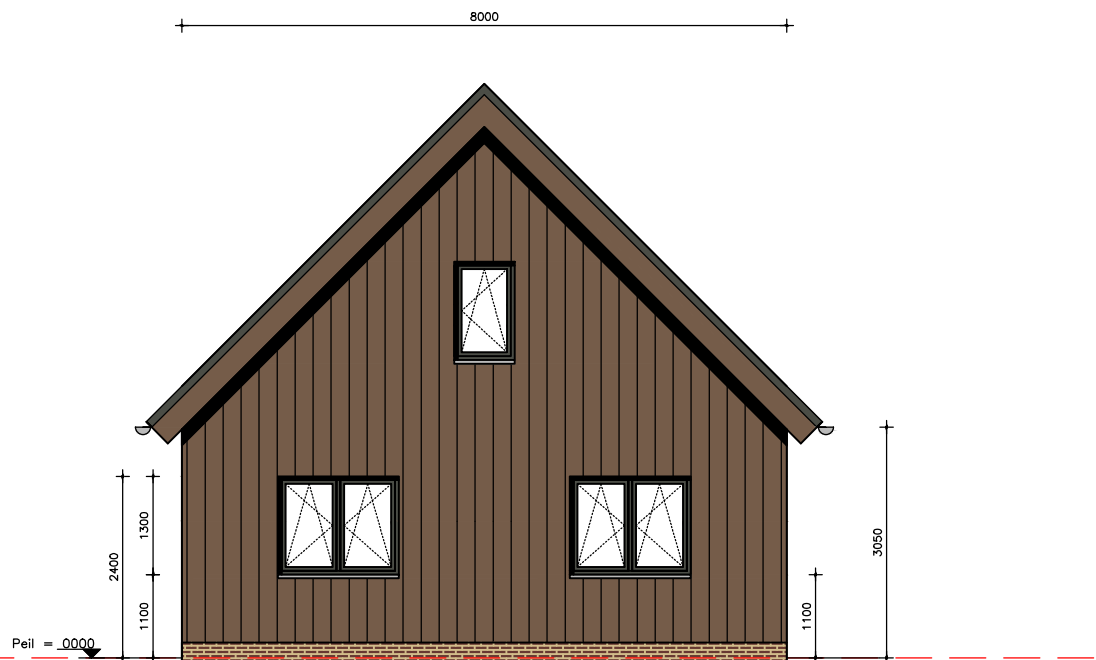

Deze kaart is noordgericht		Schaal 1: 2000			
12345	Perceelnummer	Kadastrale gemeente			Wittem
25	Huisnummer	Sectie			
Voetprinte kadastrale grens		Perceel			194
Voortprinte kadastrale grens					
Administratieve kadastrale grens					
Bebouwing					
Opdrachtgever:		You're You			
		Bommerigerweg 38 (TO)			
		6281 BT Mechelen			
Projectomschrijving:		Nieuwbouw bedrijfswoning			
Titel tekening:		Schetsontwerp nieuwe bedrijfswoning			
	Adres: Looierstraat 83 6271 BA Gulpen		Getekend door: SG	Projectcode: 2023_63	
			Tekening formaat: A1	Schaal: 1:200	
			Projectfase: Schets Ontwerp	Blad nummer:	
			Datum: 10-11-2023		
			Revisie datum:		
			Revisie datum:		
		Revisie datum:			

001