




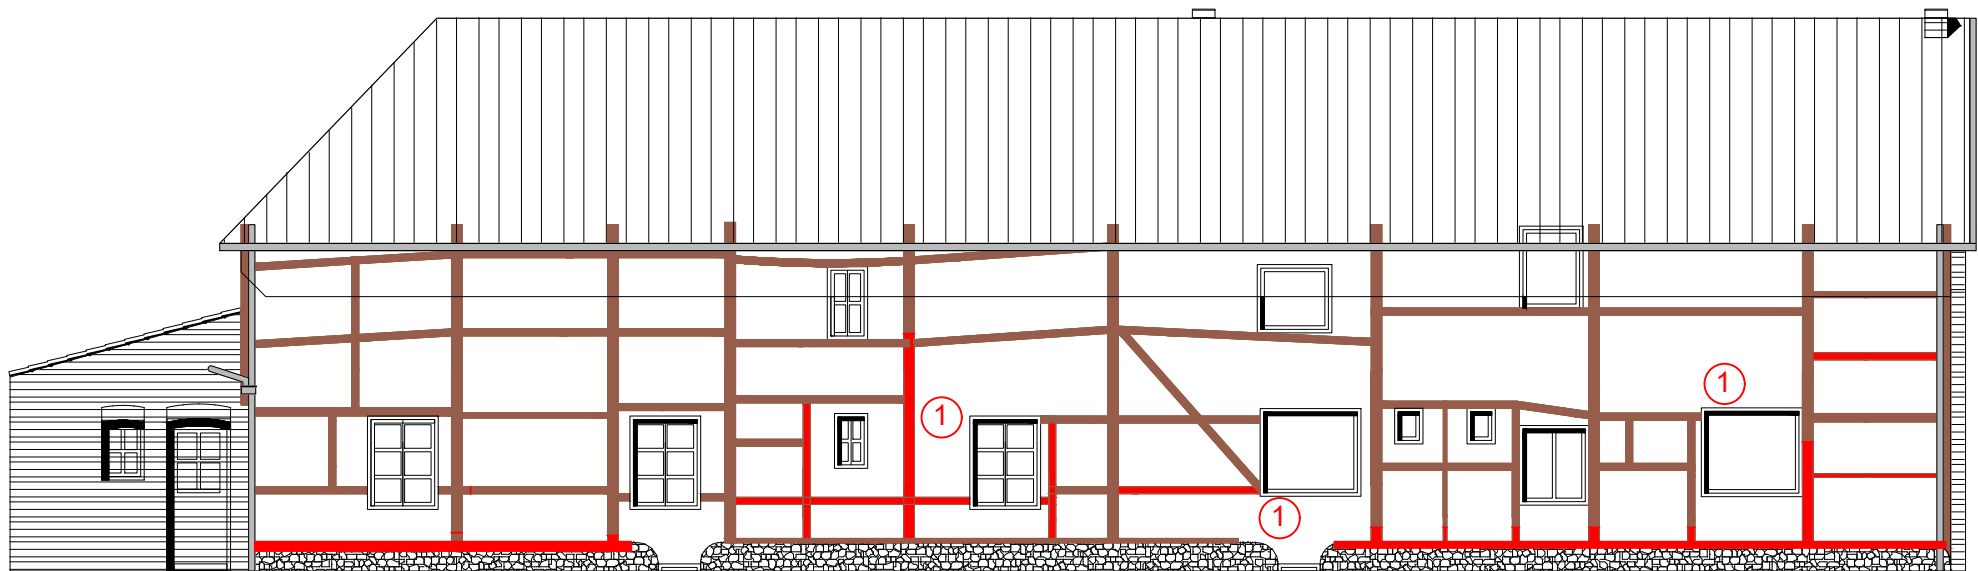

 MvLgroep behoud van hout en steen		onderwerp	houtwerk vervangen en onderdelen verstevigen vakwerkgevel	project nr.	23/0240
		object	vakwerkwoning, Hillishagerweg 43 - 45 6281 AD Mechelen	datum	05-06-2024
opmerkingen	get.	opdrachtgever			
niet op schaal	MH				
					blad
					1

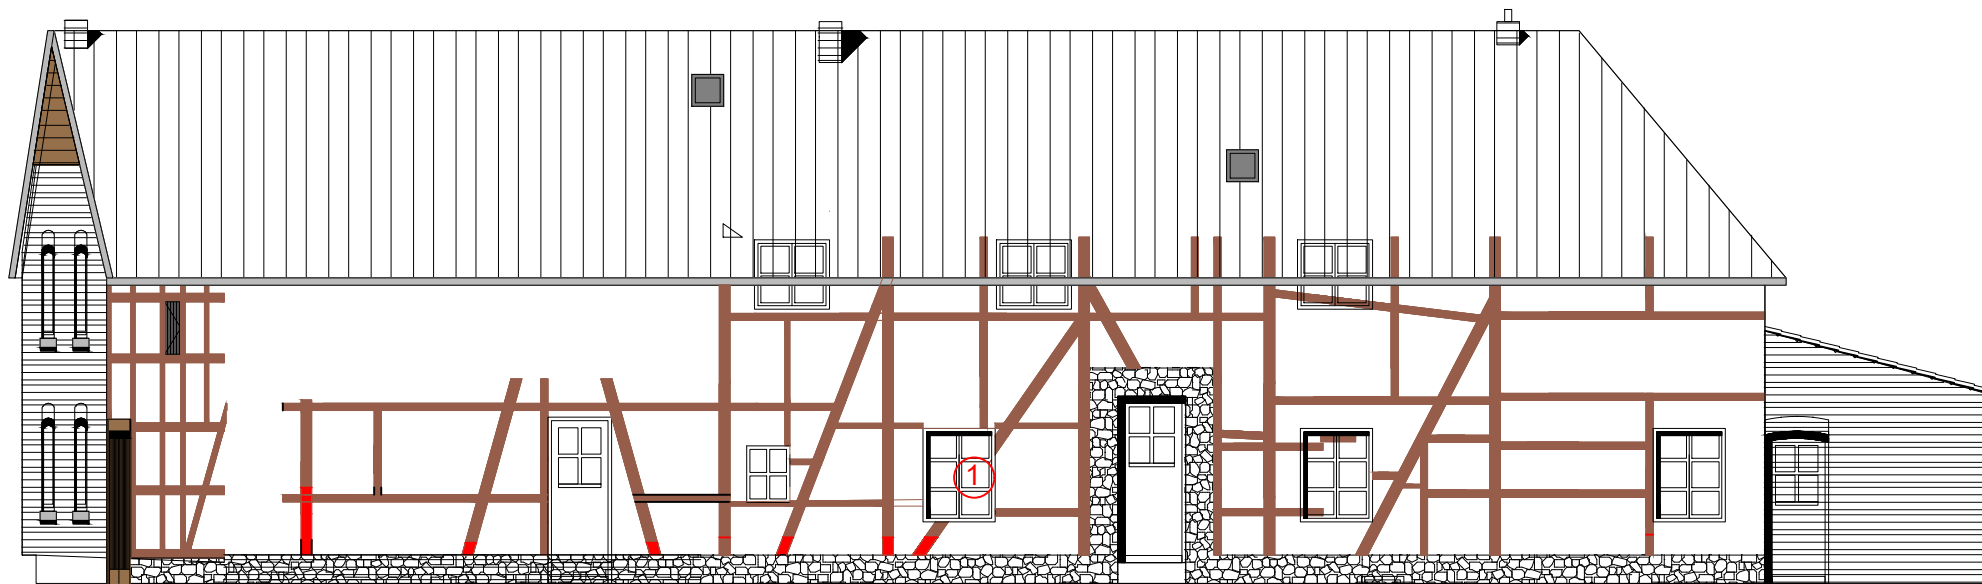


 MvLgroep behoud van hout en steen		onderwerp	houtwerk vervangen en onderdelen verstevigen vakwerkgevel	project nr.	23/0240
		object	vakwerkwoning, Hillishagerweg 43 - 45 6281 AD Mechelen	datum	05-06-2024
opmerkingen	get.	opdrachtgever			
niet op schaal	MH				
					blad
					2

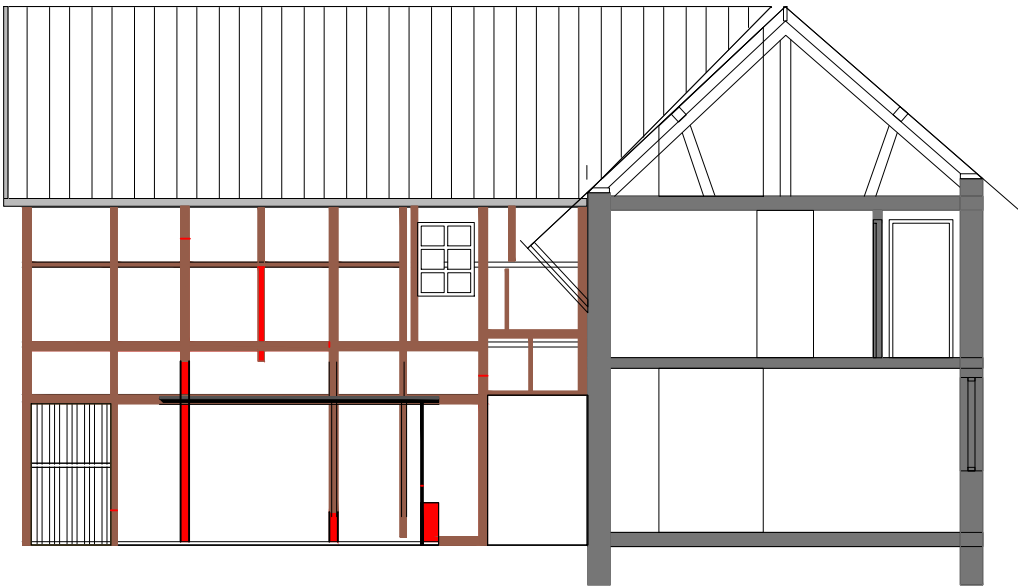

 MvLgroep behoud van hout en steen			onderwerp	houtwerk vervangen en onderdelen verstevigen vakwerkgevel	project nr.	23/0240
			object	vakwerkwoning, Hillishagerweg 43 - 45 6281 AD Mechelen	datum	05-06-2024
opmerkingen	get.	opdrachtgever				blad
niet op schaal	MH					3

1

Houtwerk vervangen
constructie verzwakt, herstellen naar origineel

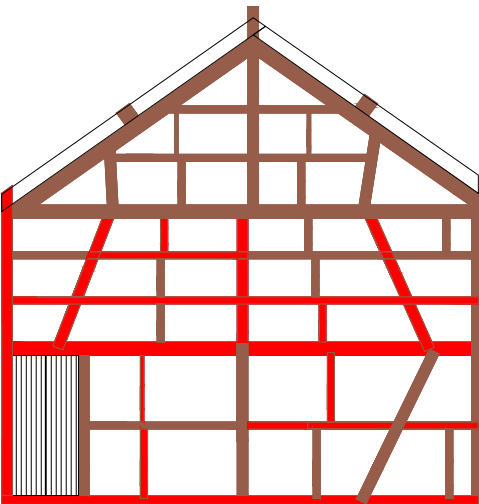

MvLgroep
behoud van hout en steen

onderwerp
houtwerk vervangen en onderdelen verstevigen
vakwerkgevel

project nr.
23/0240


object
vakwerkwoning, Hillishagerweg 43 - 45
6281 AD Mechelen

datum
05-06-2024


opmerkingen
niet op schaal

get.
MH


opdrachtgever

 

blad
4

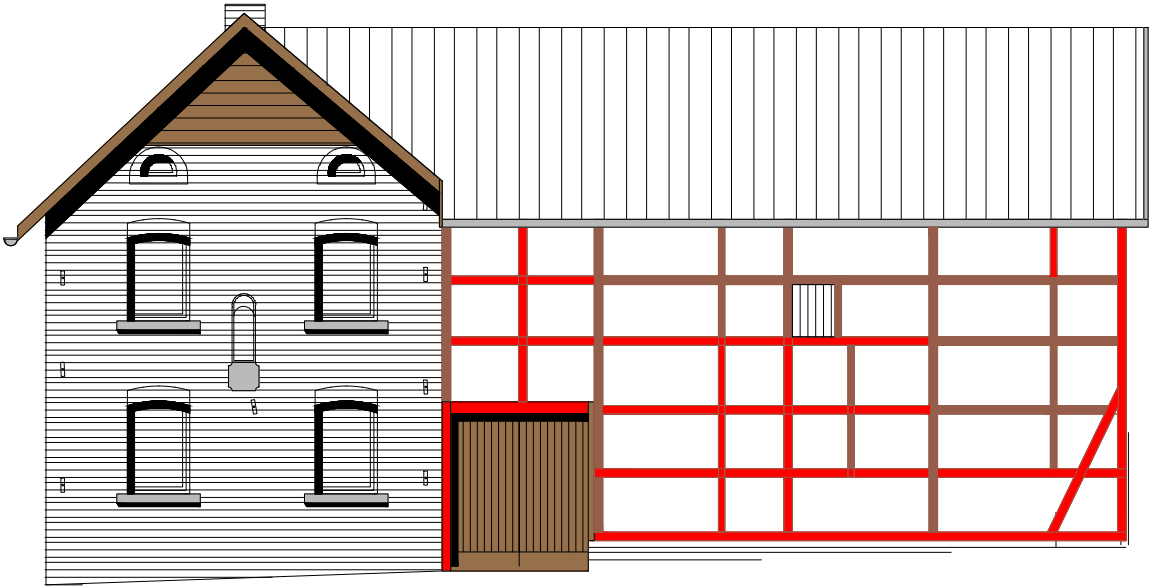


 MvLgroep behoud van hout en steen		onderwerp	houtwerk vervangen en onderdelen verstevigen vakwerkgevel	project nr.	23/0240
		object	vakwerkwoning, Hillishagerweg 43 - 45 6281 AD Mechelen	datum	05-06-2024
opmerkingen	get.	opdrachtgever			
niet op schaal	MH				
					blad
					5

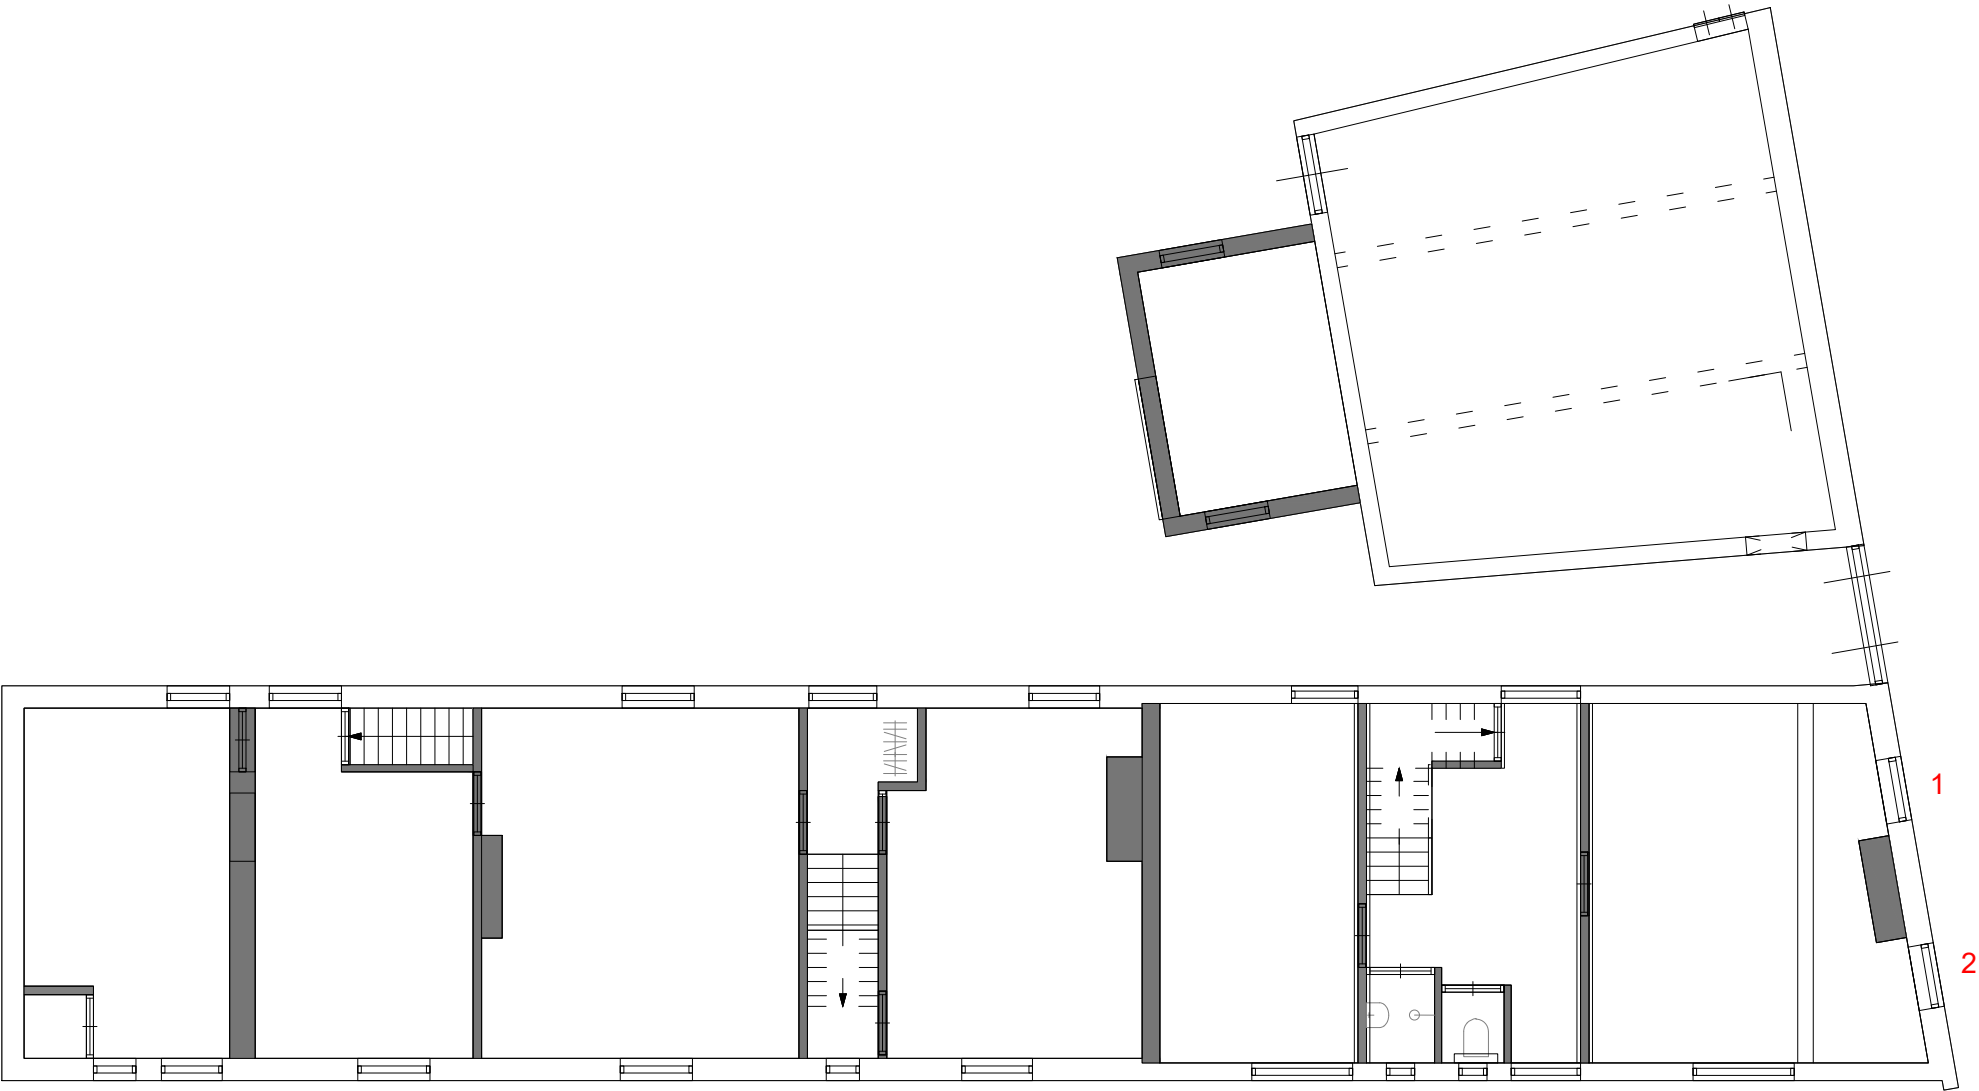

 MvLgroep behoud van hout en steen		onderwerp		houtwerk vervangen en onderdelen verstevigen begane grondvloer		project nr. 23/0240		
		object		vakwerkwoning, Hillishagerweg 43 - 45 6281 AD Mechelen		datum 05-06-2024		
opmerkingen niet op schaal		get. MH	opdrachtgever				blad 6	



		onderwerp	houtwerk vervangen en onderdelen verstevigen verdieping	project nr. 23/0240
		object	vakwerkwoning, Hillishagerweg 43 - 45 6281 AD Mechelen	datum 05-06-2024
opmerkingen niet op schaal	get. MH	opdrachtgever		blad 7

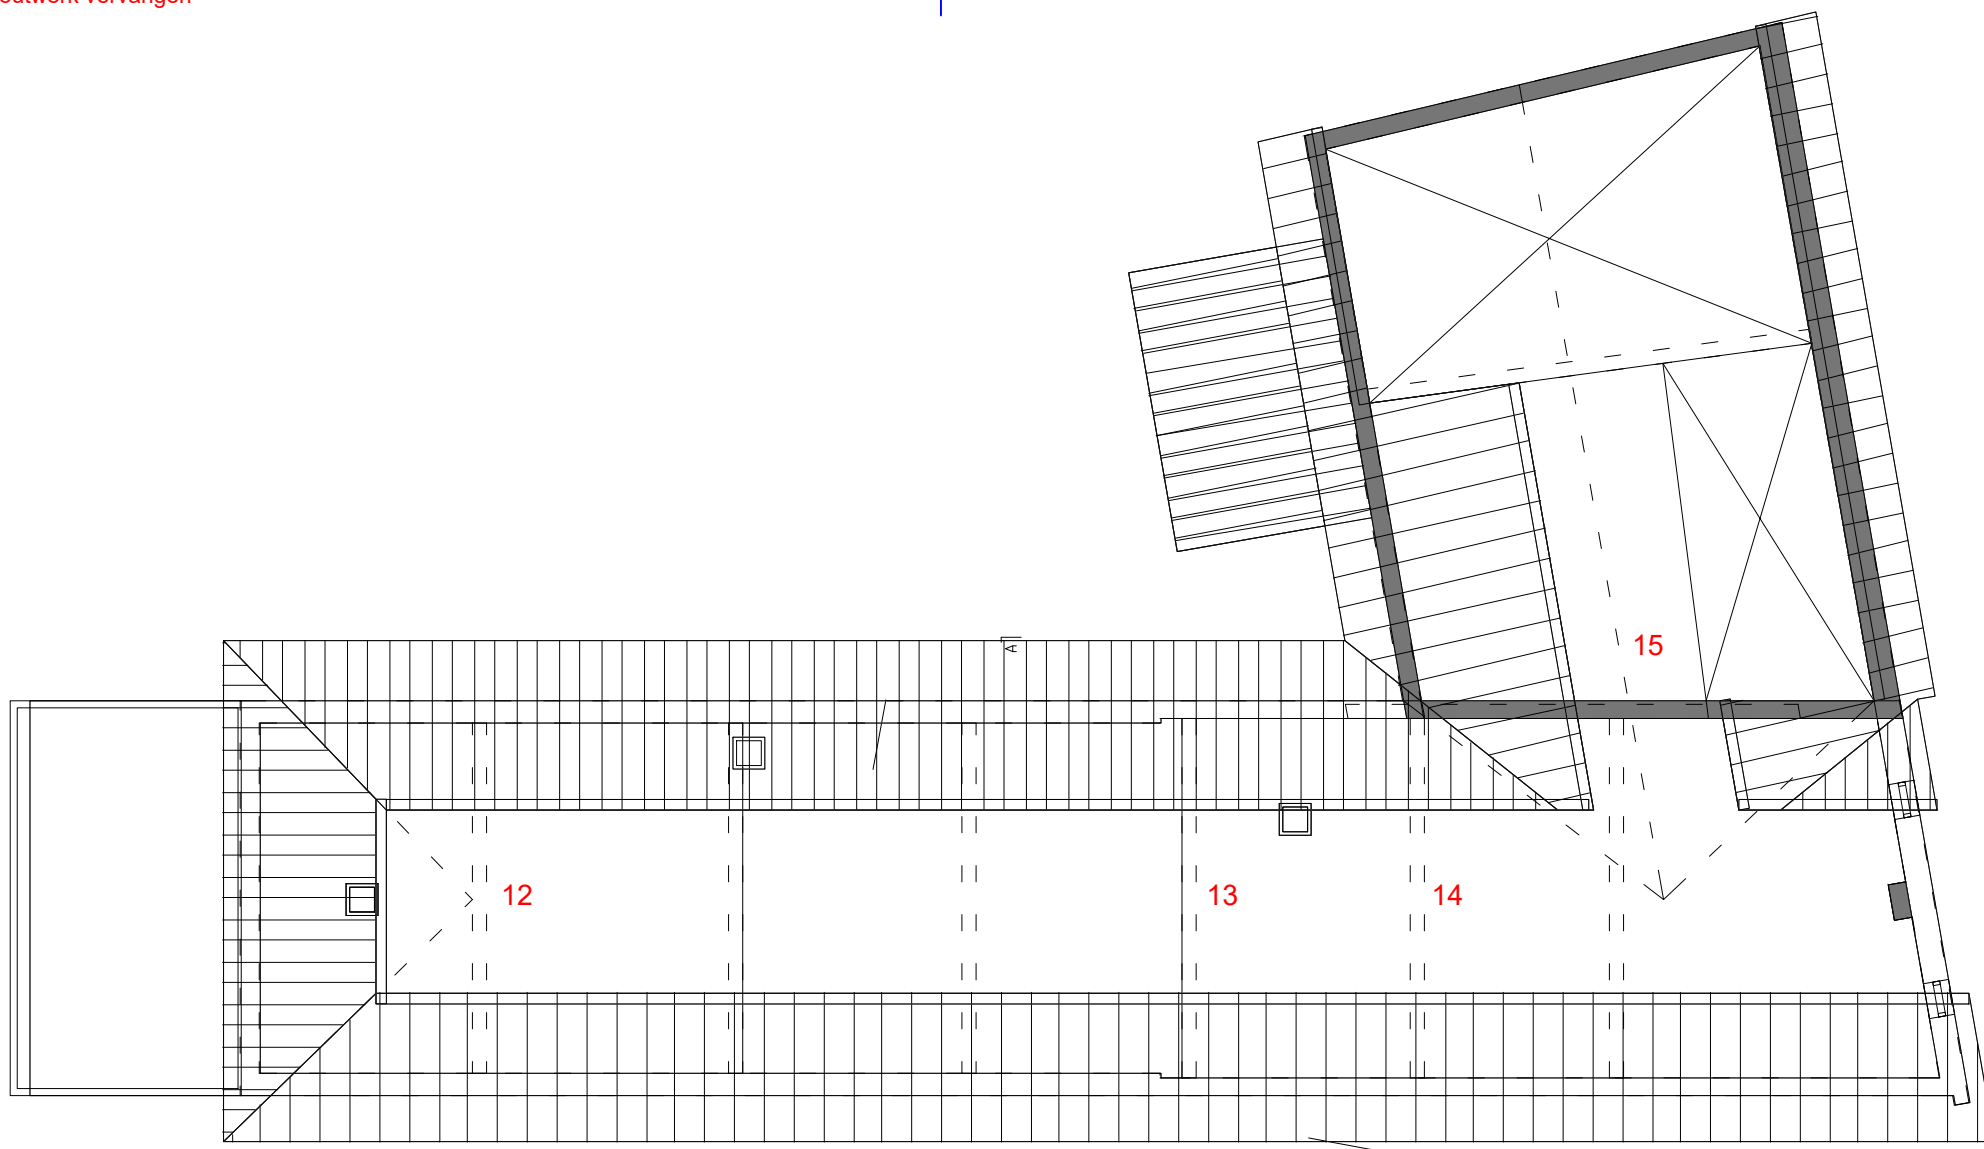

MvLgroep
behoud van hout en steen

onderwerp houtwerk vervangen en onderdelen verstevigen
kapconstructie

object vakwerkwoning, Hillishagerweg 43 - 45
6281 AD Mechelen

project nr.
23/0240

datum
05-06-2024

opmerkingen
niet op schaal

get.
MH

opdrachtgever



blad
8