


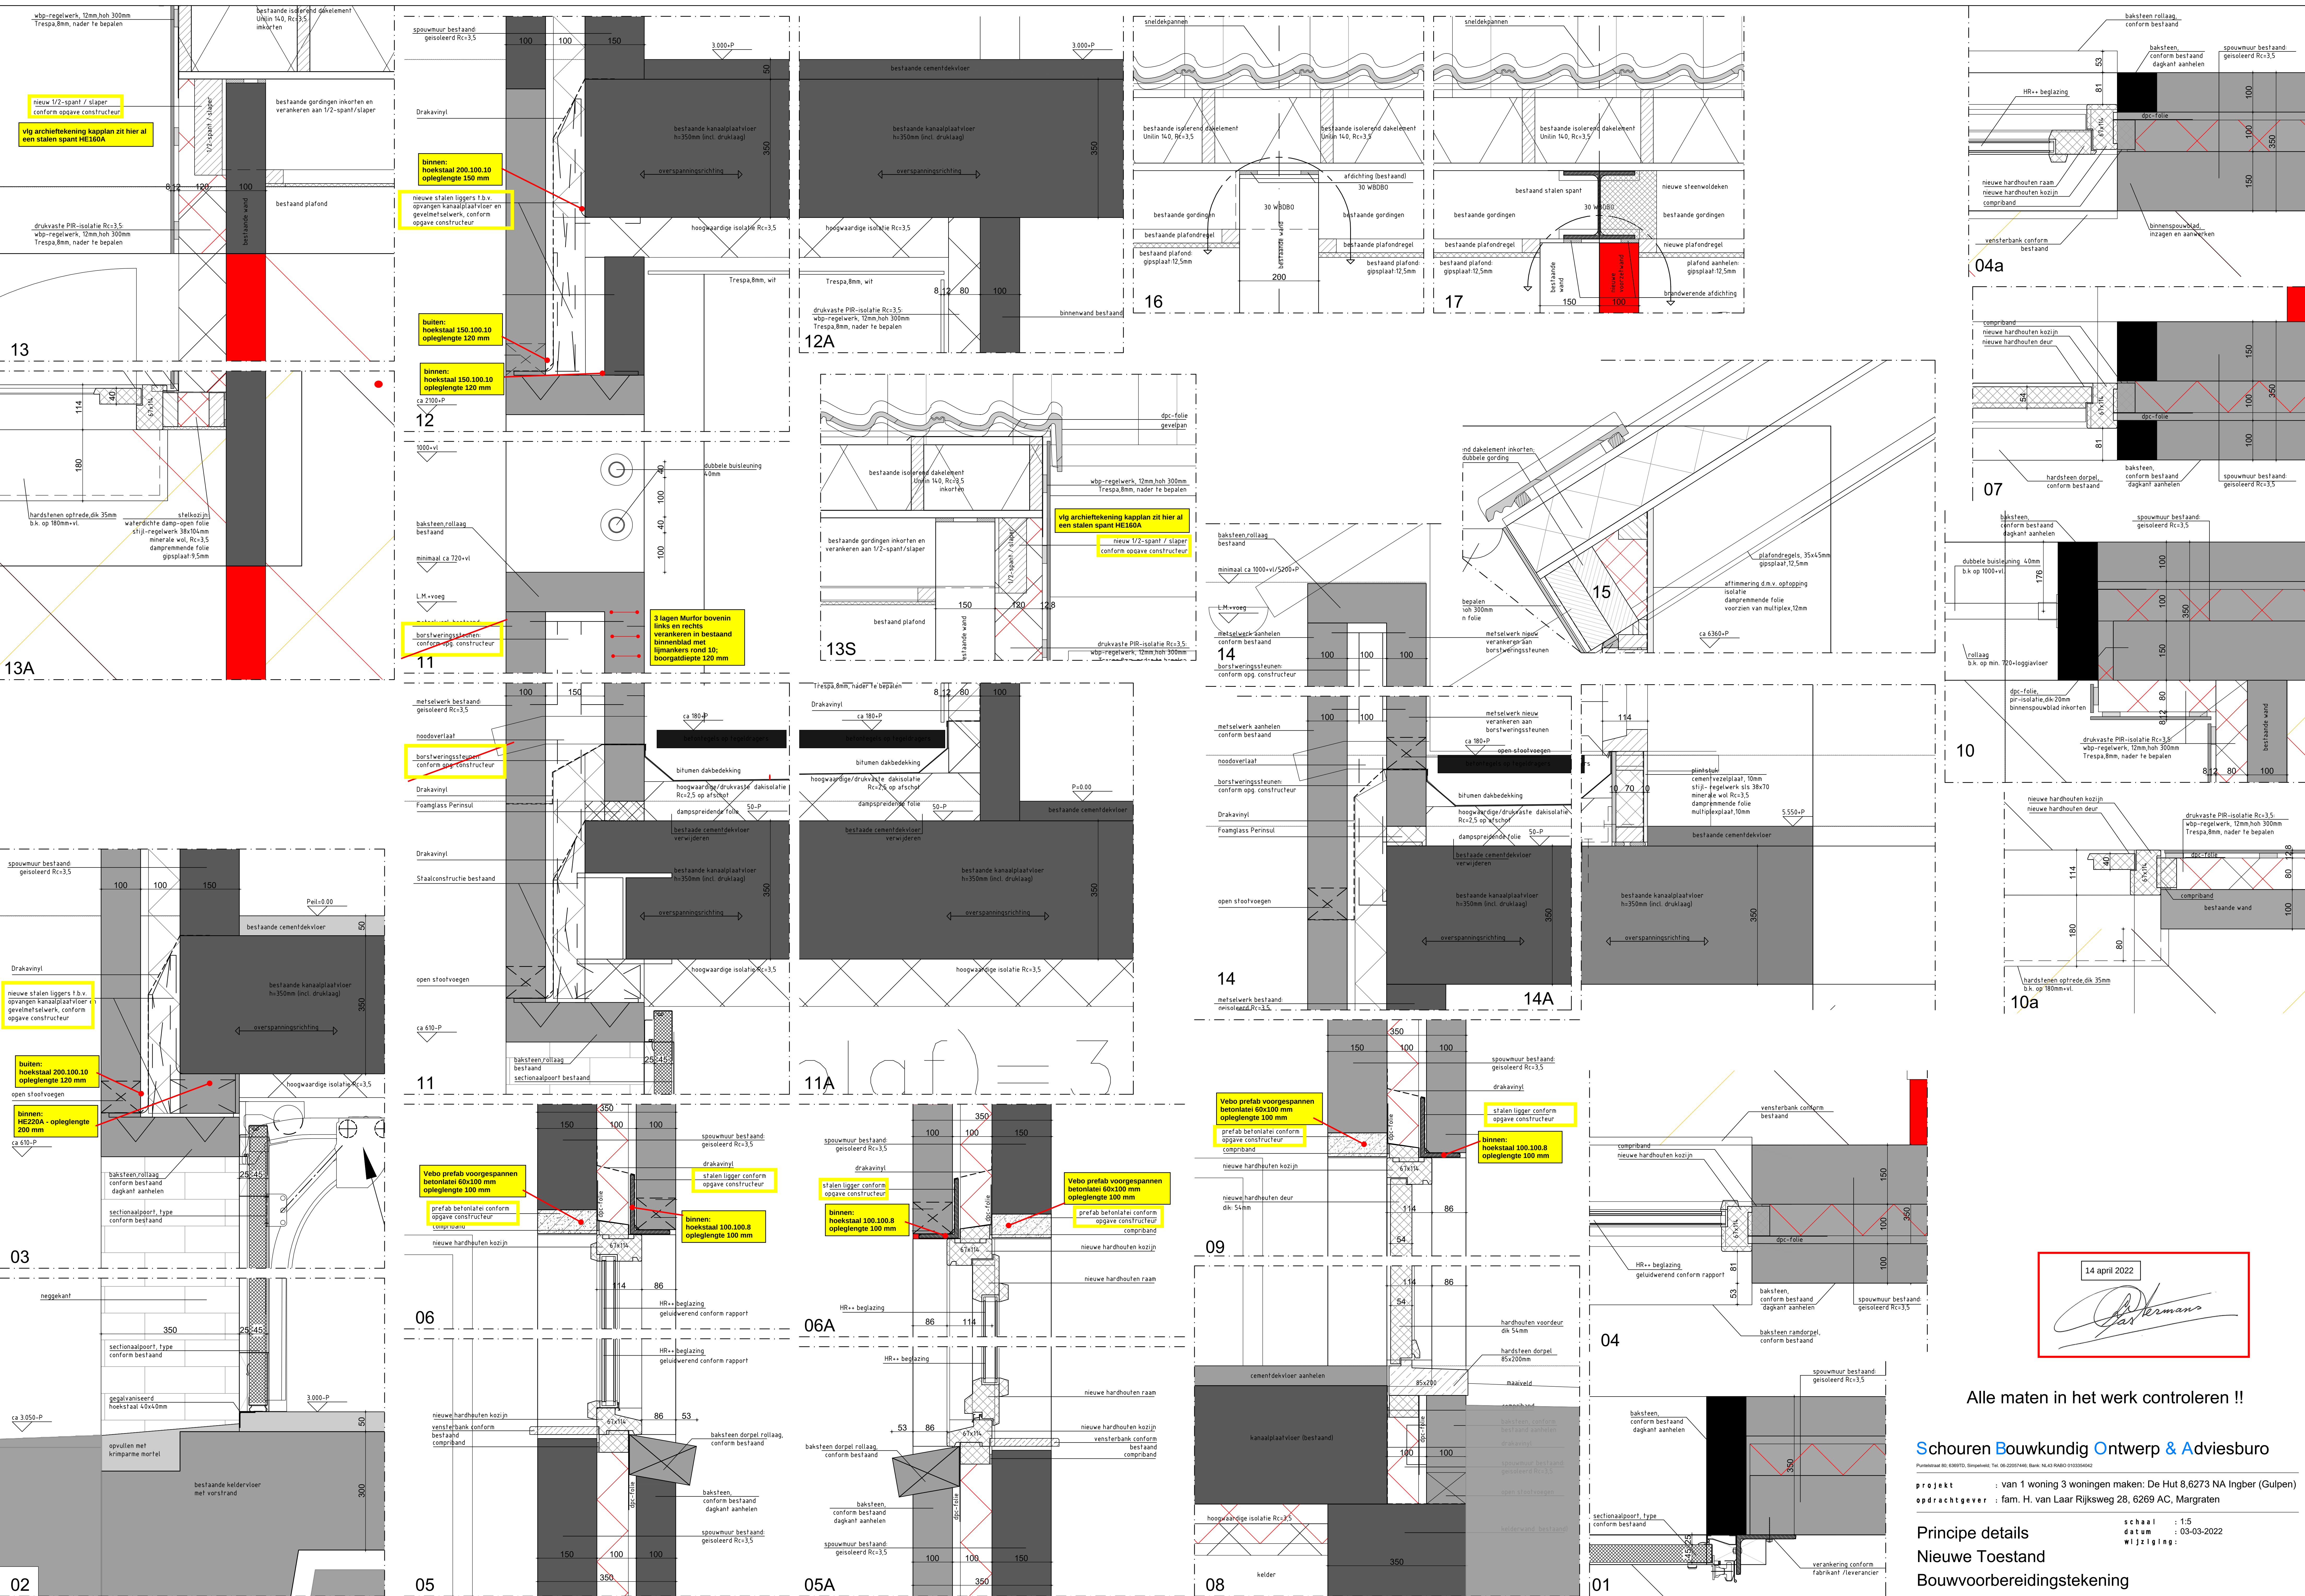

Alle maten in het werk controleren !!

Schouren Bouwkundig Ontwerp & Adviesburo

project : van 1 woning 3 woningen maken: De Hut 8,6273 NA Ingber (Gulpen)
opdrachtgever : fam. H. van Laar Rijksweg 28, 6269 AC, Margraten

Principe details
Nieuwe Toestand
Bouwvoorbereidings-tekening

schaal : 1:5
datum : 03-03-2022
wijziging :

contactpersoon : M. Schouren tek.nr. : 21.010 ·BT-N02