




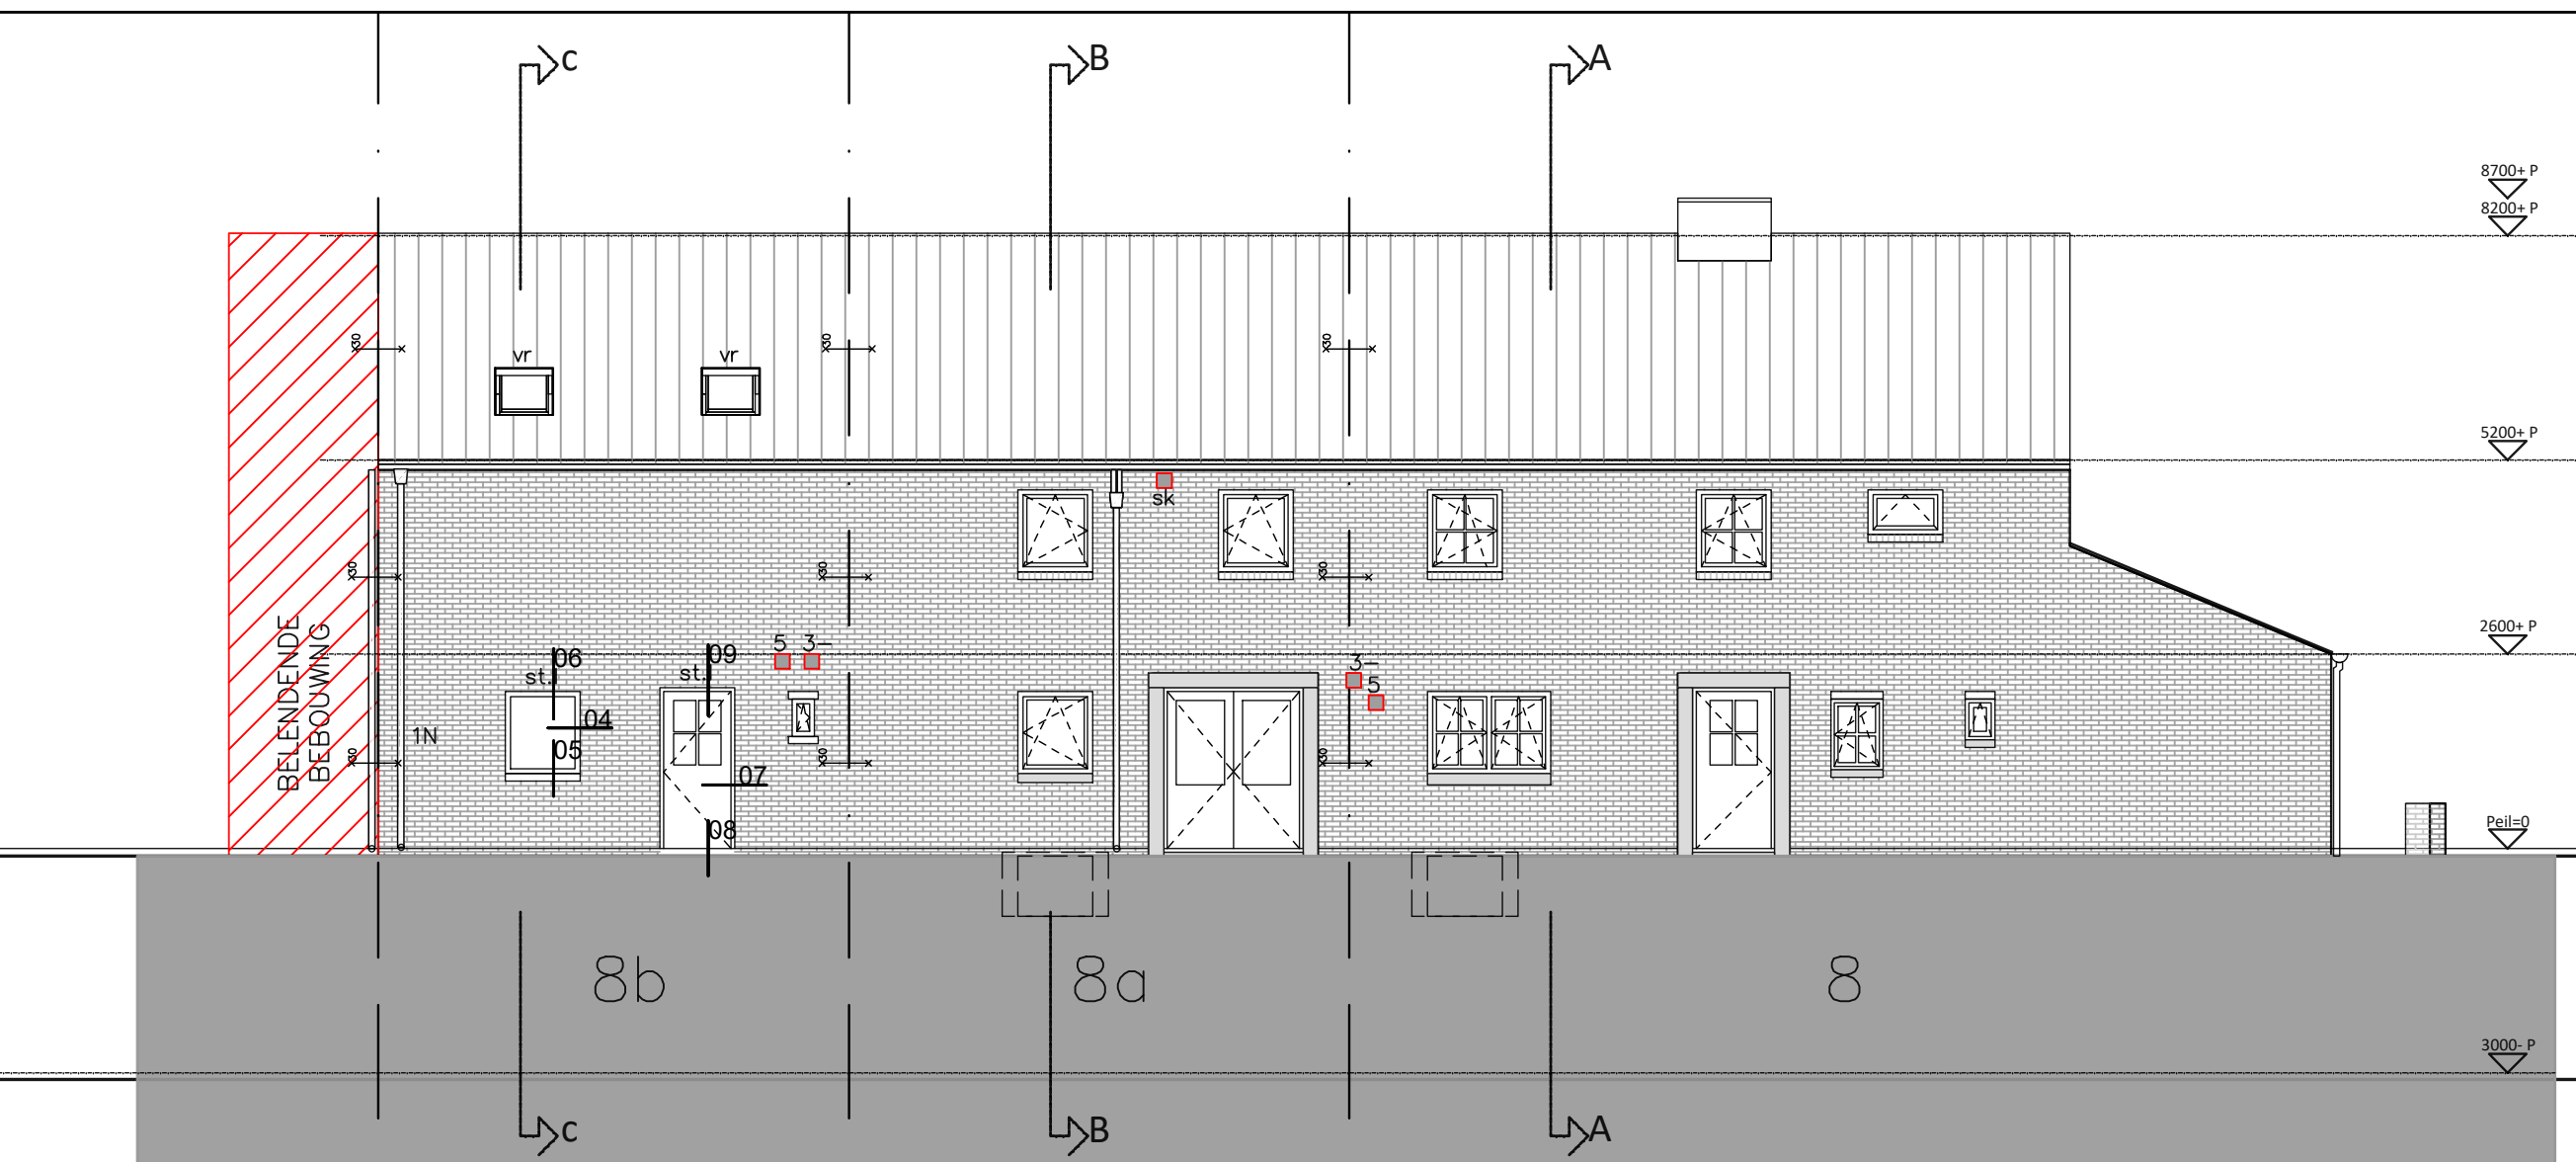


Voorgevel (Rijksweg)

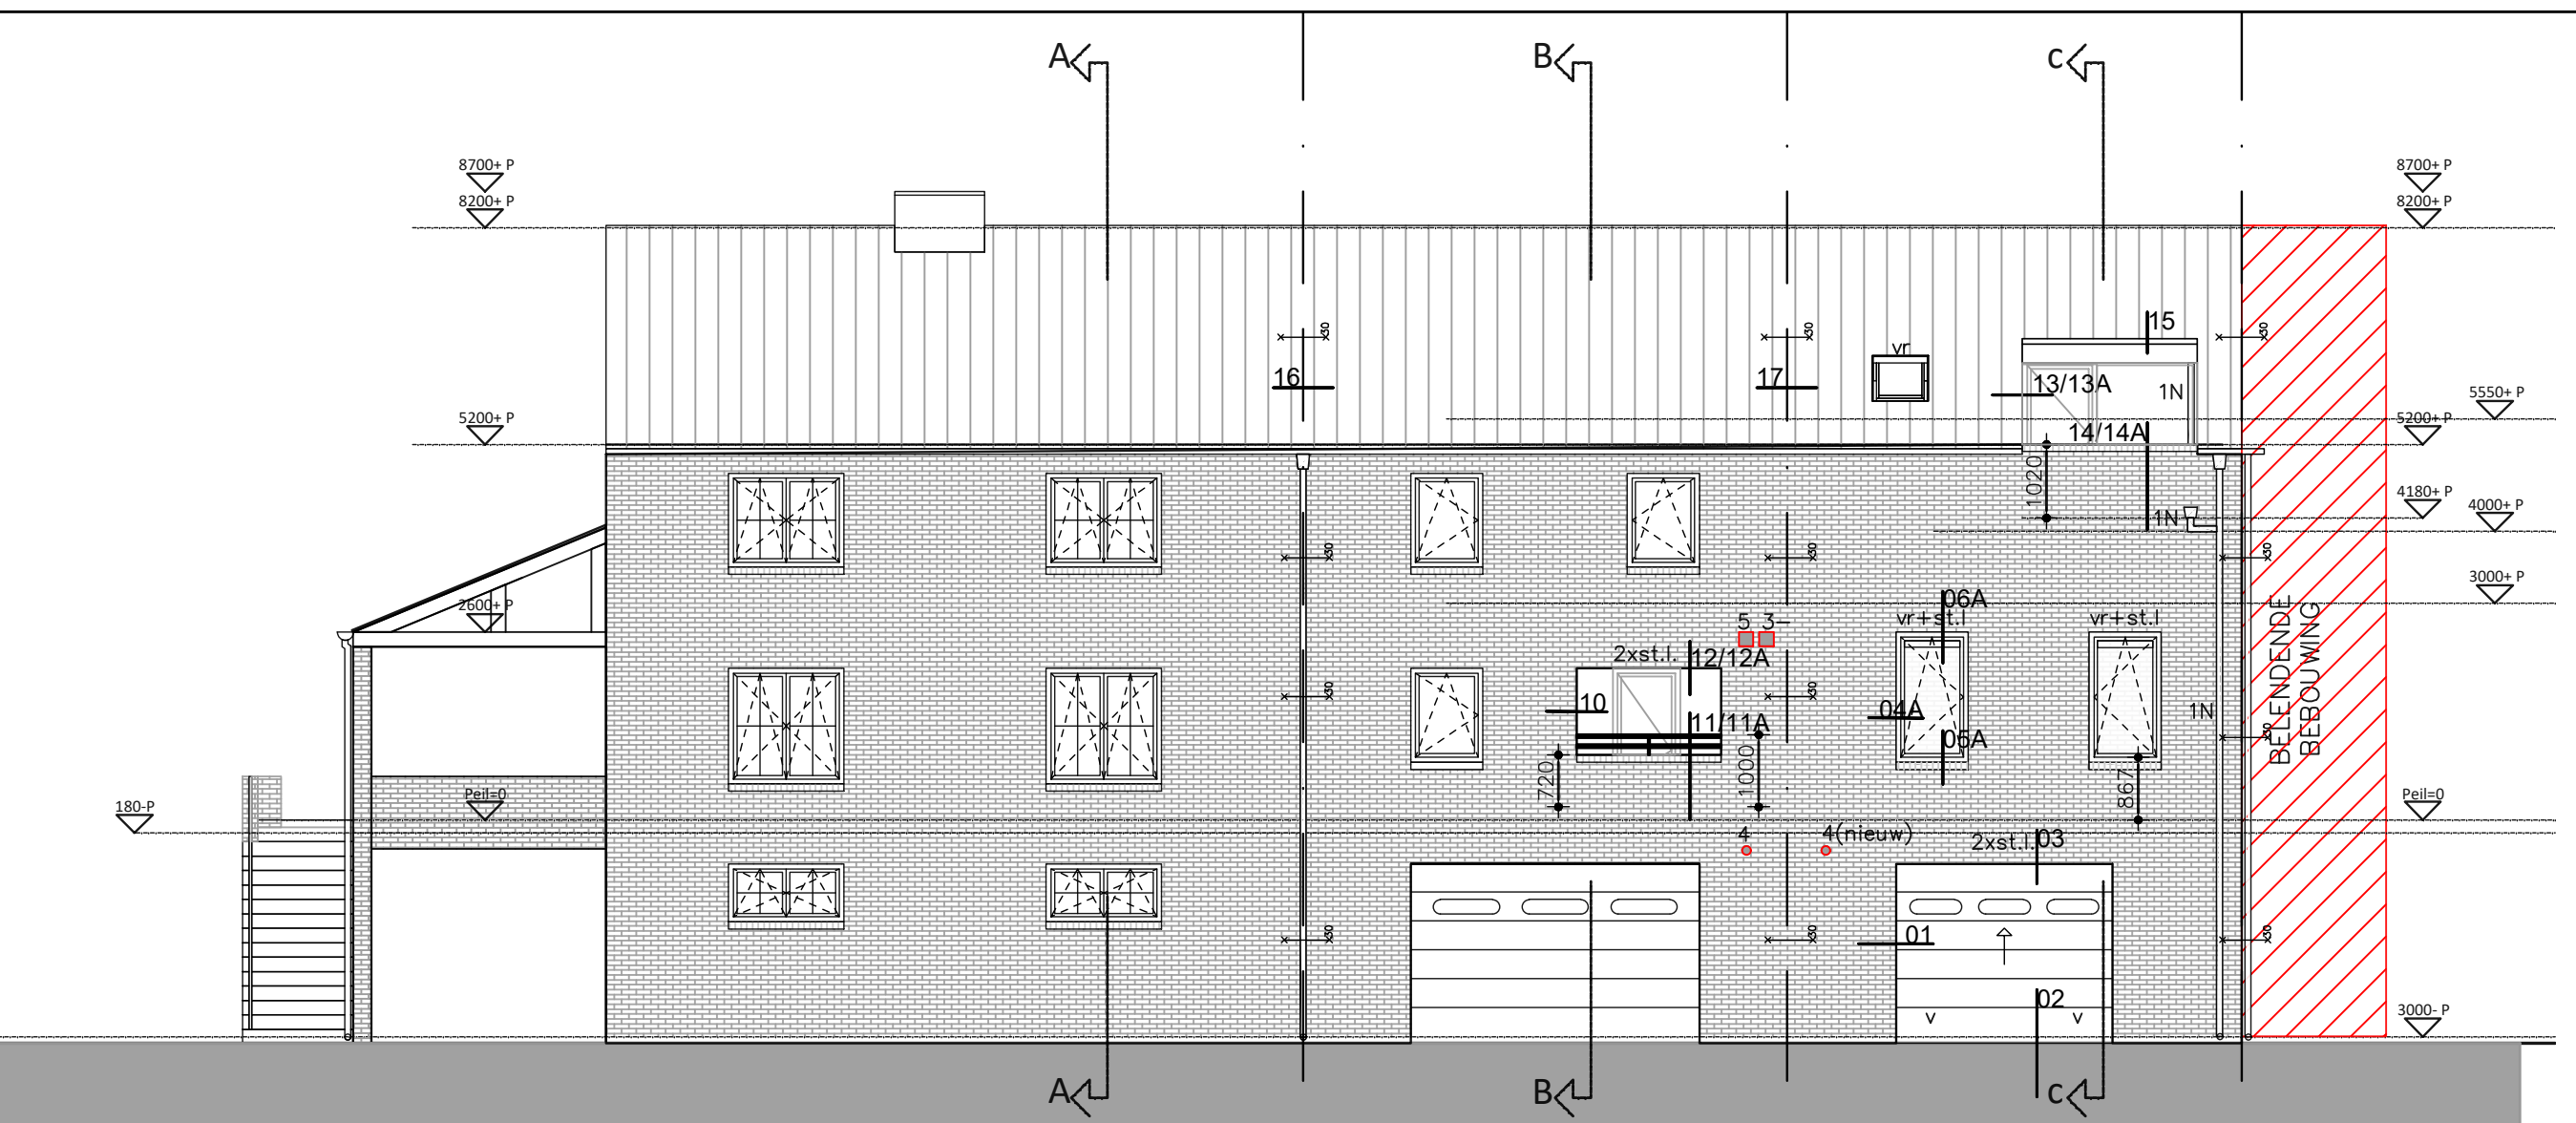


Achtergevel (De Hut)

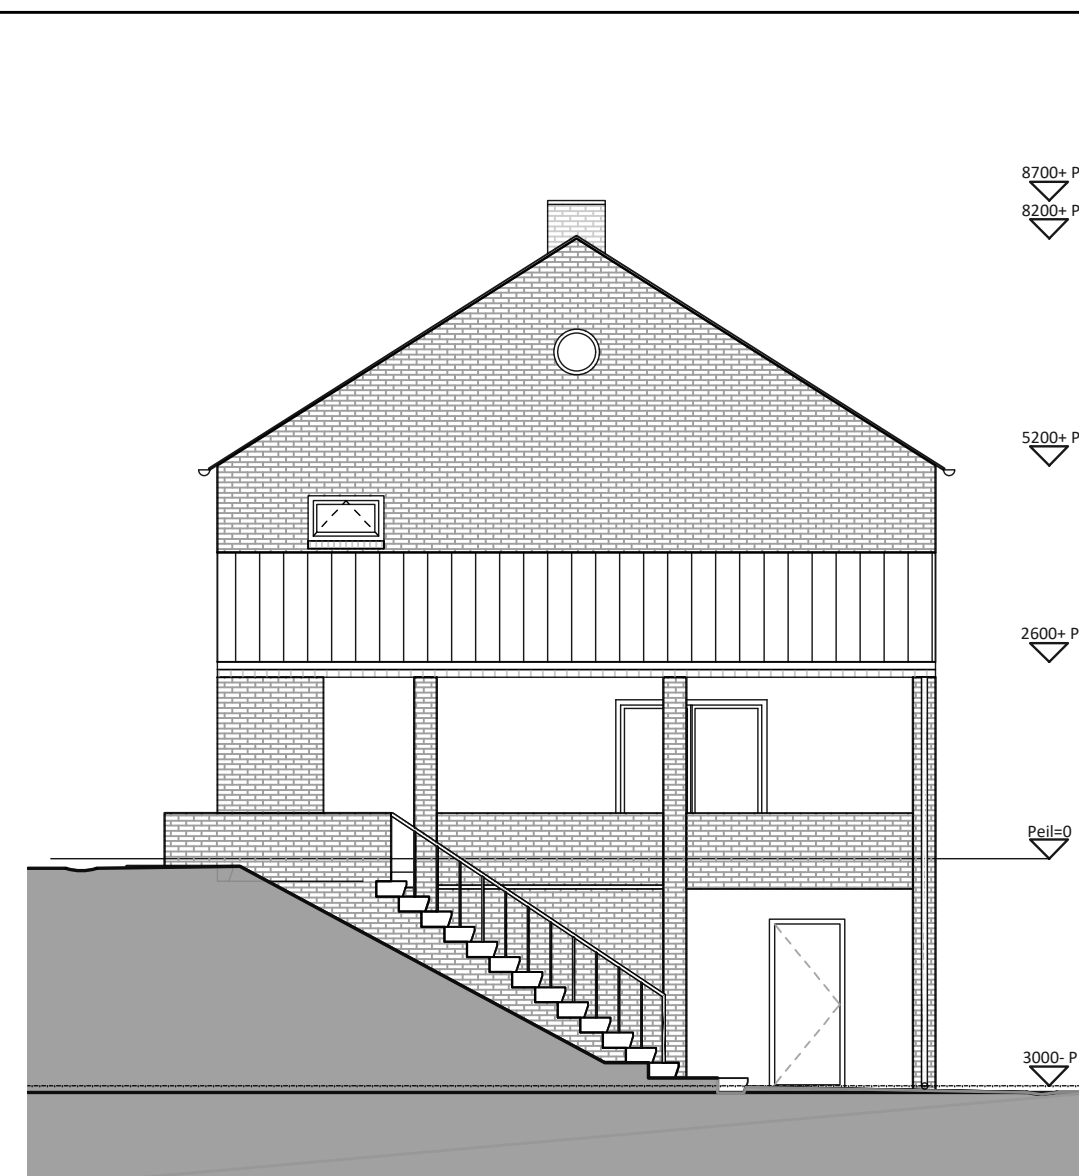


Zijgevel rechts

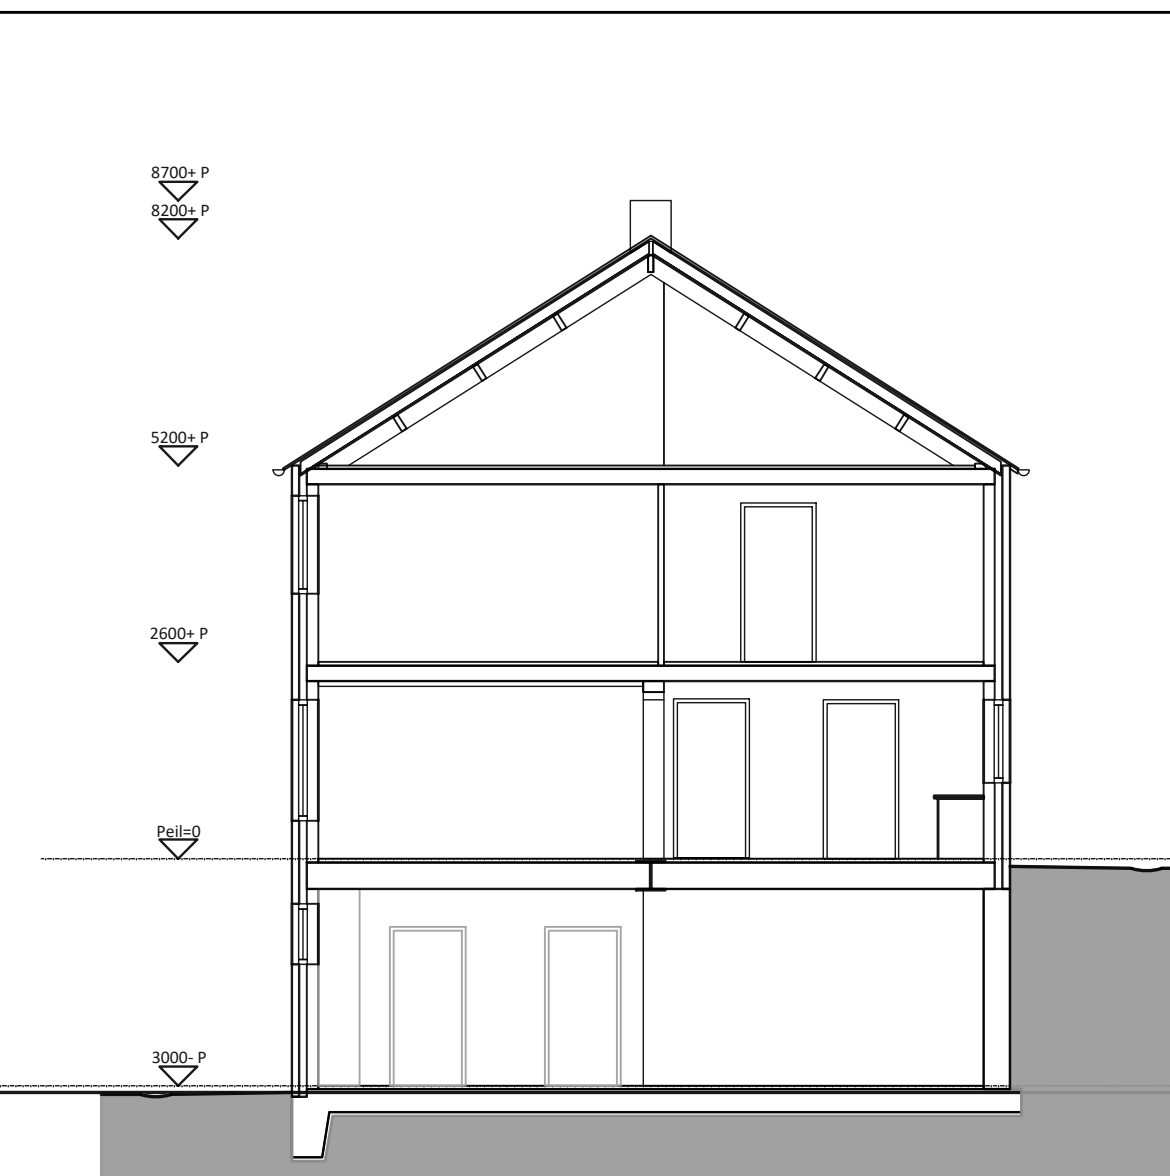


Doorsnede A-A

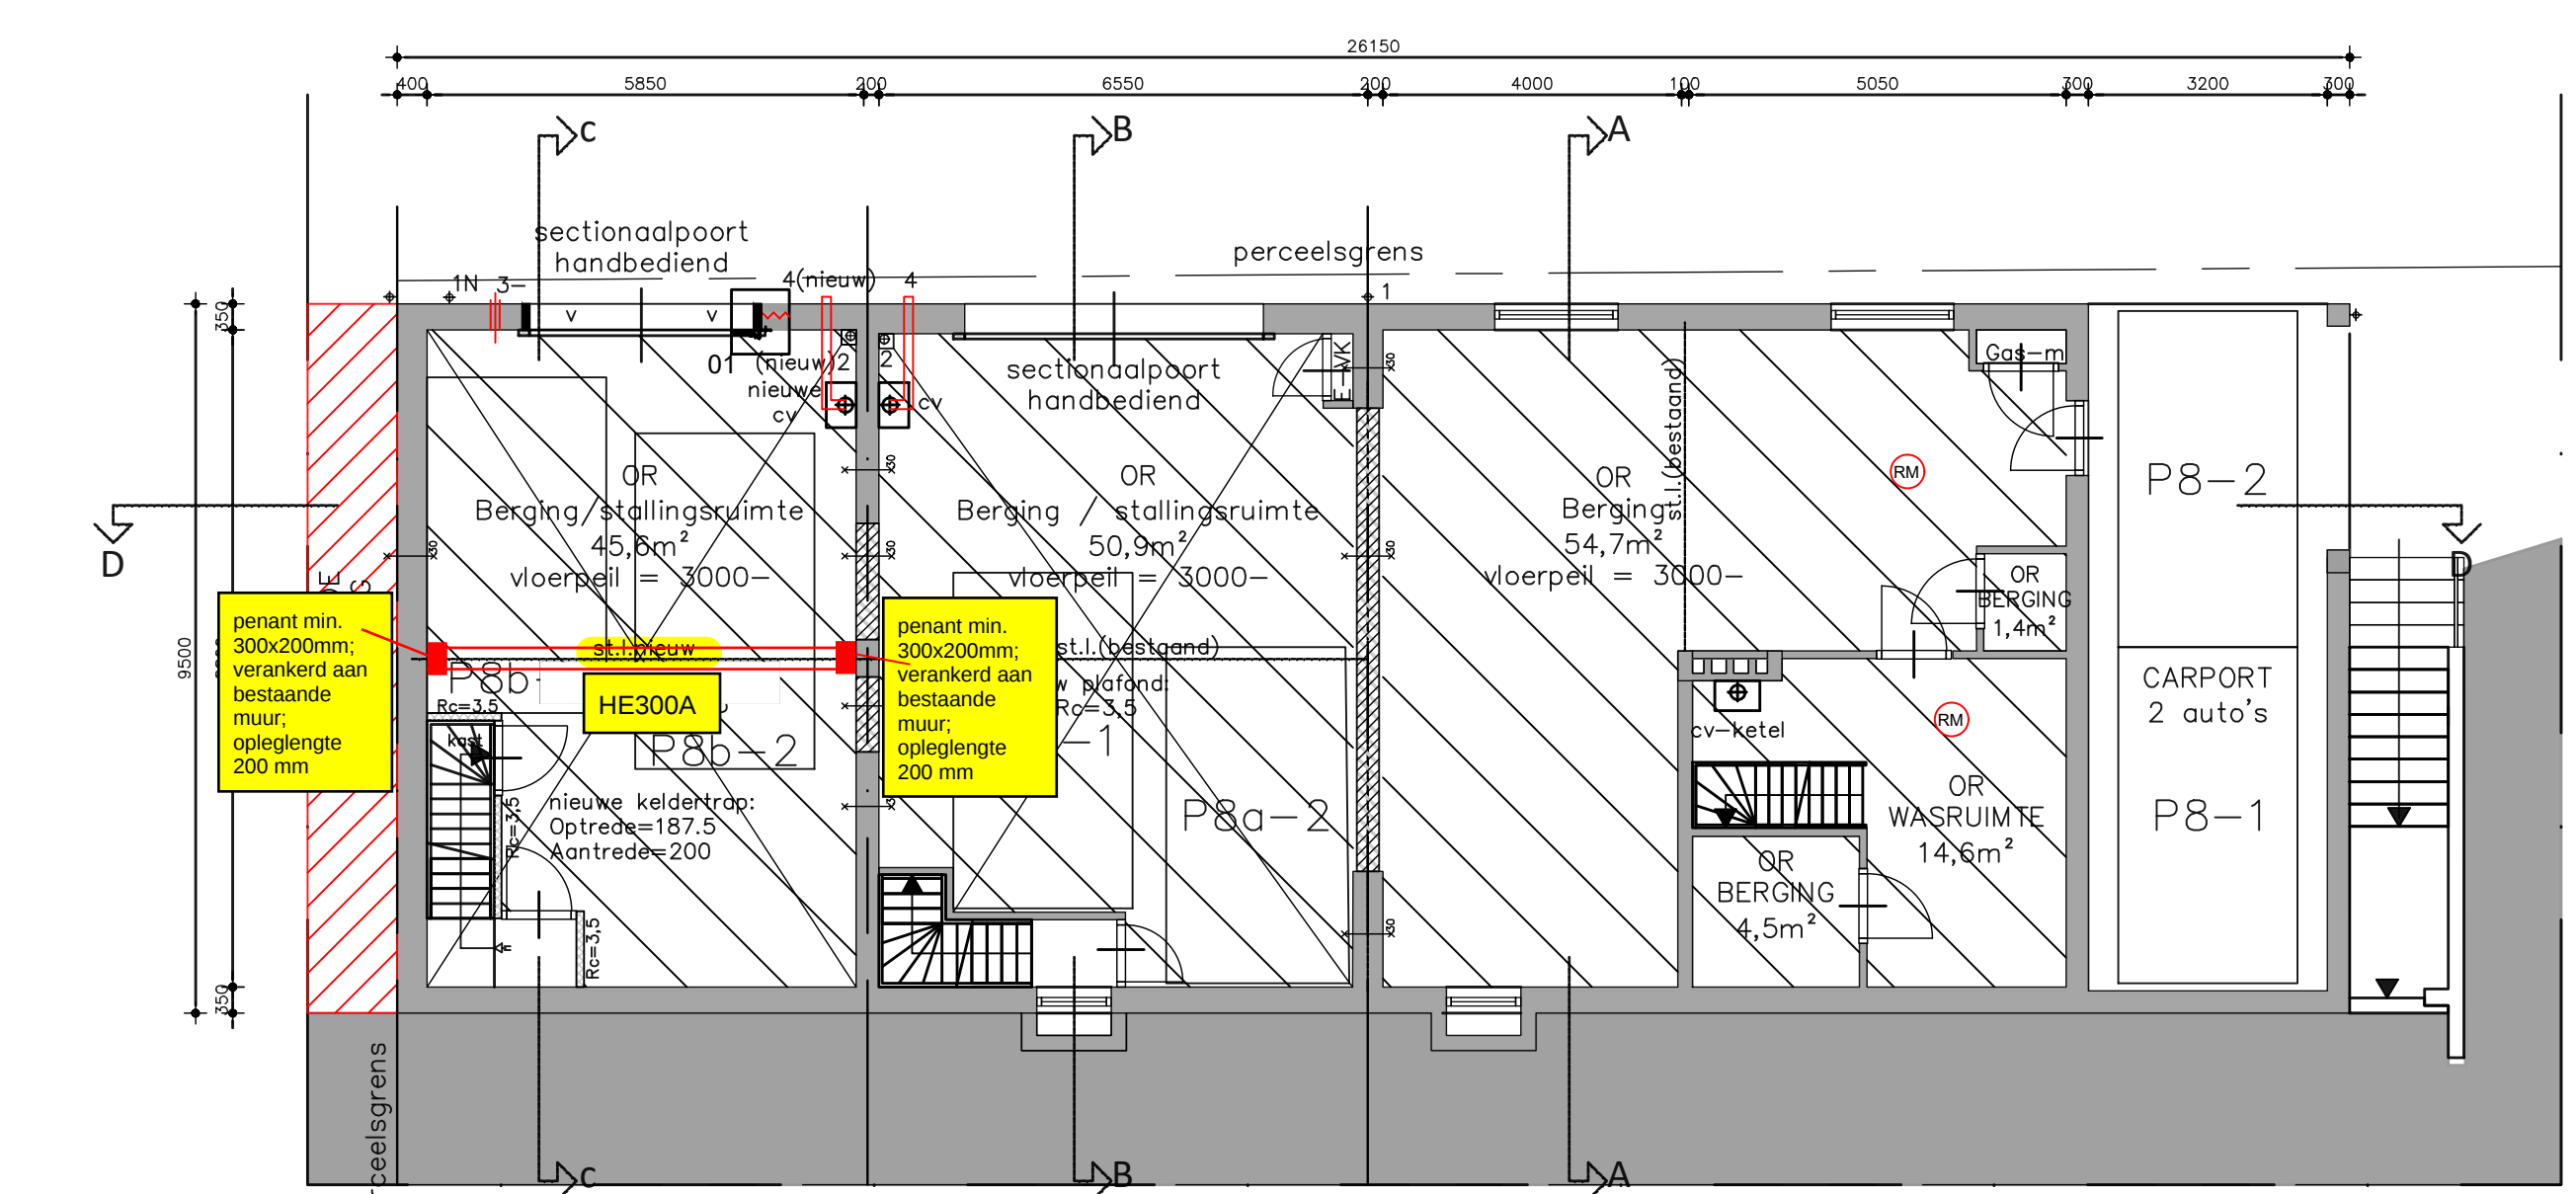


Kelder

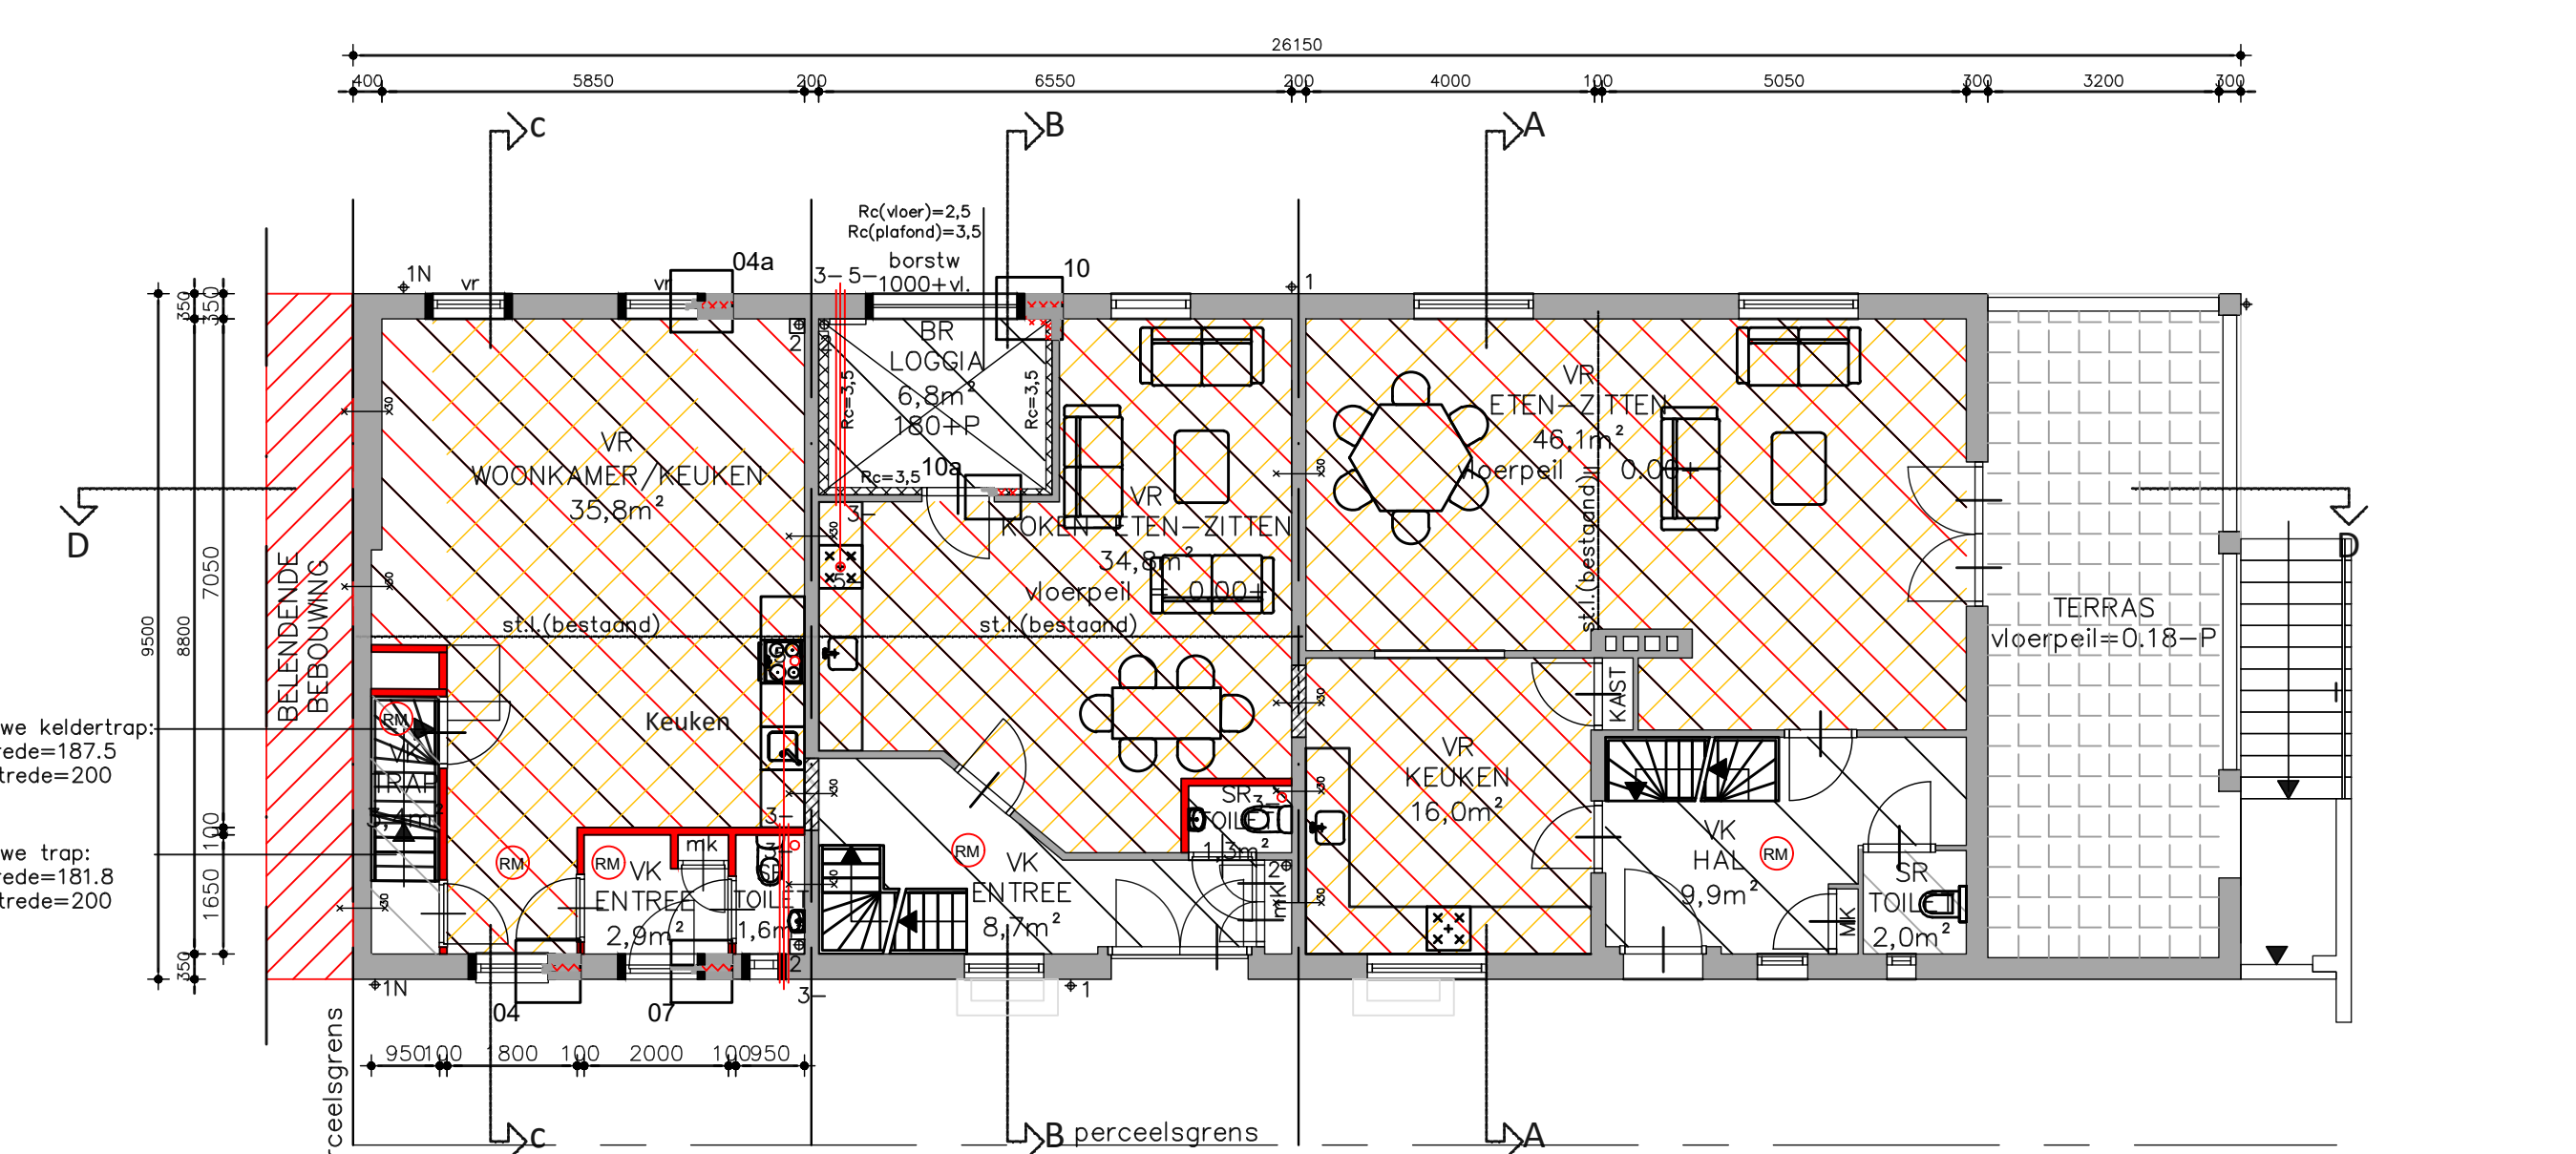


Begane grond

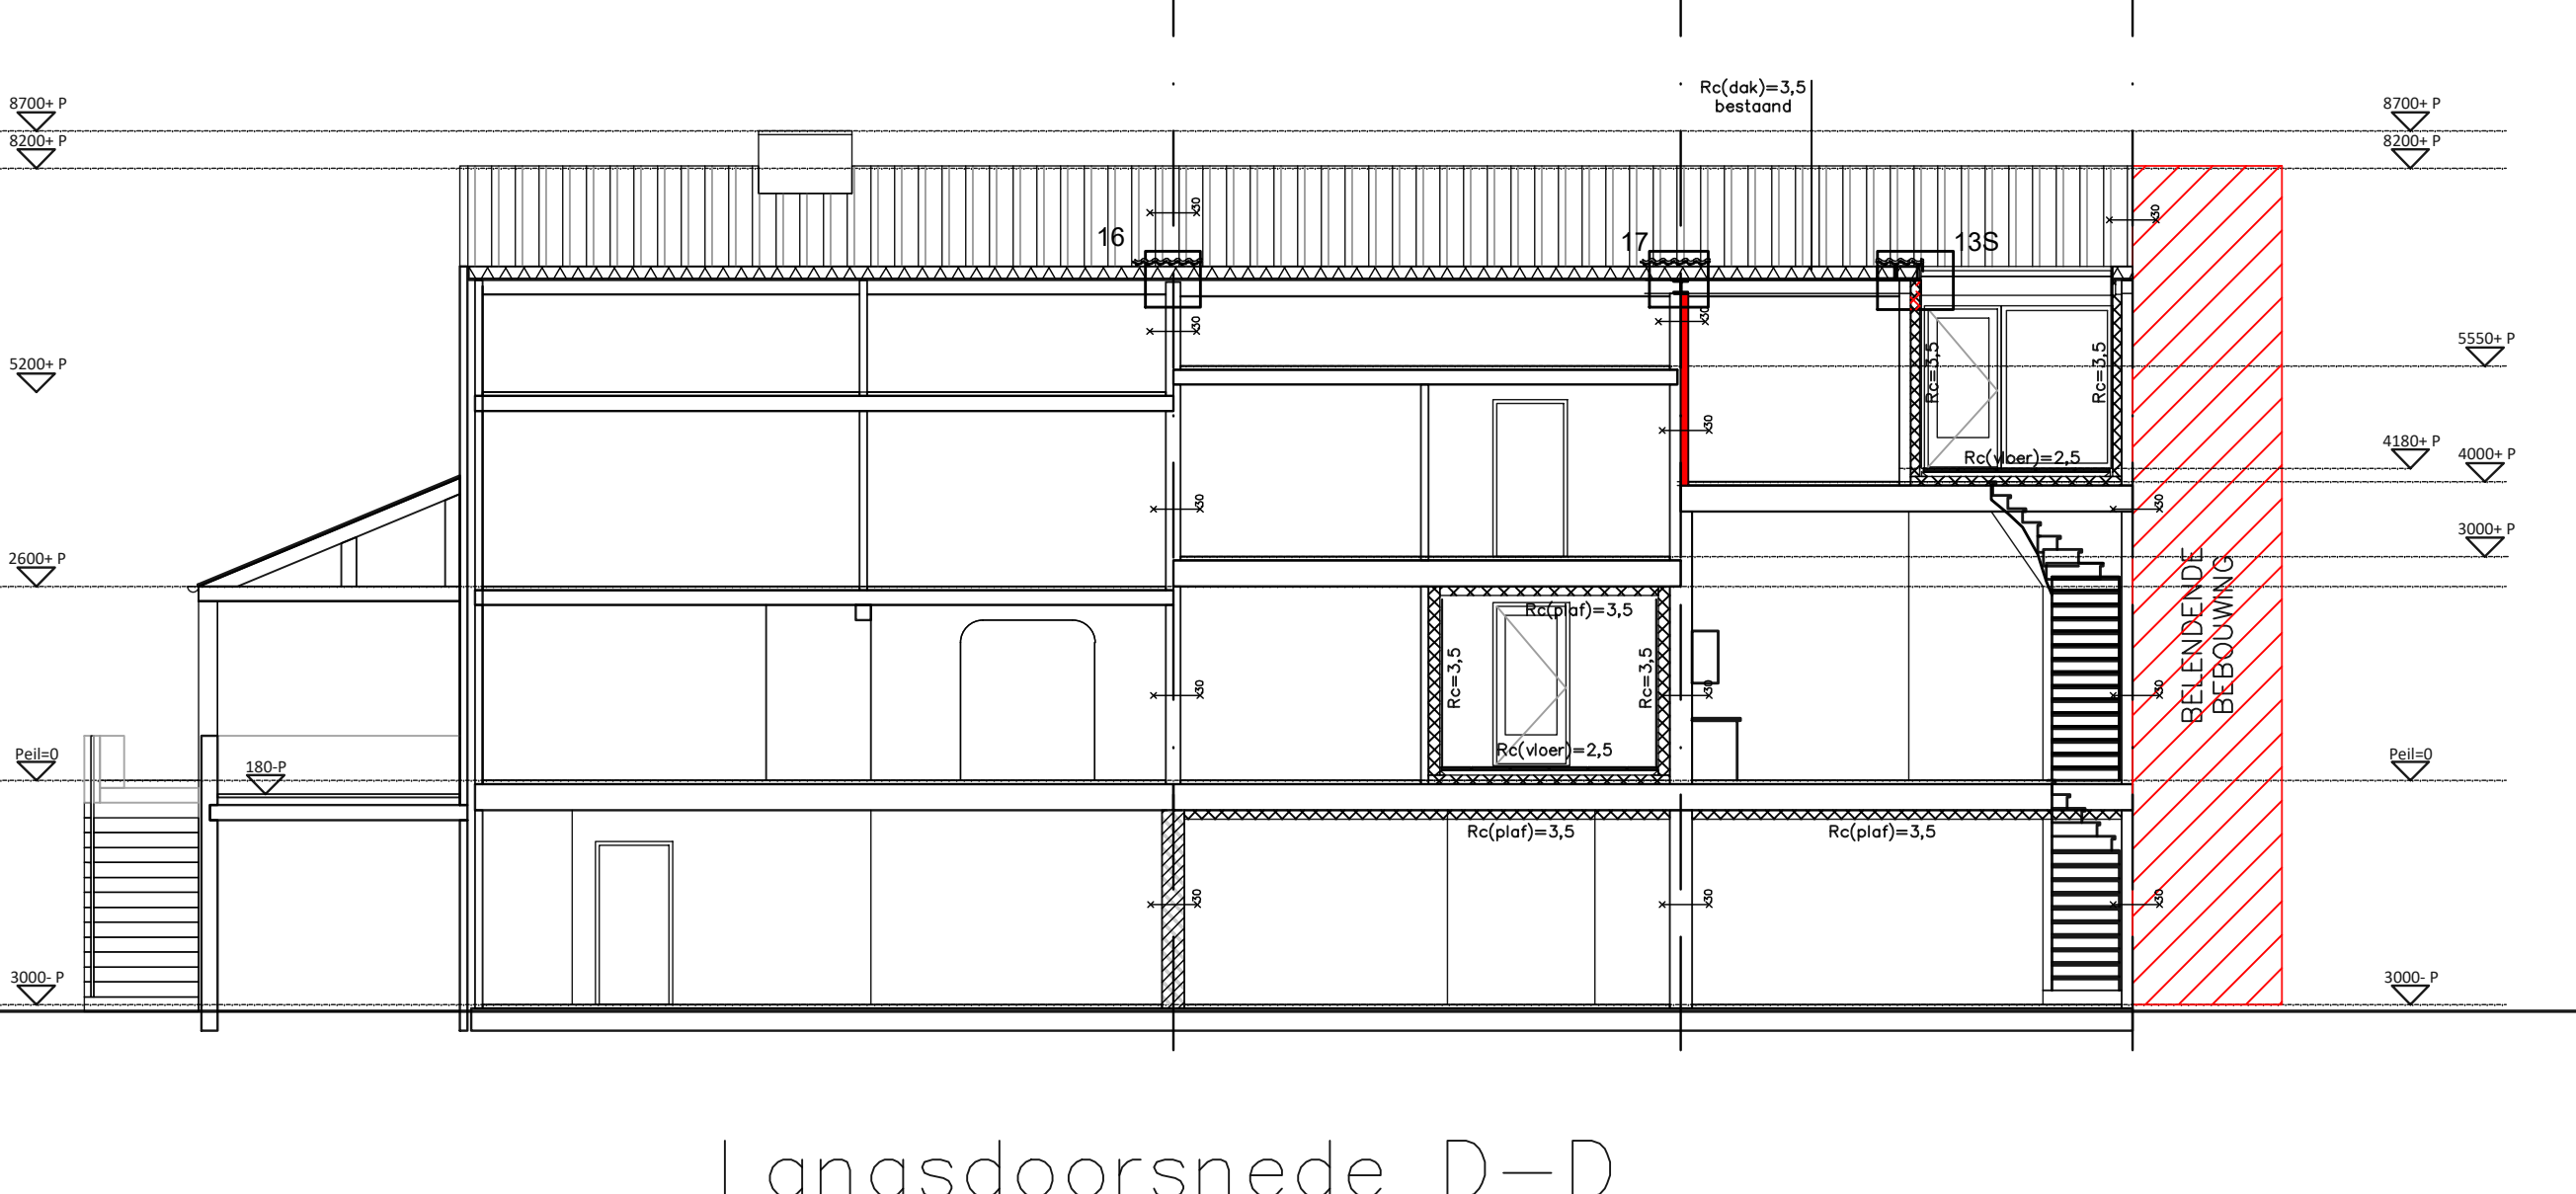


Langsdoorsnede D-D

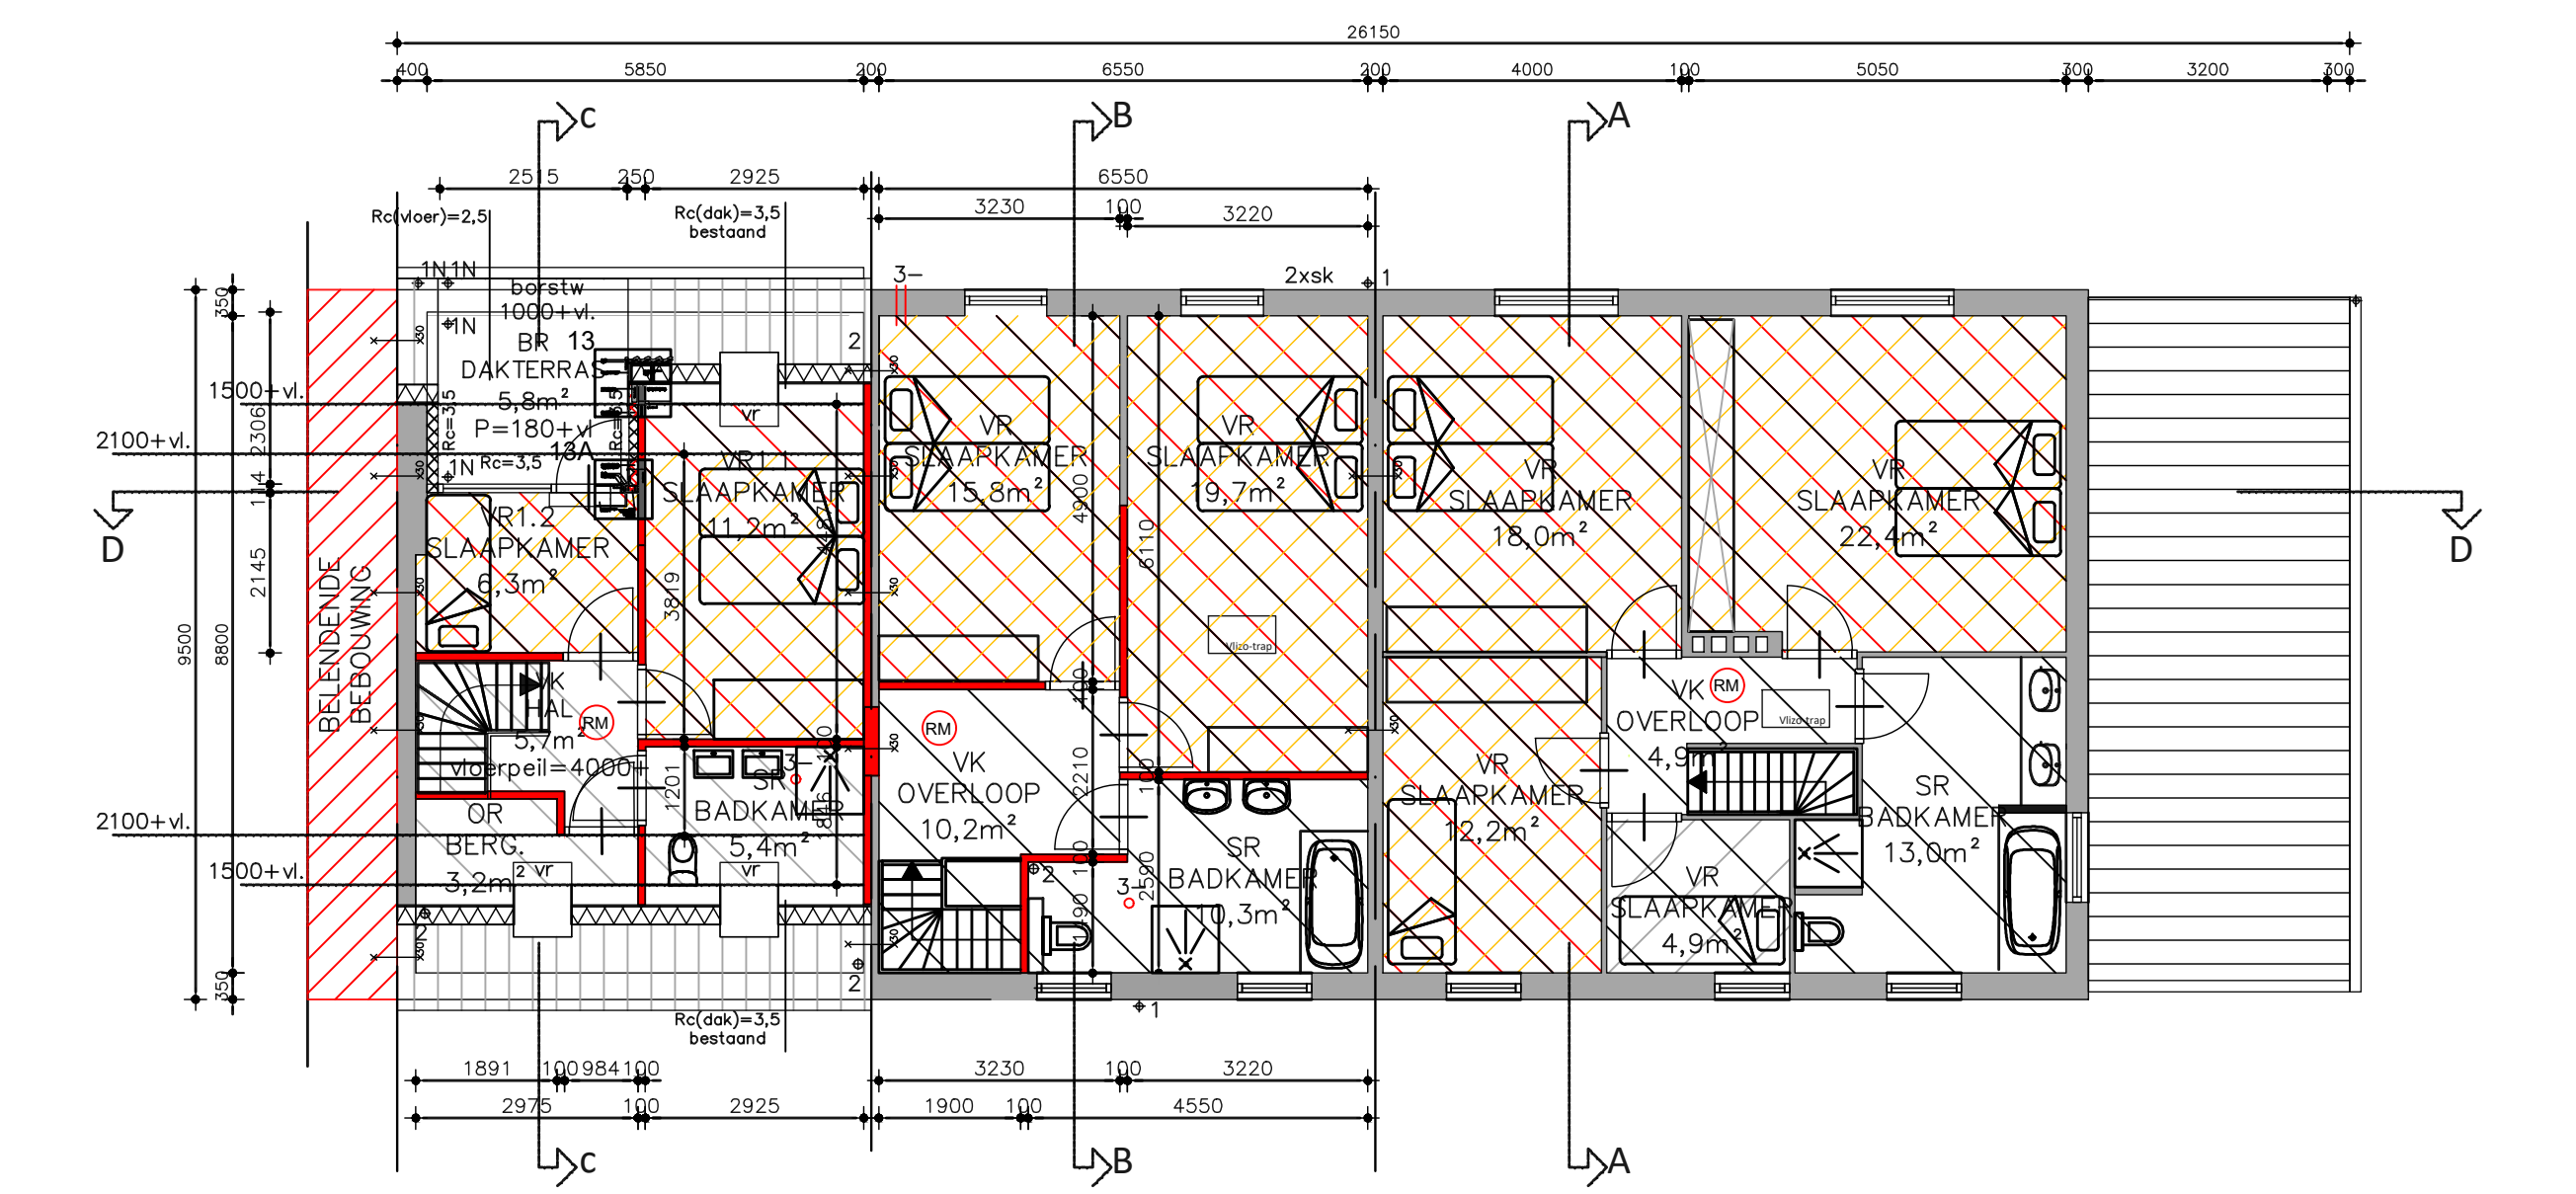


Verdieping

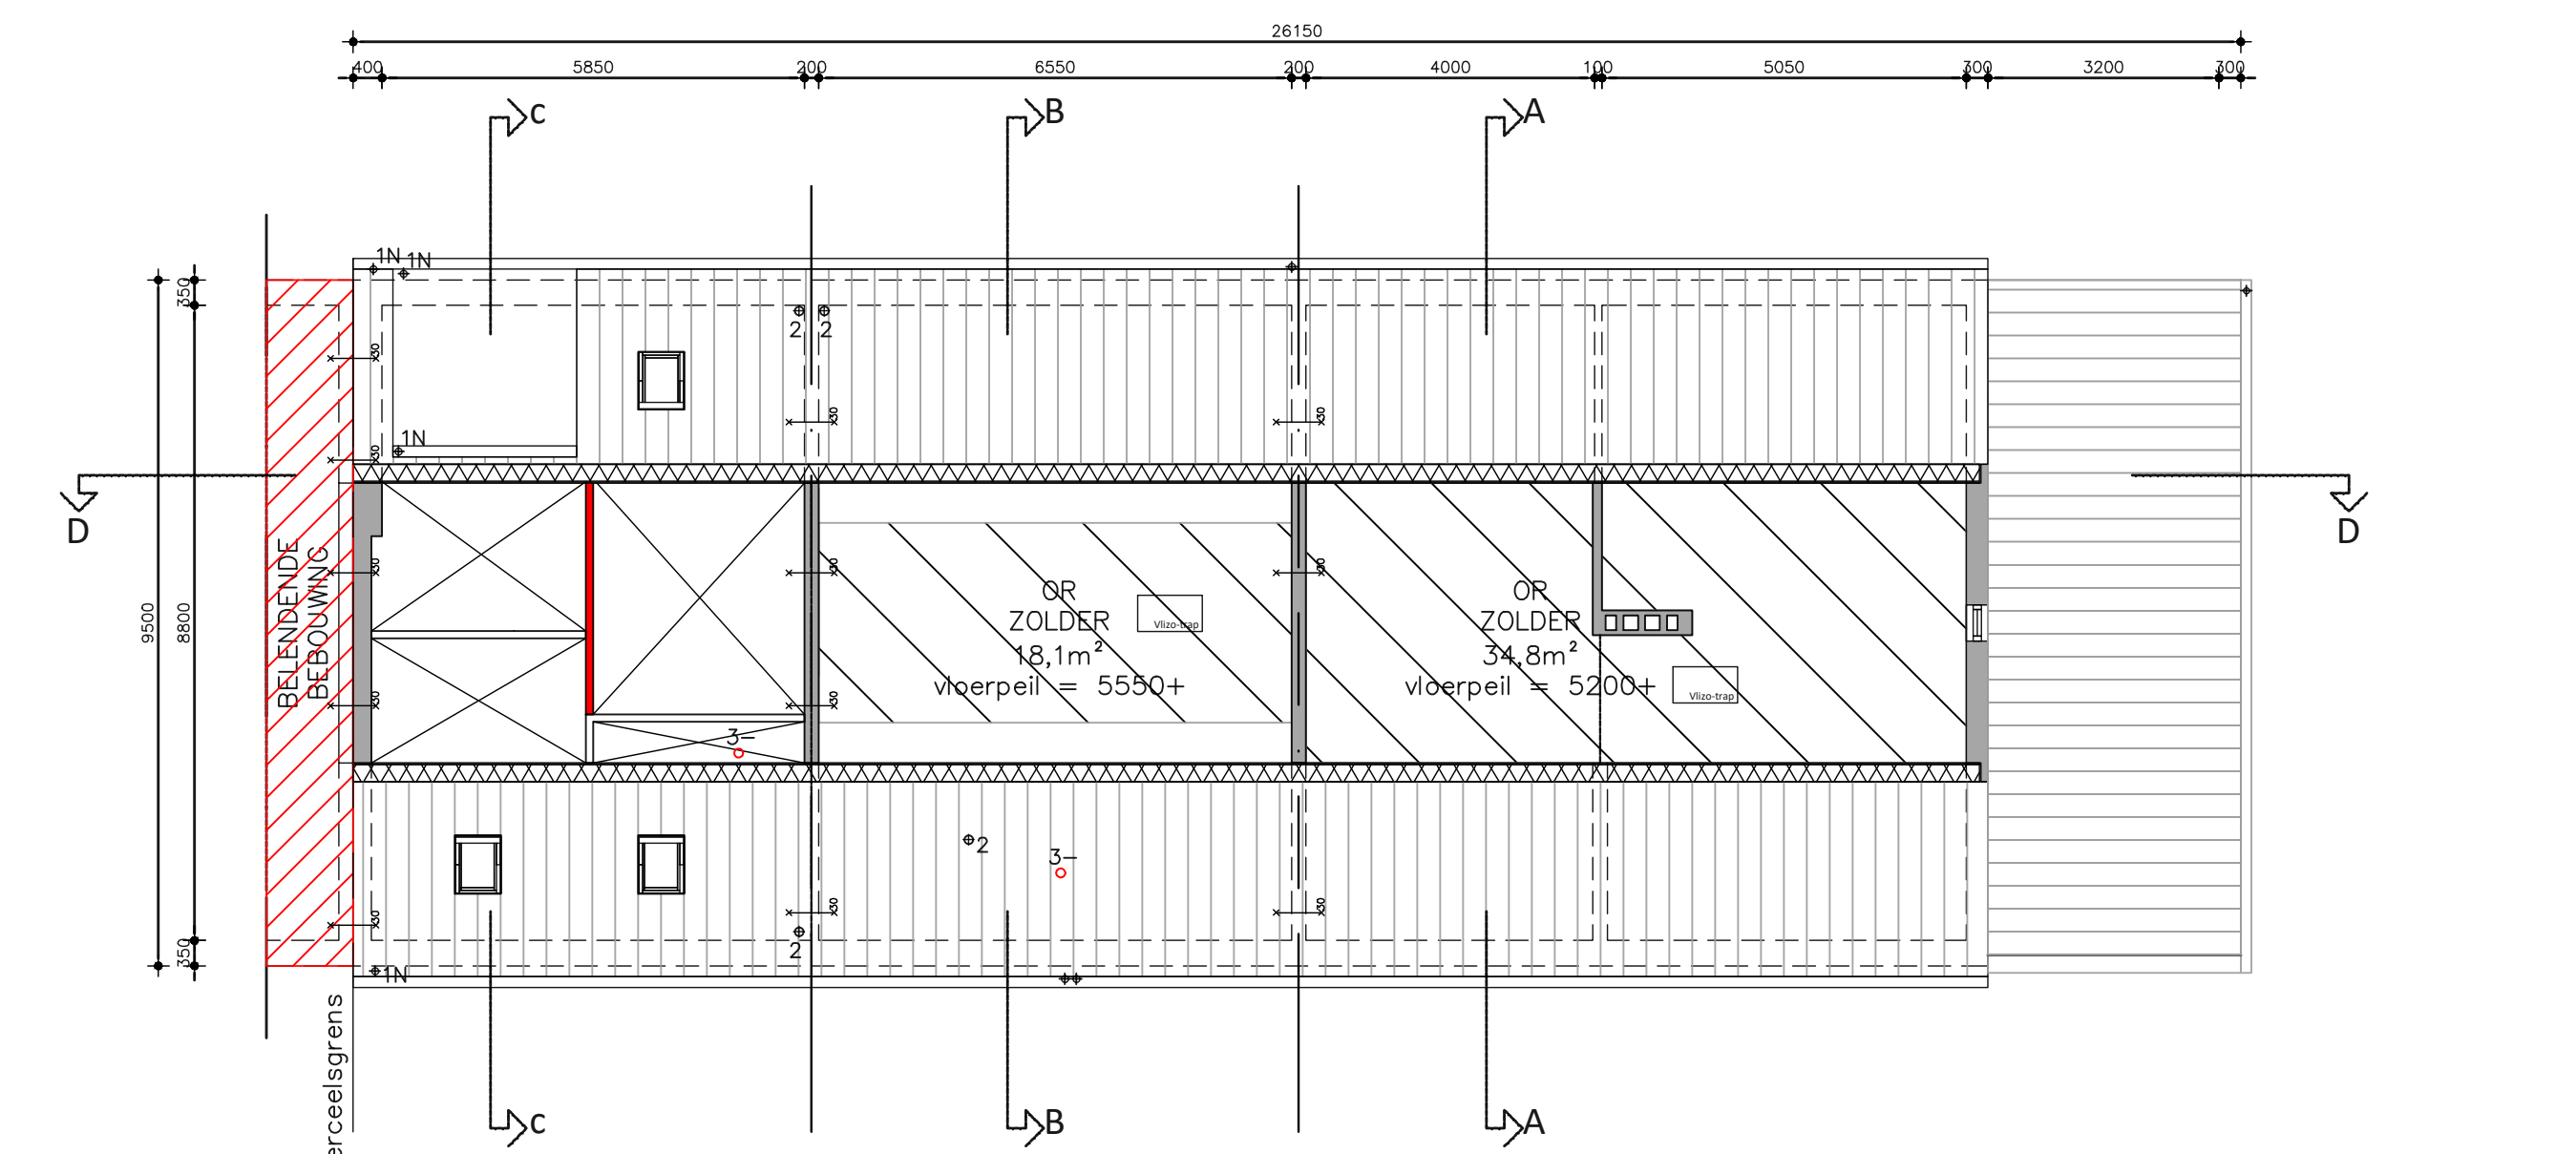


Zolder

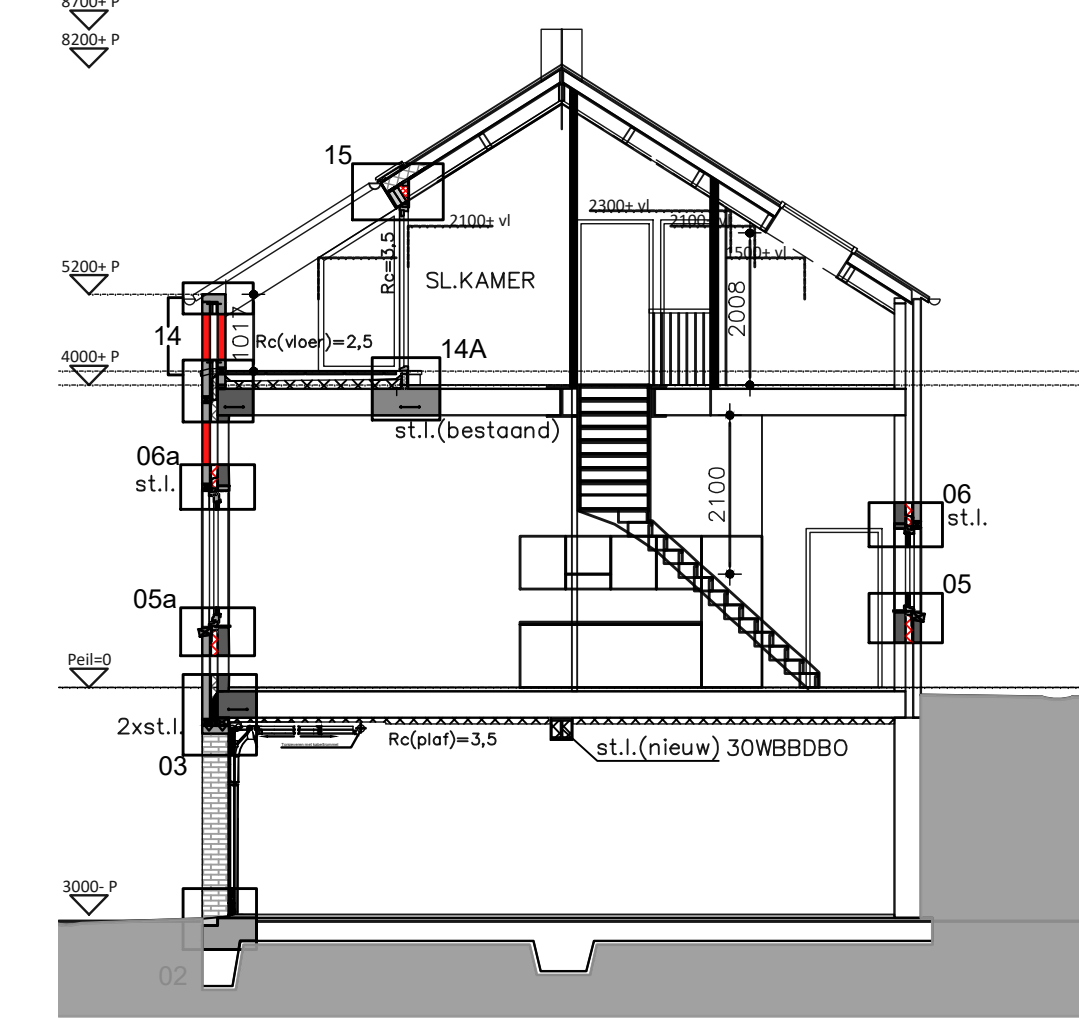

Doorsnede C-C

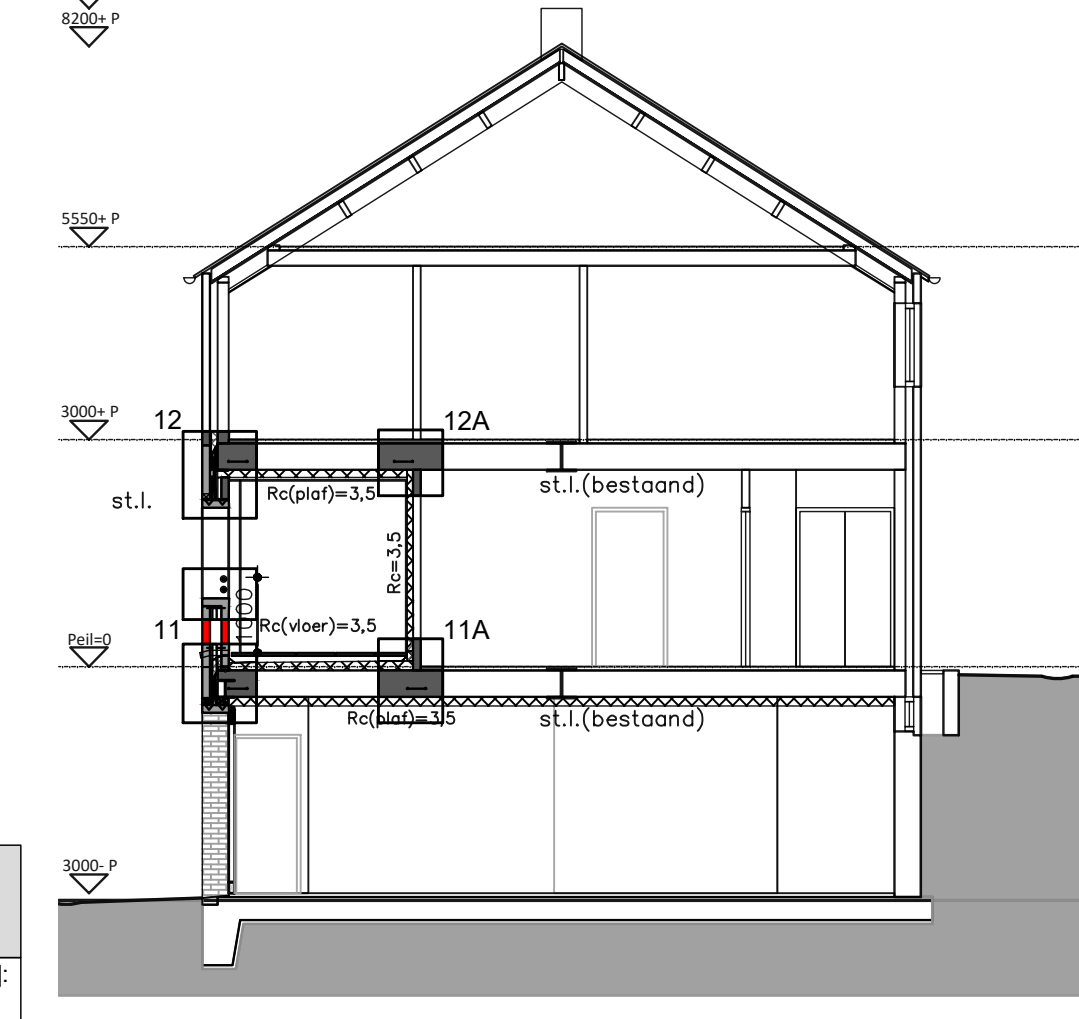

Doorsnede B-B

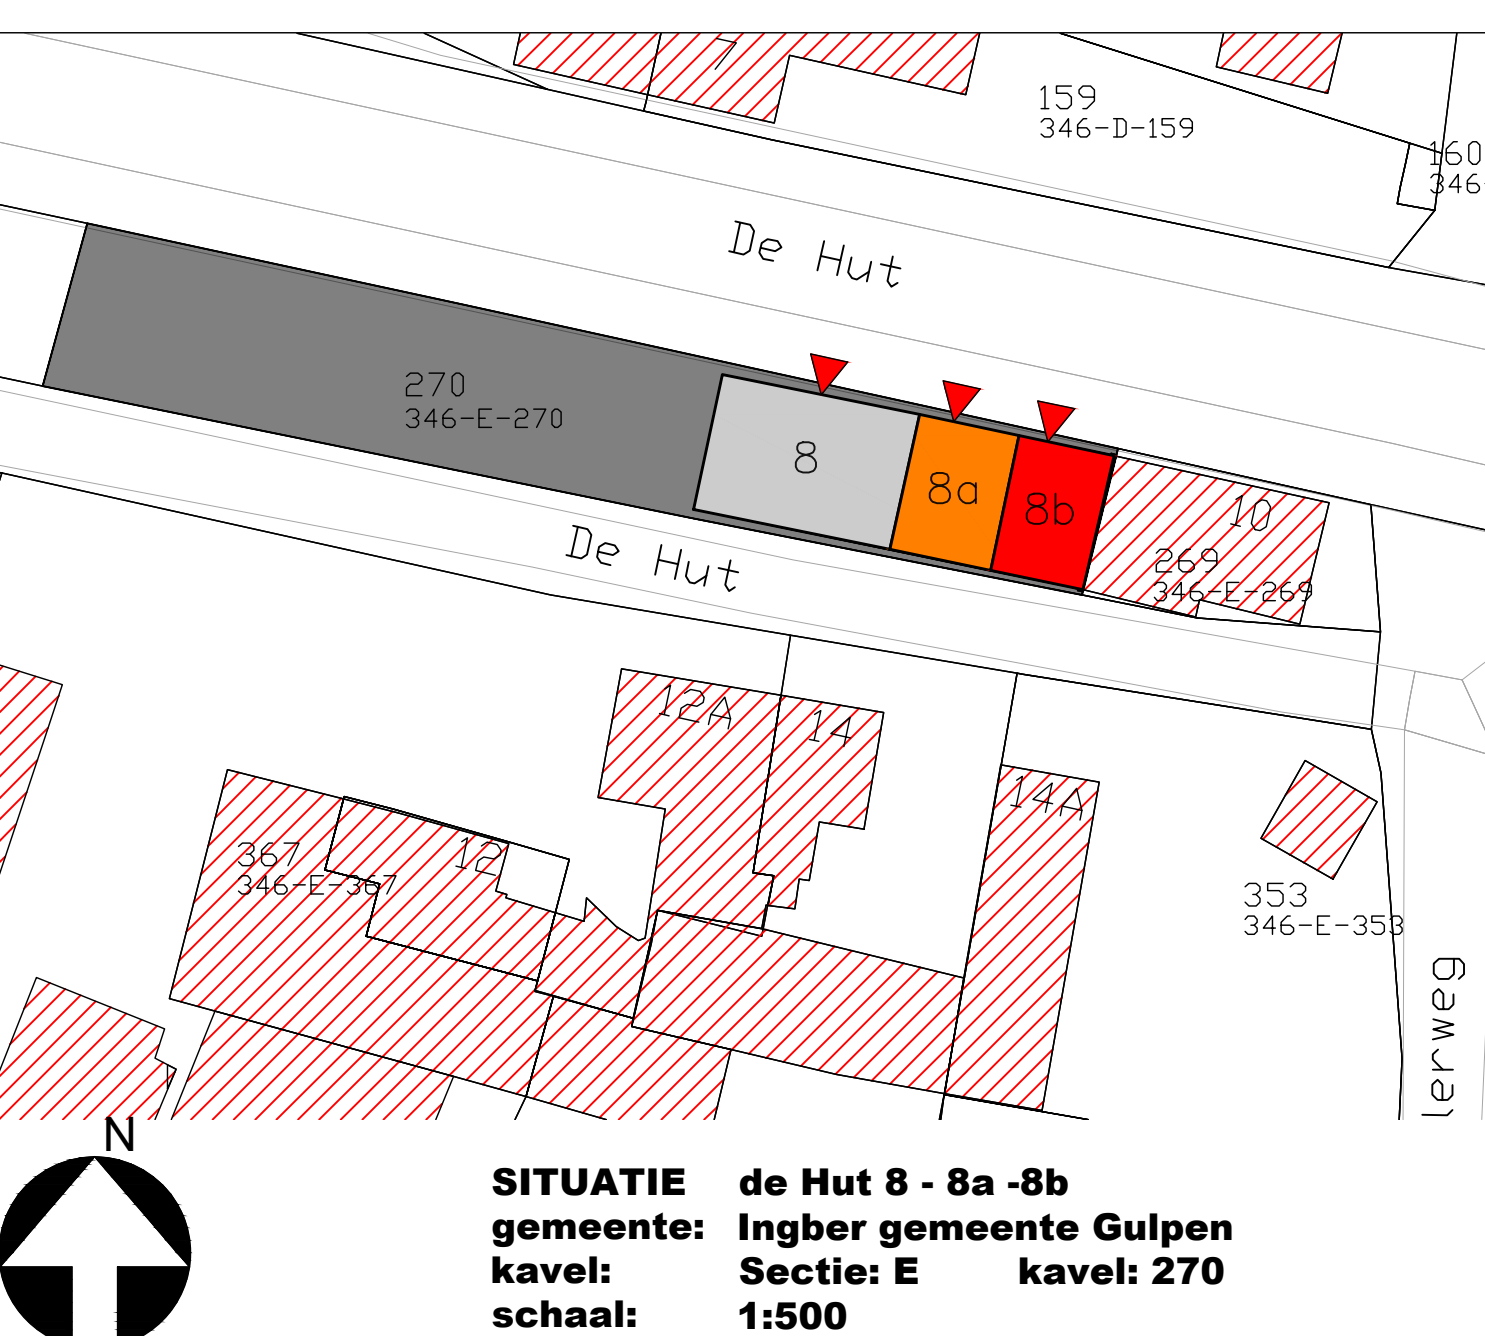

SITUATIE de Hut 8 - 8a - 8b
gemeente: Ingber gemeente Gulpen
Sectie: E kavel: 270
schaal: 1:500

RENVOOI	
gb	gevelbekleding
sk	suikast
vr	ventilatorrooster
gp	gevelpan
no	noodoverloop, vlg.s opg.constructeur
ro	rookgasvoer, en luchttoevoerkanaal cv
sl	stalen ladder, vlg.s opg.constructeur
z	zinken goot
2560-P	hoogtemaat t.o.v. PEIL
kt	plaats- en aansluitmogelijkheid kooktoestel
ra	plaats- en aansluitmogelijkheid reserve apparaat
wa	plaats- en aansluitmogelijkheid wasautomaat
mk	plaats- en aansluitmogelijkheid wasdroger
meterkast	meterkast
wtw	warmte-telunit
alle deurbreukers 930mm (tenzij anders vermeld)	
deurbreukers 2115mm (tenzij anders vermeld)	

Alle maten in het werk controleren !!

Schouren Bouwkundig Ontwerp & Adviesburo
project : van 1 woning 3 woningen maken: De Hut 8,6273 NA Ingber (Gulpen)
opdrachtgever : fam. H. van Laar Rijksweg 28, 6269 AC, Margraten

Verzamelblad
Nieuwe Toestand
Bouwvoorbereidingsstekening
contactpersoon : M. Schouren
tek.nr. : 21.010 ·BT-N01

21.010 Toetsing eisen BouwBesluit 2012 -bestaande Toestand- - woning 8 -		- woonfunctie -	
gebruiksopp	verblifruimte	verblifruimte	verblifruimte
Begane grond	H=2100mm		
62.90	V01	62.90	V01
1e verdieping			
18.00	V02	18.00	V02
