
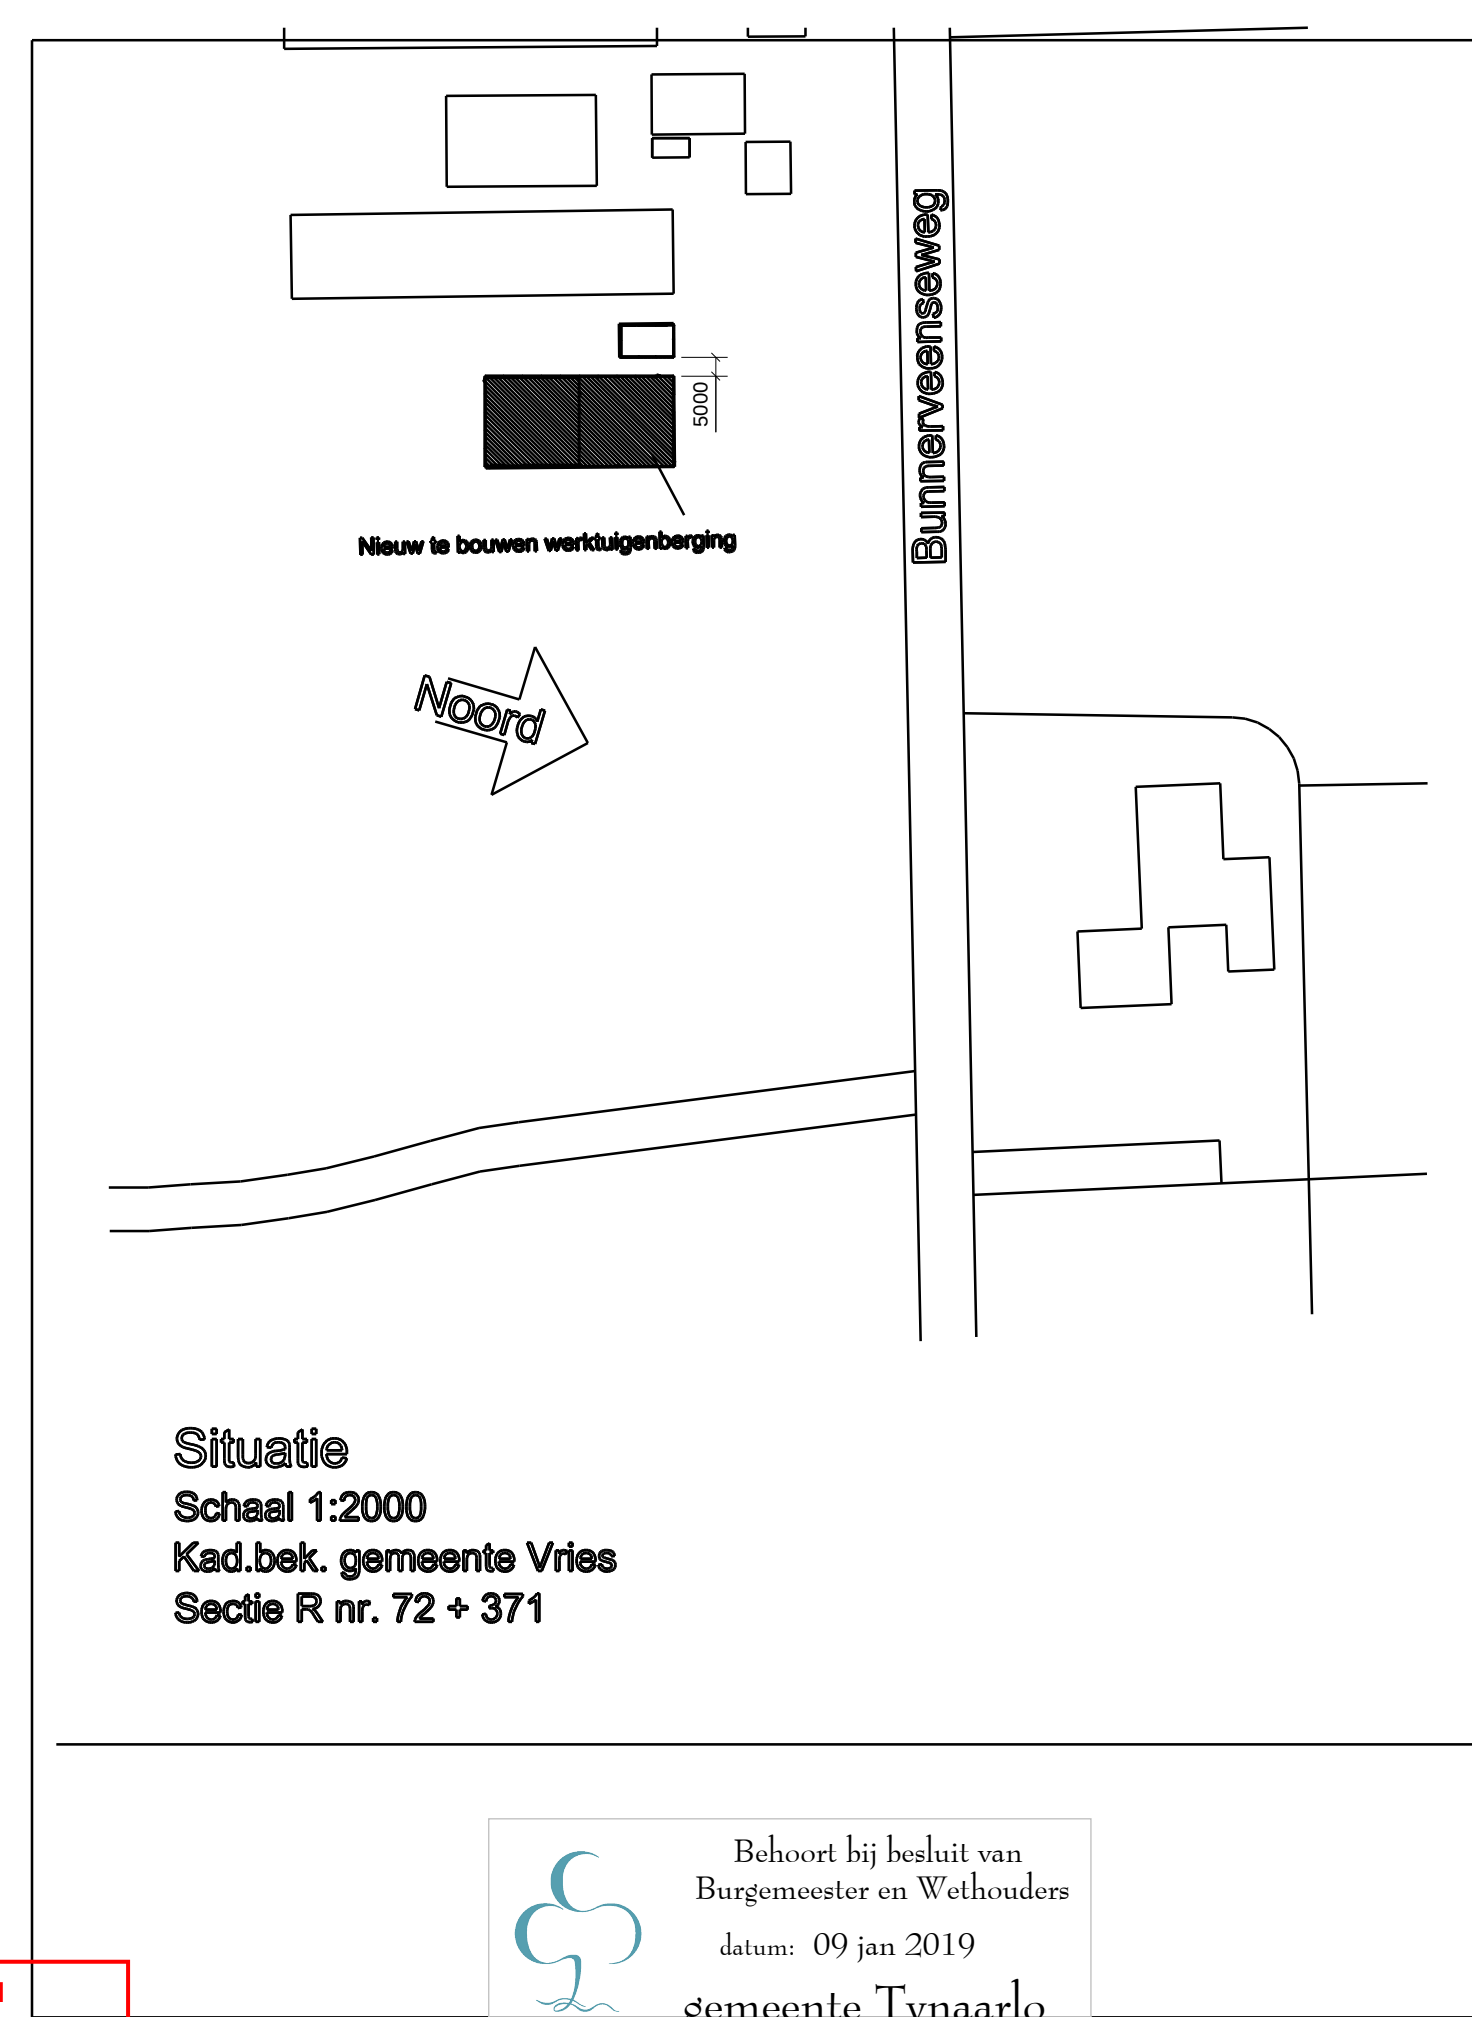
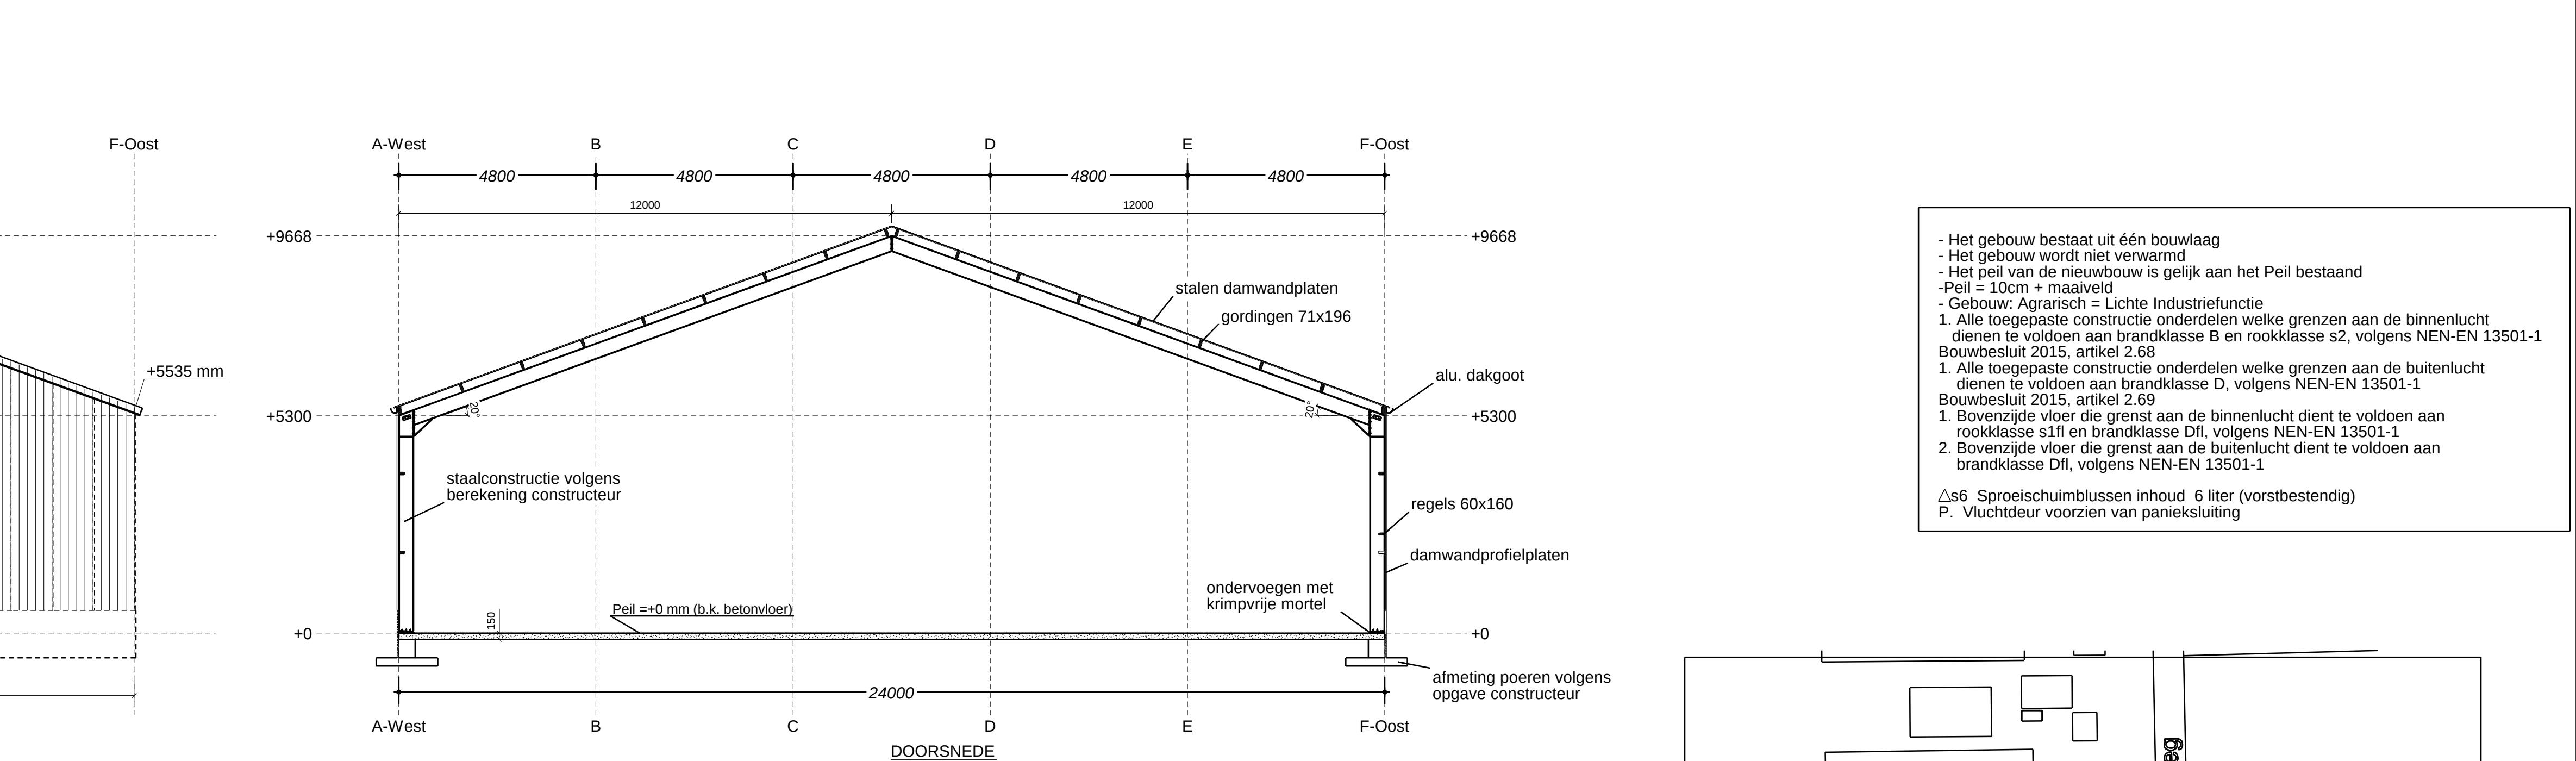


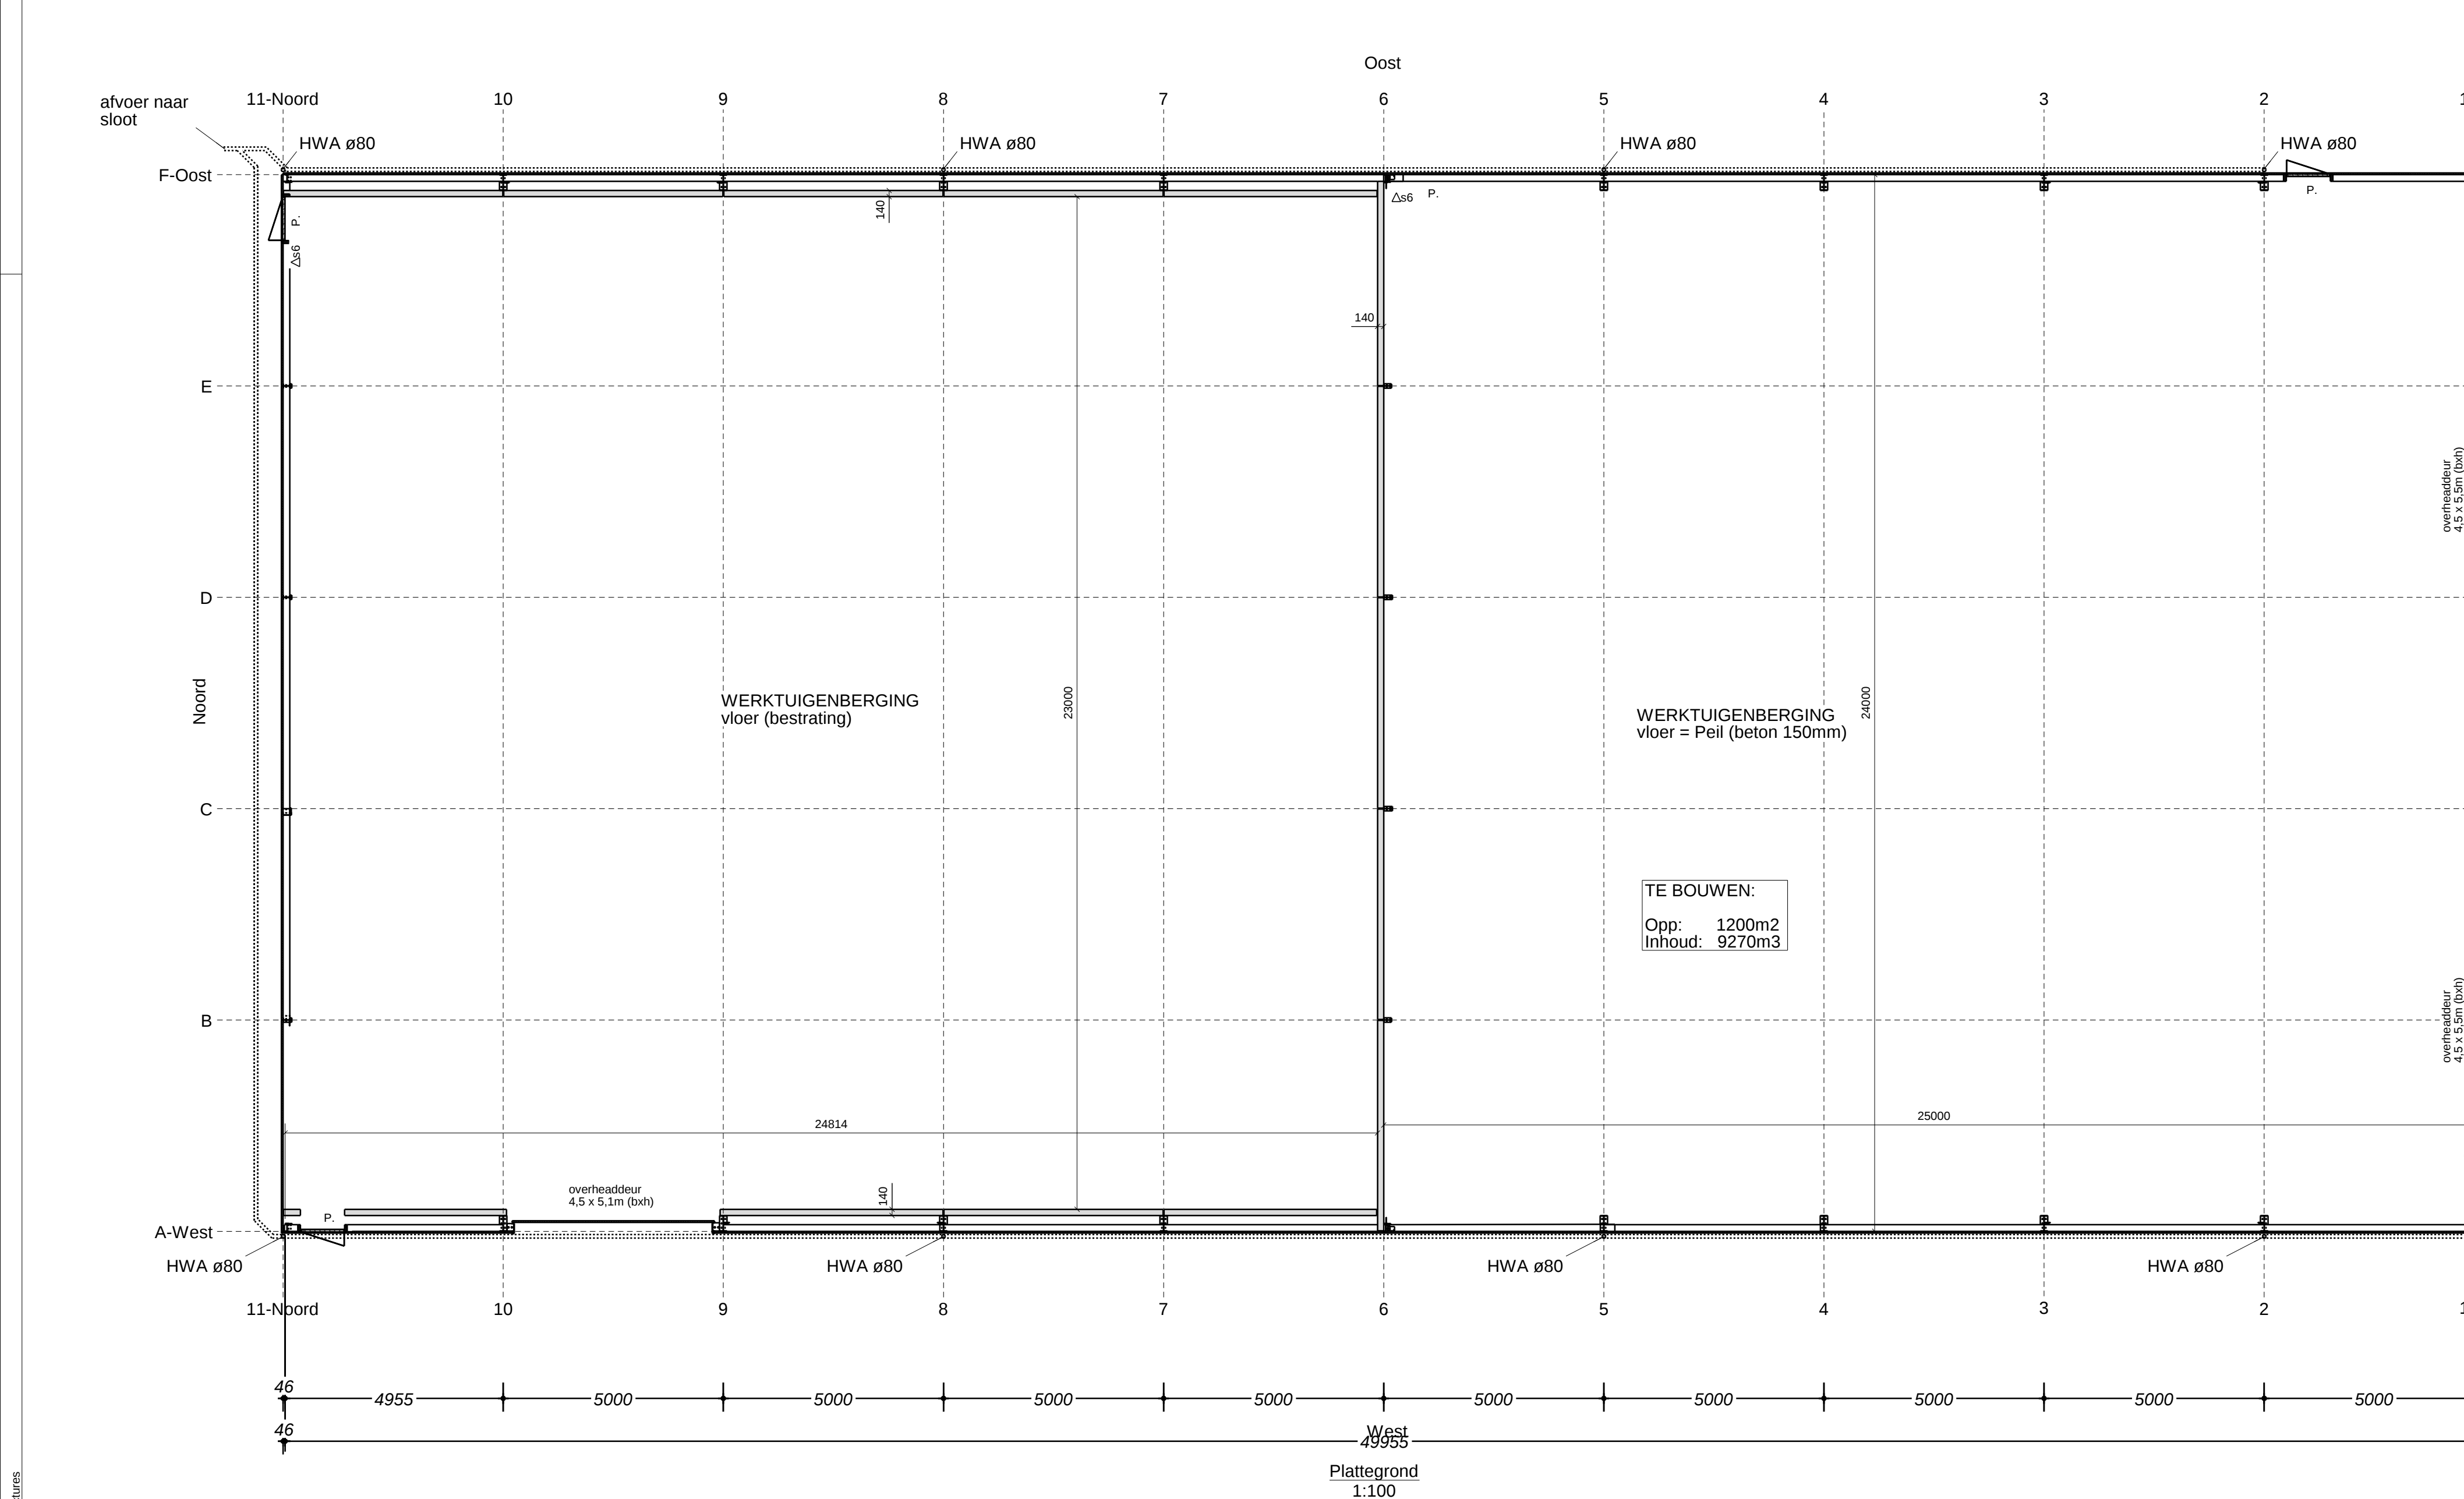


| MATERIALEN EN KLEUREN |                      |             |
|-----------------------|----------------------|-------------|
| ONDERDEEL             | MATERIAAL            | KLEUR       |
| Gevels                | damwandprofielplaten | donkergroen |
| Dakbedekking          | damwandprofielplaten | antraciet   |
| Goten                 | aluminium            | wit         |
| Windveren             | staalplaat           | wit         |
| Deuren                | staalplaat           | donkergroen |

|                                         |                      |
|-----------------------------------------|----------------------|
| Werk:                                   | Getekend: BS         |
| Veldschuur                              | Datum: 14-01-2018    |
| Onderwerp:                              | Schaal: zie aanzicht |
| Bouwtekening t.b.v. vergunningsaanvraag |                      |

|                                     |   |
|-------------------------------------|---|
| Opdrachtgever:<br>Dhr. J. Groenwold | Alle rechten voorbehouden, niets van deze tekening mag worden vervaald/afgedrukt (op welk wijze dan ook), of openbaar worden gemaakt of aan derden ter inzage gegeven zonder voorafgaande schriftelijke toestemming van MSH metaal BV |
| Bunnerveenseweg 5 9496TD Bunne      |   |

|   |                                                                                                 |
|---|-------------------------------------------------------------------------------------------------|
| MATERIAALKWALITEIT: S235JR, TENZIJ ANDERS VERMELD   |                                                                                                 |
| LASSEN  XY, EN OF MINIMAAL 0,7xt EN RONDOM AFLASSEN TENZIJ ANDERS VERMELD |                                                                                                 |
| BOUTENKWALITEIT 8.8, TENZIJ ANDERS VERMELD   | PROJECTIE  |
 
|   |   |                 |             |
|---|---|-----------------|-------------|
| Telefoon 06 53715846<br> | Project: 160003<br><table border="1" style="width: 100%;"> <tr> <td style="width: 80%;">Tekening: G [1]</td> <td style="width: 20%;">Formaat: A0</td> </tr> </table> Status: Voorlopig | Tekening: G [1] | Formaat: A0 |
| Tekening: G [1]                                                                                               | Formaat: A0   |                 |             |