


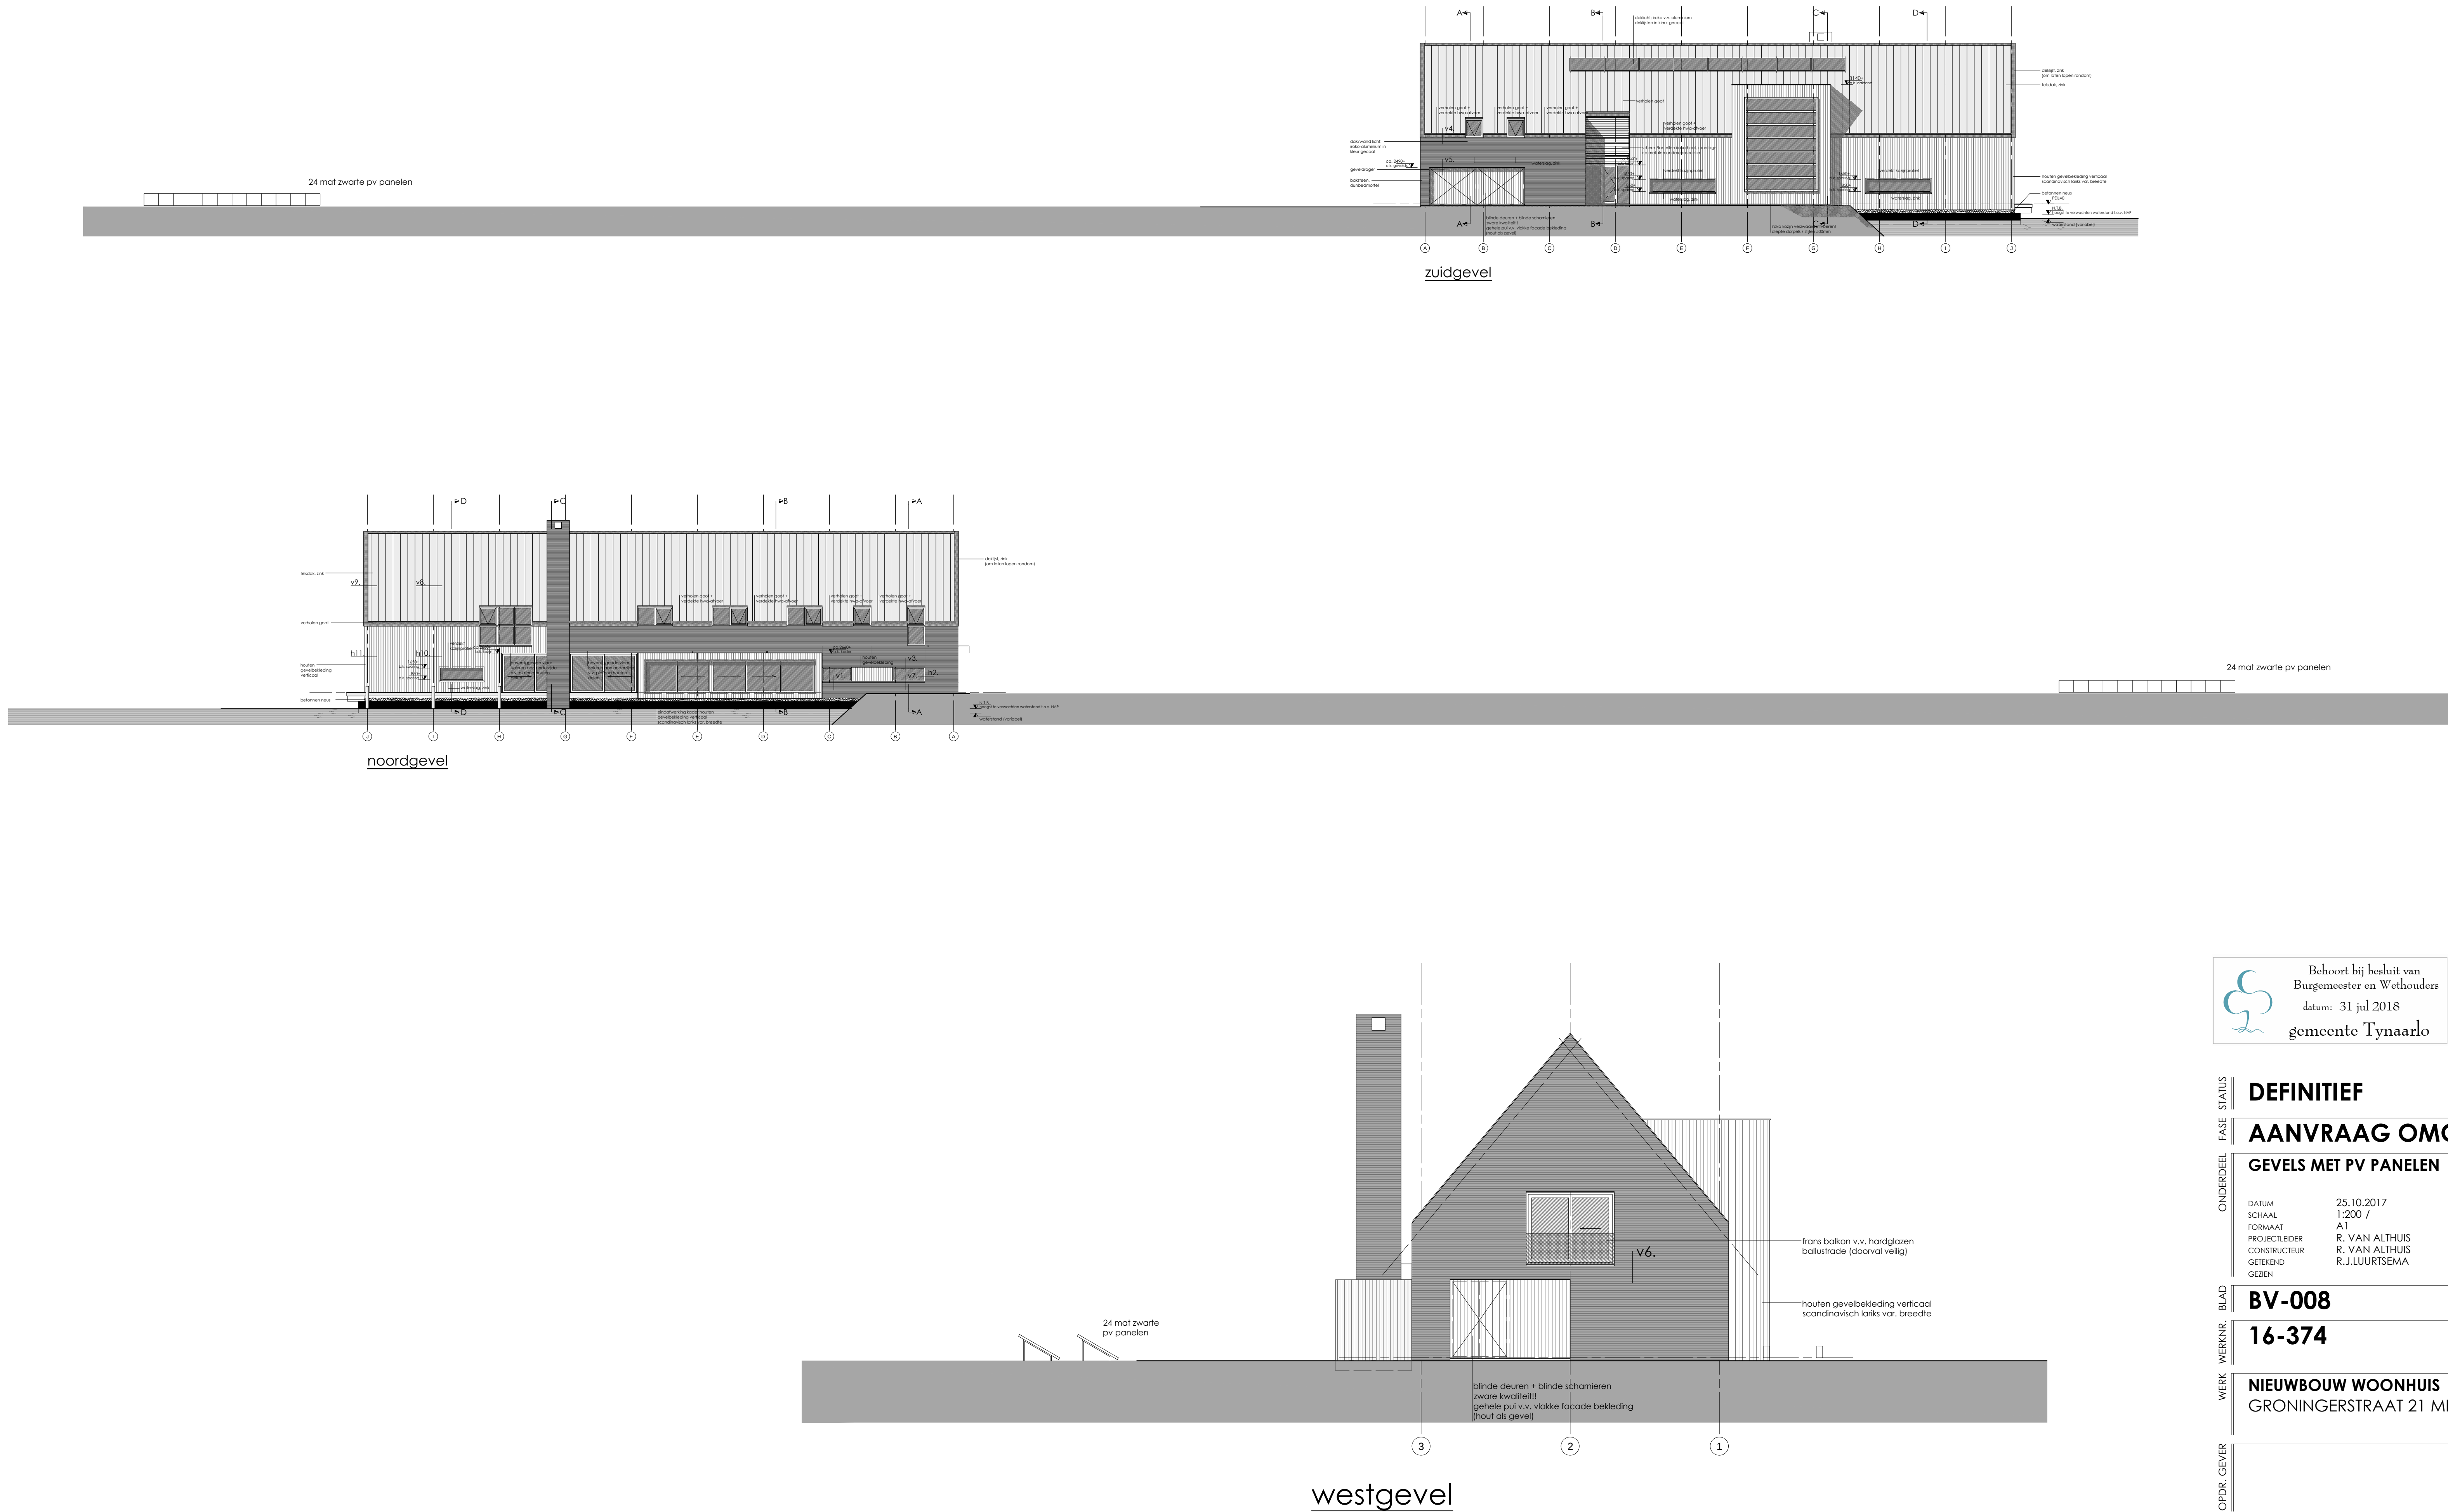

Behoort bij besluit van
Burgemeester en Wethouders
datum: 31 jul 2018
gemeente Tynaarlo

(10)

OPDR. GEVER	FASE STATUS		DEFINITIEF	
	ONDERDEEL		AANVRAAG OMG. VERGUNNING	
	BLAD		GEVELS MET PV PANELEN	
	WERK		NIEUWBOUW WOONHUIS GRONINGERSTRAAT 21 MIDLAREN	