



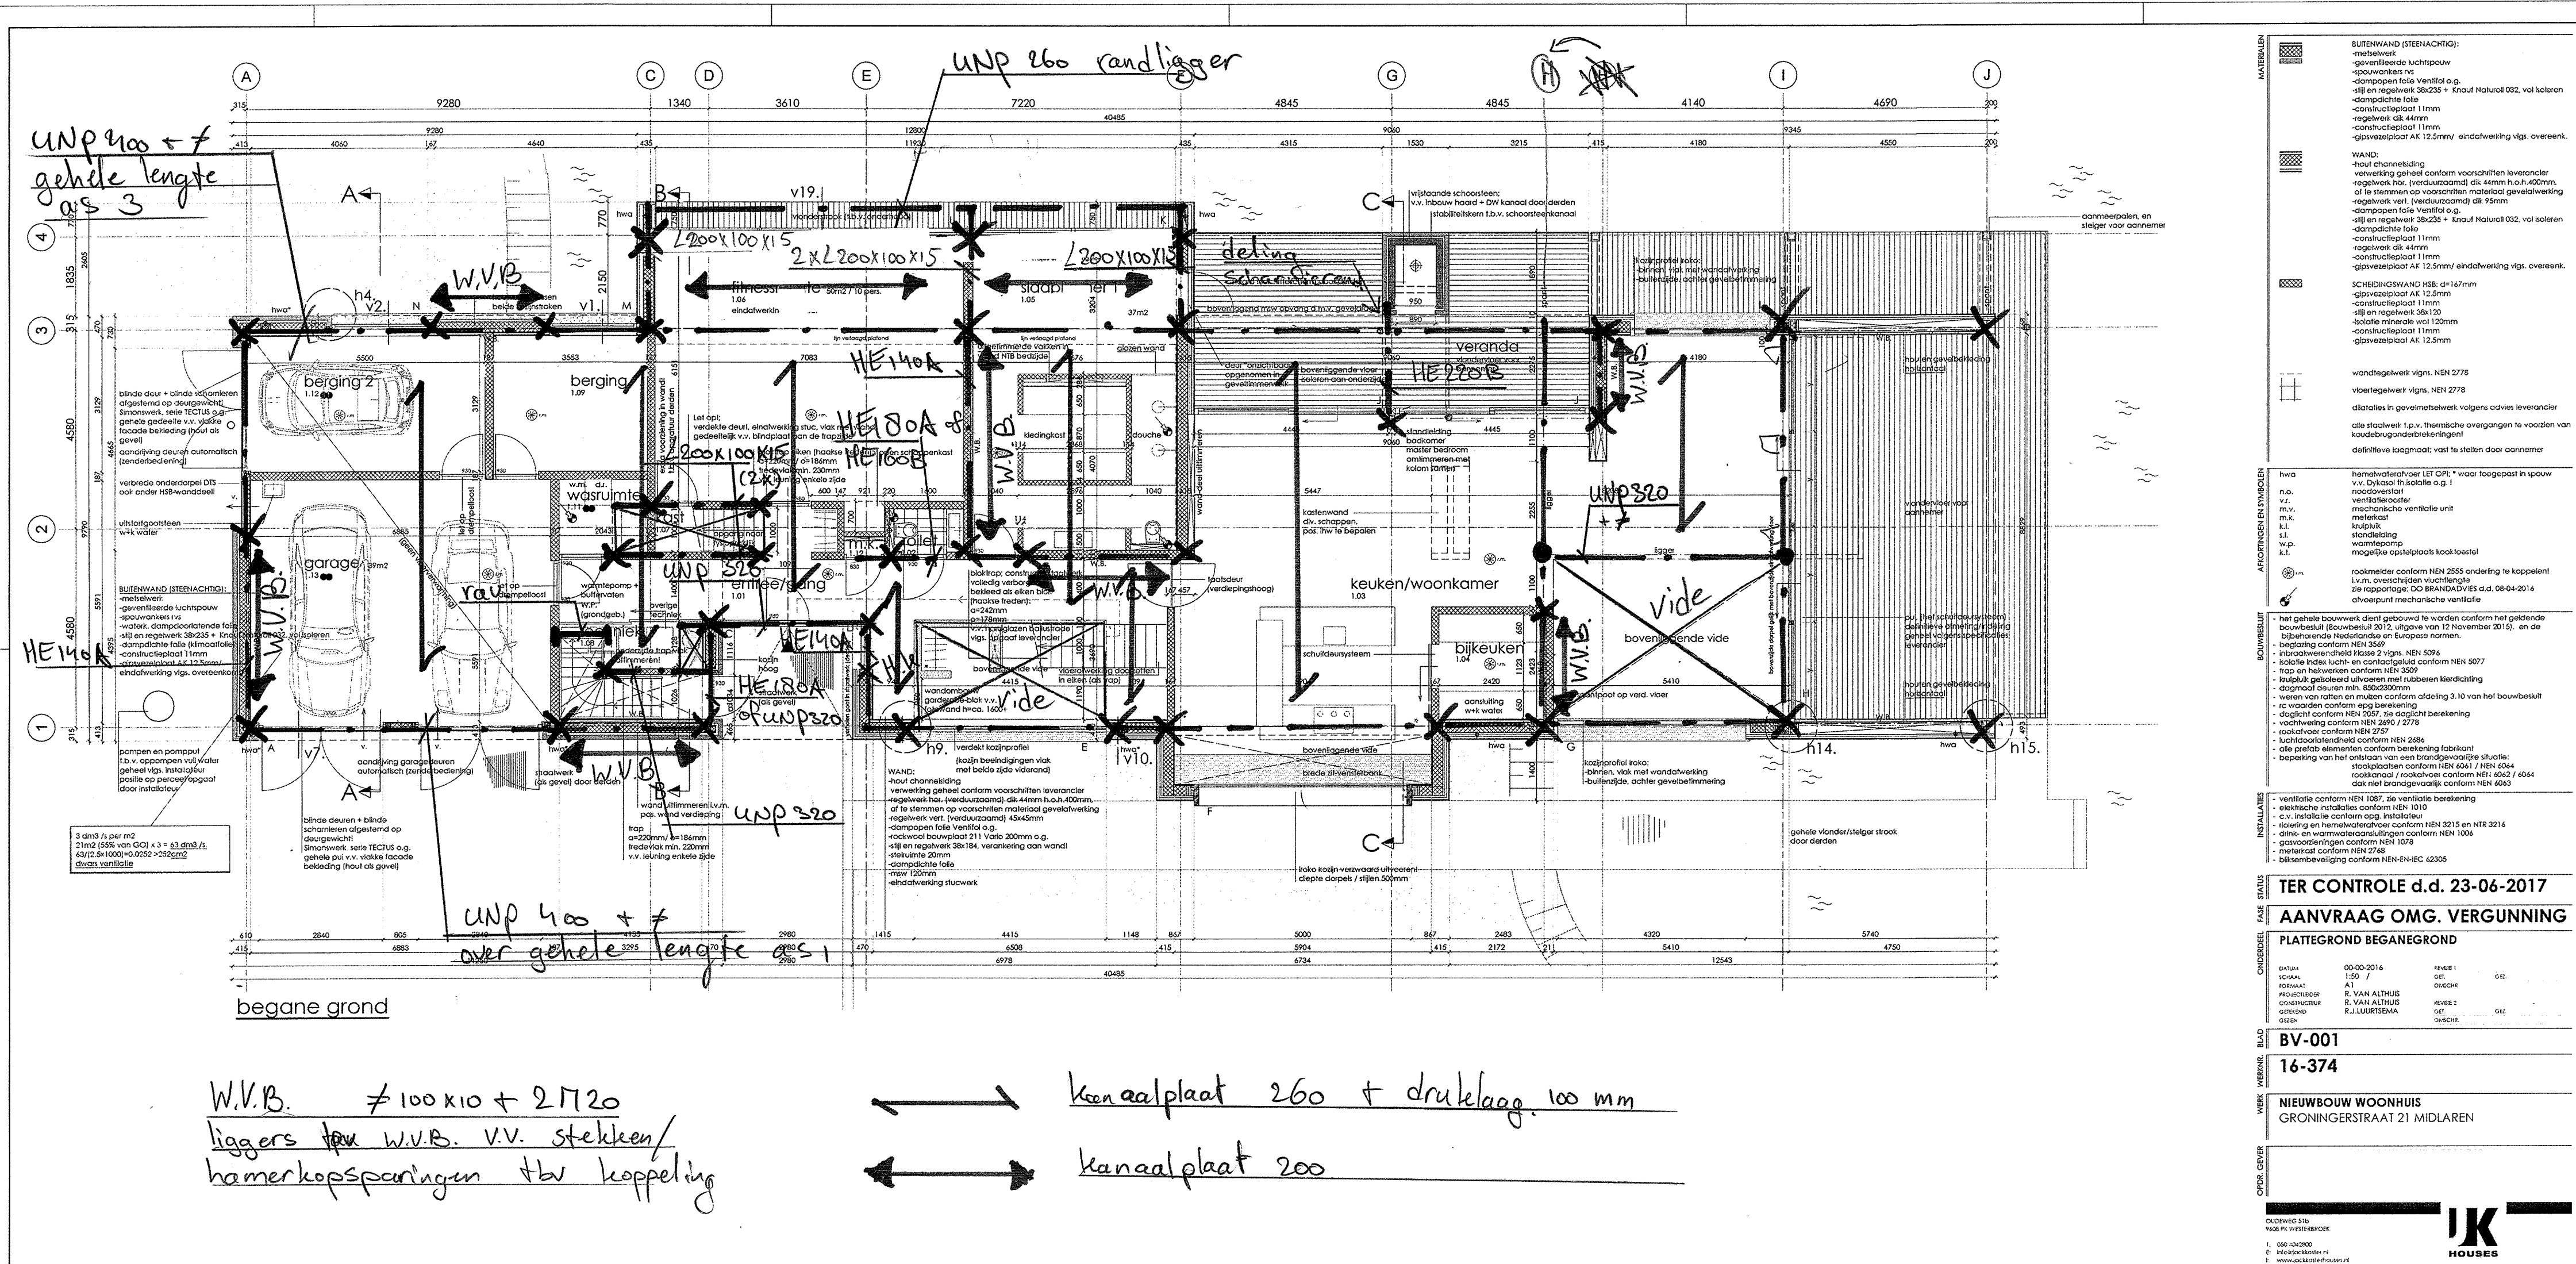

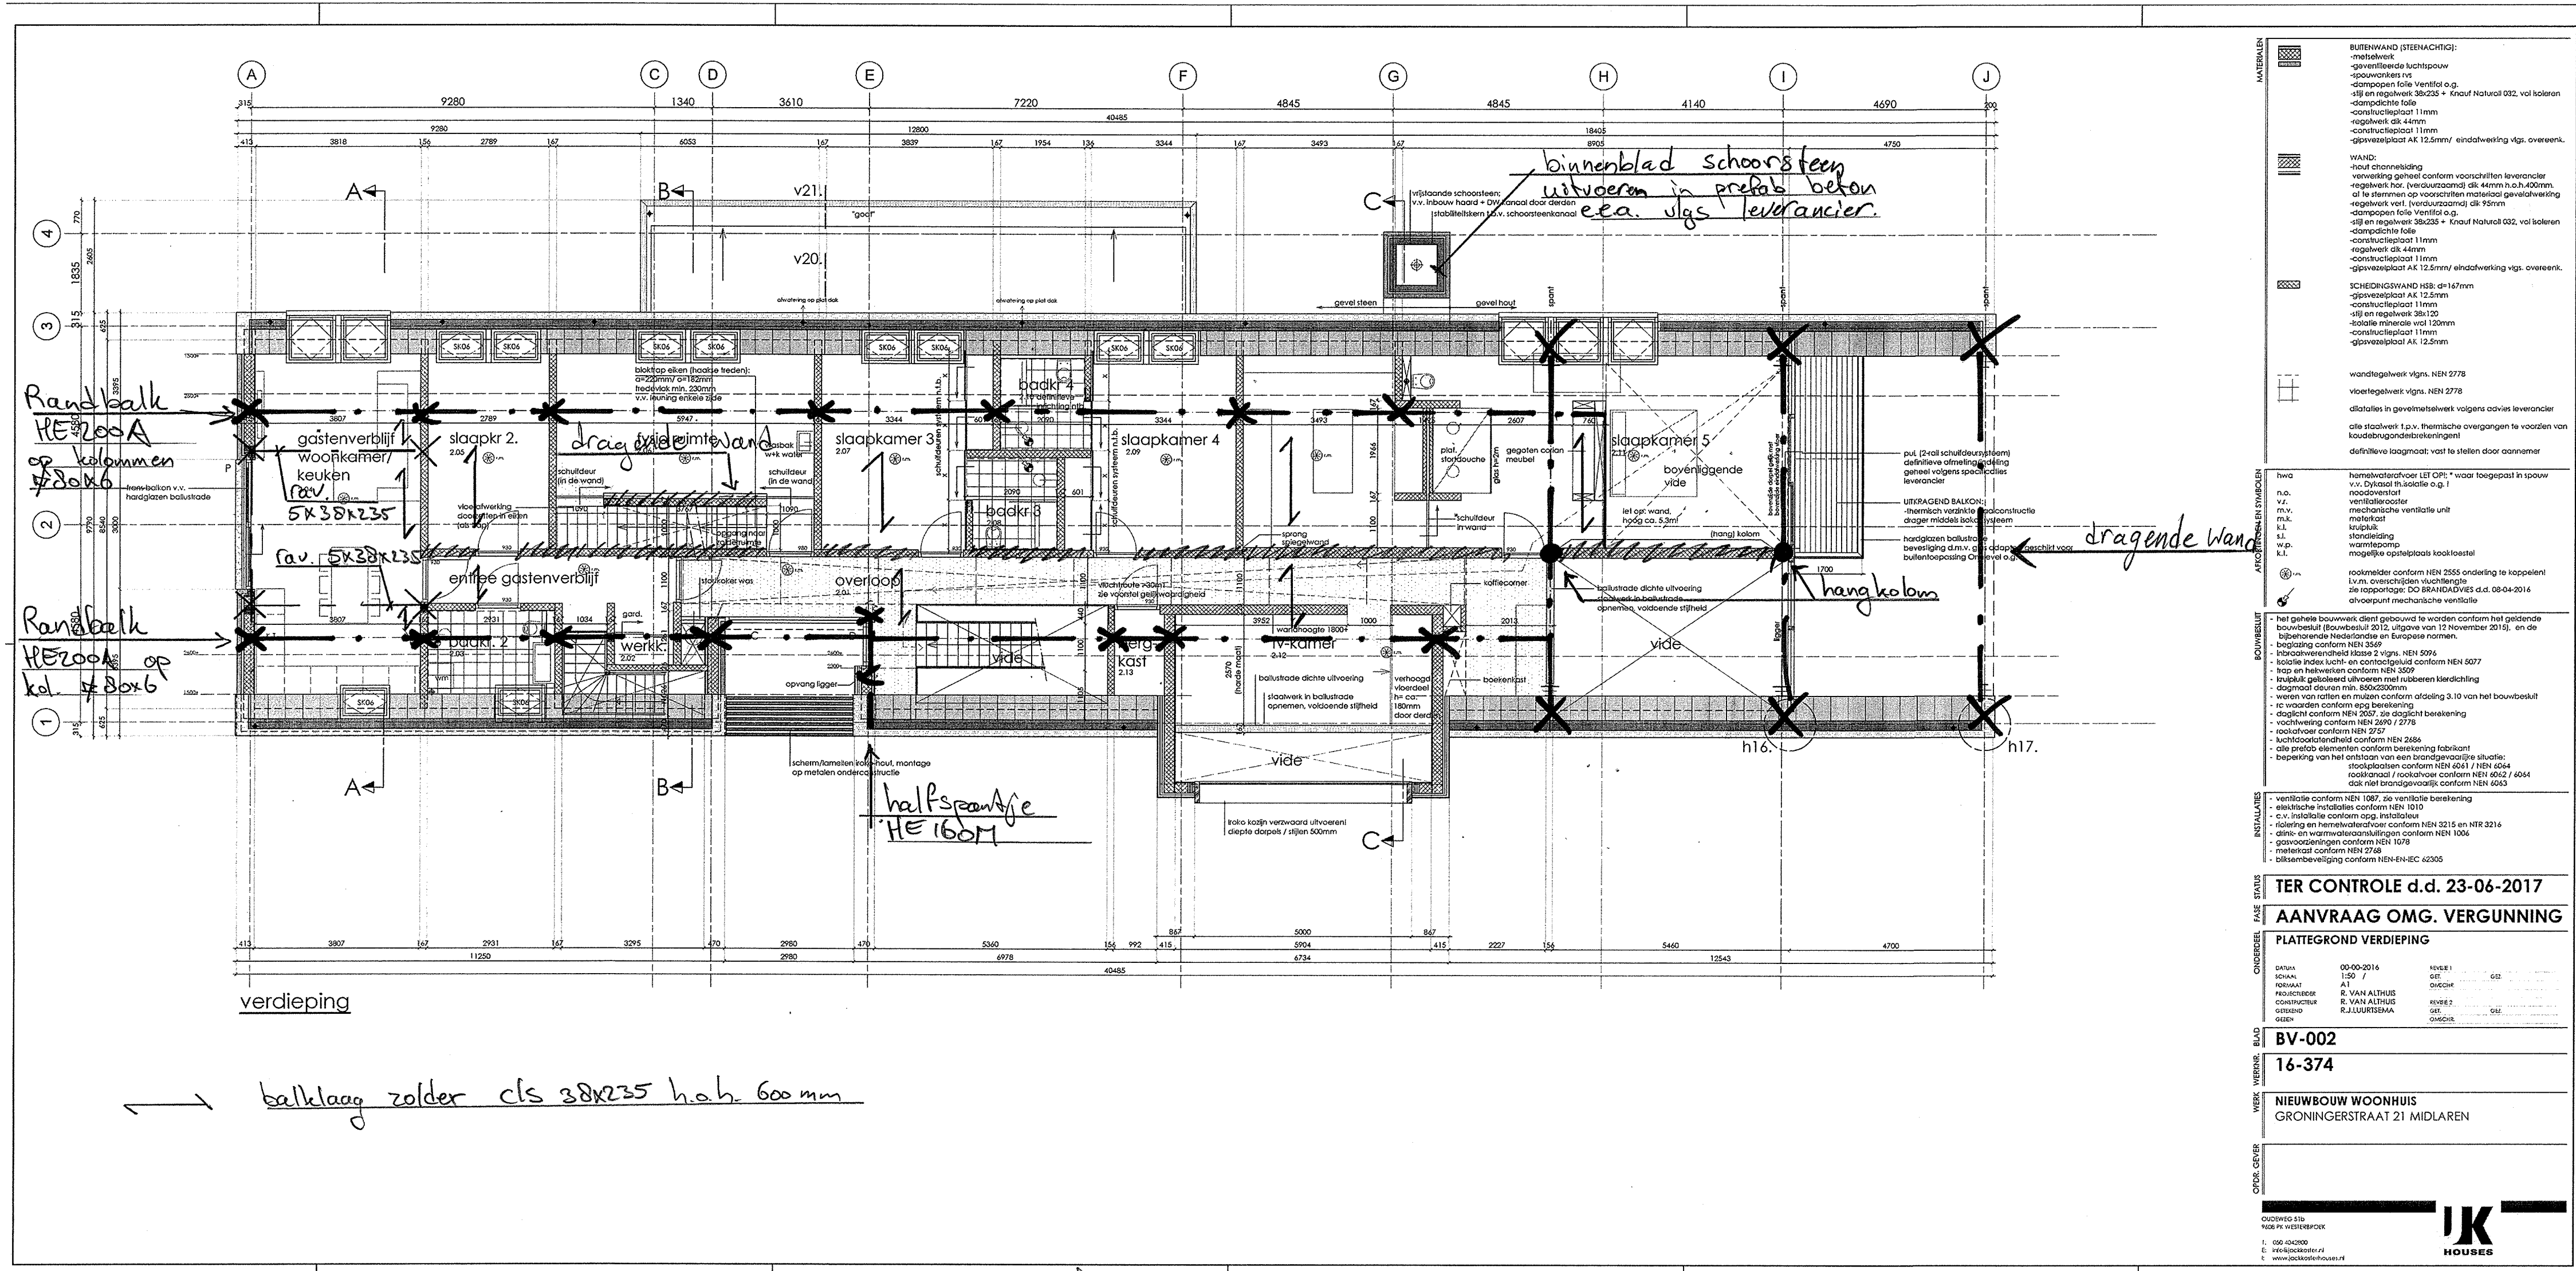

MATERIALEN	BUITENWAND (STERNACHTIG): - metselwerk - geïsoleerde luchtpouw - poortwerk v.v. - dampopen folie Ventifol o.g. - zij en regelwerk 38x235 + knaaf Natural 022, vol isoleren - dampdichte folie - constructieplaat 11mm - regelwerk dik 4mm - constructieplaat 11mm - glasvezelplaat AK 12,5mm/ eindafwerking v.lgs. overeenk.
	WAND: - stiel chromenleiding - verwerking geheel conform voorschriften leverancier - regelwerk knaaf (verduurzamd) dik 4mm h.o.b. 20mm - af te stemmen op voorschriften materiaal geventilatievering - regelwerk v.v. (verduurzamd) dik 15mm - dampopen folie Ventifol o.g. - zij en regelwerk 38x235 + knaaf Natural 022, vol isoleren - dampdichte folie - constructieplaat 11mm - regelwerk dik 4mm - constructieplaat 11mm - glasvezelplaat AK 12,5mm/ eindafwerking v.lgs. overeenk.
	SCHEDEWAND HSB: d=167mm - glasvezelplaat AK 12,5mm - constructieplaat 11mm - zij en regelwerk 38x120 - isolatie minerale vool 120mm - constructieplaat 11mm - glasvezelplaat AK 12,5mm
	wandtegels v.lgs. NEN 2778 voortegels v.lgs. NEN 2778 dilatatie in gevelfelselwerk volgens advies leverancier alle staalwerk: p.v. thermische overgangen te voorzien van koudebrugonderbrekingen! dilatatie laagmaat: vast te stellen door aannemer
BOUWBEWIJS	hwa n.o. m.v. m.k. i.l. s.l. w.p. k.f.
	hwa n.o. m.v. m.k. i.l. s.l. w.p. k.f.
	hwa n.o. m.v. m.k. i.l. s.l. w.p. k.f.
	hwa n.o. m.v. m.k. i.l. s.l. w.p. k.f.
NUTZULZEN	ventilatie conform NEN 1067, zie ventilatie berekening elektrische installatie conform NEN 1010 c.v. installatie conform opg. installatie isolering en thermische isolatie conform NEN 3215 en NTR 3216 dins- en warmwateraansluitingen conform NEN 1006 gasvoorzieningen conform NEN 1078 metselwerk conform NEN 2748 bliksemsbeveiliging conform NEN-EN-IEC 62305
	ventilatie conform NEN 1067, zie ventilatie berekening elektrische installatie conform NEN 1010 c.v. installatie conform opg. installatie isolering en thermische isolatie conform NEN 3215 en NTR 3216 dins- en warmwateraansluitingen conform NEN 1006 gasvoorzieningen conform NEN 1078 metselwerk conform NEN 2748 bliksemsbeveiliging conform NEN-EN-IEC 62305
TER CONTROLE d.d. 23-06-2017	TER CONTROLE d.d. 23-06-2017
	AANVRAAG OMG. VERGUNNING
	PLATTEGROND VERDIEPING
	PLATTEGROND VERDIEPING
BLAD	BLAD
	BLAD
	BLAD
	BLAD
NIEUWBOUW WOONHUIS	NIEUWBOUW WOONHUIS
	NIEUWBOUW WOONHUIS
	NIEUWBOUW WOONHUIS
	NIEUWBOUW WOONHUIS
GROENINGERSTRAAT 21 MIDLAREN	GROENINGERSTRAAT 21 MIDLAREN
	GROENINGERSTRAAT 21 MIDLAREN
	GROENINGERSTRAAT 21 MIDLAREN
	GROENINGERSTRAAT 21 MIDLAREN
IK HOUSES	IK HOUSES
	IK HOUSES
	IK HOUSES
	IK HOUSES

