



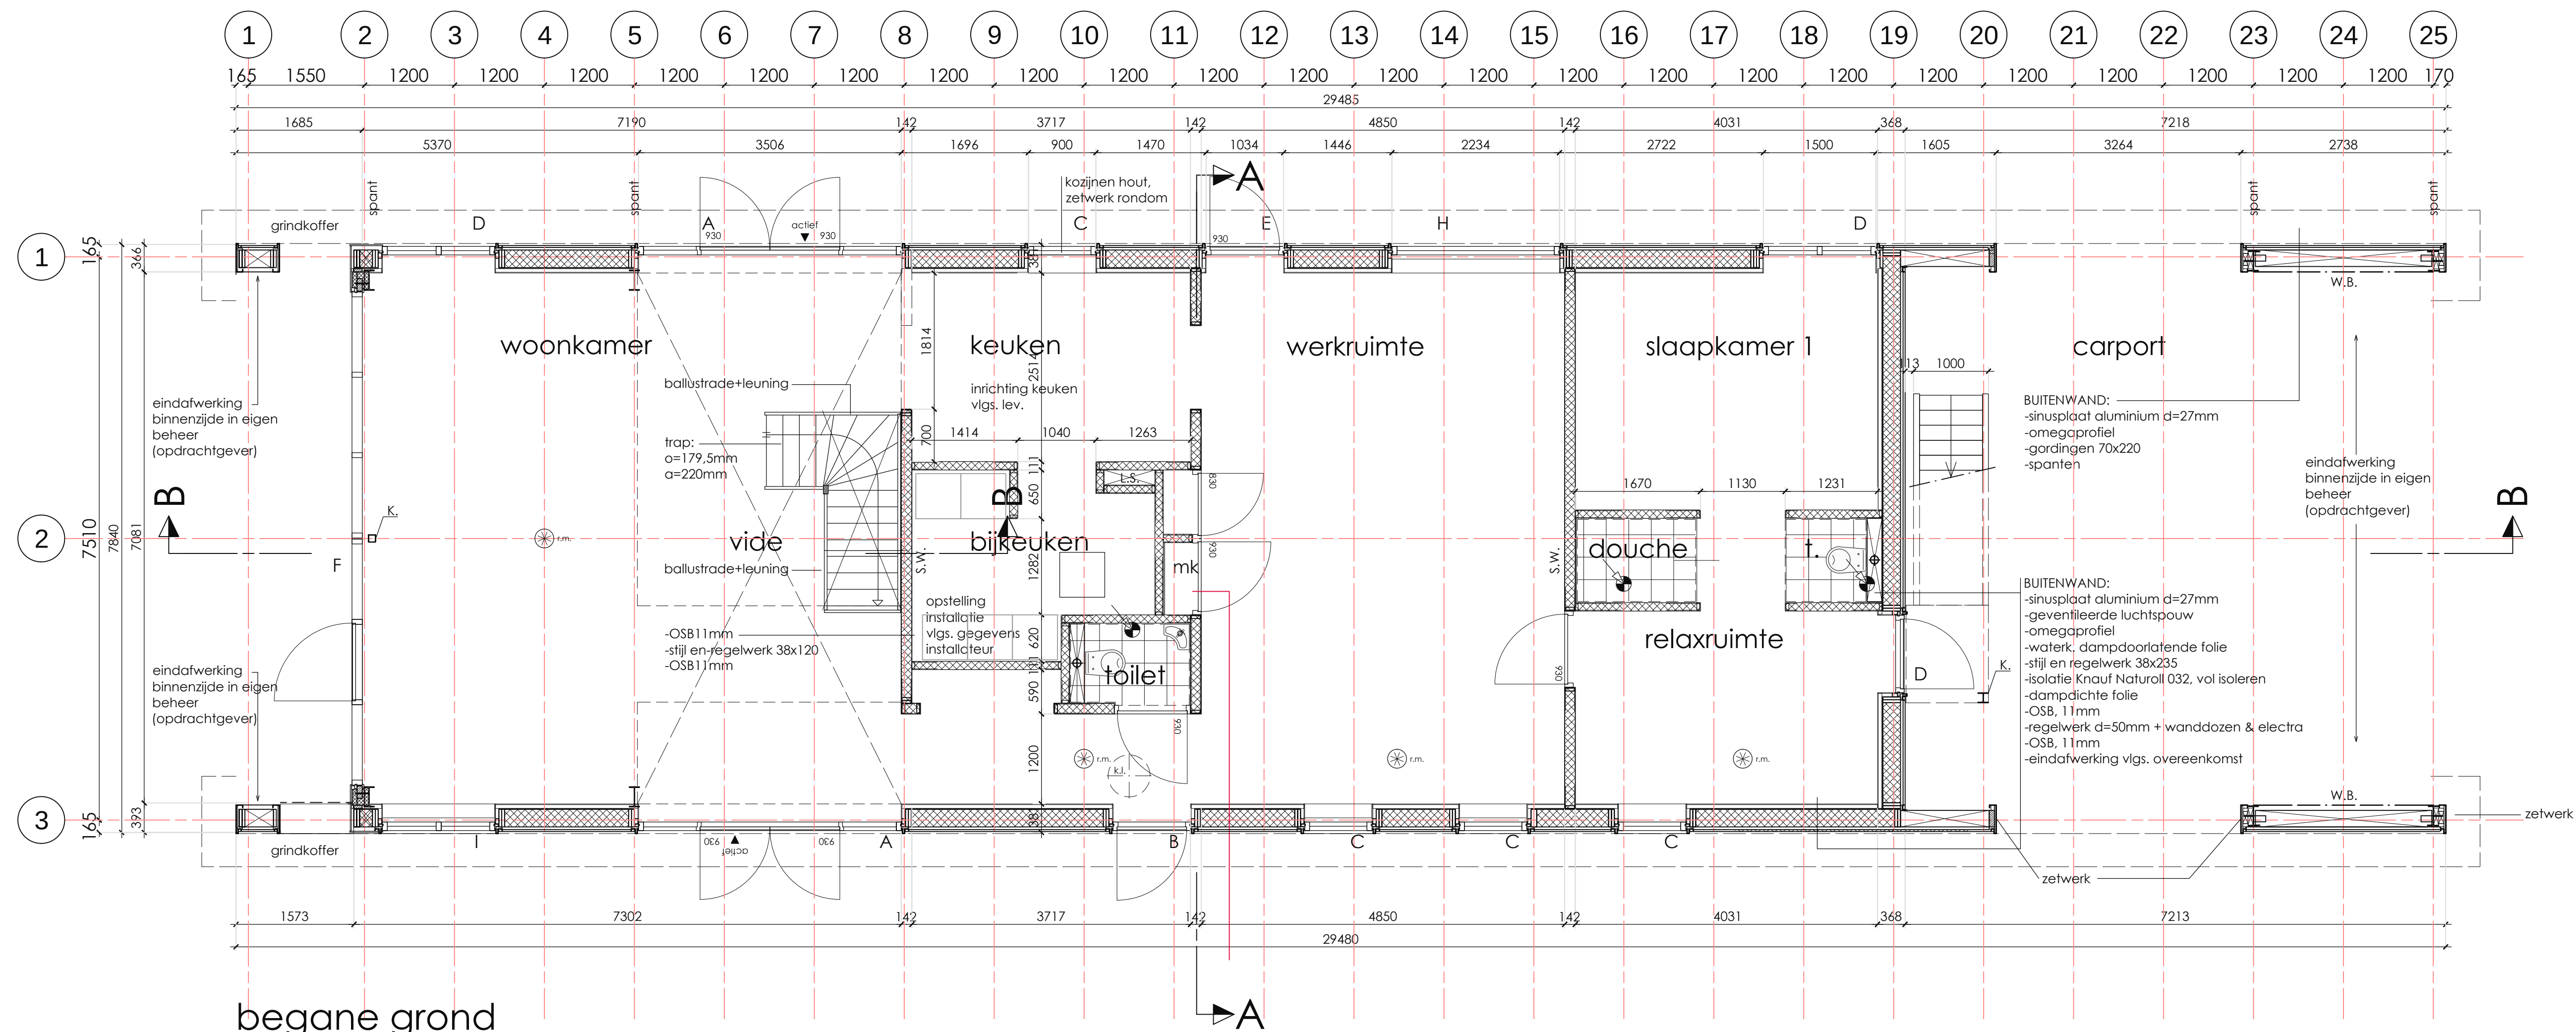

begane grond

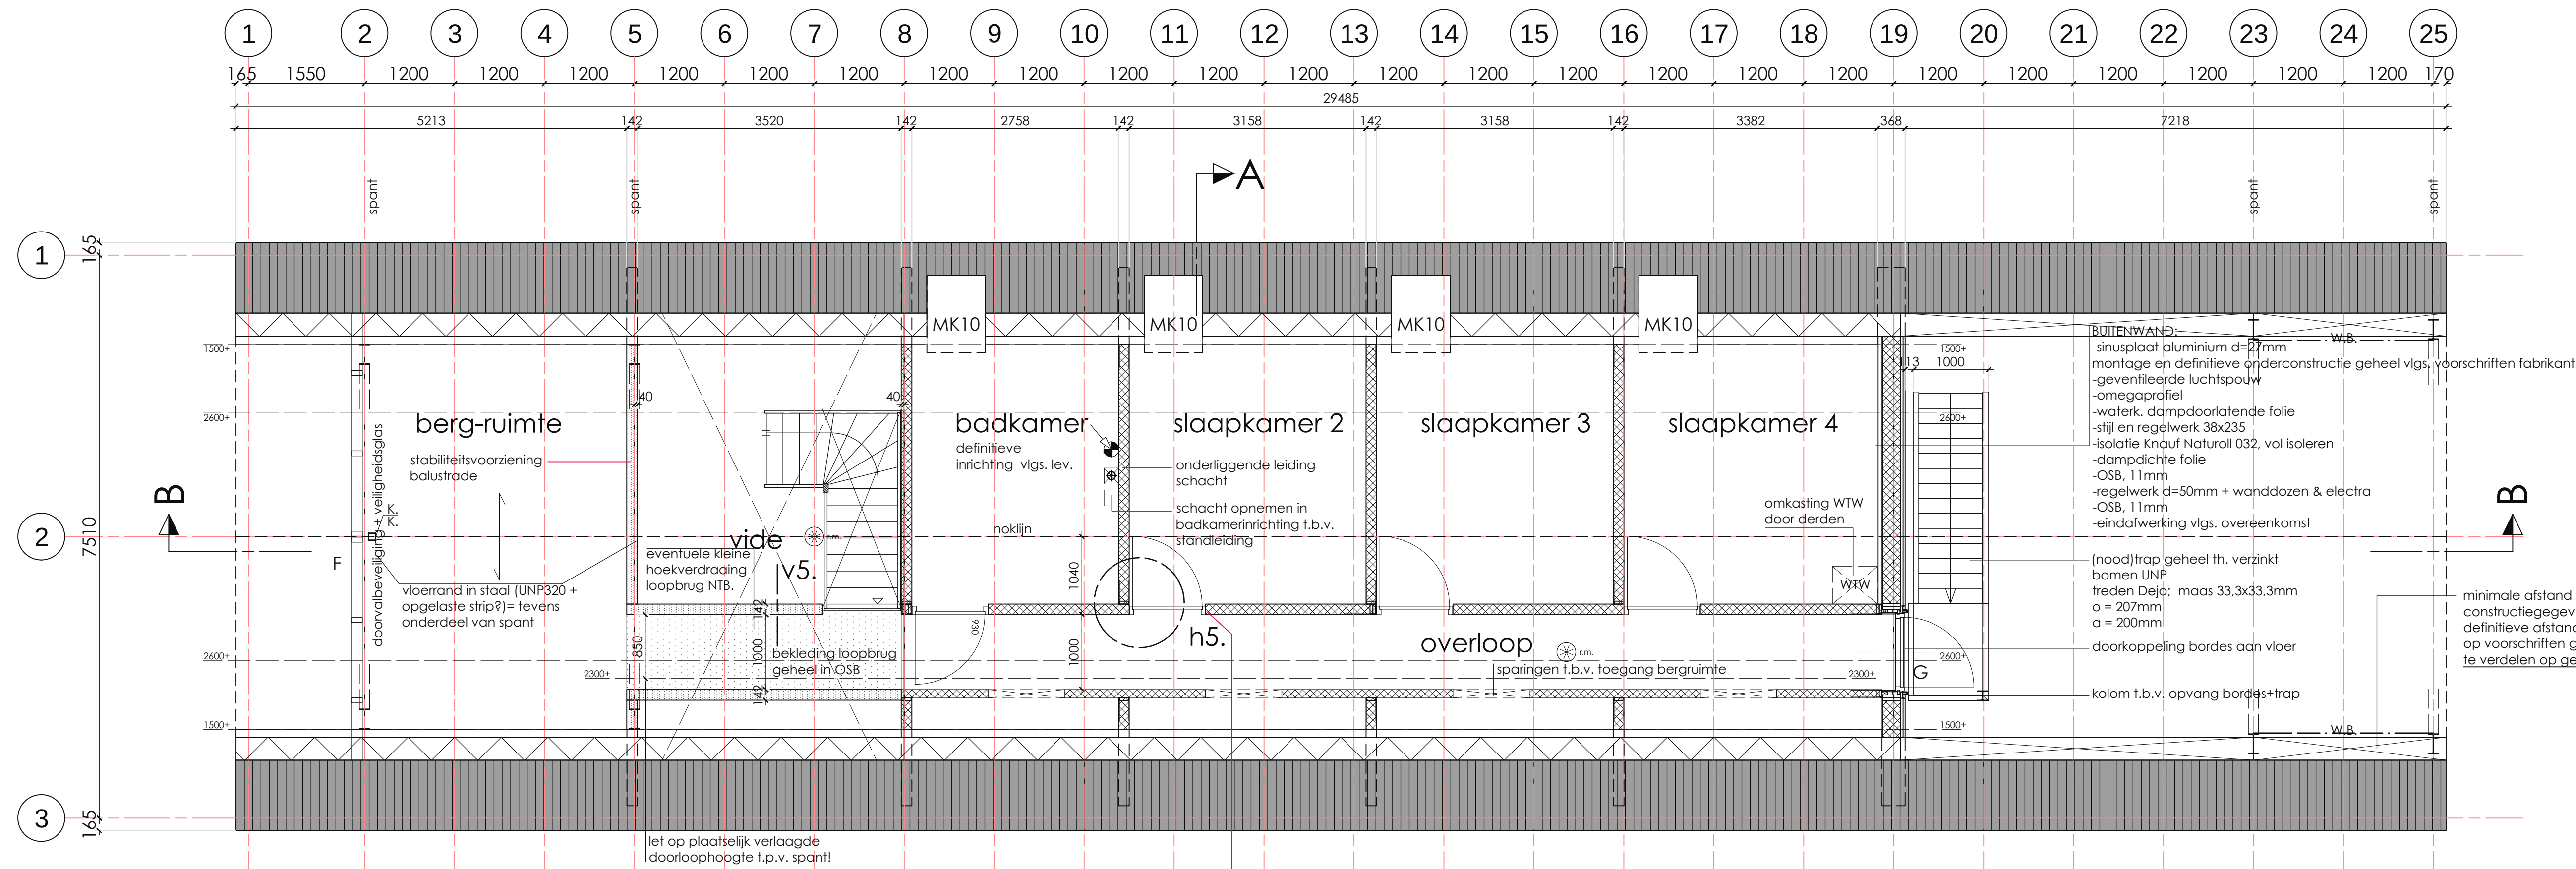

verdieping

MATERIALEN		BUITENWAND: -sinusplaat metaal, gecoat in kleur d=27mm -geventileerde luchtsponw -omegaprofiel -waterk, dampdoorlatende folie -stijl en regelwerk 38x235 -isolatie Knauf Naturol 032, vol isoleren -dampdichte folie -OSB 3, d=11mm -regelwerk d=50mm + wanddozen & electra -OSB 3, d=11mm -eindafwerking vigs. overeenkomst
		SCHEIDINGSWAND HSB: d=142mm -OSB 3, d=11mm -stijl en regelwerk 38x235 -isolatie minerale wol 90mm -OSB 3, d=11mm
		SCHEIDINGSWAND HSB: d=111mm -OSB 3, d=11mm -stijl en regelwerk 38x89 -isolatie minerale wol 90mm -OSB 3, d=11mm
AFKORTINGEN EN SYMBOLEN	hwa	hemelwaterafvoer
	n.o.	noodoverstort
	v.r.	ventilatorooster
AFKORTINGEN EN SYMBOLEN	m.v.	mechanische ventilatie unit
	m.k.	meterkast
	k.l.	kruipluik
AFKORTINGEN EN SYMBOLEN	c.v.	c.v. ketel
	s.l.	standleiding
	w.p.	warmtepomp
AFKORTINGEN EN SYMBOLEN	w.m.	mogelijke opstelplaats wasmachine
	w.d.	mogelijke opstelplaats wasdroger
	v.w.	mogelijke opstelplaats vaatwasser
AFKORTINGEN EN SYMBOLEN	k.k.	mogelijke opstelplaats koelkast
	k.t.	mogelijke opstelplaats kooktoestel
		roommelder conform NEN 2555
AFKORTINGEN EN SYMBOLEN		afvoerpunt mechanische ventilatie

BOUWBESLUIT

- het gehele bouwwerk dient gebouwd te worden conform het geldende bouwbesluit (Bouwbesluit 2012, uitgave van 1 Juli 2013), en de bijbehorende Nederlandse en Europese normen.
- beglazing conform NEN 3569
- inbraakwerendheid klasse 2 vlgns. NEN 5096
- isolatie index lucht- en contactgeluid conform NEN 5077
- trap en hekwerken conform NEN 3509
- kruipluik geïsoleerd uitvoeren met rubberen kierdichting
- dagmaat deuren min. 850x2300mm
- weren van ratten en muizen conform afdeling 3.10 van het bouwbesluit
- rc waarden conform epb berekening
- daglicht conform NEN 2057, zie daglicht berekening
- vochtwering conform NEN 2690 / 2778
- rookafvoer conform NEN 2757
- luchtdoorlatendheid conform NEN 2686
- alle prefab elementen conform berekening fabrikant

beperking van het ontwikkelen van brand en rook			
grens aan	Omschrijving	brandklasse	rookklasse
binnen	bovenzijde vloer en trap	Dfl	s1fl
binnen	overige constructiedelen	D	s2
buiten	gevels waar sprake kan zijn van brandoverslag, met uitzondering van kozijnen en deuren	B	n.v.t.
buiten	overige constructiedelen	D	n.v.t.

INSTALLATIES

- ventilatie conform NEN 1087, zie ventilatie berekening
- elektrische installaties conform NEN 1010
- c.v. installatie conform opg. installateur
- riolering en hemelwaterafvoer conform NEN 3215 en NTR 3216
- drink- en warmwateraansluitingen conform NEN 1006
- gasvoorzieningen conform NEN 1078
- meterkast conform NEN 2768

DEFINITIEF			
BOUWAANVRAAG			
PLATTEGROND BEGANEGROND EN VERDIEPING			
DATUM	29-03-2016	REVISE 1	
SCHAAL	1:50	GEZ.	GEZ.
FORMAAT	A1 +	OMSCHR.	
PROJECTLEIDER	R. VAN ALTHUIS		
CONSTRUCTEUR	R. VAN ALTHUIS	REVISE 2	
GETEKEND	R.J. LUURTSMA	GEZ.	GEZ.
GEZIN		OMSCHR.	

BV-001
16-373
SCHUURWONING HORSTEMERWEG 1
TE WINDE

FAM. GEANONIMISEERD
HORSTEMERWEG 1
WINDE