
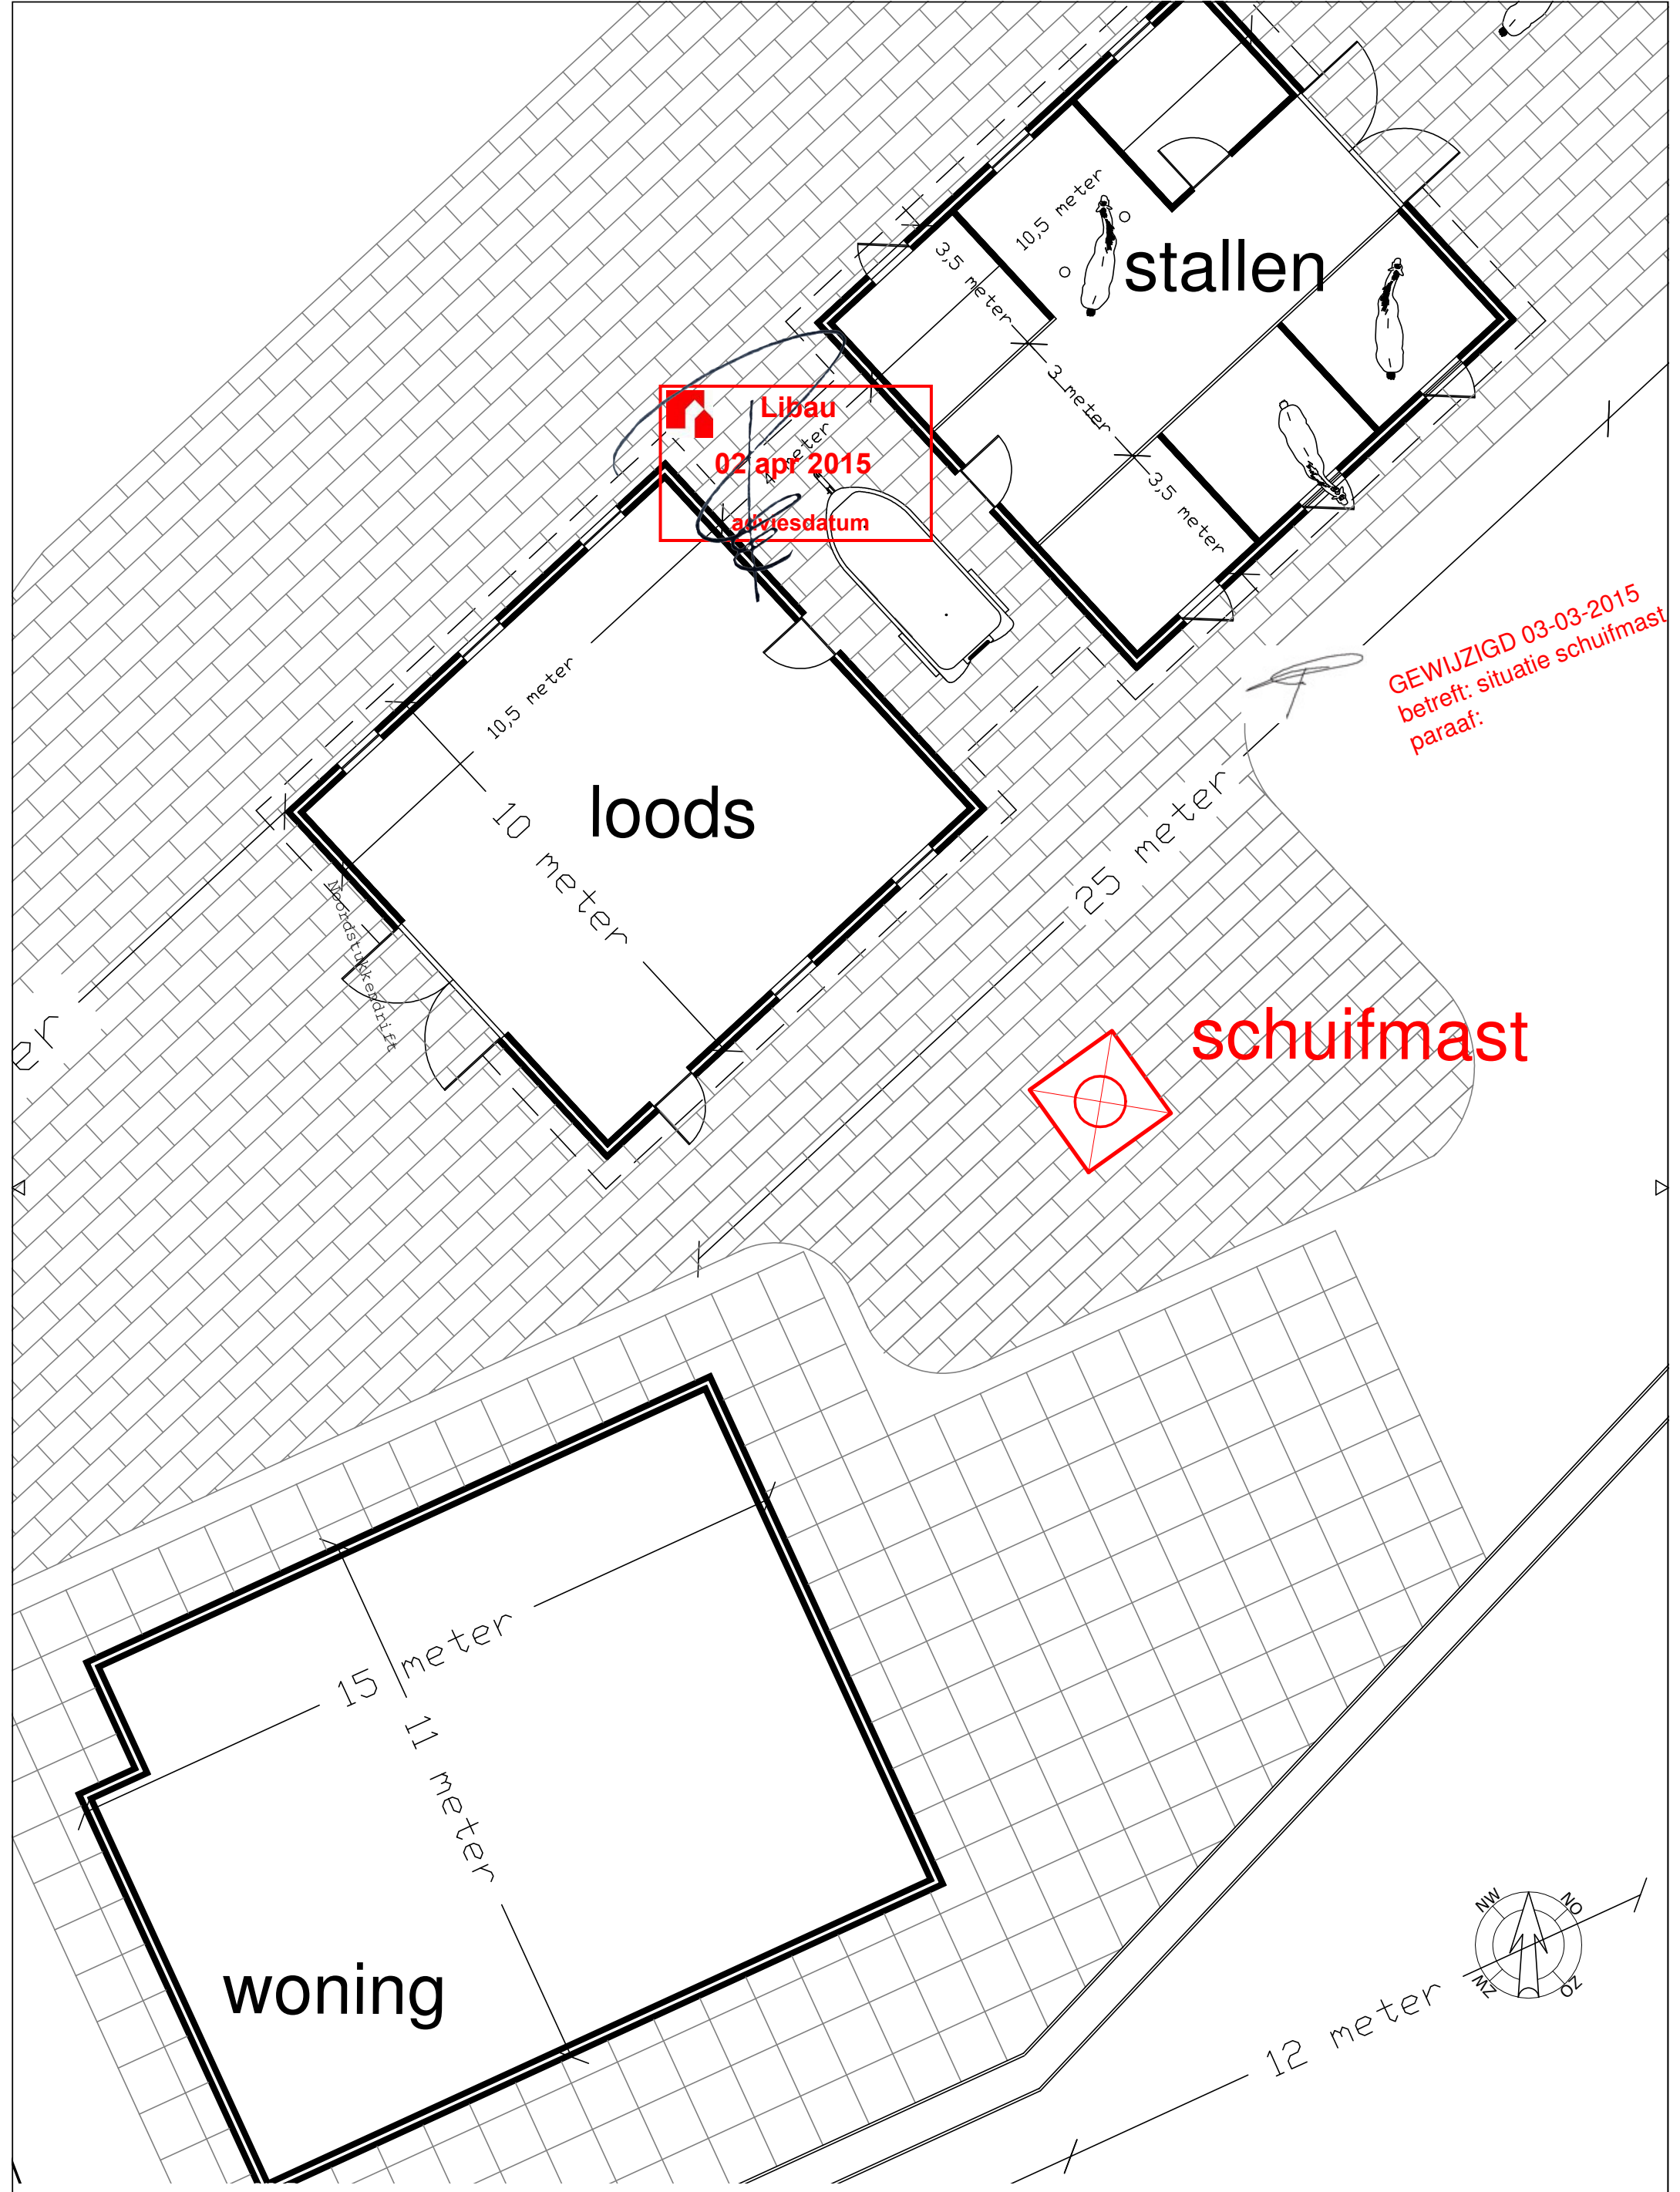


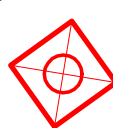

aangepaste maatvoering loods:
totaal 1 meter langer en 1 meter breder

 **schuifmast**

situatie		Kadastraal perceel: kadastraal perceel: VRIES S 854		Léville ontwerp & uitvoering		Revisie:	
Projectnaam:	Bunne 1	opdrachtgever:		mw. bähler boermalaan 20		06 - 150303	
Projectcode:	PR			19765AP Eelde-Paterswolde		ir. B. de Wit	
Datum:	15 maart 2007			t. +31(0)50 308 12 75			
Tekeningnr:	PR-do-03_uitsn			f. +31(0)84 222 36 36			
Status:	d.o.			m. +31(0)6 1 83 766 83			
				info@leville.nl / www.leville.nl			
				k.v.k. 04080078 / bank 5084882			