


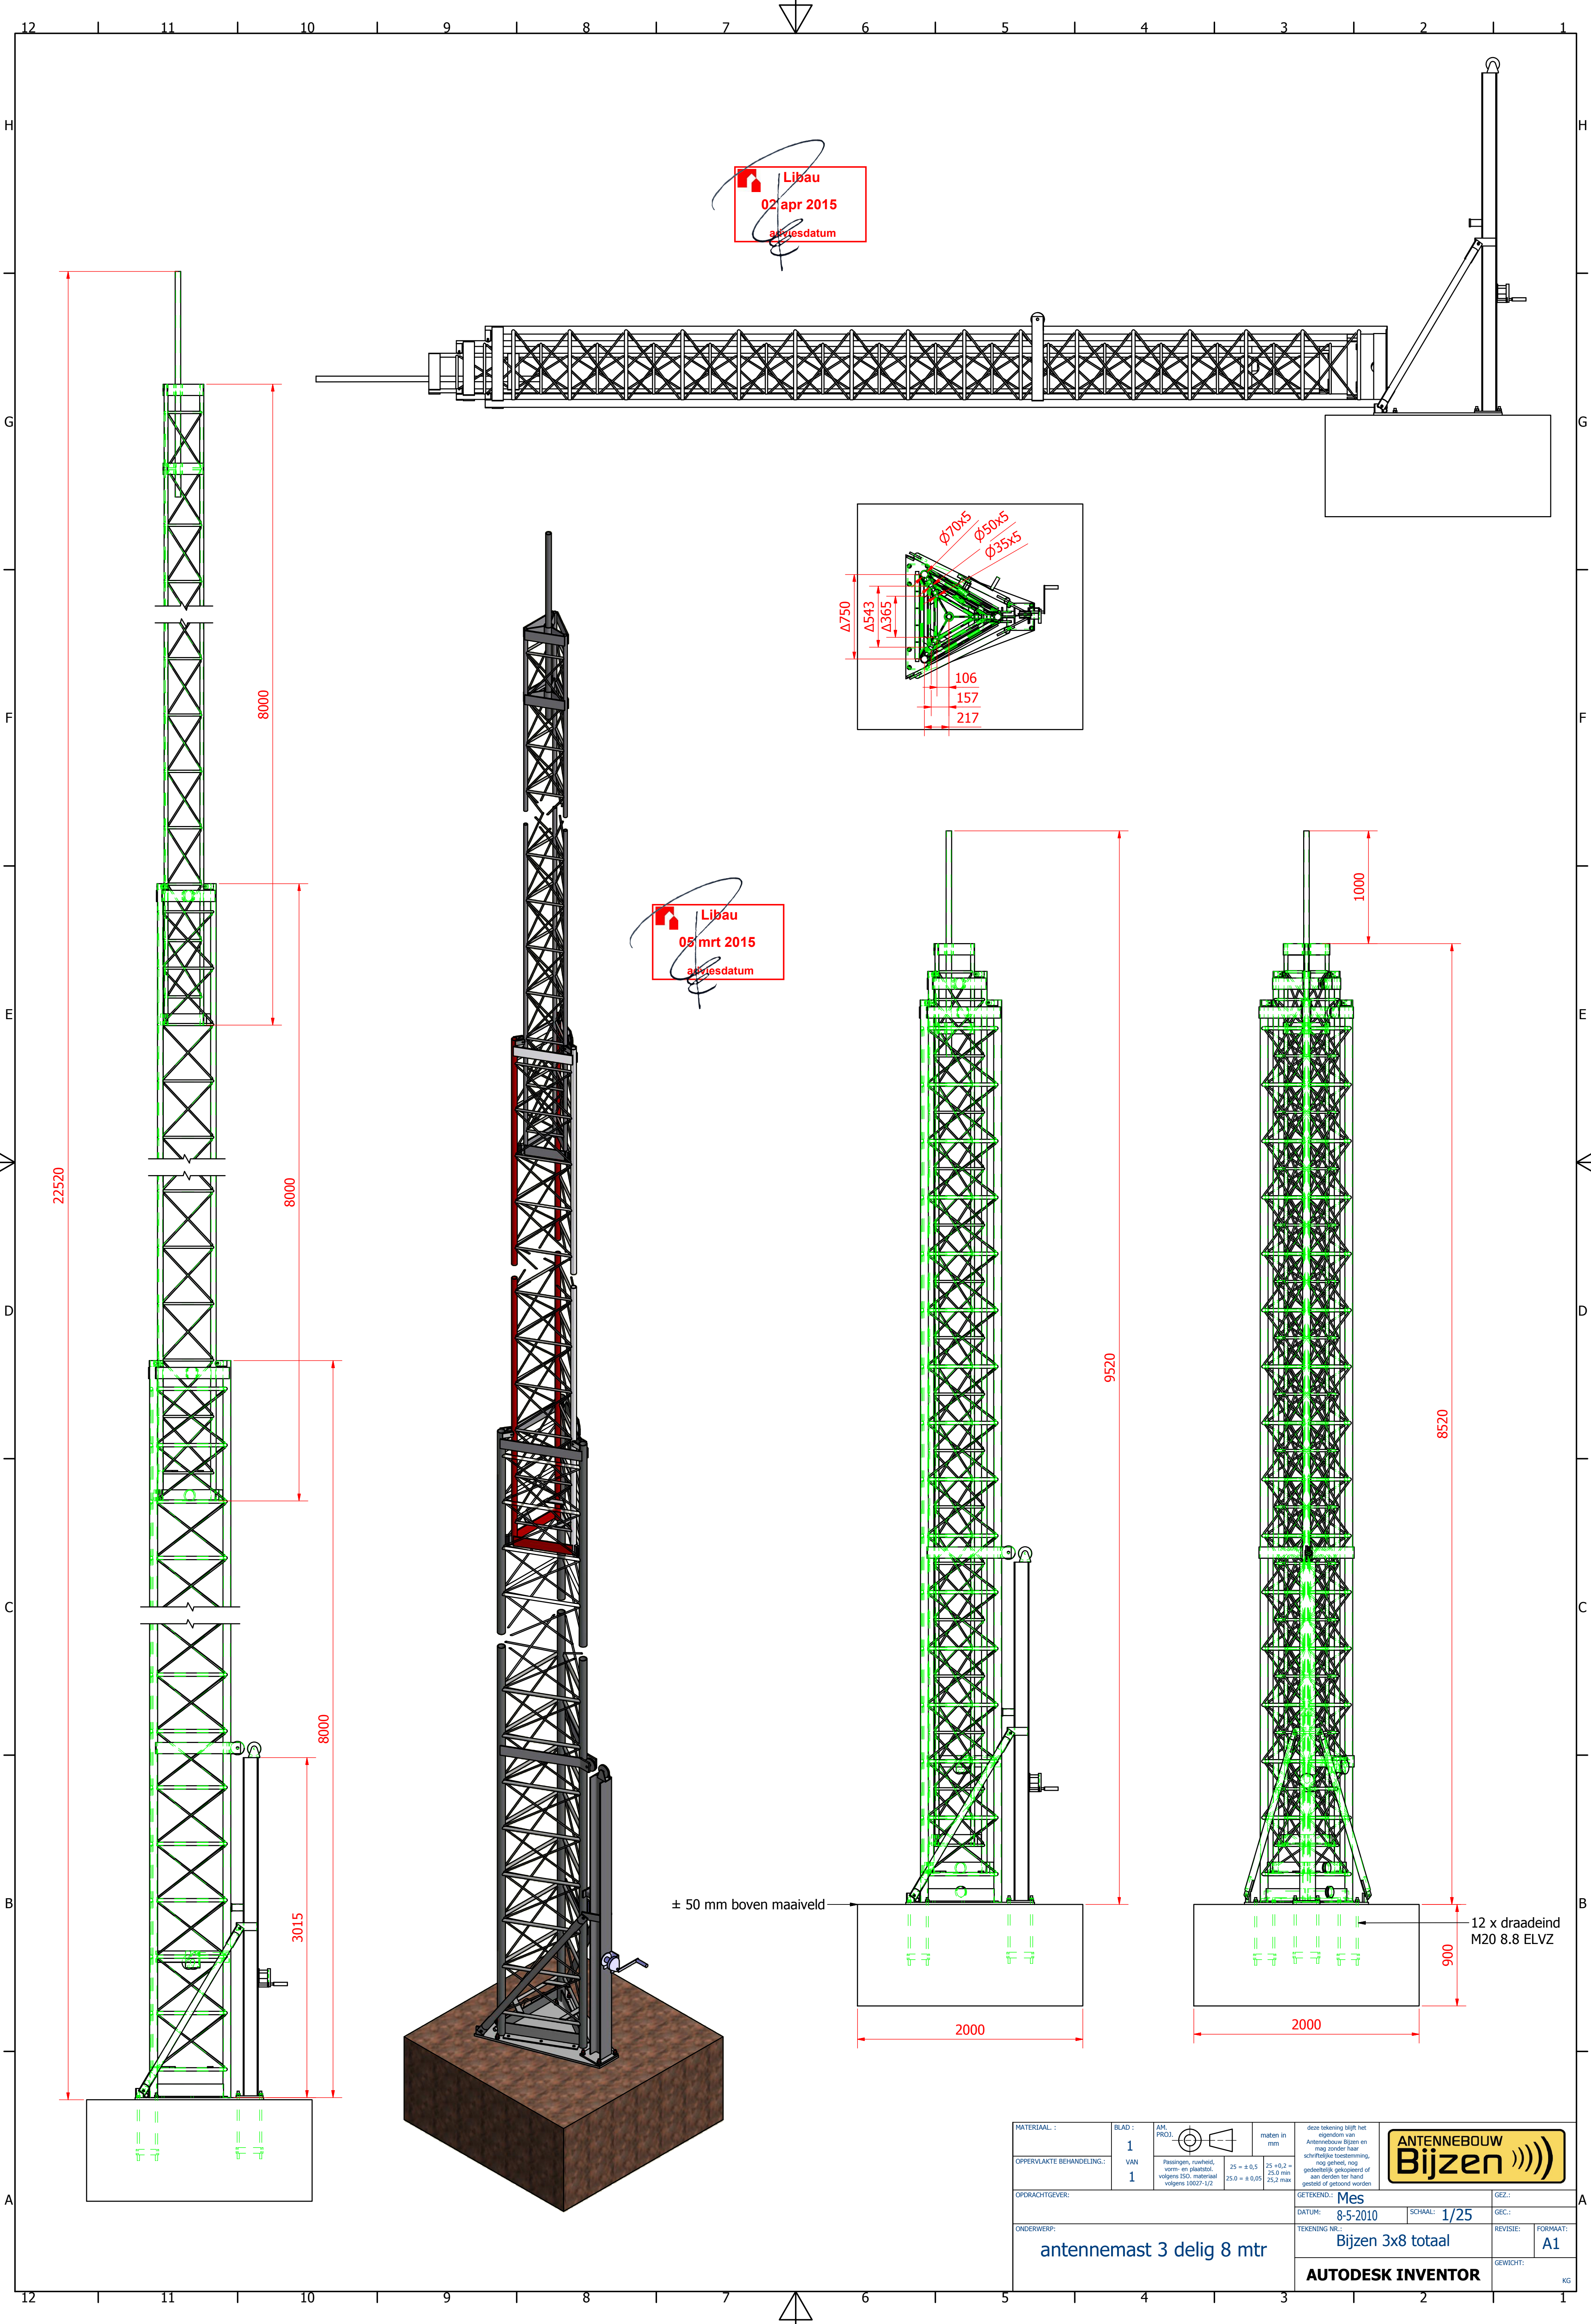

MATERIAAL :	BLAD : 1	ANL. PROJ.	maten in mm	deze tekening blijft het eigendom van Antennebouw Bijzen en mag zonder haar schriftelijke toestemming niet geheel, noch gedeeltelijk gekopieerd of aan derden ter hand geleid of getoond worden	ANTENNEBOUW Bijzen)))
OPPERVLAKTE BEHANDELING:	VAN 1	Passingen, ruwheid, vorm en plaatdikte, volgens ISO-materiaal volgens 10027-1/2	25 ± ± 0,5 25,0 ± ± 0,05	25 ± ± 0,2 ± 25,0 min 25,2 max	GEZ.:
OPDRACHTGEVER:					DATUM: 8-5-2010 SCHAAL: 1/25 GEC.:
ONDERWERP:	antennemast 3 delig 8 mtr				TEKENING NR.: Bijzen 3x8 totaal REVISIE: FORMAAT: A1 GEWICHT: A1
					AUTODESK INVENTOR