



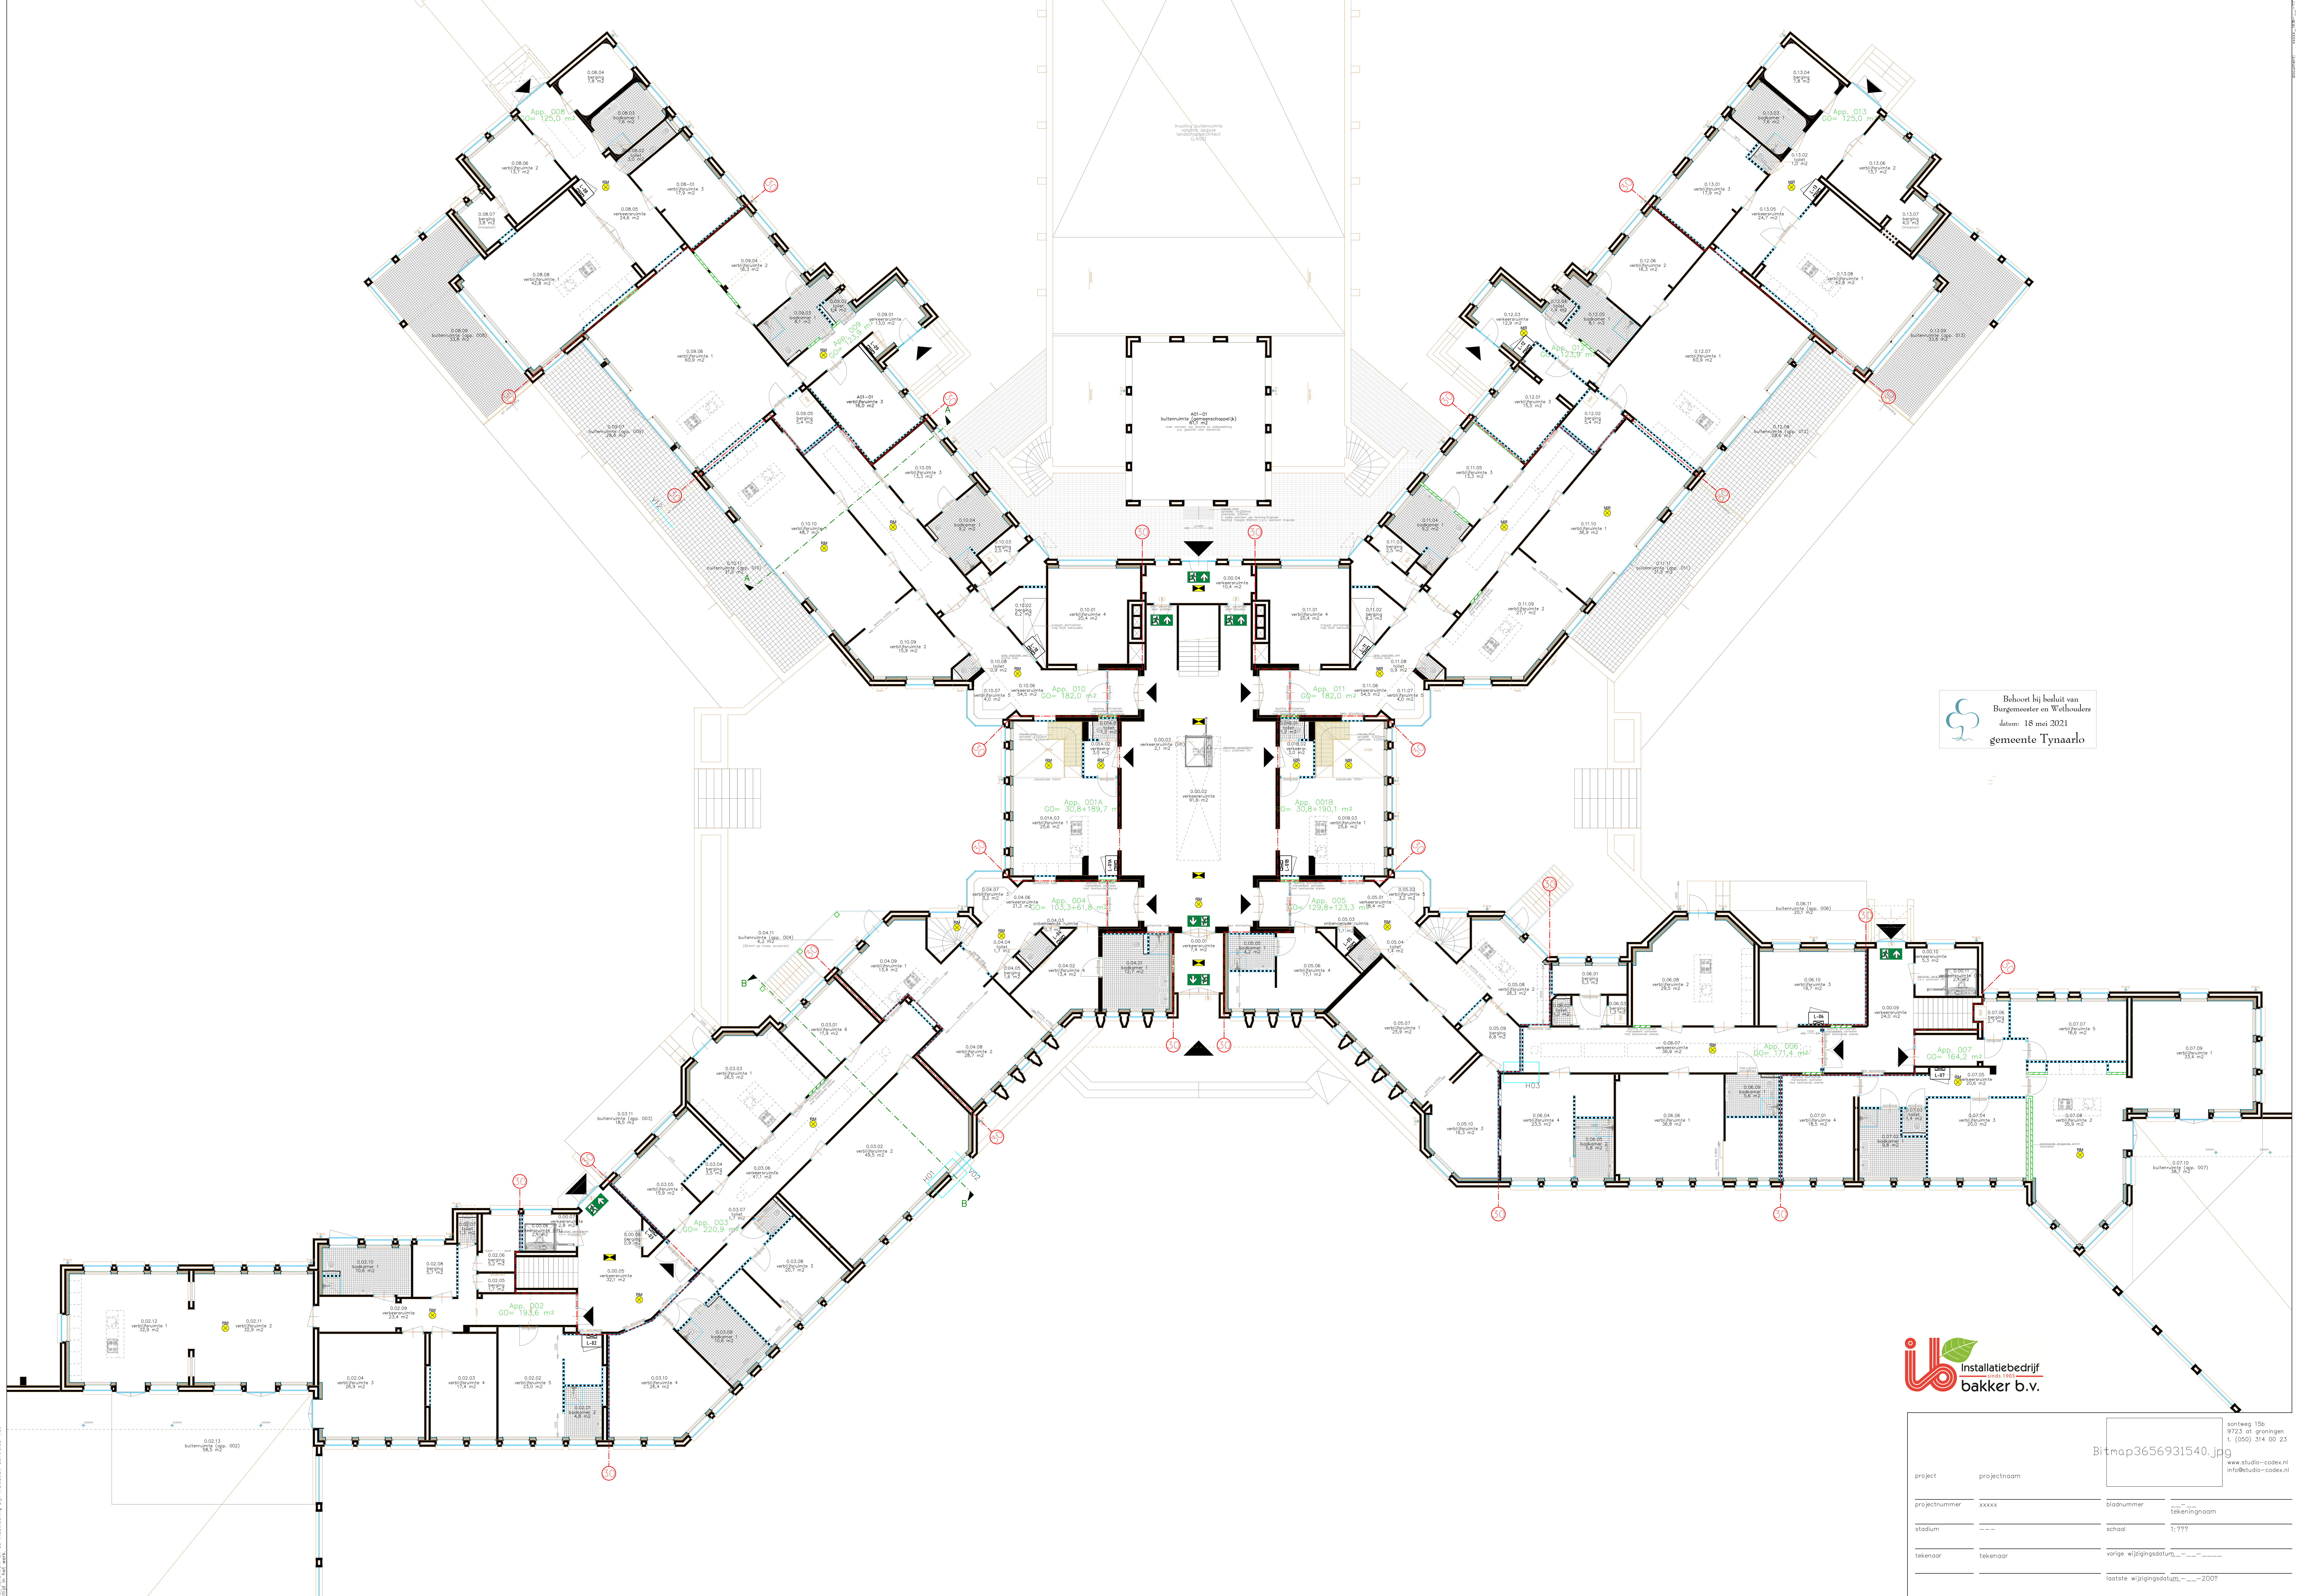

Behoort bij bestel van
Burgemeester en Wethouders
datum: 18 mei 2021
gemeente Tynaarlo



project	projectnaam	Bitmap3656931540.jpg	
projectnummer	xxxxx	bladnummer	tekeningnaam
stadium	---	schaal	1:???
tekenaar	tekenaar	voorge wijzigingsdatum	---
		laatste wijzigingsdatum	---




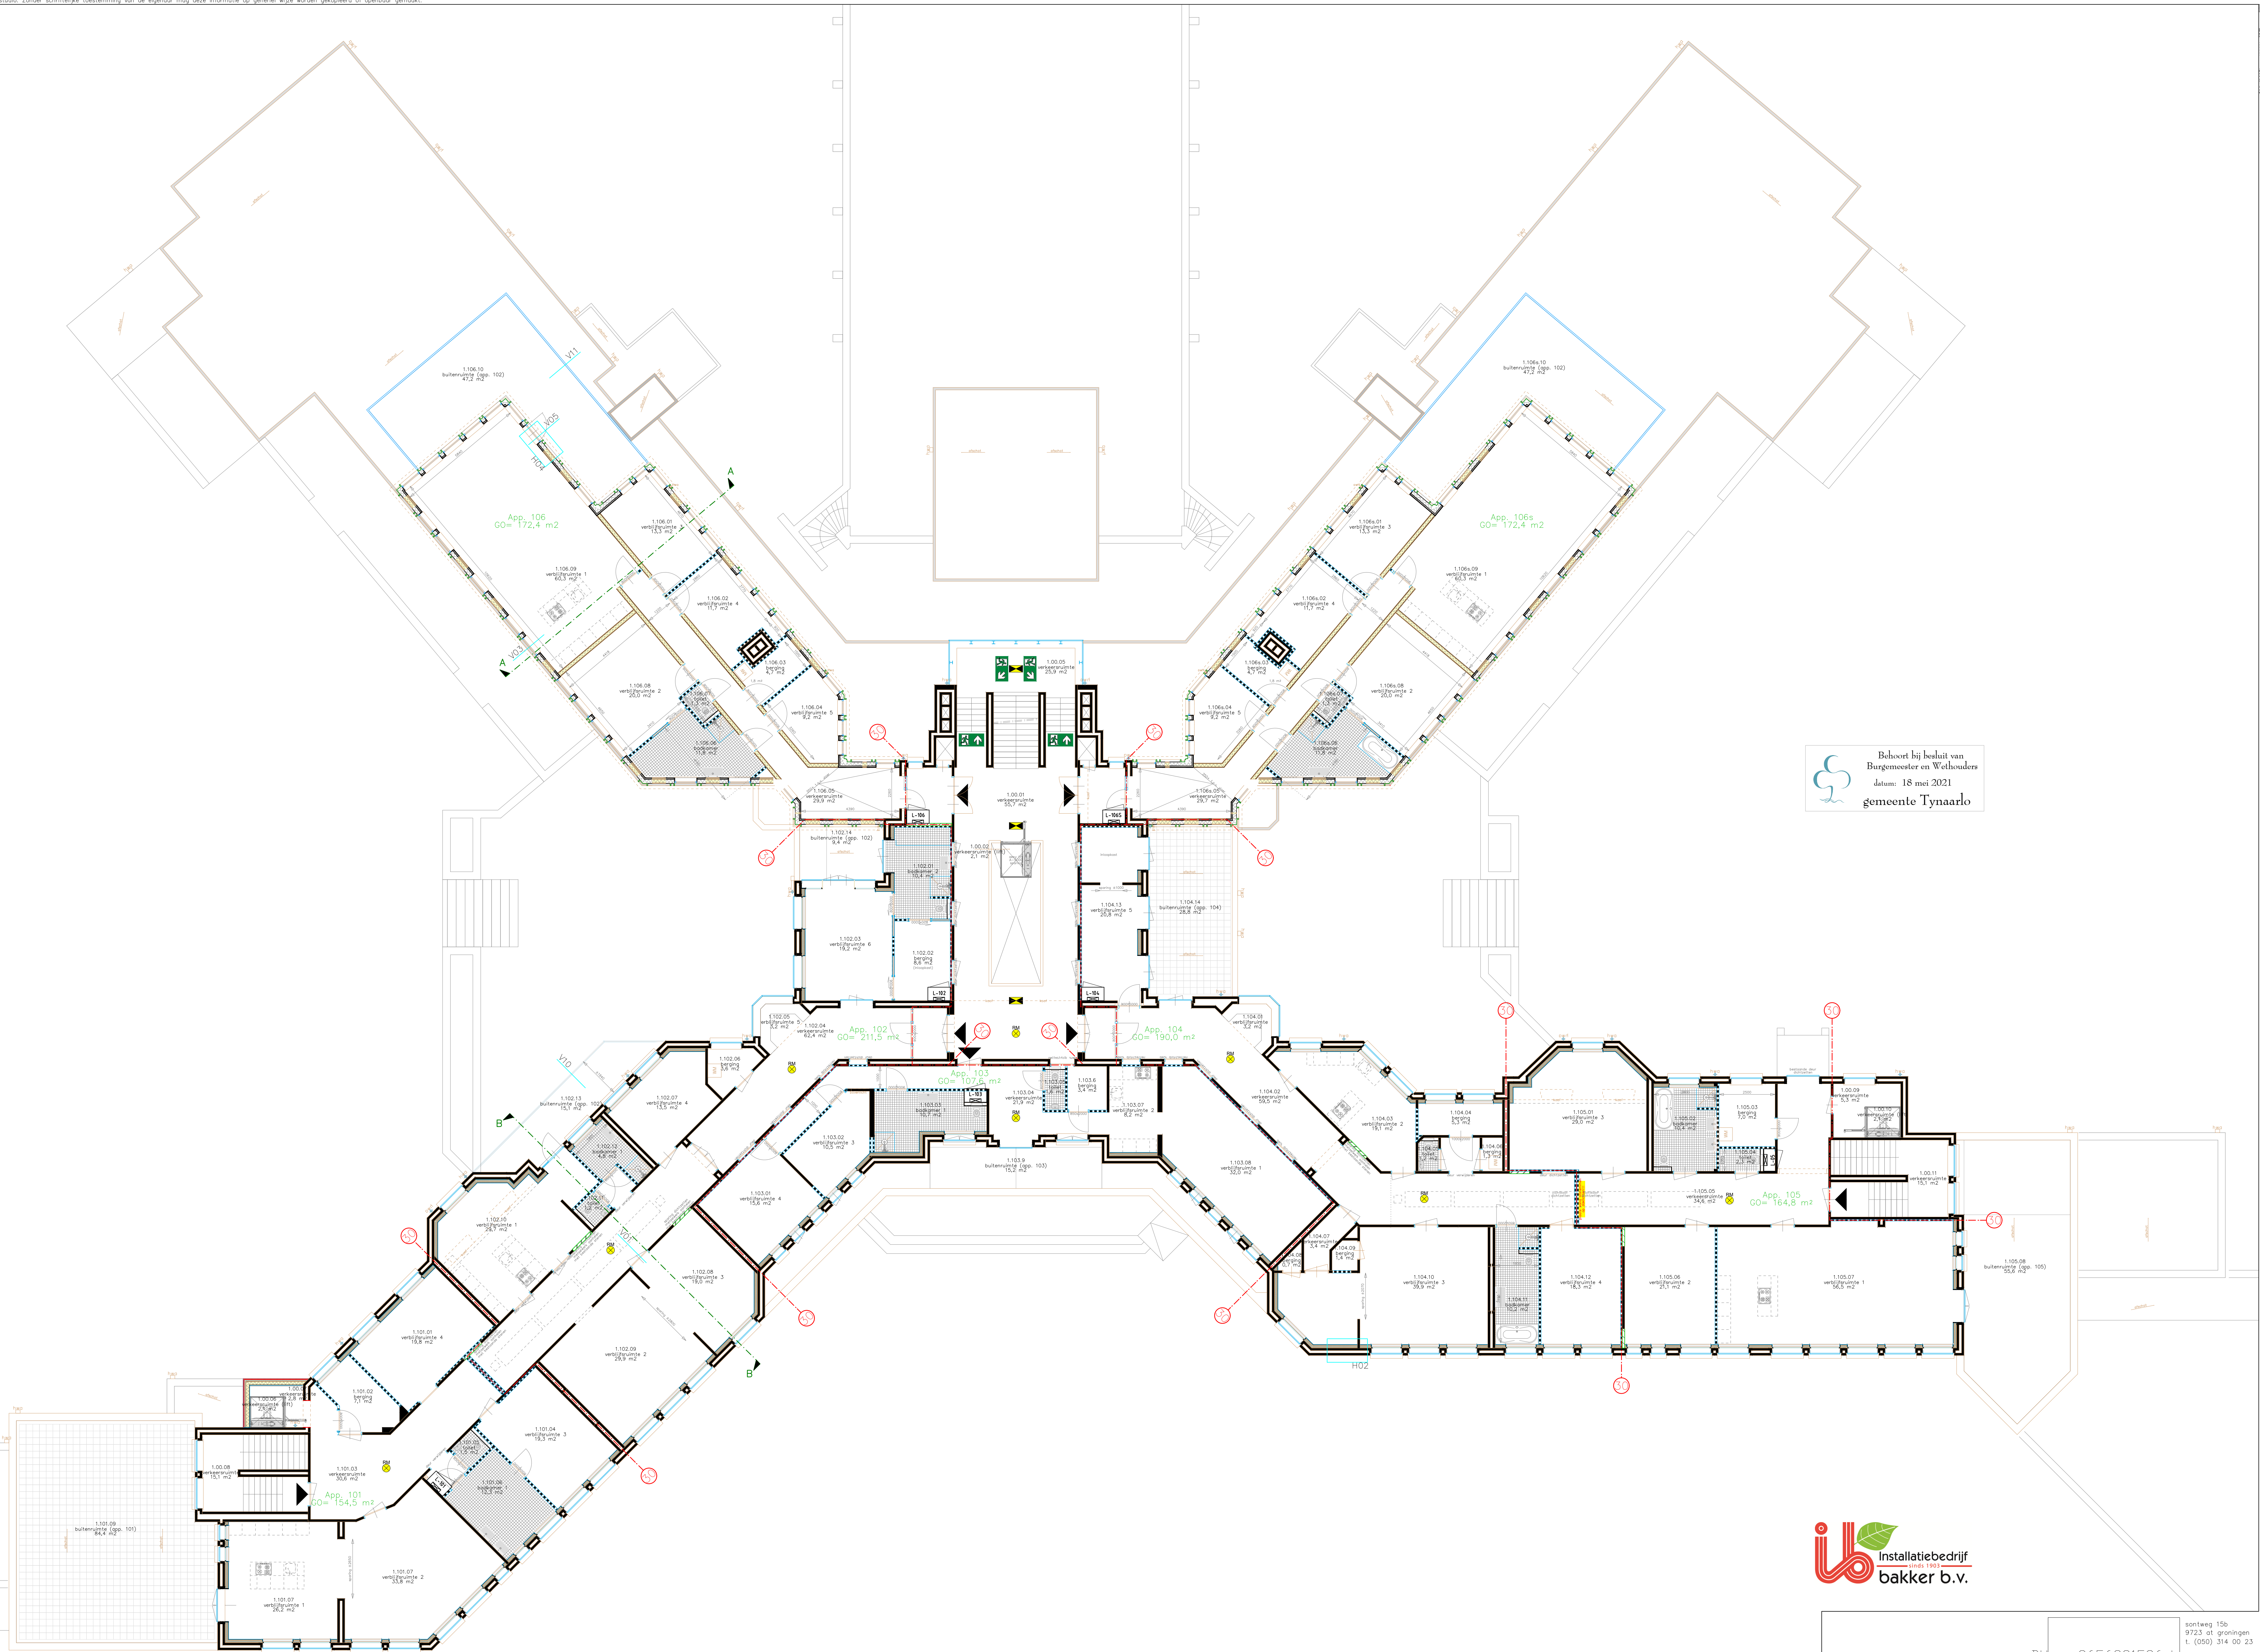


Beknopt bij besluit van
Burgemeester en Wethouders
datum: 18 mei 2021
gemeente Tynaarlo

ib installatiebedrijf
bakker b.v.

project		projectnaam	
projectnummer		xxxxx	
stadium		---	
tekenaar		tekenaar	
		vorige wijzigingsdatum: ---	
		laatste wijzigingsdatum: ---	
		bladnummer	
		tekeningsnaam	
		schaal	
		1:???	

sortweg 15b
9723 at groningen
t. (06) 314 00 23
www.studio-codex.nl
info@studio-codex.nl

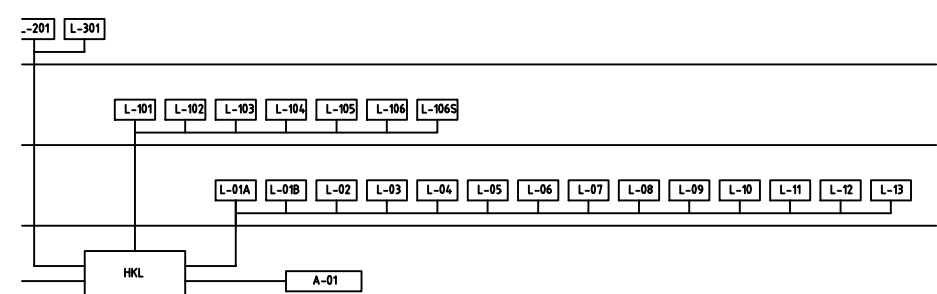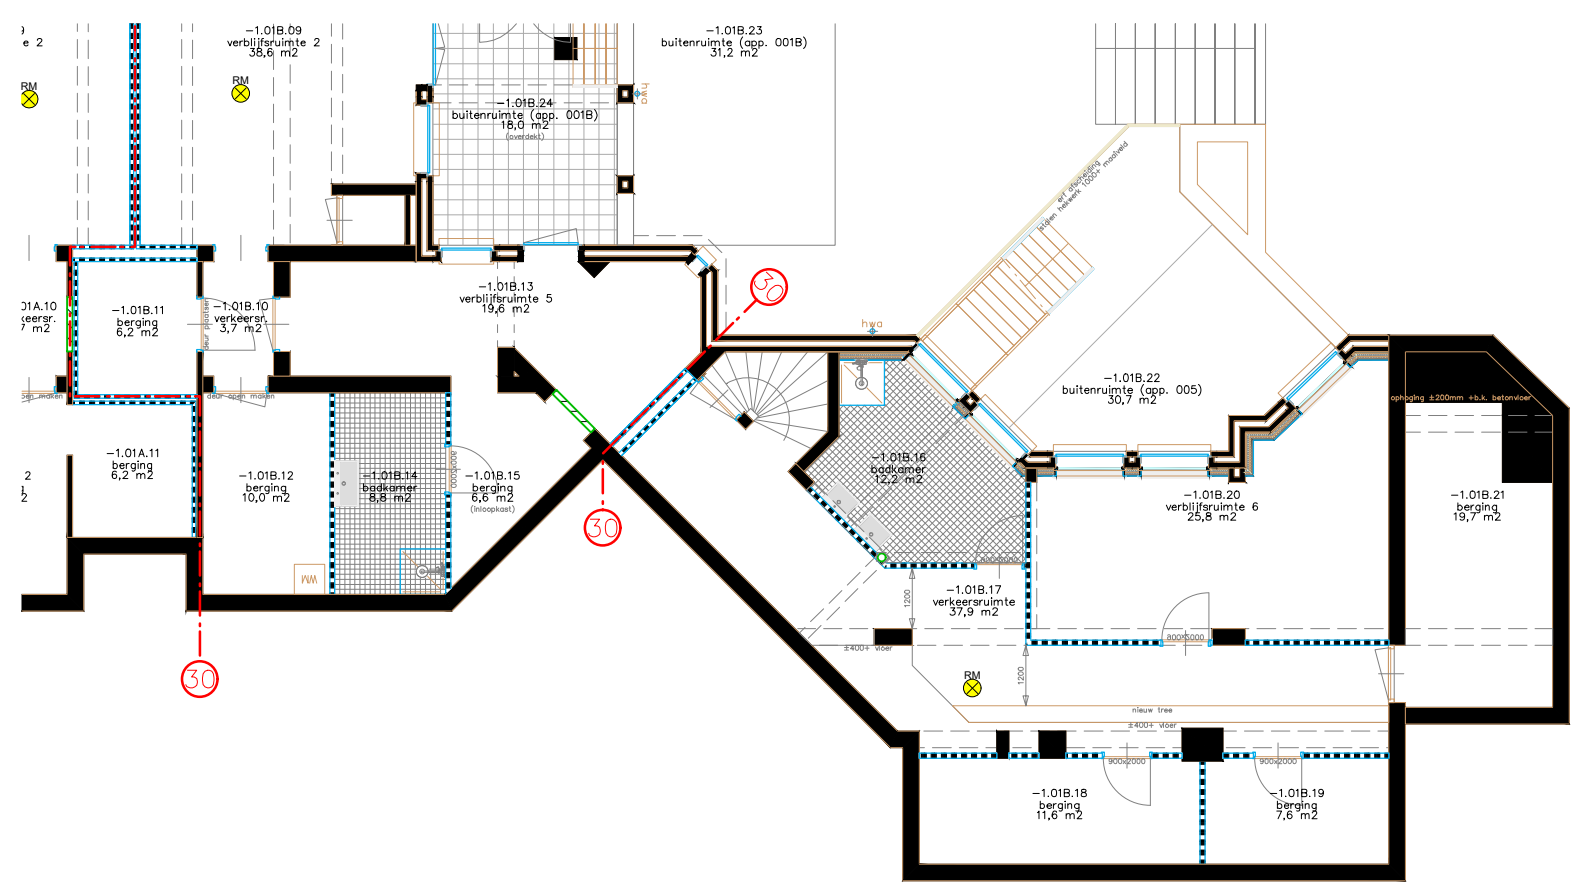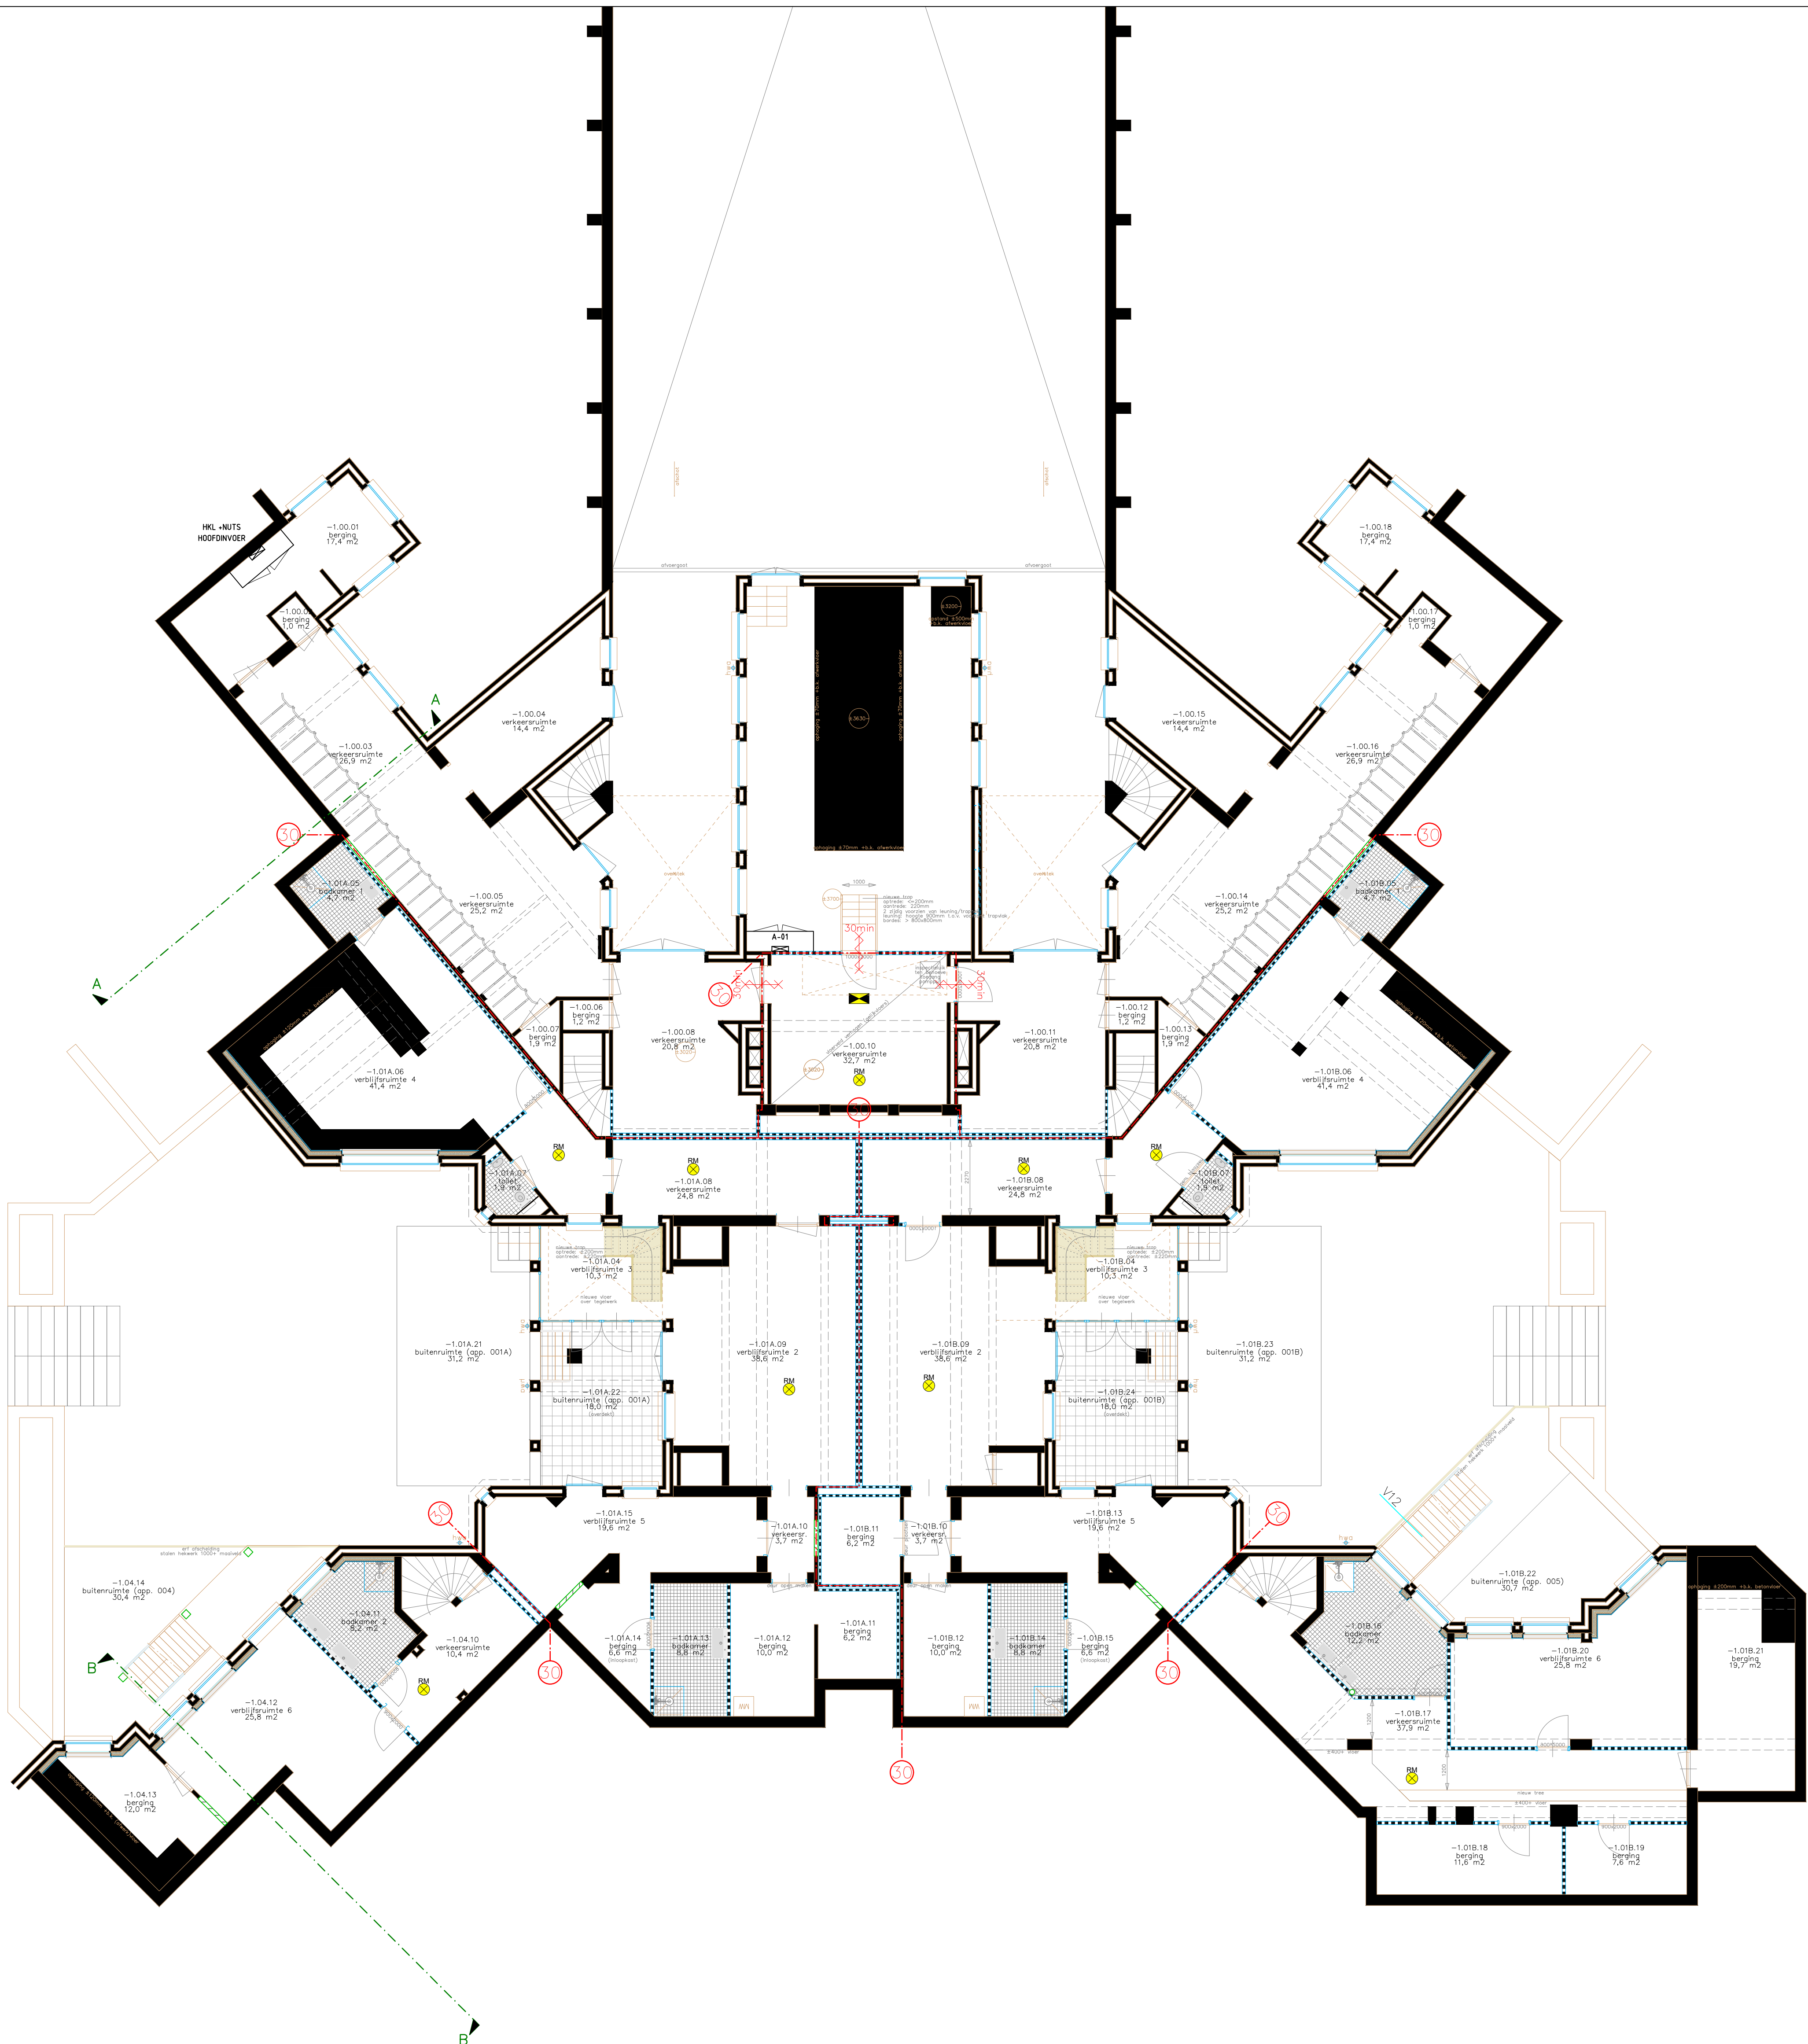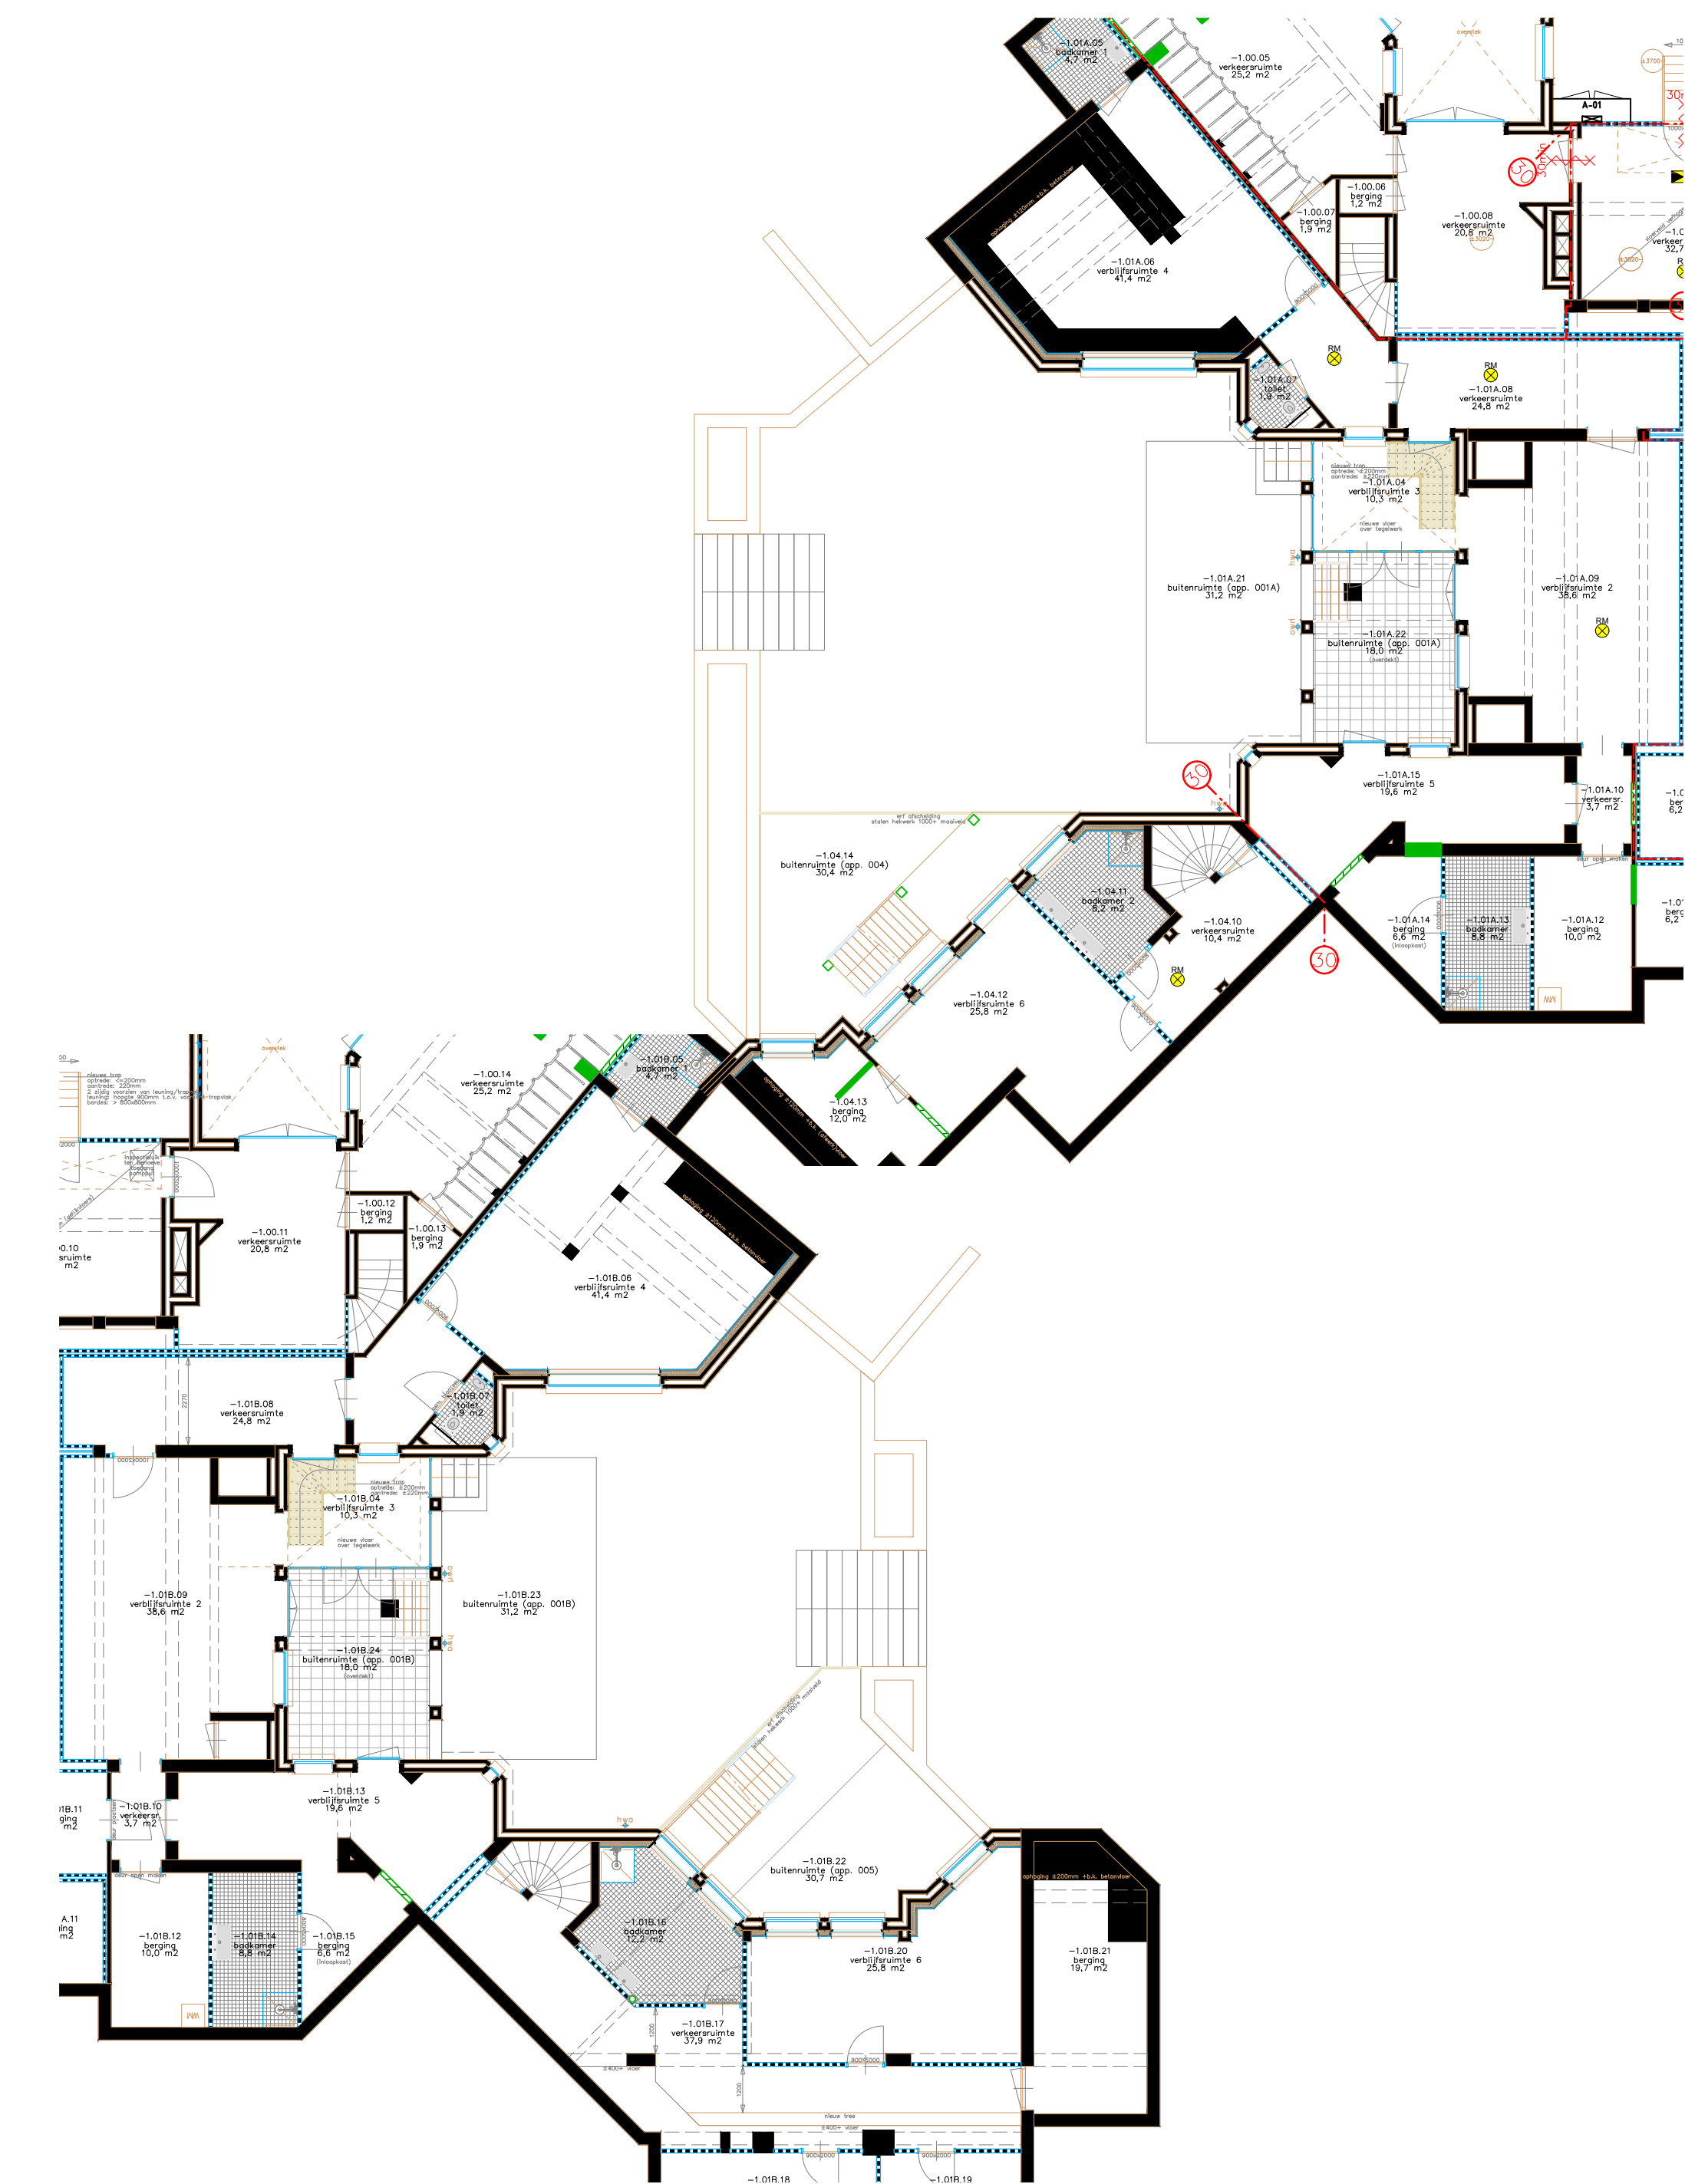


VERDIEPING 2

VERDIEPING 1

BEGANE VLOER

SOUTERAIN

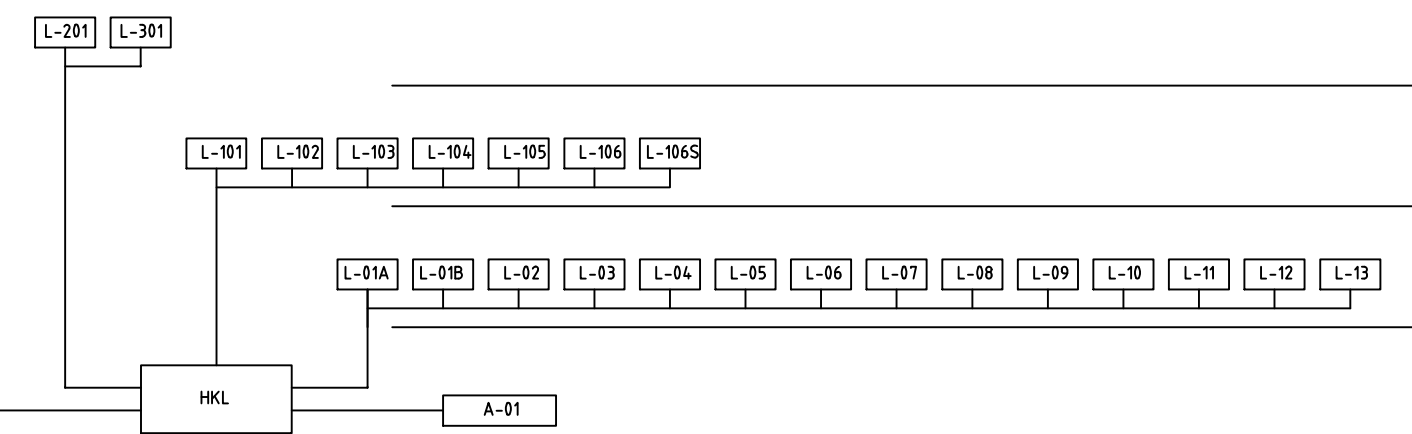


Behoort bij besluit van
Burgemeester en Wethouders
datum: 18 mei 2021
gemeente Tynaarlo

Installatiebedrijf
bakker b.v.

project	projectnaam	bladnummer	tekeningnaam
projectnummer	xxxxx	bladnummer	tekeningnaam
stadium	---	school	1:???
tekenaar	tekenaar	voige wijzigingsdatum	---
		laatste wijzigingsdatum	---

Bitmap3656931443.jpg

sortweg 15b
9723 at groningen
t. (06) 314 00 23
www.studio-codex.nl
info@studio-codex.nl

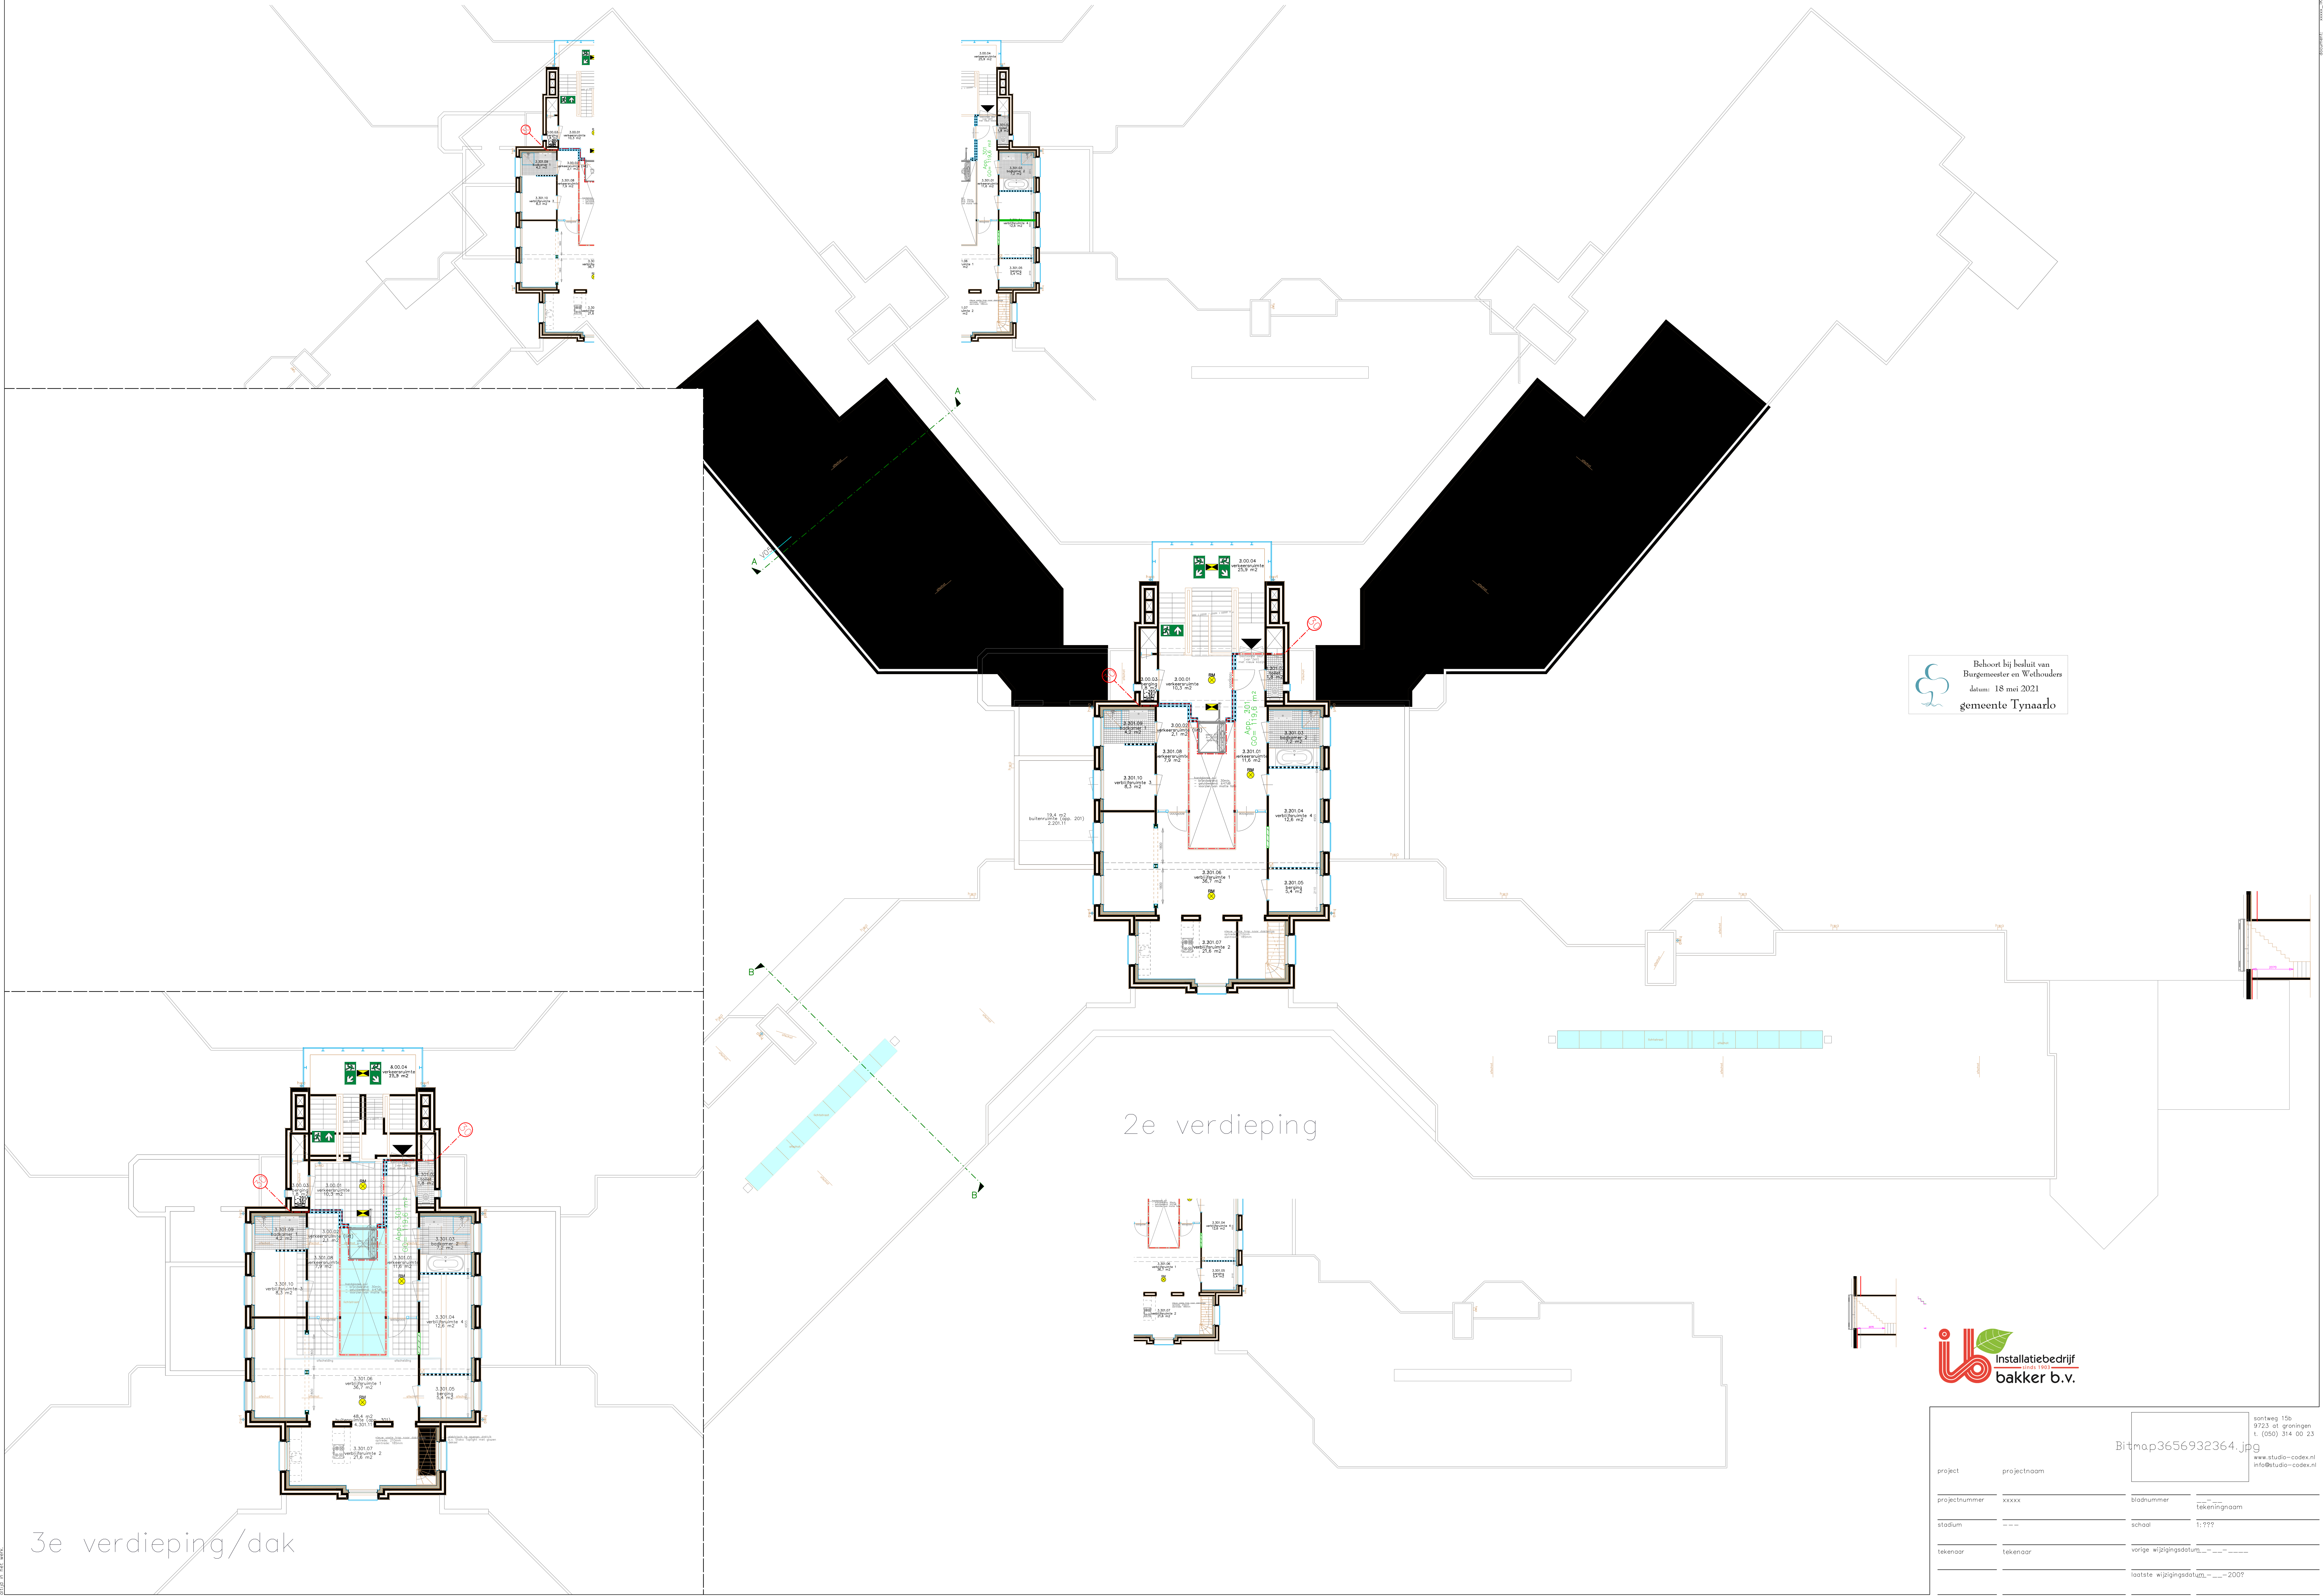

Behoort bij besluit van,
Burgemeester en Wethouders
datum: 18 mei 2021
gemeente Tynaarlo

Installatiebedrijf
bakker b.v.

project	projectnaam	Bitmap3656932364.jpg	sortweg 15b 9723 at groningen t. (06) 314 00 23 www.studio-codex.nl info@studio-codex.nl
projectnummer	xxxxx	bladnummer	tekeningnaam
stadium	---	schaal	1:???
tekenaar	tekenaar	voige wijzigingsdatum	---
		laatste wijzigingsdatum	---

3e verdieping/dak

2e verdieping