
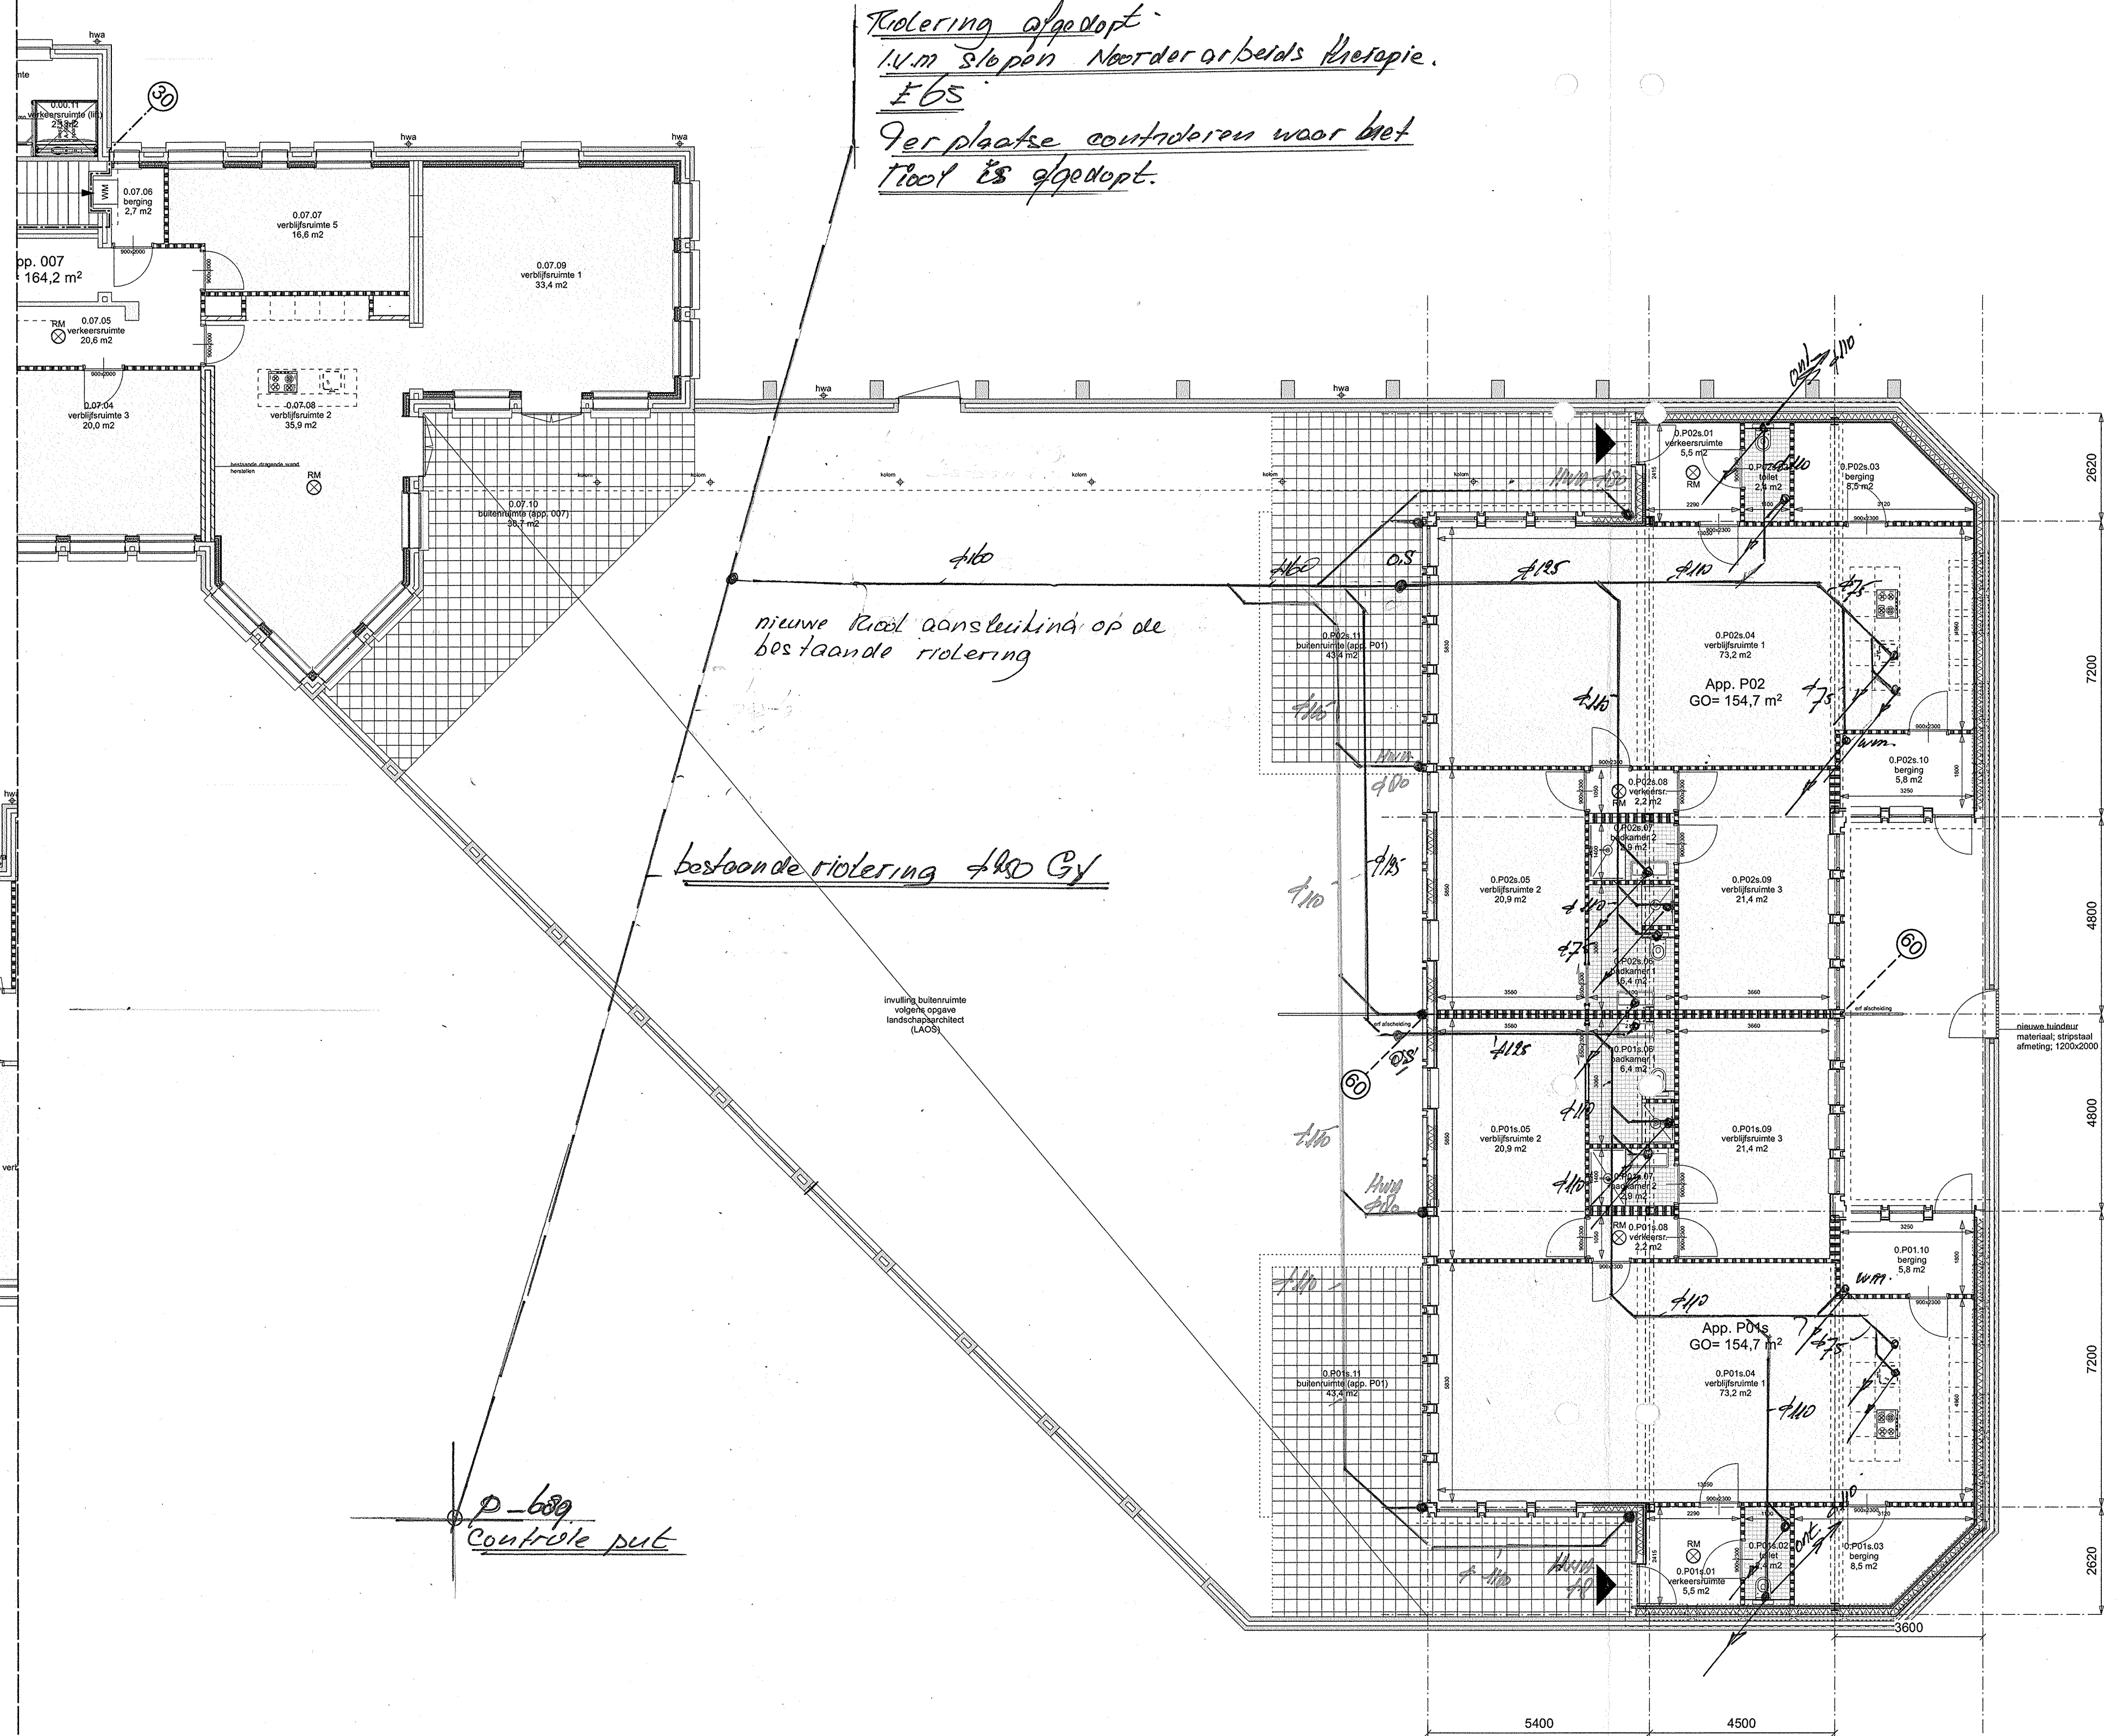


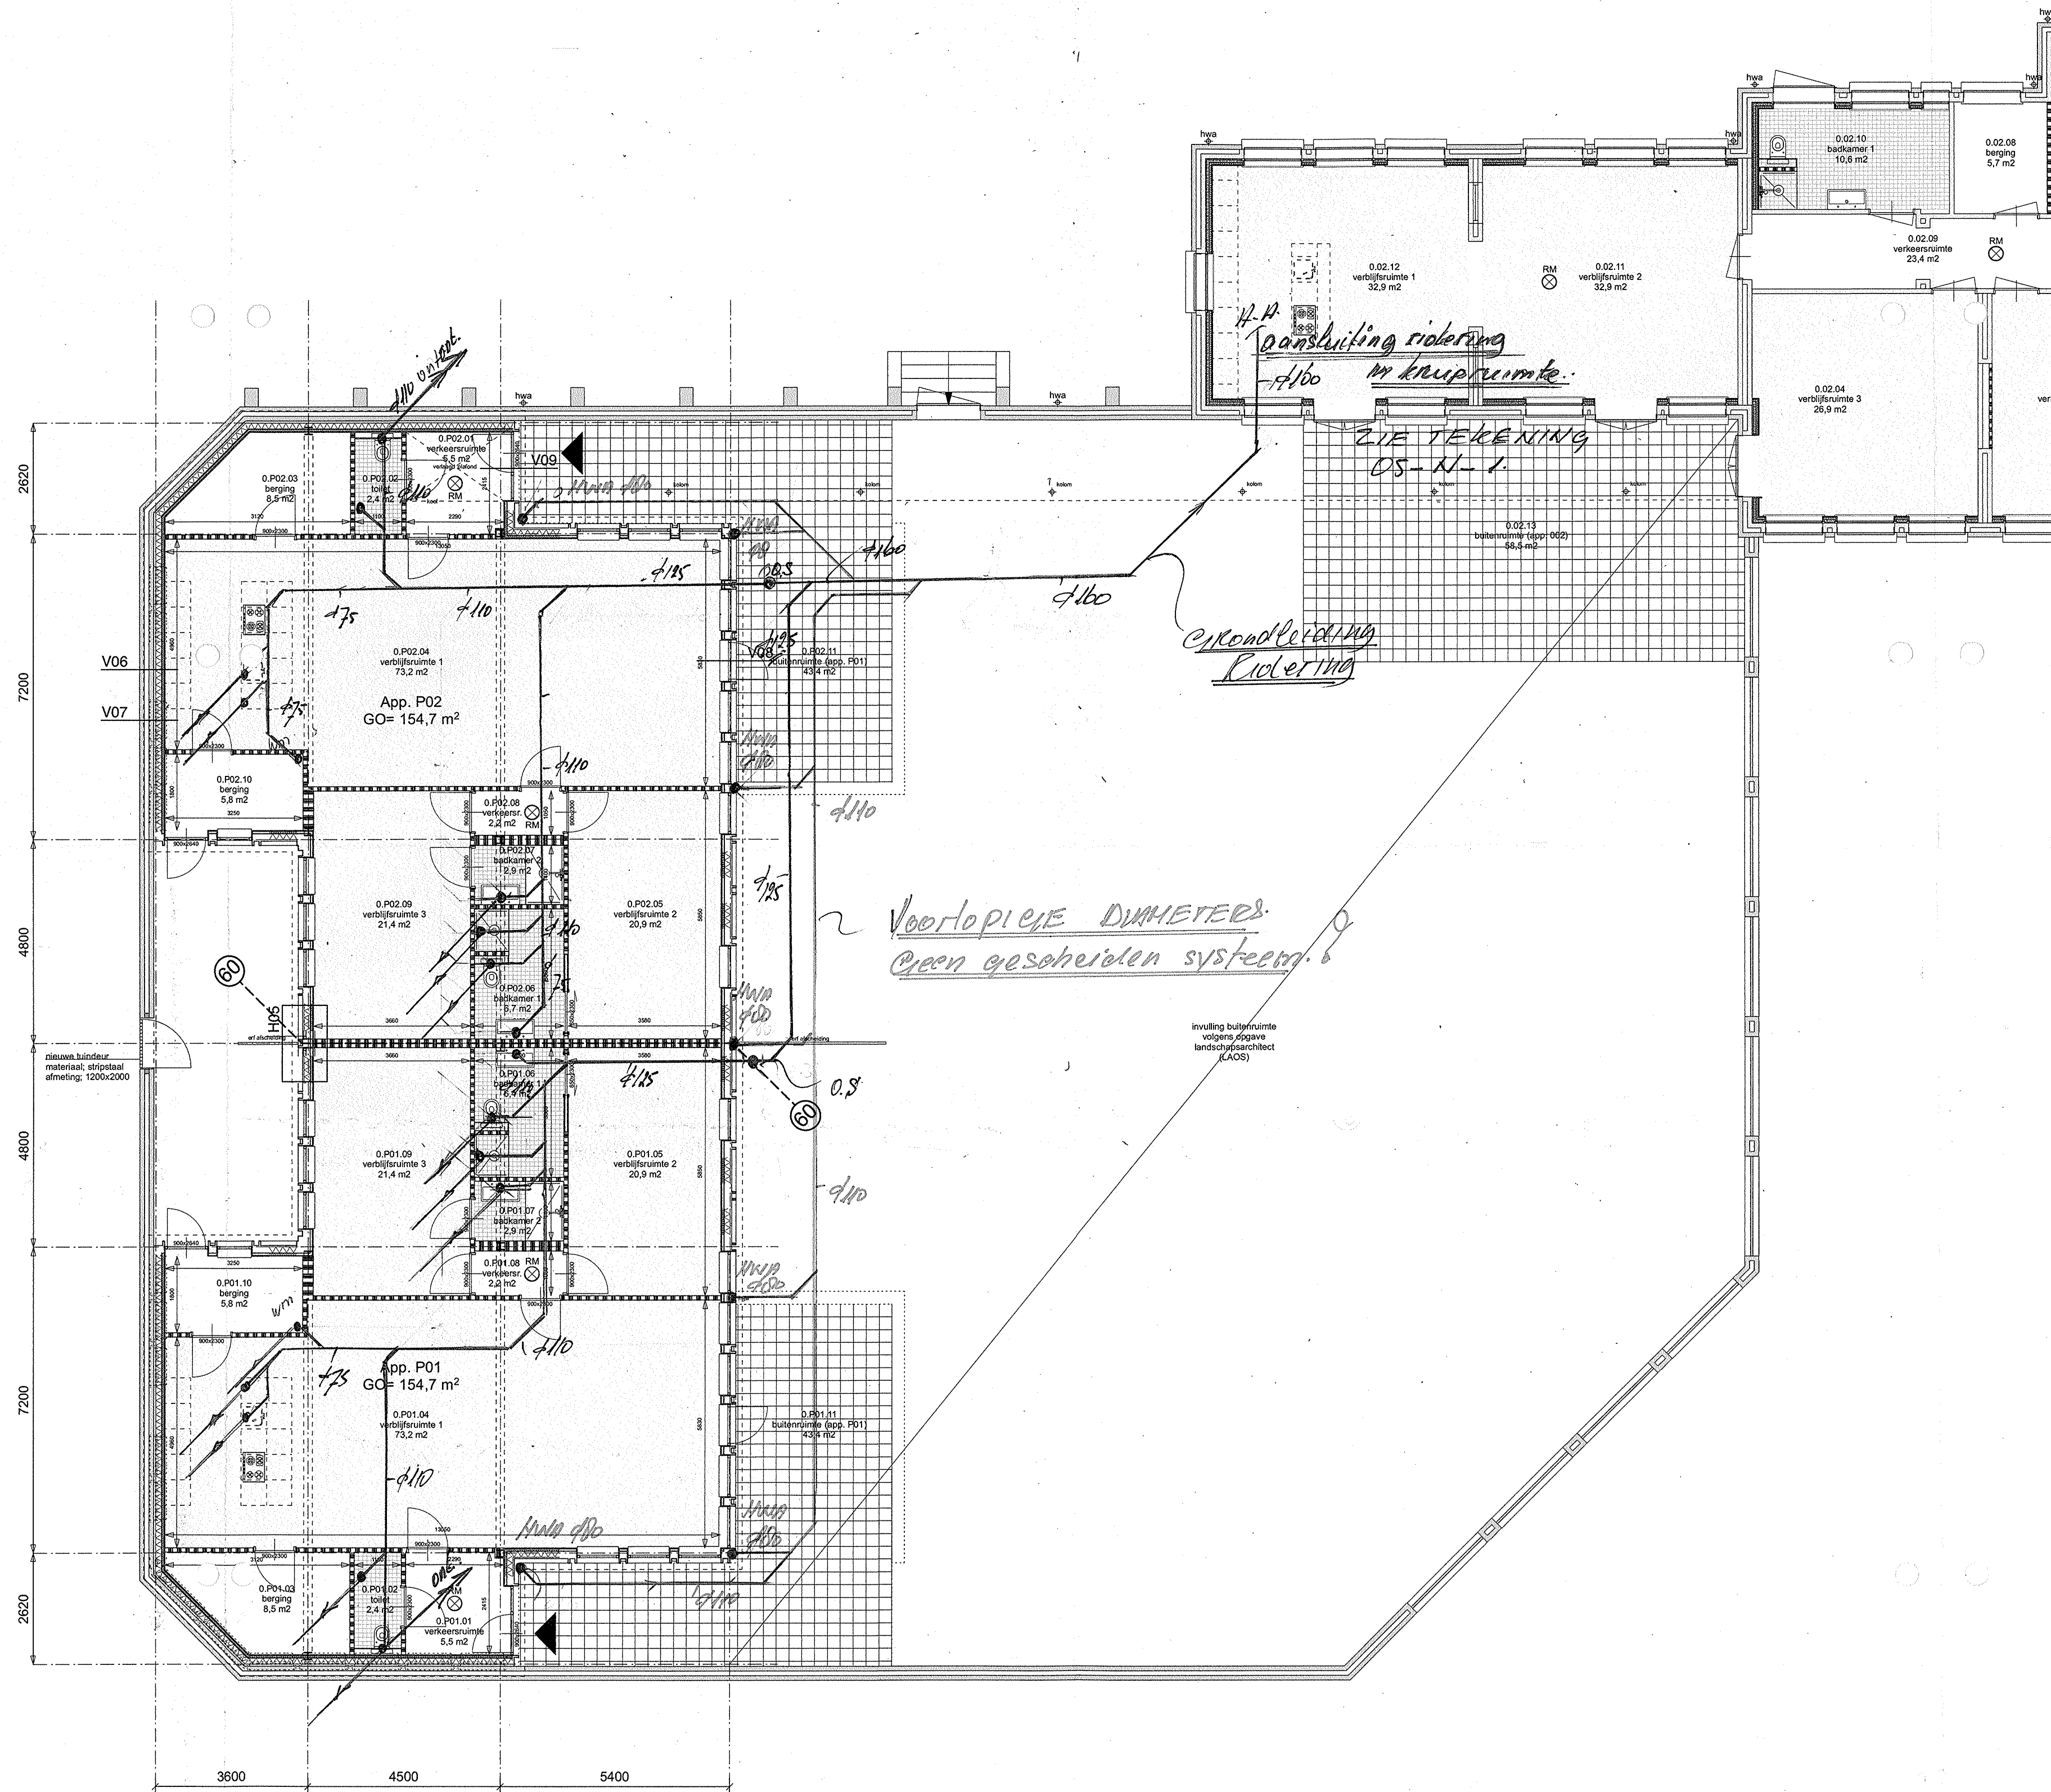

Behoort bij besluit van
Burgemeester en Wethouders
datum: 18 mei 2021
gemeente Tynaarlo


installatiebedrijf
bakker b.v.

datum ontwerp
4-12-2019
RIOERING + HVA NIEUWBOUW

project	ZL sanatorium	bladnummer	05-N05 begingrond PATIO nieuw
projectnummer	17018	schaal	1:100
stadium	omgevingsvergunning	voige wijzigingsdatum	
tekenaar	heijnen	laatste wijzigingsdatum	01-11-2019

codex
architectuurstudio

soortweg 15b
9723 al groningen
t: (050) 314 00 23
www.studio-codex.nl
info@studio-codex.nl

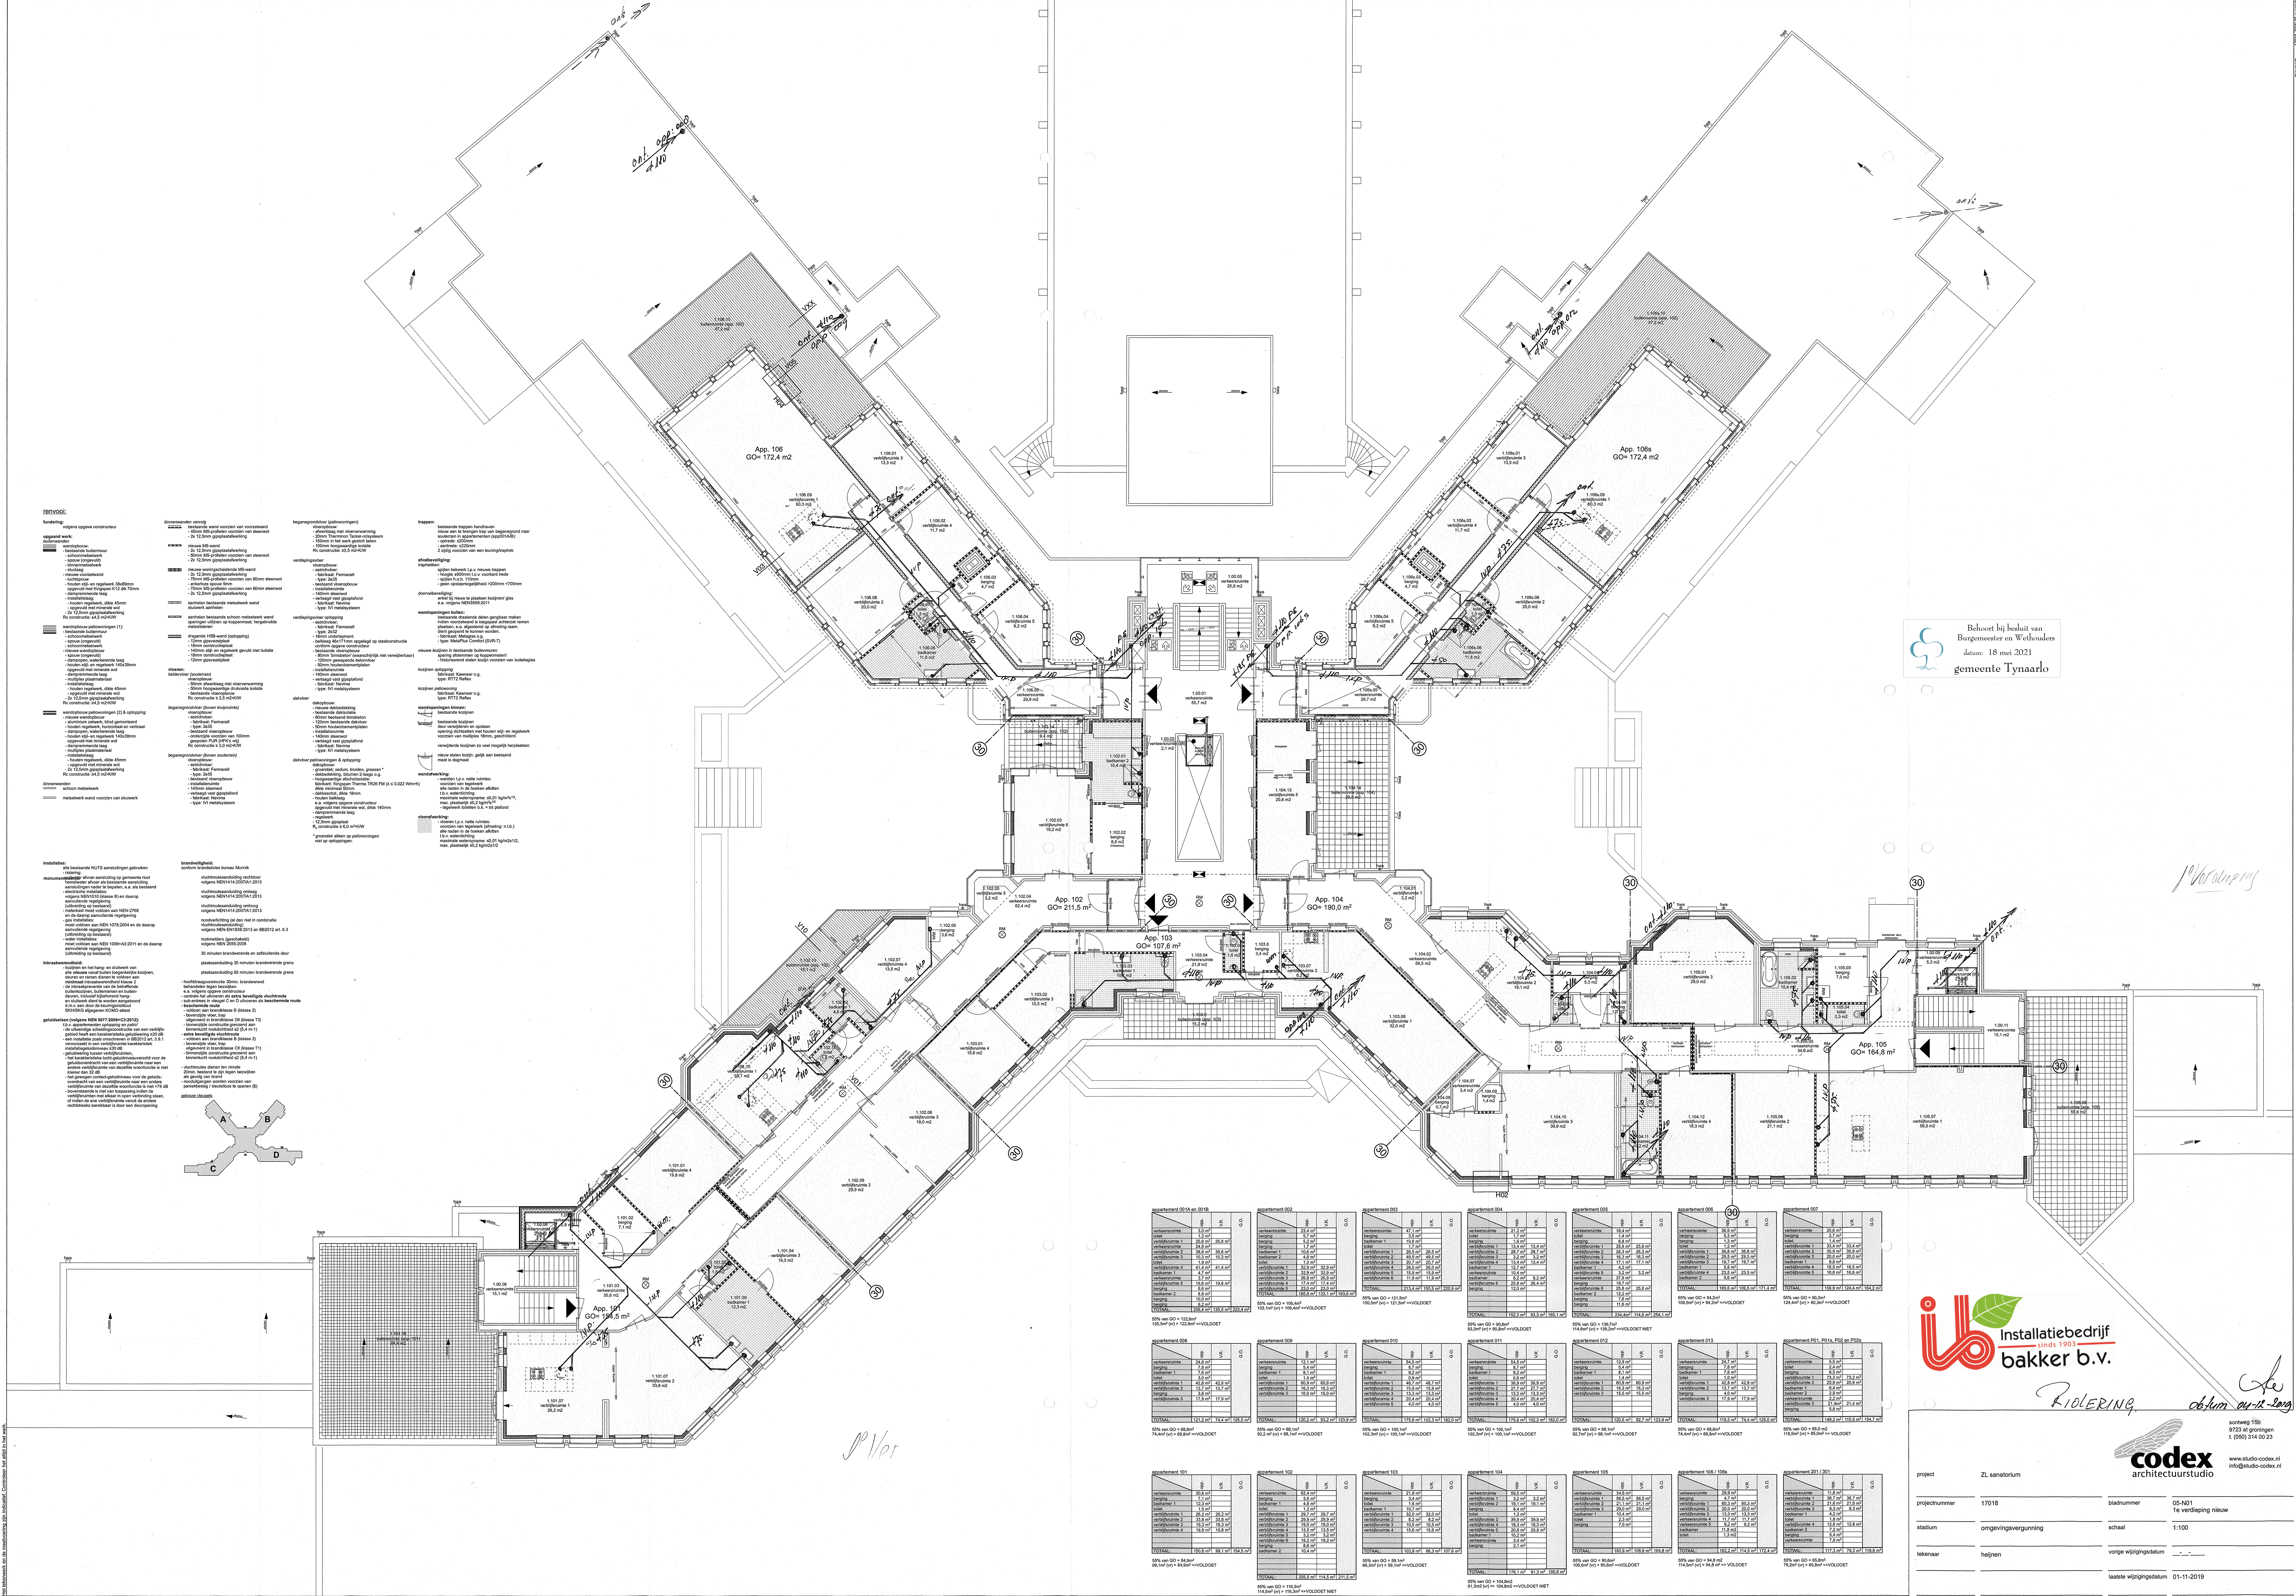

Behoort bij besluit van
Burgemeester en Wethouders
datum: 18 mei 2021
gemeente Tynaarlo


Installatiebedrijf
bakker b.v.
sinds 1903

RIOLERING
datum 04-12-2020

codex
architectuurstudio

schoning 150
9723 B groningen
1.020.214.00.25

project	ZL sanatorium	bladnummer	GE-01 1e verdieping nieuw
projectnummer	17018	schaal	1:100
stadium	omgevingsvergunning	voorge wijzigingsdatum	
tekenaar	heijnen	laatste wijzigingsdatum	01-11-2019

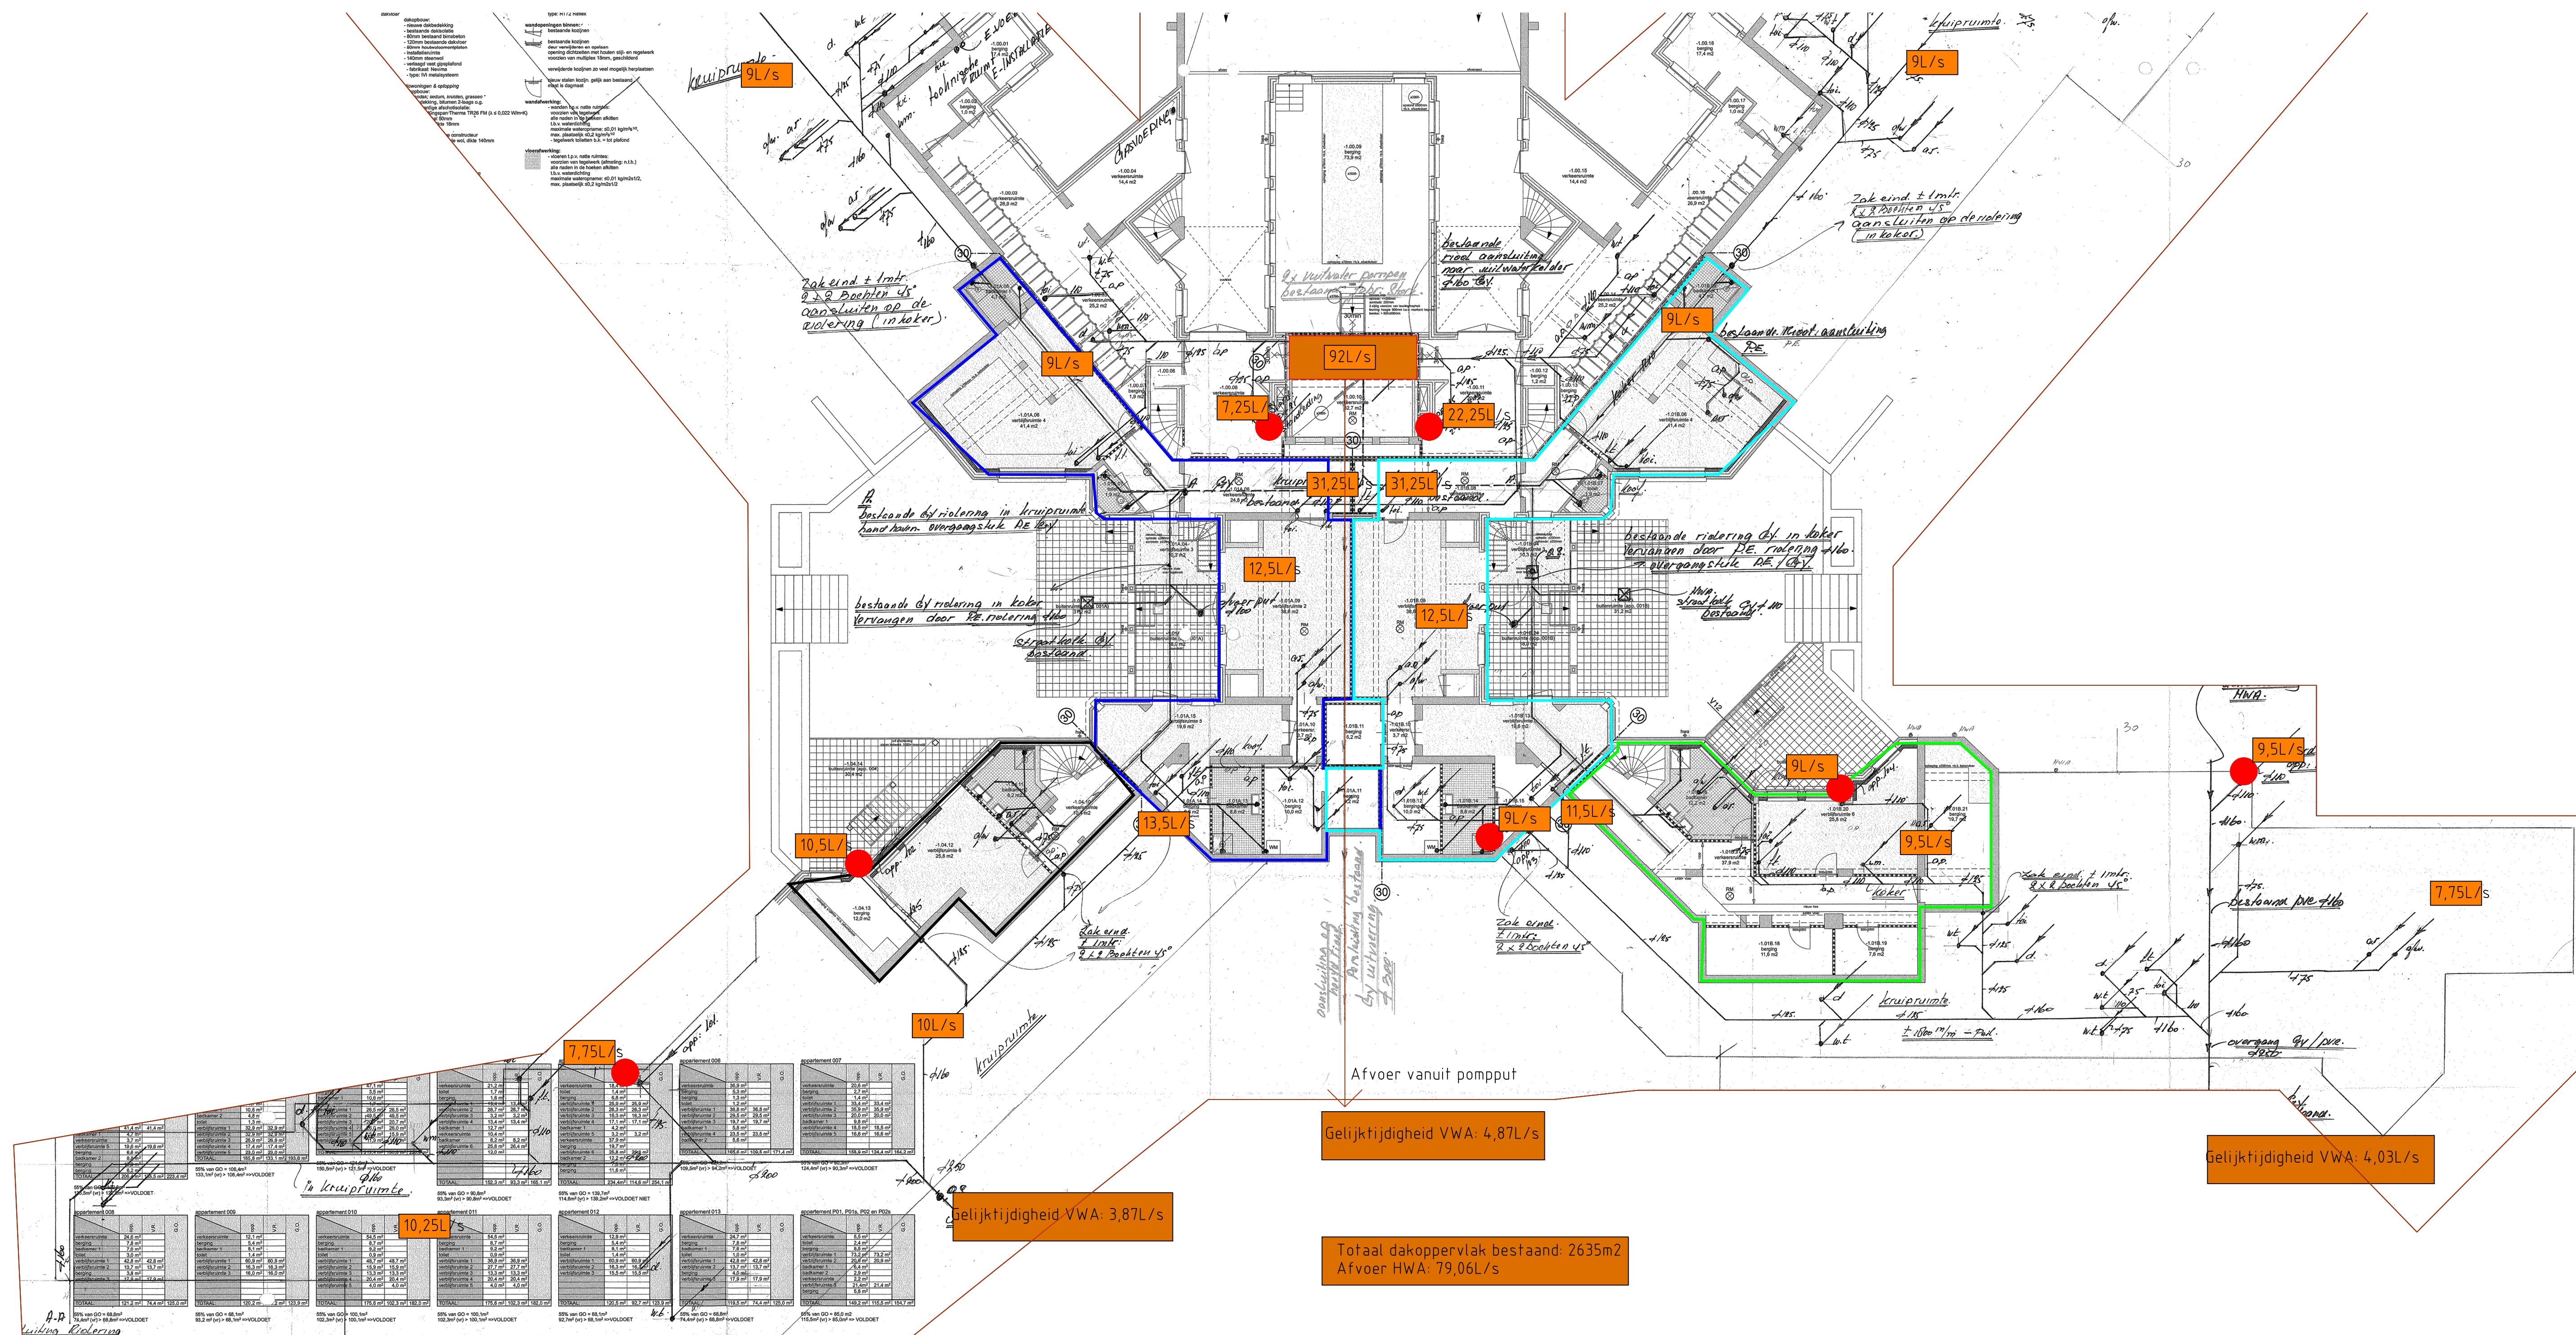

Behoort bij besluit van
Burgemeester en Wethouders
datum: 18 mei 2021
gemeente Tynaarlo



VM
Consultancy
Energie & Installatiemanagement

Project: **Renovatie Sanatorium Assen**
Tekening: **Rioleringsuitloop**
Opdrachtgever: **Vastgoed Groningen**

Fase: **VO**
Getekend: **WZ**
Datum: **2019-12-12**
Revisie: **0**


Projectnr: **2019-064**
Schaal: **1:150**
Formaat: **A1**

Tekeningnummer: **2019-064-OVR-000**


Bouwdeel: **Kelder**

VM Consultancy B.V.
Boterdiep 63, 9712 LK Groningen
T 050 305 2068
E info@vm-consultancy.nl
I www.vm-consultancy.nl

Tekeningnummer:
2019-064-OVR-001A

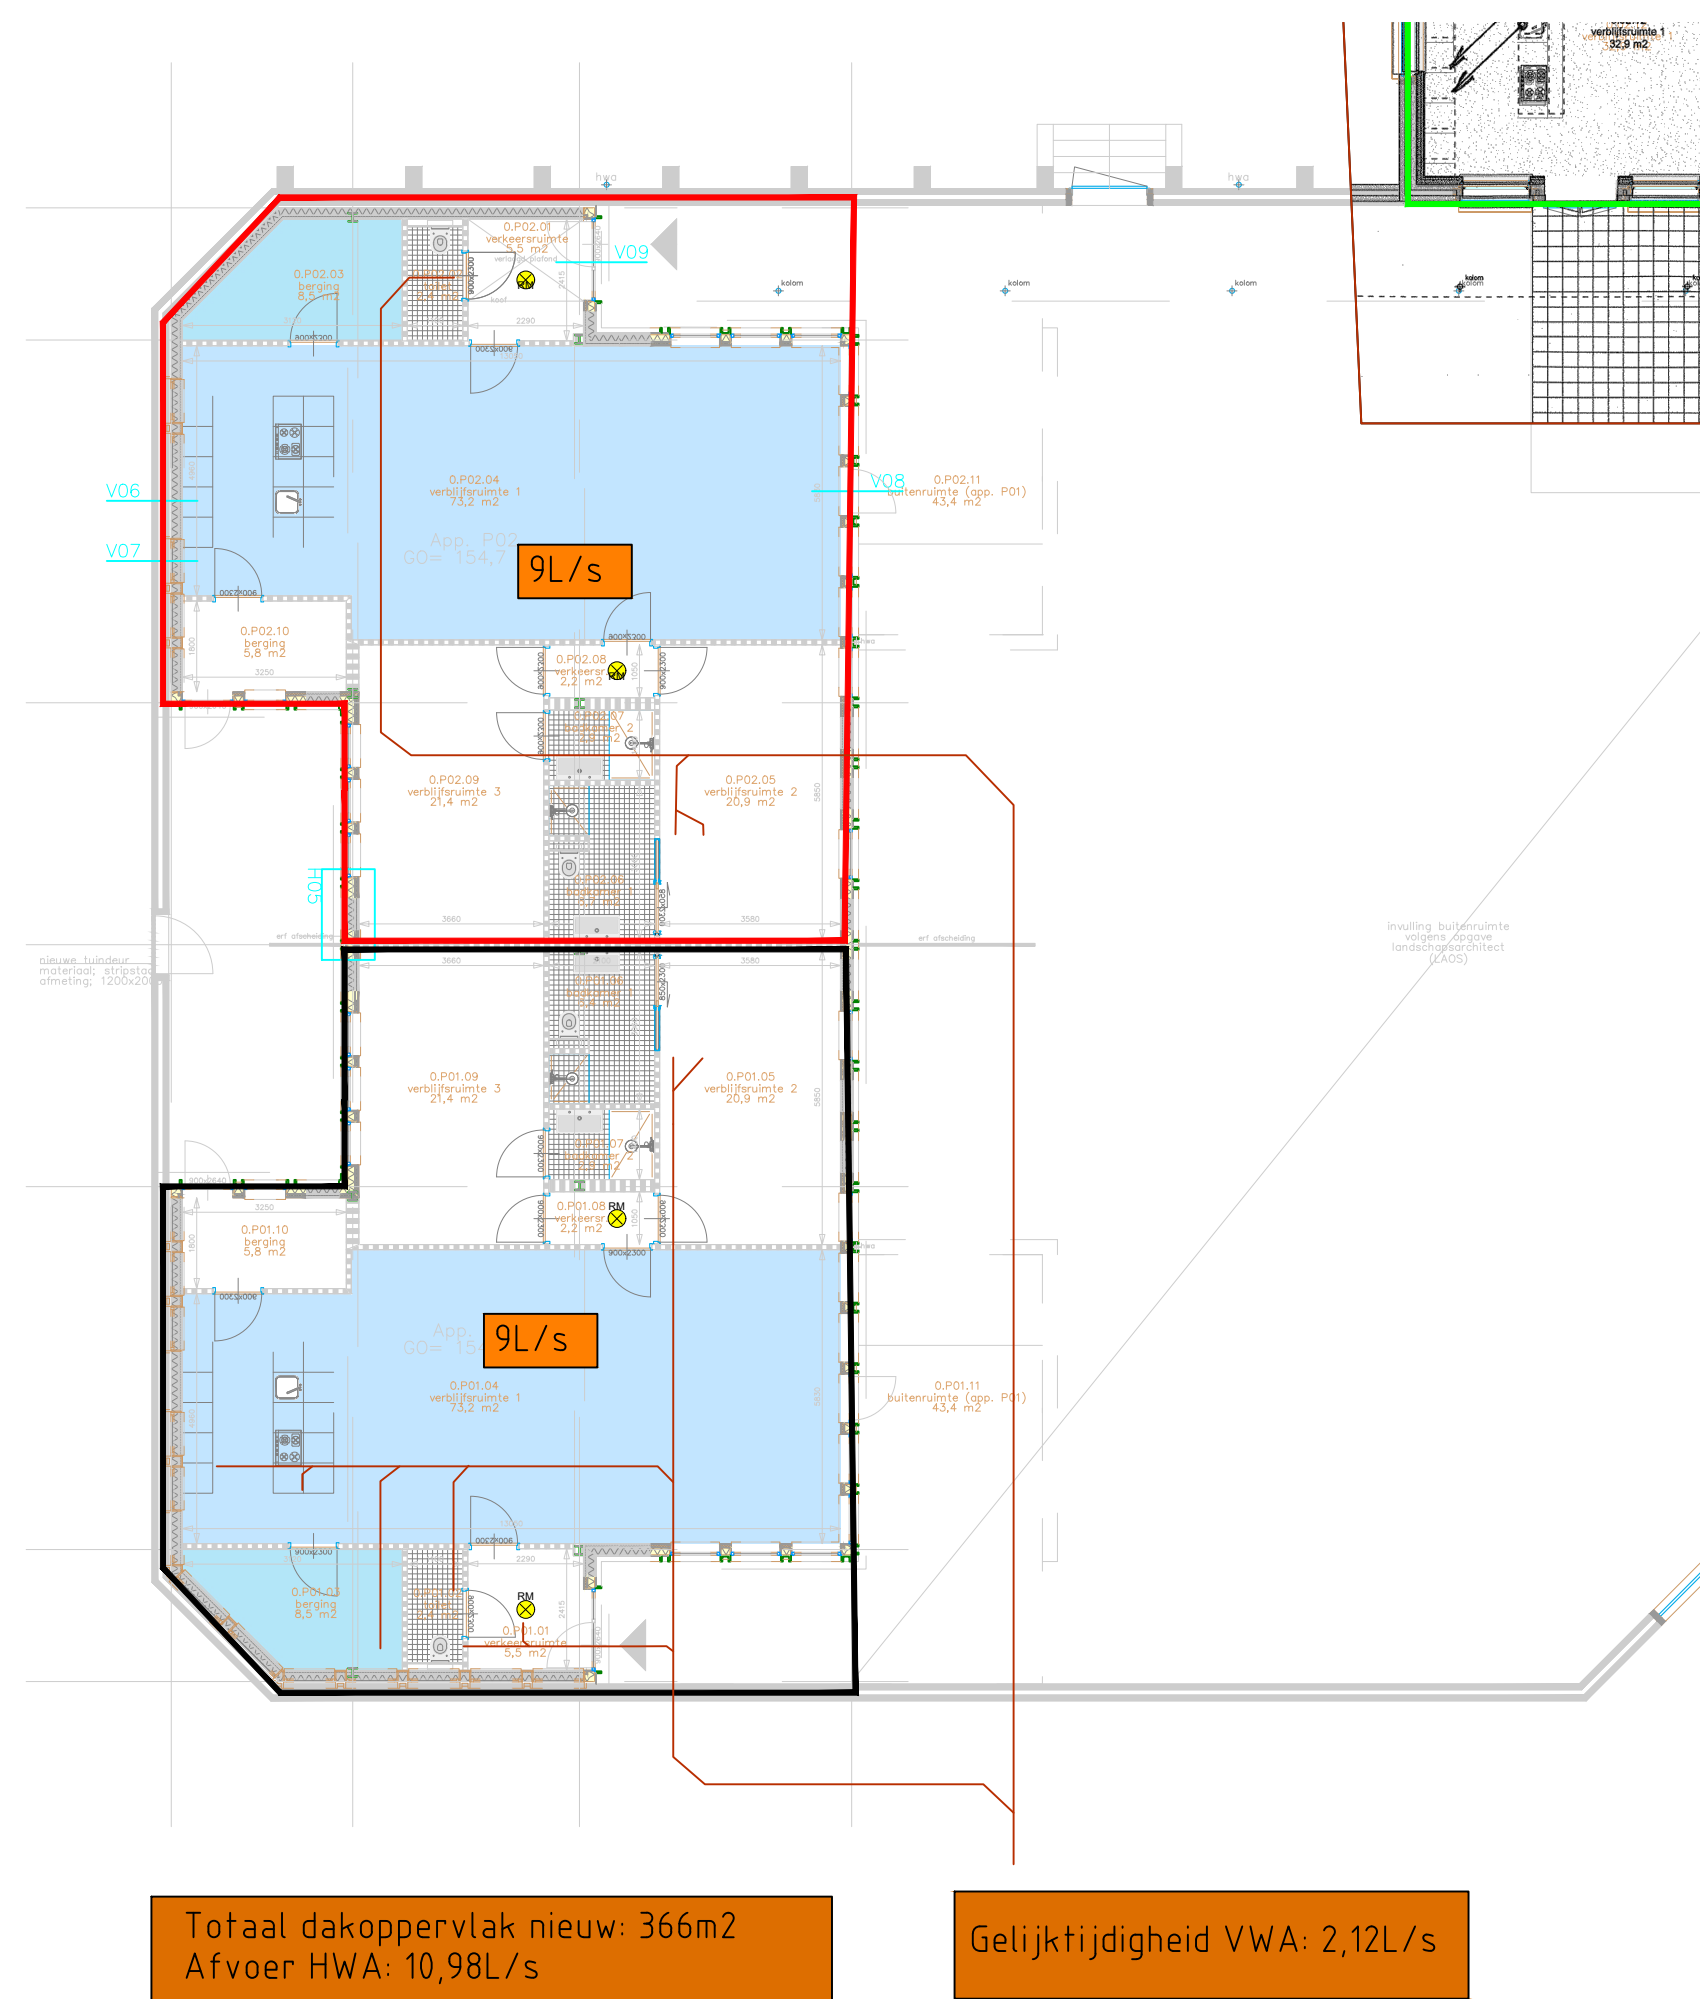


APPARTEMENTEN LINKS

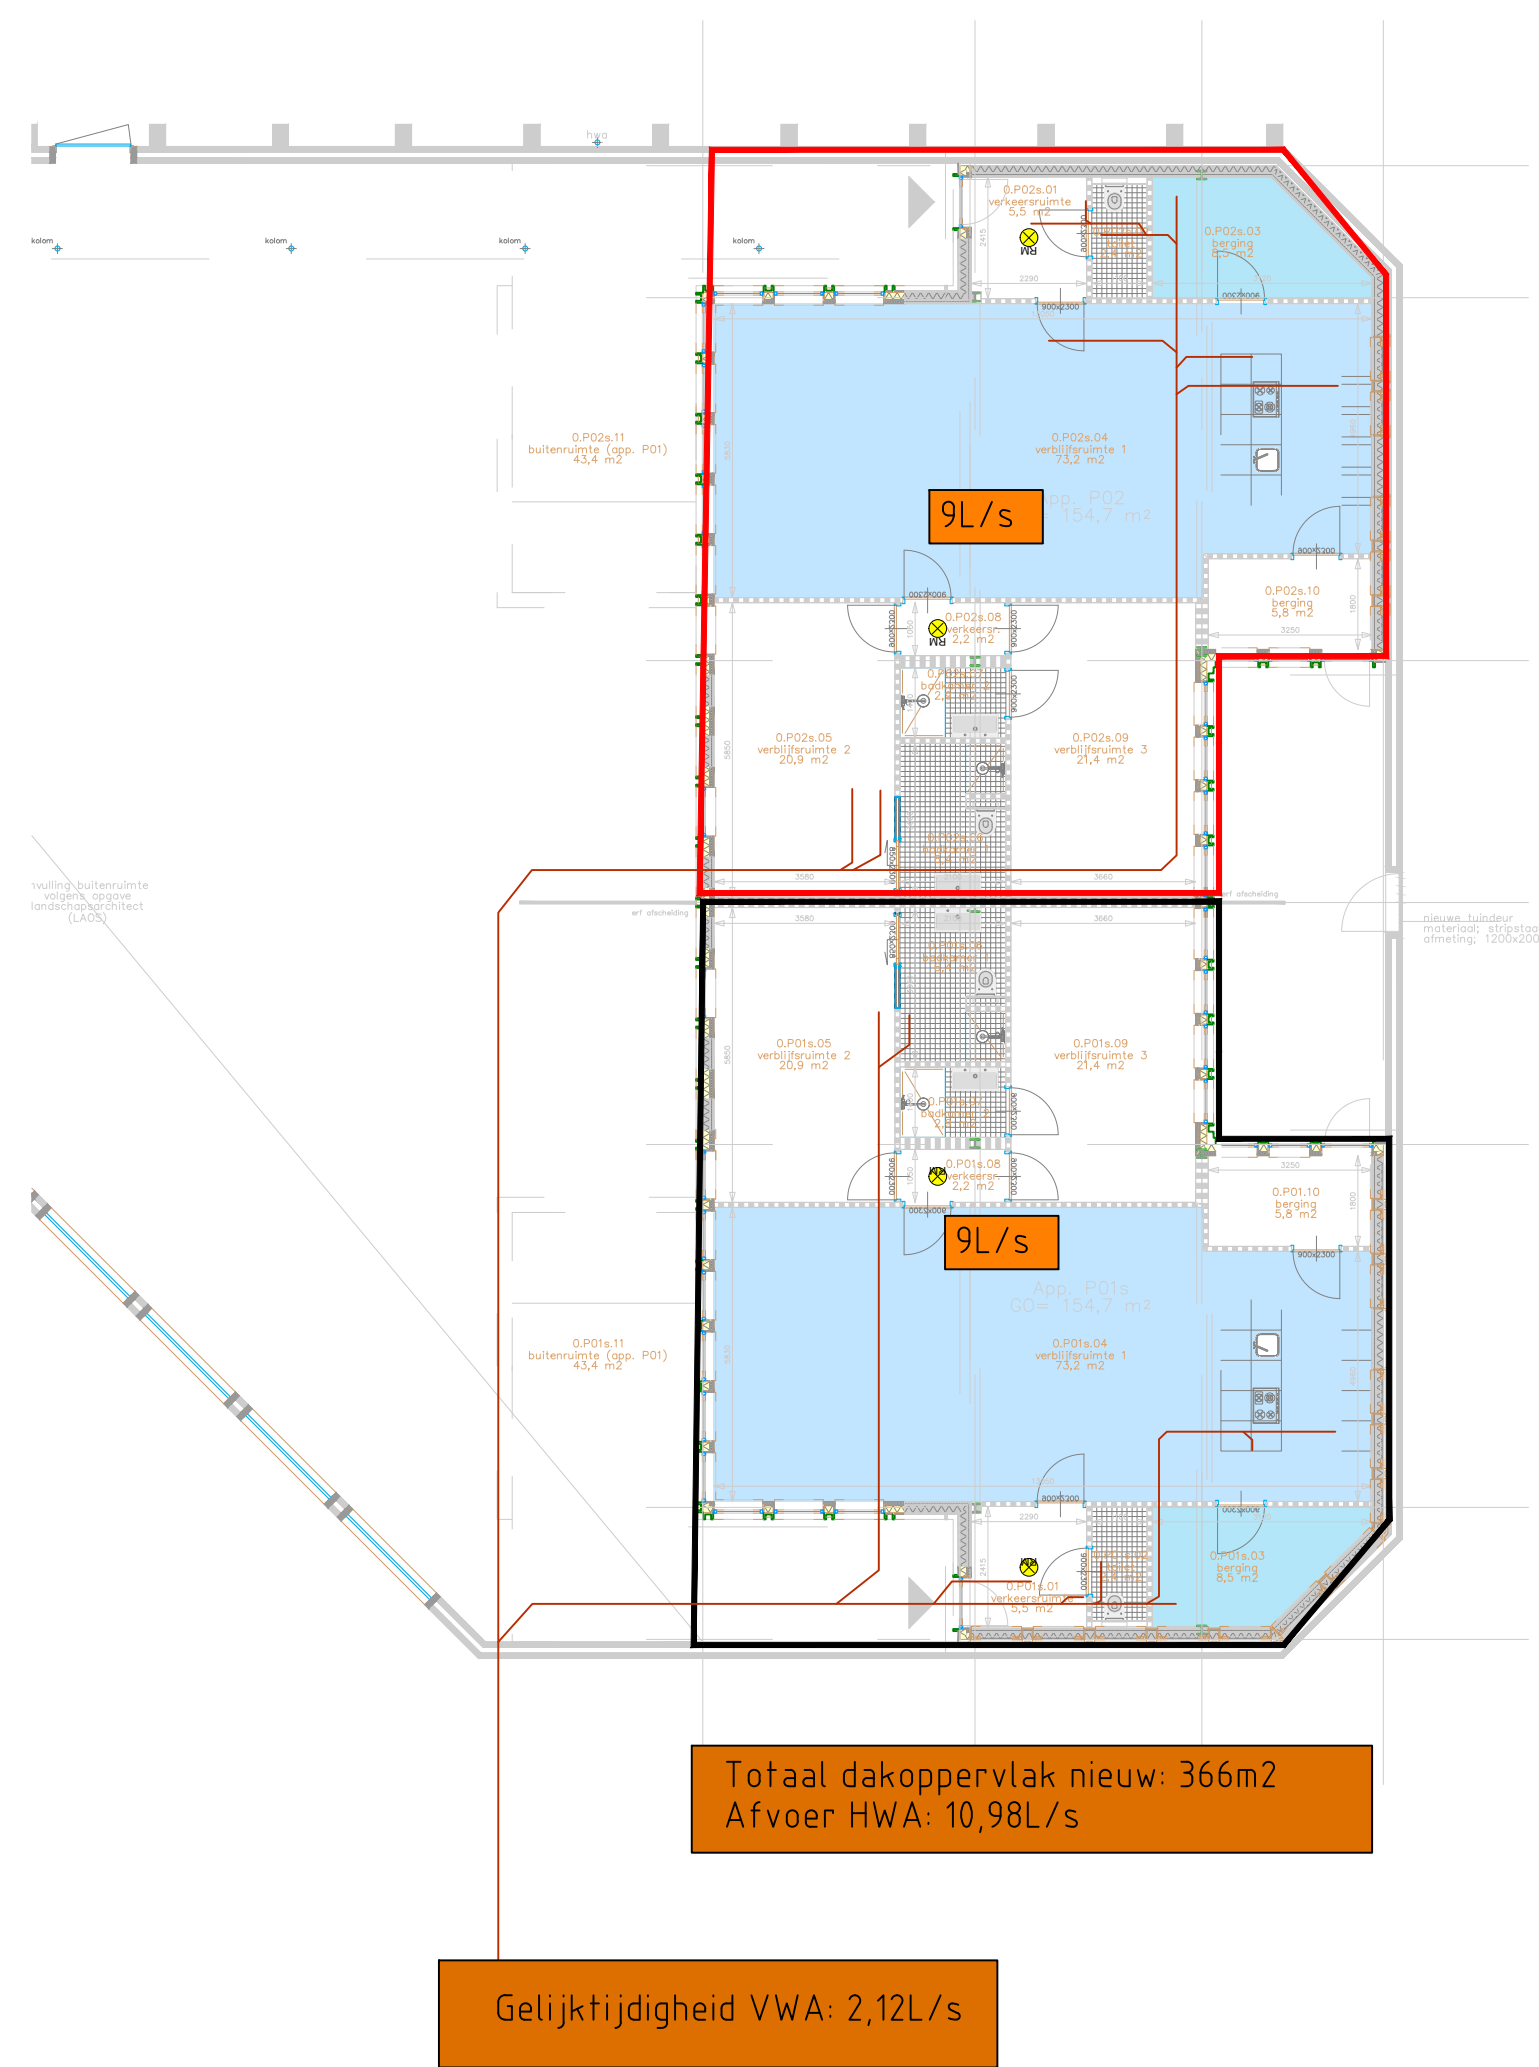

APPARTEMENTEN RECHTS

DEFINITIEF

 VM Consultancy Energie & Installatiemanagement		VM Consultancy B.V. Boterdiep 63, 9712 LK Groningen T 050 305 2068 E info@vm-consultancy.nl I www.vm-consultancy.nl	
Project:	Renovatie Sanatorium Assen		
Tekening:	Rioleringsuitloop nieuwbouw appartementen		
Opdrachtgever:	Vastgoed Groningen		Bouwdeel: BG
Fase:	VO	Projectnr:	2019-064
Getekend:	WZ	Schaal:	1:150
Datum:	2019-12-12	Formaat:	A1
Revisie:	0	Tekeningnummer:	
		2019-064-OVR-001B	

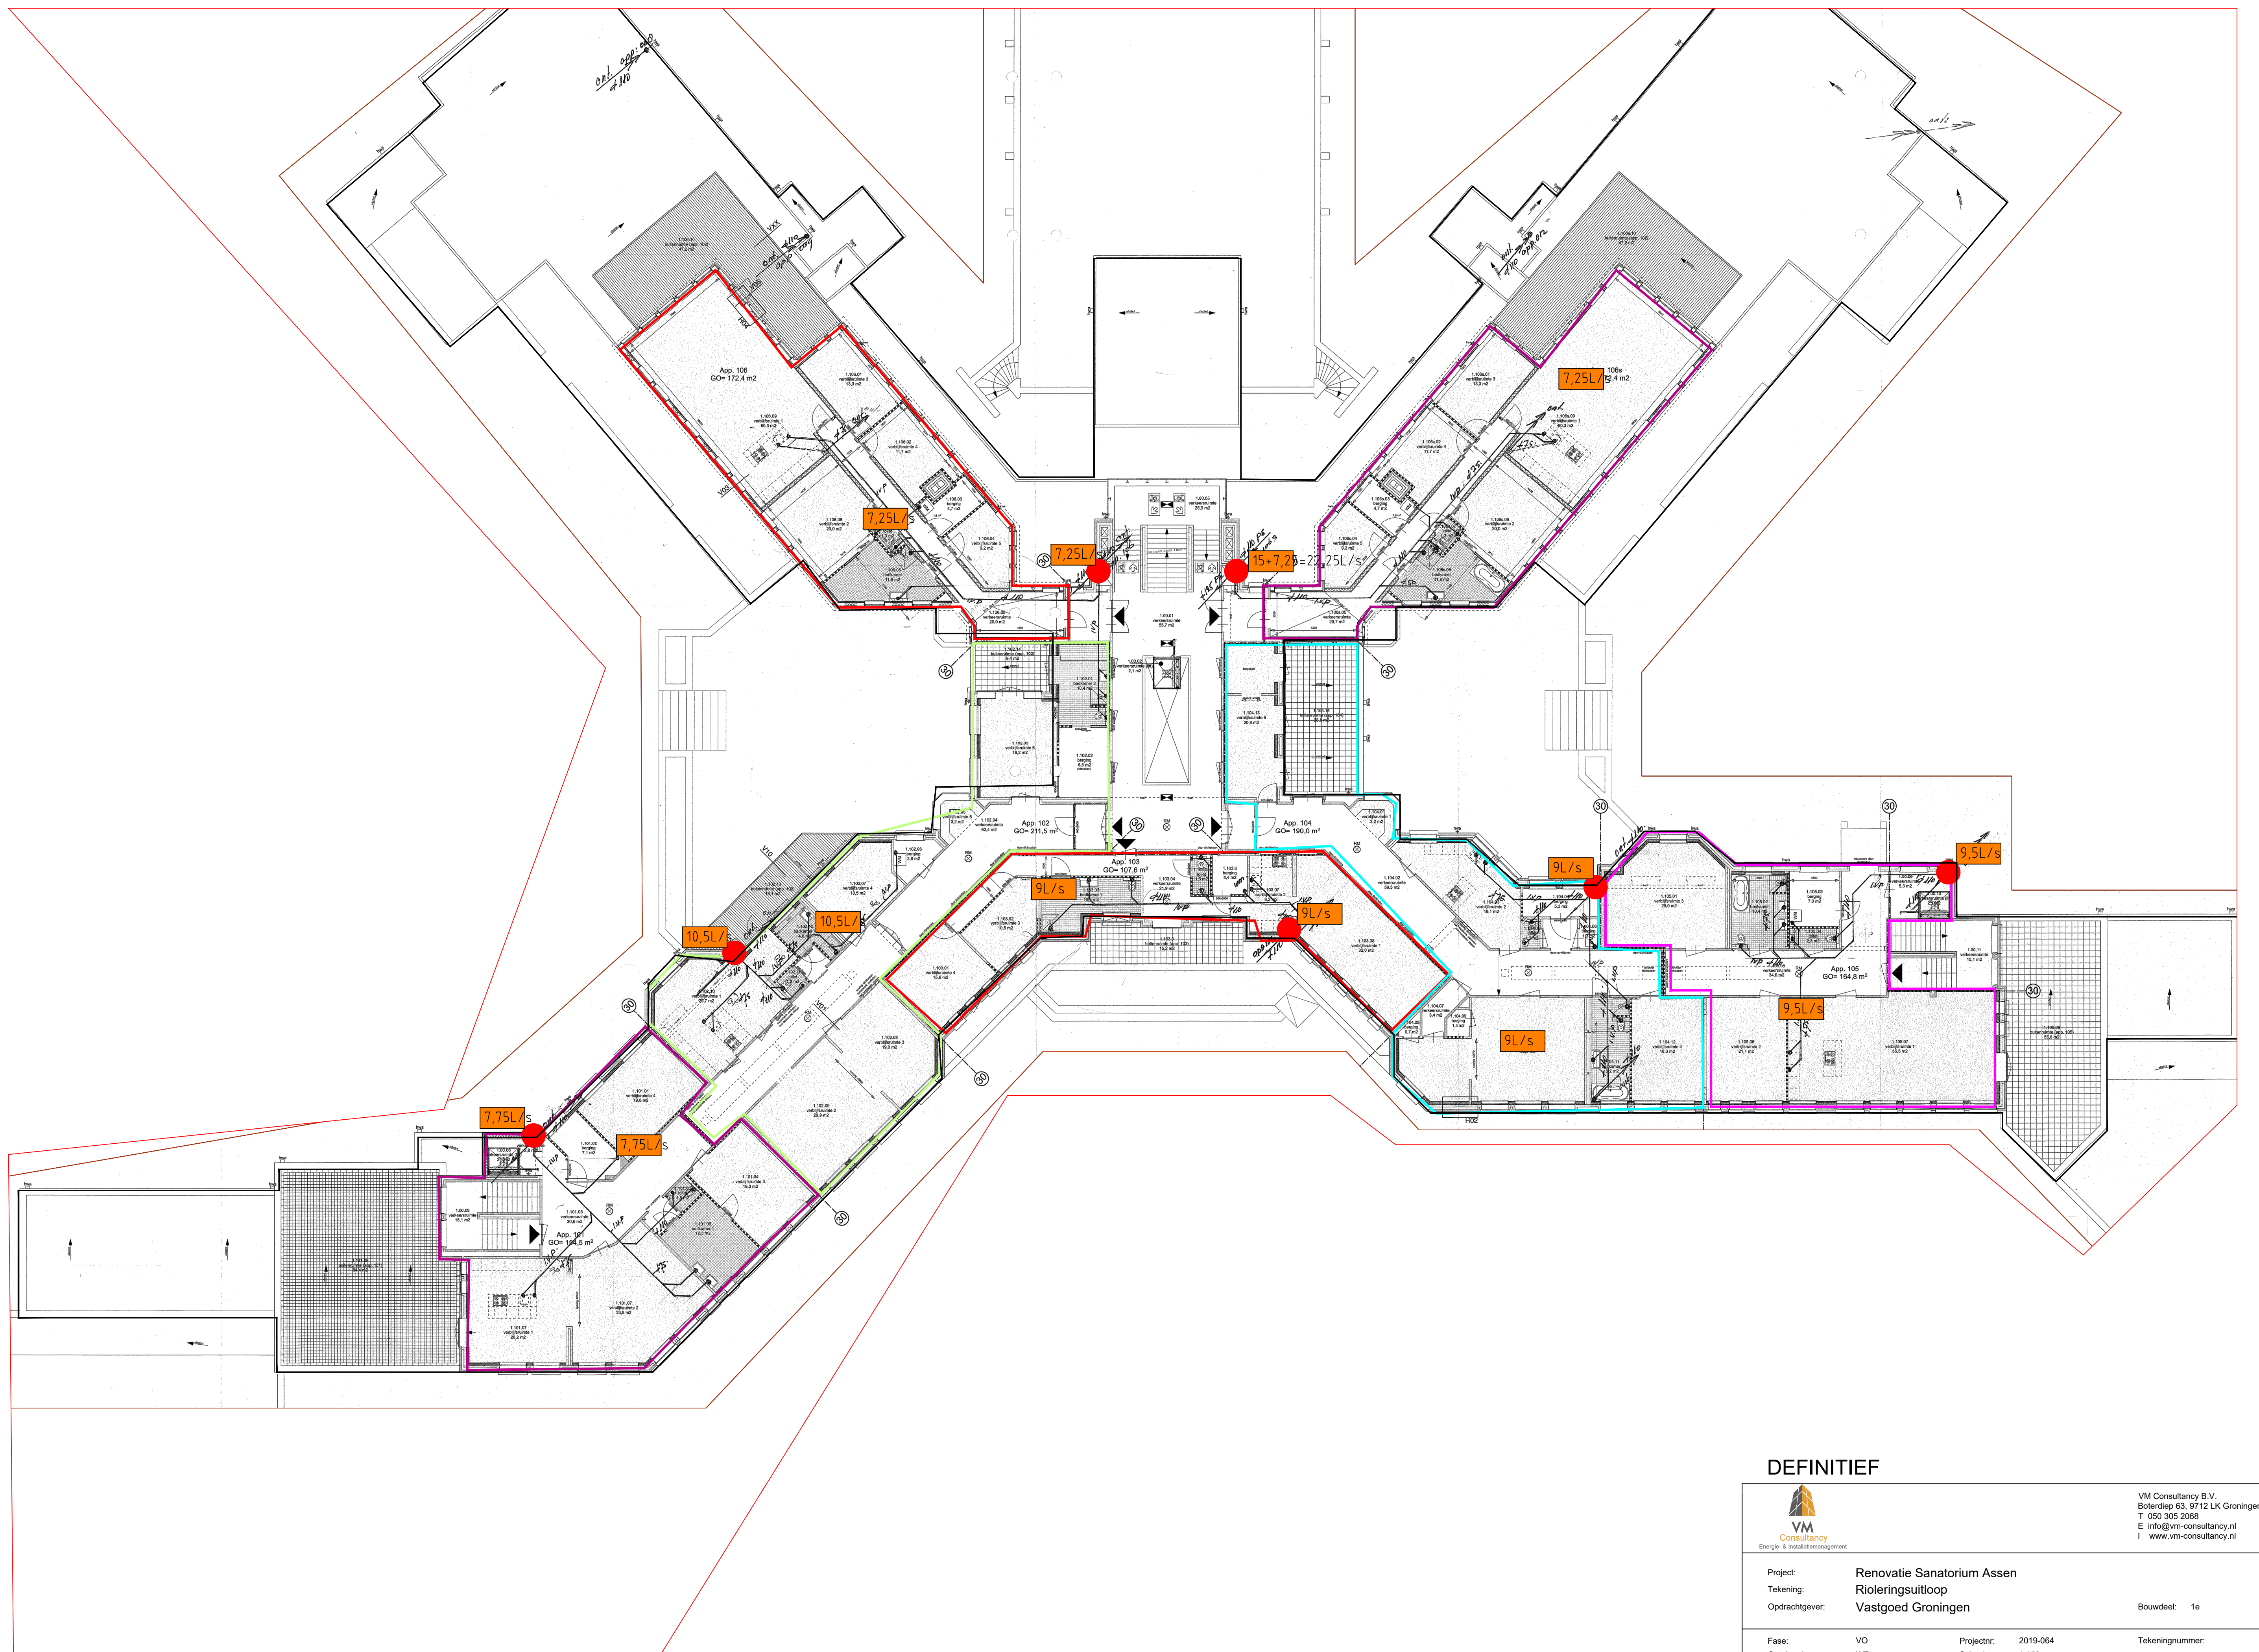

DEFINITIEF



VM Consultancy B.V.
Boterdiep 63, 9712 LK Groningen
T 050 305 2068
E info@vm-consultancy.nl
I www.vm-consultancy.nl

Project: Renovatie Sanatorium Assen
Tekening: Rioleringsuitloop
Opdrachtgever: Vastgoed Groningen


Bouwdeel: 1e

Fase: VO
Getekend: WZ
Datum: 2019-12-12
Revisie: 0

Projectnr: 2019-064
Schaal: 1:150
Formaat: A1

Tekeningnummer:
2019-064-OVR-002

Bouwkosten: n.v.t. E.d. 01-11-2019

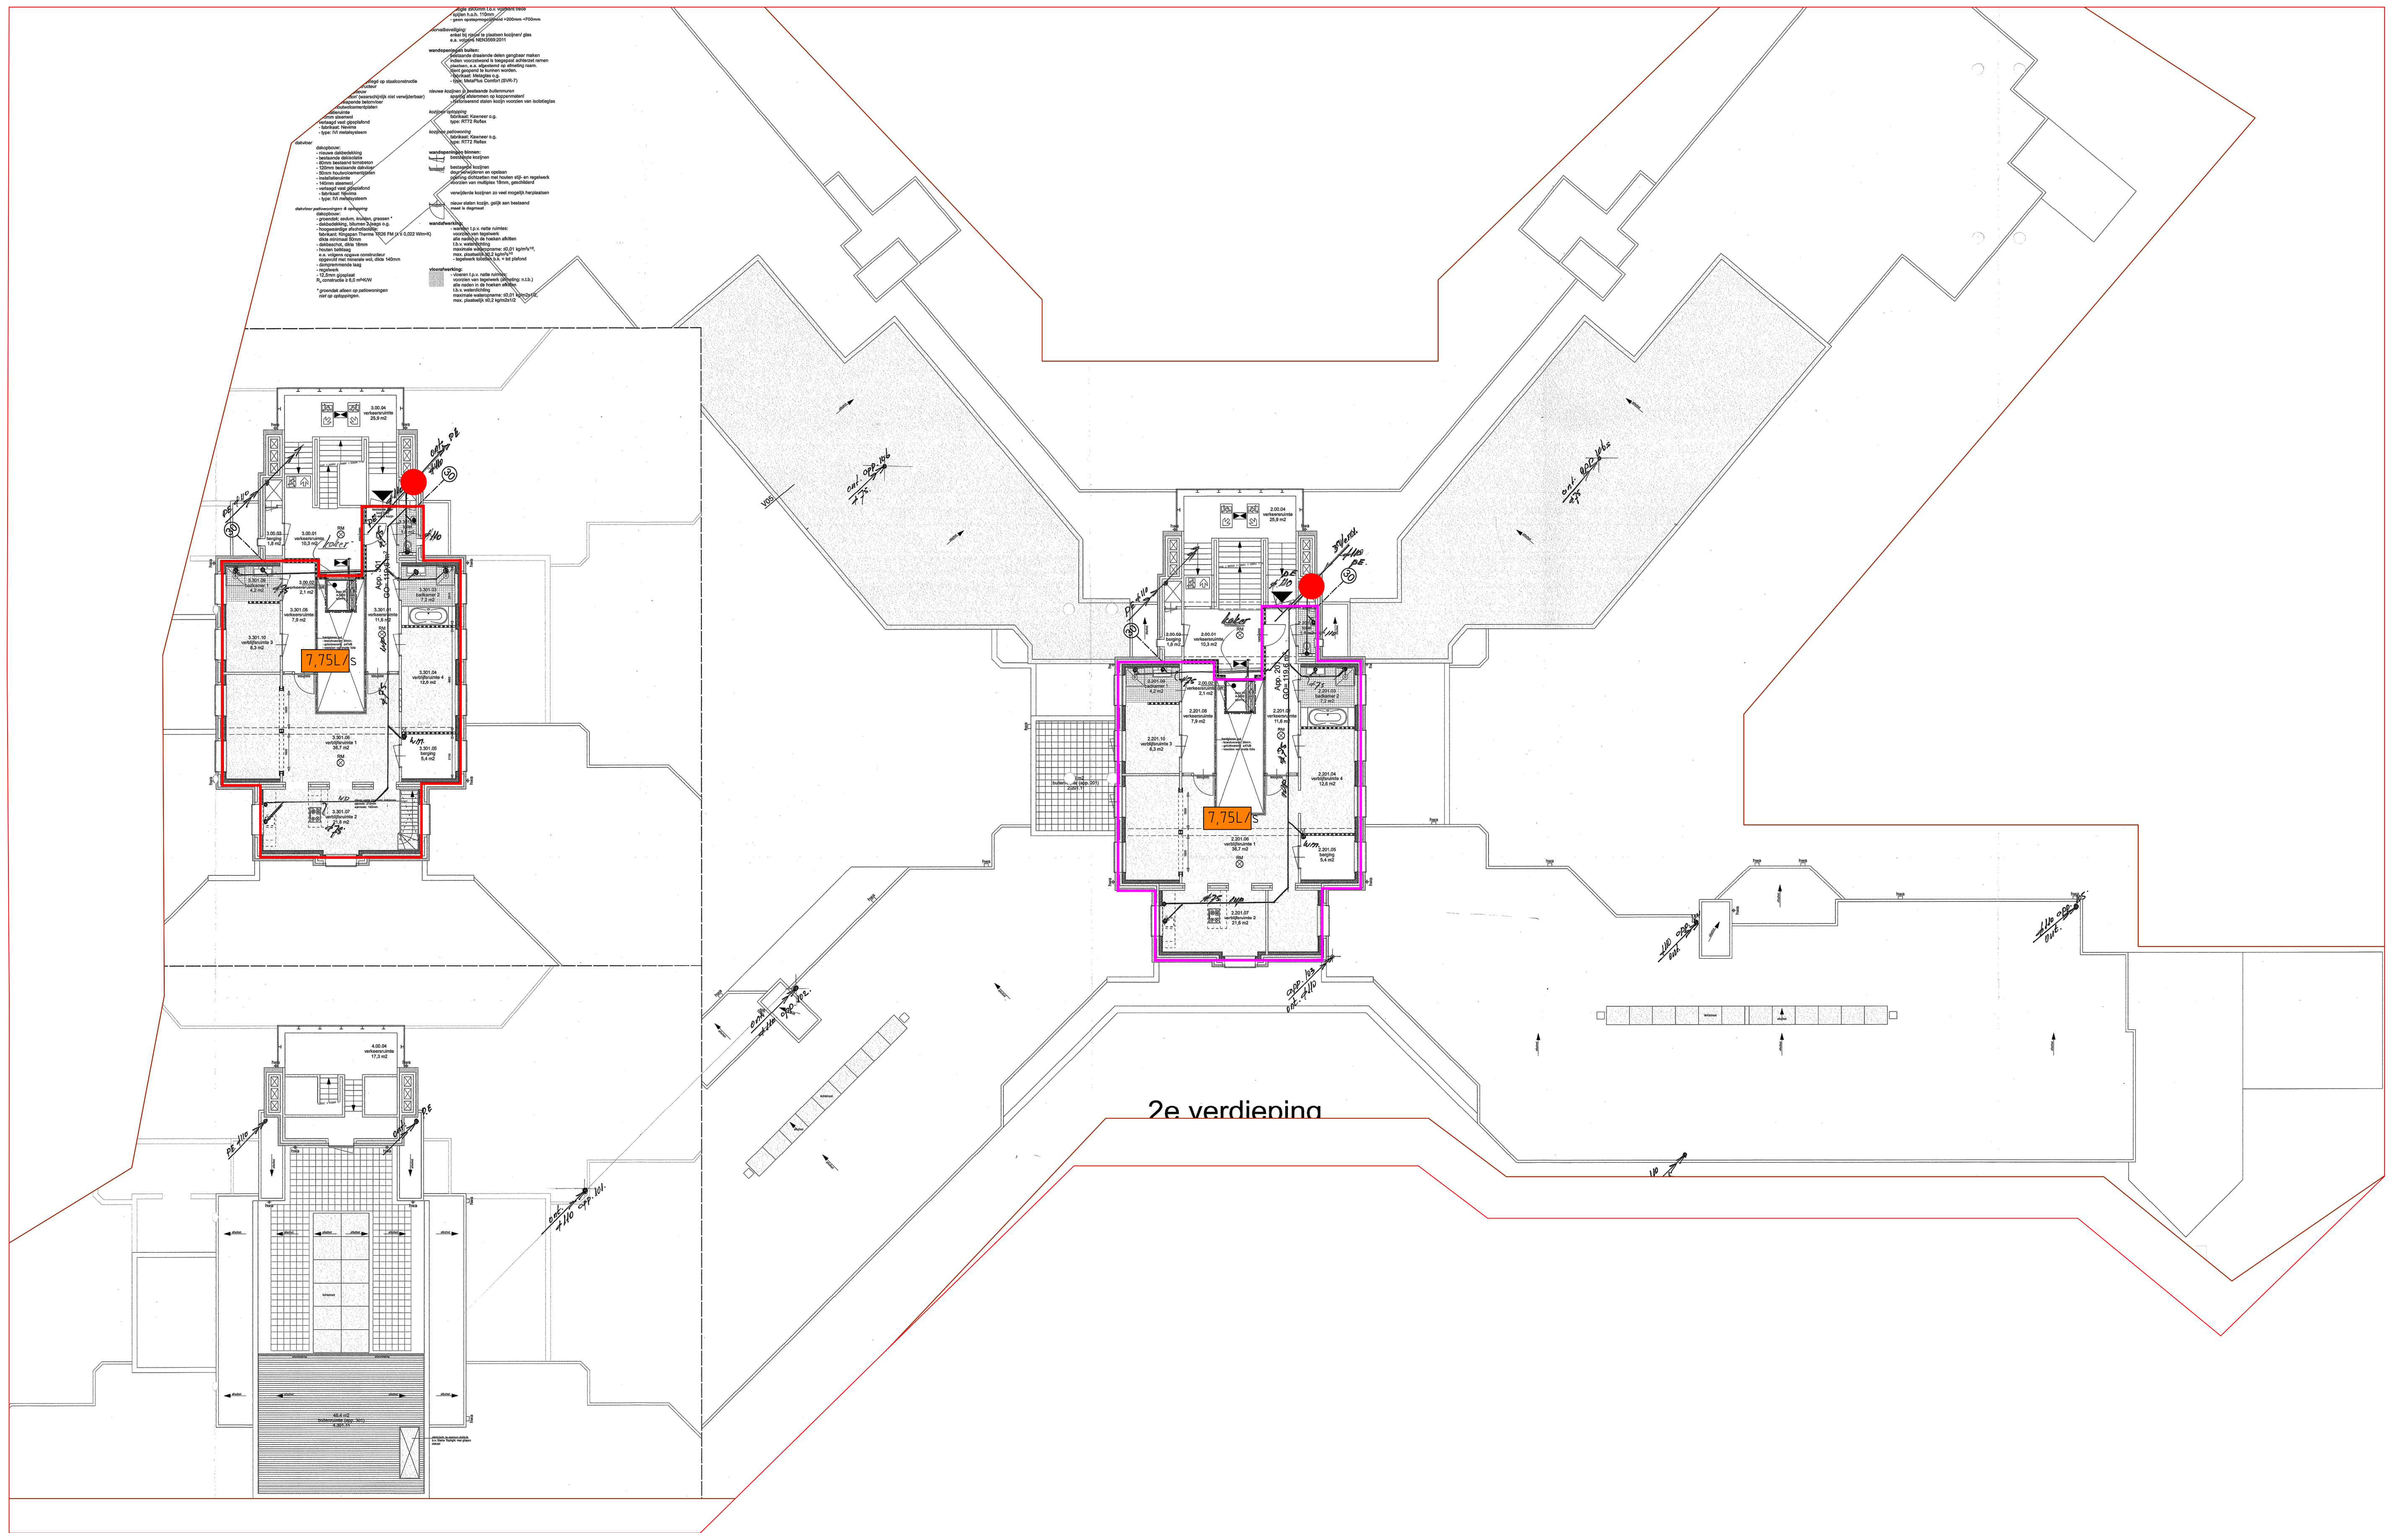

DEFINITIEF



VM Consultancy B.V.
Boterdiep 63, 9712 LK Groningen
T 050 305 2068
E info@vm-consultancy.nl
I www.vm-consultancy.nl

Project: Renovatie Sanatorium Assen
Tekening: Rioleringsuitloop
Opdrachtgever: Vastgoed Groningen

Bouwdeel: 2e/3e

Fase: VO
Getekend: WZ
Datum: 2019-12-12
Revisie: 0

Projectnr: 2019-064
Schaal: 1:150
Formaat: A1

Tekeningnummer:
2019-064-OVR-003