

ALGEMEEN:

- sloopwerk in schoon metselwerkwallen:
 - indien mogelijk sparings op koppenmaten uitzetten
 - stenen behouden ivm hergebruik/ aanhalen metselwerk
- bestaande deuren en kozijnen:
 - LET OP eventueel hergebruik of verplaatsing


monumentwaarde:

- hoge waarde
- positieve waarde
- indifferente waarde
- storend



sontweg 15b
 9723 at groningen
 t. (050) 314 00 23

 www.studio-codex.nl
 info@studio-codex.nl

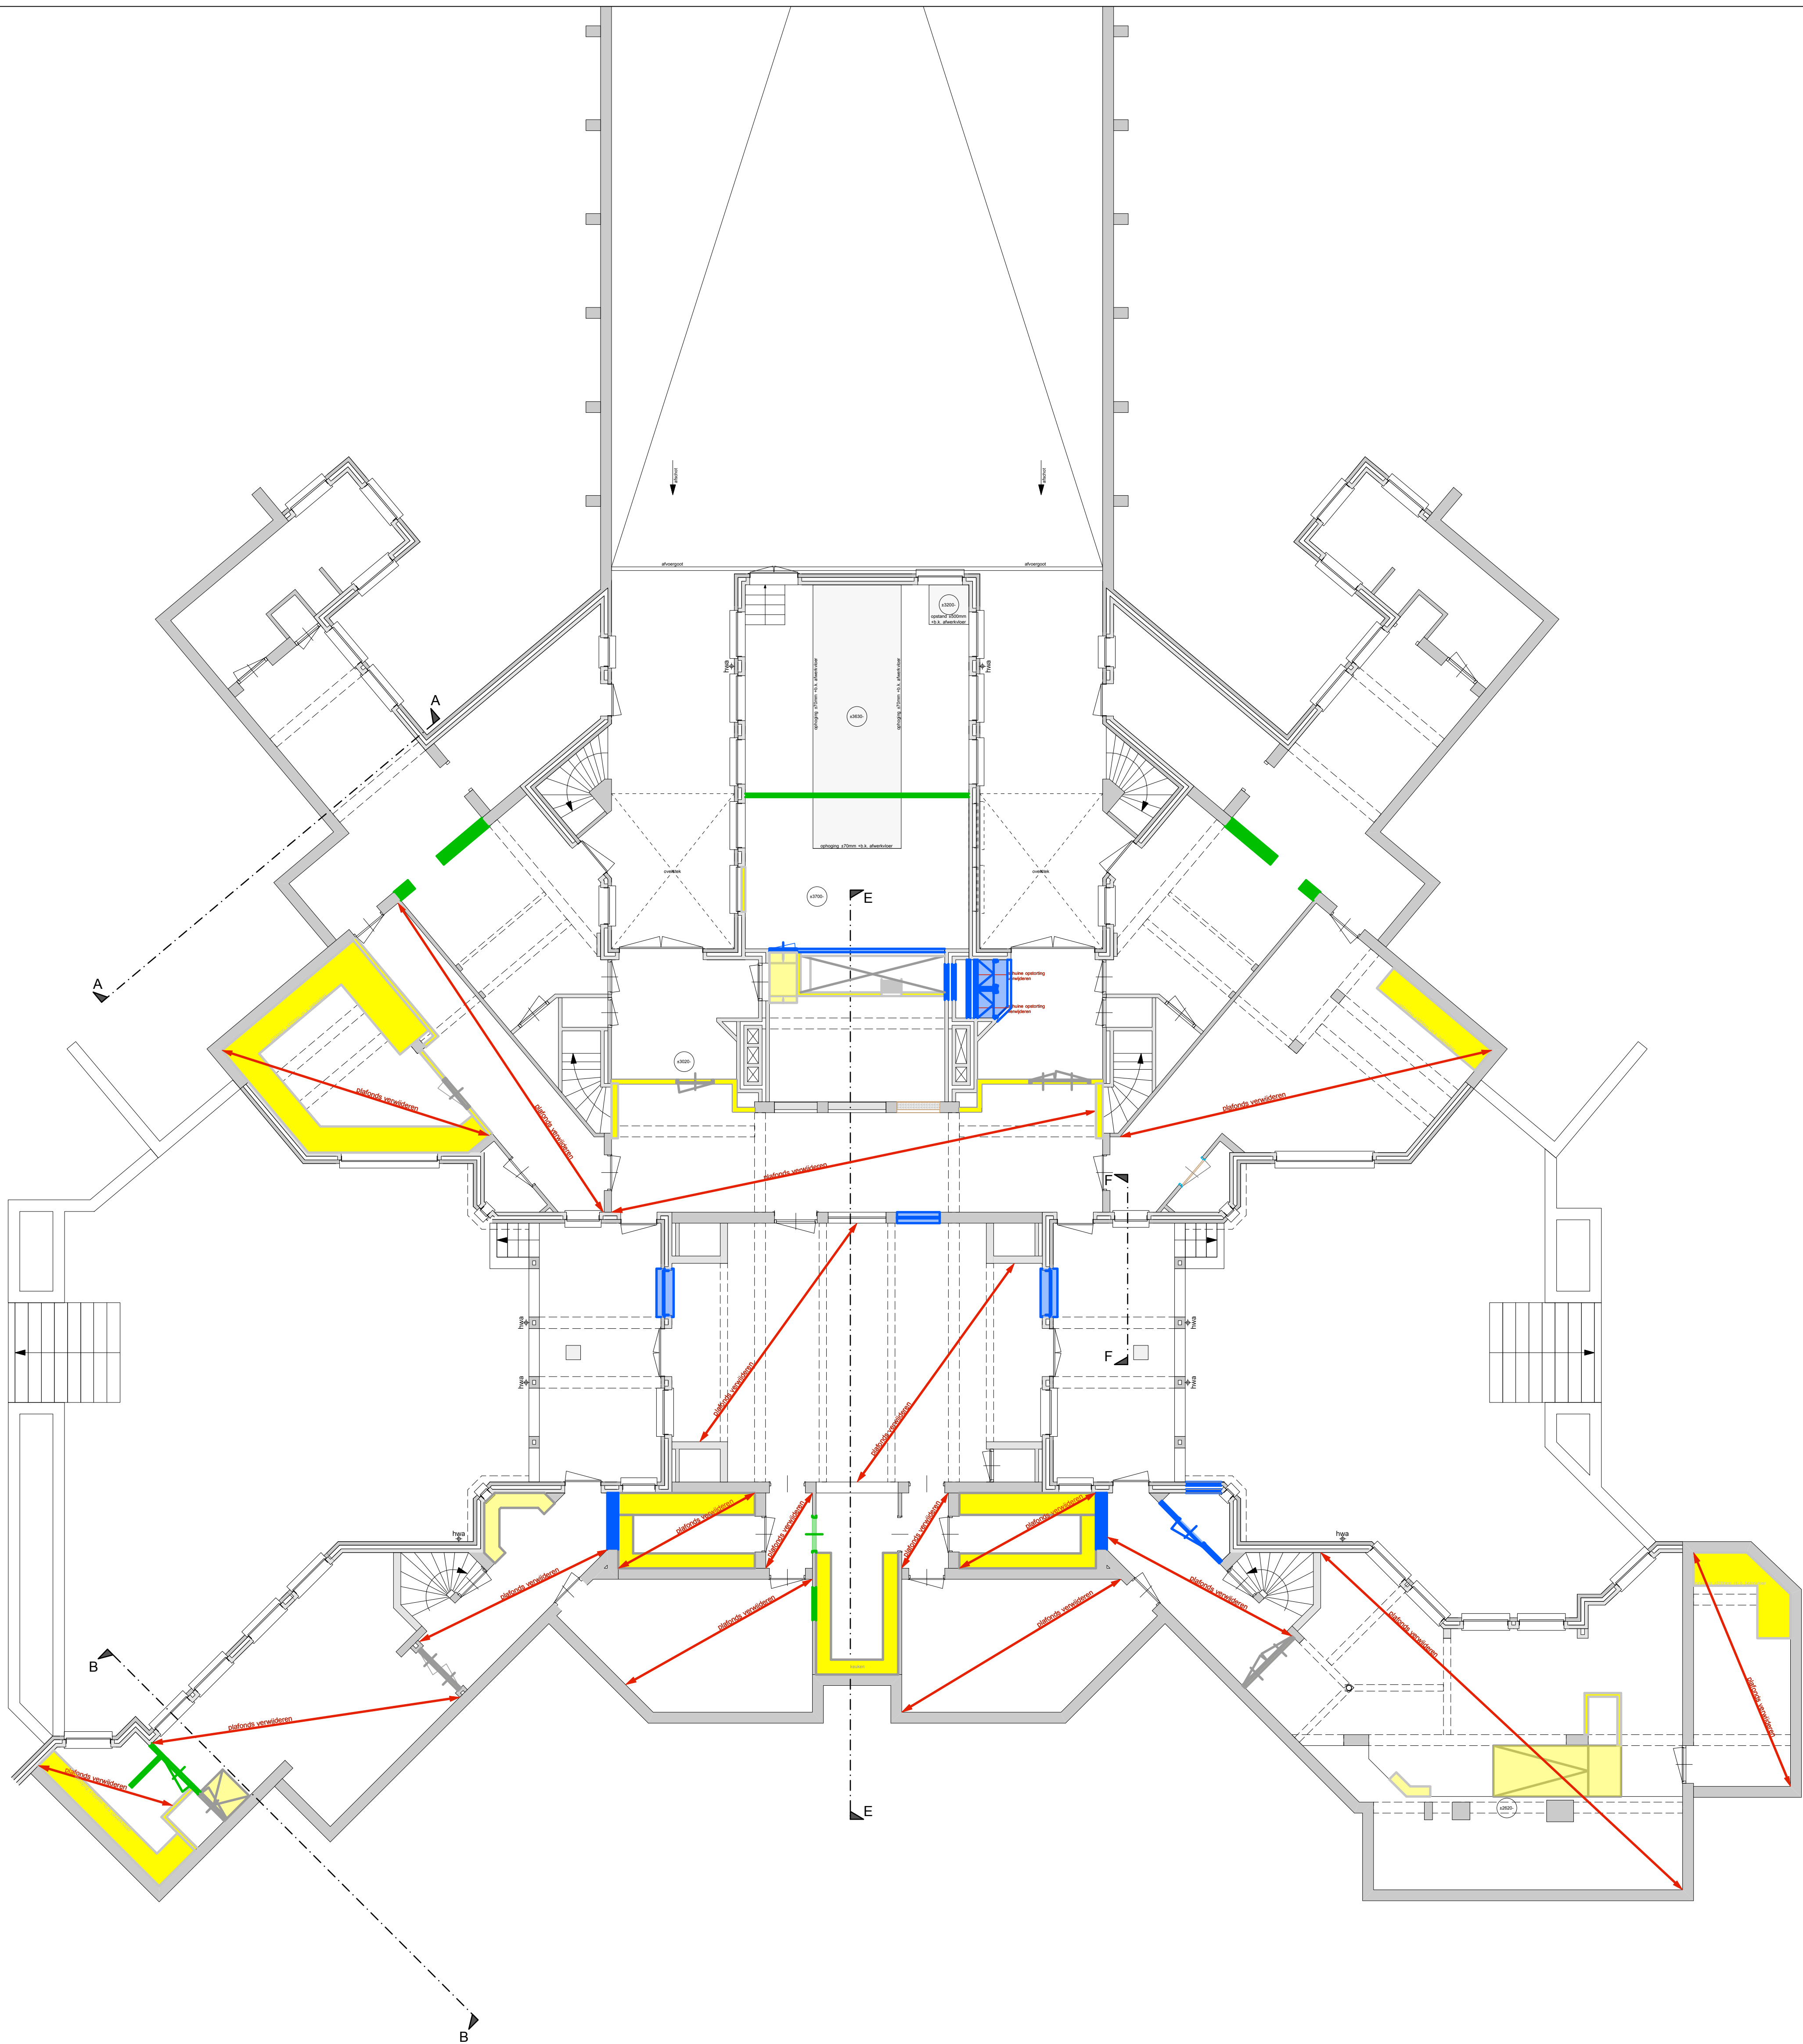

Behoort bij besluit van
Burgemeester en Wethouders
datum: 18 mei 2021
gemeente Tynaarlo

- ALGEMEEN:
- sloopwerk in schoon metselwerkwallen:
 - indien mogelijk sparings op koppenmaten uitzetten
 - stenen behouden ivm hergebruik/ aanhalen metselwerk
 - bestaande deuren en kozijnen:
 - LET OP eventueel hergebruik of verplaatsing

monumentwaarde:

- hoge waarde
- positieve waarde
- indifferente waarde
- storend

project

ZL sanatorium

projectnummer

17018

stadium

omgevingsvergunning

tekenaar

heijnen



sorteerg 150
9723 at groningen
t. (050) 314 00 23

www.studio-codex.nl
info@studio-codex.nl

badnummer

05-S-1

schal


1:100

vorpe wijzigingsdatum

19-12-2019

laaste wijzigingsdatum

29-05-2019

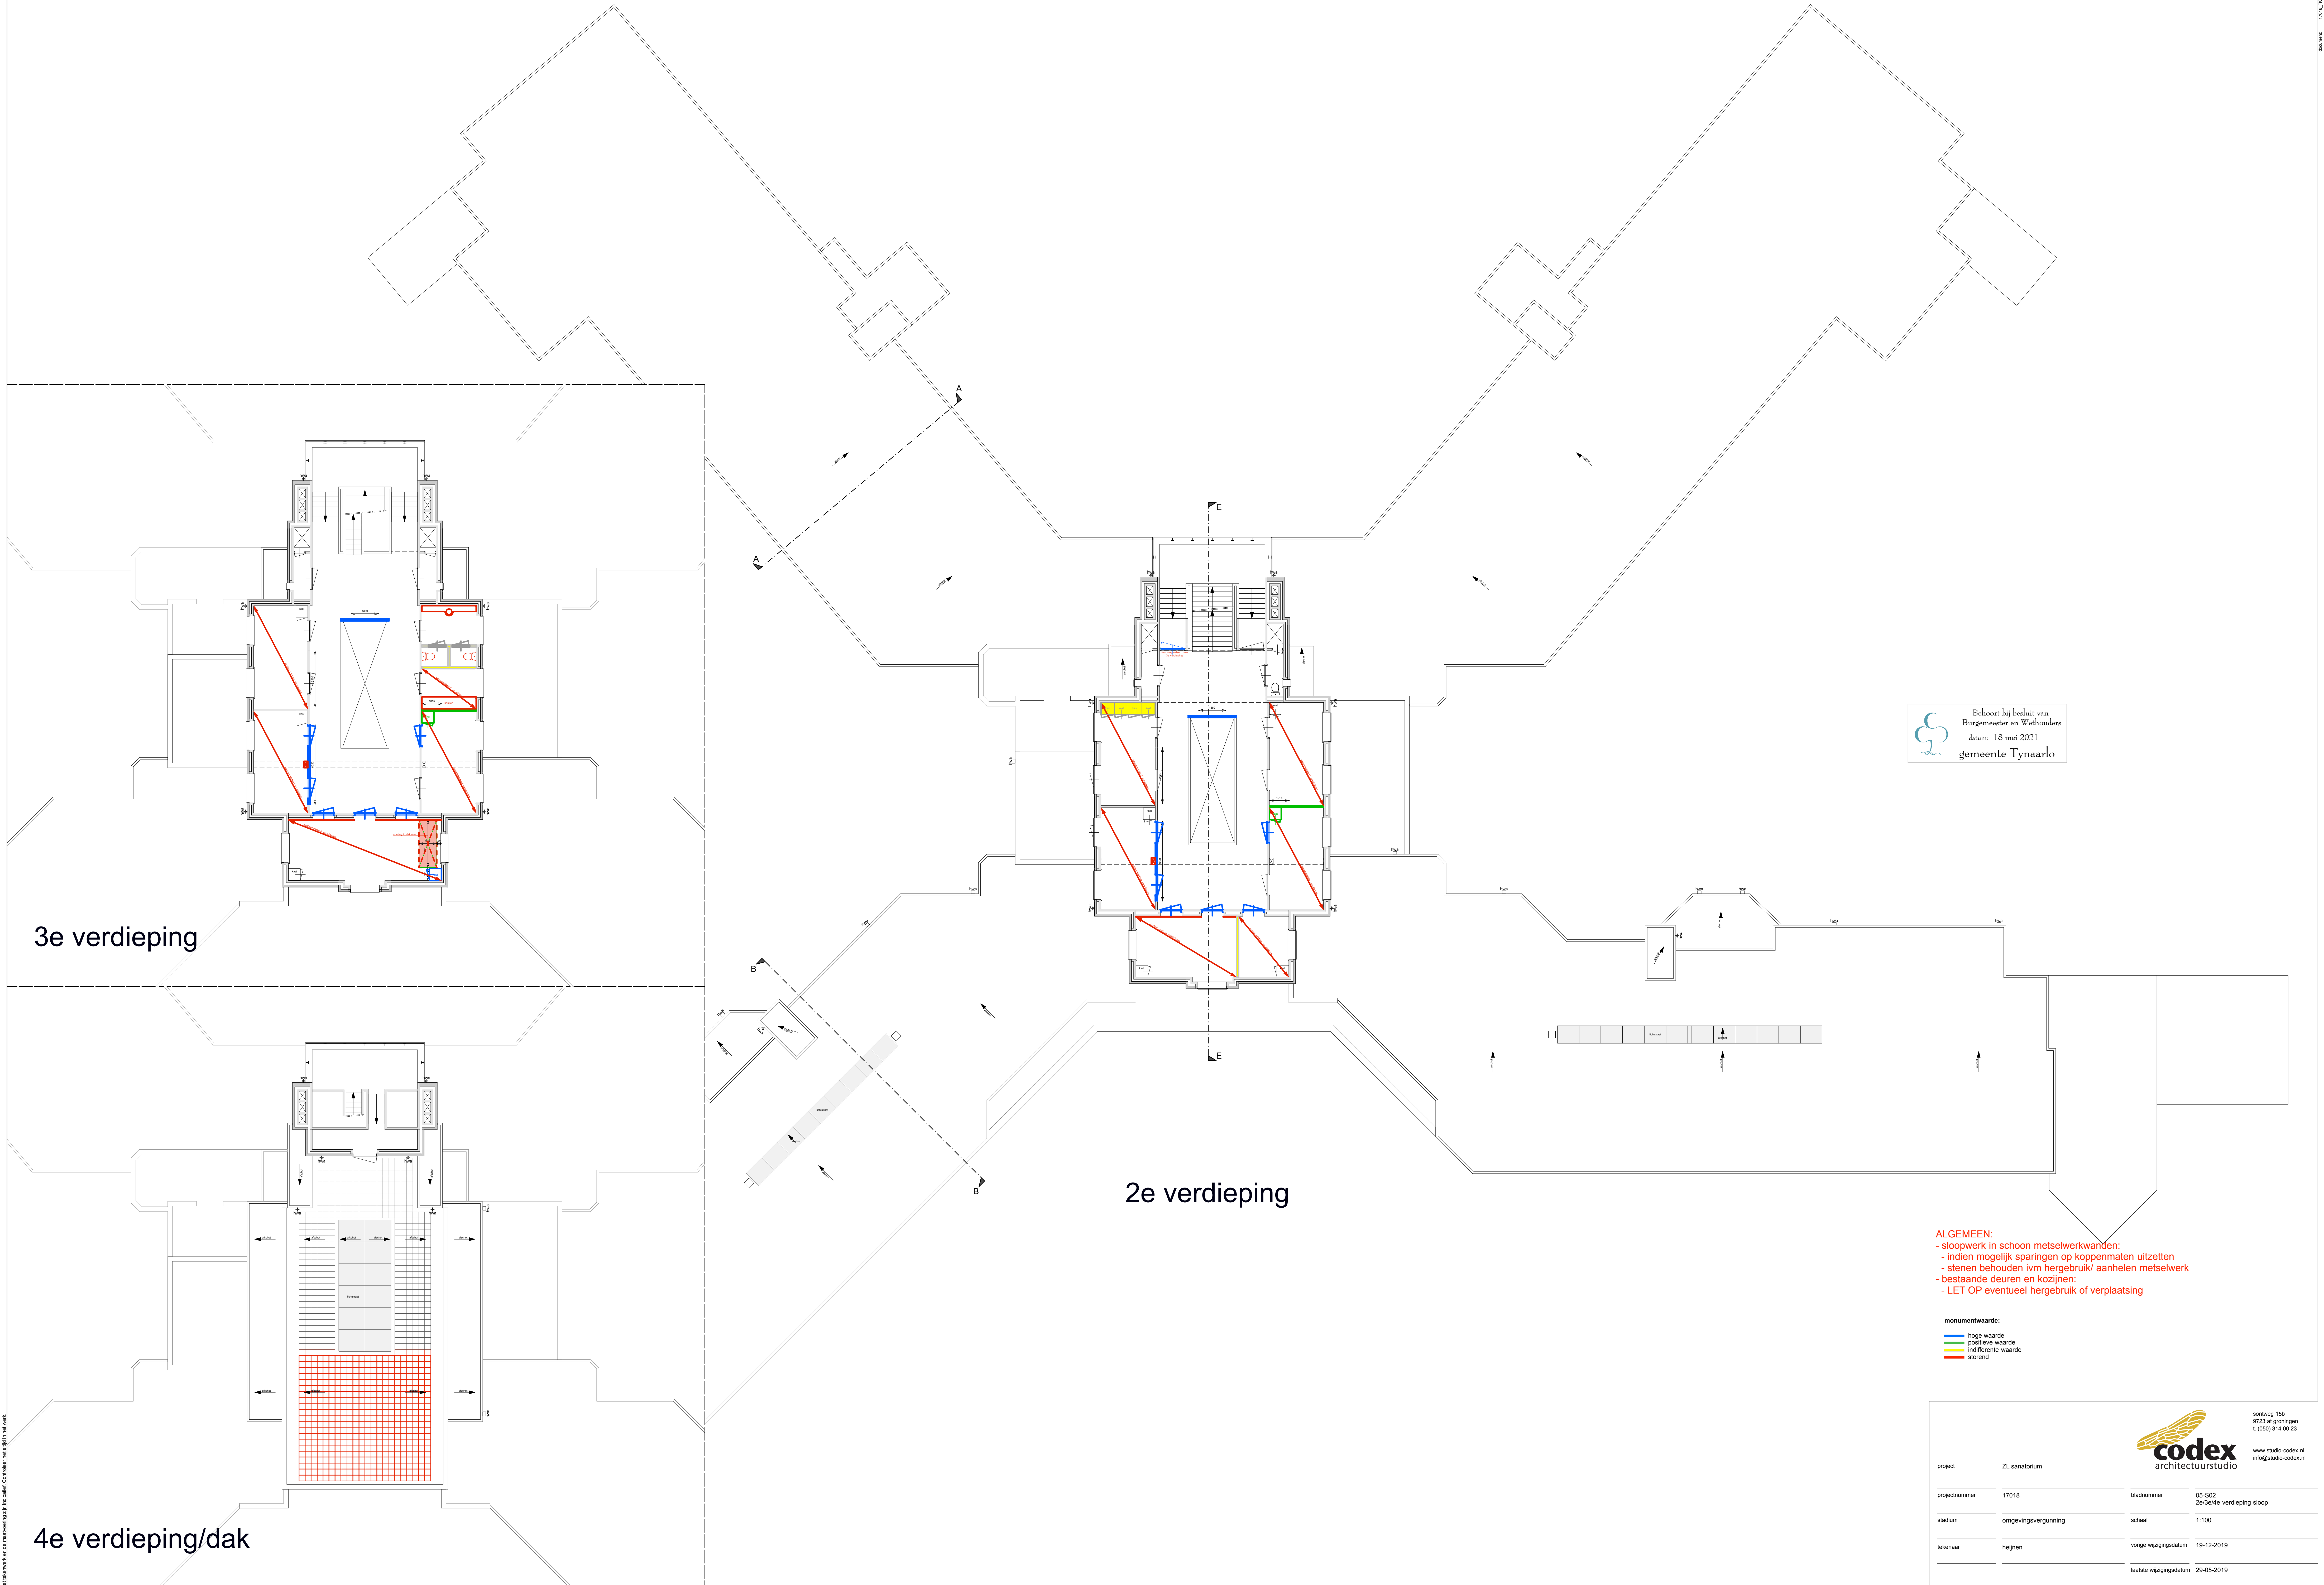

Behoort bij besluit van
Burgemeester en Wethouders
datum: 18 mei 2021
gemeente Tynaarlo

- ALGEMEEN:
- sloopwerk in schoon metselwerk wanden;
 - indien mogelijk sparingen op koppenmaten uitzetten
 - stenen behouden ivm hergebruik/ aanhalen metselwerk
 - bestaande deuren en kozijnen;
 - LET OP eventueel hergebruik of verplaatsing

monumentwaarde:

- hoge waarde
- positieve waarde
- indifferente waarde
- storend



sorteerg 150
9723 al groningen
t. (050) 314 00 23

www.studio-codex.nl
info@studio-codex.nl

project	ZL sanatorium		
projectnummer	17018	badnummer	05-S02
stadium	omgevingsvergunning	schaal	1:100
tekenaar	heijnen	voorg. wijzigingsdatum	19-12-2019
		laatste wijzigingsdatum	29-05-2019

3e verdieping

2e verdieping

4e verdieping/dak