
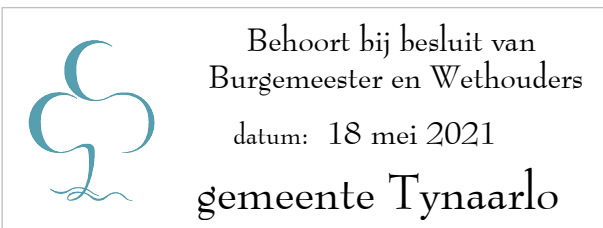


Installatiebedrijf
J. Bakker B.V.

[illegible]

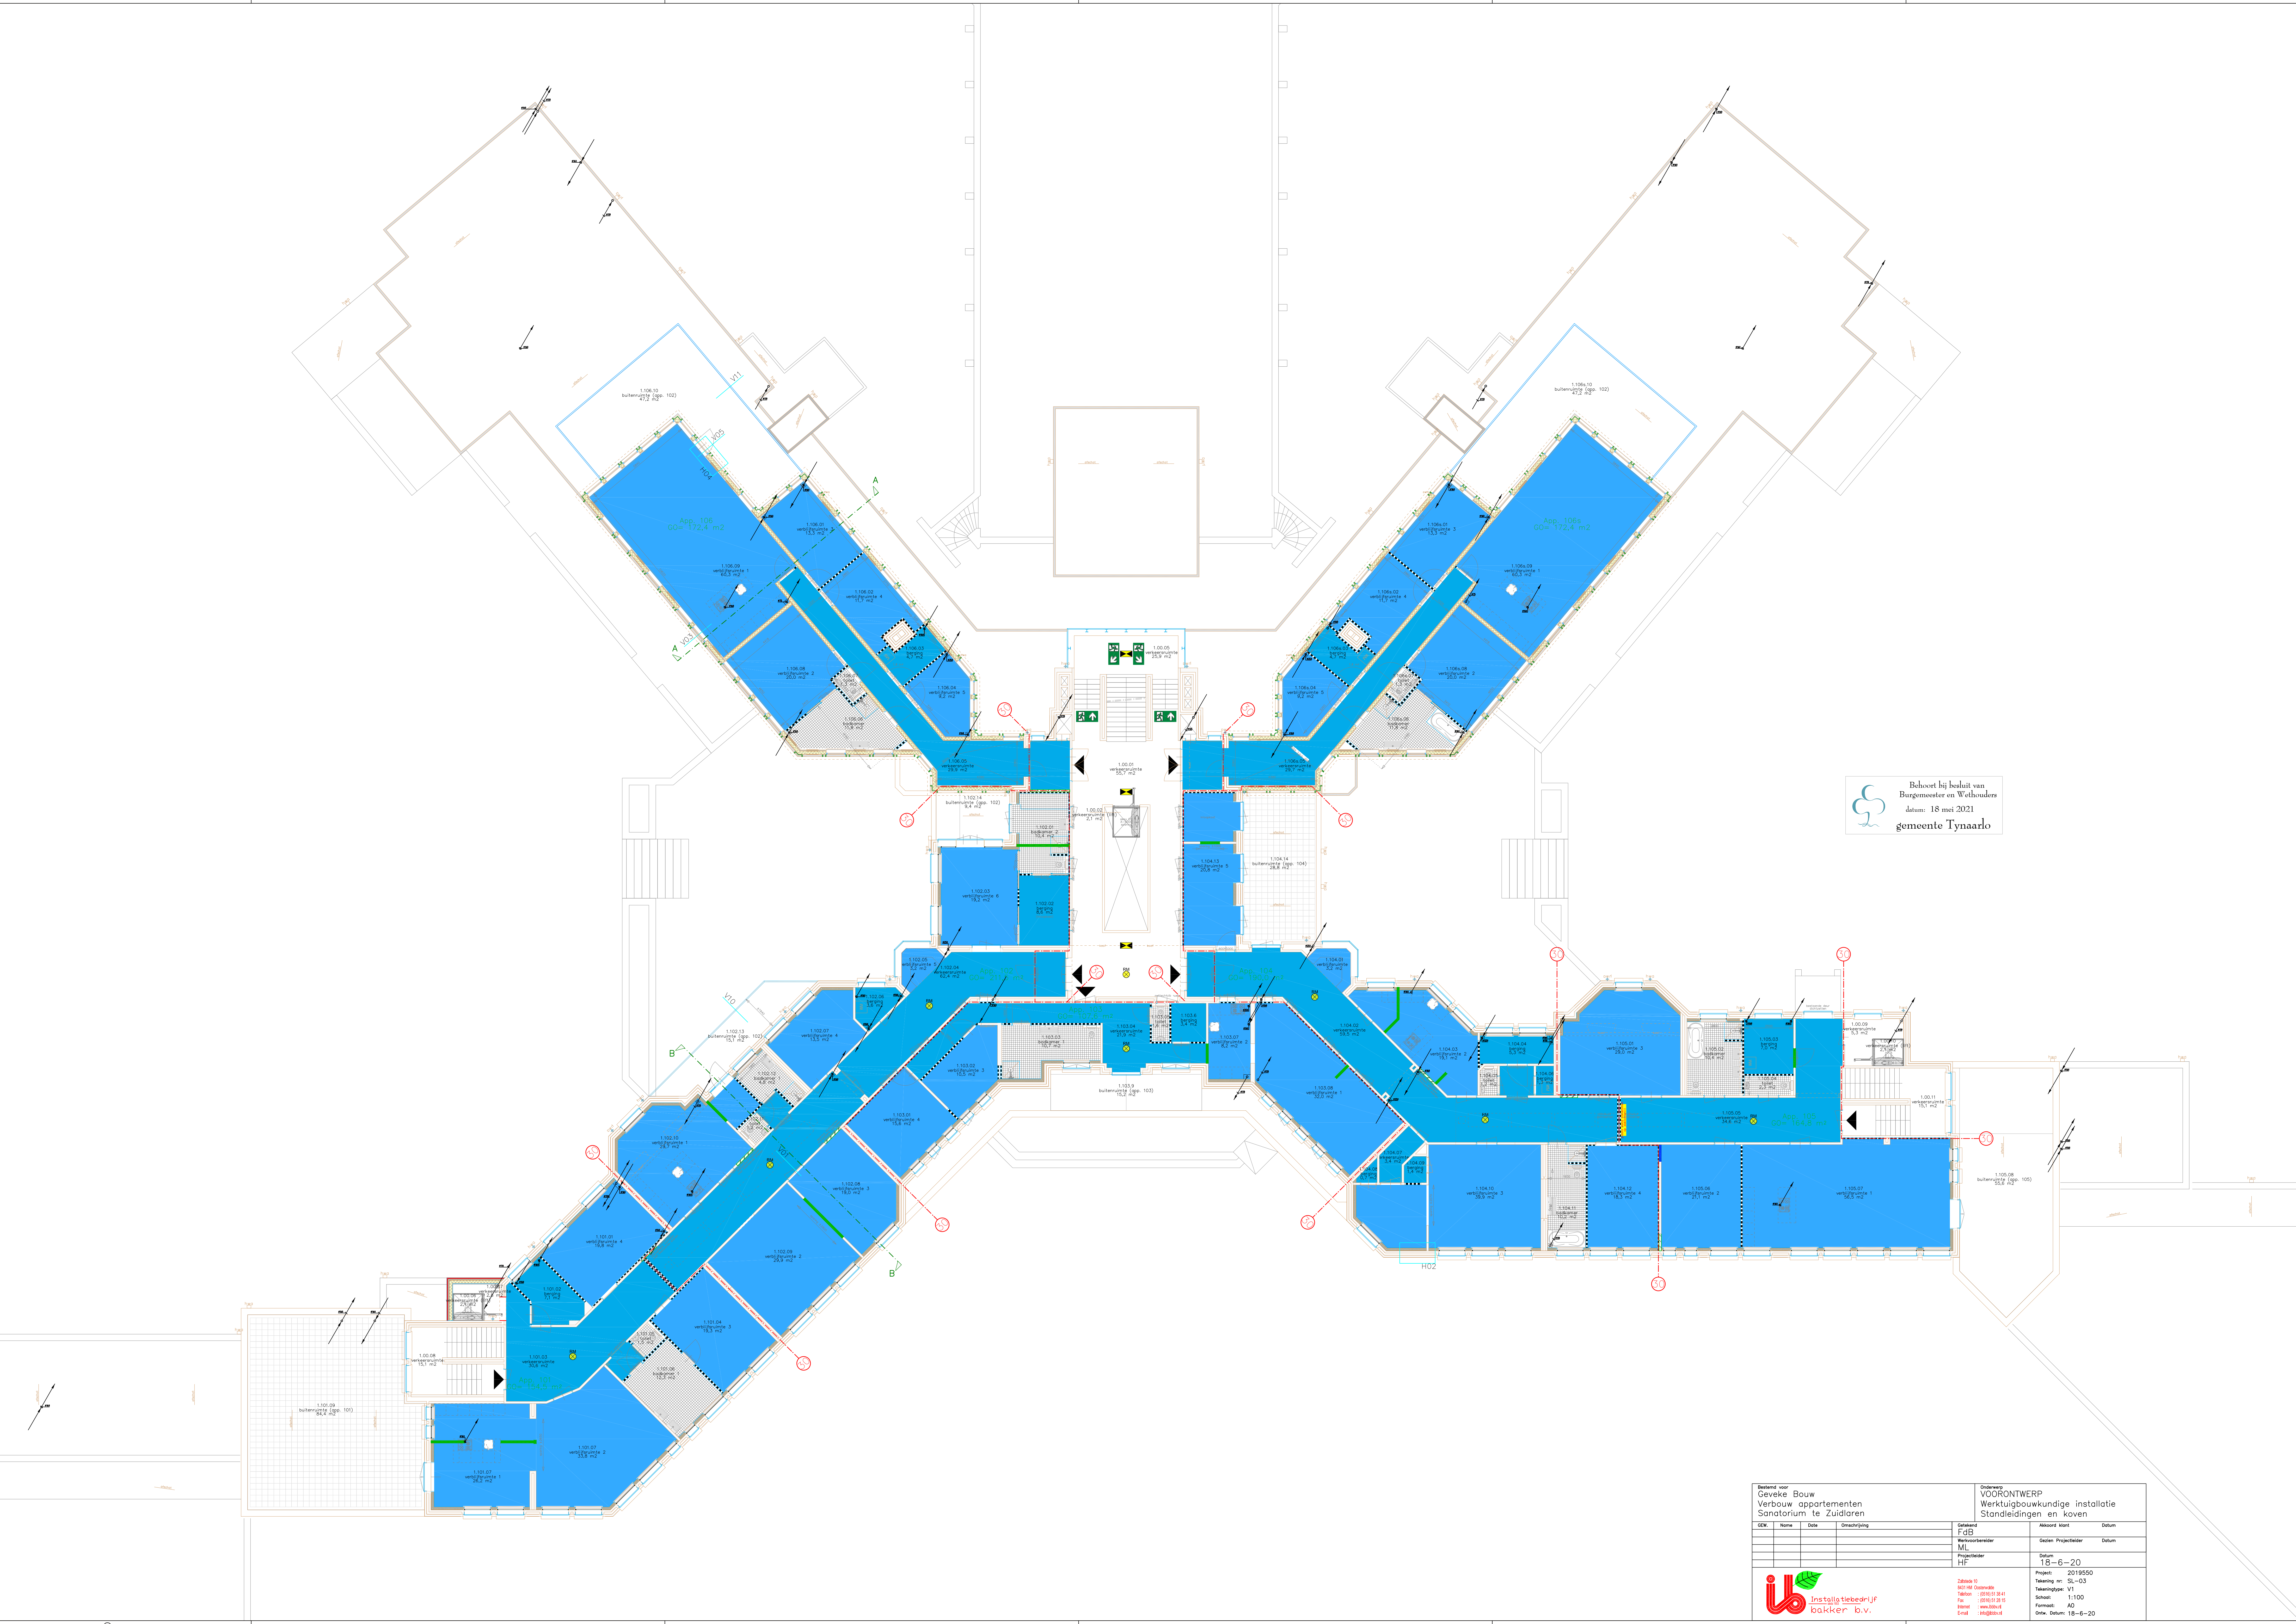






Behoort bij besluit van
Burgemeester en Wethouders
datum: 18 mei 2021
gemeente Tynaarlo

Bestemd voor Geveke Bouw Verbouw appartementen Sanatorium te Zuidlaren				Onderwerp VOORONTWERP Werktuigbouwkundige installatie Standleidingen en koven			
GEK	Naam	Data	Omschrijving	Getekend FdB	Getekend Gedien	Projectleider	Datum
				Bereikbaarheid ML			
				Projectleider HF			
				Algemeen 18-6-20			
				Datum 18-6-20			
				Project 2019550			
				Tekenning nr. SL-03			
				Tekeningsopg. V1			
				Schaal 1:100			
				Formaat A0			
				Over. Datum 18-6-20			



Zakelijk
Bij het Geveke
Tafel
Tel.
Fax
E-mail

Project
2019550
Tekenning nr.
SL-03
Tekeningsopg.
V1
Sch.
1:100
Formaat
A0
Over. Datum
18-6-20

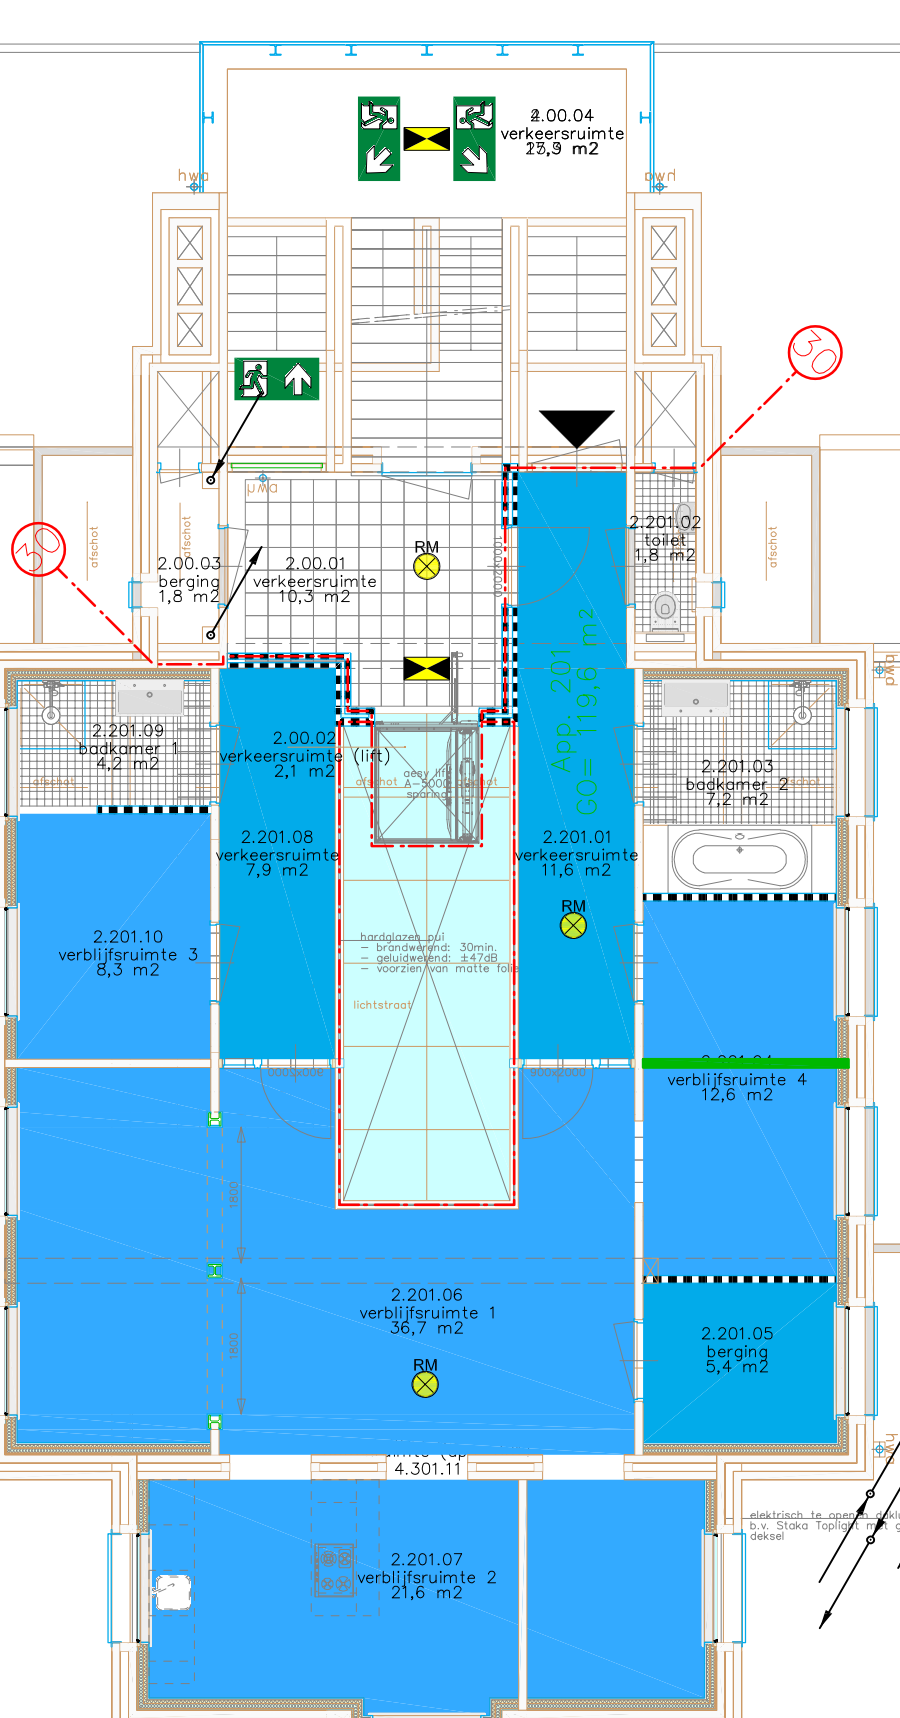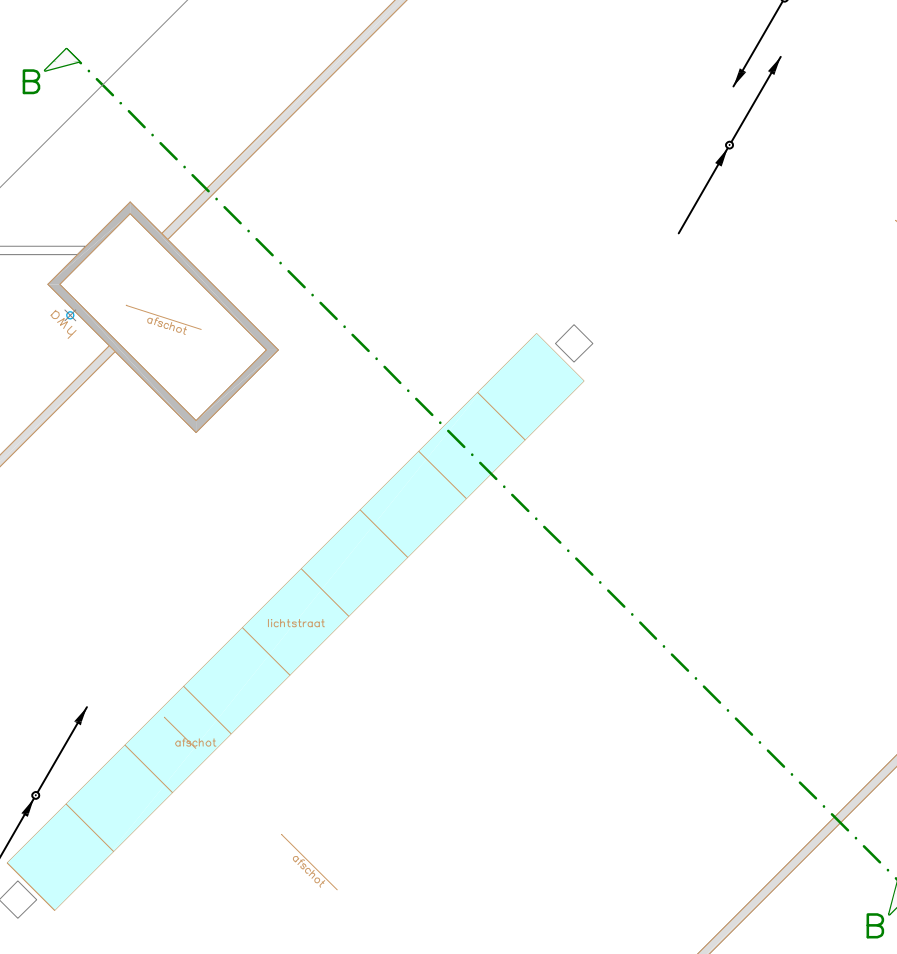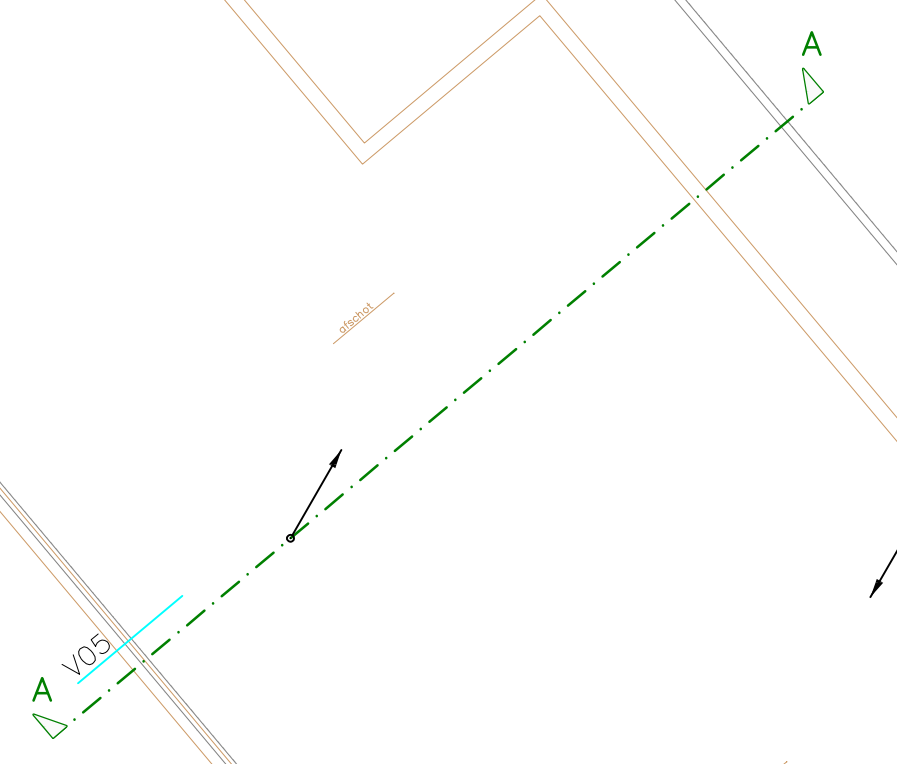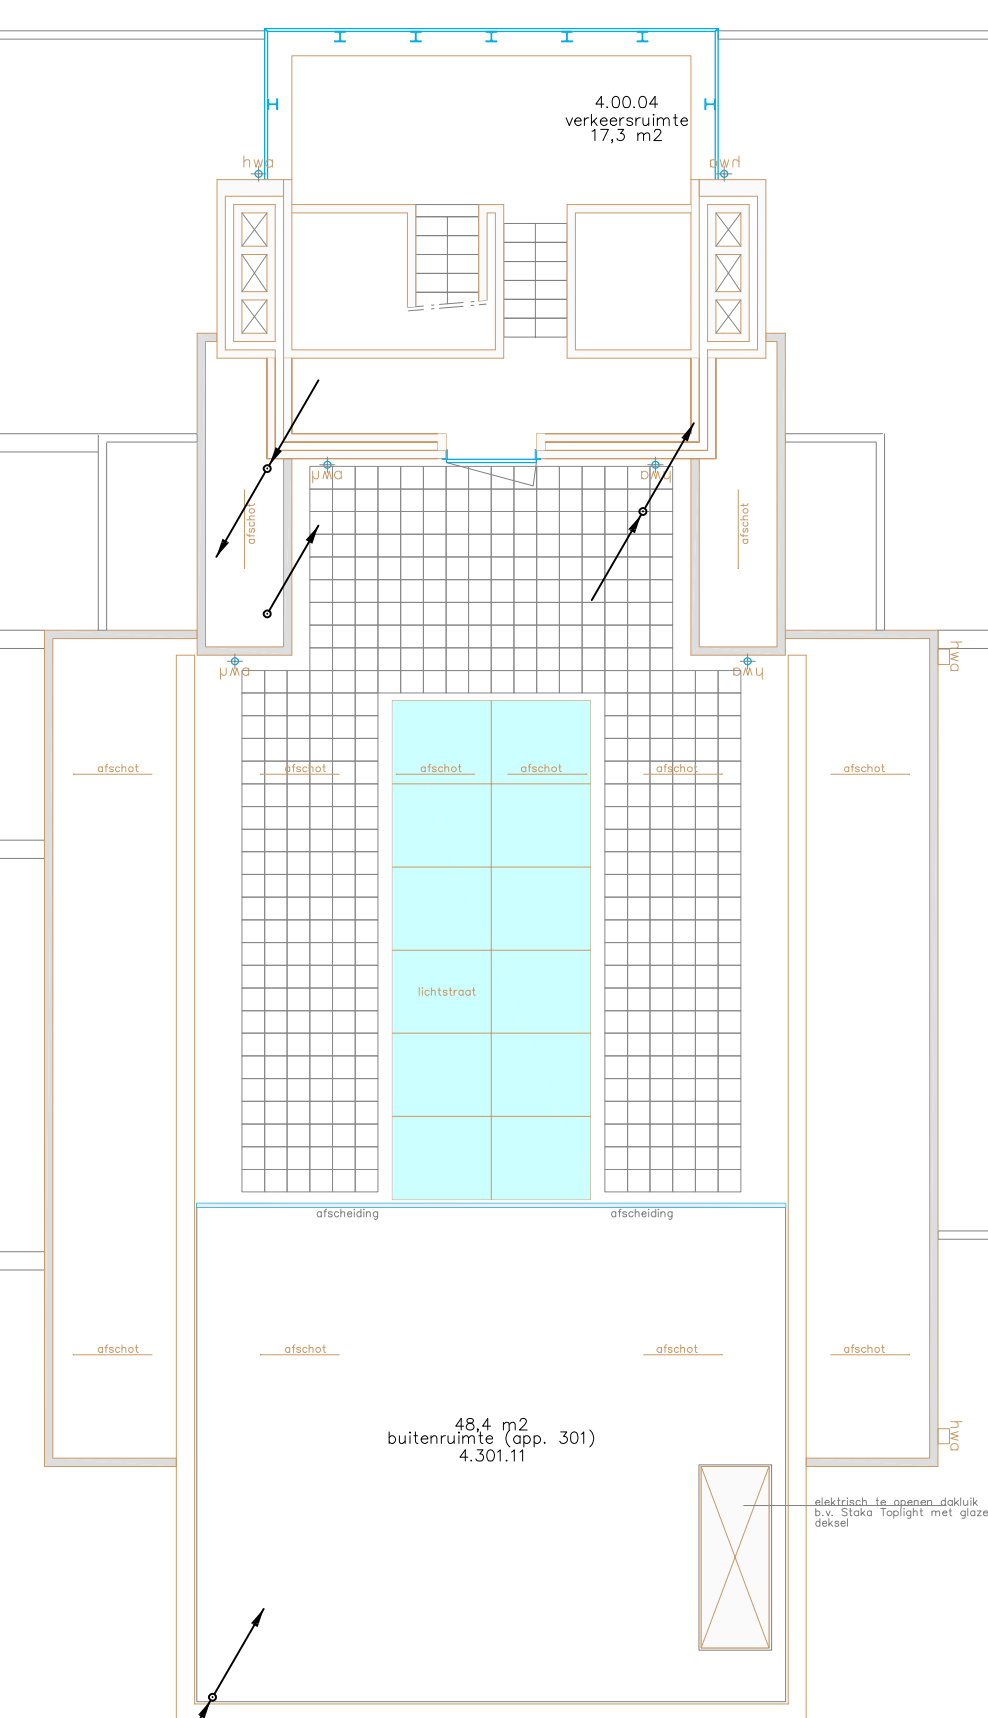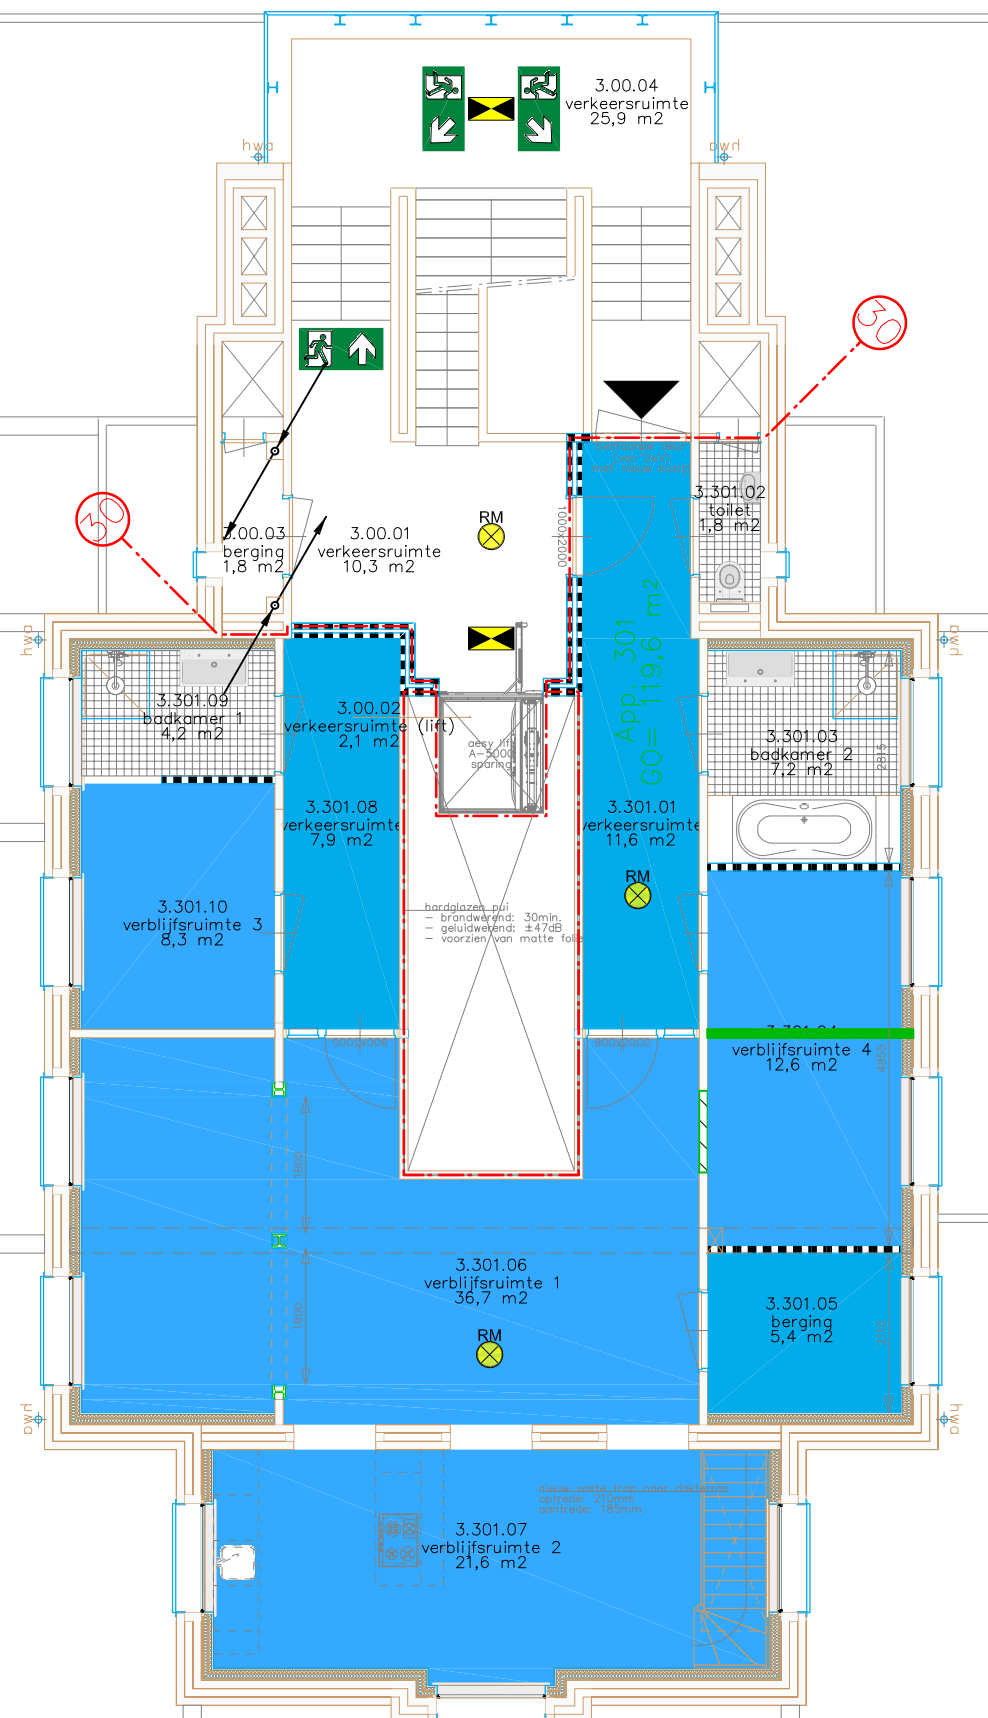

Beheerd door:
Burgemeester en Wethouders
datum: 18 mei 2021
gemeente Tynaarlo

Bestemd voor: Geveke Bouw Verbouw appartementen Sanatorium te Zuidloren				Onderwerp: VOORONTWERP Werktuigbouwkundige installatie Mechanische ventilatie standleidingen			
GDW	Naam	Date	Omschrijving	Gedetailleerd FdB	Werkvoorbereider ML	Gegeven Projectleider	Datum
				Projectleider HF		Datum	
ib installatiebedrijf bakker b.v.				Project: 2019550 Tekenings nr.: MV-04 Tekeningstype: V2, V3, DK Schalen: 1:100 Formaat: A0 Omschrijving: 16-6-20			

