




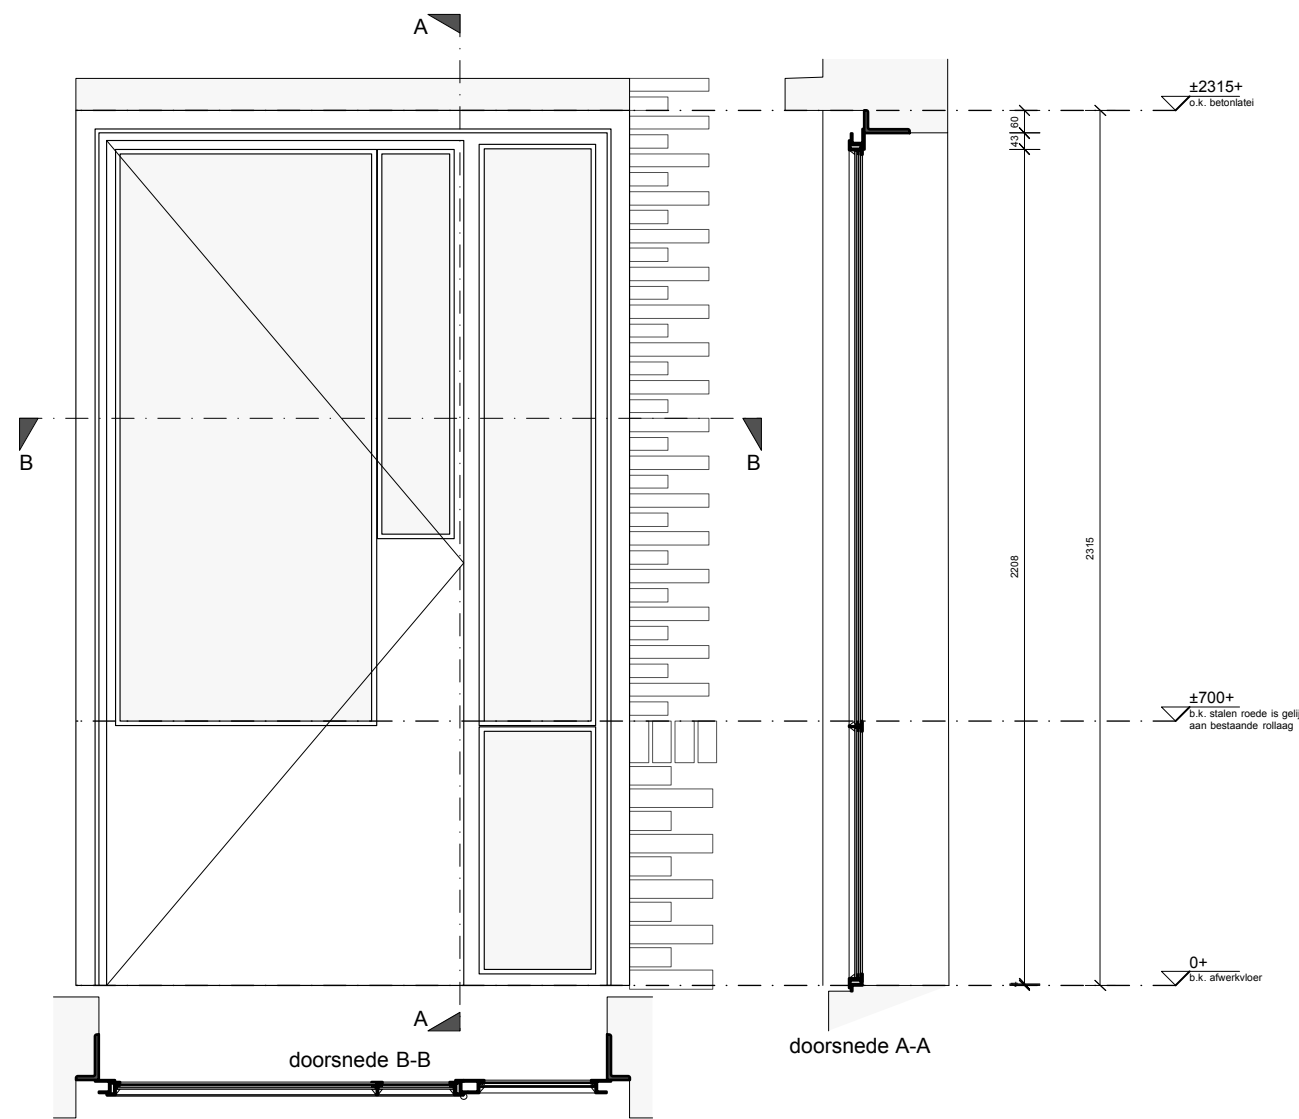


merk A
aantal: 1
aantal gespiegeld: 1
deurmaat: dagmaat 900x2200mm
bijzonderheden: stalen kozijn profielen als bestand

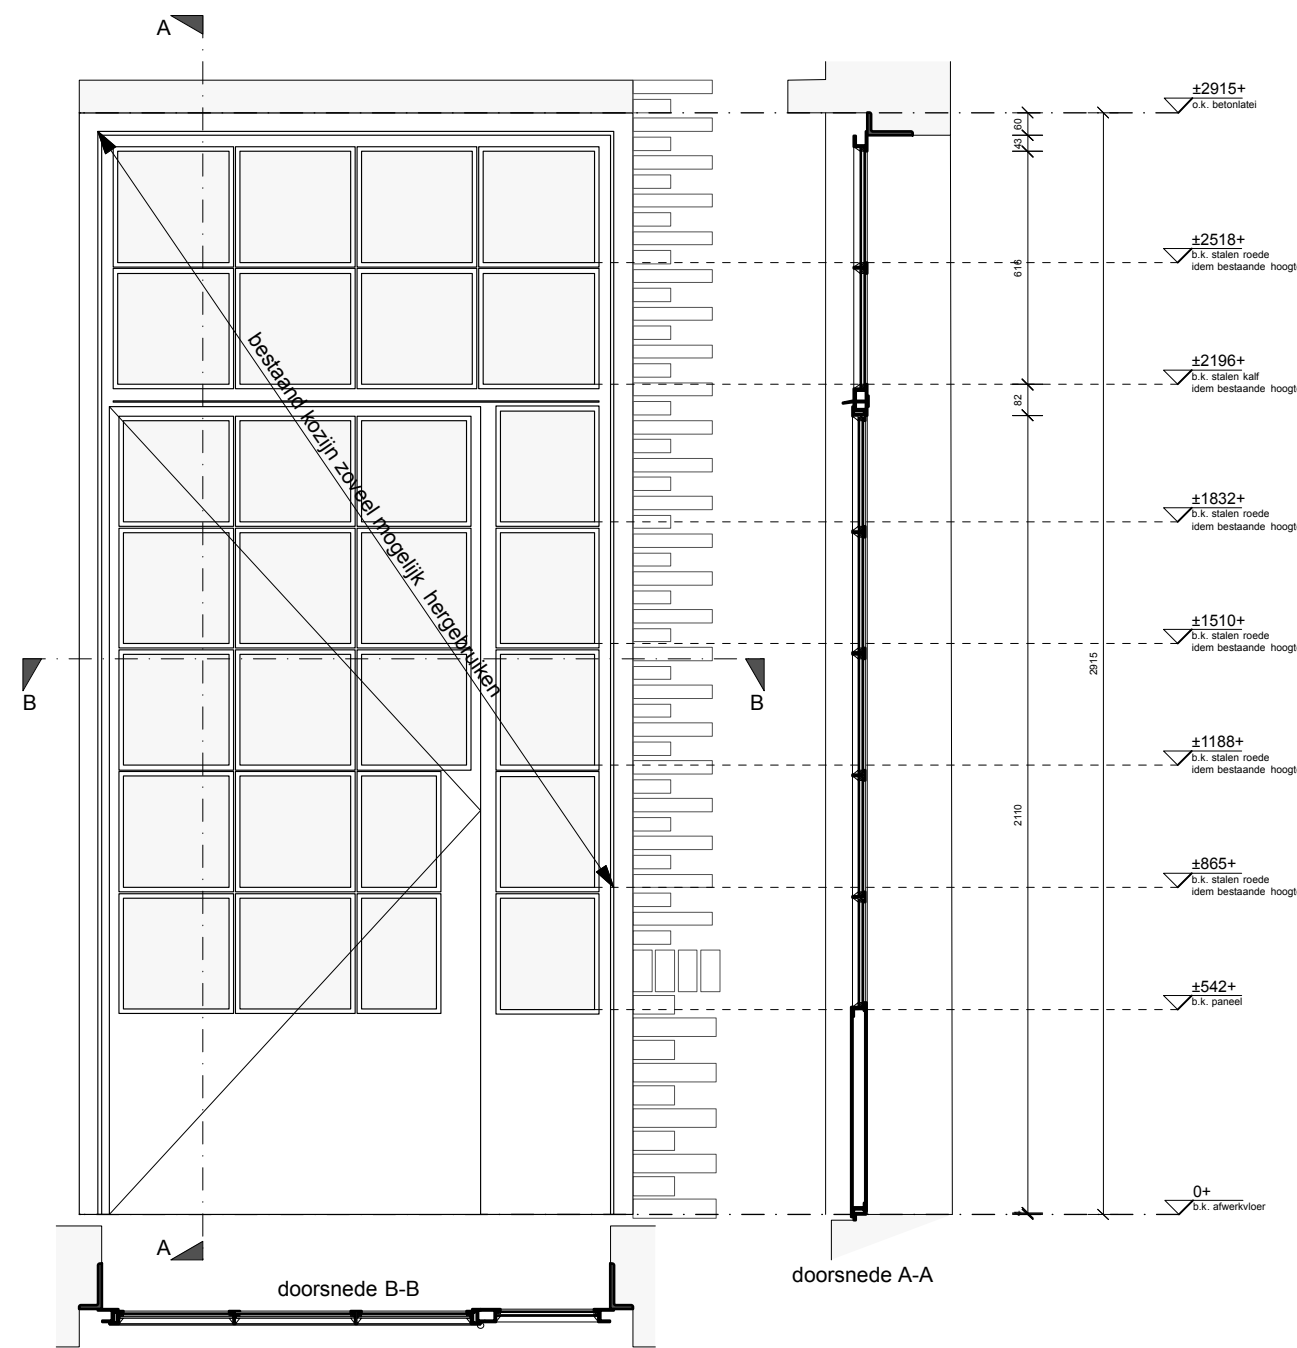


merk B
aantal: 1
aantal gespiegeld: 1
deurmaat: dagmaat 900x2110mm
bijzonderheden: stalen kozijn profielen als bestand

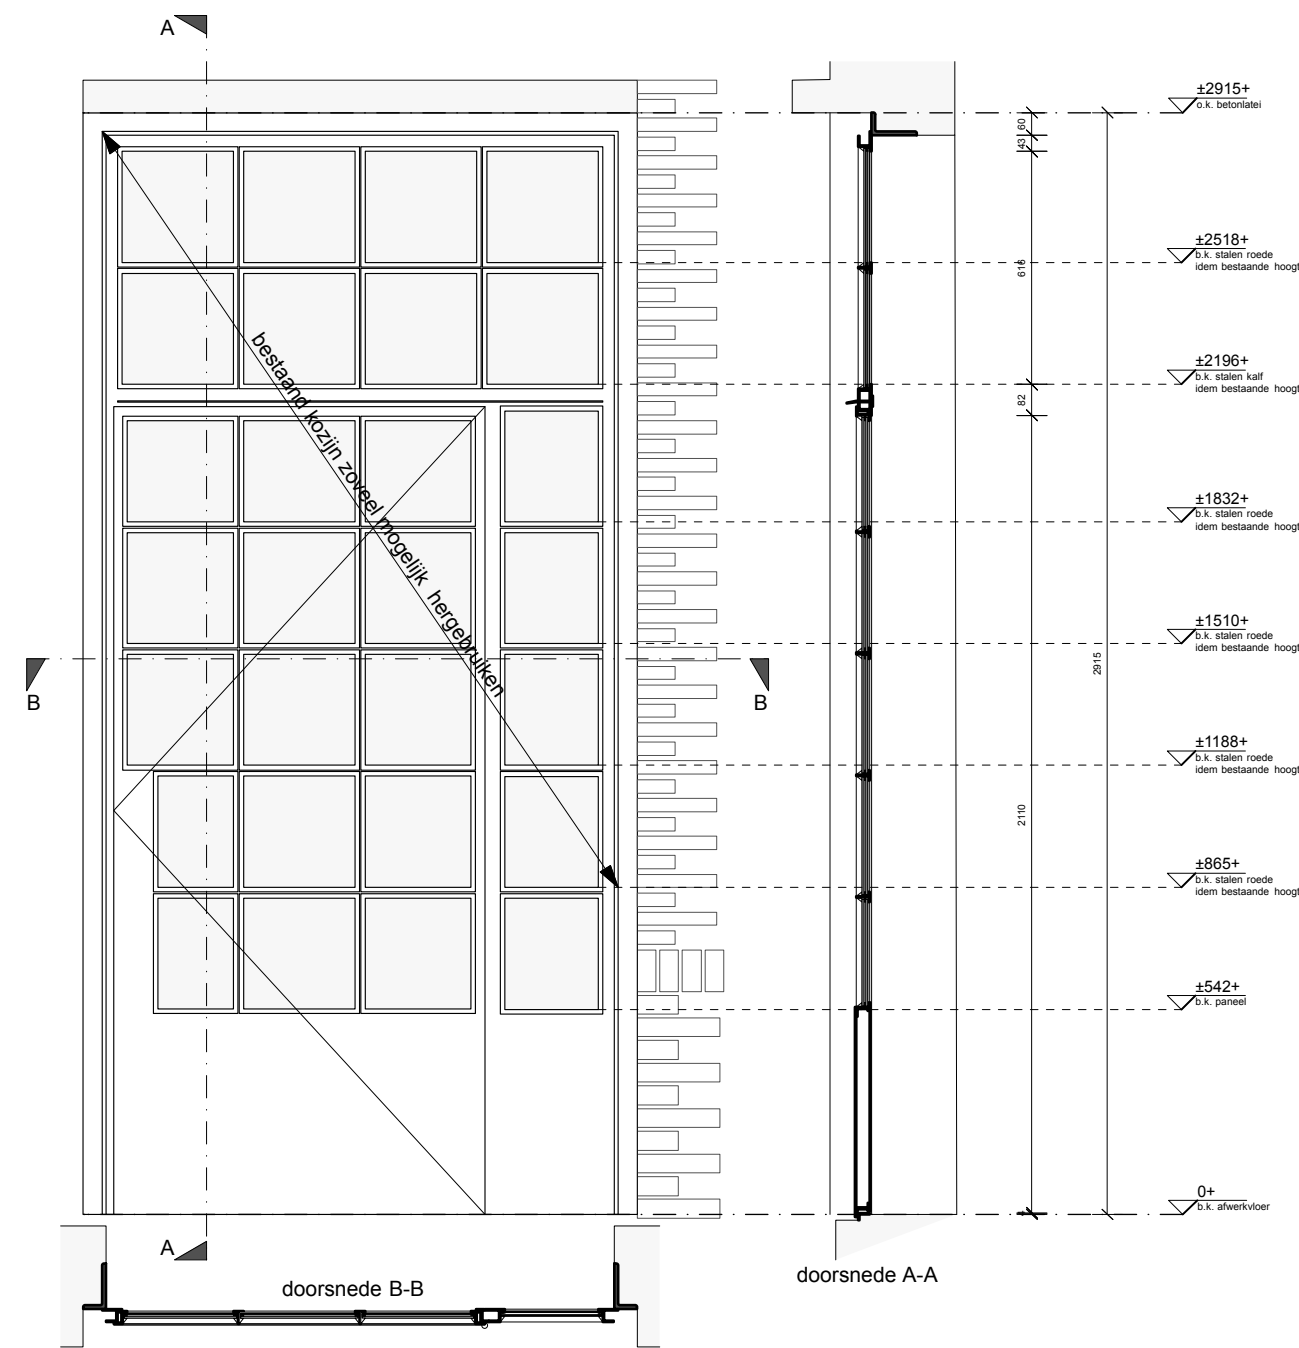



merk C
aantal: 1
aantal gespiegeld: 0
deurmaat: dagmaat 900x2110mm
bijzonderheden: stalen kozijn profielen als bestand

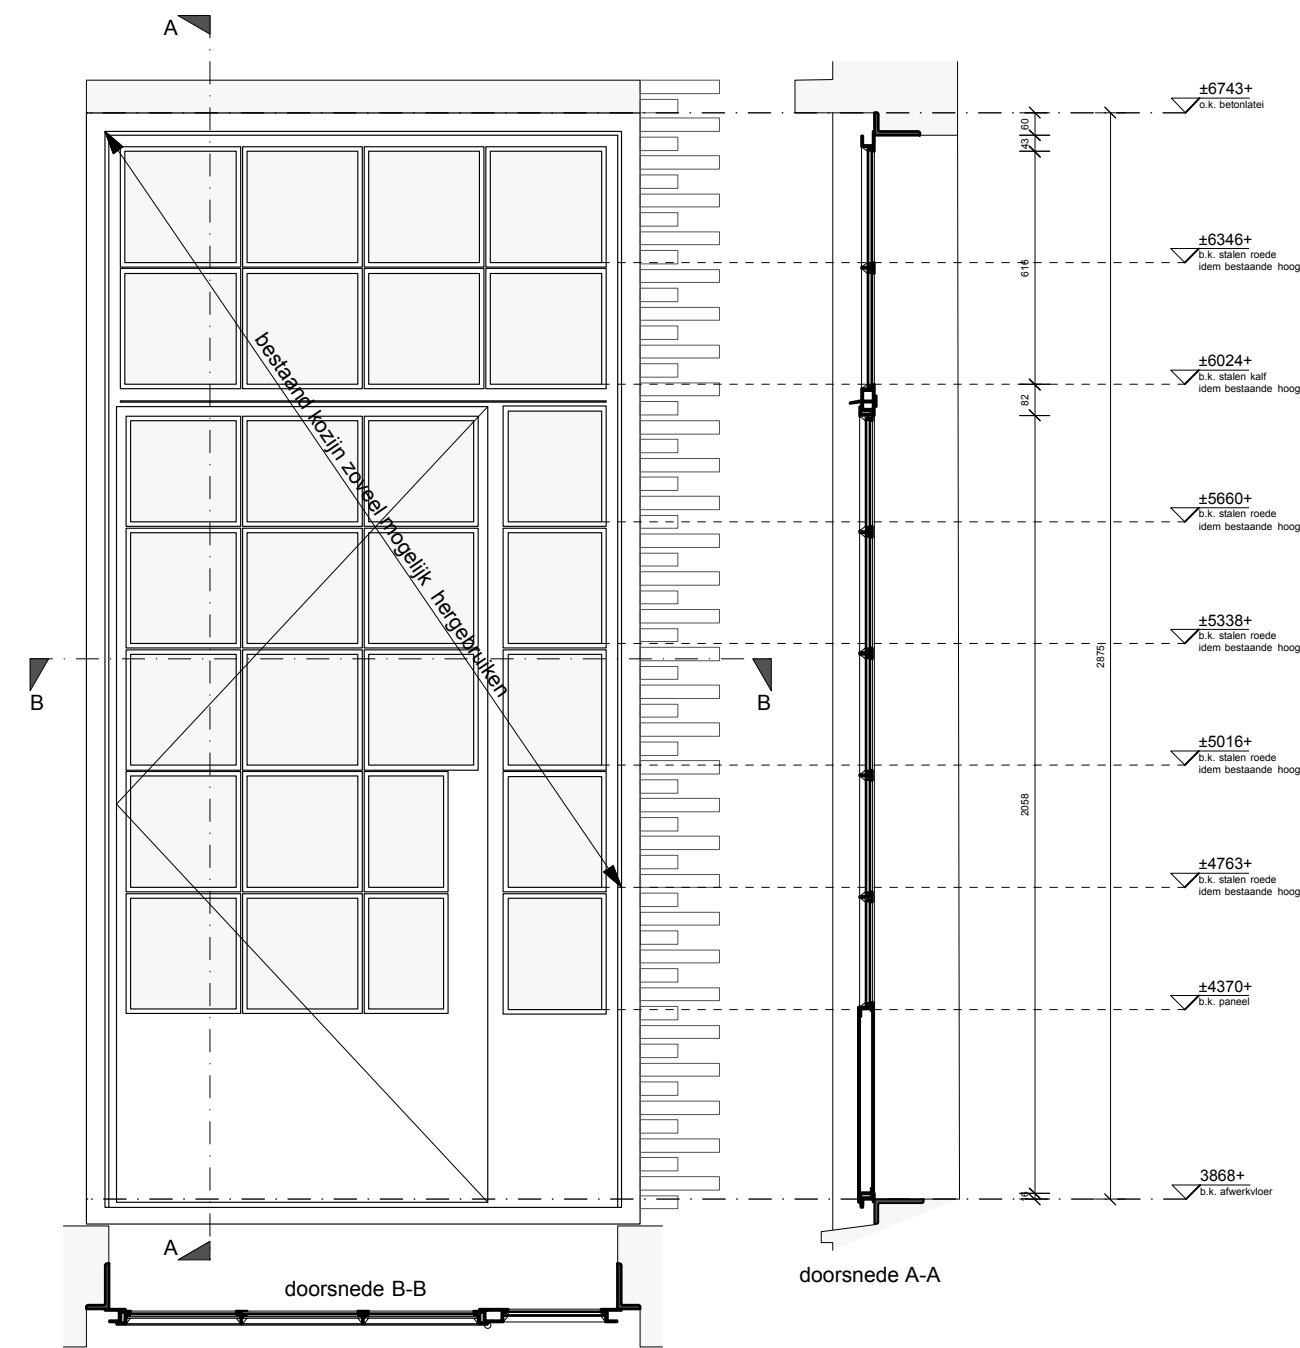

merk D
aantal: 1
aantal gespiegeld: 0
deurmaat: dagmaat 900x2050mm
bijzonderheden: stalen kozijn profielen als bestand

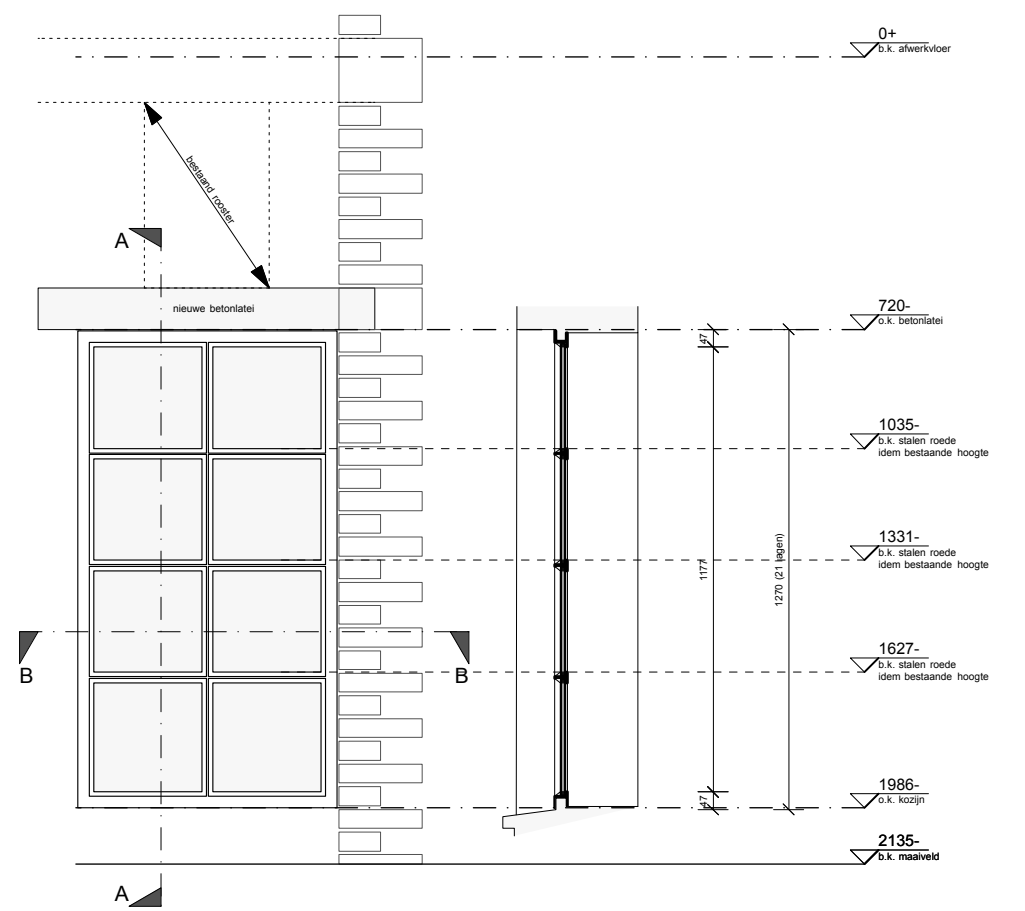

merk E
aantal: 1
aantal gespiegeld: 1
deurmaat: n.v.t.
bijzonderheden: stalen kozijn profielen als bestand

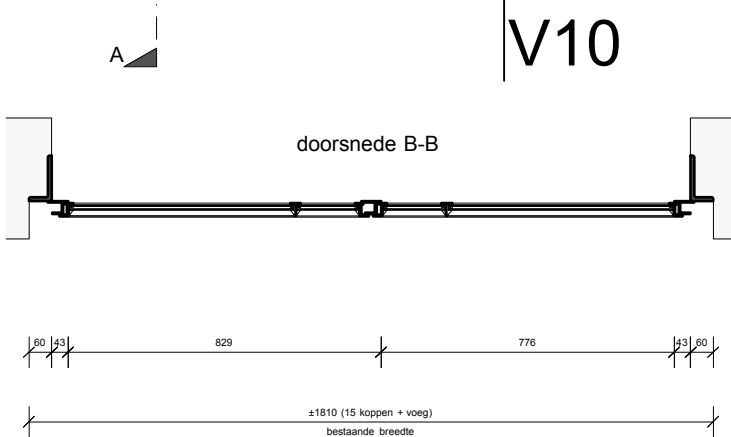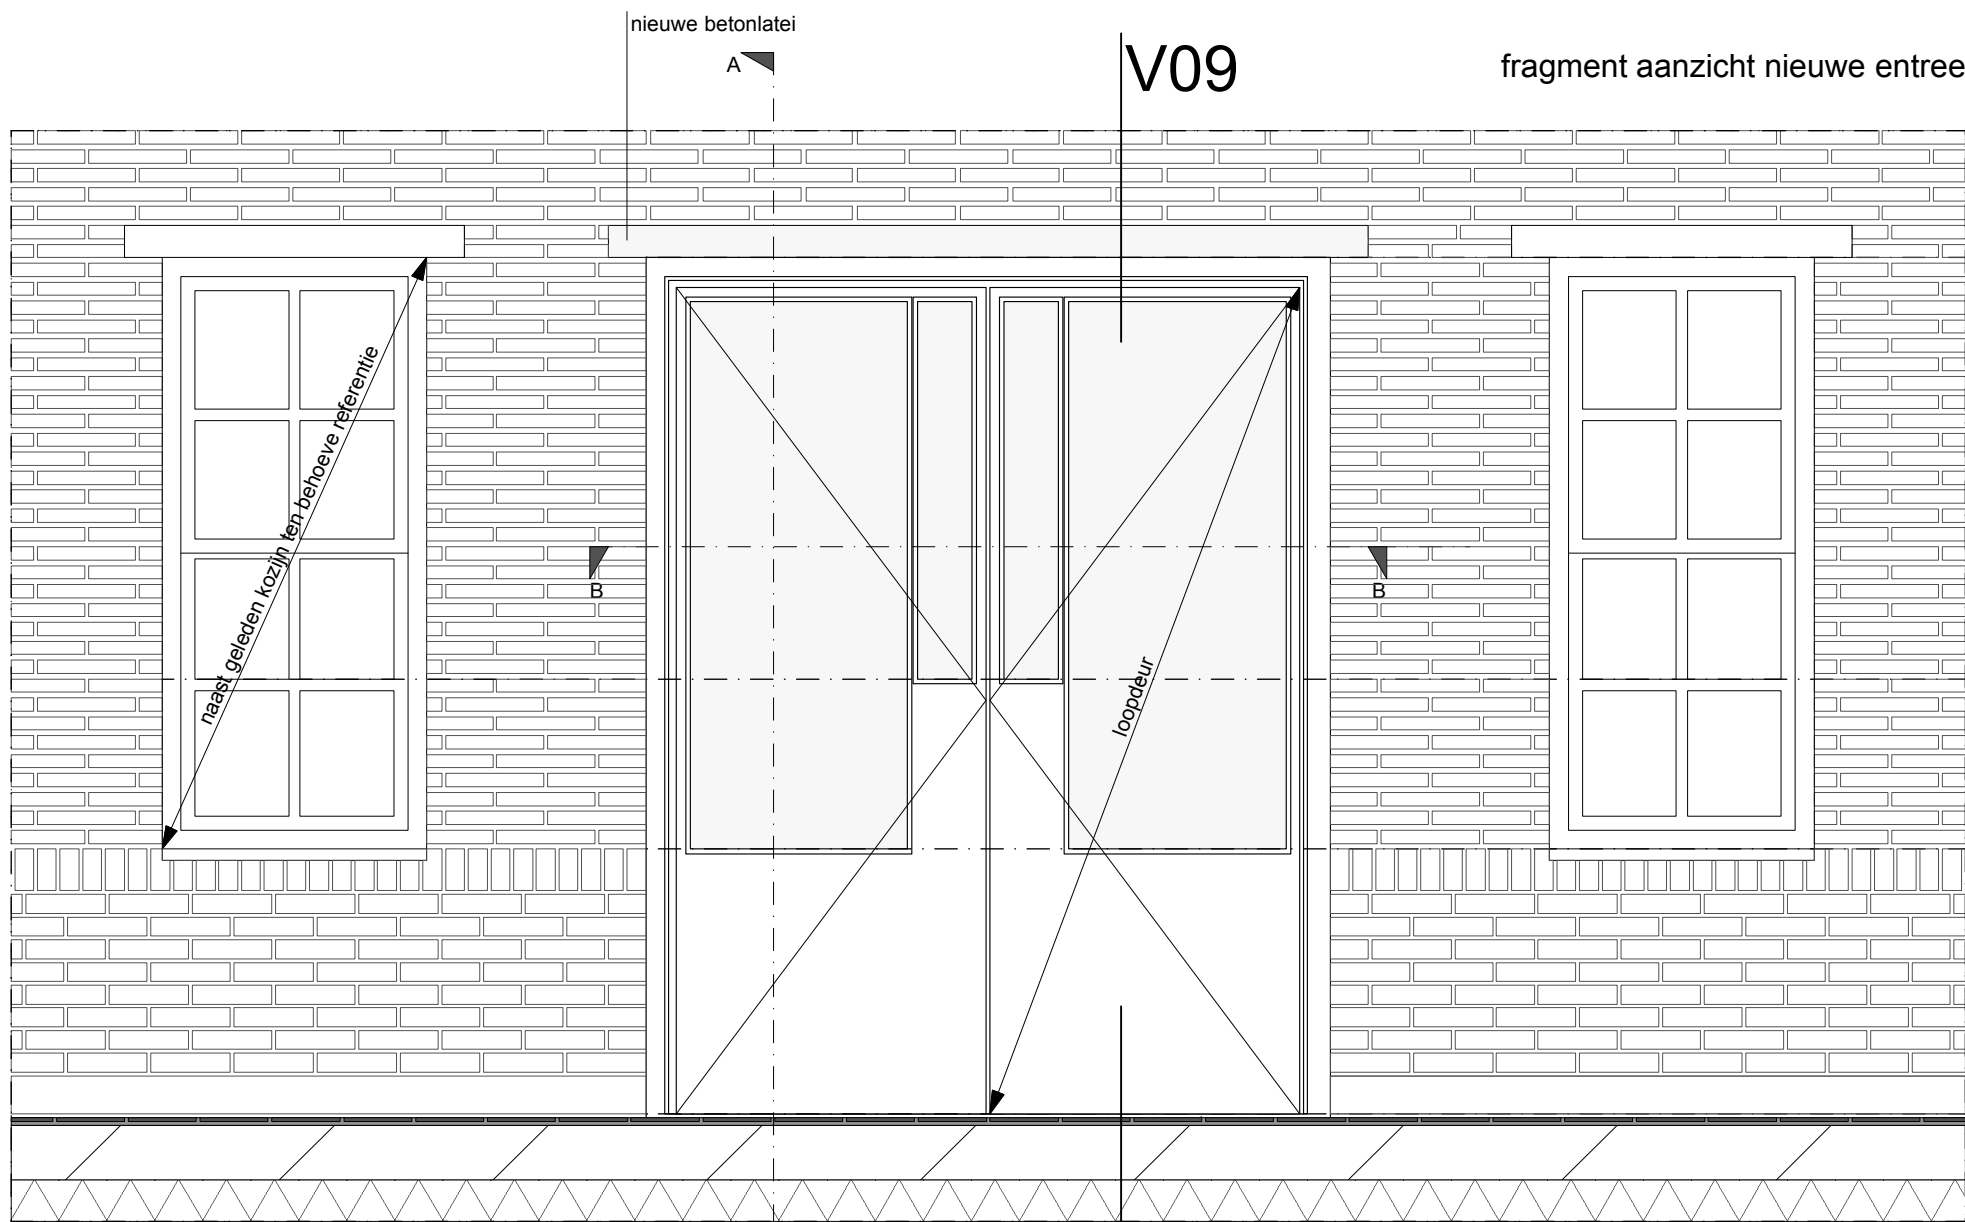

merk F
aantal: 1
aantal gespiegeld: 0
deurmaat: -
bijzonderheden: stalen kozijn profielen als bestand

Behoort bij besluit van
Burgemeester en Wethouders
datum: 18 mei 2021
gemeente Tynaarlo

codex
architectuurstudio

sontweg 15b
9723 al groningen
t. (050) 314 00 23

www.studio-codex.nl
info@studio-codex.nl

project	ZL sanatorium	bladnummer	05-DB-03 kozijnstaat nieuwe 'bestaande' kozijnen
projectnummer	17018	schaal	1:100
stadium	omgevingsvergunning	vorige wijzigingsdatum	-
tekenaar	heijnen	laatste wijzigingsdatum	15-07-2020