

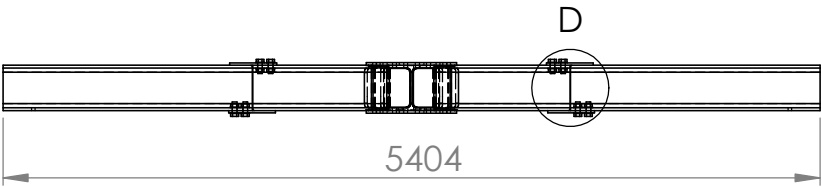
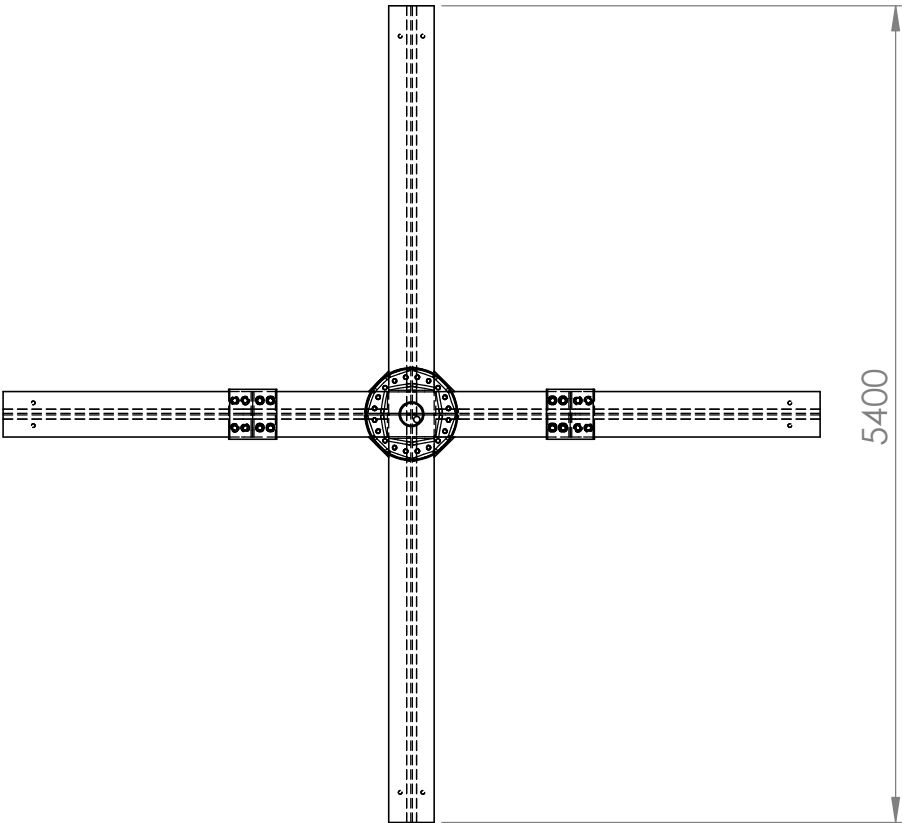



REVISIONS				
ZONE	REV.	DESCRIPTION	DATE	APPROVED
F4	A	M20 bout,moer en ring vervangen voor M30 bout, moer en ring	28/02/2019	

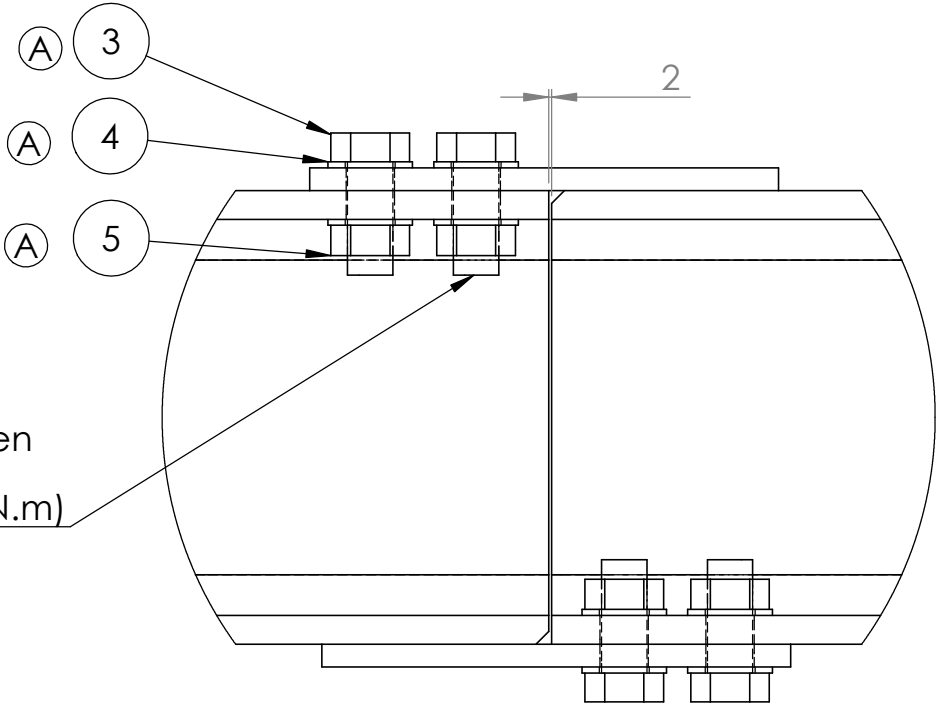


16 x M30 voorspankracht bouten
Kwaliteit 10.9
voorspankracht: 250 kN (1500 N.m)

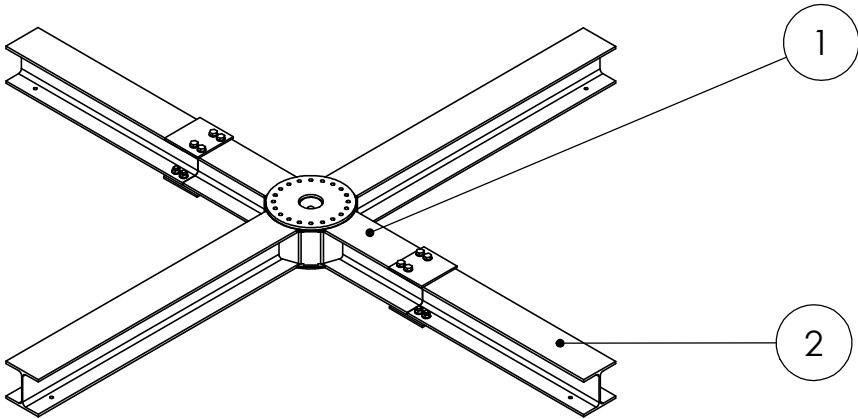

DETAIL D
SCALE 1 : 5

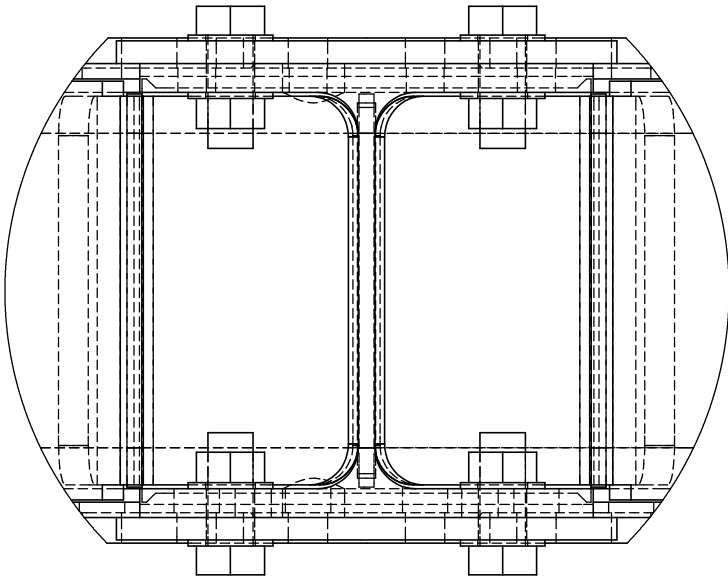

DETAIL C
SCALE 1 : 5

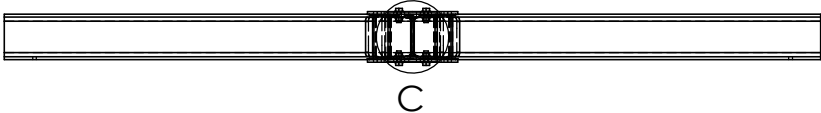

ITEM NO.	PART NUMBER	DESCRIPTION	QTY.
1	Lassamenstelling funderingkruis 15m EAZ-13,2		1
2	HooAssFunderingHkoppelbalk		2
3	HooFunderingM30bout-75mm10.9		16
4	HooFunderingM30sluitering10.9		32
5	HooFunderingM30moer10.9		16

Third Angle projection

FAZ WIND

EAZ Wind
info@eazwind.nl

If not stated otherwise:
Dimensions are in millimeters
Tolerance: +- 1

Material

Date: 22/02/2019

Remarks :

Name assembly / part
: 83502 Montage H-balkverbinding
v20201207

Size : A3	Subject:Fundering 15m mast
Scale : 1:50	: 83502 HooAssFunderingHbalken
Approved by :	Weight(kg): 1493
Drawn :	SW Version : 14

Legenda toegepaste uitzonderingsgrondslagen

In dit document zijn gegevens geanonimiseerd op grond van:

Wet	Artikel	Omschrijving	Pagina's
Wet open overheid	Art. 5.1 lid 2 sub e	De eerbiediging van de persoonlijke levenssfeer	1