
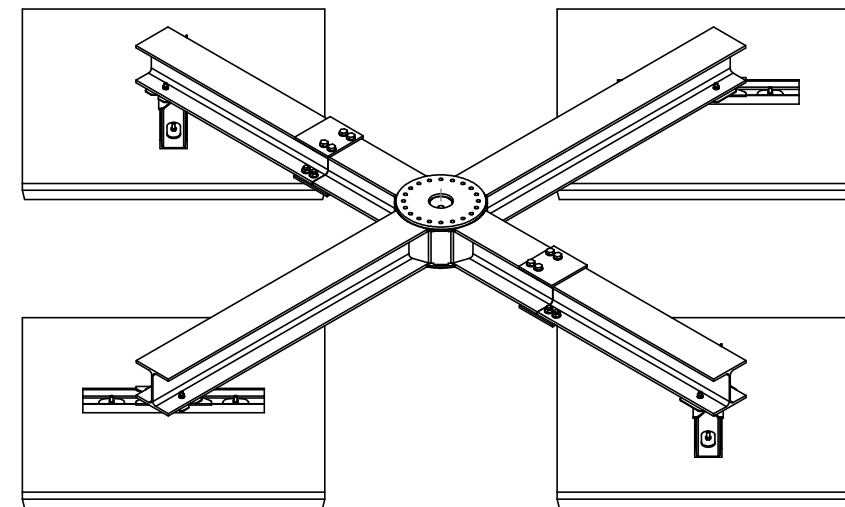


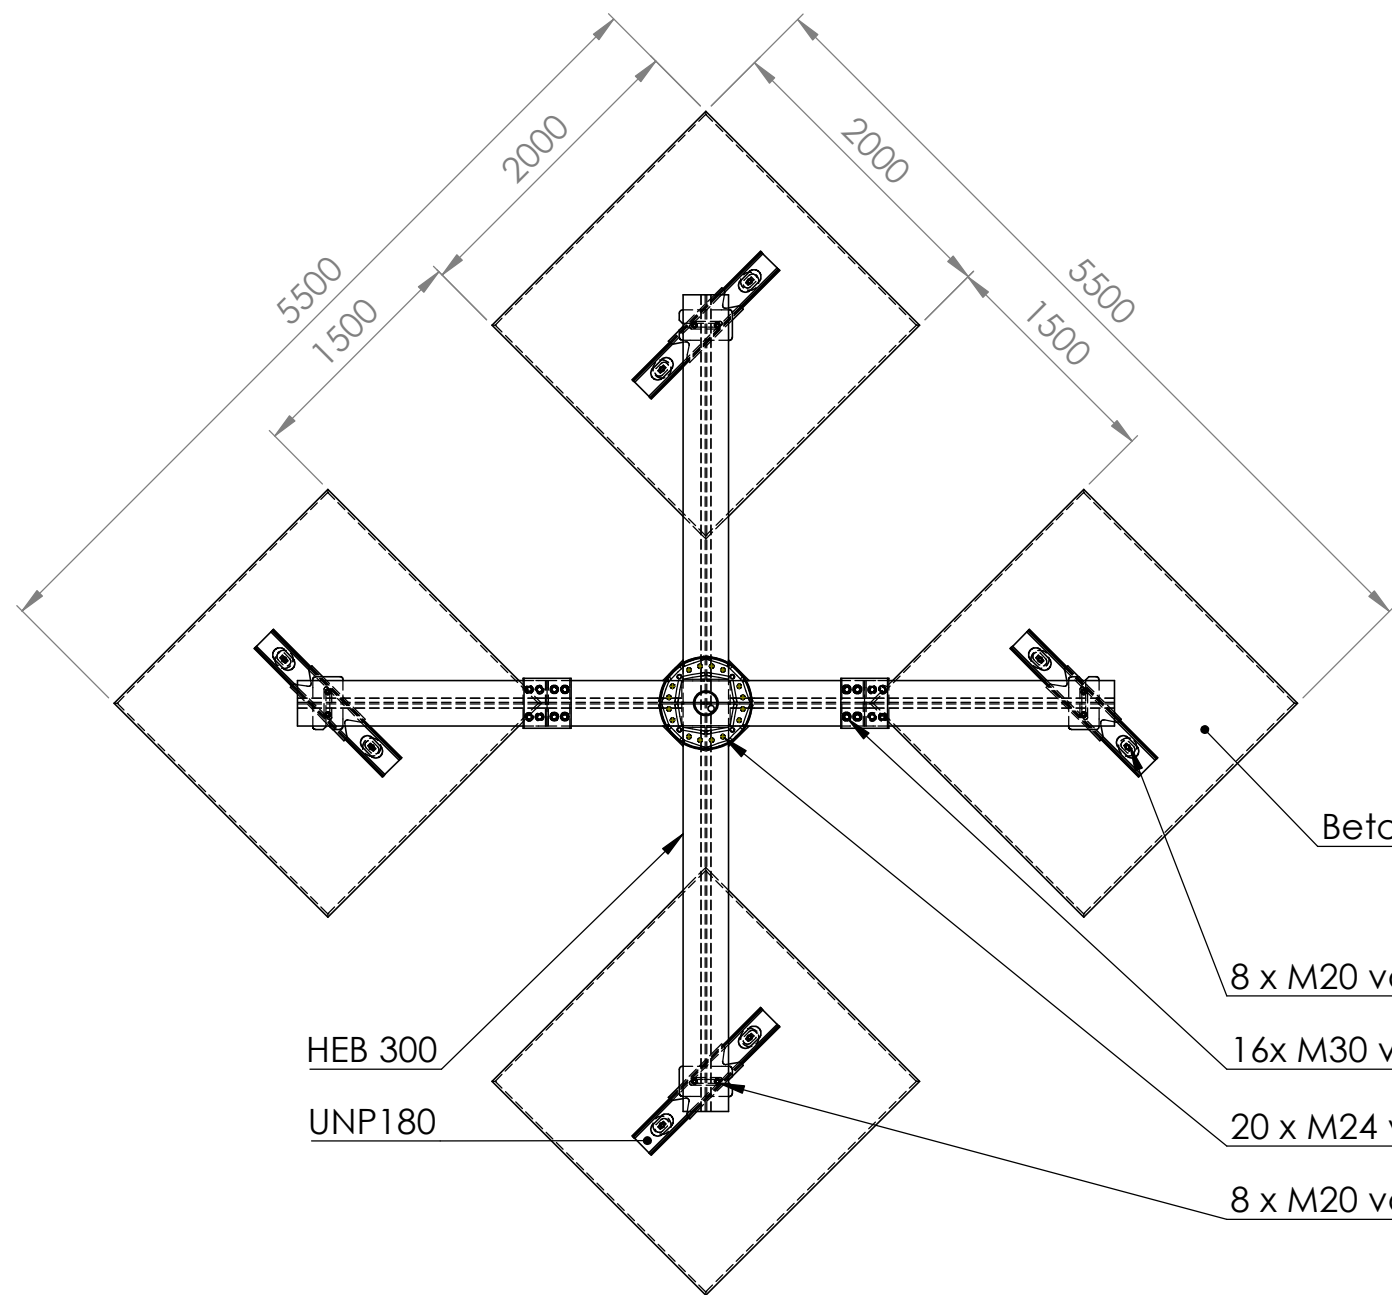



Betonplaat (C55) 2,0x2,0x0,14m


8 x M20 voorspanbouten, kwaliteit 10.9, voorspankracht: 115 kN (450 N.m)

16x M30 voorspanbouten, kwaliteit 10.9, voorspankracht: 250 kN (1500 N.m)

20 x M24 voorspanbouten, kwaliteit 10.9, voorspankracht: 190 kN (900 N.m)

8 x M20 voorspanbouten, kwaliteit 10.9, voorspankracht: 115 kN (450 N.m)

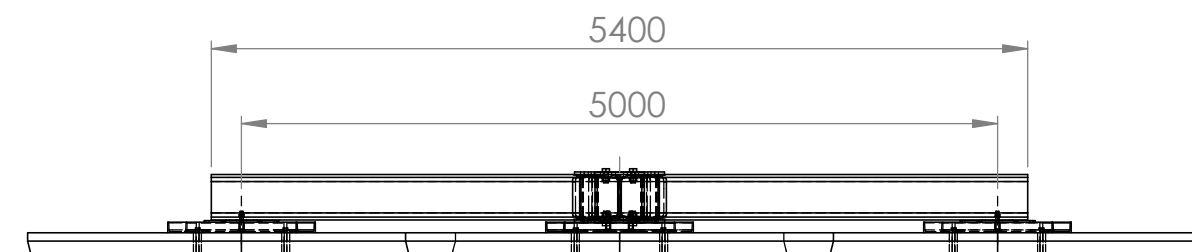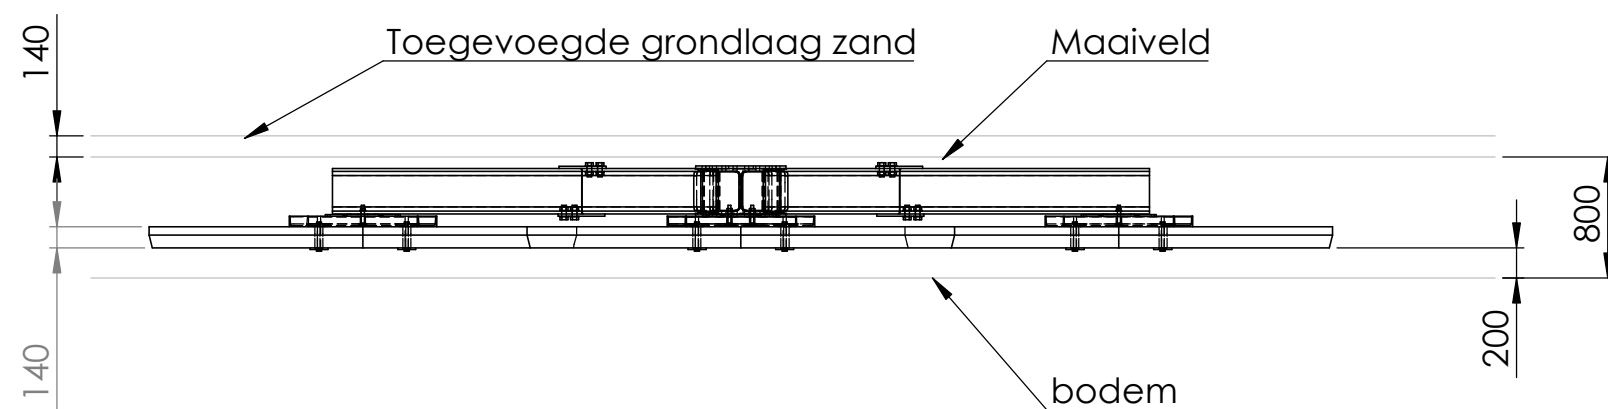

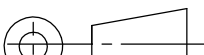 Third Angle projection	 Eaz Wind info@eazwind.nl	If not stated otherwise:		Name assembly / part	
		Dimensions are in millimeters Tolerance: +- 10		: 83503 Montage fundering voor installatie v20201207	
		Material :	Size : A3	Subject: Fundering 15m mast	
		Date: 14/06/2018	Scale : 1:50	: 83503 HooAssFunderingBetonplatenInsta	
		Remarks :	Approved by :	Weight(kg): 1666.27	
			Drawn :	SW Version : 4	

Legenda toegepaste uitzonderingsgrondslagen

In dit document zijn gegevens geanonimiseerd op grond van:

Wet	Artikel	Omschrijving	Pagina's
Wet open overheid	Art. 5.1 lid 2 sub e	De eerbiediging van de persoonlijke levenssfeer	1