




Samenstelling installatie methode:

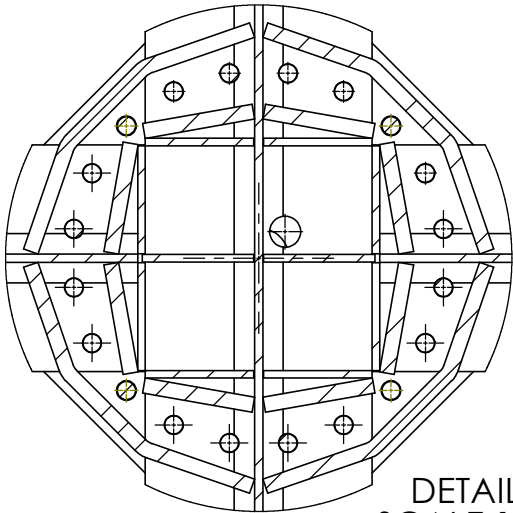

DETAIL F
SCALE 1 : 10

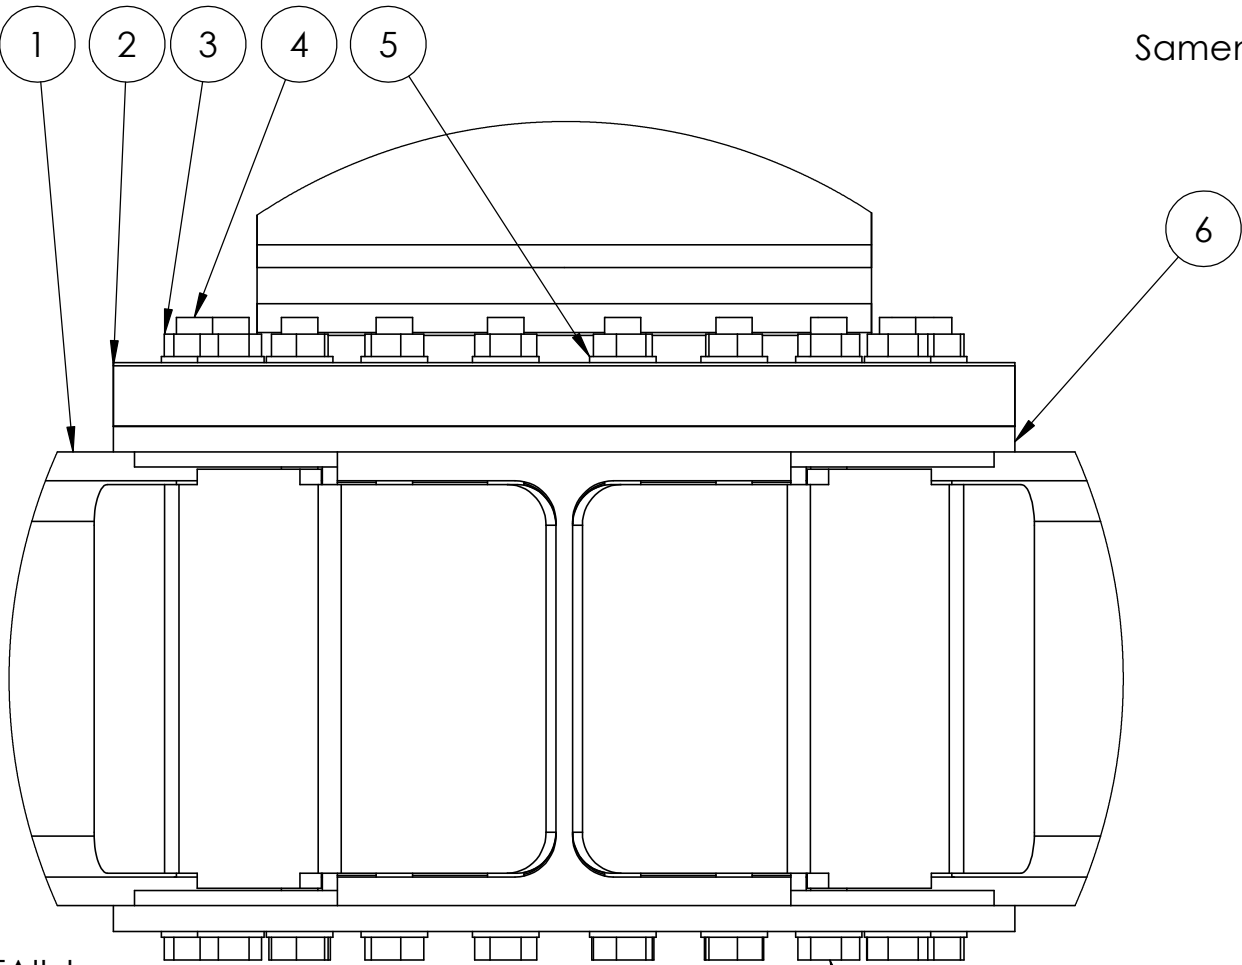


DETAIL I
SCALE 1 : 5

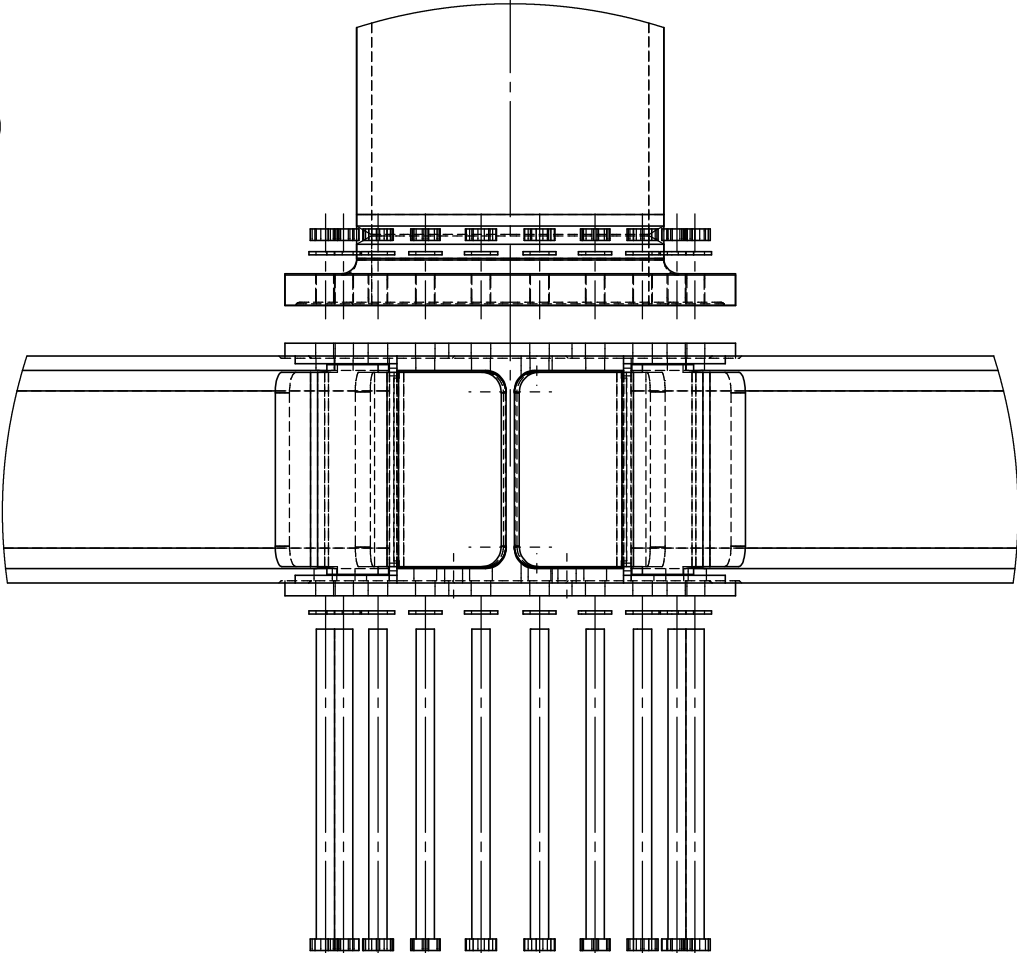


DETAIL C
SCALE 1 : 10



20x M24 Voorspanbouten
kwaliteit: 10.9
voorspankracht: 231 kN (950 N.m)

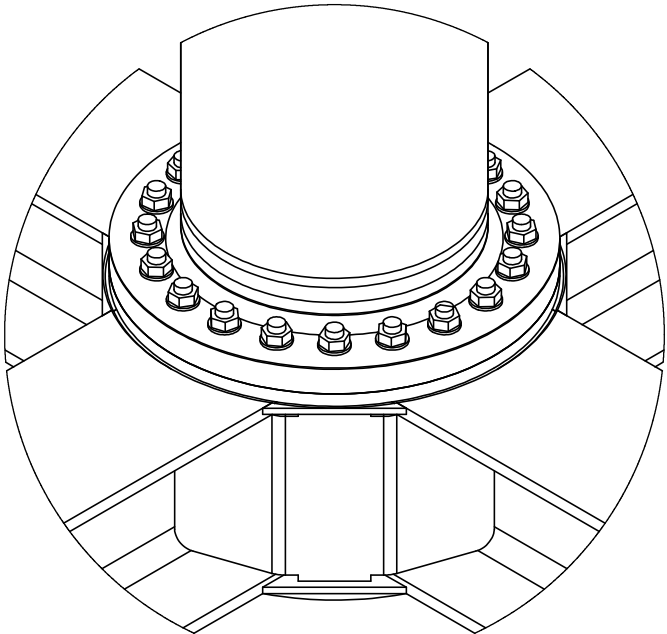


DETAIL H
SCALE 1 : 10

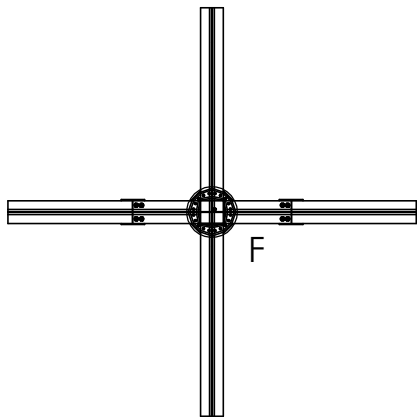

SECTION B-B
SCALE 1 : 100

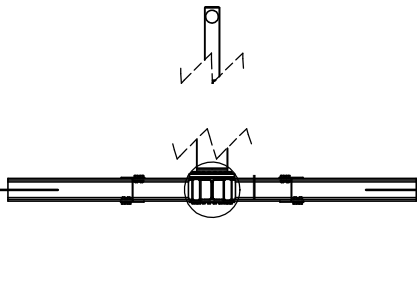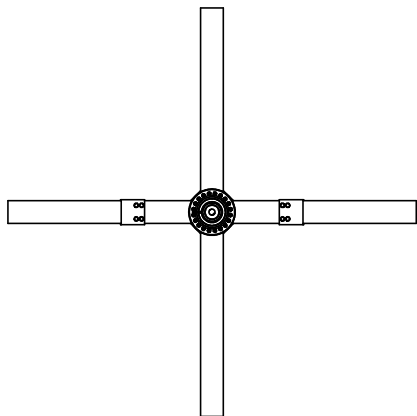

ITEM NO.	PART NUMBER	DESCRIPTION	QTY.
1	HooAssFunderingHbalken		1
2	83405vA (AS tower 15m)		1
3	HooFunderingM24moer12.9		20
4	HooFunderingM24bout-410mm10.9		20
5	HooFunderingM24sluitring10.9		40
6	Balkvulplaatverstijver-EN10025-2-596,4-163x20-S235JR2+M		1

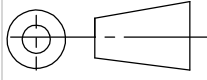

Third Angle
projection



FAZ
WIND

If not stated otherwise:
Dimensions are in millimeters
Tolerance: +/- 1

Material :
Date: 31/07/2018
Remarks :

Name assembly / part
: 83505 Montage samenstelling
fundering + mast v20201207

Size : A3	Subject: Fundering 15m mast
Scale : 1:100	: 83505 HooAssFunderingMast
Approved by :	Weight(kg): 3500
Drawn :	SW Version : 4

Legenda toegepaste uitzonderingsgrondslagen

In dit document zijn gegevens geanonimiseerd op grond van:

Wet	Artikel	Omschrijving	Pagina's
Wet open overheid	Art. 5.1 lid 2 sub e	De eerbiediging van de persoonlijke levenssfeer	1