


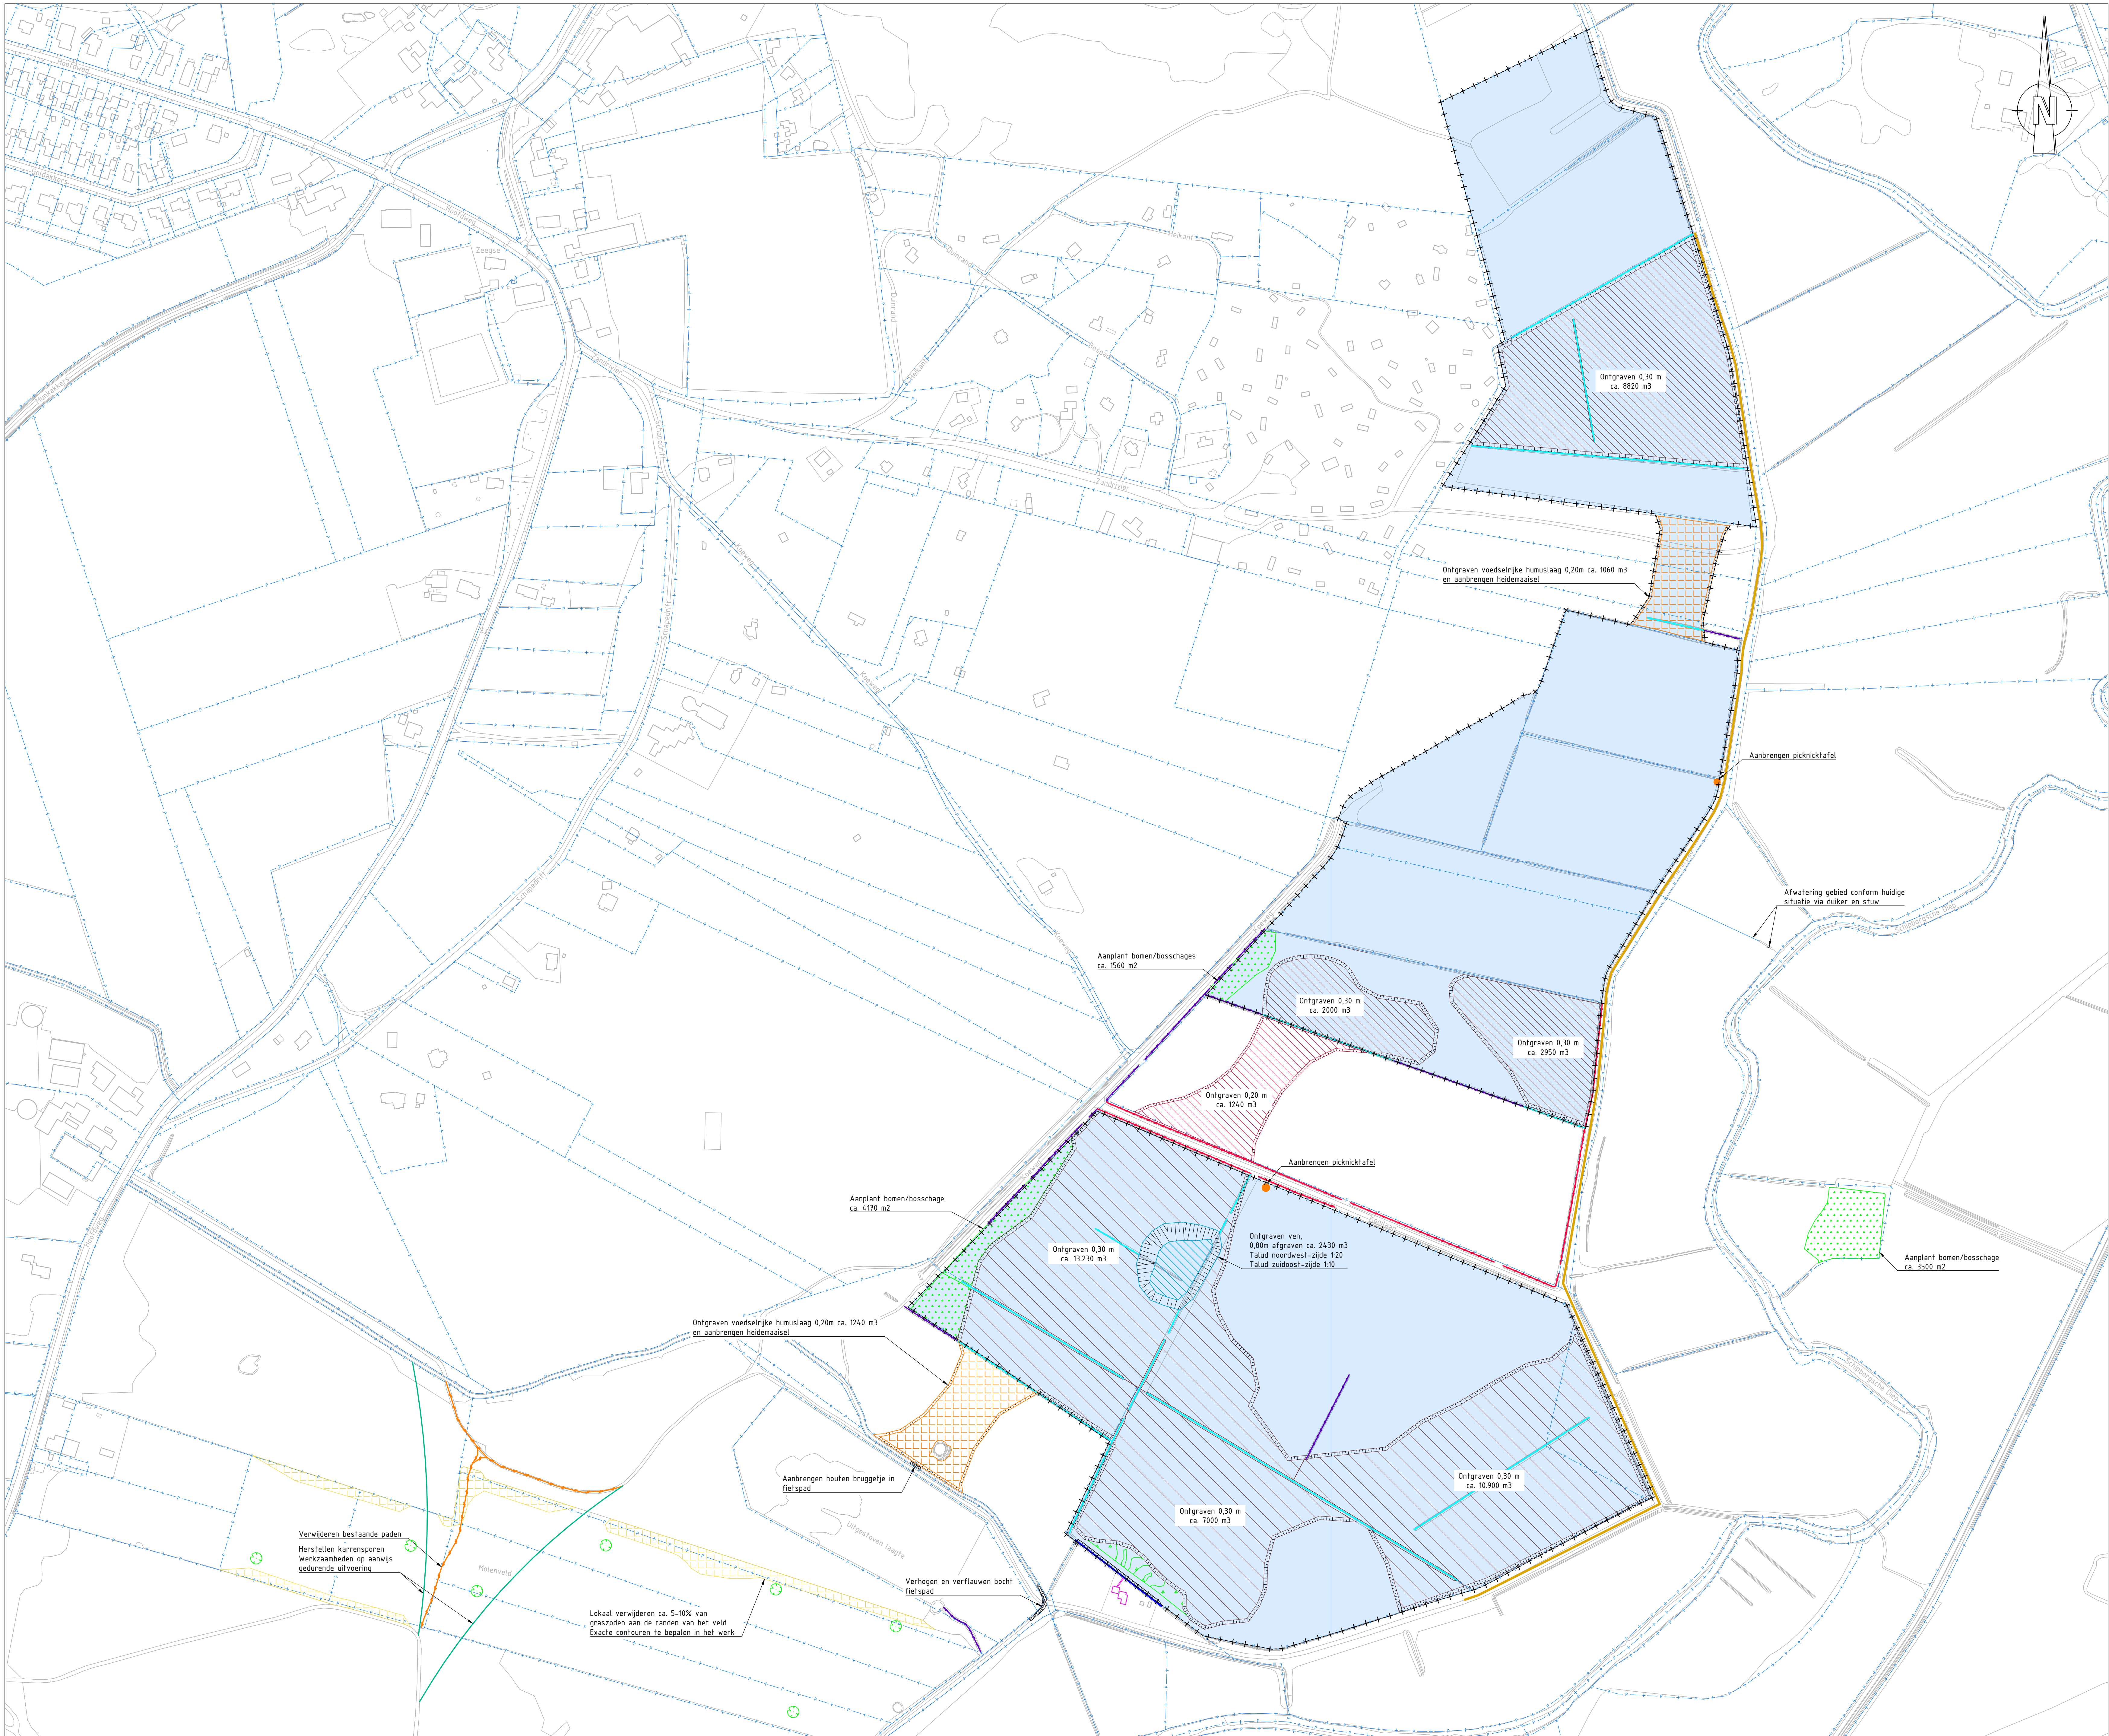

SITUATIE
Schaal 1:20.000

LEGENDA

- Kadastrale grens
- Grens bestemmingsplan 'Inrichting Roodzanden'
- Dempen watergang met bouwvoor, tot aangrenzende maaiveldhoogte
- Dempen watergang met woudzand, tot aangrenzende ontgravingsdiepte
- Verondiepen watergang met zand (voor ophoging en aanwulling), tot een diepte van ca. 0,3m t.o.v. aangrenzend maaiveld
- Ontgraven bouwvoor, laagdikte 0,2m
- Ontgraven bouwvoor, laagdikte 0,3m
- Ontgraven bouwvoor t.b.v. ven, laagdikte 0,8m
- Ontgraven 0,2m voedselrijke humuslaag en aanbrengen heidemaaisel
- Aanplant bomen/boschages
- Aanpassen fietspad
- Ophogen pad met zand (voor zandbed)
- Verwijderen pad
- Herstel karrensporen
- Aanbrengen picknicktafel
- Herprofiëren watergang
- Verwijderen graszoden
- Aanbrengen drainage
- Aanplanten boom

OPMERKINGEN

- Maten in meters (m), tenzij anders vermeld;
- Hoogtematen in meters (m) ten opzichte van N.A.P., tenzij anders vermeld;
- Hoekmaten in graden (90°), tenzij anders vermeld;
- Coördinaten in meters (m) in het RD-stelsel (Nederlands-RD, oblique stereographic projection);
- De op tekening aangegeven ontgravingsdiepte betreft de maximale ontgraving. Indien de bouwvoor lokaal dunner is, dient de ontgravingsdiepte hierop te worden aangepast.


0 200 400 600 800m
SCHAAL 1:20.000

0 20 40 60 80m
SCHAAL 1:2.000




Wijz.	Getekend	Datum	Omschrijving		
A					
B					
C					
Opdrachtgever					
Prolander					
Project					
Inrichtingsplan Roodzanden					
Vergunningentekening					
Onderdeel					
Inrichtingsmaatregelen en bestemmingsplan					
Situatie					
Status	Definitief		Getekend	B. Mulderij	
Datum	14-05-2024		Gecontroleerd	M. Zwart	
Formaat	Schaal		Projectcode	Tekeningnummer	Bladnummer
A0	1:2000; 1:20.000		138373	8011	1/1

Witteveen-Bos Raadgevende Ingenieurs B.V. | Deventer
K.R. Poststraat 100-2 | Postbus 186 | 8440 AD Heerlen | t +31 (0)513 64 18 00 | www.witteveenbos.com | Rvk 3802075

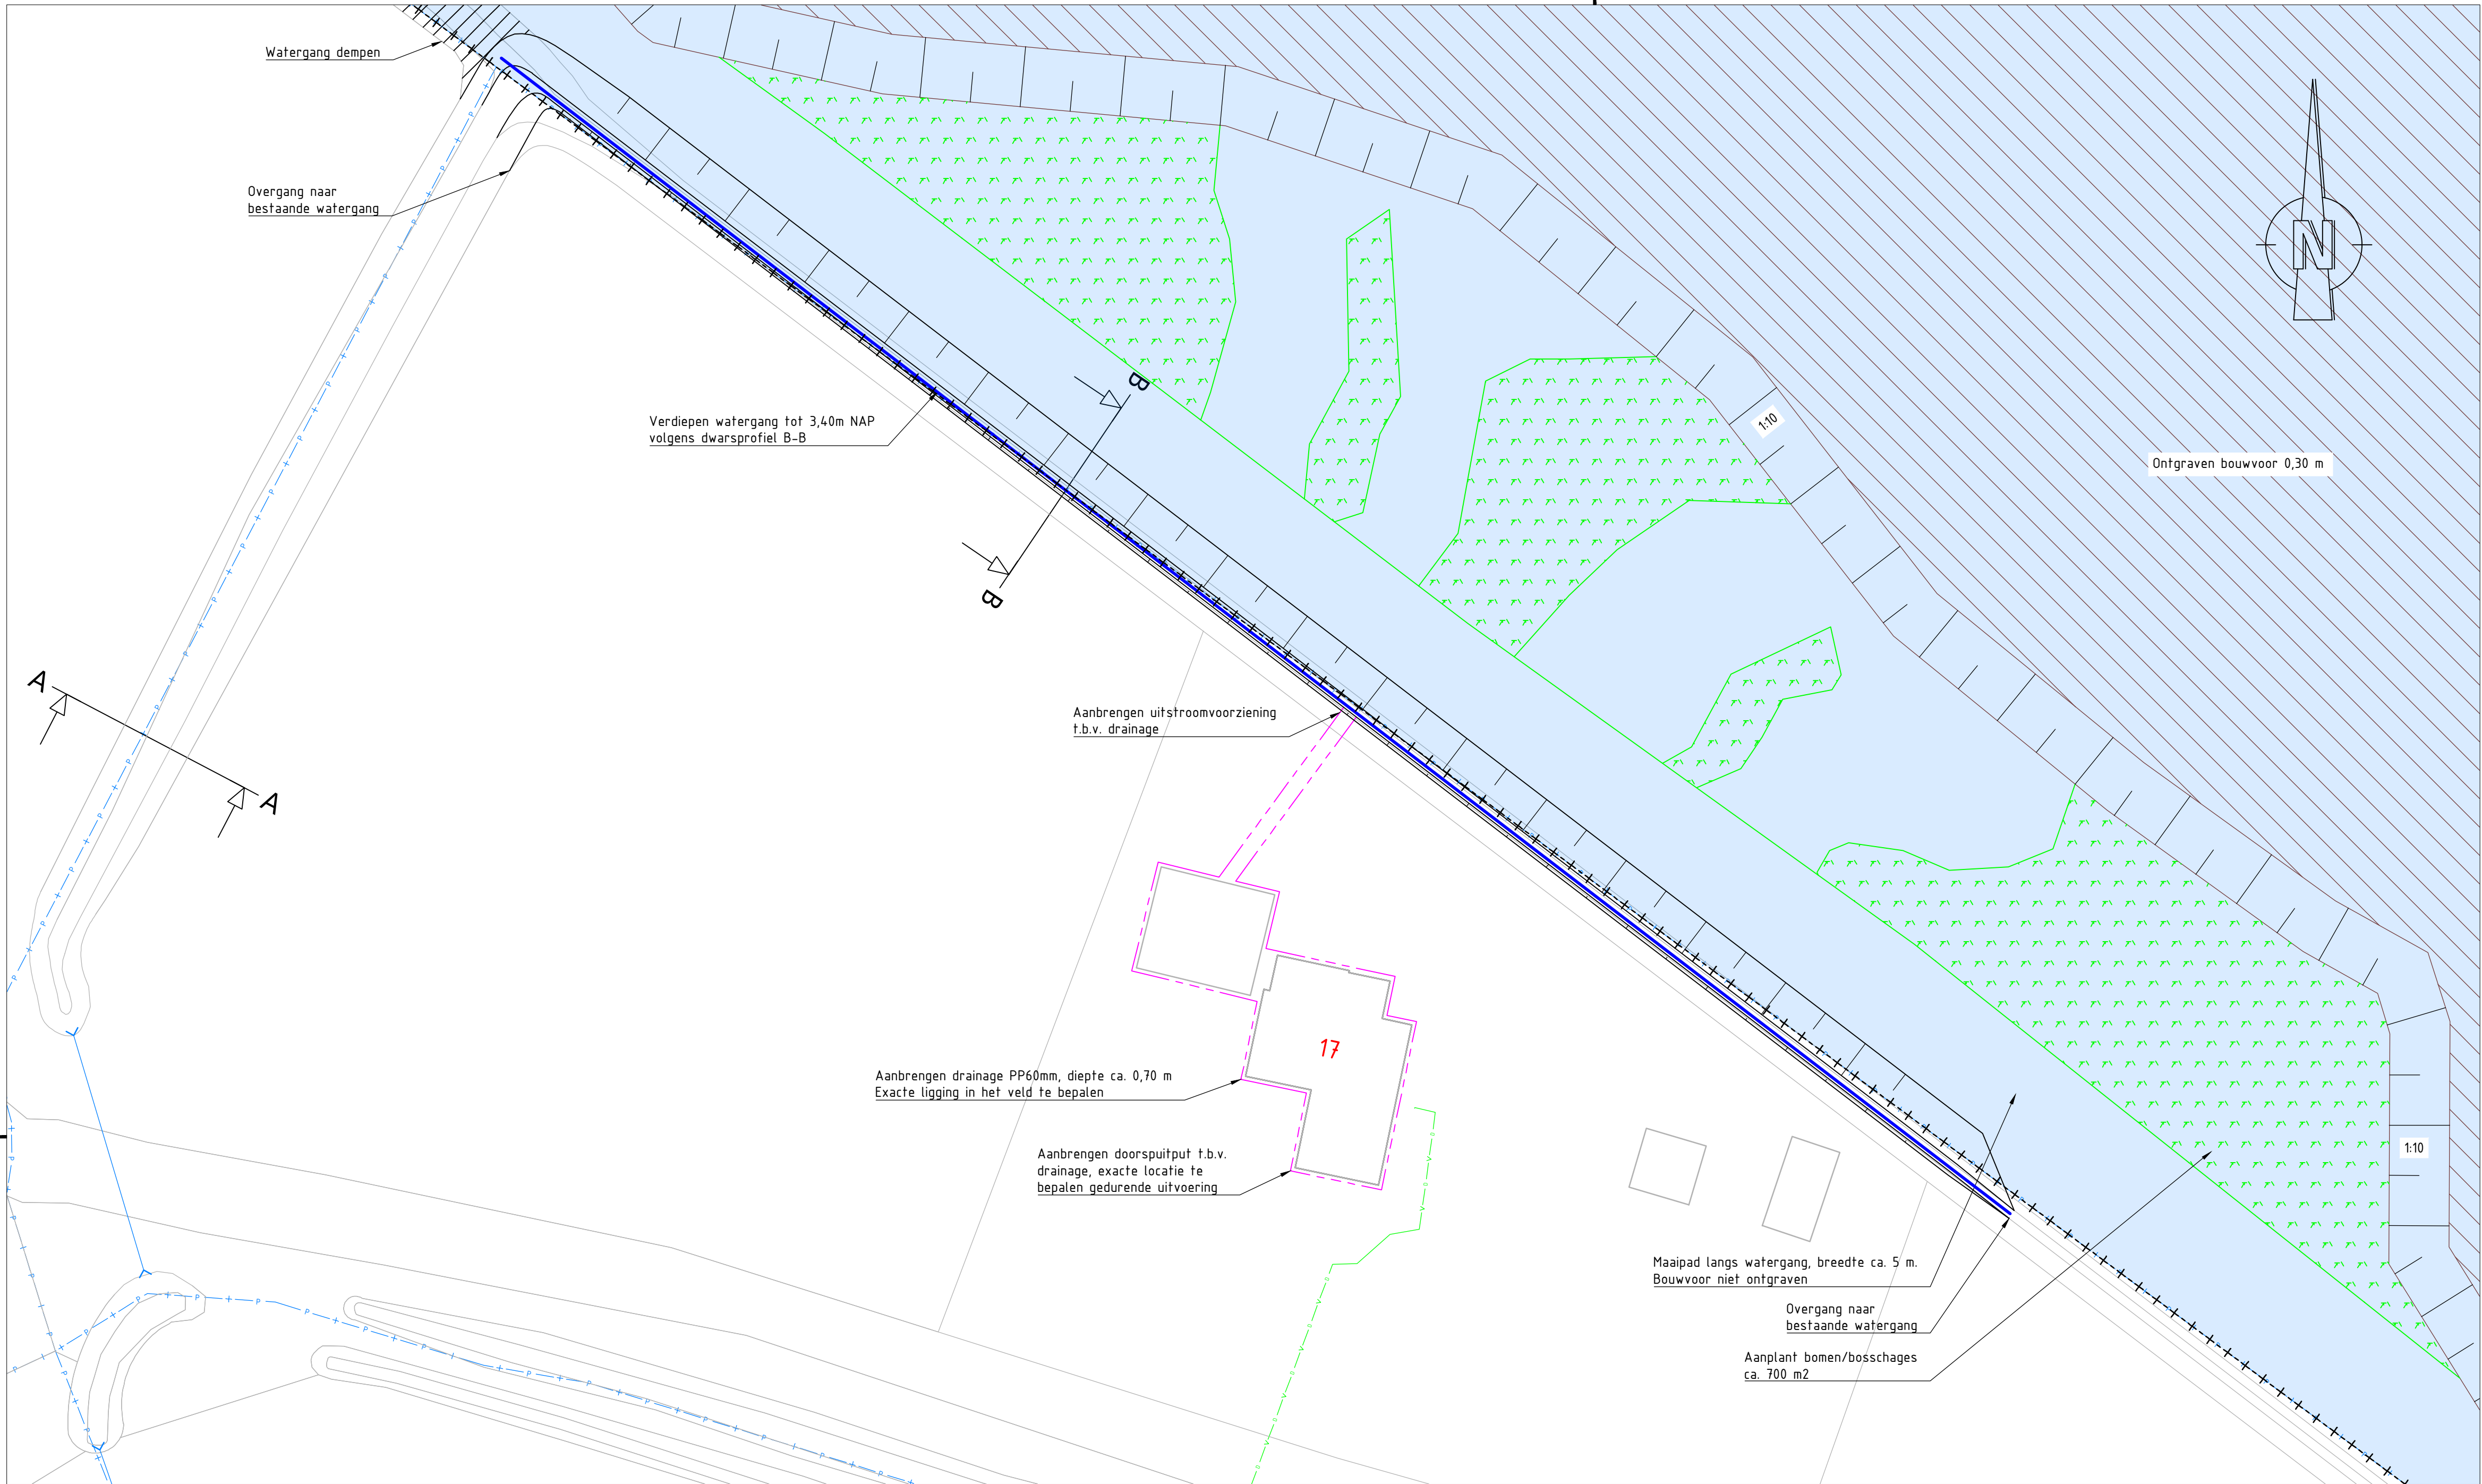


SITUATIE RECREATIEWONING
Schaal 1:200

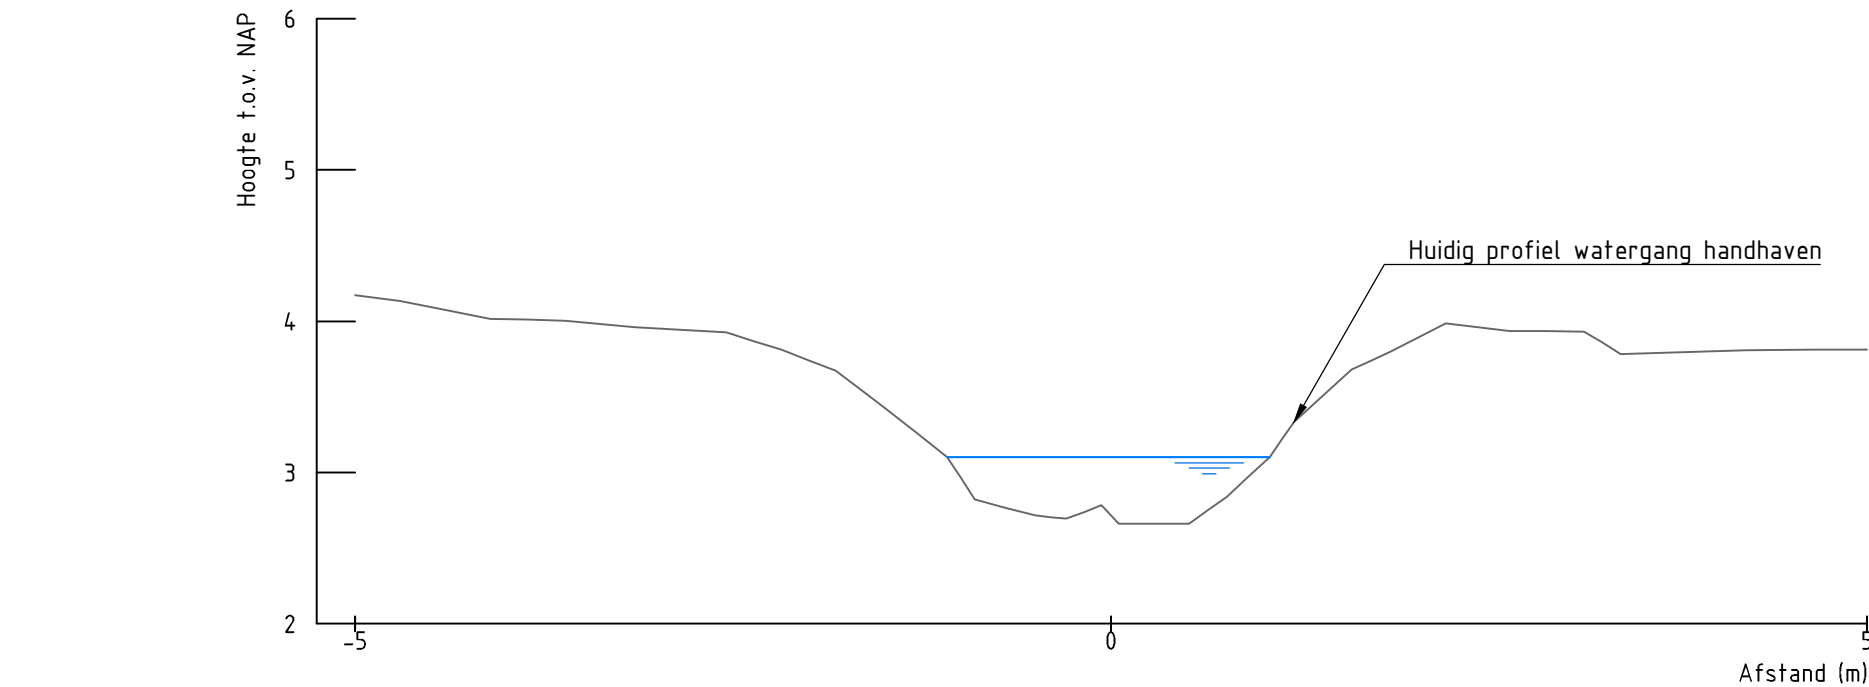

Afstand (m)		4.08	4.40	4.01	3.85	3.96	3.15	3.87	2.36	3.67	1.82	3.27	1.29	2.77	0.70	2.72	0.00	2.66	0.52	3.10	1.05	3.68	1.59	3.98	2.22	3.93	2.89	3.80	3.79	3.81	4.65
Hoogte (NAP)																															

DWARSDOORSNEDE A-A
Schaal 1:50

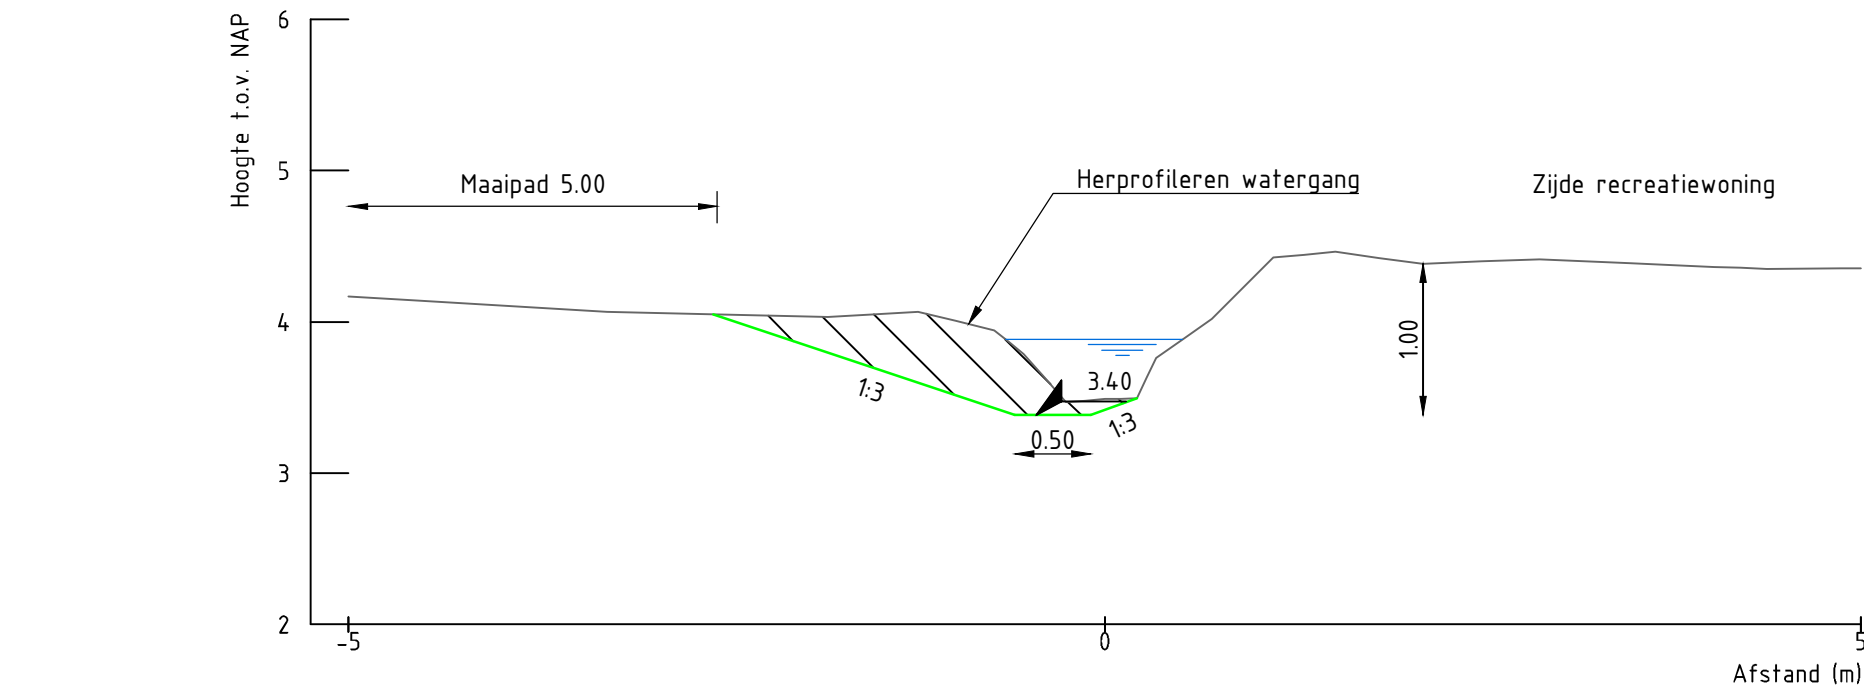

Afstand (m)		4.14	-4.57	
-------------	--	------	-------	--	--	

DWARSDOORSNEDE B-B
Schaal 1:50






SITUATIE
Schaal 1:10000

LEGENDA

- Situatie:
- Kadastrale grens
 - Grens bestemmingsplan 'Inrichting Roodzanden'
 - Gebied binnen bestemmingsplan 'Inrichting Roodzanden'
 - Bestaande datakabel
 - Dempen watergang
 - Ontgraven bouwvoor
 - Aanplant bomen/boschages
 - Aanbrengen drainage
- Dwarsprofielen:
- Bestaande situatie
 - Ontgravingscontour
 - Ontgraven grond

OPMERKINGEN

- Maten in meters (m), tenzij anders vermeld;
- Hoogtematen in meters (m) ten opzichte van N.A.P., tenzij anders vermeld;
- Hoekmaten in graden (360°), tenzij anders vermeld;
- Coördinaten in meters (m) in het RD-stelsel (Netherlands-RD, oblique stereographic projection).

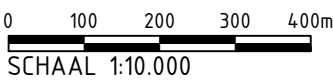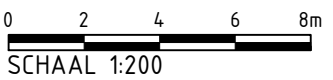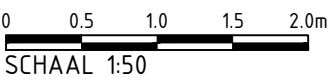

Witteveen+Bos

Wijz. Getekend Datum Omschrijving

A B C

Opdrachtgever

Prolander

Project

Inrichtingsplan Roodzanden

Vergunningentekening

Onderdeel

Maatregelen recreatiewoning binnen bestemmingsplan

Situatie en dwarsprofielen

Status

Definitief

Datum

12-06-2024

Formaat

Schaal

A1

Zie tek.

Getekend

Gecontroleerd

Goedgekeurd

Getekend

B. Mulderije

M. Zwart

E.S. van der Weide

Projectcode

138373

Tekeningnummer

8015

Bladnummer

1/1