


BLAD A

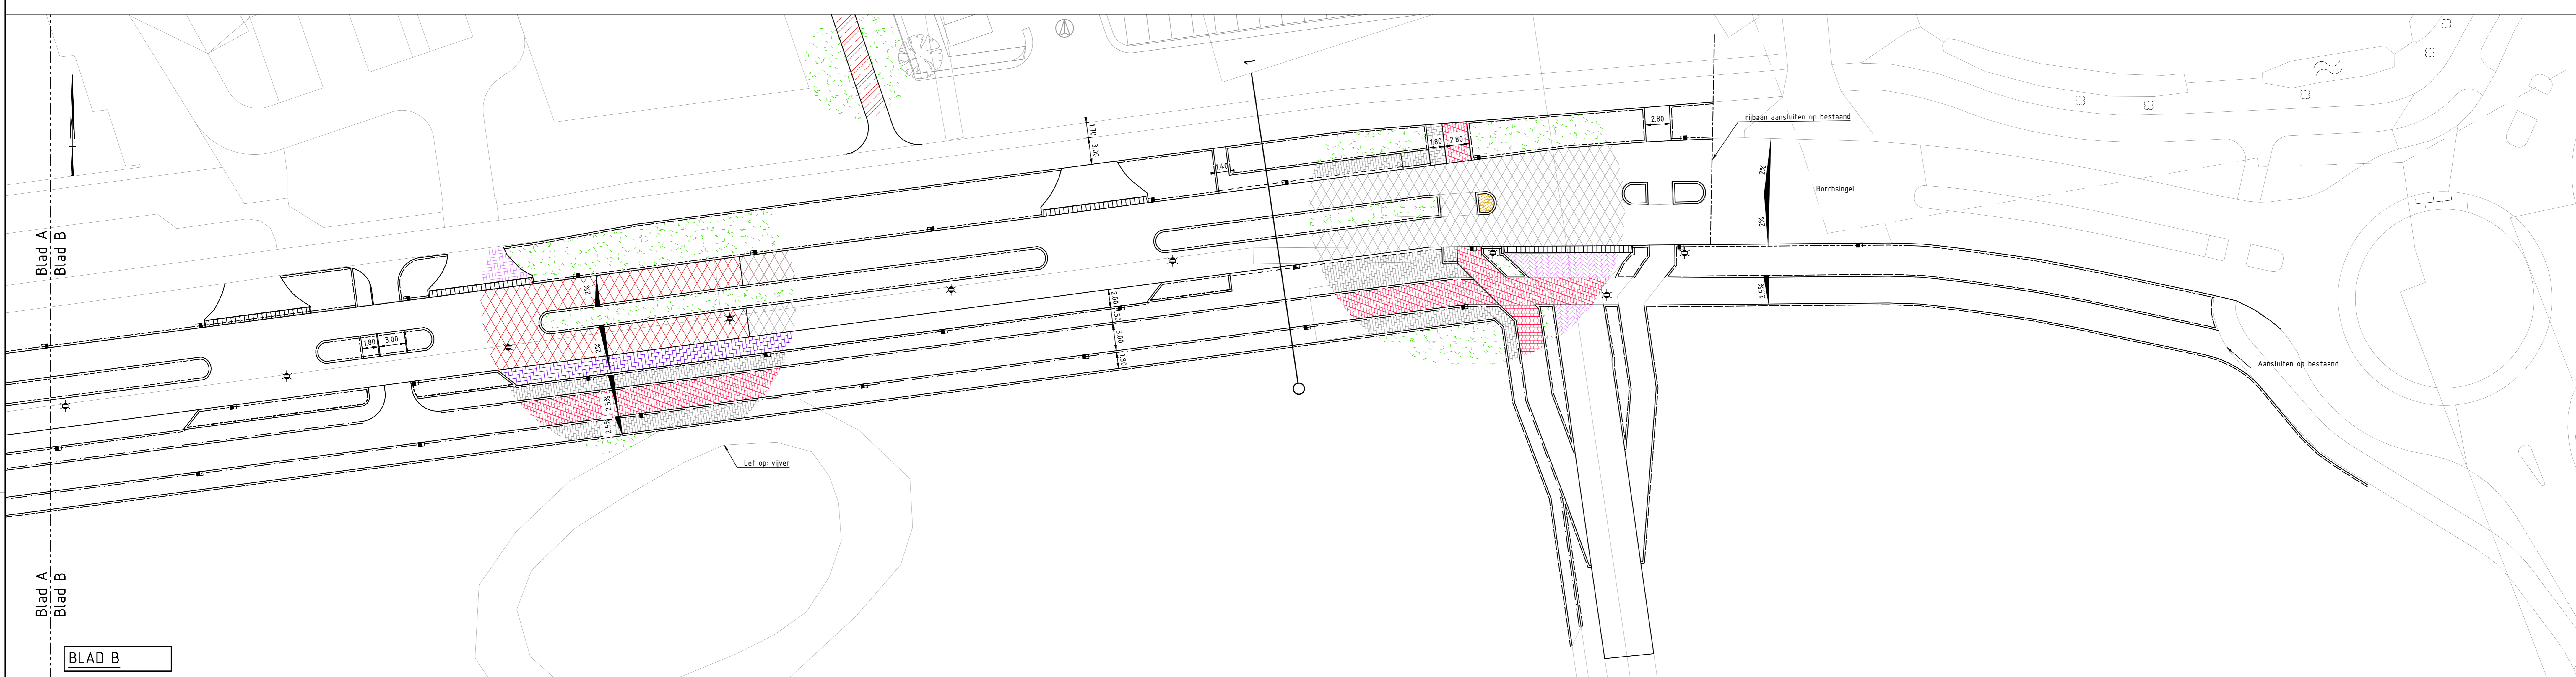

BLAD B

Verklaring

	Aanbrengen asfaltverharding f.p.v. rijbaan		Aanbrengen busband
	Aanbrengen asfaltverharding f.p.v. rijbaan, kleur: rood		Plaats en nummer van principeprofiel
	Aanbrengen betonstraatstenen f.p.v. parkeerplaatsen, in elideoogverband, keiformaat, dik 80mm, kleur: heidepaars		Afslot van de weg
	Aanbrengen straatbakstenen f.p.v. rijbaan, in heideverband, dikformaat, dik 60mm, kleur: heidepaars		verwijderen lichtmast
	Aanbrengen dubbelklinkers f.p.v. fietspad, in halfsteensverband, kleur: rood		Aanbrengen RWS-kolk
	Aanbrengen tegels 600x300 f.p.v. voetpad, in halfsteensverband, kleur: grijs		
	Aanbrengen prefab beton f.p.v. middengeleider		
	Aanbrengen groenstrook		
	Aanbrengen inrijblokken		
	Aanbrengen RWS band 115/225x250mm		
	Aanbrengen opsluifband 100x200mm		
	Aanbrengen geteideband 70x200x200mm		

A	Wit bij supermarkt toegevoegd	03-11-2017	MHO	JAB	
Rev	Omschrijving	Datum rev.	Gez.	Gez.	Acc.

Schaal 1:250

Maten in meters, tenzij anders aangegeven
 Materialen in millimeters
 Hoogtegevens in meters t.o.v. N.A.P.

Gemeente Tynaarlo
 Herinrichting Borchsingel, Ter Borch

Situatie

Projectnummer	Tekeningnummer	Veel	Datum van afgeven	Omschrijving	Contractnummer
357419	357419-T001-L01		13-07-2017		-

Rij	Van	Schaal	Formaat	Kontor	Gez.	Gez.	Acc.
1	3	1:250	A4-L (ISO)	GRONINGEN	WBR	-	-

WWW.SWECO.NL
 © Sweco Nederland B.V. Alle rechten voorbehouden

SWECO