


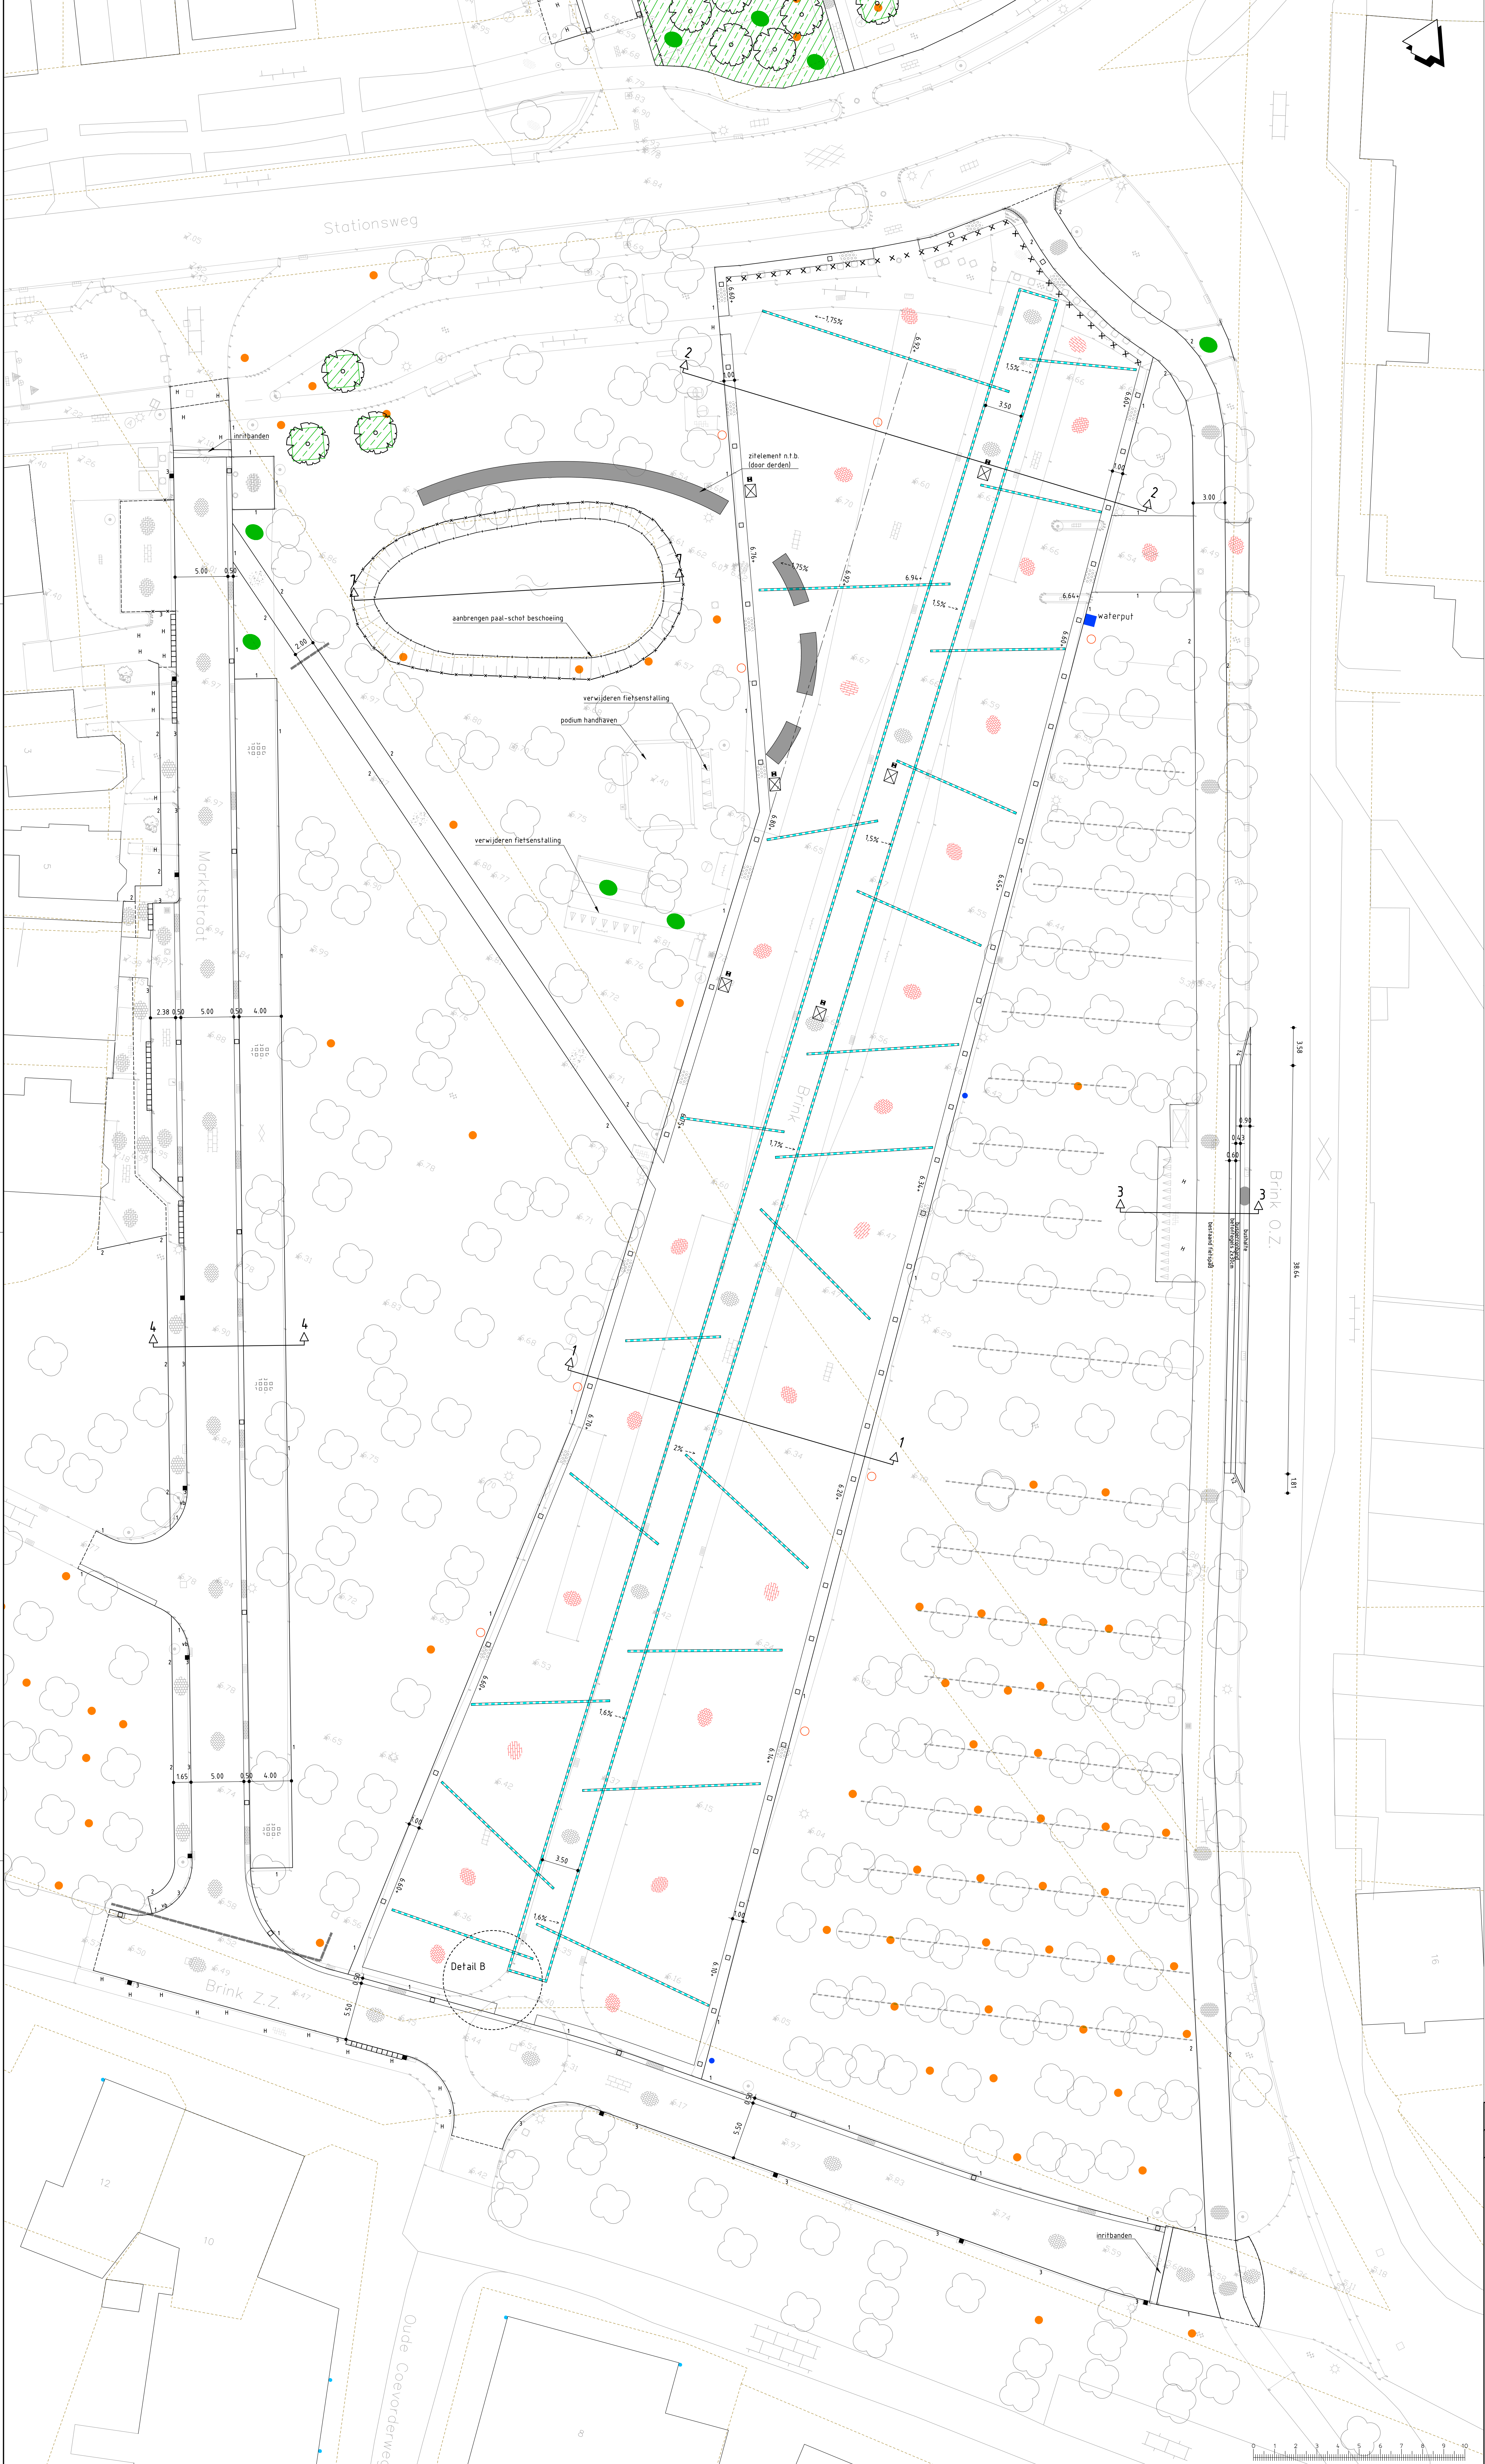

Legenda

	keelgrassteen afm. 430x50x100mm, kleur antraciet
	straatbaksteen dikformaat, 85 mm keperverband, hergebruik
	straatbaksteen dikformaat, 85 mm elboogverband, hergebruik
	straatbaksteen keformaat, 85 mm halfsteensverband, hergebruik
	veldklein hergebruik
	straatbaksteen, dikformaat, 85 mm diverse verbanden kleur rood/bruin
	dubbelklinkers, 210x210x80 mm halfsteensverband, kleur rood
	betontegels, 300x300x45 mm halfsteensverband, kleur grijs
	betontegels, 300x300x60 mm halfsteensverband, kleur grijs
	halfverharding, 150mm Komec
	beton dik 235mm
	straatbaksteen dikformaat, 80 mm rollaag, kleur antraciet
	kniplijn
	1 opsluifband 120x250mm, kleur grijs
	2 opsluifband 80x200mm, kleur grijs
	3 trottoirband 130/150x200 mm
	4 busperronband 308x435x334 mm
	inritbanden 500x450x200 mm
	verlooppand
	H herstraten
	balies
	hekwerk
	paal-schot beschoeing
	molgoot van keien, 1000mm breed hergebruik
	molgoot, straatbaksteen, dikformaat 7 strekkes lagen, hergebruik
	trottoirkolk
	straatkolk
	straatkolk met dichte deksel
	te verwijderen stobbe (door derden)
	in te zaaien terrein / te vervallen cunet
	plantplaatsverbetering (door derden)
	nieuw te planten boom (door derden)
	aanbrengen afzelpaal h.o.h. 1,40m
	9.20+ aanleghoogte
	Marktast (door derden)
	Waterlappant (door derden)
	PE-puut Ø800 mm t.b.v. kabels kermis
	scheiding bestekshoofdstuk

Verste	B.2	Datum	Getekend	J. de Wit					
Omschrijving	A	Datum	9-11-2013	Getekend	J. de Wit				
Omschrijving	Concept bestek								
Geconstrueerd	Vrijgegeven								
		Zandmastweg 19 Postbus 63 9400 AB Assen Tel 0592 392 111 Fax 0592 353 112 info@arcadis.nl www.arcadis.nl							
Opdrachtgever : Gemeente Tynaarlo									
Ontwerp :									
Project : Grote- en kleine Brink									
Onderwerp : Situatie Grote brink									
Fase :									
Schaal	1:200	Divisie	Gebouwen						
Bladformaat	A0	Status	Definitief						
Contractnummer		Projectleider	Offens, J. Jans						
Projectnummer	Tekeningnummer		Versie :						
B03202.000011.0300	01		B.2						