


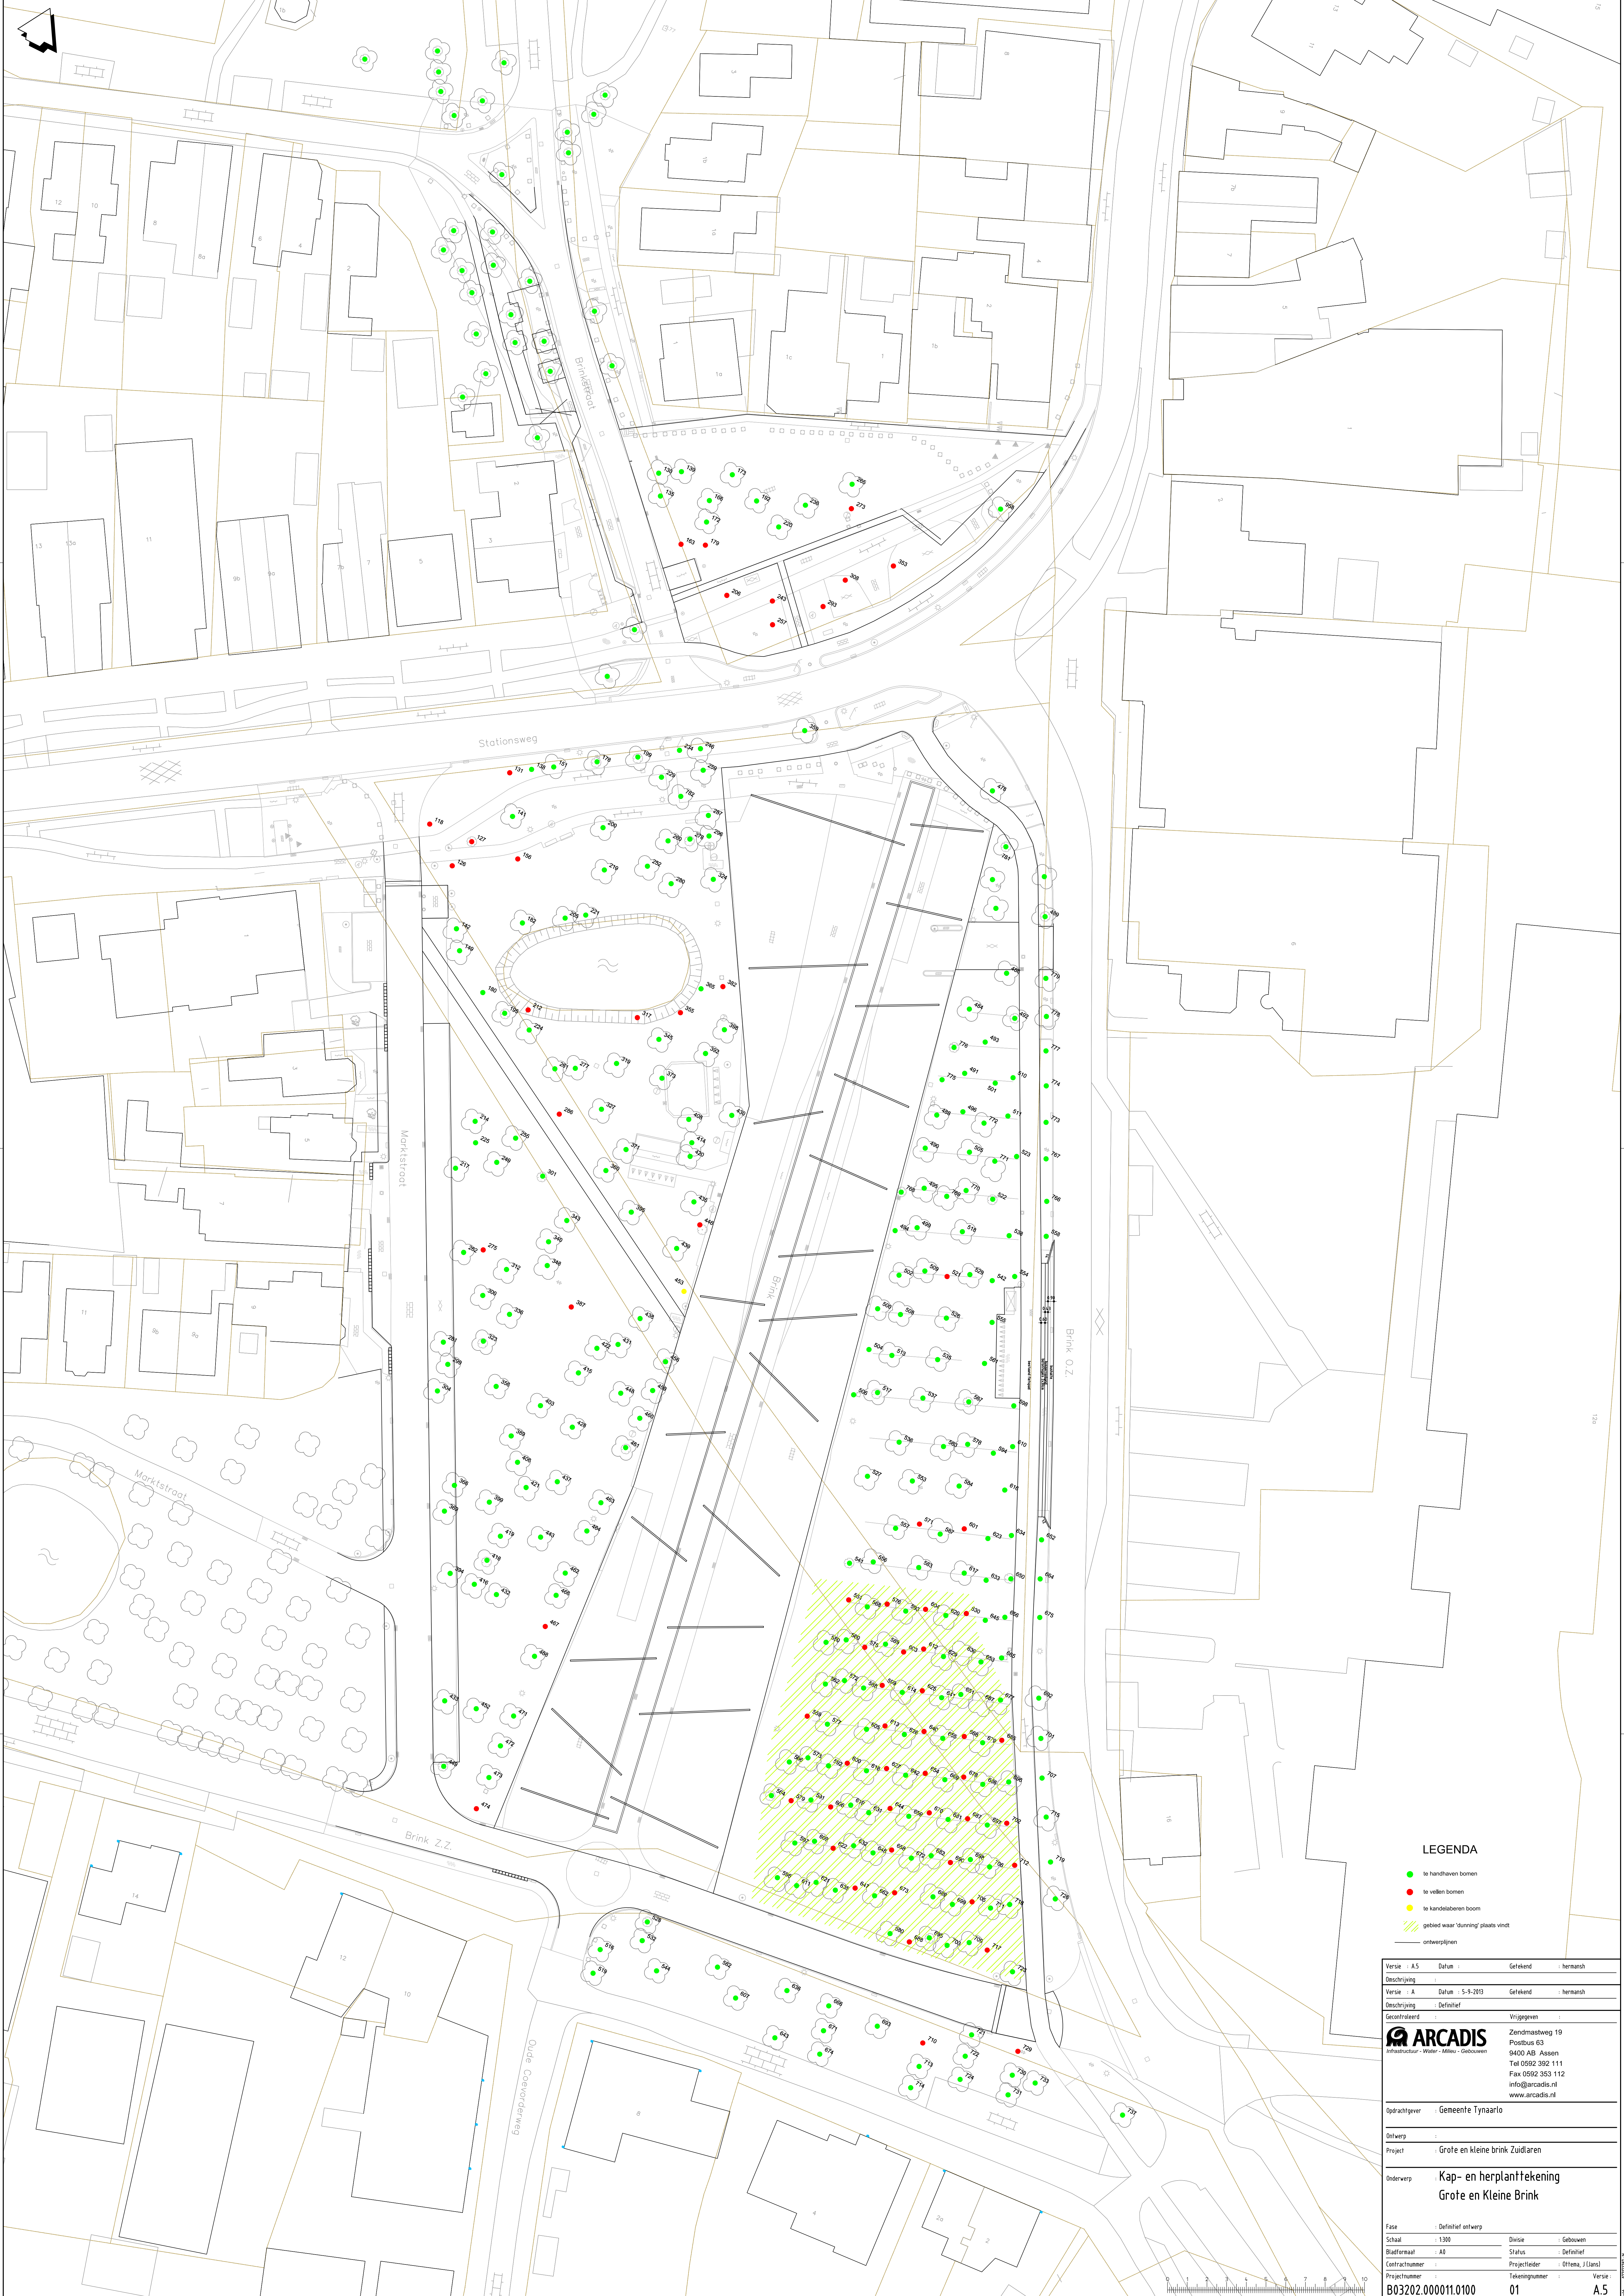

LEGENDA

- te handhaven bomen
- te vellen bomen
- te kandelaberboom
- gebied waar 'dunning' plaats vindt
- ontwerpplan

Verz. : A5	Datum : 5-9-2013	Getekend : hermanh
Omschrijving : A	Datum : 5-9-2013	Getekend : hermanh
Omschrijving : Definitief		
Geconformeerd	Vrijgegeven	
ARCADIS Infrastructuur - Water - Milieu - Gebouwen		
Opdrachtgever : Gemeente Tynaarlo		
Ontwerp : Grote en kleine brink Zuidlaren		
Project : Kap- en herplanttekening Grote en Kleine Brink		
Fase : Definitief ontwerp		
Schaal : 1:300	Divisie : Gebouwen	
Bladformaat : A0	Status : Definitief	
Contractnummer : B03202.000011.0100	Projectleider : Offens, J Jans	
Projectnummer : 01	Tekeningnummer : 01	Verz. : A5