


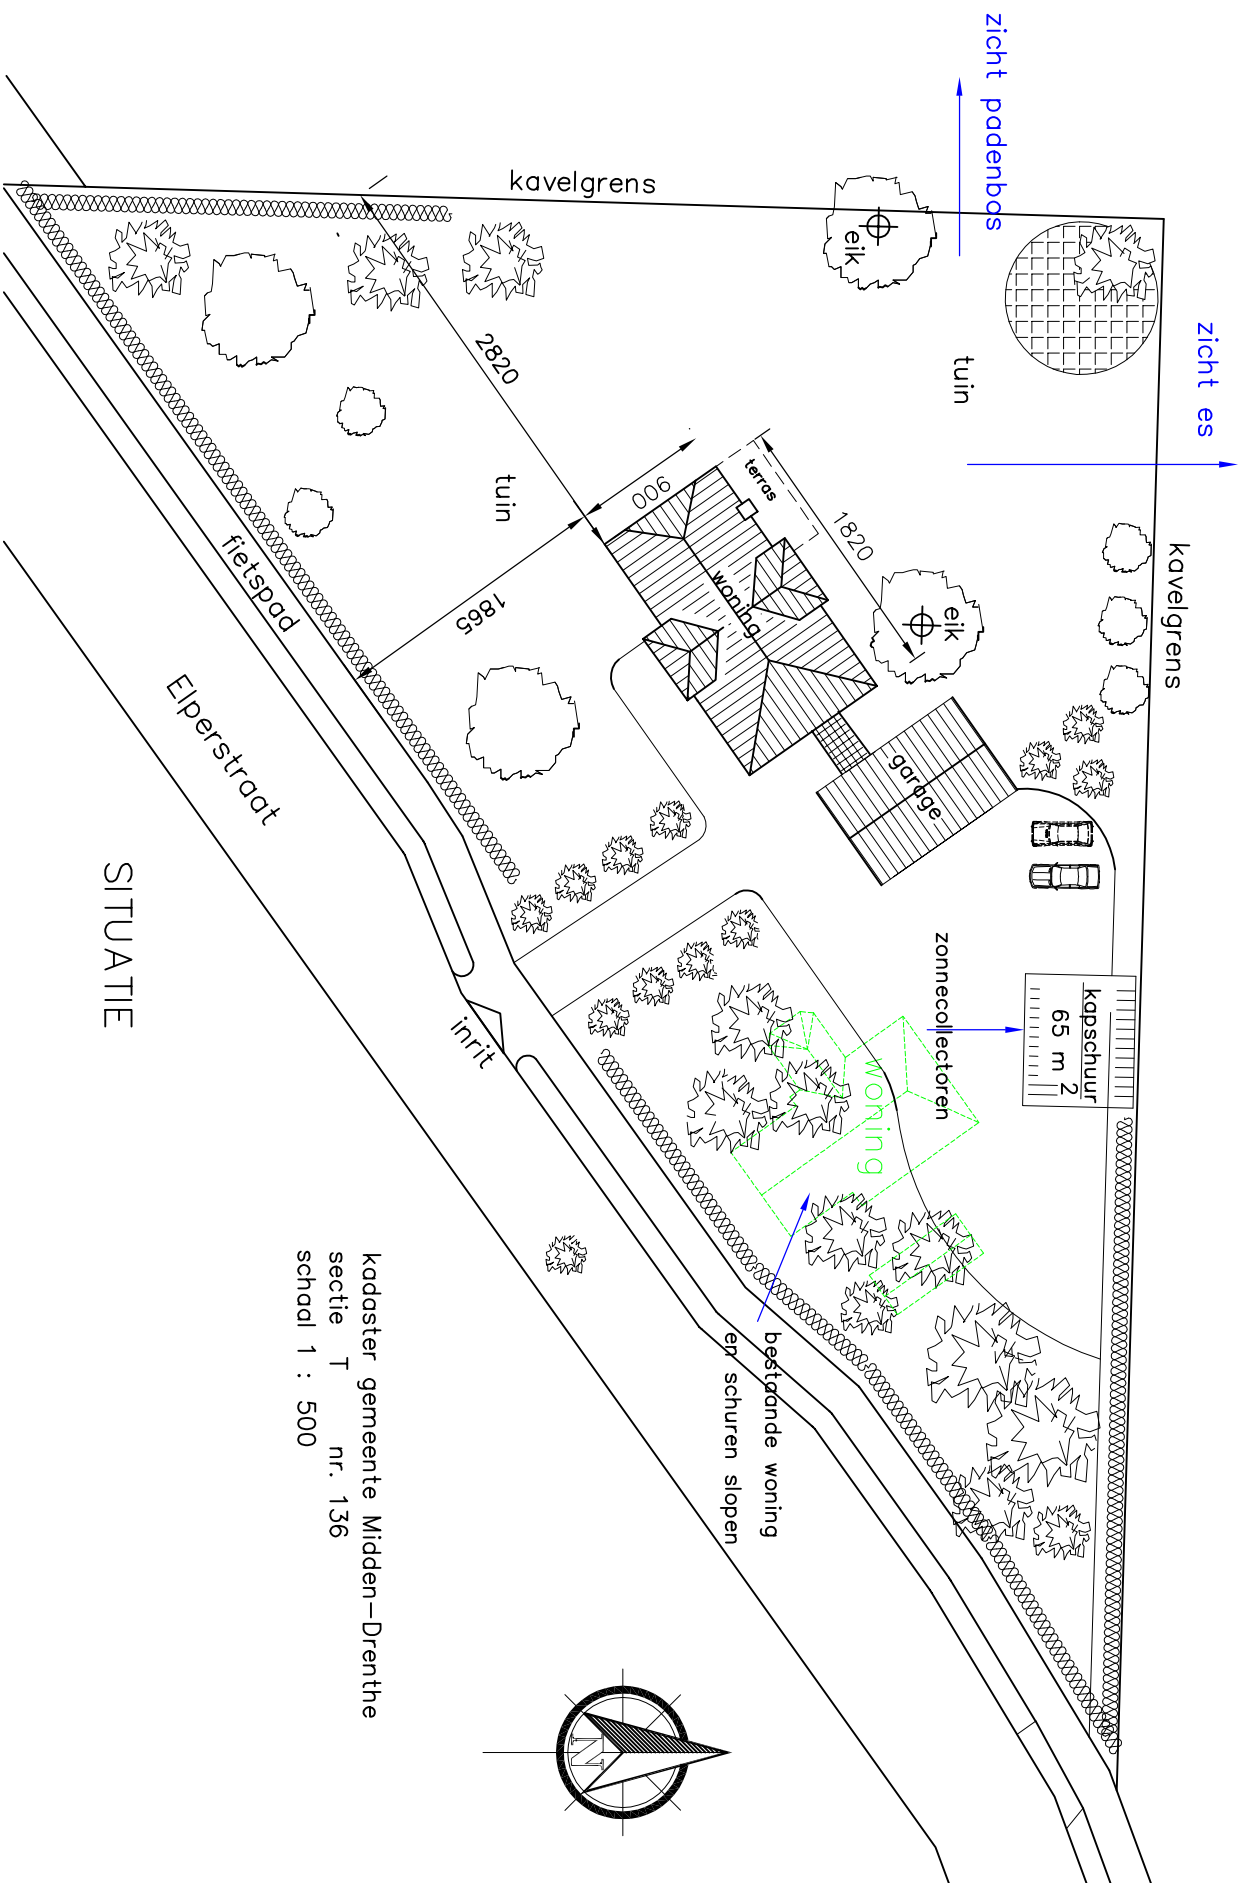

kadaster gemeente Midden-Drenthe
sectie T nr. 136
schaal 1 : 500