

AANLEG BOSPLANTSOEN
terrein spitten met spijtmachine, daar planten volgens
schema/lijst plantafstand 1x 1,5m in wildverband
(Met spitten rekening houden met aanwezige bomen/struiken)

ONDERHOUD BOSPLANTSOEN
1e jaar onkruid bestrijding ,vrijhouden beplanting
dmv maaien of schoffelen.
na 1 jaar inboeten
in het 3e/4e jaar na aanplant 1e gefaseerde
dunning , zgn wijkers en blijvers ,
het eindresultaat is een dichte singel met enkele
uitgegroeide bomen met daaronder
een gevarieerde onderbeplanting die
gefaseerd word afgezet (eens in de 6 jaar)

300st	te planten bosplantsoen	100/120cm	
lat. naam	ned. naam	aant.	waar geplant
Amelanchier lamarki	Krent	25	door gehele aanplant
Prunus spinosa	Sleedoorn	25	in groepen aan randen
Sambucus nigra	Gewone vlier	25	door gehele aanplant
Ilex aquifolium	Hulst	25	door gehele aanplant
Crataegus monogyna	Meldoorn	50	door gehele aanplant
Rhamnus frangula	Vuilboom	50	door gehele aanplant
Viburnum opulus	Gelderse roos	50	
Sorbus aucuparia	Lijsterbes	25	

HER/AAN PLANT BOMEN

plantgaten 1x1m losmaken voorzien
van 0,1m3 GFTcompost en
1 liter haagmeststof (Ecostyle/bionova/dcm)
voorzien van 2 onbehandelde boompalen
en drainage/luicht/watergeef slang

ONDERHOUD BOMEN


1e jaar evt. watergeven in droge periodes,
tevens schoonhouden boomspiegel
in het 3e/4e jaar na aanplant 1e vormsnoei
en controle boombanden.

Te planten Bomen			
lat. naam	ned. naam	aant.	Maat
Acer pseudoplatanus	Gewone esdoorn	1	18/20
Tilia europaea	Hollandse Linde	4	16/18
Juglans regia	Walnoot	6	16/18
Hoogstam Fruitbomen soorten n.t.b		5	12/14

definitieve plaats bepalen in het werk;
- bomen moeten een goede toekomst tegemoet gaan
- dus op voldoende afstand onderling en met aanwezige bomen
- de bomen moeten zich kunnen ontwikkelen tot volwassen bomen.
- hij moet "gedragen" worden door de bewoners
(een boom die in de "weg" staat heeft op een boeren erf geen toekomst!)

Te planten Hagen			
lat. naam	ned. naam	aant.	Maat
Crataegus monogyna of Carpinus betulus	Meldoorn Haagbeuk	400	100/120cm

definitieve plaats bepalen in het werk;
- plantlocatie goed losmaken en voorzien van GFT compost
- 5st. per meter aanplanten
- voorzien van haagmeststof (Ecostyle /bionova /dcm)

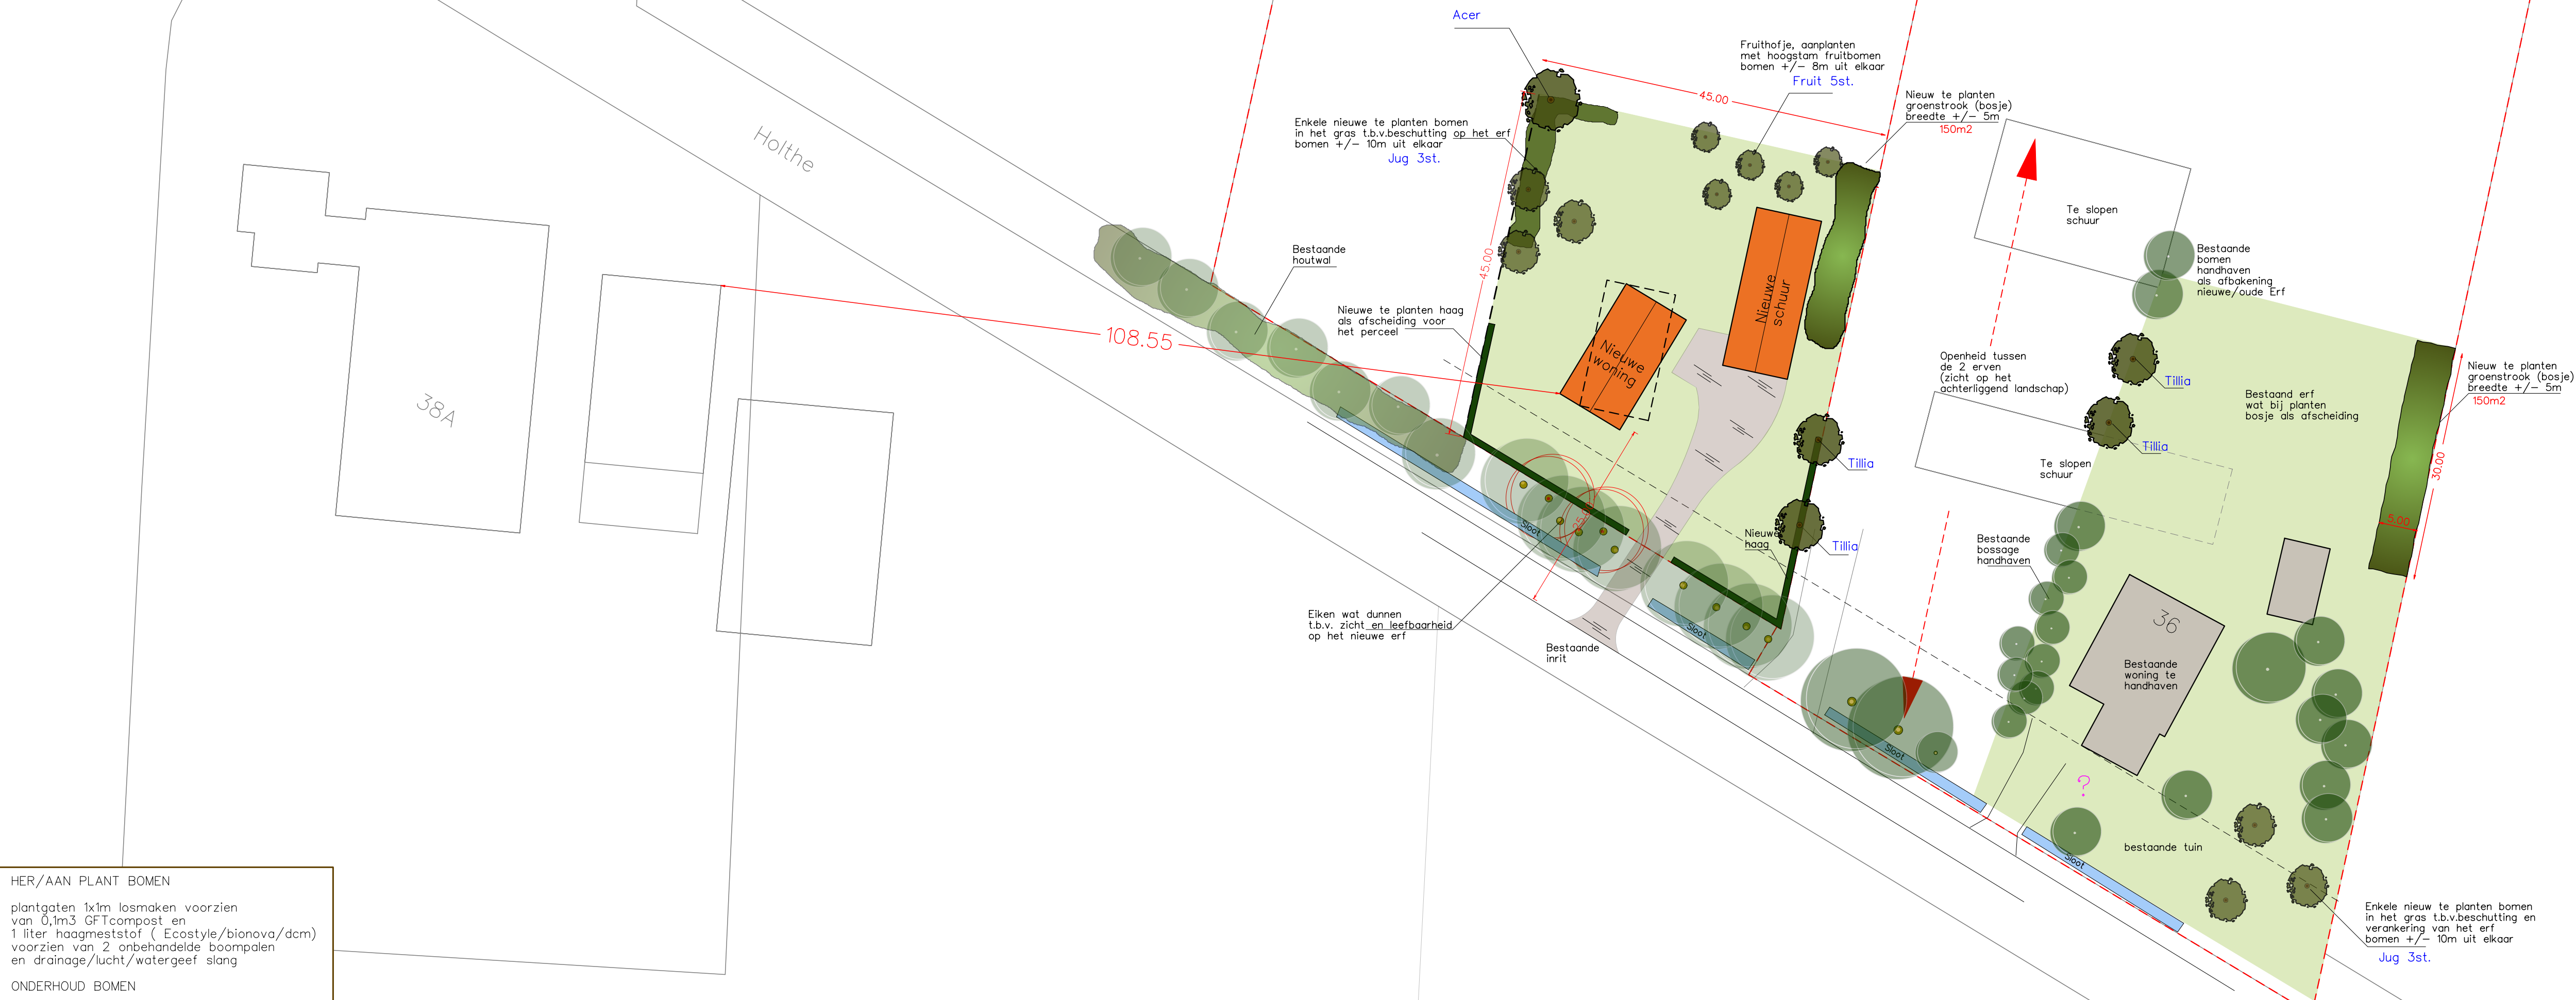

- Toekomstige nieuwbouw
- Bestaande gebouwen
- Erf verharding Nieuw
- Bestaande bomen/groen
- Te planten bomen
- Te planten hagen
- Te planten bosplantsoen
- Bestaande watergangen



Reuvers Buro voor Groene Ruimtes

Werk Fam Koerts

Onderwerp Erf voorstel Fam Koerts
Holthe 36

Datum 23-2-2023 **Schaal** A2 1:500 **Getek.**

Aelderstraat 70
7854 RS Aalden
Tel. (0591) 372328

www.burovoorgroeneruimtes.nl
www.wilfriedreuvers.nl
info@wilfriedreuvers.nl

Aelderstraat 70
7854 RS Aalden