


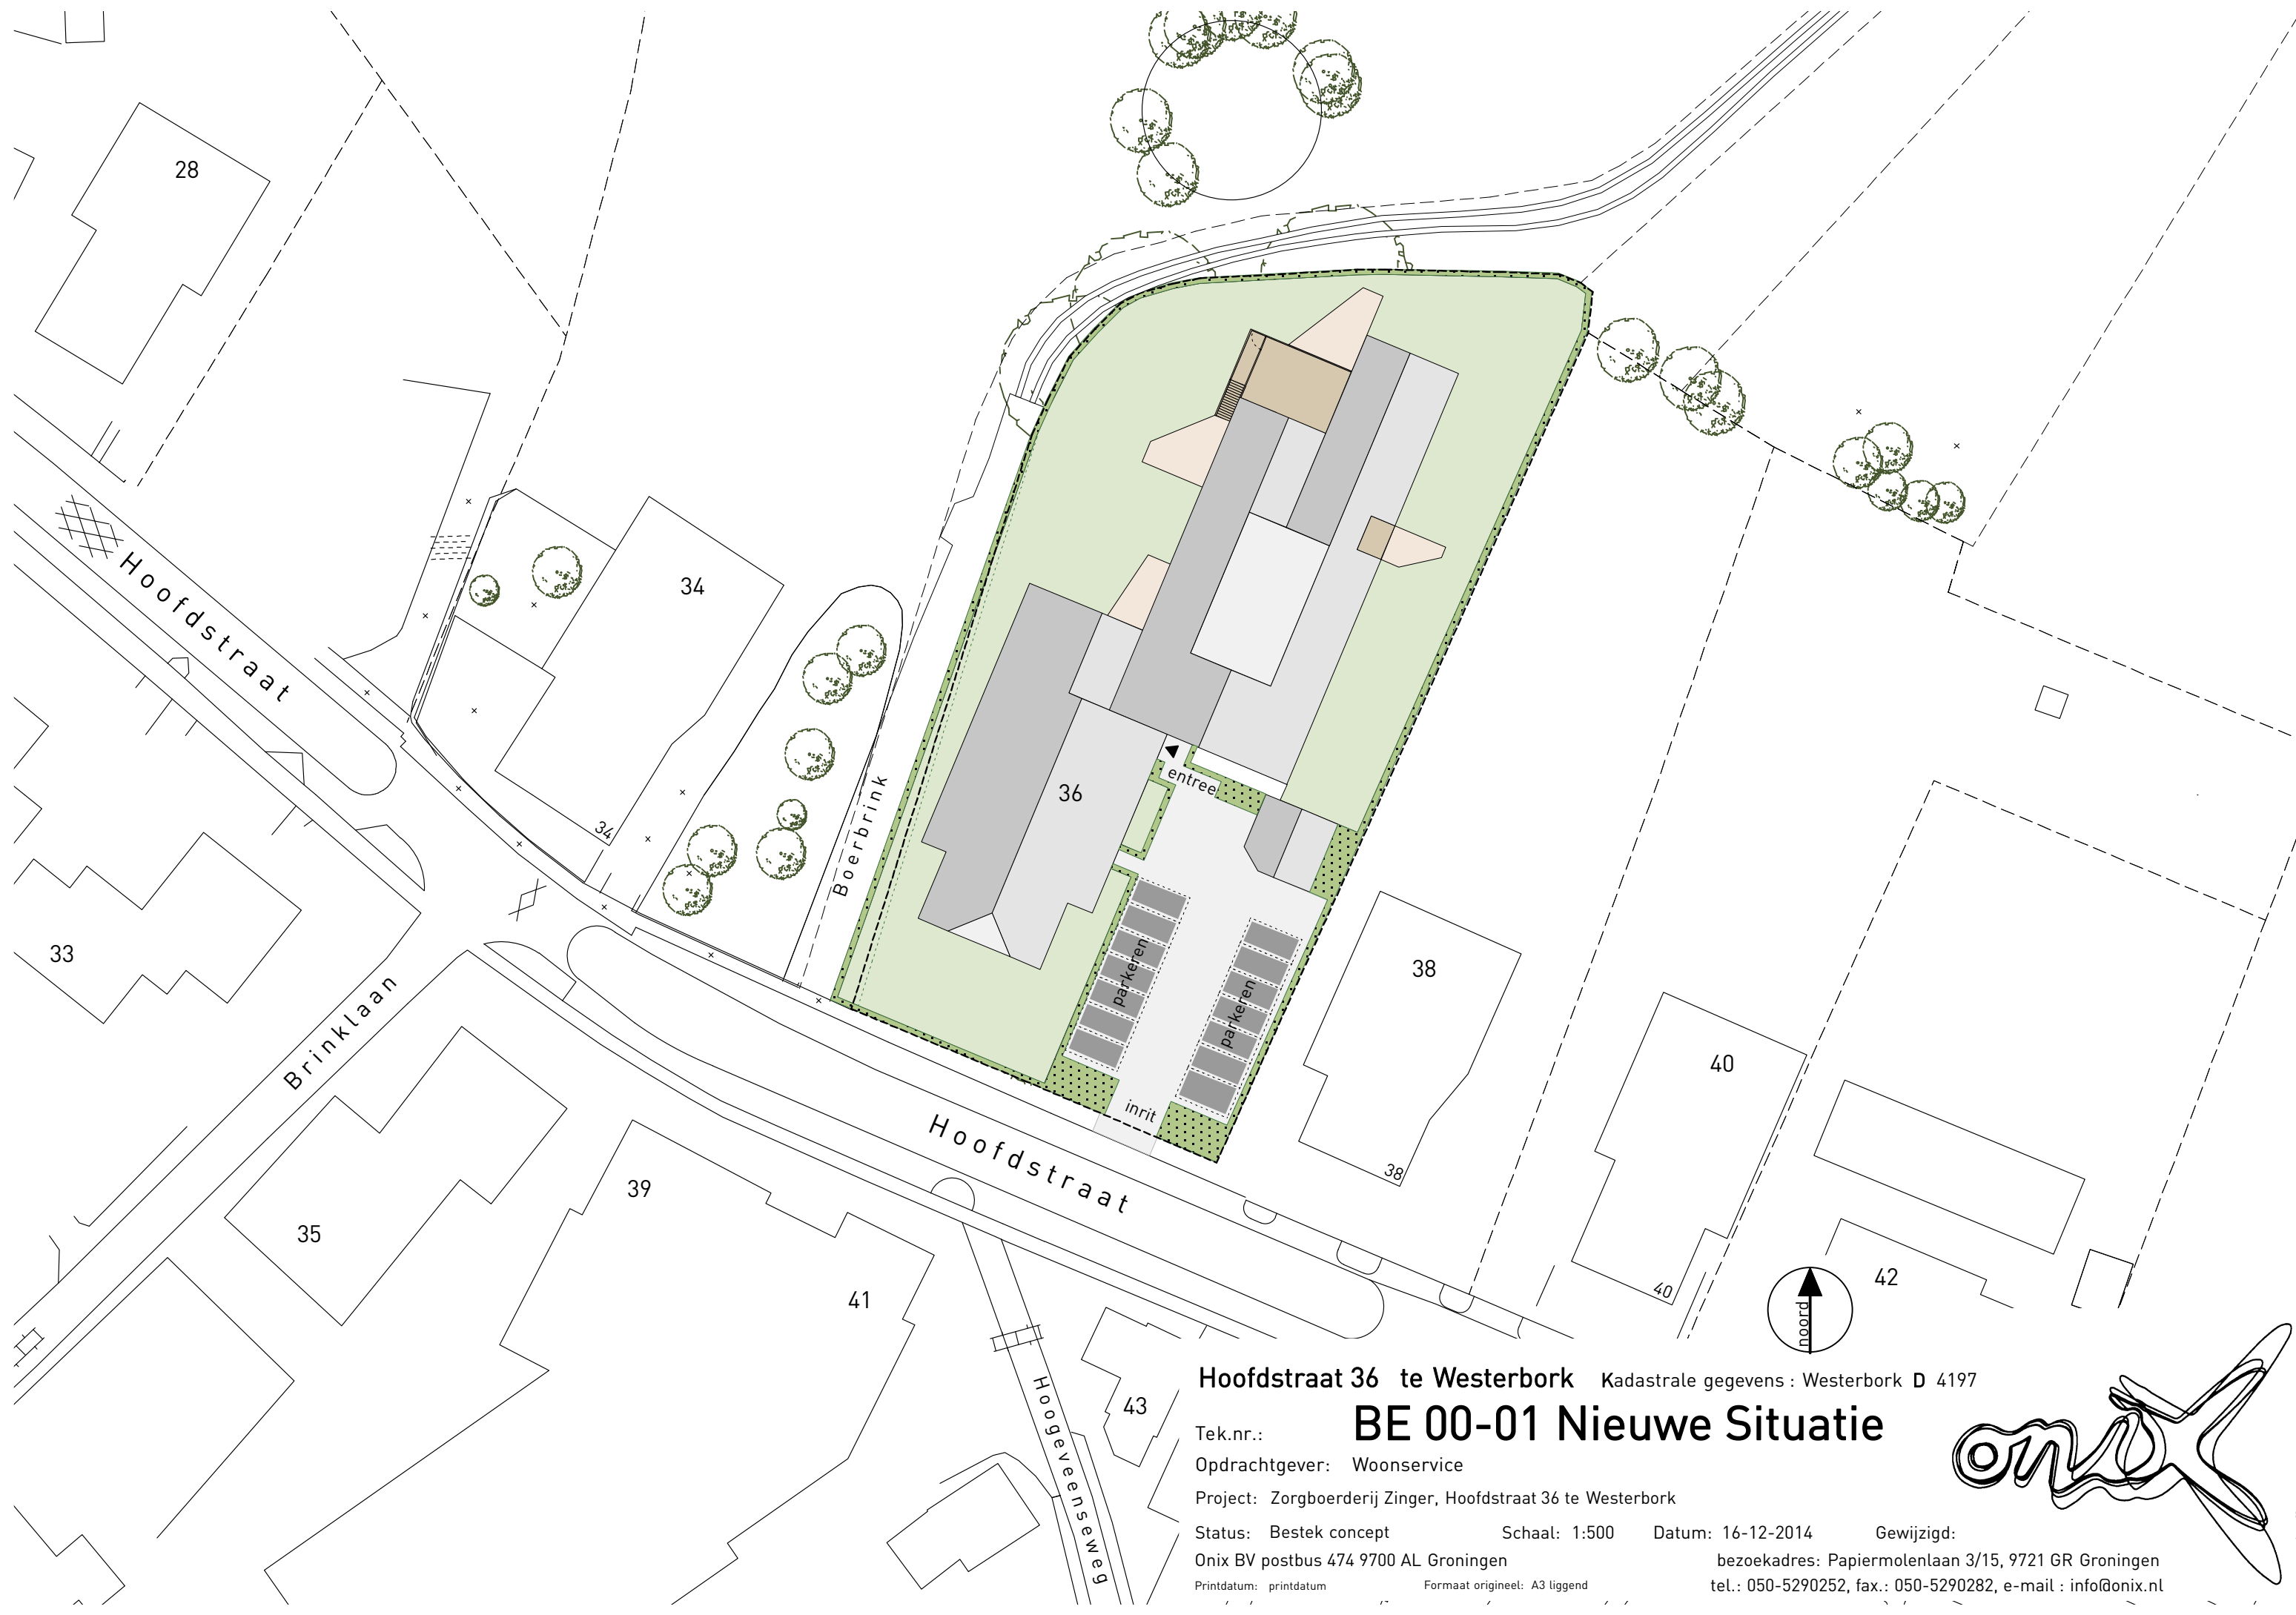

Hoofdstraat 36 te Westerbork Kadastrale gegevens : Westerbork D 4197

# BE 00-01 Nieuwe Situatie

Tek.nr.:

Opdrachtgever: Woonservice

Project: Zorgboerderij Zinger, Hoofdstraat 36 te Westerbork

Status: Bestek concept

Schaal: 1:500

Datum: 16-12-2014

Gewijzigd:

Onix BV postbus 474 9700 AL Groningen

bezoekadres: Papiermolenlaan 3/15, 9721 GR Groningen

Printdatum: printdatum

Formaat origineel: A3 liggend

tel.: 050-5290252, fax.: 050-5290282, e-mail : info@onix.nl

