


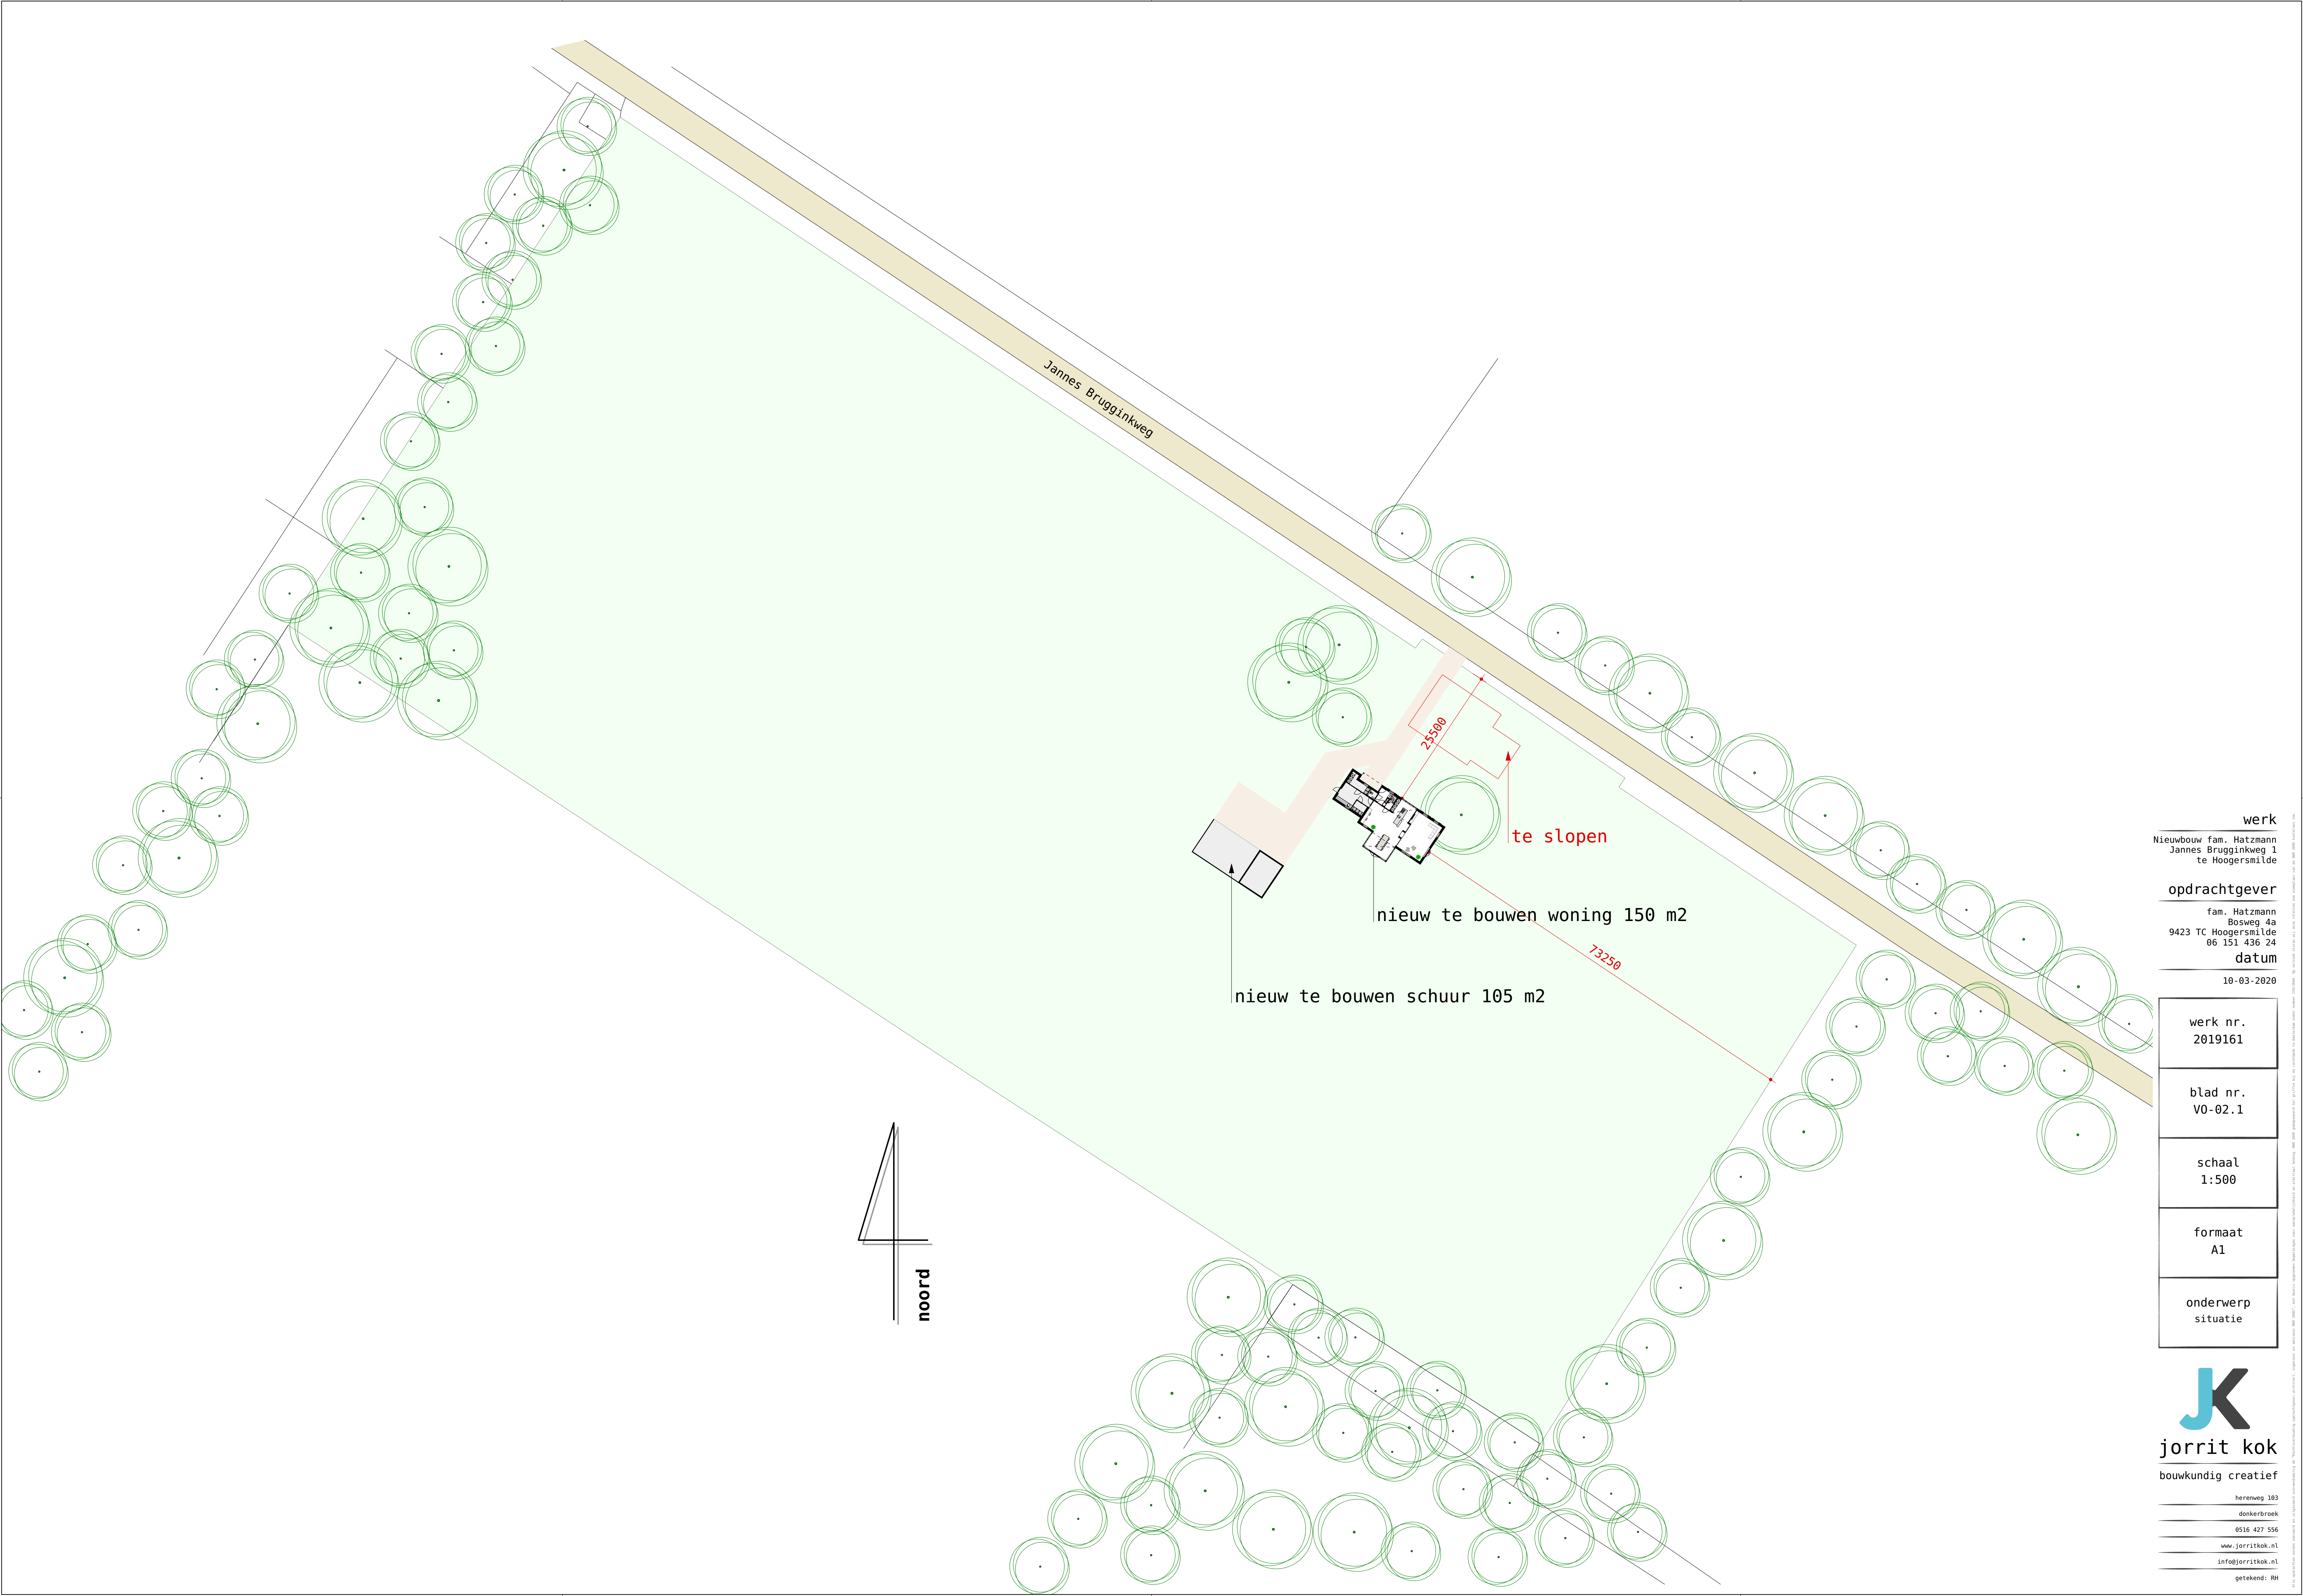

werk
Nieuwbouw fam. Hatzmann
Jannes Brugginkweg 1
te Hoogersmilde

opdrachtgever

fam. Hatzmann
Bosweg 4a
9423 TC Hoogersmilde
06 151 436 24

datum

10-03-2020

werk nr.
2019161

blad nr.
V0-02.1

schaal
1:500

formaat
A1

onderwerp
situatie