
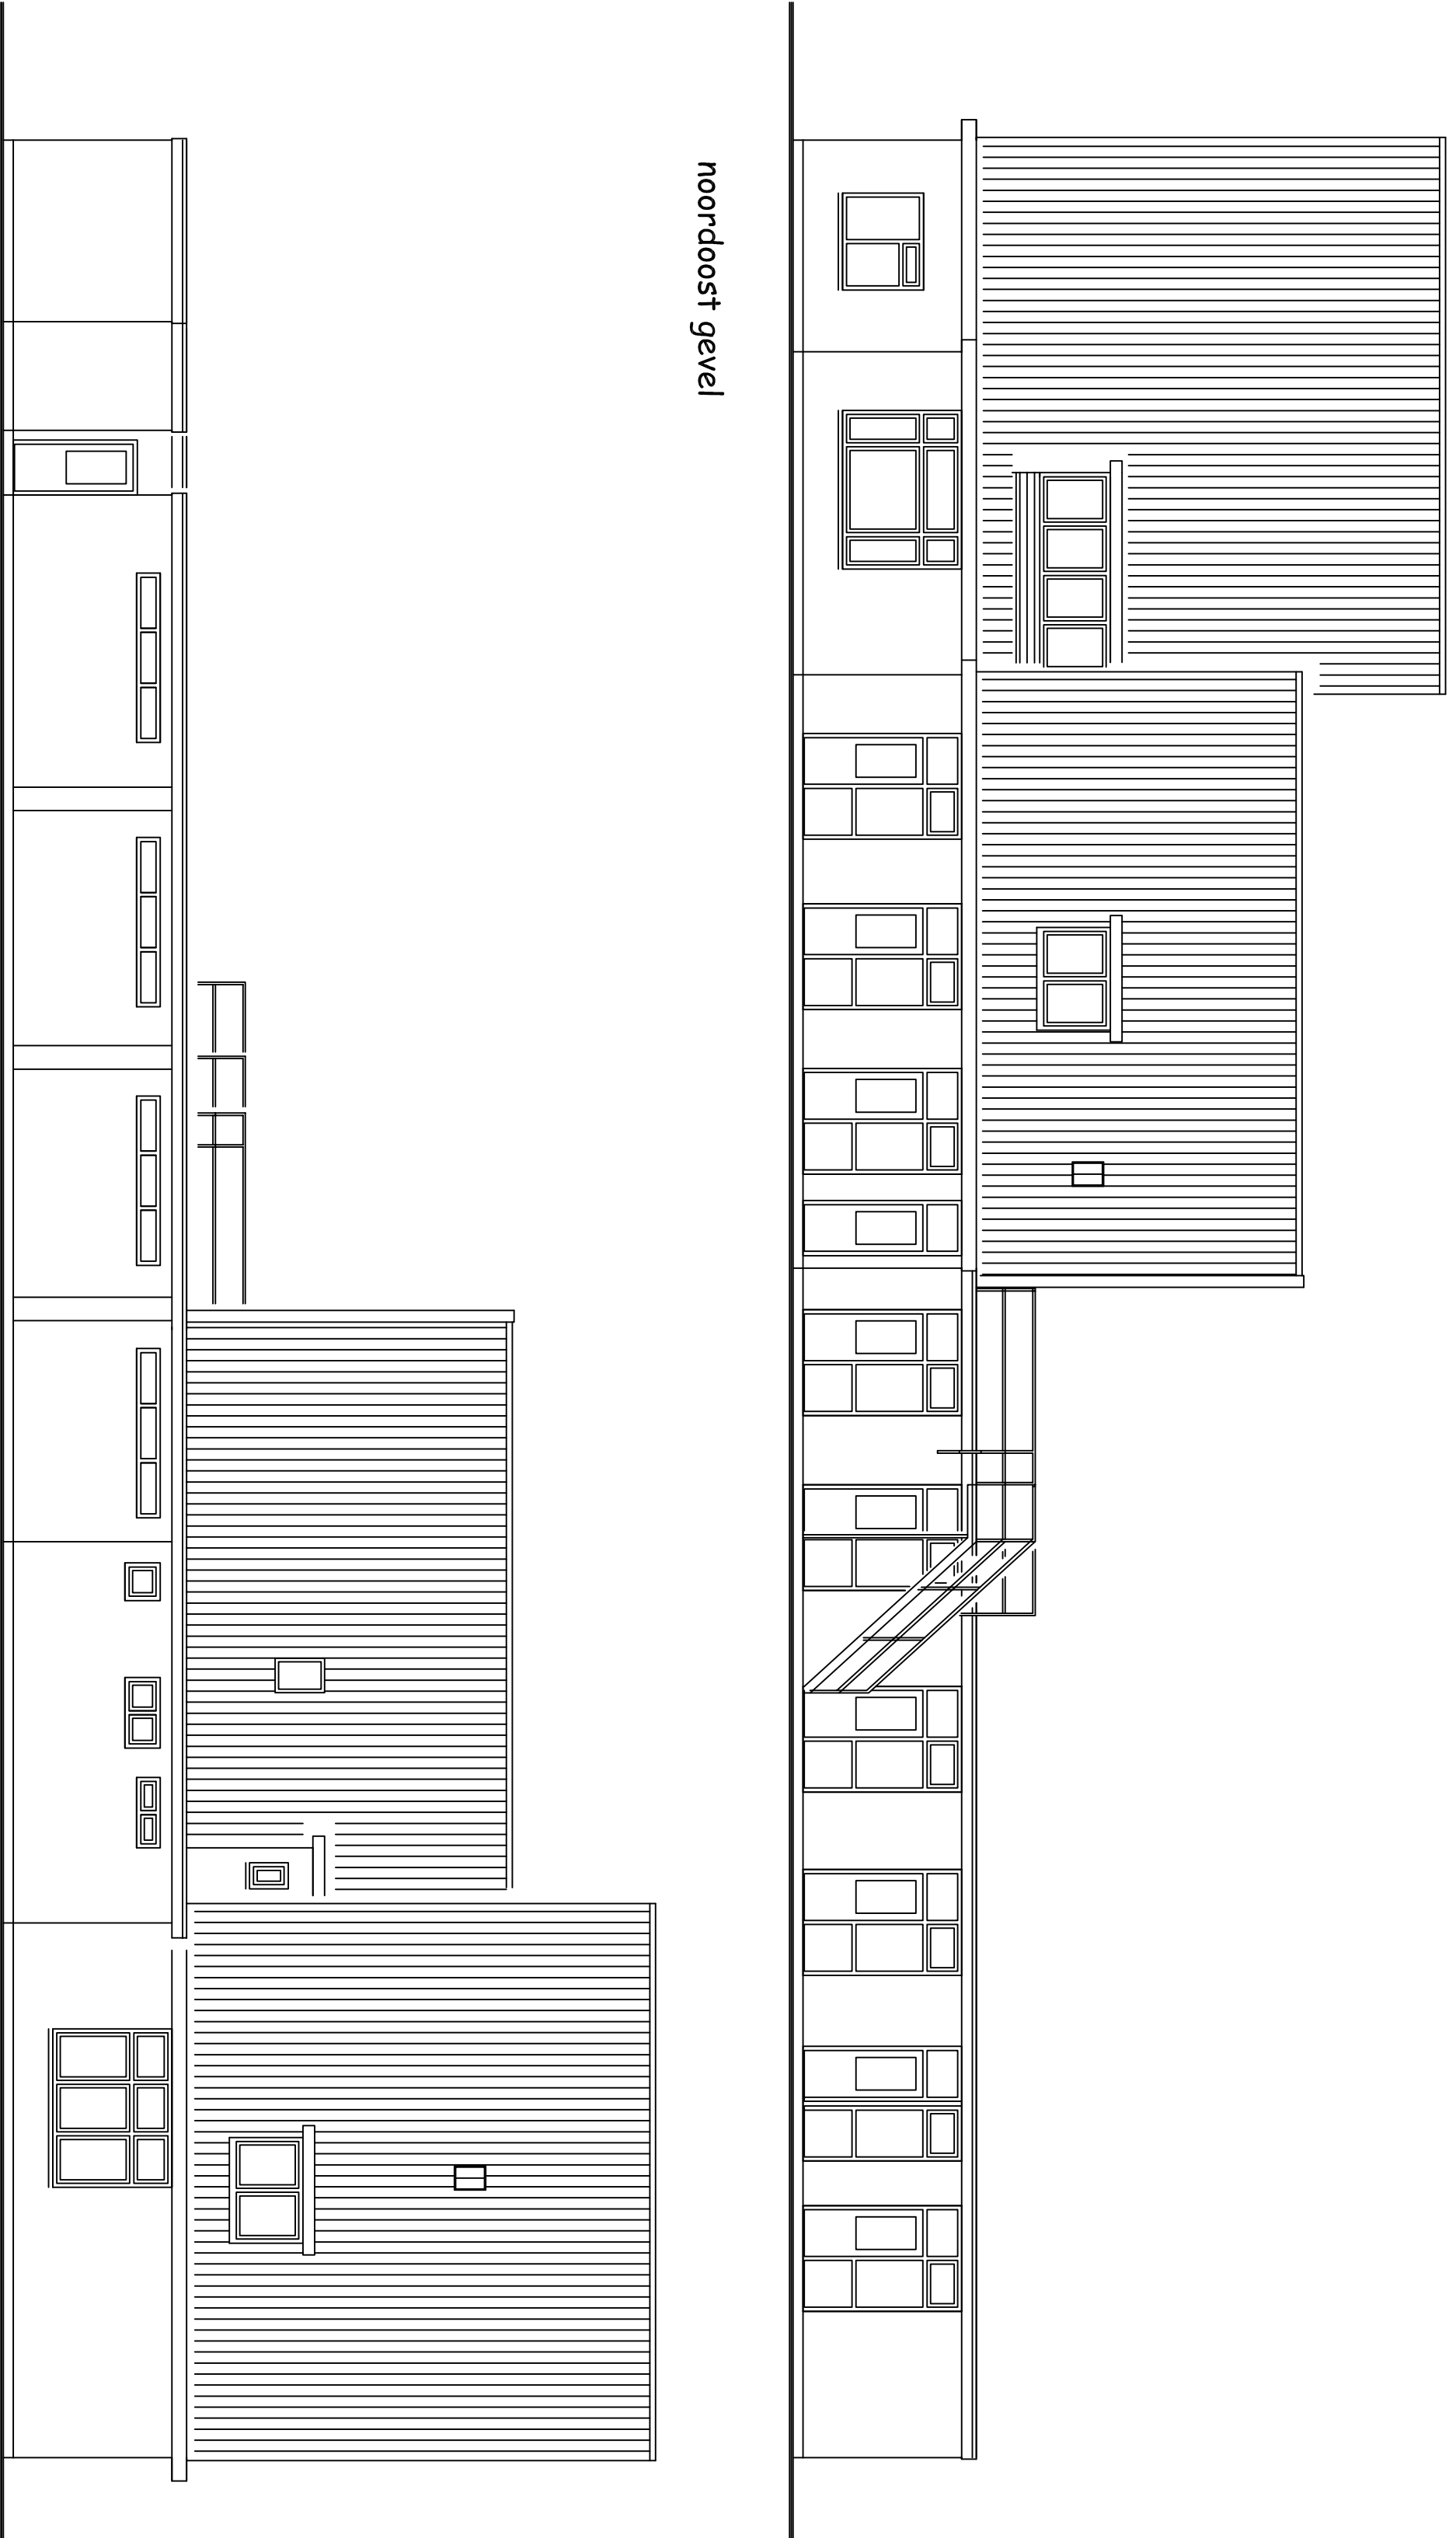


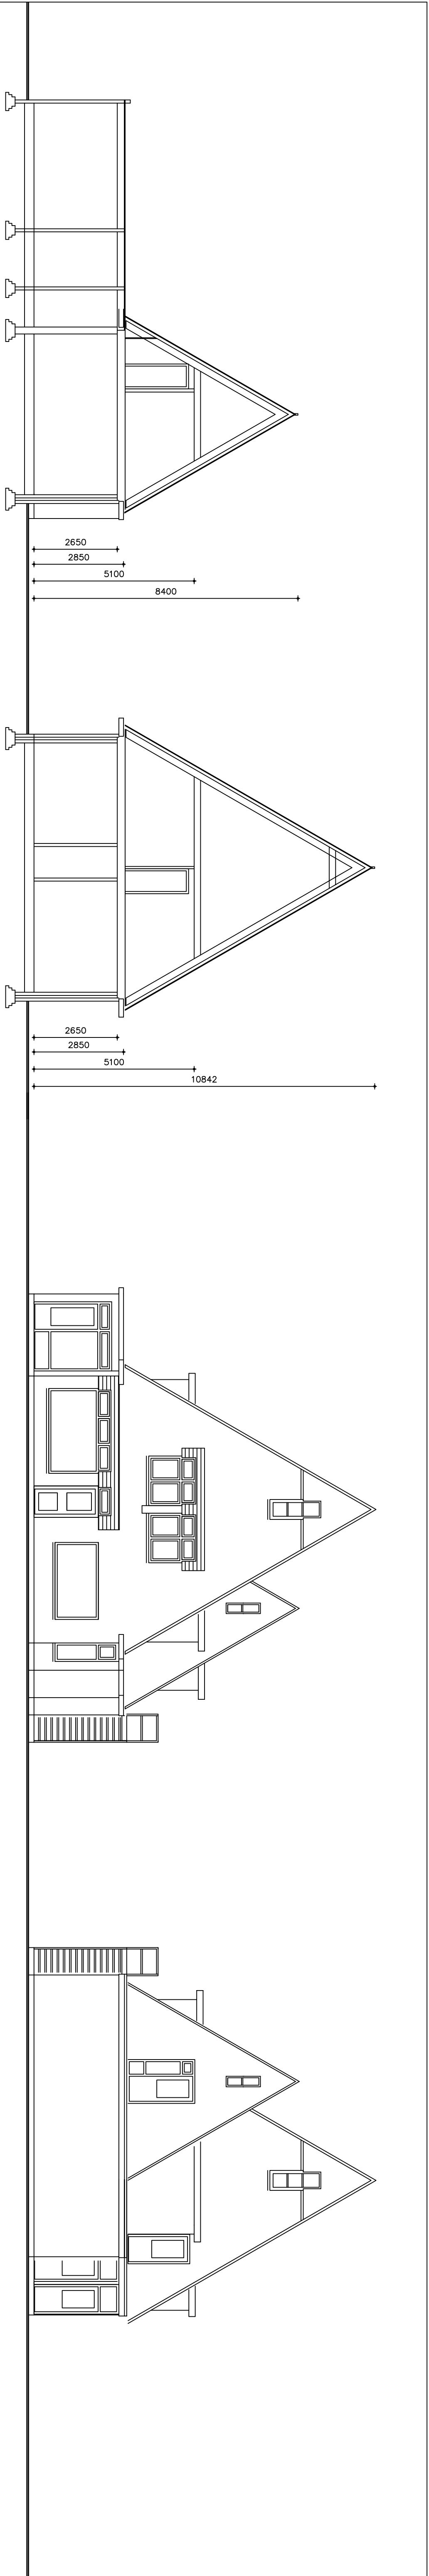

DIT WERK BETREFT DE BESTAANDE TOESTAND				
EEN RIJOLINGSPLAN IS NIET MEER TE RECONSTRUEREN				
VENTILATIEBEREKENING BESTAAND CONFORM NEN 8087				
VENTILATIEBEREKENING	OPP.	VENT.	N.V.	
CODE: ONBESCHRIJDING	M2	L/S	DAANW	
APPARTEMENT 1	31.8	32.0	—	
WOONKAMER	13.2	14.0	21	
SLEPKAMER	7.0	7.0	14	
BADKAMER	—	14.0	7	
TOILET	—	7.0	—	
APPARTEMENT 2	17.0	21.0	21	
WOONKAMER/KEUKEN	8.5	9.0	—	
SLEPKAMER 1	9.2	10.0	14	
BADKAMER/TOILET	—	14.0	—	
APPARTEMENT 3	11.0	21.0	21	
WOONKAMER/KEUKEN	10.0	10.0	14	
BADKAMER/TOILET	—	14.0	—	
KEUKEN	19.0	21.0	21	
KAMERS 1,2,3,4,5,6,7 en 8	14.0	14.0	—	
KAMER	17.0	17.0	—	
KAMER 9	15.0	15.0	—	
KAMER 10 en 11	—	—	—	

project : Molenstraat 11 9411 NJ Beilen		datum: 2016-12	
opdrachtgever : Donica Boerlond		schalen: 0.10	
onderwerp : Omgevingsvergunning drie appartementen en elf kamers bestaande toestand		schalen: 23-7-2016	
		getekend: 11-100	
		getekend: 14-9-2016	
		getekend: AI	
		getekend: gezien	