



Bodemonderzoek



Rapportage : Verkennend bodemonderzoek

Locatie : Oranjekanaal NZ (naast no. 30)
Zuidveld

Kenmerk : 20159

Colofon

Status	:	Definitief
Kenmerk	:	20159
Datum rapport	:	18 november 2020
Auteur	:	Drs. Harm Dost
Handtekening	:	
Opdrachtgever	:	Omgevingsrecht Zuidema
Contactpersoon opdrachtgever	:	mevr. M. Sollie
Datum opdracht	:	26 oktober 2020

Onafhankelijkheid en certificering

Terra Bodemonderzoek bv is een onafhankelijk adviesbureau en heeft geen organisatorische en/of juridische relatie met de opdrachtgever en is geen eigenaar van de onderzoekslocatie. Wij werken op basis van een ISO 9001 gecertificeerd kwaliteitsbeheersysteem. Verder zijn wij door de overheid erkend voor het uitvoeren van onderstaande werkzaamheden:

- | | |
|---|---|
| <ul style="list-style-type: none"> ✓ BRL SIKB 1000
Protocol 1001 ✓ BRL SIKB 2000
Protocol 2001 Protocol 2002 Protocol 2003 Protocol 2018 ✓ BRL SIKB 6000
Protocol 6001 | <p>Monsterneming voor partijkeuringen:
 Monsterneming voor partijkeuringen grond en baggerspecie.</p> <p>Veldwerk bij milieuhygiënisch bodem- en waterbodemonderzoek:
 Plaatsen van handboringen en peilbuizen, maken van boorbeschrijvingen, nemen van grondmonsters en waterpassen.
 Het nemen van grondwatermonsters.
 Veldwerk bij milieuhygiënisch waterbodemonderzoek.
 Maaiveld-inspectie en monsterneming van asbest in bodem.</p> <p>Milieukundige begeleiding van (water-)bodemsaneringen, ingrepen in de waterbodemon en nazorg:
 Milieukundige begeleiding landbodemsanering met conventionele methoden en nazorg.</p> |
|---|---|

 ISO 9001	 BRL SIKB 1000	 BRL SIKB 2000	 BRL SIKB 6000
---	--	---	--

Inhoudsopgave

1. Inleiding.....	4
2. Vooronderzoek	4
2.1 Locatiegegevens	5
2.2 Kadaster.....	5
2.3 Overheid	5
2.4 Vooronderzoek asbest.....	6
2.5 PFAS.....	6
2.6 Rijksdienst voor het Cultureel Erfgoed.....	6
2.7 Niet gesprongen explosieven	6
2.8 Bodemopbouw en geohydrologie.....	7
2.9 Conclusie vooronderzoek	7
3. Onderzoeksstrategie en veldwerkplan.....	8
3.1 Onderzoeksstrategie	8
3.2 Veldwerkplan.....	8
4. Resultaten	9
4.1 Veldwerkgegevens	9
4.2 Samenstelling mengmonsters	9
4.3 Monstername grondwater	9
4.4 Analyseresultaten en toetsing.....	10
5. Samenvatting, conclusies en aanbevelingen	10
5.1 Samenvatting vooronderzoek	10
5.2 Onderzoeksresultaten grond en grondwater.....	10
5.3 Conclusies en aanbevelingen	11
5.4 Toelichting bodemonderzoek.....	12

Bijlagen

Bijlage 1	Regionale ligging
Bijlage 2	Situatietekening
Bijlage 3	Profielbeschrijvingen en zintuiglijke waarnemingen
Bijlage 4	Analysecertificaten laboratorium
Bijlage 5	Toetsingstabellen analyseresultaten:
5a	Toetsing Wet bodembescherming
5b	Indicatieve toetsing Besluit bodemkwaliteit
Bijlage 6	Foto's veldwerk
Bijlage 7	Toelichting analyses en toetsingskader
Bijlage 8	Certificaten Terra bodemonderzoek
Bijlage 9	Werken in of met verontreinigde grond

1. Inleiding

In opdracht van Omgevingsrecht Zuidema is een verkennend bodemonderzoek uitgevoerd op de locatie Oranjekanaal NZ (naast no. 30) te Zuidveld.

Het bodemonderzoek is uitgevoerd conform de Nederlandse norm NEN 5740.

Het veldwerk is onder certificaat uitgevoerd op grond van beoordelingsrichtlijn BRL SIKB 2000. De protocollen 2001 en 2002 zijn van toepassing. In bijlage 8 zijn de certificaten van Terra Bodemonderzoek BV weergegeven.

Aanleiding voor het onderzoek vormen de voorgenomen nieuwbouwplannen.

Doel van dit onderzoek is, in verkennende zin, de milieuhygiënische kwaliteit van de bodem ter plaatse van de onderzoekslocatie vast te stellen.

De bemonsteringsstrategie is opgesteld op basis van het vooronderzoek en de veldwaarnemingen ter plaatse. In dit rapport komen de gekozen onderzoeksofzet en de onderzoeksresultaten aan de orde.

Het rapport wordt afgesloten met een samenvatting, conclusies en aanbevelingen.

Eventuele afwijkingen ten opzichte van de BRL SIKB 2000 worden in hoofdstuk 3 vermeld en toegelicht.

2. Vooronderzoek

Het vooronderzoek is uitgevoerd conform de NEN 5725:2017 en heeft betrekking op de onderzoekslocatie en de hieraan grenzende percelen.

In dit hoofdstuk staan de bevindingen beschreven en in bijlage 2 is op tekening de situatie weergegeven. De informatie is verkregen middels het raadplegen van onderstaande bronnen:

- Kadaster (www.kadaster.nl):
 - ▶ Regionale ligging en kadastrale kaart
 - ▶ Basisregistratie grootschalige topografie (BGT)
 - ▶ Basisregistratie adressen en gebouwen (BAG)
 - ▶ Topografische kaarten (www.topotijdreis.nl)
- Opdrachtgever/eigenaar:
 - ▶ Info voormalig/huidig/toekomstig gebruik
- Overheid:
 - ▶ Bodeminformatie en bodemkwaliteitskaart (www.bodemloket.nl)
 - ▶ Rijksdienst voor het Cultureel Erfgoed (www.archeologieinnederland.nl)
 - ▶ Overige geodata (www.pdok.nl)
 - ▶ Informatie overheid
- TNO:
 - ▶ Grondwaterkaart (www.grondwatertools.nl)
 - ▶ DINOloket (www.dinoloket.nl)
- Overige bronnen:
 - ▶ Terreininspectie

2.1 Locatiegegevens

Het perceel is momenteel volledig onbebouwd en niet in gebruik als weiland. De locatie ligt in het buitengebied. De locatie is nooit bebouwd geweest. Bij de terreininspectie zijn geen (asbestverdachte) materialen of andere bijzonderheden waargenomen die kunnen duiden op de aanwezigheid van bodemverontreiniging.

Toekomstig gebruik

Op de locatie is nieuwbouw van een woning gepland. Foto's van de onderzoekslocatie zijn in bijlage 6 weergegeven.

2.2 Kadaster

In bijlage 1 is de regionale ligging van de onderzoekslocatie weergegeven. De basisregistratie grootschalige topografie en de kadastrale kaart zijn als ondergrond gebruikt voor de situatietekening zoals weergegeven in bijlage 2.

Adres onderzoekslocatie : Oranjekanaal NZ (naast no. 30)
 Woonplaats : Zuidveld
 Oppervlak onderzoekslocatie : ca. 1.000 m²
 Gemeente : Midden Drenthe
 RD-coördinaten : X= 238695
 Y= 543010

TABEL 1: KADASTRALE GEGEVENS

Gemeente	Sectie	Nummer	Oppervlak	Volledig onderzocht?
Westerbork	R	1094	11.560	Nee

2.3 Overheid

Digitaal bodeminformatiesysteem

Bron: www.bodemloket.nl

Onderzoekslocatie en direct aangrenzende percelen

Er is geen noemenswaardige bodeminformatie aanwezig.

Informatie overheid

Er hebben in het verleden, voor zover bekend, op de onderzoekslocatie geen bedrijfsactiviteiten plaatsgevonden. Voor zover bekend heeft de onderzoekslocatie altijd een agrarisch gebruik gekend en is de locatie nooit bebouwd geweest. Het agrarische gebruik kan als 'onverdacht' worden aangemerkt (geen bollenteelt, (glas-)tuinbouw of fruitteelt).

Er hebben in het verleden, voor zover bekend, geen ophogingen of dempingen met puinhoudende grond, asbestverdachte of andere bodembedreigende materialen plaatsgevonden.

Momenteel is er op de locatie geen sprake van een inrichting die valt onder de Wet Milieubeheer.

Er zijn bij de gemeente geen meldingen bekend inzake het Besluit Opslag Ondergrondse Tanks (BOOT).

Bodemkwaliteitskaart

Functiekaart: agrarisch

Toepassingskaart grond: natuur- landbouw

Ontgravingskaart grond: natuur- landbouw

Locaties waarvan bekend is of verwacht wordt dat ze verontreinigd zijn als gevolg van een puntbron zijn geen onderdeel van de bodemkwaliteitskaart.

2.4 Vooronderzoek asbest

Op basis van onderstaande punten is de locatie niet verdacht ten aanzien van asbest:

- Voor zover bekend is de locatie nooit bebouwd geweest.
- Er hebben in het verleden, voor zover bekend, geen ophogingen of dempingen met puinhoudende grond, asbestverdachte of andere (bodembedreigende) materialen plaatsgevonden.
- Tijdens de maaiveldinspectie is geen asbestverdacht materiaal aangetroffen (zie hoofdstuk 4).

Bronnen: informatie opdrachtgever, www.topotijdreis.nl, terrein-/ maaiveldinspectie en zintuiglijke waarnemingen tijdens het veldwerk.

2.5 PFAS

Vanaf de jaren '60 van de vorige eeuw worden PFAS in veel industriële en huishoudelijke producten toegepast (o.a. brandblusschuim, verf en coatings, water- en olieafstotende middelen voor leer, papier en textiel en in cosmetica). Het betreft een grote groep verbindingen welk persistent en bioaccumulatief, mobiel en (deels) toxisch zijn. Een aantal van deze stoffen vallen in de categorie (potentiële) zeer zorgwekkende stoffen (P)ZZS.

Voor deze groep van verbindingen is een tijdelijk handelingskader opgesteld met een vernieuwd toetsingskader (geactualiseerde versie van 2 juli 2020). Voor heel Nederland geldt dat de bovengrond (0-1 m-mv) en geroerde bodem in principe verdacht is op het (diffuus) voorkomen van PFAS.

Bij grondafvoer dient de bodem in veel gevallen aanvullend te worden onderzocht op PFAS (conform advieslijst). Bij andersoortig bodemonderzoek is onderzoek op PFAS alleen noodzakelijk als de locatie door de ligging verdacht is op het voorkomen van hoge gehalten aan PFAS. In andere situaties kan onderzoek naar PFAS in de meeste gevallen achterwege blijven.

Voor zover bekend is er ter plaatse of in de omgeving van de onderzoekslocatie geen sprake van een bronlocatie.

2.6 Rijksdienst voor het Cultureel Erfgoed

Ter plaatse van de onderzoekslocatie is op basis van de AMK geen sprake van een archeologisch monument. Op basis van de IKAW is er sprake van een middelhoge trefkans op monumenten van archeologische waarde.

De bovengenoemde informatie is afkomstig van landelijke kaarten. Voor aanvullende archeologische informatie wordt verwezen naar de gemeente.

2.7 Niet gesprongen explosieven

In ons land zijn er niet gesprongen explosieven (NGE) uit de Tweede Wereldoorlog in de grond achtergebleven. De (potentiële) aanwezigheid van niet gesprongen explosieven kan een bedreiging inhouden bij grondroerende werkzaamheden en kan tot vertraging leiden bij planvorming en uitvoering van werkzaamheden. NGE's worden met name aangetroffen ter plaatse van 'strategische doelen' zoals binnensteden, verbindingswegen, spoorwegen, bruggen en havens.

De verantwoordelijkheid voor onderzoek naar explosieven ligt in het kader van het Arbobesluit bij de initiatiefnemer van grondroerende werkzaamheden.

De gemeente is als bevoegd gezag voor openbare orde en veiligheid betrokken bij het aantreffen van verdachte objecten. Voor aanvullende informatie wordt verwezen naar de gemeente.

2.8 Bodemopbouw en geohydrologie

In tabel 2 is de globale te verwachten bodemopbouw weergegeven.

TABEL 2: VERWACHTE BODEMOPBOUW

Traject (m-mv)	Samenstelling
000 - 003	matig fijn zand
003 - 006	leem
006 - 015	matig grof zand
015 - 030	matig fijn zand

Opmerking:

De verwachte bodemopbouw is gebaseerd op het GeoTOP v1.3 model (DINOloket). De lokale bodemopbouw kan hiervan afwijken.

De locatie bevindt zich op ca. +16,5 m t.o.v. NAP. Tijdens het onderzoek wordt een grondwaterstand van $\pm 1,5$ m-mv verwacht.

De stromingsrichting van het freatisch (oppervlakkig) grondwater en het diepere grondwater is overwegend westelijk gericht.

De stroming van het freatisch grondwater wordt voor een belangrijk deel bepaald door lokale omstandigheden (watergangen, voorkeursstromingen e.d.).

Het onderzoeksgebied bevindt zich niet in een grondwaterbeschermingsgebied (25-jaarszone). Ter plaatse van de onderzoekslocatie is geen sprake van de aanwezigheid van brak of zout freatisch grondwater. De onderzoekslocatie grenst aan oppervlaktewater (sloten).

2.9 Conclusie vooronderzoek

Op basis van het vooronderzoek zijn onderstaande onderzoekshypotheses opgesteld:

- ▶ Bovengrond: Onverdacht voor asbest en één of meerdere parameters van het standaardpakket. De gehalten aan PFAS liggen vermoedelijk beneden de voorlopige Achtergrondwaarden.
- ▶ Ondergrond: Onverdacht (asbest, standaardpakket en PFAS).
- ▶ Grondwater: Het grondwater is aangemerkt als onverdacht.

Verder kan worden geconcludeerd dat op de onderhavige locatie geen sprake is van (voormalige) potentieel bodembedreigende activiteiten.

Ter plaatse van de belendende percelen hebben, voor zover bekend, geen bodembedreigende activiteiten plaatsgevonden welke van invloed kunnen zijn op de bodemkwaliteit ter plaatse van de onderzoekslocatie.

3. Onderzoeksstrategie en veldwerkplan

3.1 Onderzoeksstrategie

Gezien de aanleiding van het onderzoek en de resultaten van het vooronderzoek is gekozen voor een verkennend bodemonderzoek op basis van onderstaande normen:

A. NEN 5740+A1:2016

Bodem - Landbodemonderzoek - Strategie voor het uitvoeren van verkennend bodemonderzoek -
 Onderzoek naar de milieuhygiënische kwaliteit van bodem en grond.

Omdat er geen verdenking op de aanwezigheid van asbest bestaat hoeft er conform de NEN 5707 in principe geen asbestonderzoek te worden uitgevoerd.

Omdat er geen grondafvoer gaat plaatsvinden en de verwachting is dat de gehalten aan PFAS beneden de voorlopige Achtergrondwaarden liggen, vindt er geen onderzoek plaats naar PFAS.

In tabel 3 is de te onderzoeken locatie weergegeven.

TABEL 3: (DEEL-)LOCATIES EN ONDERZOEKSSTRATEGIEËN

Locatie	Oppervlak	Onderzoek ¹⁾	Hoofdhypothese	Strategie ²⁾
A Gehele locatie	960	NEN 5740	bovengrond onverdacht ondergrond onverdacht grondwater onverdacht	ONV-NL ONV-NL ONV-NL

1) NEN 5740 : Bodemonderzoek - Strategie voor het uitvoeren van verkennend bodemonderzoek -
 Onderzoek naar de milieuhygiënische kwaliteit van bodem en grond.

2) Toelichting onderzoeksstrategieën NEN 5740 (NEN 5707 vergelijkbaar met vermelding BG of OG):
 ONV : Kleinschalige onverdachte locatie.
 NL/ L : Niet-lijnvormige/ lijnvormige locatie.

3.2 Veldwerkplan

Op basis van de gekozen onderzoeksstrategieën is in tabel 4 het uitgevoerde veldwerkplan (inclusief eventuele wijzigingen) uitgewerkt.

TABEL 4: VELDWERKPLAN

Locatie	Monsternamenpunten	Analyses ¹⁾ grond	Analyses ¹⁾ grondwater
A Gehele locatie (NEN 5740)	4 boringen tot ±0,5 m-mv 1 boring tot ±2,0 m-mv 1 boring met peilbuis tot ±3,0 m-mv	2x Standaard grond	1x Standaard water

1) Toelichting chemische analyses (zie ook bijlage 7):
 Standaard grond : Zware metalen (Ba, Co, Mo, Pb, Ni, Zn, Cd, Cu en Hg), PCB, PAK, minerale olie, lutum en humus.
 Standaard water : Zware metalen, BTEXSN, chloorkoolwaterstoffen en minerale olie.
 BTEXSN : Benzeen, toluen, ethylbenzeen, xylenen, styreen en naftaleen.

Tijdens de veldwerkzaamheden is het opgeboorde materiaal zintuiglijk beoordeeld op milieuhygiënische aspecten.

Alle werkzaamheden zijn conform BRL SIKB 2000 en bijbehorende protocollen uitgevoerd. Er zijn geen afwijkingen geconstateerd.

De analyses zijn verricht door het NEN-EN-ISO/IEC 17025 en AS 3000 geaccrediteerd milieulaboratorium Al-West B.V. te Deventer.

4. Resultaten

De veldwerkzaamheden zijn uitgevoerd op 3 en 11 november 2020. De werkzaamheden zijn uitgevoerd door erkend veldwerker dhr. Harm Dost.

4.1 Veldwerkgegevens

Een situatieschets met de ligging van de monsternamenpunten is opgenomen als bijlage 2. Tijdens de veldwerkzaamheden is het opgeboorde materiaal zintuiglijk beoordeeld op bodemkundige samenstelling waaruit de lokale bodemopbouw is afgeleid. De boorbeschrijvingen zijn als bijlage 3. opgenomen. De globale bodemopbouw is weergegeven in tabel 5.

TABEL 5: GLOBALE BODEMOPBOUW

Traject (cm-mv)	Bodemtype	Kleur	Opmerking
000 - 040	matig fijn zand	bruin/grijs	
040 - 100	matig fijn zand	geel	
100 - 330	leem	licht grijs	

Naast de bodemkundige samenstelling is het opgeboorde materiaal zintuiglijk op milieuhygiënische aspecten beoordeeld. Er zijn zintuiglijk geen bodemvreemde materialen aangetroffen.

4.2 Samenstelling mengmonsters

Op basis van de bodemopbouw en de zintuiglijke waarnemingen zijn grondmengmonsters samengesteld voor chemische analyse. Bij het samenstellen van grondmengmonsters wordt als uitgangspunt gehanteerd dat de deelmonsters min of meer dezelfde samenstelling dienen te hebben. De samenstelling van de grondmengmonsters is vermeld in tabel 6.

TABEL 6: SAMENSTELLING GROND(MENG)MONSTERS

Mengmonster	Boring	Traject (cm-mv)	Toelichting
Bovengrond: MM1	1, 5 en 6	000 - 035	humeus zand
	2, 3 en 4	000 - 040	
Ondergrond: MM2	1	100 - 200	leem
	2	110 - 200	

4.3 Monstername grondwater

Voorafgaand aan de monsternamen van het grondwater is de grondwaterstand gemeten. Tevens is de zuurgraad, het geleidingsvermogen en de troebelheid van het grondwater bepaald (zie tabel 7).

TABEL 7: METINGEN GRONDWATER (NEN 5744)

Peilbuis (traject in cm-mv)	GWS (cm-mv)	Zuurgraad (pH)	Geleidingsvermogen (µS/cm)	Troebelheid ¹⁾ (NTU)	Toestroming ²⁾	Monsters belucht? ³⁾
1 (230-330)	98	5,38	540	67	Goed	Nee

Toelichting:

- 1) De gangbare troebelheid voor natuurlijk stromend grondwater is 10 NTU of lager. Bij een verhoogde troebelheid worden de aan de gronddeeltjes gebonden verontreinigingen mee geanalyseerd. Hierdoor kan de concentratie aan organische verbindingen bij troebel grondwater hoger uitvallen. Bij anorganische verbindingen is deze verhoging, in principe, niet aanwezig omdat het grondwater in het veld wordt gefiltreerd.
- 2) Slechte toestroming: Bij een laag debiet (100 ml/min.) daalt het waterniveau meer dan 50 cm.
- 3) Monsters belucht: Tijdens de monsternamen staat het filter niet volledig onder het grondwaterniveau.

De troebelheid duidt op enige verstoring van het grondwater tijdens de monsternamen. Vermoedelijk heeft dit geen invloed op de betrouwbaarheid van de grondwateranalyses.
 De gemeten pH- en EGV-waarden wijken niet af van de gangbare waarden in dit gebied.

De veldwaarnemingen en grondwatermetingen gaven geen aanleiding tot aanpassing van de onderzoeksopzet.

4.4 Analyseresultaten en toetsing

De analysecertificaten van de monsters zijn opgenomen in bijlage 4. Voor de toetsing van de aangetroffen concentraties aan verontreinigende stoffen is gebruik gemaakt van de toetsingswaarden uit de geldende Circulaire bodemsanering (1 juli 2013) en uit de geldende Regeling bodemkwaliteit (1 februari 2017).

De toetsingswaarden van grondmonsters zijn afhankelijk gesteld van de percentages lutum en/of organische stof. In bijlage 5 zijn de getoetste analyseresultaten weergegeven. In bijlage 7 worden de toetsingswaarden toegelicht.

5. Samenvatting, conclusies en aanbevelingen

In opdracht van Omgevingsrecht Zuidema heeft Terra Bodemonderzoek bv een verkennend bodemonderzoek uitgevoerd op de locatie Oranjekanaal NZ (naast no. 30) te Zuidveld. Het onderzoek heeft bestaan uit algemeen verkennend bodemonderzoek (NEN 5740).

5.1 Samenvatting vooronderzoek

Op basis van het vooronderzoek is de locatie als onverdacht aangemerkt (ook t.a.v. asbest).

5.2 Onderzoeksresultaten grond en grondwater

In tabel 8 zijn de onderzoeksresultaten van de mengmonsters grond en van het grondwater met betrekking tot het standaardpakket samengevat.

TABEL 8: SAMENVATTING ONDERZOEKSRESULTATEN STANDAARDPAKKET (OVERSCHRIJDINGEN TOETSINGSWAARDEN)

Toetsings- waarde	> Achtergrondwaarde > Streefwaarde		> Tussenwaarde		> Interventiewaarde		Indicatie Besluit bodemkwaliteit (generiek kader)
Index	0	0,25	0,5	0,75	1,0	2,0	
Bovengrond							
MM 1 (000-040)	-	-	-	-	-	-	Altijd toepasbaar
Ondergrond							
MM 2 (100-200)	-	-	-	-	-	-	Altijd toepasbaar
Grondwater							
Pb 1	barium, zink	-	-	-	-	-	n.v.t.

Toelichting:

- Achtergrondwaarden grond
- Streefwaarden grondwater
- Interventiewaarden grond en grondwater

- Tussenwaarden grond en grondwater

- Index

- Indicatie Besluit bodemkwaliteit

Gehalten voor een goede bodemkwaliteit.

Verwaarloosbaar risico voor het ecosysteem.

De functionele eigenschappen van de bodem worden ernstig verminderd.

Mogelijk is er sprake van een geval van ernstige bodemverontreiniging.

Informeel gehalte tussen achtergrondwaarde/streefwaarde en de interventiewaarde.

Overschrijding van de tussenwaarde is veelal een indicatie dat er nader onderzoek nodig is.

Informeel waarde welke de mate van overschrijding van de streef-/ achtergrondwaarde (index > 0) en de interventiewaarde (index > 1) aangeeft. Bij een index > 0,5 wordt de tussenwaarde overschreden.

Indicatie of grond altijd herbruikbaar, onder restricties herbruikbaar (Wonen/Industrie) of niet herbruikbaar is.

5.3 Conclusies en aanbevelingen

Onderzoekshypothese

- ▶ Bovengrond: De onderzoekshypothese onverdacht kan worden aanvaard. Alle onderzochte parameters voldoen aan de achtergrondwaarden of de detectiegrens.
- ▶ Ondergrond: De onderzoekshypothese onverdacht kan worden aanvaard. Alle onderzochte parameters voldoen aan de achtergrondwaarden of de detectiegrens.
- ▶ Grondwater: De onderzoekshypothese onverdacht dient te worden verworpen. Niet alle gemeten concentraties voldoen aan de streefwaarden.

Zintuiglijke waarnemingen

Op het maaiveld zijn geen bijzonderheden waargenomen die duiden op de aanwezigheid van bodemverontreiniging. De onderzochte grond bevat geen puin. Het gemiddelde puingehalte ligt vermoedelijk ruim beneden de 1% (W/W).

Door de bemonsteringsmethode (edelmanboor) is deze schatting indicatief van aard.

Beoordeling algemene grondkwaliteit

In de grond zijn geen verontreinigingen aangetroffen.

Op basis van de indicatieve toetsing aan het Besluit bodemkwaliteit voldoet de onderzochte grond aan de achtergrondwaarden en valt de grond in de categorie 'altijd toepasbaar'.

Lood in bodem en gezondheid

Lood in de bodem kan al bij lage gehalten (beneden de interventiewaarde) een gezondheidsrisico vormen voor jonge kinderen in de leeftijd van circa 0 tot 6 jaar. Bij gevoelige locaties zoals wonen met tuin, plaatsen waar kinderen spelen en moestuinen dient hier rekening mee te worden gehouden.

Op basis van het toekomstig bodemgebruik van de onderhavige locatie (wonen met tuin) en het gemeten loodgehalte in de onverharde bovengrond is er sprake van een voldoende bodemloodkwaliteit.

Beoordeling grondwaterkwaliteit

In het grondwater zijn lichte verontreinigingen aan barium en zink aangetroffen. De verhoogde waarden aan barium komen echter veelvuldig van nature voor in de noordelijke gebieden.

Aanbevelingen

De aangetroffen concentraties vormen geen risico's voor de volksgezondheid, het milieu en/of het ecosysteem.

Uit milieuhygiënisch oogpunt is er geen bezwaar tegen de voorgenomen nieuwbouwplannen.

Gesteld kan worden dat de aangetroffen concentraties geen aanleiding geven tot het instellen van een vervolgonderzoek.

5.4 Toelichting bodemonderzoek

Betrouwbaarheid

Bodemonderzoek is gebaseerd op een steekproef en betreft een momentopname. Hierdoor kan de bodemkwaliteit (plaatselijk) afwijken van de onderzoeksresultaten. In de Wet bodembescherming en het Besluit bodemkwaliteit wordt geen maximale geldigheidstermijn gesteld voor bodemonderzoek. Veelal wordt, afhankelijk van het bodemgebruik, een geldigheidstermijn van 5 jaar gehanteerd.

Asbest

Het bodemonderzoek betreft geen onderzoek naar asbest. Eventueel aangetroffen asbestverdacht materiaal staat wel in de rapportage vermeld.

Onderzoek naar asbest kan alleen plaatsvinden door het graven van gaten of sleuven conform de NEN 5707 of de NEN 5897.

Partijkeuring

Het onderzoek betreft geen partijkeuring conform de eisen van het Besluit bodemkwaliteit. Voor het definitief vaststellen van de hergebruiksmogelijkheden van vrijkomende grond en bouwstoffen is mogelijk een partijkeuring conform BRL SIKB 1000 (of een gelijkwaardige milieuhygiënische verklaring) noodzakelijk.

Werken in of met verontreinigde bodem (CROW 400)

Ter plaatse van de onderzoekslocatie zijn geen of slechts lichte verontreinigingen in de bodem aangetoond. Werkzaamheden in de grond kunnen vermoedelijk zonder milieuhygiënische maatregelen worden uitgevoerd. Wel dient altijd de basishygiëne in acht te worden genomen. De definitieve vaststelling van de veiligheidsklasse dient altijd plaats te vinden door een veiligheidskundige. Voor een toelichting wordt verwezen naar bijlage 9.



Legenda



onderzoekslocatie

TERRA

bodemonderzoek bv

project:

Oranjekanaal NZ Zuidveld

Regionale ligging

schaal:
1 : 20000


formaat: A4

datum:
16-11-2020

getekend: HP

projectnr.:
20159bijl. no.:
I

Topografische kaart (TOP25-raster)

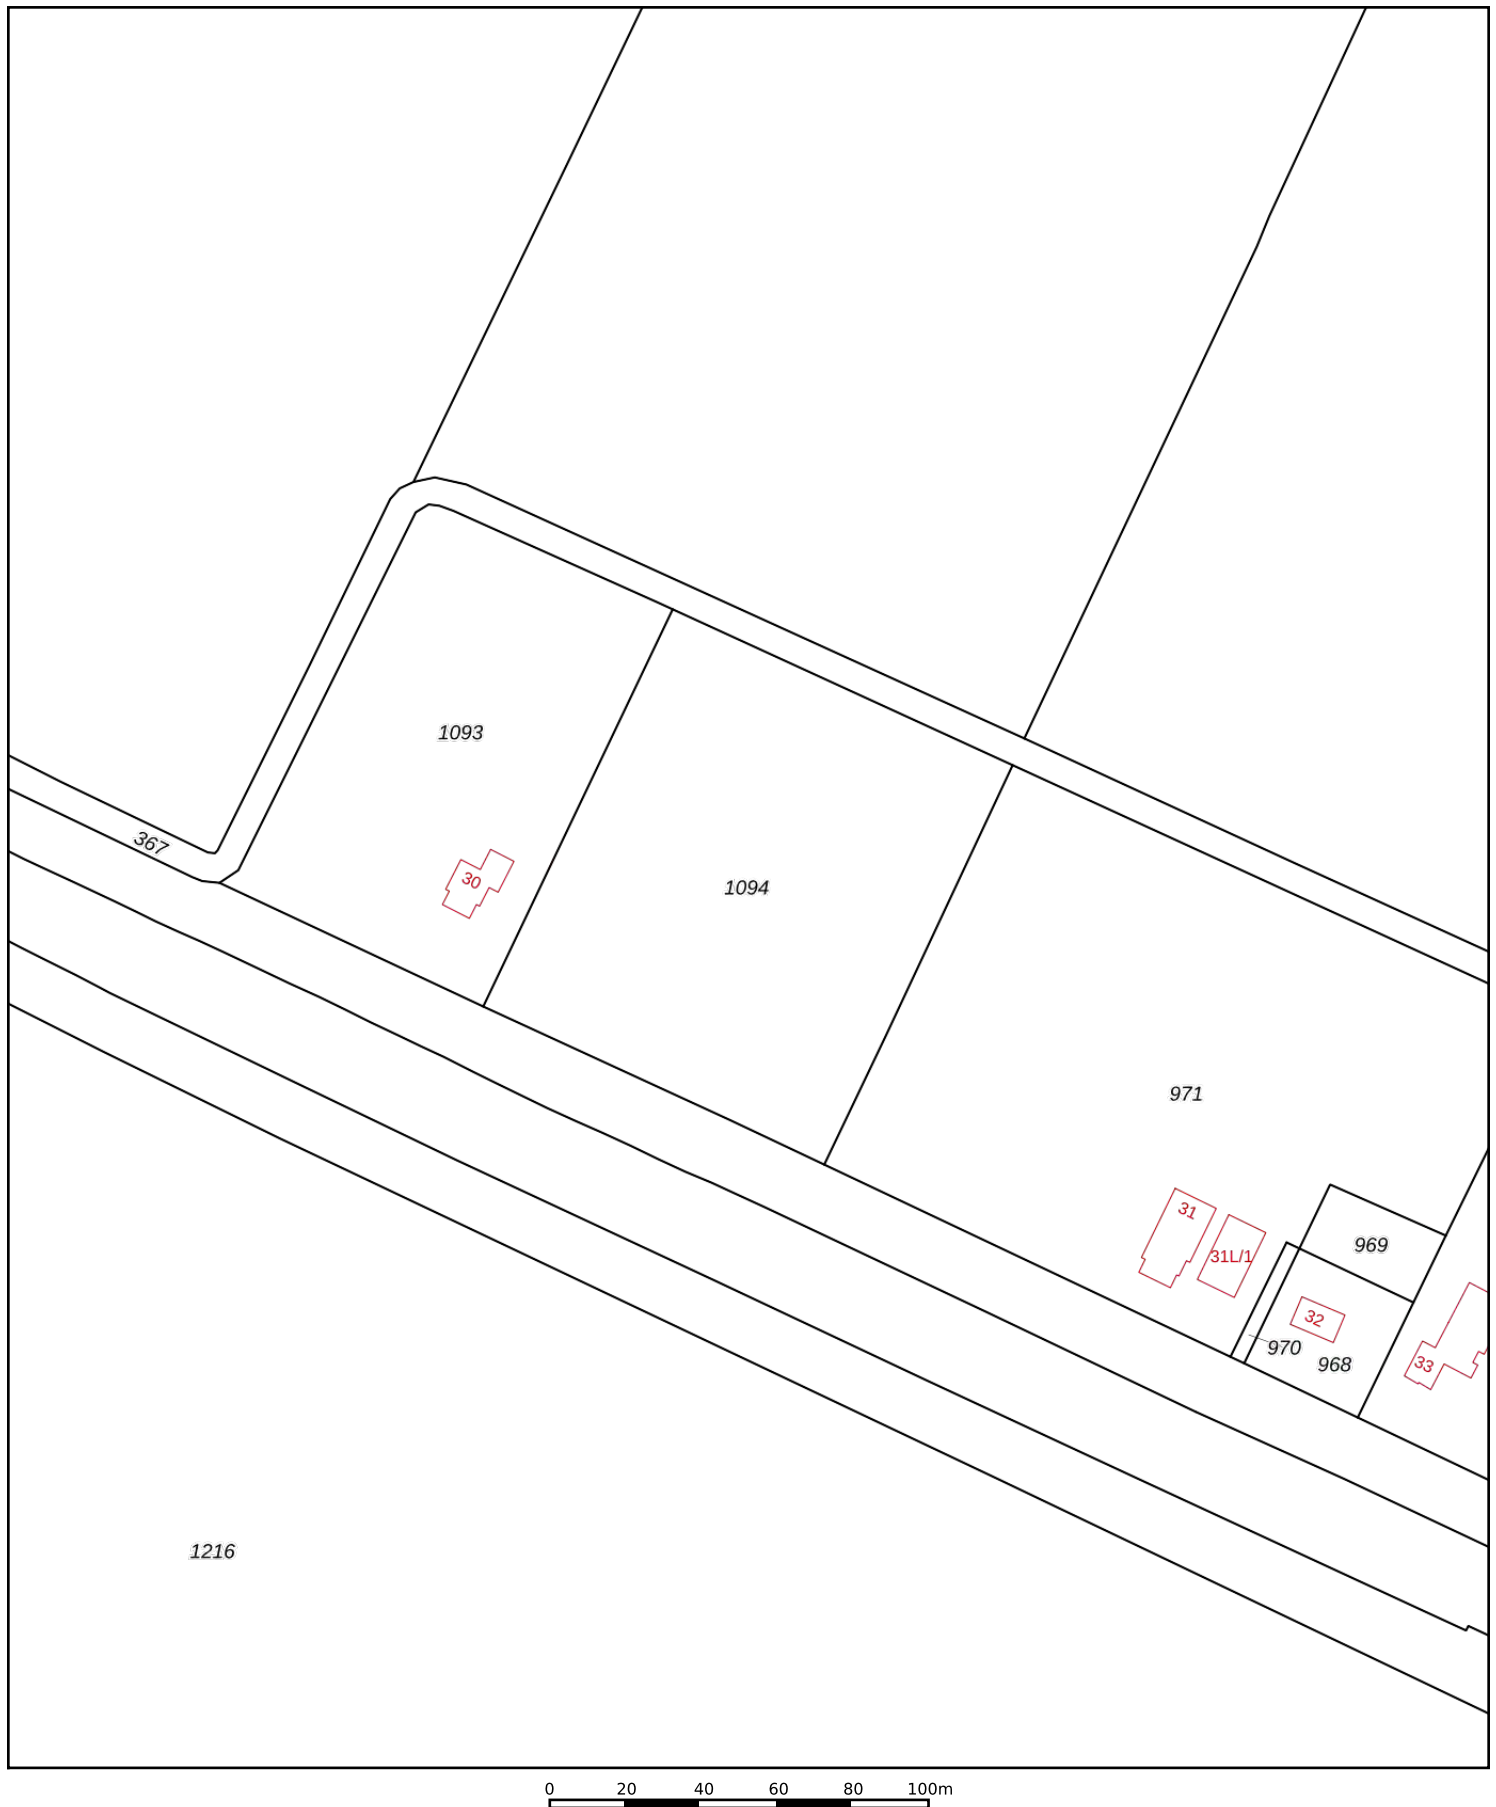

0 20 40 60 80 100m

12345

Deze kaart is noordgericht

Perceelnummer

25

Huisnummer

Vastgestelde kadastrale grens

Voorlopige kadastrale grens

Administratieve kadastrale grens

Bebouwing

Schaal 1: 2000

Kadastrale gemeente Westerbork

Sectie R

Perceel 1094

kadaster



Voor een eensluidend uittreksel, geleverd op 8 oktober 2020
De bewaarder van het kadaster en de openbare registers

Aan dit uittreksel kunnen geen betrouwbare maten worden ontleend.
De Dienst voor het kadaster en de openbare registers behoudt zich de intellectuele
eigendomsrechten voor, waaronder het auteursrecht en het databankenrecht.



BETREFT

Westerbork R 1094

UW REFERENTIE

20159

GELEVERD OP

08-10-2020 - 09:25

PRODUCTIEORDERNUMMER

S11076625068

VOLLEDIG GESIGNALEERD T/M

07-10-2020 - 14:59

VOLLEDIG BIJGEWERKT T/M

07-10-2020 - 14:59

BLAD

1 van 2

Eigendomsinformatie

ALGEMEEN

Kadastrale aanduiding [Westerbork R 1094](#)

Kadastrale objectidentificatie : 057390109470000

Kadastrale grootte 11.560 m²

Grens en grootte Vastgesteld

Coördinaten 238715 - 543039

Omschrijving Terrein (akkerbouw)

Koopsom € 64.736

Koopjaar 2019

Ontstaan uit [Westerbork R 366](#)

AANTEKENINGEN

Publiekrechtelijke beperking Er zijn geen beperkingen bekend in de Basisregistratie Kadaster.
Basisregistratie Kadaster

Publiekrechtelijke beperking Het kadastraal object is onbekend in de Landelijke Voorziening WKPB zodat er geen
Landelijke Voorziening informatie over gemeentelijke beperkingen van de gemeente Midden-Drenthe kan worden geleverd. Neem contact op met de gemeente Midden-Drenthe.

RECHTEN

1 Eigendom belast met Zakelijk recht als bedoeld in artikel 5, lid 3, onder b, van de Belemmeringenwet Privaatrecht (zie 1.1)

Soort recht Eigendom (recht van)

Aandeel 1/2

Afkomstig uit stuk [Hyp4 76262/147](#)

Ingeschreven op 29-08-2019 om 14:38

Overdracht (eigendom en/of beperkt recht)

Naam gerechtigde [De heer Willem Zoer](#)

Adres Oranjekanaal N.Z. 37

9432 TR ZUIDVELD

Geboren 03-08-1955

te WESTERBORK

Persoonsgegevens zijn ontleend aan de Basisregistratie Personen

Burgerlijke staat Gehuwd (ten tijde van verkrijging)

1 Eigendom belast met Zakelijk recht als bedoeld in artikel 5, lid 3, onder b, van de Belemmeringenwet Privaatrecht (zie 1.1)

Soort recht Eigendom (recht van)



BETREFT

Westerbork R 1094

UW REFERENTIE

20159

GELEVERD OP

08-10-2020 - 09:25

PRODUCTIEORDERNUMMER

S11076625068

VOLLEDIG GESIGNALEERD T/M

07-10-2020 - 14:59

VOLLEDIG BIJGEWERKT T/M

07-10-2020 - 14:59

BLAD

2 van 2

Aandeel 1/2

Afkomstig uit stuk [Hyp4 76262/147](#)

Ingeschreven op 29-08-2019 om 14:38

Overdracht (eigendom en/of beperkt recht)

Naam gerechtigde [De heer Jacob Zoer](#)

Adres Binnenweg 3 B

9431 AW WESTERBORK

Geboren 14-02-1974

te ASSEN

Persoonsgegevens zijn ontleend aan de Basisregistratie Personen

Burgerlijke staat Ongehuwd en geen geregistreerd partnerschap (ten tijde van verkrijging)

1.1 Zakelijk recht als bedoeld in artikel 5, lid 3, onder b, van de Belemmeringenwet Privaatrecht

Afkomstig uit stuk [Hyp4 7095/6 Assen](#)

Ingeschreven op 22-11-1999

Naam gerechtigde [Gemeente Midden-Drenthe](#)

Adres Raadhuisplein 1

9411 NB BEILEN


Postadres Postbus 24

9410 AA BEILEN

Statutaire zetel BEILEN

KvK-nummer [01182848](#) (Bron: Handelsregister)

Voor de meest actuele naam, zetel en adres, raadpleeg het Handelsregister

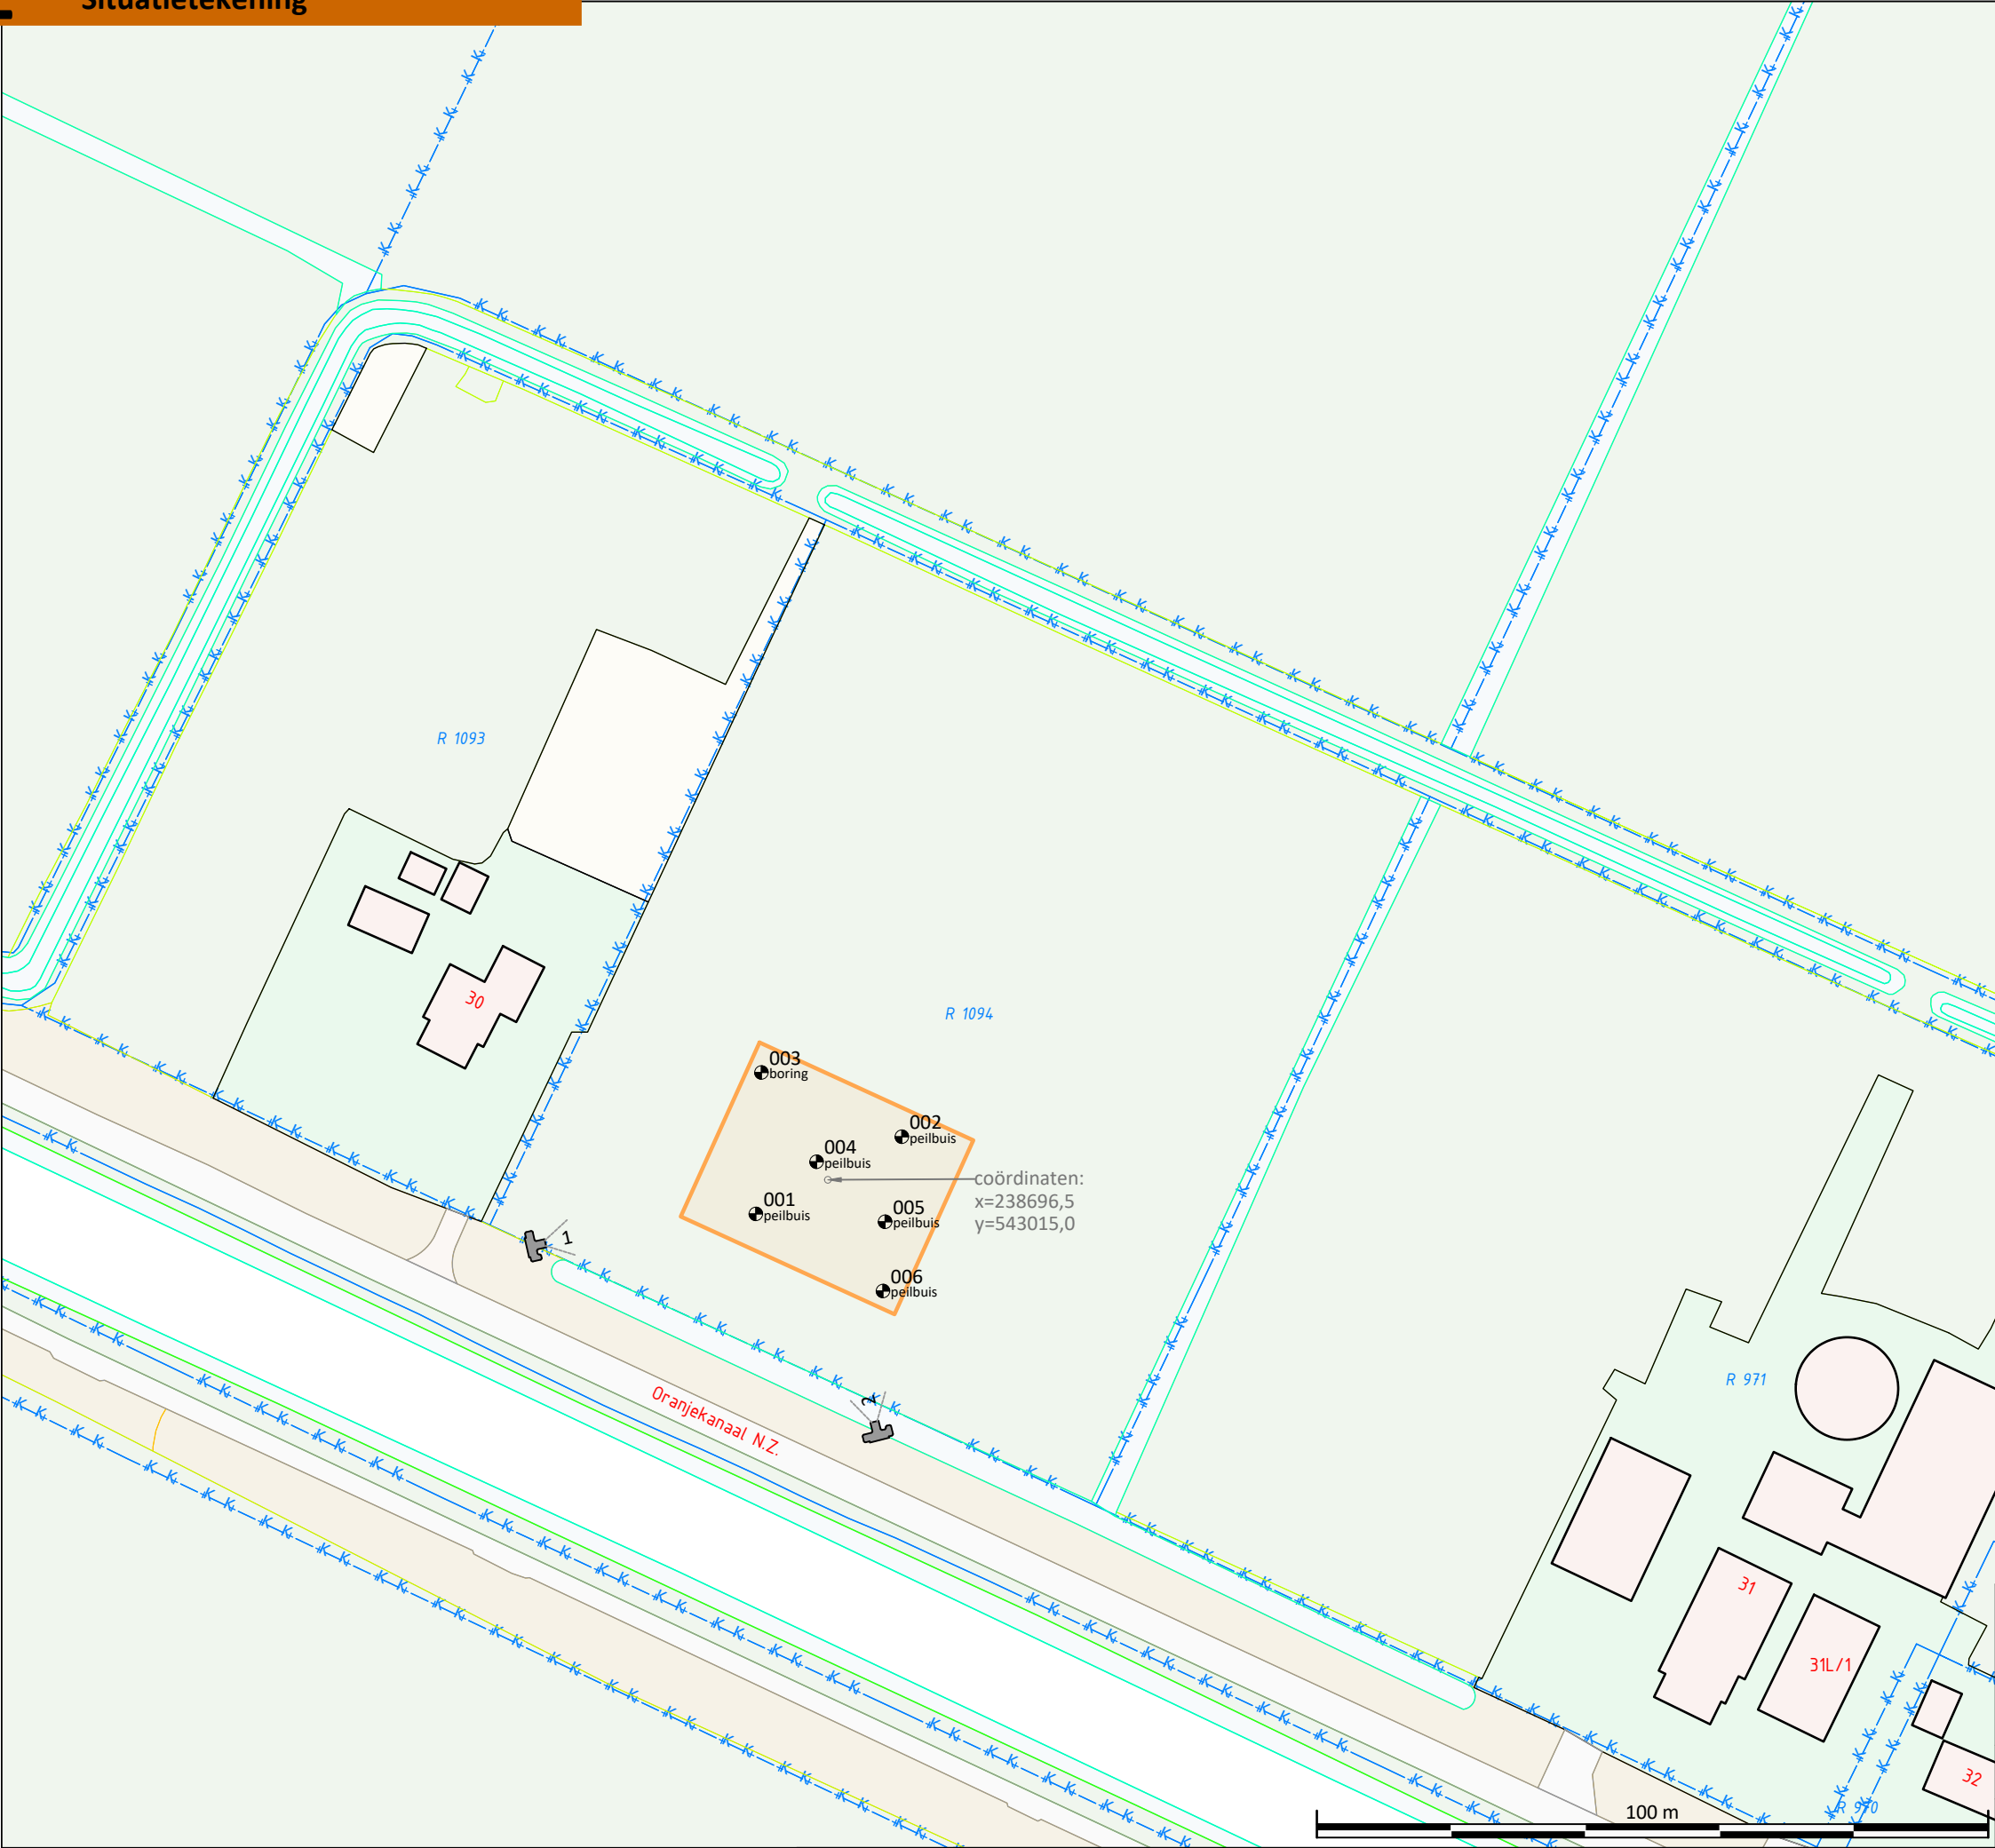

Luchtfoto onderzoekslocatie (schaal 1 : 2500)

Legenda

- onderzoekslocatie; oppervlak ±1.000 m2
- 001 **meetpunt** **nummer**
300 type meetpunt
gras diepte in cm-mv
soort maaiveld
- perceelsgrens
- # foto's, zie bijlage 6




bodemonderzoek bv

project:	Oranjekanaal NZ Zuidveld	schaal:	1 : 1000	formaat:	A3
		datum:	16-11-2020	getekend:	HP
		projectnr.:	20159	bijl. no.:	2
Situatietekening			tekening gebaseerd op BGT en kadastrale kaart		

nr. 001

Datum: 3-11-2020
X= 238685,77 Y= 543009,92

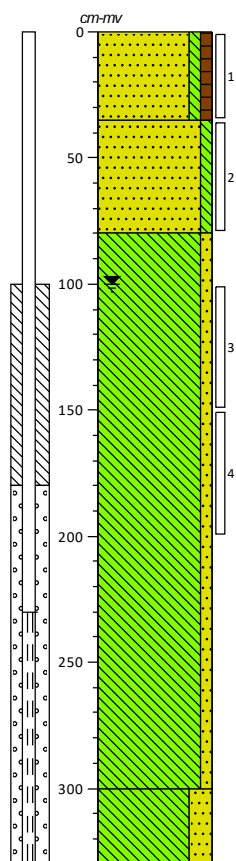

0 weiland
Zand, matig fijn, zwak siltig, zwak humeus, neutraalbruin, Edelmanboor

35
Zand, matig fijn, zwak siltig, neutraalgeel, Edelmanboor


80
Leem, zwak zandig, lichtgrijs, Edelmanboor

300
Leem, sterk zandig, lichtgrijs, Edelmanboor

330

nr. 002

Datum: 3-11-2020
X= 238707,51 Y= 543021,43

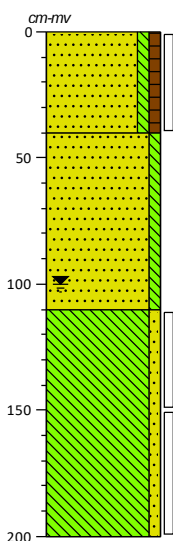

0 weiland
Zand, matig fijn, zwak siltig, zwak humeus, donkerbruin, Edelmanboor


40
Zand, matig fijn, zwak siltig, neutraal grijsgeel, Edelmanboor

110
Leem, zwak zandig, lichtgrijs, Edelmanboor

200

nr. 003

Datum: 3-11-2020
X= 238686,60 Y= 543030,98

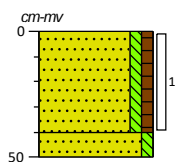


0 weiland
Zand, matig fijn, zwak siltig, zwak humeus, donkerbruin, Edelmanboor

40
Zand, matig fijn, zwak siltig, neutraal bruingeel, Edelmanboor

50

nr. 004

Datum: 3-11-2020
X= 238694,81 Y= 543017,69

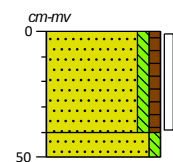


0 weiland
Zand, matig fijn, zwak siltig, zwak humeus, donkerbruin, Edelmanboor

40
Zand, matig fijn, zwak siltig, neutraal bruingeel, Edelmanboor

50

nr. 005

Datum: 3-11-2020
X= 238705,02 Y= 543008,75

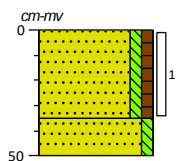


0 weiland
Zand, matig fijn, zwak siltig, zwak humeus, donkerbruin, Edelmanboor

35
Zand, matig fijn, zwak siltig, neutraal bruingeel, Edelmanboor

50

nr. 006

Datum: 3-11-2020
X= 238704,70 Y= 542998,44

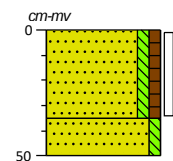

0 weiland
Zand, matig fijn, zwak siltig, zwak humeus, donkerbruin, Edelmanboor

35
Zand, matig fijn, zwak siltig, neutraal bruingeel, Edelmanboor

50

TERRA

bodemonderzoek bv

Project: Oranjekanaal NZ Zuidveld

Getekend volgens NEN 5104

Schaal: 1:30

Projectcode: 20159


Erkend veldwerker: Harm Dost

Printdatum: 16-11-2020


Pagina: 1 / 1

Legenda (conform NEN 5104)

grind

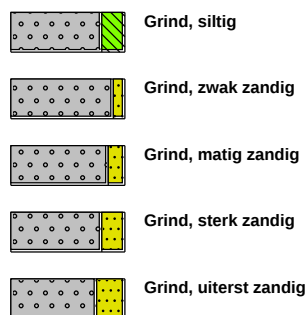


zand

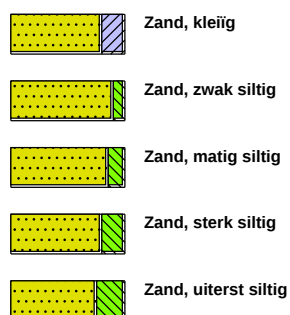

veen




peilbuis

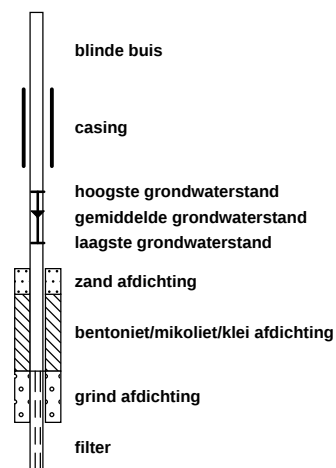


klei



leem

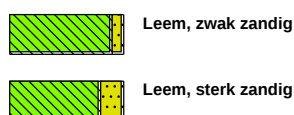


overige toevoegingen

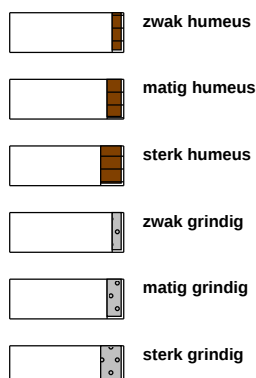


geur




olie

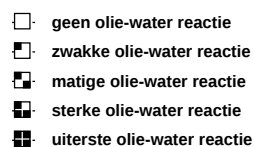

p.i.d.-waarde

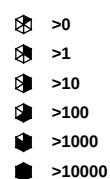

monsters

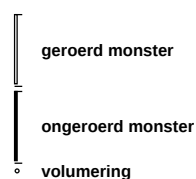

overig



AL-West B.V.

Dortmundstraat 16B, 7418 BH Deventer, the Netherlands
 Tel. +31(0)570 788110, Fax +31(0)570 788108
 e-Mail: info@al-west.nl, www.al-west.nl

**AGROLAB** GROUP

Your labs. Your service.

TERRA BODEMONDERZOEK BV
 Harm Dost
 HOOFDWEG 107
 9484 TA OUDEMOLLEN

Datum 09.11.2020
 Relatienr 35005863
 Opdrachtnr. 988021

ANALYSERAPPORT**Opdracht 988021 Bodem / Eluaat**

Opdrachtgever 35005863 TERRA BODEMONDERZOEK BV
 Uw referentie 20159 Oranjekanaal NZ Zuidveld
 Opdrachtacceptatie 04.11.20
 Monsternemer Opdrachtgever

Geachte heer, mevrouw,

Hierbij zenden wij u de resultaten van het door u aangevraagde laboratoriumonderzoek.

De analyses zijn, tenzij anders vermeld, uitgevoerd overeenkomstig onze erkenning voor de werkzaamheid "Analyse voor milieuhygiënisch bodemonderzoek" van het Besluit Bodemkwaliteit.

Dit rapport mag alleen in zijn geheel worden gereproduceerd. Eventuele bijlagen zijn onderdeel van het rapport.

Indien u nog vragen heeft of aanvullende informatie wenst, verzoeken wij u om contact op te nemen met Klantenservice.

Wij vertrouwen U met de toegezonden informatie van dienst te zijn.

Met vriendelijke groet,

AL-West B.V. Dhr. Laurens van Oene, Tel. +31/570788121
Klantenservice

AL-West B.V.

Dortmundstraat 16B, 7418 BH Deventer, the Netherlands
 Tel. +31(0)570 788110, Fax +31(0)570 788108
 e-Mail: info@al-west.nl, www.al-west.nl

**AGROLAB** GROUP

Your labs. Your service.

Opdracht 988021 Bodem / Eluaat

Monsternr.	Monstername	Monsteromschrijving
205741	03.11.2020	MM 001 001 (0-35) 002 (0-40) 003 (0-40) 004 (0-40) 005 (0-35) 006 (0-35)
205748	03.11.2020	MM 002 001 (100-150) 001 (150-200) 002 (110-150) 002 (150-200)

Eenheid**205741****205748**

MM 001 001 (0-35) 002 (0-40) 003 (0-40) 004 (0-40) 005 (0-35) 006 (0-35)

MM 002 001 (100-150) 001 (150-200) 002 (110-150) 002 (150-200)

Algemene monstervoorbehandeling

S Voorbehandeling conform AS3000		++	++
S Droge stof	%	79,5	87,4
S IJzer (Fe2O3)	% Ds	<5,0	<5,0

Fracties (sedigraaf)

S Fractie < 2 µm	% Ds	3,2	17
------------------	------	-----	----

Klassiek Chemische Analyses

S Organische stof	% Ds	8,8 ^{xj}	<0,2 ^{xj}
-------------------	------	-------------------	--------------------

Voorbehandeling metalen analyse

S Koningswater ontsluiting		++	++
----------------------------	--	----	----

Metalen (AS3000)

S Barium (Ba)	mg/kg Ds	<20	27
S Cadmium (Cd)	mg/kg Ds	0,24	<0,20
S Kobalt (Co)	mg/kg Ds	<3,0	4,9
S Koper (Cu)	mg/kg Ds	7,7	11
S Kwik (Hg)	mg/kg Ds	<0,05	<0,05
S Lood (Pb)	mg/kg Ds	11	<10
S Molybdeen (Mo)	mg/kg Ds	<1,5	<1,5
S Nikkel (AS3000)	mg/kg Ds	<4,0	12
S Zink (Zn)	mg/kg Ds	23	27

PAK (AS3000)

S Anthraceen	mg/kg Ds	<0,050	<0,050
S Benzo(a)anthraceen	mg/kg Ds	<0,050	<0,050
S Benzo(a)-Pyreen	mg/kg Ds	<0,050	<0,050
S Benzo(ghi)peryleen	mg/kg Ds	<0,050	<0,050
S Benzo(k)fluorantheen	mg/kg Ds	<0,050	<0,050
S Chryseen	mg/kg Ds	<0,050	<0,050
S Fenanthreen	mg/kg Ds	<0,050	<0,050
S Fluorantheen	mg/kg Ds	<0,050	<0,050
S Indeno-(1,2,3-c,d)pyreen	mg/kg Ds	<0,050	<0,050
S Naftaleen	mg/kg Ds	<0,050	<0,050
S Som PAK (VROM) (Factor 0,7)	mg/kg Ds	0,35 ^{#j}	0,35 ^{#j}

Minerale olie (AS3000/AS3200)

S Koolwaterstoffractie C10-C40	mg/kg Ds	<35	<35
S Koolwaterstoffractie C10-C12	mg/kg Ds	<3 *	<3 *


AGROLAB GROUP

Your labs. Your service.

AL-West B.V.

 Dortmundstraat 16B, 7418 BH Deventer, the Netherlands
 Tel. +31(0)570 788110, Fax +31(0)570 788108
 e-Mail: info@al-west.nl, www.al-west.nl

Opdracht 988021 Bodem / Eluaat

Eenheid

205741
205748
MM 001 001 (0-35) 002 (0-40) 003 (0-40) 004 (0-40) 005 (0-35) 006 (0-35) MM 002 001 (100-150) 001 (150-200) 002 (110-150) 002 (150-200)

Minerale olie (AS3000/AS3200)

Koolwaterstoffractie C12-C16	mg/kg Ds	<3 *	<3 *
Koolwaterstoffractie C16-C20	mg/kg Ds	<4 *	<4 *
Koolwaterstoffractie C20-C24	mg/kg Ds	<5 *	<5 *
Koolwaterstoffractie C24-C28	mg/kg Ds	<5 *	<5 *
Koolwaterstoffractie C28-C32	mg/kg Ds	14 *	<5 *
Koolwaterstoffractie C32-C36	mg/kg Ds	<5 *	<5 *
Koolwaterstoffractie C36-C40	mg/kg Ds	<5 *	<5 *

Polychloorbifenylen (AS3000)

S PCB 28	mg/kg Ds	<0,0010	<0,0010
S PCB 52	mg/kg Ds	<0,0010	<0,0010
S PCB 101	mg/kg Ds	<0,0010	<0,0010
S PCB 118	mg/kg Ds	<0,0010	<0,0010
S PCB 138	mg/kg Ds	<0,0010	<0,0010
S PCB 153	mg/kg Ds	<0,0010	<0,0010
S PCB 180	mg/kg Ds	<0,0010	<0,0010
S Som PCB (7 Ballschmitter) (Factor 0,7)	mg/kg Ds	0,0049 ^{#)}	0,0049 ^{#)}

x) Gehaltes beneden de rapportagegrens zijn niet mee inbegrepen.

#) Bij deze som zijn resultaten "<rapportagegrens" vermenigvuldigd met 0,7.

S) Erkend volgens AS SIKB 3000

Verklaring: "<" of n.a. betekent dat het gehalte van de component lager is dan de rapportagegrens.

De parameter-specifieke meetonzekerheid en informatie over de berekeningsmethode zijn op aanvraag beschikbaar, indien de gerapporteerde resultaten boven de parameterspecifieke rapportagegrens liggen.

Het organische stof gehalte wordt gecorrigeerd voor het lutum gehalte, als geen lutum bepaald is wordt gecorrigeerd als ware het lutum gehalte 5,4%

Het analyseresultaat van PCB 138 is mogelijk overschat vanwege co-elutie met PCB 163

Begin van de analyses: 04.11.2020

Einde van de analyses: 09.11.2020

De resultaten hebben uitsluitend betrekking op de geanalyseerde monsters. In gevallen waarin het testlaboratorium niet verantwoordelijk was voor de bemonstering, gelden de gerapporteerde resultaten voor de monsters zoals zij zijn ontvangen.

AL-West B.V. Dhr. Laurens van Oene, Tel. +31/570788121
Klantenservice

 Kamer van Koophandel
 Nr. 08110898
 VAT/BTW-ID-Nr.:
 NL 811132559 B01

 Directeur
 ppa. Marc van Gelder
 Dr. Paul Wimmer


AL-West B.V.

Dortmundstraat 16B, 7418 BH Deventer, the Netherlands
 Tel. +31(0)570 788110, Fax +31(0)570 788108
 e-Mail: info@al-west.nl, www.al-west.nl

Opdracht 988021 Bodem / Eluaat

Toegepaste methoden

eigen methode: Koolwaterstoffractie C10-C12 * Koolwaterstoffractie C12-C16 * Koolwaterstoffractie C16-C20 *
 Koolwaterstoffractie C20-C24 * Koolwaterstoffractie C24-C28 * Koolwaterstoffractie C28-C32 *
 Koolwaterstoffractie C32-C36 * Koolwaterstoffractie C36-C40 *

Gelijkwaardig aan NEN 5739: IJzer (Fe₂O₃)

NEN-EN12880; AS3000 en AS3200; NEN-EN15934: Droge stof

Protocollen AS 3000: Organische stof Voorbehandeling conform AS3000 Barium (Ba) Cadmium (Cd) Kobalt (Co) Koper (Cu)
 Kwik (Hg) Lood (Pb) Molybdeen (Mo) Nikkel (AS3000) Zink (Zn) Koolwaterstoffractie C10-C40 Anthraceen
 Benzo(a)anthraceen Benzo-(a)-Pyreen Benzo(ghi)peryleen Benzo(k)fluorantheen Chryseen Fenanthreen
 Fluorantheen Indeno-(1,2,3-c,d)pyreen Naftaleen Som PAK (VROM) (Factor 0,7) PCB 28 PCB 52 PCB 101
 PCB 118 PCB 138 PCB 153 PCB 180 Som PCB (7 Ballschmitter) (Factor 0,7)

Protocollen AS 3000 / Protocollen AS 3200: Koningswater ontsluiting Fractie < 2 µm


De parameters die in dit document worden vermeld, zijn geaccrediteerd volgens EN ISO/IEC 17025:2017. Alleen niet-geaccrediteerde parameters/resultaten zijn gemarkeerd met het symbool " * " .

AL-West B.V.

Dortmundstraat 16B, 7418 BH Deventer, the Netherlands
Tel. +31(0)570 788110, Fax +31(0)570 788108
e-Mail: info@al-west.nl, www.al-west.nl

CHROMATOGRAM for Order No. 988021, Analysis No. 205741, created at 06.11.2020 08:05:27

Monsteromschrijving: MM 001 001 (0-35) 002 (0-40) 003 (0-40) 004 (0-40) 005 (0-35) 006 (0-35)

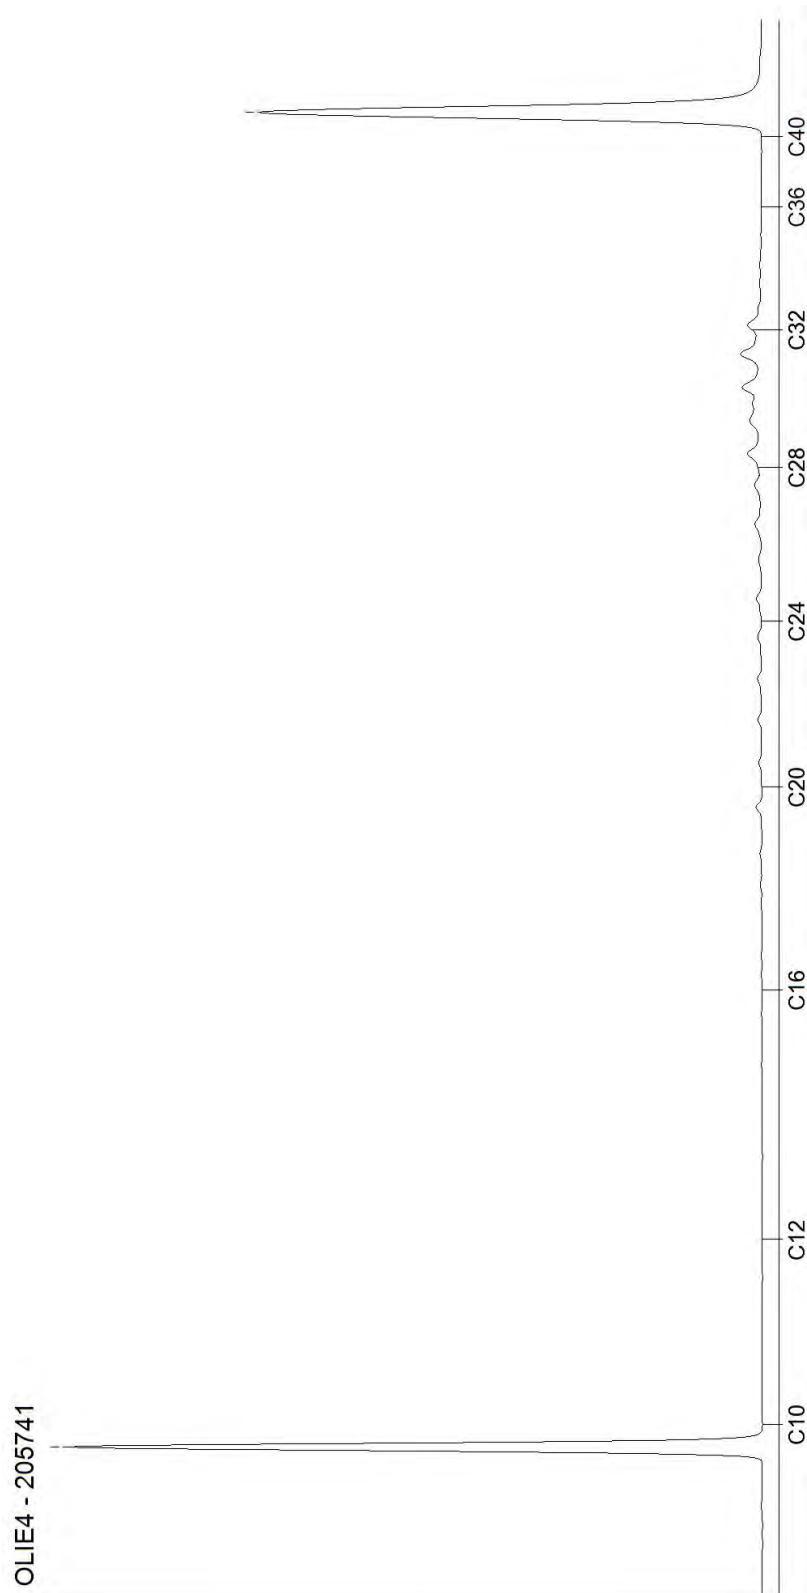


AL-West B.V.

Dortmundstraat 16B, 7418 BH Deventer, the Netherlands
Tel. +31(0)570 788110, Fax +31(0)570 788108
e-Mail: info@al-west.nl, www.al-west.nl

CHROMATOGRAM for Order No. 988021, Analysis No. 205748, created at 06.11.2020 08:05:27

Monsteromschrijving: MM 002 001 (100-150) 001 (150-200) 002 (110-150) 002 (150-200)

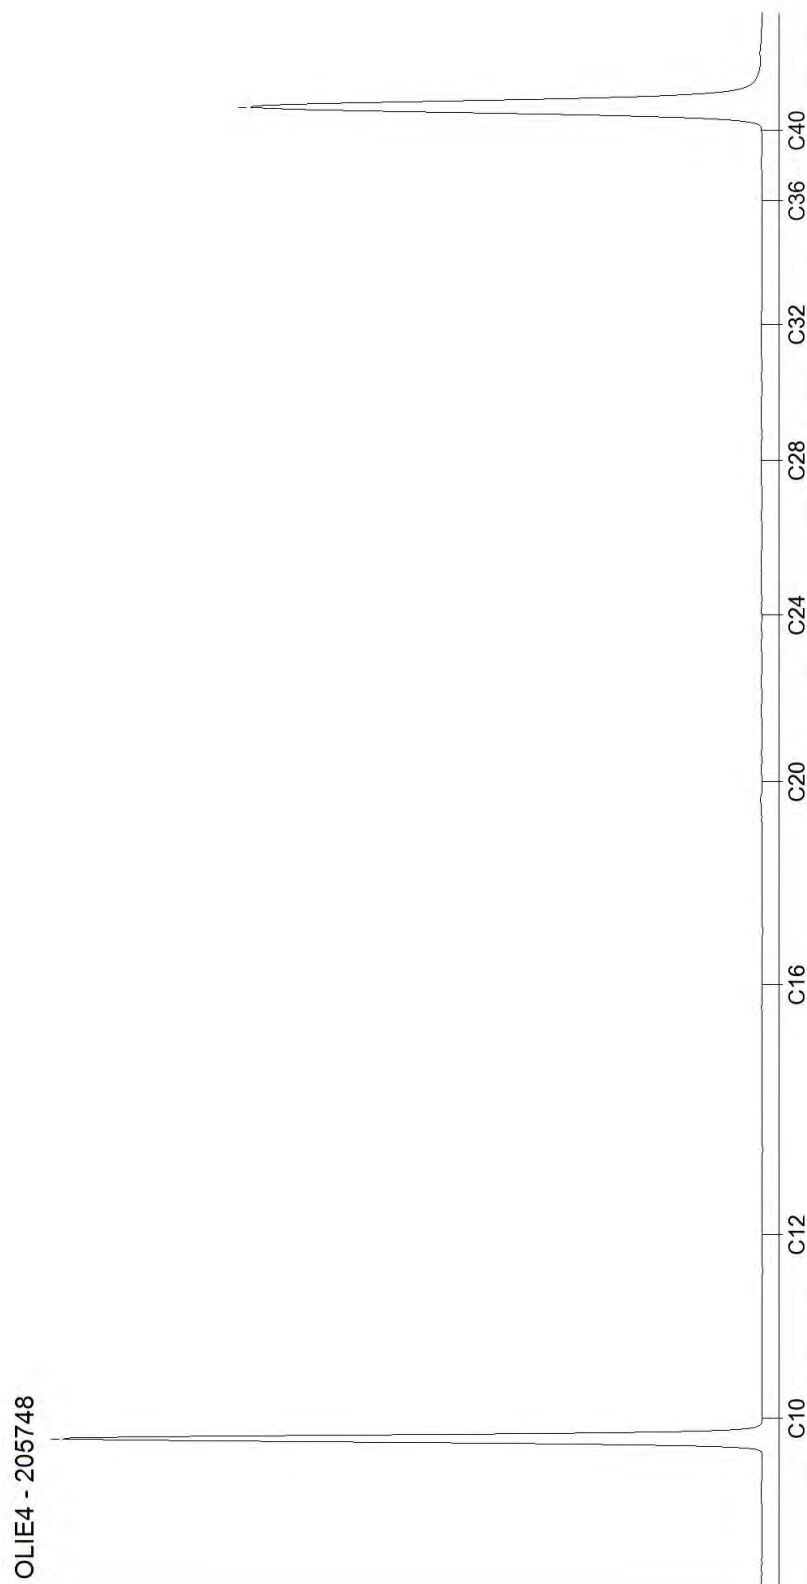

Blad 2 van 2

Tabel 1: Gemeten gehalten in grond met beoordeling conform de Wet Bodembescherming

Grondmonster		MM 001	MM 002		
Certificaatcode		988021	988021		
Boring(en)		001 t/m 006	001 en 002		
Traject (m -mv)		0,00 - 0,40	1,00 - 2,00		
Humus	% ds	8,80	0,20		
Lutum	% ds	3,20	17,00		
Datum van toetsing		10-11-2020	10-11-2020		
Monsterconclusie		Voldoet aan Achtergrondwaarde			Voldoet aan Achtergrondwaarde
		Meetw	GSSD	Index	Meetw GSSD Index
METALEN					
IJzer	% ds	<5,0	3,5 ⁽⁶⁾		<5,0 3,5 ⁽⁶⁾
Kobalt	mg/kg ds	<3,0	<6,5	-0,05	4,9 6,5 -0,05
Nikkel	mg/kg ds	<4,0	<7,4	-0,42	12 16 -0,29
Koper	mg/kg ds	7,7	12,5	-0,18	11 15 -0,17
Zink	mg/kg ds	23	44	-0,17	27 36 -0,18
Molybdeen	mg/kg ds	<1,5	<1,1	-0	<1,5 <1,1 -0
Cadmium	mg/kg ds	0,24	0,31	-0,02	<0,20 <0,20 -0,03
Barium	mg/kg ds	<20	<47 ⁽⁶⁾		27 36 ⁽⁶⁾
Kwik	mg/kg ds	<0,05	<0,05	-0	<0,05 <0,04 -0
Lood	mg/kg ds	11	15	-0,07	<10 <9 -0,09
PAK					
Naftaleen	mg/kg ds	<0,050	<0,035		<0,050 <0,035
Anthraceen	mg/kg ds	<0,050	<0,035		<0,050 <0,035
Fenanthreen	mg/kg ds	<0,050	<0,035		<0,050 <0,035
Fluorantheen	mg/kg ds	<0,050	<0,035		<0,050 <0,035
Chryseen	mg/kg ds	<0,050	<0,035		<0,050 <0,035
Benzo(a)anthraceen	mg/kg ds	<0,050	<0,035		<0,050 <0,035
Benzo(a)pyreen	mg/kg ds	<0,050	<0,035		<0,050 <0,035
Benzo(k)fluorantheen	mg/kg ds	<0,050	<0,035		<0,050 <0,035
Indeno-(1,2,3-c,d)pyreen	mg/kg ds	<0,050	<0,035		<0,050 <0,035
Benzo(g,h,i)peryleen	mg/kg ds	<0,050	<0,035		<0,050 <0,035
PAK 10 VROM	mg/kg ds		<0,35	-0,03	<0,35 -0,03
GECHLOREERDE KOOLWATERSTOFFEN					
PCB 28	mg/kg ds	<0,0010	<0,0008		<0,0010 <0,0035
PCB (som 7)	mg/kg ds		<0,0056	-0,01	<0,025 0,01
OVERIGE (ORGANISCHE) VERBINDINGEN					
Minerale olie C10 - C12	mg/kg ds	<3	2 ⁽⁶⁾		<3 11 ⁽⁶⁾
Minerale olie C12 - C16	mg/kg ds	<3	2 ⁽⁶⁾		<3 11 ⁽⁶⁾
Minerale olie C16 - C20	mg/kg ds	<4	3 ⁽⁶⁾		<4 14 ⁽⁶⁾
Minerale olie C20 - C24	mg/kg ds	<5	4 ⁽⁶⁾		<5 18 ⁽⁶⁾
Minerale olie C24 - C28	mg/kg ds	<5	4 ⁽⁶⁾		<5 18 ⁽⁶⁾
Minerale olie C28 - C32	mg/kg ds	14	16 ⁽⁶⁾		<5 18 ⁽⁶⁾
Minerale olie C32 - C36	mg/kg ds	<5	4 ⁽⁶⁾		<5 18 ⁽⁶⁾
Minerale olie C36 - C40	mg/kg ds	<5	4 ⁽⁶⁾		<5 18 ⁽⁶⁾
Minerale olie C10 - C40	mg/kg ds	<35	<28	-0,03	<35 <123 -0,01
OVERIG					
Droge stof	%	79,5	79,5 ⁽⁶⁾		87,4 87,4 ⁽⁶⁾
Lutum	%	3,2			17
Organische stof (humus)	%	8,8			<0,2

Symbool :
8,88 : <= Achtergrondwaarde
>AW : > Achtergrondwaarde en <= T
>T : > Tussenwaarde en <= I
8,88 : > Interventiewaarde
 6 : Heeft geen normwaarde
 # : verhoogde rapportagegrens
 GSSD : Gestandaardiseerde meetwaarde
 Index : (GSSD - AW) / (I - AW)

- Getoetst via de BoToVa service, versie 3.0.0 -

Tabel 2: Normwaarden conform de Wet Bodembescherming

		AW	WO	IND	I
METALEN					
Cadmium	mg/kg ds	0,6	1,2	4,3	13
Kobalt	mg/kg ds	15	35	190	190
Koper	mg/kg ds	40	54	190	190
Kwik	mg/kg ds	0,15	0,83	4,8	36
Lood	mg/kg ds	50	210	530	530
Molybdeen	mg/kg ds	1,5	88	190	190
Nikkel	mg/kg ds	35	39	100	100
Zink	mg/kg ds	140	200	720	720
PAK					
PAK 10 VROM	mg/kg ds	1,5	6,8	40	40
GECHLOREERDE KOOLWATERSTOFFEN					
PCB (som 7)	mg/kg ds	0,02	0,04	0,5	1
OVERIGE (ORGANISCHE) VERBINDINGEN					
Minerale olie C10 - C40	mg/kg ds	190	190	500	5000

Tabel 3: Gemeten concentraties in grondwater met beoordeling conform de Wet Bodembescherming

Watermonster		Pb 1		
Datum		11-11-2020		
Filterdiepte (m -mv)		2,30 - 3,30		
Datum van toetsing		18-11-2020		
Monsterconclusie		Overschrijding Streefwaarde		
		Meetw	GSSD	Index
METALEN				
Kobalt	µg/l	9,0	9,0	-0,14
Nikkel	µg/l	13	13	-0,03
Koper	µg/l	2,3	2,3	-0,21
Zink	µg/l	69	69	0,01
Molybdeen	µg/l	<2,0	<1,4	-0,01
Cadmium	µg/l	<0,20	<0,14	-0,05
Barium	µg/l	82	82	0,06
Kwik	µg/l	<0,05	<0,04	-0,04
Lood	µg/l	<2,0	<1,4	-0,23
AROMATISCHE VERBINDINGEN				
Benzeen	µg/l	<0,20	<0,14	-0
Ethylbenzeen	µg/l	<0,20	<0,14	-0,03
Tolueen	µg/l	<0,20	<0,14	-0,01
Styreen (Vinylbenzeen)	µg/l	<0,20	<0,14	-0,02
meta-/para-Xyleen (som)	µg/l	<0,20	<0,14	
ortho-Xyleen	µg/l	<0,10	<0,07	
Xylenen (som)	µg/l		<0,21	0
Som 16 Aromatische oplosmiddelen	µg/l		<0,77 ^(2,14)	
Naftaleen	µg/l	<0,020	<0,014	0
GECHLOOREERDE KOOLWATERSTOFFEN				
Dichloormethaan	µg/l	<0,20	<0,14	0
Trichloormethaan (Chloroform)	µg/l	<0,20	<0,14	-0,01
Tetrachloormethaan (Tetra)	µg/l	<0,10	<0,07	0,01
1,1-Dichloorethaan	µg/l	<0,20	<0,14	-0,01
1,2-Dichloorethaan	µg/l	<0,20	<0,14	-0,02
1,1,1-Trichloorethaan	µg/l	<0,10	<0,07	0
1,1,2-Trichloorethaan	µg/l	<0,10	<0,07	0
cis-1,2-Dichlooretheen	µg/l	<0,10	<0,07	
trans-1,2-Dichlooretheen	µg/l	<0,10	<0,07	
1,1-Dichlooretheen	µg/l	<0,10	<0,07	0,01
Trichlooretheen (Tri)	µg/l	<0,20	<0,14	-0,05
Tetrachlooretheen (Per)	µg/l	<0,10	<0,07	0
1,1-Dichloorpropan	µg/l	<0,20	<0,14	
1,2-Dichloorpropan	µg/l	<0,20	<0,14	
1,3-Dichloorpropan	µg/l	<0,20	<0,14	
Dichloorpropanen (0,7 som, 1,1+1,2+1,3)	µg/l	0,42		
Dichloorpropan	µg/l		<0,42	-0
Vinylchloride	µg/l	<0,20	<0,14	0,03
Tribroommethaan (bromoform)	µg/l	<0,20	<0,14 ⁽¹⁴⁾	
cis + trans-1,2-Dichlooretheen	µg/l		<0,14	0,01
OVERIGE (ORGANISCHE) VERBINDINGEN				
Minerale olie C10 - C40	µg/l	<50	<35	-0,03

Symbool :
8,88 : <= Streefwaarde
 8,88 : > Streefwaarde
 >T : > Tussenwaarde en <= I
8,88 : > Interventiewaarde
 11 : Enkele parameters ontbreken in de berekening van de somfractie
 14 : Streefwaarde ontbreekt zorgplicht van toepassing
 2 : Enkele parameters ontbreken in de som
 6 : Heeft geen normwaarde
 # : verhoogde rapportagegrens
 GSSD : Gestandaardiseerde meetwaarde
 Index : (GSSD - S) / (I - S)

- Getoetst via de BoToVa service, versie 3.0.0 -

Tabel 4: Normwaarden conform de Wet Bodembescherming

		S	S Diep	Indicatief	I
METALEN					
Barium	µg/l	50	200		625
Cadmium	µg/l	0,4	0,06		6
Kobalt	µg/l	20	0,7		100
Koper	µg/l	15	1,3		75
Kwik	µg/l	0,05	0,01		0,3
Lood	µg/l	15	1,7		75
Molybdeen	µg/l	5	3,6		300
Nikkel	µg/l	15	2,1		75
Zink	µg/l	65	24		800
AROMATISCHE VERBINDINGEN					
Benzeen	µg/l	0,2			30
Ethylbenzeen	µg/l	4			150
Styreen (Vinylbenzeen)	µg/l	6			300
Tolueen	µg/l	7			1000
Xylenen (som)	µg/l	0,2			70
Som 16 Aromatische oplosmiddelen	µg/l			150	
Naftaleen	µg/l	0,01			70
GECHLOOREERDE KOOLWATERSTOFFEN					
Dichloormethaan	µg/l	0,01			1000
Trichloormethaan (Chloroform)	µg/l	6			400
Tetrachloormethaan (Tetra)	µg/l	0,01			10
1,1-Dichloorethaan	µg/l	7			900
1,2-Dichloorethaan	µg/l	7			400
1,1,1-Trichloorethaan	µg/l	0,01			300
1,1,2-Trichloorethaan	µg/l	0,01			130
1,1-Dichlooretheen	µg/l	0,01			10
Trichlooretheen (Tri)	µg/l	24			500
Tetrachlooretheen (Per)	µg/l	0,01			40
Dichloorpropaan	µg/l	0,8			80
Vinylchloride	µg/l	0,01			5
Tribroommethaan (bromoform)	µg/l				630
cis + trans-1,2-Dichlooretheen	µg/l	0,01			20
OVERIGE (ORGANISCHE) VERBINDINGEN					
Minerale olie C10 - C40	µg/l	50			600

Tabel 1: Samenstellingwaarden en toetsing voor grond conform Besluit Bodemkwaliteit

Grondmonster		MM 001	MM 002
Grondsoort		Zand	Leem
Humus (% ds)		8,80	0,20
Lutum (% ds)		3,20	17,00
Datum van toetsing		10-11-2020	10-11-2020
Monster getoetst als		partij	partij
Bodemklasse monster		Altijd toepasbaar	Altijd toepasbaar
		Meetw GSSD	Meetw GSSD
METALEN			
IJzer	% ds	<5,0 3,5 ⁽⁶⁾	<5,0 3,5 ⁽⁶⁾
Kobalt	mg/kg ds	<3,0 <6,5	4,9 6,5
Nikkel	mg/kg ds	<4,0 <7,4	12 16
Koper	mg/kg ds	7,7 12,5	11 15
Zink	mg/kg ds	23 44	27 36
Molybdeen	mg/kg ds	<1,5 <1,1	<1,5 <1,1
Cadmium	mg/kg ds	0,24 0,31	<0,20 <0,20
Barium	mg/kg ds	<20 <47 ⁽⁶⁾	27 36 ⁽⁶⁾
Kwik	mg/kg ds	<0,05 <0,05	<0,05 <0,04
Lood	mg/kg ds	11 15	<10 <9
PAK			
Naftaleen	mg/kg ds	<0,050 <0,035	<0,050 <0,035
Anthraceen	mg/kg ds	<0,050 <0,035	<0,050 <0,035
Fenantheen	mg/kg ds	<0,050 <0,035	<0,050 <0,035
Fluorantheen	mg/kg ds	<0,050 <0,035	<0,050 <0,035
Chryseen	mg/kg ds	<0,050 <0,035	<0,050 <0,035
Benzo(a)anthraceen	mg/kg ds	<0,050 <0,035	<0,050 <0,035
Benzo(a)pyreen	mg/kg ds	<0,050 <0,035	<0,050 <0,035
Benzo(k)fluorantheen	mg/kg ds	<0,050 <0,035	<0,050 <0,035
Indeno-(1,2,3-c,d)pyreen	mg/kg ds	<0,050 <0,035	<0,050 <0,035
Benzo(g,h,i)peryleen	mg/kg ds	<0,050 <0,035	<0,050 <0,035
PAK 10 VROM	mg/kg ds	<0,35 <0,35	<0,35 <0,35
GECHLOREERDE KOOLWATERSTOFFEN			
PCB (som 7)	mg/kg ds	<0,0056	<0,025
OVERIGE (ORGANISCHE) VERBINDINGEN			
Minerale olie C10 - C12	mg/kg ds	<3 2 ⁽⁶⁾	<3 11 ⁽⁶⁾
Minerale olie C12 - C16	mg/kg ds	<3 2 ⁽⁶⁾	<3 11 ⁽⁶⁾
Minerale olie C16 - C20	mg/kg ds	<4 3 ⁽⁶⁾	<4 14 ⁽⁶⁾
Minerale olie C20 - C24	mg/kg ds	<5 4 ⁽⁶⁾	<5 18 ⁽⁶⁾
Minerale olie C24 - C28	mg/kg ds	<5 4 ⁽⁶⁾	<5 18 ⁽⁶⁾
Minerale olie C28 - C32	mg/kg ds	14 16 ⁽⁶⁾	<5 18 ⁽⁶⁾
Minerale olie C32 - C36	mg/kg ds	<5 4 ⁽⁶⁾	<5 18 ⁽⁶⁾
Minerale olie C36 - C40	mg/kg ds	<5 4 ⁽⁶⁾	<5 18 ⁽⁶⁾
Minerale olie C10 - C40	mg/kg ds	<35 <28	<35 <123
OVERIG			
Droge stof	%	79,5 79,5 ⁽⁶⁾	87,4 87,4 ⁽⁶⁾
Lutum	%	3,2	17
Organische stof (humus)	%	8,8	<0,2

Symbool :
 > AW : > Achtergrondwaarde
 > WO : > Wonen
 > Ind : > Industrie
 > I : > Interventiewaarde
 6 : Heeft geen normwaarde
 # : verhoogde rapportagegrens
 GSSD : Gestandaardiseerde meetwaarde

- Getoetst via de BoToVa service, versie 3.0.0 -

Tabel 2: Normwaarden (mg/kg) conform Regeling Besluit Bodemkwaliteit

		AW	WO	IND	I
METALEN					
Cadmium	mg/kg ds	0,6	1,2	4,3	13
Kobalt	mg/kg ds	15	35	190	190
Koper	mg/kg ds	40	54	190	190
Kwik	mg/kg ds	0,15	0,83	4,8	36
Lood	mg/kg ds	50	210	530	530
Molybdeen	mg/kg ds	1,5	88	190	190
Nikkel	mg/kg ds	35	39	100	100
Zink	mg/kg ds	140	200	720	720
PAK					
PAK 10 VROM	mg/kg ds	1,5	6,8	40	40
GECHLOREERDE KOOLWATERSTOFFEN					
PCB (som 7)	mg/kg ds	0,02	0,04	0,5	1
OVERIGE (ORGANISCHE) VERBINDINGEN					
Minerale olie C10 - C40	mg/kg ds	190	190	500	5000

Foto 1:



Foto 2:



Standaard stoffenpakket

Voor de bepaling van de milieuhygiënische kwaliteit van de bodem, door middel van een verkennend (water)bodemonderzoek (NEN 5740 en NEN 5720) en voor het keuren van grond (BRL SIKB 1000, protocol 1001), zijn voor grond en grondwater standaardstoffenpakketten samengesteld. In deze pakketten zijn de meest voorkomende bodembedreigende stoffen opgenomen. De pakketten bestaan uit de navolgende analyses:

Pakket	Analyseparameters
A. Standaardpakket bodem: ▶ onderzoek landbodem ▶ onderzoek regionale waterbodem ▶ keuren van grond ▶ keuren van baggerspecie uit regionaal water	▶ <u>Algemeen:</u> Organische stof en lutum ▶ <u>Metalen:</u> Barium, cadmium, kobalt, koper, kwik, lood, molybdeen, nikkel en zink ▶ <u>Organische stoffen:</u> Som-PCB's ¹⁾ Som-PAK's ²⁾ Minerale olie
B. Standaardpakket grondwater	▶ <u>Metalen:</u> Barium, cadmium, kobalt, koper, kwik, lood, molybdeen, nikkel en zink ▶ <u>Organische stoffen:</u> Minerale olie Vluchtige aromatische koolwaterstoffen ³⁾ Vluchtige gehalogeneerde koolwaterstoffen ⁴⁾

1) Som -PCB's: PCB 28, PCB 52, PCB 101, PCB 118, PCB 138, PCB 153 en PCB 180.

2) Som-PAK's: Naftaleen, fenantreen, antraceen, fluorantheen, chryseen, benzo(a)antraceen, benzo(a)pyreen, benzo(k)fluorantheen, indeno(1,2,3 cd)pyreen en benzo(ghi)peryleen.

3) Vluchtige aromatische koolwaterstoffen: Benzeen, toluen, ethylbenzeen, som -xylene (som o, m, p), styreen en naftaleen.

4) Vluchtige gehalogeneerde koolwaterstoffen: Vinylchloride, 1,1-dichlooretheen, dichloormethaan, trans-1,2-dichlooretheen, cis -1,2-dichlooretheen, som 1,2-dichlooretheen, 1,1-dichloorethaan, chloroform, 1,1,1-trichloorethaan, tetrachloormethaan, 1,2 dichloorethaan, trichlooretheen, 1,2-dichloorpropaan, 1,1-dichloorpropaan, 1,3-dichloorpropaan, som dichloorpropanen, 1,1,2-trichloorethaan, tetrachlooretheen en bromoform.

Mogelijke bronnen en toepassingen van deze bodembedreigende stoffen zijn:

barium	:	papier- en papierwarenindustrie, rubberindustrie, boorspoeling, wegfundering
cadmium	:	kunstmest, lood- en zinkfabrieken, batterijen, wegfundering.
kobalt	:	metaallegering, pigment, katalysator, wegfundering.
koper	:	drukkerijen, houtconservering, metaalindustrie, scheepsbouw, spoor, puin.
kwik	:	houtconservering, kleur- en verfstoffenindustrie, zuivelindustrie.
lood	:	drukkerijen, metaalfabrieken, scheepsbouw, verfstoffenindustrie, puin.
molybdeen	:	smederijen, afgewerkte olie, metaallegering, pigment.
nikkel	:	metaallegering, batterijen, plantaardige olie (katalysator).
zink	:	drukkerijen, kleur- en verfstoffen, rubber, betonindustrie, metaalgieterijen, metaalindustrie, puin/wegfundering.
minerale olie	:	brandstoffenhandel en -opslag, autoreparatiebedrijf, scheepsbouw.
PAK	:	verbrandingsresten, teerhoudende producten, gasfabrieken, puin.
PCB's	:	smederijen, transformatoren, hydraulische installaties, autosloperijen.
BTEXN	:	drukkerijen, kleur- en verfstoffenindustrie, autoreparatiebedrijven, gasfabrieken, brandstoffenhandel, oplosmiddelen.
VOH/VOCL	:	reinigings- en oplosmiddelen, drukkerijen, verfindustrie, metaalindustrie.

Circulaire bodemsanering per 1 juli 2013

Voor de toetsing van de aangetroffen concentraties aan verontreinigende stoffen is gebruik gemaakt van de geldende toetsingswaarden uit de Circulaire bodemsanering en de Regeling bodemkwaliteit. In de Circulaire bodemsanering en de Regeling bodemkwaliteit zijn de meest voorkomende bodembedreigende stoffen opgenomen. Het toetsen van de aangetroffen concentraties van de verschillende stoffen gebeurt aan de hand van de zogenaamde achtergrondwaarden, streefwaarden, tussenwaarden en interventiewaarden. Deze toetsingswaarden hebben de volgende betekenis:

Achtergrondwaarden (AW2000) / Streefwaarden

De achtergrondwaarden voor grond en de streefwaarden voor grondwater geven het niveau aan waarbij sprake is van een duurzame bodemkwaliteit. Beneden deze waarden is de bodem geschikt voor elke bodemfunctie. In de Regeling bodemkwaliteit is voor grond een aanvullende Toetsingsregel Achtergrondwaarden opgenomen. Bij de analyse van een standaardpakket grond houdt deze toetsingsregel in dat, indien maximaal 2 parameters zijn verhoogd tot maximaal 2 keer de Achtergrondwaarde en de waarde voor Wonen niet wordt overschreden, dan voldoet de grond alsnog aan de Achtergrondwaarden.

Interventiewaarden

De interventiewaarden bodemsanering geven het concentratieniveau voor verontreinigingen in grond en grondwater aan waarboven ernstige vermindering of dreigende vermindering optreedt van de functionele eigenschappen die de bodem heeft voor mens, plant of dier. De normen zijn gebaseerd op de kennis over de effecten van stoffen in het milieu en op de mens. Soms zijn te weinig gegevens beschikbaar om een interventiewaarde af te kunnen leiden. Dan wordt alleen een indicatief niveau van ernstige verontreiniging bepaald. Om van een 'geval van ernstige bodemverontreiniging' te spreken, dient voor ten minste één stof de gemiddelde gemeten concentratie van minimaal 25 m³ bodemvolume in het geval van grondverontreiniging of 100 m³ poriënverzadigd bodemvolume in het geval van grondwaterverontreiniging, hoger te zijn dan de interventiewaarde. Indien er sprake is van een 'geval van ernstige bodemverontreiniging' dient te worden vastgesteld of sprake is van onaanvaardbare risico's voor mens of milieu. Op basis hiervan kan worden bepaald of spoedige sanering nodig is.

Tussenwaarde

De tussenwaarde is het gemiddelde van de achtergrondwaarde/streefwaarde en de interventiewaarde. De tussenwaarde is een indicatie dat (plaatselijk) mogelijk ook de interventiewaarde wordt overschreden. Bij overschrijding van de tussenwaarde dient veelal een nader onderzoek te worden uitgevoerd om na te gaan of er sprake is van een geval van ernstige bodemverontreiniging. In de toetsingstabellen Wet bodembescherming (bijlage V) wordt gebruik gemaakt van de index-waarde. Bij een index > 0,5 is er sprake van overschrijding van de tussenwaarde.

Bodemtype correctie

De toetsingswaarden voor de grond zijn opgesteld voor standaardbodems (10% organische stof en 25% lutum). De normwaarden (streef- en interventiewaarden en maximale waarden Besluit bodemkwaliteit) zijn echter afhankelijk van het daadwerkelijk gemeten lutum- en organisch stofgehalte. Daarom is het nodig om bij de beoordeling van de kwaliteit van de (water)bodem of van een partij toe te passen grond of baggerspecie de standaard normwaarden uit de tabellen om te rekenen naar normwaarden voor de betreffende bodem of de betreffende (partij) grond of baggerspecie. De toetsingswaarden kunnen vervolgens met de gemeten gehalten worden vergeleken.

Besluit bodemkwaliteit

In januari 2008 is het Besluit bodemkwaliteit in werking getreden. Het besluit omvat regels voor de toepassing van grond, baggerspecie en bouwstoffen en stelt kwaliteitseisen aan de uitvoering van bodemwerkzaamheden. Naast het Besluit bodemkwaliteit is er een Regeling bodemkwaliteit met daarin de uitvoeringsbesluiten en normatieve invulling van het bodembeleid.

Bodemwerkzaamheden mogen alleen door erkende bedrijven en personen worden uitgevoerd. Op de website van Bodem+ (Rijkswaterstaat) zijn alle gecertificeerde bedrijven en personen weergegeven: <https://www.bodemplus.nl/aanvragen/erkenningen/zoekmenu/>.

Bouwstoffen

Alleen steenachtige bouwmaterialen als beton, asfalt en bakstenen worden als bouwstof aangemerkt. Om de kwaliteit van bouw materiaal aan te tonen kan de toepasser van een bouwstof een partijkeuring laten uitvoeren of gebruik maken van een erkende kwaliteitsverklaring dan wel een fabrikant-eigenverklaring.

Grond en baggerspecie

Als uitgangspunt geldt dat grond en baggerspecie welke voldoet aan de achtergrondwaarden altijd vrij toepasbaar is. Grond en baggerspecie welke ligt boven het niveau van het onaanvaardbare risico (saneringscriterium) mag nooit worden toegepast. Tussen deze 'altijd' en 'nooit' grenzen liggen de maximale waarden.

Voor toepassing op land zijn de generieke maximale waarden wonen en industrie vastgesteld.

Voor toepassing in oppervlaktewater zijn de maximale waarden klasse A en B vastgesteld.

Door gemeenten en waterkwaliteitsbeheerders kunnen ook lokale maximale waarden worden vastgesteld (binnen de 'altijd' en 'nooit' grens). Gebiedsspecifieke normen kunnen strenger of soepeler zijn dan de landelijke generieke normen.

Op land mag grond en baggerspecie alleen worden toegepast als de kwaliteit gelijk of beter is dan de ontvangende bodem én het materiaal voldoet aan de bodemfunctieklasse (industrie, wonen of achtergrondwaarde) van het toepassingsgebied.

Bij het toepassen van grond of baggerspecie in oppervlaktewater dient de kwaliteit gelijk of beter te zijn dan de actuele kwaliteit van de ontvangende waterbodem (klasse A of B).

Verspreiding van baggerspecie over aangrenzende percelen

Voor de verspreiding van baggerspecie over aangrenzende percelen gelden andere voorwaarden. De bovengrens voor de kwaliteit van baggerspecie die mag worden verspreid is gebaseerd op de ecologische risico's (zogenaamde msPAF toets) en mag verder de interventiewaarde niet overschrijden.

Grootschalige toepassingen

Voor grootschalige toepassingen (grote grondlichamen voor wegen, spoorwegen, terpen, dijken of geluidswallen) geldt geen toetsing aan de kwaliteit van de ontvangende bodem. In plaats daarvan gelden voor metalen emissiewaarden om te voorkomen dat ontoelaatbare uitloging naar de bodem en het grondwater plaatsvindt. Een grootschalige toepassing moet worden afgedekt met een leeflaag van ten minste 0,5 meter.

Melding

Alle toepassingen van grond, baggerspecie en IBC bouwstoffen dienen te worden gemeld bij het Meldpunt Bodemkwaliteit (<https://meldpuntbodemkwaliteit.agentschapnl.nl>).

Uitzondering hierop zijn het verspreiden van baggerspecie op het aangrenzende perceel, het toepassen van grond en bagger door particulieren en het toepassen van grond of bagger binnen één vestigingslocatie van een landbouwbedrijf. Ook het toepassen van schone grond en baggerspecie in hoeveelheden kleiner dan 50 m³ hoeft niet te worden gemeld.

Lood in bodem en gezondheid

(referenties: [RIVM-rapport 2015-02-04](#) en [GGD toelichting lood in bodem en gezondheid](#))

Een bodemverontreiniging met lood kan al bij lagen gehalten (beneden de interventiewaarde) een gezondheidsrisico vormen voor jonge kinderen in de leeftijd van circa 0 tot 6 jaar.

Door de GGD wordt geadviseerd de blootstelling van kinderen aan lood tot een minimum te beperken.

Bij kinderen kan de inname van lood leiden tot het verlies van IQ-punten. Bij een loodinname van 0,5 µg/kg/dag kan gemiddeld circa één IQ-puntverlies optreden en bij een loodinname van 1,9 µg/kg/dag kan gemiddeld circa drie IQ-puntverlies optreden.

Bij gevoelige locaties zoals wonen met tuin, plaatsen waar kinderen spelen en moestuinen heeft een laag bodemloodgehalte, overeenkomend met minder dan één IQ-puntverlies, de voorkeur. In de onderstaande tabel is per bodemfunctie aangegeven bij welk loodgehalte er IQ-puntverlies kan optreden.

Bodemgebruik	Gezondheidskundig voldoende bodemloodkwaliteit	Gezondheidskundig matige bodemloodkwaliteit	Gezondheidskundig onvoldoende bodemloodkwaliteit
	(< 1 IQ-puntverlies door bodemlood)	(1-3 IQ-puntverlies door bodemlood)	(> 3 IQ-puntverlies door bodemlood)
Grote moestuin (> ±200 m²)	< 60*	60 - 260	> 260
Wonen met tuin (kleine moestuin)	< 90	90 - 370	> 370
Plaatsen waar kinderen spelen	< 100	100 - 390	> 390

* Betreft gestandaardiseerd gehalte in mg/kgds

Bij een voldoende bodemloodkwaliteit zijn er geen gebruiksbeperkingen.

Bij een matige bodemloodkwaliteit wordt geadviseerd om contact van jonge kinderen met grond te beperken. Hierbij dient gedacht te worden aan:

- ▶ Laat kinderen in een zandbak met schoon speelzand spelen.
- ▶ Leg (kunst)gras, tegels of een schone laag grond aan op plekken waar kinderen spelen. Bij voorkeur met een laag schone grond of zand onder het (kunst)gras of tegels.
- ▶ Kweek groenten in bakken met schone teelaarde.
- ▶ Let vooral bij jonge kinderen extra op hygiëne (handen wassen na het buitenspelen).
- ▶ Ga de inloop van grond in huis tegen (schoenen uitdoen, regelmatig stofzuigen of dweilen).

Bij een onvoldoende bodemkwaliteit wordt geadviseerd de bodem te laten saneren.

Normec Certification B.V.
Stationsweg 2, 4191 KK Geldermalsen
T 0345 585 000, info-cert@normec.nl
www.normec.nl

BRL SIKB 1000 Procescertificaat EC-SIK-10004

Normec Certification B.V. verklaart hierbij op basis van het certificatie onderzoek dat het proces van:

Terra Bodemonderzoek B.V.

Vestiging(en):

Oudemolen

Adres: Hoofdweg 107
9484 TA OUDEMOLLEN
Telefoonnr.: 0592-231626
E-mail: info@terrabodemonderzoek.nl

Datum uitgifte: 19-02-2019
Geldig tot: 19-02-2022
Gecertificeerd sinds: 19-02-2007
Kvk-nummer: 02062603

voldoet aan de voorwaarden gesteld in:

Beoordelingsrichtlijn voor het SIKB procescertificaat Monsterneming voor partijkeuringen

voor het toepassingsgebied:

Protocol 1001: Monsterneming voor partijkeuringen grond en baggerspecie

Procespecificatie
Het proces betreft de monsterneming ten behoeve van partijkeuringen overeenkomstig de in dit certificaat genoemde protocollen. De bij de uitvoering betrokken individuele monsternemers staan geregistreerd bij Terra Bodemonderzoek B.V. en Normec Certification B.V. Het proces omvat alleen de monsterneming en niet de beoordeling van analyseresultaten, de kwalificatie van de partij, het beheer van de partijen en de analyse van het monster.

Toepassing en gebruik
Deze certificering is gebaseerd op de eisen die gesteld zijn in het Besluit bodemkwaliteit dan wel Besluit milieudoor de uitvoering van monsterneming. Dit is herkenbaar op offertes, opdrachtbevestigingen en rapportages middels een afbeelding van het logo. In de offerte of opdrachtbevestiging en in de rapportage naar de opdrachtgever zal een verwijzing naar de BRL SIKB 1000 Monsterneming worden gemaakt onder vermelding van het protocol dat voor de monsterneming is gehanteerd. In de rapportage zal daarnaast worden vermeld, dat de afnemer de genomen monsters dient aan te bieden aan een laboratorium en dat op grond van het accreditatieprogramma APDA door de Ministers van Infrastructuur en Milieu is aangewezen. Tevens moeten de monsters conform dit programma worden onderzocht.

De opdrachtgever wordt zich in geval van klachten tot opdrachtgever en zo nodig tot de Certificatie-instelling.

Controleer of dit certificaat nog geldig is, informeer hiervoor bij Normec Certification B.V. Controleer of het bedrijf op basis van dit certificaat door de Minister van Infrastructuur en Milieu is aangewezen in het kader van het Besluit bodemkwaliteit.

  H. Schoenmakers

Normec Certification B.V. voert gedurende de looptijd van het certificaat regelmatig controles uit. Nadruk uitsluitend in het geheel toegestaan.

Normec Certification B.V.
Stationsweg 2, 4191 KK Geldermalsen
T 0345 585 000, info-cert@normec.nl
www.normec.nl

BRL SIKB 2000 Procescertificaat EC-SIK-20266

Normec Certification B.V. verklaart hierbij op basis van het certificatie onderzoek dat het proces van:

Terra Bodemonderzoek B.V.

Vestiging(en):

Oudemolen

Adres: Hoofdweg 107
9484 TA OUDEMOLLEN
Telefoonnr.: 0592-231626
E-mail: info@terrabodemonderzoek.nl

Datum uitgifte: 19-02-2019
Geldig tot: 19-02-2022
Gecertificeerd sinds: 19-02-2007
Kvk-nummer: 02062603

voldoet aan de voorwaarden gesteld in:

Beoordelingsrichtlijn voor het SIKB procescertificaat Veldwerk bij Milieuhygiënisch Bodem- en waterbodemonderzoek

voor het toepassingsgebied:

Protocol 2001: Plaatsen van handboringen en peilbuizen, maken van boorbeschrijvingen, nemen van grondmonsters en waterpassen
Protocol 2002: Het nemen van grondwatermonsters
Protocol 2003: Veldwerk bij milieuhygiënisch waterbodemonderzoek
Protocol 2018: Maalveldinspectie en monsterneming van asbest in bodem

Procescertificatie
• Dit procescertificaat is op basis van BRL SIKB 2000, versie 5, afgegeven conform het Certificatielement van Normec Certification B.V. voor het toepassingsgebied hierboven vermeldde protocollen, zoals gedefinieerd in paragraaf 1.3 van deze beoordelingsrichtlijn.
• Voor het Besluit bodemkwaliteit is dit een door de Minister van Infrastructuur en Milieu erkend certificaat, indien het certificaat is opgenomen in het overzicht van erkende bodemonderzoekers op de website van Bodem+: www.bodemplus.nl.
• Dit certificaat betreft een procescertificaat op basis van het systeem voor certificatie van processen ondersteund door audit van het management systeem (systeem 6), zoals beschreven in ISO/IEC Guide 67.

  H. Schoenmakers

Dit certificaat bestaat uit 2 pagina's
Normec Certification B.V. voert gedurende de looptijd van het certificaat regelmatig controles uit. Nadruk uitsluitend in het geheel toegestaan.

Normec Certification B.V.
Stationsweg 2, 4191 KK Geldermalsen
T 0345 585 000, info-cert@normec.nl
www.normec.nl

BRL SIKB 6000 Procescertificaat EC-SIK-60071

Normec Certification B.V. verklaart hierbij op basis van het certificatie onderzoek dat het proces van:

Terra Bodemonderzoek B.V.

Vestiging(en):

Oudemolen

Adres: Hoofdweg 107
9484 TA OUDEMOLLEN
Telefoonnr.: 0592-231626
E-mail: info@terrabodemonderzoek.nl

Datum uitgifte: 25-02-2019
Geldig tot: 25-02-2022
Gecertificeerd sinds: 25-02-2016
Kvk-nummer: 02062603

voldoet aan de voorwaarden gesteld in:

Beoordelingsrichtlijn voor het SIKB procescertificaat Milieukundige begeleiding van (water)bodemsaneringen, ingrepen in de waterbodem en nazorg

voor het toepassingsgebied:

Protocol 6001: Milieukundige begeleiding landbodemsanering met conventionele methoden en nazorg

Procespecificatie
Het proces betreft de milieukundige begeleiding en evaluatie van bodemsanering overeenkomstig de in dit certificaat genoemde protocollen. De bij de uitvoering betrokken individuele milieukundige begeleider(s) staat(en) geregistreerd bij Terra Bodemonderzoek B.V. en Normec Certification B.V. Het proces omvat de milieukundige begeleiding en evaluatie van (water)bodemsaneringen, ingrepen in de waterbodem en nazorg, tastbaar gemaakt in een evaluatieverslag / realisatieverslag en/of nazorg-evaluatieverslag.

De opdrachtgever tot milieukundige begeleiding en evaluatie van bodemsanering kan herkennen dat de opdracht onder certificaat wordt uitgevoerd, doordat de opdrachtgever in haar offerte en rapportage verwijst naar de "Beoordelingsrichtlijn BRL SIKB 6000" en bijbehorend protocol.

Milieukundige begeleiding en evaluatie van bodemsanering wordt uitgevoerd conform de richtlijnen in de bovenstaande protocollen van de Beoordelingsrichtlijn BRL SIKB 6000 voor het procescertificaat "Milieukundige begeleiding van (water)bodemsaneringen, ingrepen in de waterbodem en nazorg".

Wenken voor de afnemer

- Inspecteer bij de aflevering of: geleverd is wat is overeengekomen; het merk en wijze van merken juist zijn; de producten (zie toepassing en gebruik) geen zichtbare afwijkingen vertonen.
- De opdrachtgever kan zich in geval van klachten tot Terra Bodemonderzoek B.V. wenden en zo nodig tot Normec Certification B.V.
- Controleer of dit certificaat nog geldig is, informeer hiervoor bij Normec Certification B.V. Controleer of het bedrijf op basis van dit certificaat door de Minister van Infrastructuur en Milieu is aangewezen in het kader van het besluit bodemkwaliteit.

  H. Schoenmakers

Normec Certification B.V. voert gedurende de looptijd van het certificaat regelmatig controles uit. Nadruk uitsluitend in het geheel toegestaan.

Normec Certification B.V.
Stationsweg 2, 4191 KK Geldermalsen
T 0345 585 000, info-cert@normec.nl
www.normec.nl

ISO 9001 Systeemcertificaat EC-KWA-01063

Normec Certification B.V. verklaart hierbij op basis van het certificatieonderzoek dat het kwaliteitsmanagementsysteem van:

Terra Bodemonderzoek B.V.

Vestigingslocatie(s):

Oudemolen

voldoet aan de voorwaarden gesteld in:

NEN-EN-ISO 9001:2015

Voor het toepassingsgebied:

Het verrichten van milieuhygiënisch bodemonderzoek, monsterneming voor partijkeuringen en milieukundige begeleiding van (in-situ/water) bodemsanering en nazorg of ingrepen in de waterbodem.

  Datum uitgifte: 14-06-2018
Geldig tot: 14-06-2021
Gecertificeerd sinds: 19-02-2007

Normec Certification B.V. zal gedurende de looptijd van het certificaat regelmatig controles uitvoeren.

 mr. M.M.A. Princen

Bij het werken in of met verontreinigde grond en verontreinigd grondwater dient rekening te worden gehouden met veiligheids- en gezondheidsaspecten. Een beschrijving van de benodigde deskundigheid, voorzieningen en maatregelen is weergegeven in CROW-publicatie 400 'Werken in of met verontreinigde bodem' (2017). In deze bijlage vindt u een beknopte samenvatting van de aspecten waarmee u rekening dient te houden.

Voordat er graafwerkzaamheden worden verricht moet worden vastgesteld of er aanwijzingen zijn dat zich op of in de bodem stoffen bevinden in een concentratie die de veiligheid en gezondheid van werknemers of derden en/of het milieu kunnen schaden. Dit onderzoek kan bestaan uit één of meer van de volgende onderdelen:

- ▶ vooronderzoek (NEN 5717/ 5725);
- ▶ verkennend onderzoek (NEN 5720/ 5707/ 587);
- ▶ nader onderzoek (NTA 5755/ NEN 5707/ 5897).

Het onderzoek moet voldoende bodeminformatie opleveren om de veiligheids- en arbeidshygiënische risico's en de eventueel hieruit voortkomende veiligheidsklasse te bepalen. De veiligheidsklassen zijn voor de niet vluchtige stoffen gebaseerd op de humane ernstig risicowaarden (aangeduid als SRC_{arbo}; Serious Risk Concentration arbo). De SRC_{arbo} is weer gebaseerd op de SRC_{humanaan} welke een risicogrens is voor mensen die worden blootgesteld aan bodemverontreiniging, gebaseerd op een blootstellingsprofiel van 'wonen met tuin' (levenslang gemiddelde blootstelling). Bij vluchtige stoffen zijn de veiligheidsklassen gekoppeld aan de milieukundige Interventiewaarden.

Locatie zonder veiligheidsklasse

Er is sprake van een locatie zonder veiligheidsklasse als de verontreiniging door niet-vluchtige stoffen lager is dan 75% SRC_{arbo} en de verontreiniging door vluchtige stoffen lager is dan de Tussenwaarde. In dat geval dienen de basishygiëneregels in acht te worden genomen. Enkele voorbeelden zijn:

- ▶ startwerkinstructie door uitvoerder of leidinggevende;
- ▶ het toepassen van relevante PBM (veiligheidsschoenen, handschoenen, overall, helm, gehoorbescherming e.d.);
- ▶ het verbieden van eten, drinken en/ of roken op de werkplek;
- ▶ het schoonmaken van schoenen en kleding;
- ▶ geen vuile overall in cabines en eetgelegenheden;
- ▶ het gesloten houden van ramen en deuren van materieel.

Locatie met een veiligheidsklasse

Indien er sprake is van een veiligheidsklasse zijn de volgende stappen vereist:

- ▶ vaststellen van de van toepassing zijnde veiligheidsklasse;
- ▶ ondersteuning door een veiligheidskundige (MVK of HVK-niveau);
- ▶ opstellen van een V&G-plan en een V&G-dossier (verantwoordelijkheid opdrachtgever).

Veiligheidsklasse Oranje (niet-vluchtig en vluchtig)

- ▶ Verontreiniging niet-vluchtige stof ligt tussen 75% SRCarbo en SRCarbo en/of de concentratie van een vluchtige stof ligt tussen de Tussenwaarde en de Interventiewaarde.

Beheersmaatregelen:

- ▶ basishygiëne;
- ▶ inzet veiligheidskundige op minimaal MVK-niveau;
- ▶ continue aanwezigheid DLP'er;
- ▶ actuele voorlichting en instructie (door of onder verantwoordelijkheid van veiligheidskundige);
- ▶ doelmatig afzetten en/of markeren verontreinigde zone;
- ▶ luchtconcentratiemetingen bij waarneming van ongebruikelijke geuren;
- ▶ aanvullende beheersmaatregelen vast te stellen door veiligheidskundige inclusief onderbouwing.

Veiligheidsklasse Rood en Zwart (niet-vluchtig en vluchtig)

- ▶ Verontreiniging niet-vluchtige stof is groter dan SRCarbo en/of de concentratie van een vluchtige stof ligt hoger dan de interventiewaarde. Klasse zwart is van toepassing bij de aanwezigheid van carcinogene en/of mutagene stoffen (CM-stoffen) of bij onvoldoende ventilatie.
- ▶ Rood Niet-vluchtig: $\text{SRC} > 100\% + \text{CM} \leq 1000 \text{ mg/kgds}$ of $\text{CM} \leq 1000 \mu\text{g/l}$
- ▶ Zwart Niet-vluchtig: $\text{SRC} > 100\% + \text{CM} > 1000 \text{ mg/kgds}$ of $\text{CM} > 1000 \mu\text{g/l}$ of asbest $> 100 \text{ mg/kgds}$ gewogen
- ▶ Rood Vluchtig: $> \text{interventiewaarde} + \text{voldoende ventilatie in de werksituatie}$
- ▶ Zwart Vluchtig: $> \text{interventiewaarde} + \text{mogelijk onvoldoende ventilatie in de werksituatie of CM-stoffen}$.

Beheersmaatregelen:

- ▶ basishygiëne;
- ▶ inzet veiligheidskundige op minimaal MVK-niveau (Rood niet-vluchtig) of HVK-niveau (overig);
- ▶ continue aanwezigheid DLP'er (rood niet vluchtig) of R-DLP'er (overig);
- ▶ gekeurde werknemers;
- ▶ Actuele voorlichting en instructie (door veiligheidskundige);
- ▶ bijhouden arbotechnisch logboek;
- ▶ afscherming verontreinigde zone/ veiligheidszone (i.h.a. hekwerk) en signalering;
- ▶ inzet drietraps sanitaire unit met eventueel buitendouche (asbest);
- ▶ filteroverdruksysteem en communicatiesysteem materieel binnen verontreinigde zone en transportmiddelen;
- ▶ transportmiddelen met volledig afsluitbare laadbak;
- ▶ schoonmaakzone transportmiddelen en materieel (borstelplaats, wasplaats of waadgoot);
- ▶ (continue) luchtconcentratiemetingen ongewenste gassen of dampen waarvan de hoogste concentraties kunnen worden verwacht;
- ▶ bodemvochtmetingen (minimaal 10% bodemvocht);
- ▶ chemisch resistente laarzen (S5);
- ▶ aanvullende of overbodige beheersmaatregelen vast te stellen door veiligheidskundige inclusief onderbouwing.