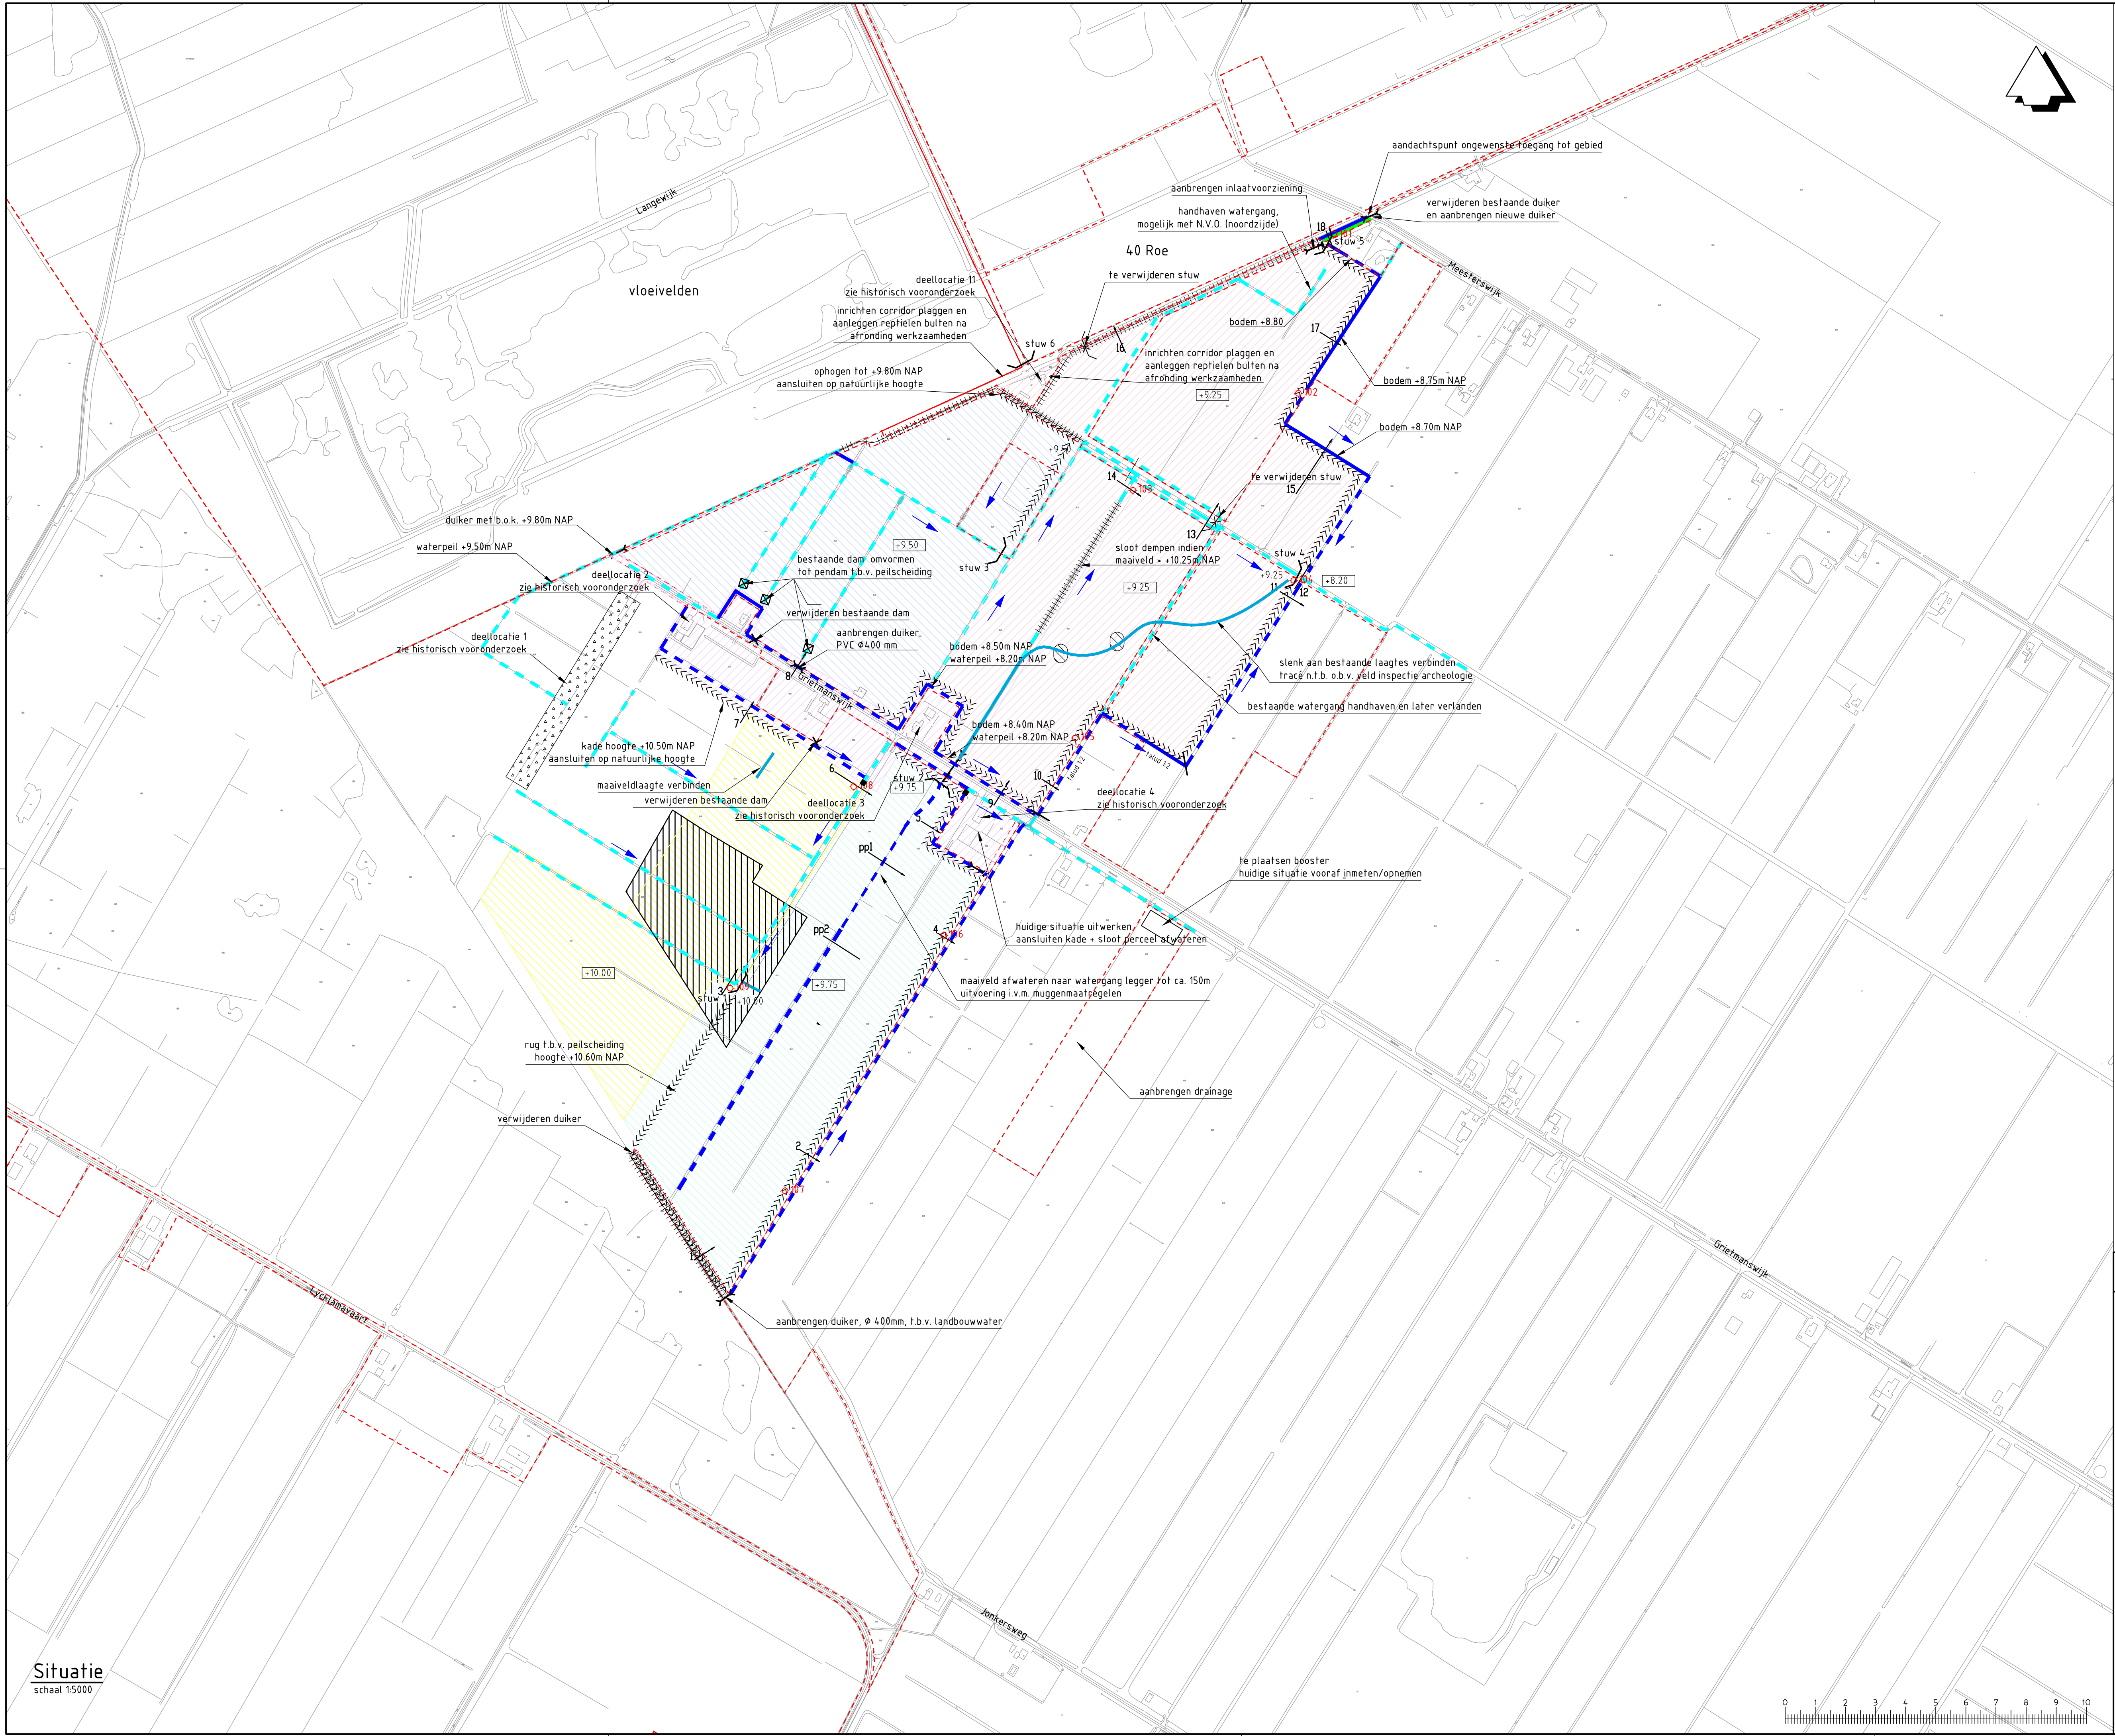


Legenda

- bestaande (hoofd)watergang
- te dempen watergang
- te verruimen watergang
- te graven watergang vooraf verkennend bodmonderzoek
- te graven slenk vooraf verkennend bodmonderzoek
- sloot omvormen naar slenk
- nieuwe struweel
- aanbrengen kade, hoogte +10.50m en +11.00m NAP
- Peilvak 1: +10.00m NAP
- Peilvak 2: +9.75m NAP
- Peilvak 3: WONINGEN
- Peilvak 4: +9.50m NAP
- Peilvak 5: +9.25m NAP
- situatie nog nader te bepalen met natuurmomenten
- stuwpeil
- bestaande stuw
- bestaande te handhaven duiker met stuw
- verwijderen stuw
- aanbrengen kunstwerk n.t.b.
- aanbrengen stuw, met stuwhoogte
- aanbrengen inlaat
- aanbrengen duiker
- stroomrichting watergang
- kadastrale grens
- voederakker
- graven poel, diep 0,40m, talud 1:10
- vaste dam
- profiel
- grondboring tot 3,00m met nummer (locatie indicatief)

Opmerkingen

Bestaande drainage verstoren aan binnenzijde kade/natuurgebied door middel van woelpoof

Versie : 0.18	Datum :	Getekend : lipj
Omschrijving :		
Gecontroleerd :	Vrijgegeven :	
 ARCADIS Infrastructuur, milieu, gebouwen Zendmastweg 19 Postbus 63 9400 AB Assen Tel 0592 392 111 Fax 0592 353 112 info@arcadis.nl www.arcadis.nl		
Opdrachtgever :	RWE Essent Power AG	
Ontwerp :		
Project :	Smilderveen	
Onderwerp :	Situatie Zeven Blokken	
Fase :	Voorontwerp	
Schaal :	1:5000	Divisie : Water & Milieu
Bladformaat :	A1	Status : Concept
Contractnummer :		Projectleider : Boer, J (Jannes)
Projectnummer :	N.134696.4100	Tekeningnummer : Z01
		Versie : 0.18

