


Nieuw bouw kippenstal
Schapendijk /Witteveen
Voorstel na 4e overleg ronde 9-1-2023

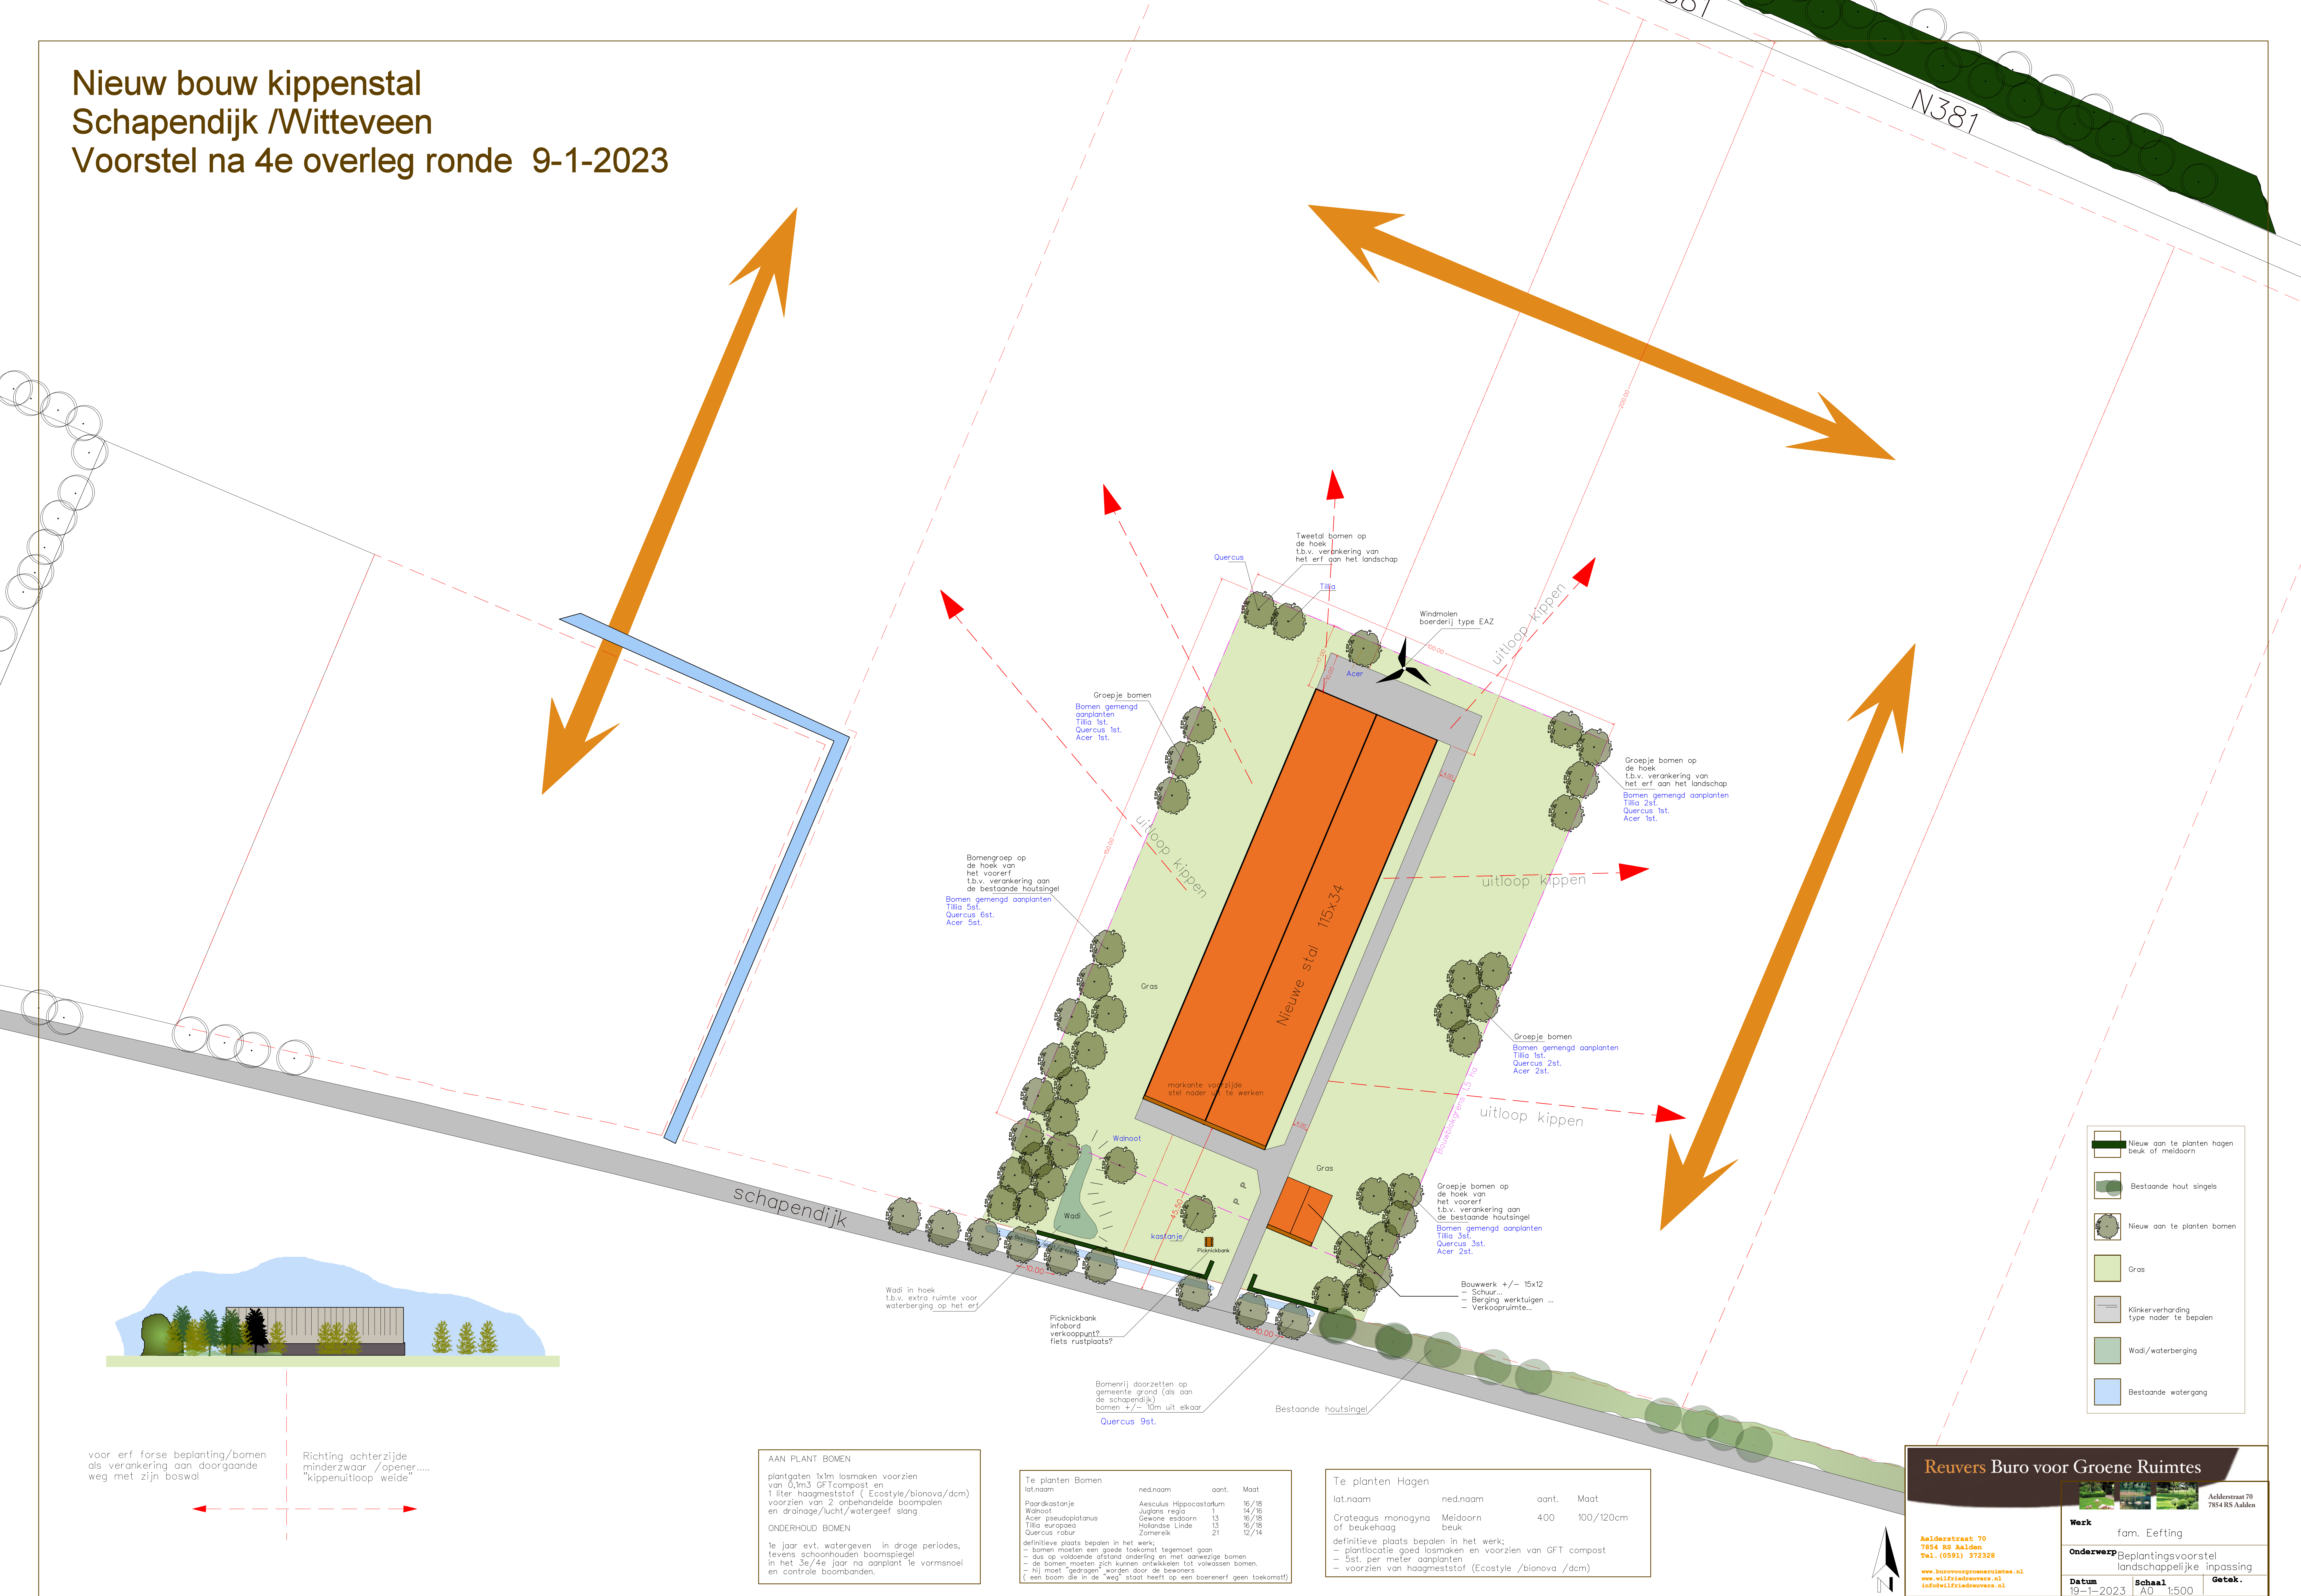

voor erf forse beplanting/bomen als verankering aan doorgaande weg met zijn boswal

Richting achterzijde minderzwaar /opener..... "kippenuitloop weide"

AAN PLANT BOMEN	
plantgaten 1km losmaken voorzien van 0,1m3 GFTcompost en 1 liter haagmeststof (Ecostyle/bionova/dcm) voorzien van 2 onbehandelde boompijlen en drainage/luht/watergeef slang	
ONDERHOUD BOMEN	
1e jaar evt. watergeven in droge periodes, tevens schoonhouden boomspiegel in het 3e/4e jaar na aanplant te vormsnoei en controle boombanden,	

Te planten Bomen			
lat. naam	ned. naam	aant.	Maat
Paardestanjon	Aesculus hippocastanum	16	18
Walnoot	Juglans regia	14	16
Acer pseudoplatanus	Gewone esdoorn	13	16/18
Tilia europaea	Hollands Linde	13	16/18
Quercus robur	Zomereik	21	12/14
definitieve plaats bepalen in het werk; - bomen moeten een goede toekomst tegemoet gaan - dus op voldoende afstand onderling en met aanwezige bomen - de bomen moeten zich kunnen ontwikkelen tot volwassen bomen - hij moet "gedragen" worden door de bewoners (een boom die in de "weg" staat heeft op een boeren erf geen toekomst)			

Te planten Hagen			
lat. naam	ned. naam	aant.	Maat
Crateagus monogyna	Meidoorn	400	100/120cm
of beukehaag	beuk		
definitieve plaats bepalen in het werk; - plantlocatie goed losmaken en voorzien van GFT compost - 5st. per meter aanplanten - voorzien van haagmeststof (Ecostyle /bionova /dcm)			

Reuvers Buro voor Groene Ruimtes

Aelderstraat 70
7854 RS Aaiiden
Tel. (0591) 372328
www.burovoorgroeneruimtes.nl
info@reueversburo.nl

Werk

farm. Eefting

Onderwerp

Beplantingsvoorstel
landschappelijke inpassing

Datum

19-1-2023

Schaal

A0 1:500

Getek.

Aelderstraat 70
7854 RS Aaiiden