

Besluitvormingsformulier

12.10.99		Aan: Afdelingshoofd
Van afdeling: BMZ		<u>Onderwerp:</u> Aanvraag om een nieuwe, de gehele inrichting omvattende milieuvergunning van Schipper B.V., Zuideresweg 2 te Orvelte voor een vermeerderingsbedrijf inzake veehouderij in verband met uitbreiding en wijziging van het bestaande bedrijf
Opgesteld door: G. de Vries-Posthuma		
Portefeuillehouder(s): L. Otten		
Datum: maandag 11 oktober 1999		
Overleg gepleegd met:		<u>Conceptbeslissing:</u> Vergunning verlenen
Openbaar ☒ Ja ☐ Nee ☐ Actief ☒ Passief		
Inspraak ☐ Ja ☒ Nee		
Ondernemingsraad: ☐ Ja ☒ Nee		
Financiële gevolgen: ☐ Ja ☒ Nee		
Personele / organisatorische gevolgen ☐ Ja ☒ Nee		Opmerkingen: geen begrotingswijziging geen kredietbesluit geen dekkingsbesluit
Afdelingshoofd		Opmerkingen:
Akk.		
Bespr. met Portefeuillehouder		

TOELICHTING BIJ VOORSTEL

Afdeling:	BMZ
Datum:	11 oktober 1999
Onderwerp:	Aanvraag om een nieuwe, de gehele inrichting omvattende milieuvergunning van Schipper B.V., Zuideresweg 2 te Orvelte voor een vermeerderingsbedrijf inzake veehouderij in verband met uitbreiding en wijziging van het bestaande bedrijf

De aanvraag en de ontwerp-beschikking hebben van 25 augustus tot 22 september 1999 ter inzage gelegen. Tegen het ontwerp zijn geen bedenkingen ingebracht. De definitieve vergunning kan worden afgegeven.

GEMEENTE MIDDENVELD

Wet milieubeheer- beschikking (art. 3.28 Awb)


Gemeente Middenveld	Datum beschikking 12 oktober 1999	Kenmerk BMZ 39-99 / 2864
Naam verzoeker Schipper C.V.		
Straat en Huisnummer Ommerkanaal 34	Postcode/ Plaats 7701 RE Avereest	
Betreft verzoek om een nieuwe, de gehele inrichting omvattende vergunning als bedoeld in artikel 8.4 van de Wet milieubeheer voor een vermeerderingsbedrijf inzake een varkenshouderij in verband met uitbreiding en wijziging van het bestaande bedrijf		Datum verzoek 20 mei 1999
		Datum ingekomen 28 mei 1999
Adres van de inrichting Zuideresweg 2 te Orvelte	Kadastrale gemeente Westerbork	Sectie nummer(s) H 2350
Besluit: aan Schipper C.V. te Orvelte een nieuwe, de gehele inrichting omvattende vergunning te verlenen voor een vermeerderingsbedrijf inzake een varkenshouderij overeenkomstig de aangehechte gewaarmerkte aanvraag, tekening en voorschriften		

Motivering van de beschikking

1. naar aanleiding van de ontwerpbeschikking zijn geen bedenkingen ingebracht;
2. het belang van de bescherming van het milieu verzet zich, mede gelet op de aan de vergunning te verbinden voorschriften, niet tegen het geven van de gevraagde beschikking;
3. voor een nadere toelichting op de vergunningverlening wordt verwezen naar de bij deze vergunning gevoegde beoordeling.

Burgemeester en wethouders van Middenveld,
namens dezen
Hoofd afdeling Bouw- en Milieuzaken,

H. de Groot

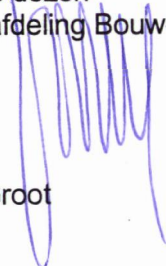b/a 

gh


" Informatie "

De vergunning geldt zowel voor de aanvrager als voor zijn rechtverkrijgenden (art. 8.20 Wet Milieubeheer). Wanneer ingeval van uitbreiding of wijziging van de inrichting een nieuwe, de gehele inrichting omvattende, vergunning is verleend, komen alle voorafgaande vergunningen, de inrichting betreffende, te vervallen, zodra de nieuwe vergunning onherroepelijk is geworden (art. 8.4, lid 4 Wet Milieubeheer).

De vergunning voor de inrichting vervalt, indien de inrichting niet binnen 3 jaar nadat de vergunning onherroepelijk is geworden, is voltooid en in werking gebracht, tenzij in de beschikking een langere termijn is gesteld (art. 8.18, lid 1/2 Wet Milieubeheer).

BEROEP. Gedurende zes weken vanaf de dag van ter inzage legging van deze beschikking kunt u beroep instellen bij de Afdeling Bestuursrechtspraak van de Raad van State.

Het beroepschrift moet worden ingediend bij de Raad van State, Postbus 20019, 2500 EA 's-Gravenhage

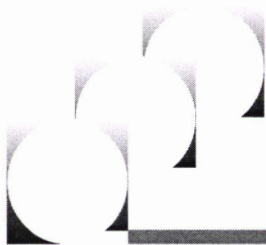

GEMEENTE MIDDENVELD

BEOORDELING VAN DE AANVRAAG OM MILIEUVERGUNNING

BEDRIJFSGEGEVENS

naam inrichting : Varkenshouderij Schipper C.V.
adres : Zuideresweg 2
postcode : 9441 TZ
plaats : Orvelte
telefoon : 0593-322264

Behoort bij besluit van burgemeester en wethouders
van de gemeente Middenveld, d.d. 12-10-'99
De secretaris, nr. BMZ 39.99/
2864

INLEIDING

Op 28 mei 1999 is bij de gemeente Middenveld het verzoek binnengekomen van Schipper C.V. om een nieuwe de gehele inrichting omvattende vergunning voor een vermeerderingsbedrijf inzake een varkenshouderij op het perceel Zuideresweg 2 te Orvelte, kadastraal bekend gemeente Westerbork, sectie H, nummer 2350.

De inrichting heeft een revisievergunning van 1 juli 1986 voor een varkenshouderij voor het houden van 600 fokzeugen. Op 22 september 1989 is een kennisgeving verandering inrichting ingediend in verband met een wijziging van het bedrijf door de veebestand te verminderen met 178 stuks fokzeugen. Op 11 augustus 1992 is een veranderingsvergunning verleend voor het houden van 422 fokzeugen en 840 gespeende biggen en 6 beren. Tevens is een melding verandering inrichting ingediend op 4 maart 1993 ten behoeve van 1392 gespeende biggen inzake de bijbehorende norm 3.3 voor gespeende biggen (de huidige factor gespeende biggen is vastgesteld op 3.6) en verplaatsing veevoedersilo's en de dieselolietank. Voor het wijzigen van de inrichting, inzake het aanpassen van het vloeroppervlak ingevolge de Welzijnswet voor dieren, is een kennisgeving ingediend en akkoord bevonden op 18 september 1996.

De aanvraag heeft betrekking op een uitbreiding en wijziging van het bestaande bedrijf inzake de aanleg van een spoelplaats, ziekenstal en berging en een enkele interne wijziging van de veebezetting inzake de Welzijnswet voor dieren waarvoor in zijn geheel thans een nieuwe de gehele inrichting omvattende vergunning noodzakelijk is. De aanvraag en bijhorende plattegrondtekening zijn tijdens het bedrijfsbezoek op 28 juni 1999 aangepast inzake het aantal te houden en vergunde dieren, hetgeen in een bijgevoegd formulier is aangegeven. Op de plattegrondtekening is in stal B de huisvesting in overeenstemming gebracht met het feitelijk gebruik. De veebezetting blijft nagenoeg ongewijzigd en betreft in totaal het houden van 120 kraamzeugen, 302 guste/dragende zeugen, 1396 gespeende biggen en 4 beren. Het houden van de dragende zeugen(stal C), kraamzeugen(stal D) en dragende zeugen en gespeende biggen(stal E) vindt plaats in een stal die voorzien is van een dubbele mestput met een stankafsluiter.

SITUERING VAN HET BEDRIJF

- de inrichting is niet in een grondwaterbeschermingsgebied gelegen;
- de inrichting is gelegen Zuideresweg 2 te Orvelte, in het bestemmingsplan Buitengebied;
- de afstand van de inrichting tot het dichtstbijzijnde voor verzuring gevoelige gebied, gelegen nabij het Heuringveen(bos), bedraagt ca. 300 meter;
- op 20 meter van de inrichting is de dichtstbijzijnde woning van derden gelegen;

TOETSINGSKADER EN WEIGERINGSGRONDEN VERGUNNINGVERLENING

(artikelen 8.8, 8.9 en 8.10 van de Wet milieubeheer)

Op grond van artikel 8.8.1 van de Wet milieubeheer is bij de beoordeling van de aanvraag mede betrokken:

- a. de bestaande toestand van het milieu;
- b. de door de inrichting te veroorzaken gevolgen voor het milieu;
- c. te verwachten ontwikkelingen m.b.t. inrichting en omgeving;
- d. adviezen en bezwaren;
- e. mogelijkheden tot het voorkomen en/of beperken van de nadelige gevolgen voor het milieu.

Op grond van artikel 8.8.2 dient met de volgende aspecten rekening te worden gehouden:

- a. toetsing aan gemeentelijke milieubeleidsplan;
- b. toetsing aan normen en richtwaarden.

Op grond van artikel 8.8.3 dient in acht te worden genomen:

- a. opleggen van normen;
- b. instructie amvb's;
- c. provinciale milieuverordening;
- d. aanwijziging door minister (in bijzondere gevallen).

Artikel 8.9 geeft bij de beslissing op een aanvraag aan dat er geen strijdigheid mag ontstaan in Amvb's gestelde algemene regels (op grond van de Wet milieubeheer en een aantal andere wetten).

Artikel 8.10 geeft aan dat slechts in het belang van de bescherming van het milieu de vergunning kan worden geweigerd. De vergunning wordt in ieder geval geweigerd indien verlening niet in overeenstemming is met artikel 8.8.3 dan wel strijdig is met regels als bedoeld in artikel 8.9.

BEOORDELING VAN DE AANVRAAG

• Richtlijn veehouderij en stankhinder

a. individuele beoordeling

De aanvraag betreft het houden van 120 kraamzeugen, 302 guste/dragende zeugen, 1396 gespeende biggen en 4 beren, waarvoor reeds vergunning is afgegeven. Dit aantal komt overeen met 310 mestvarkeneenheden (mve). Uitgaande van de afstandsgrafiek behorende bij de richtlijn veehouderij en stankhinder dienen bij 310 mve de volgende zoneringen te worden gehanteerd:

- | | | | |
|---|---------------|---|-----------|
| - | categorie I | : | 144 meter |
| - | categorie II | : | 115 meter |
| - | categorie III | : | 80 meter |
| - | categorie IV | : | 50 meter |

Voor de beoordeling van de omgevingscategoriën is door de uitspraak van de Raad van State d.d. 21-04-1998 thans gebruik gemaakt van de brochure Veehouderij en Hinderwet. Het gebied waarin de inrichting is gelegen wordt beschouwd als zijnde een omgeving waarin enkele niet-agrarische bebouwingen zijn gelegen in een overwegend agrarisch gebied. De niet-agrarische bebouwingen in de omgeving van het bedrijf worden derhalve als categorie-III-object getoetst.

Toetsing aan de in acht te nemen zoneringen (afstand dichtsbijgelegen emissiepunt van de varkensstal tot de gevel van een stankgevoelig object):

- | | | |
|---|------------------|---|
| - | binnen 144 meter | bevinden zich geen categorie-I-objecten; |
| - | binnen 115 meter | bevinden zich geen categorie-II-objecten; |
| - | binnen 80 meter | bevinden zich een categorie-III-object; |
| - | binnen 50 meter | bevinden zich geen categorie-IV-objecten. |

De dichtstbijzijnde woning van derden is gelegen op 25 meter van het dichtstbijzijnde emissiepunt van de stal B. De individuele beoordeling kan derhalve niet voldoen aan de vereiste afstanden en zou derhalve aanleiding kunnen geven de aangevraagde vergunning te weigeren. De huidige huisvesting van de varkens is echter een bestaande situatie waarvoor vergunning is verleend. Door de uitbreiding van het bedrijf met een ziekenstal, berging en spoelplaats, en de overigens slechts beperkte afname van het aantal mve, wordt uit het oogpunt van stankhinder geen verslechtering van de milieuhygiënische situatie geschapen welke onaanvaardbaar is. De relatieve bijdrage wordt voor onderhavige woning niet ongunstiger en dientengevolge achten wij vergunningverlening mogelijk.

De individuele beoordeling geeft geen aanleiding de aangevraagde vergunning te weigeren.

b. cumulatie van stankhinder

Voor de beoordeling van de cumulatie van stankhinder is door een uitspraak van de Raad van State van 17 juli 1998 thans gebruik gemaakt van het rapport "Beoordeling cumulatieve stankhinder door intensieve veehouderij" (Publicatiereeks Lucht nr. 46). In voornoemd rapport wordt voor de berekening van de cumulatie het middelpunt van de stal als uitgangspunt genomen.

Algemene situatie van de cumulatie

Bij de toetsing worden de relatieve bijdragen van de verschillende intensieve veehouderijen ten opzichte van een bepaald stankgevoelig object gesommeerd. Indien blijkt dat de sommatie een overschrijding geeft van de factor 1.5 dan ontstaat een ontoelaatbare situatie en dient de vergunning te worden geweigerd. In de directe omgeving van de inrichting ligt een niet-agrarische woning (cat. III-object), Zuideresweg 4. In de omgeving is overigens geen intensieve veehouderij gelegen die een bijdrage (meer dan 5%) kan leveren aan de cumulatie van stankhinder. Op ca. 95 meter van Zuideresweg 4 is een melkrundveehouderij gelegen, die bij de toetsing inzake de cumulatie van stankhinder niet wordt meegewogen.

Niet-agrarische woning : Zuideresweg 4

Stal (inrichting)	n (mve)	straal cirkel	afstand tot woning	N (mve)	n/N
Zuideresweg 2	310	80	25	62.5	4.96
Totaal n/N					4.96

Voor de woning Zuideresweg 4 geldt dat de toetsing voor de cumulatie van stankhinder boven de waarde ligt van 1,5 en derhalve een ontoelaatbare situatie is.

De algemene toetsing leidt in onderhavige situatie tot een factor hoger dan 1.5. In de gemeente Middenveld is beleid ontwikkeld en vastgesteld voor knelpunten inzake de cumulatie van stankhinder. Voor onderhavige situatie is overigens geen sprake van een uitbreiding in dieraantallen en is er geen toename van het aantal mestvarken-eenheden maar is desalniettemin een overbelaste situatie. Indien er geen verslechtering ten opzichte van de vergunde situatie optreedt wordt vergunningverlening mogelijk geacht, in tegenstelling tot hetgeen de Publicatiereeks Lucht in deze gevallen voorschrijft, ondanks de overschrijding van de in deze reeks gestelde waarde.

Resumerend kunnen wij stellen dat de toetsing op cumulatie van stankhinder conform vastgesteld beleid geen aanleiding geeft de aangevraagde vergunning te weigeren.

De toetsing op cumulatie van stankhinder geeft geen aanleiding de aangevraagde vergunning te weigeren.

Tabel 1: stankhinder

Diersoort	Vergund			Aanvraag		
	Aantal	Mve/dier	Mve's	Aantal	Mve/dier	Mve's
Kraamzeugen	120	≈0.67	80	120	≈0.67	80
Guste/dragende zeugen	302	≈0.33	100.7	302	≈0.33	100.7
Gespeende biggen	1392	≈0.09	126.5	1396	≈0.09	126.9
Beren	6	≈0.67	4	4	≈0.67	2.7
TOTAAL			311.2			
STANK	Categorie		I	II	III	IV
	Min. afstand		324	260	168	100

- Interimwet ammoniak en veehouderij**

Het dichtstbijzijnde gelegen voor verzuring gevoelige gebied (bos gelegen nabij Heuringveen) is ingemeten op ca. 300 meter. Het betreffende natuurgebied waaraan moet worden getoetst betreft “”. De bijbehorende omrekeningsfactor is bepaald op 0.10 De depositie aan ammoniak op dit voor verzuring gevoelige gebied bedraagt: $0.10 * 3124 = 312.4$ mol. De inrichting beschikt over een vergunning met een daarbij behorende depositie aan ammoniak van: $0.10 * 3132.6 = 313.26$ mol.

Ingevolge de Interimwet ammoniak en veehouderij(Iav) is voor veehouderijen waarvoor een vergunning is afgegeven geldt de waarde voor de ammoniakdepositie die in de vergunning ten hoogste was toegestaan. In onderhavige aanvraag overschrijdt de depositie niet de waarde zoals deze reeds vergund was. De aanvraag voldoet derhalve aan het gestelde in de Iav.

De toetsing op grond van de Iav geeft geen aanleiding de aangevraagde vergunning te weigeren.

Tabel 2: Emissiegegevens aanvraag

DIERSOORT	AANTAL	EMISSION (KG/JR/DIER)	EMISSION (KG/JR)	AFSTAND (M')	OMREKENINGS-FACTOR	DEPOSITIE (MOL NH3/JR/HA)
Kraamzeugen	120	8.3	996.0	300	0.10	99.6
Guste/ Dragende Zeugen	302	4.2	1268.4	300	0.10	126.84
Gespeende Biggen	1396	0.6	837.6	300	0.10	83.76
Beren	4	5.5	22.0	300	0.10	2.2
TOTAAL			3124			312.4

Tabel 3: Emissiegegevens vigerende vergunning

DIERSOORT	AANTAL	EMISSION (KG/JR/DIER)	EMISSION (KG/JR)	AFSTAND (M')	OMREKENINGS-FACTOR	DEPOSITIE (MOL NH3/JR/HA)
Kraamzeugen	120	8.3	996.0	300	0.10	99.6
Guste/ Dragende Zeugen	302	4.2	1268.4	300	0.10	126.84
Gespeende Biggen	1392	0.6	835.2	300	0.10	83.52
Beren	6	5.5	33.0	300	0.10	3.3
TOTAAL			3132.6			313.26

- **Geluid**

Geluidsaspecten binnen de inrichting : het vullen van de voersilo's, ventilatoren en de verkeersbewegingen van vrachtwagens.

Het afleveren van de biggen en het vullen van de voersilo's zijn activiteiten die plaats vinden in de dagperiode. De vervoersbewegingen, zoals in de aanvraag is vermeld, zullen gemiddeld 1 keer per week plaats vinden. De situering van de dichtstbijzijnde woning Zuideresweg 4 is zodanig dat de vervoersbewegingen plaats vinden op een afstand van ca. 10 meter van betreffende woning. De vervoersbewegingen kunnen niet voldoen aan de toepassing zijnde maximale geluidsniveau's. Het eventueel treffen van eenvoudige voorzieningen om aan de overschrijding van de maximale geluidsniveaus tegemoet te komen staan niet in verhouding tot de te behalen milieuwinst en liggen voornamelijk bij het transportbedrijf. Gezien de mate van frequentie is het ons inziens acceptabel om het maximale geluidsniveau gedurende de dagperiode niet van toepassing te verklaren op de vervoersbewegingen. In de voorschriften is echter wel opgenomen dat vervoersbewegingen slechts in de dagperiode mogen plaats vinden.

In het "Onderzoek naar de geluidemissie van enkele agrarische bedrijven en bedrijvigheden" van de Regionale Inspectie Milieuhygiëne Limburg van maart 1996, wordt onder meer ingegaan op de activiteit "mechanisch geventileerde stallen". In het rapport wordt melding gemaakt van een gemiddelde geluidsniveau van 38 tot 43 dB(A) op 50 meter afstand. Het achtergrondniveau is voor deze omgeving bepaald in het kader van de geluidskwaliteitskaart op 36 tot 40 dB(A). Wij achten derhalve, gezien het feit dat het een bestaande situatie betreft en waarvoor vergunning is verleend een geluidsniveau van 45,40,35 dB(A) acceptabel.

- **Bodem**

Bodemverontreiniging tengevolge van de opslag van mest, mestafvoer en spoelplaats wordt middels het opnemen van voorschriften, die de bescherming van de bodem dienen, in de vergunning gewaarborgd.

- **Brandgevaar**

Door voorschriften op te nemen m.b.t. blusmiddelen, brandwerende voorzieningen en de bereikbaarheid van het terrein zal brandgevaar tot een aanvaardbaar minimum worden gebracht. Indirect hebben ook andere voorschriften tot gevolg dat de kans op brand wordt beperkt.

- **Gevaarlijke stoffen**

In de inrichting vindt geen opslag plaats van brandbare vloeistoffen plaats en komen geen gevaarlijke afvalstoffen vrij.

- **Water**

Bedrijfsafvalwater komt in de inrichting vrij bij het reinigen van de stallen. Het afvalwater kan een hoeveelheid mestresten bevatten alsmede reinigingsmiddelen. Het lozen van afvalwater met mestresten en reinigingsmiddelen op de riolering is niet toegestaan. Voor een doelmatige afvoer van het afvalwater naar de drijfmestkelder zijn derhalve voorschriften opgenomen.

- **Doelmatige verwijdering van afvalstoffen**

M.b.t. de opslag, afgifte en scheiding van (gevaarlijke) afvalstoffen stelt zowel hoofdstuk 10 van de Wet milieubeheer als de Provinciale milieuverordening rechtstreeks regels. De belangrijkste verplichtingen zijn voor de duidelijkheid en volledigheid in de voorschriften opgenomen. Het vrijkomen van afvalstoffen is overigens niet noemenswaardig. Voor de afvoer van kadavers is een apart voorschrift opgenomen.

Door het stellen van voorschriften t.a.v. de nazorg kan worden bereikt dat bij bedrijfsbeëindiging de afvalstoffen, welke in het bedrijf zijn ontstaan, onder diens verantwoordelijkheid blijven vallen.

- **Toetsing artikel 8.8.3**

De in artikel 8.8.3 aangegeven aspecten die in acht genomen moeten worden bij de beslissing op de aanvraag zijn niet van toepassing m.b.t. onderhavige aanvraag.

- **Toetsing artikel 8.9**


Er ontstaat door de beslissing op de aanvraag geen strijd met regels die met betrekking tot de inrichting gelden, gesteld krachtens artikel 8.44, dan wel bij of krachtens de in artikel 13.1, tweede lid, genoemde wetten.

- **Toetsing artikel 8.10**

De vergunning kan verleend worden, aangezien dit niet strijdig is met het belang van de bescherming van het milieu. De vergunning is eveneens niet strijdig met hetgeen overeenkomstig artikel 8.8, derde lid, door het bevoegd gezag in acht moet worden genomen.

CONCLUSIE

Gelet op het vorenstaande verlenen wij de vergunning overeenkomstig de aanvraag en bijbehorende stukken, onder de in de bijlage opgenomen voorschriften.

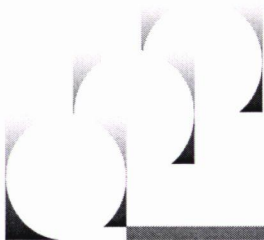

GEMEENTE MIDDENVELD

Voorschriften behorende bij het met toepassing van afdeling 3.5 van de Algemene wet bestuursrecht tot stand gekomen besluit van burgemeester en wethouders van Middenveld, ingevolge artikel 8.1 van de Wet milieubeheer, ten behoeve van :

Schipper C.V. op het perceel gelegen aan de Zuideresweg 2 te Orvelte.

Datum besluit :

Behoort bij besluit van burgemeester en wethouders
van de gemeente Middenveld, d.d. 12-10-99
De secretaris,

 nr. BMZ 39.99/
2064

I N H O U D S O P G A V E

	BEGRIPPENLIJST.....	1
1	ALGEMEEN.....	4
	Gedragsvoorschriften.....	4
	Elektrische installatie.....	4
	Gasgestookte toestellen.....	4
	Ongewone voorvallen.....	5
2	GELUID.....	6
3	BRANDPREVENTIE EN BRANDBESTRIJDING.....	6
4	AFVALSTOFFEN.....	7
	Afvalwater.....	8
5	BODEM- EN GRONDWATERBESCHERMING.....	8
	Bodem- en grondwateronderzoek.....	8
	Bodembeschermende voorzieningen.....	9
6	HET HOUDEN VAN DIEREN EN OPSLAG VAN MEST.....	9
	Opslag van voer.....	9
	Luchtverontreiniging en stankhinder.....	9
	Mest, algemeen.....	10
	Opslag van dunne mest in kelders.....	10
7	BEWARING VAN K1-, K2- EN K3-VLOEISTOFFEN EN CHEMICALIEN IN EMBALLAGE.....	10
8	MILIEUZORG.....	11
	Besparing van grondstoffen en afvalstoffen.....	11
	Energiebesparing.....	11
	Algemeen.....	11
	Verlichting.....	11
	Milieulogboek.....	11
9	NAZORG.....	12

BEGRIPPENLIJST

In de bij deze vergunning behorende voorschriften wordt verstaan onder:

afvalwater	alle water waarvan de houder zich – met het oog op de verwijdering daarvan – ontdoet, voornemens is zich te ontdoen of zich moet ontdoen;
afgewerkte olie	smeer- en systeemolie die hetzij door vermenging met andere stoffen, hetzij op andere wijze onbruikbaar is geworden voor het doel waarvoor zij oorspronkelijk was bestemd. Afgewerkte olie moet worden beschouwd als een gevaarlijke afvalstof (afgewerkte boor-, snij-, slijp- en walsolie of emulsies daarvan worden niet beschouwd als afgewerkte olie, wel als gevaarlijke afvalstof) ;
BAGA	het "Besluit aanwijzing gevaarlijke afvalstoffen" (Staatsblad 1993, nr 617), houdende regels met betrekking tot de aanwijzing van gevaarlijke afvalstoffen;
bedrijfsriolering:	voorziening voor de afvoer van bedrijfsafvalwater vanuit de inrichting naar een openbaar riool of een andere voorziening voor de inzameling en het transport van afvalwater;
bevoegd gezag	het college van burgemeester en wethouders van de gemeente Middenveld;
bodemweerstandrapport:	een door of namens het KIWA afgegeven rapport van bevindingen van de volgens voorschrift 5.1.3.1 van CPR 9-1 uitgevoerde onderzoeken;
brandwerendheid van bouwdelen:	de tijd, uitgedrukt in minuten, gedurende welke enig bouwkundig onderdeel van een gebouw, met uitzondering van een deur-, luik- of raamconstructie, zijn functie moet kunnen blijven vervullen bij verhitting, en bepaald volgens NEN 3884, uitgave 1978;
brandwerendheid van deur-, luik- en raamconstructies:	de tijd, uitgedrukt in minuten, gedurende welke deur-, luik- en raamconstructies in geval van brand weerstand bieden tegen bezwijken en vlamdicht blijven, en bepaald volgens NEN 3885, uitgave 1982;
DIN:	een door het Deutsches Institut für Normung e.V.(DIN) uitgegeven publikatie;
draagbaar toestel	toestellen die voldoen aan het "Besluit draagbare blustoe-stellen" (Staatsblad 1986, nr 553);
dunne mest	dierlijke mest die verpompbaar is en bestaat uit faeces en urine of uitsluitend urine, al dan niet vermengd met mors-, spoel-, reinigings- of regenwater;
equivalent geluidsniveau(L_{Aeq})	het gemiddelde van de afwisselende niveaus van het ter plaatse in de loop van een bepaalde periode optredende geluid, vastgesteld overeenkomstig de "Handleiding meten en rekenen industrielawaai, IL-HR-13-01" van maart 1981;
geluidgevoelige bestemmingen:	gebouwen of objecten, aangewezen bij algemene maatregel van bestuur krachtens de artikelen 49 en 68 van de Wet geluidhinder;
geluidgevoelige ruimte van een woning:	een ruimte binnen een woning voor zover die kennelijk als slaap-, woon-, of eetkamer wordt gebruikt of voor een

geluidsniveau in dB(A):	zodanig gebruik is bestemd; het niveau van het ter plaatse optredende geluid, uitgedrukt in dB(A), overeenkomstig de door de Internationale Electrotechnische Commissie (IEC) terzake opgestelde regels, zoals neergelegd in de IEC-publikatie no. 651, uitgave 1979;
installatiecertificaat:	een door of namens het KIWA afgegeven certificaat waarin is vastgelegd dat de installatie is uitgevoerd en geïnstalleerd overeenkomstig CPR 9-1, hoofdstuk 5.1 en 5.3;
K1-vloeistof:	een brandbare vloeistof waarvan het vlampunt gelegen is onder 21°C, bepaald volgens NEN 3204, uitgave 1968, en die bij 37,8°C een dampspanning heeft van ten minste 35 kPa en ten hoogste 100 kPa, bepaald volgens NEN 928, uitgave 1970, of een verfprodukt waarvan het vlampunt gelegen is onder 21°C, bepaald volgens NEN-EN 53, uitgave 1976;
K2-vloeistof:	een brandbare vloeistof waarvan het vlampunt gelegen is op of boven 21°C en onder 55°C, bepaald volgens NEN 3204, uitgave 1968, of een verfprodukt waarvan het vlampunt gelegen is op of boven 21°C en onder 55°C, bepaald volgens NEN-EN 53, uitgave 1976;
K3-vloeistof:	een brandbare vloeistof waarvan het vlampunt gelegen is op of boven 55°C, bepaald volgens NEN-ISO 2719, uitgave 1979, of een verfprodukt waarvan het vlampunt gelegen is op of boven 55°C, bepaald volgens NEN-EN 53, uitgave 1976;
KIWA:	het Keuringsinstituut voor Waterleiding artikelen N.V. gevestigd in Rijswijk;
KIWA-Garantiemerkverklaring:	de oude benaming van de KIWA-keurverklaring;
Maximale geluidsniveau(Lmax)	het maximaal te meten geluidsniveau, meterstand 'fast' gecorrigeerd met de meteocorrectie Cm;
mestkelder	een beneden het maaiveld gelegen reservoiri van beton of metselwerk bestemd voor de opslag van dunne mest;
NEN:	een door het Nederlands Normalisatie Instituut (NNI) uitgegeven norm;
NEN-EN:	een door het Comité Européen de Normalisation opgestelde en door het Nederlands Normalisatie Instituut (NNI) als Nederlandse norm aanvaarde en uitgegeven norm;
NEN-ISO:	een door de International Organization for Standardization opgestelde en door het Nederlands Normalisatie Instituut (NNI) als Nederlandse norm aanvaarde en uitgegeven norm;
onbrandbaar:	het onbrandbaar zijn overeenkomstig het bepaalde in NEN 3881, uitgave 1975;
openbaar riool:	gemeentelijke voorziening voor de inzameling en het transport van afvalwater;
referentieniveau:	de hoogste waarde van de onder <i>a.</i> en <i>b.</i> genoemde niveaus, bepaald overeenkomstig het Besluit bepaling referentieniveau-periode (<i>Stcrt.</i> 1982, 162): <i>a.</i> het geluidsniveau, uitgedrukt in dB(A), dat, gemeten over een bepaalde periode, gedurende 95% van de tijd, wordt overschreden, exclusief de bijdrage van de inrichting zelf; <i>b.</i> het optredende equivalente geluidsniveau (L _{Aeq}),

	veroorzaakt door wegverkeersbronnen minus 10 dB, met dien verstande dat voor de nachtperiode van 23.00 tot 07.00 uur alleen wegverkeersbronnen in rekening mogen worden gebracht met een intensiteit van meer dan 500 motorvoertuigen gedurende die periode;
riolering:	bedrijfsriolering of voorziening voor de inzameling en het transport van afvalwater;
referentieperiode:	het tijdsbestek waarbinnen een bassin moet blijven voldoen aan de krachtens dit besluit daarvoor geldende eisen;
VLG:	het Reglement betreffende het vervoer over land van gevaarlijke stoffen (<i>Stcrt.</i> 1979, 189);
woning	een gebouw of deel van een gebouw dat voor bewoning gebruikt wordt of daartoe is bestemd.

Voor zover een DIN-, NEN-, NEN-EN- of NEN-ISO-norm, een NVN, P-bladen, CP-bladen, waarnaar in een voorschrift verwezen wordt, betrekking heeft op de uitvoering van constructies, toestellen en apparaten, wordt bedoeld de voor de datum, waarop deze vergunning van kracht is geworden, laatst uitgegeven norm met de daarop tot die datum uitgegeven aanvullingen of correctiebladen dan wel - voor zover het op voornoemde datum reeds bestaande constructies, toestellen en apparaten betreft - de norm die bij de aanleg en/of installatie van die constructies, toestellen en apparaten is toegepast, tenzij in het voorschrift anders is bepaald.

Besteladressen

CPR-, CP- en P-bladen zijn te verkrijgen bij: SDU Uitgeverij Plantijnstraat, Afdeling Verkoop Inspectie Sociale Zaken en Werkgelegenheid, K 2301, Postbus 20014, 2500 EA te Den Haag, tel. 070-3789880.

NVN-, NEN-, NEN-EN-, NEN-ISO-normen zijn te verkrijgen bij het Nederlands Normalisatie-instituut, Postbus 5959, 2600 GB te Delft, tel. 015-2690390.

Gebruikte eenheden

Afkorting	Eenheid	Afkorting	Eenheid
Mm	Millimeter	l	liter
Cm	Centimeter	mg	milligram
M	Meter	g	gram
m ²	vierkante meter	kg	kilogram
m ³	kubieke meter	s	seconde
m ₀ ³	standaard kubieke meter	min	minuut
dB(A)	decibel A gewogen	°C	graden Celsius
KPa	kilo pascal	kW	kilo watt
"	Inch	kWh	kilo watt uur

1. ALGEMEEN

Gedragsvoorschriften

- 1.1 Het aanvraagformulier voor deze vergunning en de daarbij behorende tekeningen en overige bijlagen maken deel uit van de vergunning.
- 1.2 De inrichting dient in werking te zijn conform de aanvraag bij ons binnengekomen d.d. 28 mei 1999 en de daarbij behorende en als zodanig gewaarmerkte tekening(en), tenzij deze voorschriften anders bepalen.
- 1.3 Degene die de inrichting drijft is gehouden te doen en na te laten hetgeen redelijkerwijs gevegd kan worden om nadelige gevolgen voor het milieu als gevolg van de inrichting te voorkomen of te beperken.
- 1.4 De vergunninghouder is verplicht in de inrichting werkzame personen te instrueren omtrent de voor hen van toepassing zijnde voorschriften van deze vergunning.
- 1.5 De gehele inrichting, inclusief het buitenterrein, moet schoon worden gehouden en in goede staat van onderhoud verkeren.
- 1.6 Het is verboden:
- a in de inrichting benzine of andere vloeistoffen met een vlampunt lager dan 21°C voor reinigingsdoeleinden te gebruiken;
 - b milieubelastende stoffen op het open terrein te laten uitvloeien;
 - c oliën, vetten, modder e.d. van de vloer van de werkruimtes naar buiten te vegen of te schrobben.
- 1.7 Het aantrekken van insecten, knaagdieren en ander ongedierte moet worden voorkomen. Zo vaak de omstandigheden daartoe aanleiding geven, moet doelmatige bestrijding van insecten, knaagdieren en ander ongedierte plaatsvinden.
- 1.8 Het gebouw van de inrichting en de apparaten, machines, installaties en opslagvoorzieningen, inclusief afvalcontainers die op het buitenterrein zijn opgesteld respectievelijk gelegen, moeten buiten werktijd deugdelijk zijn afgesloten.
- 1.9 Tijdens het bevoorraden van de inrichting, tijdens het aan- en afvoeren van producten en het afvoeren van afvalstoffen uit de inrichting, moet de openbare straat worden vrijgehouden. De toegangen naar woningen en andere belendingen moeten worden vrijgehouden.

Elektrische installatie

- 1.10 De elektrische installatie moet voldoen aan de voorschriften, zoals aangegeven in de norm NEN 1010.
- 1.11 De elektrische installatie mag geen storing in de radio-, televisieontvangst en/of telecommunicatie-apparatuur veroorzaken.

Gasgestookte toestellen

- 1.12 Een op aardgas gestookt toestel en de bij dat toestel behorende appendages moeten voldoen aan de Model-aansluitvoorwaarden Gas 1994 van EnergieNed, uitgave 1994.

- 1.13 Stooktoestellen moeten regelmatig en vakkundig worden onderhouden, afgesteld en zo vaak als nodig is, doch ten minste éénmaal per jaar, worden gereinigd, zonder dat roet of ander vuil zich daarbij buiten de inrichting kan verspreiden.

Ongewone voorvallen

- 1.14 Ten aanzien van ongewone voorvallen binnen de inrichting en de naar aanleiding daarvan uit te voeren maatregelen is hoofdstuk 17 van de Wet milieubeheer van toepassing. Hieronder zijn als toelichting de relevante artikelen uit de Wet milieubeheer weergegeven;

Artikel 17.1

Indien zich in de inrichting een ongewoon voorval voordoet of heeft voorgedaan, waardoor nadelige gevolgen voor het milieu zijn ontstaan of dreigen te ontstaan, moet degene die de inrichting drijft onmiddellijk die maatregelen treffen die redelijkerwijs van hem kunnen worden verlangd om de gevolgen van die gebeurtenis te voorkomen of, voor zover de gevolgen van die gebeurtenis niet kunnen worden voorkomen, zoveel mogelijk te beperken en ongedaan te maken.

Artikel 17.2

Indien zich een ongewoon voorval zoals bedoeld in het vorige artikel voordoet of heeft voorgedaan, moet dit zo spoedig mogelijk worden gemeld aan het bevoegd gezag. Bij deze melding moeten tevens gegevens worden verstrekt die betrekking hebben op:

- a de oorzaken van het voorval en de omstandigheden waaronder het voorval zich heeft voorgedaan;
- b de ten gevolge van het voorval vrijgekomen stoffen en hun eigenschappen;
- c andere gegevens die van belang zijn om de aard en de ernst van de gevolgen voor het milieu van het voorval te kunnen beoordelen;
- d de maatregelen die zijn genomen of worden overwogen om de gevolgen van het voorval te voorkomen, te beperken of ongedaan te maken;
- e de maatregelen die worden overwogen om te voorkomen dat een zodanig voorval zich nogmaals kan voordoen.

2 GELUID

- 2.1 Het equivalente geluidsniveau (L_{Aeq}), veroorzaakt door de in de inrichting aanwezige toestellen en installaties, alsmede door de in de inrichting verrichte werkzaamheden en de daarin plaatsvindende activiteiten mag ter plaatse van woningen van derden en andere geluidgevoelige bestemmingen, alsmede op enig punt 50 m vanaf de erfgrens van de inrichting, niet meer bedragen dan:
- 45 dB(A) tussen 07.00 en 19.00 uur;
 - 40 dB(A) tussen 19.00 en 23.00 uur;
 - 35 dB(A) tussen 23.00 en 07.00 uur.
- 2.2 Onverminderd het gestelde in voorschrift 2.1 mogen de maximale geluidsniveaus (L_{max}), voor zover deze een gevolg zijn van de in de inrichting aanwezige toestellen en installaties, alsmede van de in de inrichting verrichte werkzaamheden en de daarin plaatsvindende activiteiten, gemeten in de meterstand "fast", ter plaatse van de in voorschrift 2.1 genoemde immissiepunten, niet groter zijn dan:
- 60 dB(A) tussen 07.00 en 19.00 uur;
 - 55 dB(A) tussen 19.00 en 23.00 uur;
 - 50 dB(A) tussen 23.00 en 07.00 uur.
- 2.3 Controle op of berekening van de in de voorschriften 2.1 en 2.2 vastgelegde geluidsniveaus moet geschieden overeenkomstig de "Handleiding meten en rekenen industrielawaai, IL-HR-13-01", van maart 1981, uitgegeven door het Ministerie van Volkshuisvesting, Ruimtelijke Ordening en Milieubeheer. Ook de beoordeling van de meetresultaten moet overeenkomstig deze handleiding plaatsvinden.
- 2.4 Het voorschrift 2.2 is niet van toepassing op het laden en lossen ten behoeve van de varkenshouderij voor zover dit plaatsvindt tussen 07.00 en 19.00 uur. Het laden en lossen ten behoeve van de varkenshouderij mag slechts plaats vinden tussen 07.00 en 19.00 uur
- 2.5 Het bevoegd gezag kan nadere eisen stellen ten aanzien van de voorzieningen die binnen de inrichting moeten worden aangebracht en de gedragsregels die in acht moeten worden genomen ten einde aan de voorschriften 2.1 tot en met 2.3 te voldoen.
- 2.6 Onverminderd het gestelde in de voorschriften 2.1 en 2.2 mogen radio's en andere geluids- of omroepinstallaties, inclusief die van auto's van bezoekers of bevoorradingsauto's, buiten de inrichting niet hoorbaar zijn.

3 BRANDPREVENTIE EN BRANDBESTRIJDING

- 3.1 Teneinde een begin van brand effectief te kunnen bestrijden moeten voldoende brandpreventieve maatregelen zijn getroffen en moeten voldoende draagbare brandblusmiddelen aanwezig zijn, zoals op de bij de vergunning behorende tekening(en) is aangegeven.
- 3.2 Brandblusmiddelen moeten steeds voor onmiddellijk gebruik beschikbaar zijn en onbelemmerd kunnen worden bereikt.
- 3.3 Draagbare blustoestellen moeten zijn voorzien van een rijkskeurmerk met rangnummer.
- 3.4 Draagbare blustoestellen moeten jaarlijks door een deskundige worden gecontroleerd

op hun deugdelijkheid. Van elke controle moet een aantekening worden gemaakt op een bij het apparaat ter inzage aanwezige registratiekaart of sticker. Het onderhoud moet overeenkomstig NEN 2559 geschieden.

- 3.5 In ruimten waar brandbare gassen en/of brandbare vloeistoffen van de K0-, K1- en/of K2-klasse worden bewaard of gebezigd is roken en vuur verboden. Op de toegangen tot die ruimten moet in duidelijk leesbare letters, hoog tenminste 50 mm het opschrift: "ROKEN EN VUUR VERBODEN" zijn aangebracht of een genormaliseerd veiligheidsteken overeenkomstig de NEN 3011. Deze aanduidingen moeten te allen tijde goed zichtbaar zijn.
- 3.6 De bedrijfsruimten moeten zodanig zijn geventileerd dat ter voorkoming van brand- of explosiegevaar te allen tijde voldoende ventilatie is gewaarborgd om eventuele gassen of dampen ten gevolge van mogelijke lekkage of ten gevolge van werkzaamheden af te voeren.
- 3.7 Een besloten ruimte waarin mengmest aanwezig is of wordt bewerkt moet zodanig zijn geventileerd, dat zich geen brandbaar en/of explosief gas/luchtmengsel kan vormen.
- 3.8 Binnen een afstand van 10 m van las- en slijpwerkzaamheden mag zich geen hooi of stro of andere brandbare materialen bevinden.
- 3.9 Las- en slijpwerkzaamheden mogen niet in de stallen worden uitgevoerd, tenzij de mestkelders volledig leeg zijn, of de stal voldoende wordt geventileerd en de roosters binnen een afstand van 10 m vanaf de las- en slijpwerkzaamheden volledig afgedekt zijn.

4 AFVALSTOFFEN

- 4.1 Het bewaren van afvalstoffen moet op ordelijke en nette wijze geschieden. Van afvalstoffen afkomstige geur mag zich niet buiten de inrichting kunnen verspreiden.
- 4.2 Afvalstoffen mogen niet in de inrichting, met inbegrip van het bij de inrichting behorende open terrein, worden verbrand.
- 4.3 Het bewaren en afvoeren van afvalstoffen moet zodanig geschieden dat zich geen afval in of buiten de inrichting kan verspreiden.
- 4.4 Het is verboden afvalstoffen, al dan niet in verpakking, op of in de bodem te brengen of te hebben.
- 4.5 In de inrichting mag geen afval worden gestort of begraven en mogen geen afvalvloeistoffen of met afvalstoffen verontreinigd water op of in de bodem worden gebracht.
- 4.6 Kadavers van dieren en afvalstoffen van dierlijke aard mogen, onverminderd het bepaalde in de Destructiewet, niet op het terrein van de inrichting worden begraven. Kadavers van dieren en afvalstoffen van dierlijke aard moeten, in afwachting van afvoer uit de inrichting naar een daartoe ingerichte verwerkingsinrichting, worden bewaard in een deugdelijke, waterdichte verpakking of in een goed gesloten speciaal daartoe bestemde ruimte.
- 4.7 Bij warm weer moeten ten aanzien van de kadavers doelmatige maatregelen worden genomen om stankverspreiding te voorkomen, zoals onder andere bedoeld onder

nummer 2100 van de milieulijst 1996 die behoort bij de regeling vrije afschrijving milieu-investeringen.

- 4.8 De verpakking of de ruimte waarin kadavers worden bewaard moet regelmatig worden schoongemaakt en ontsmet om stankverspreiding te voorkomen. Het spoelwater dat bij de reiniging vrijkomt moet op de mestkelder worden geloosd.
- 4.9 Al dan niet bewerkte olie, in de zin van het "Besluit aanwijzing gevaarlijke afvalstoffen" (BAGA, staatsblad 1993, nr 617), mag niet worden gebruikt als brandstof.
- 4.10 Stoffen die, om welke reden dan ook, niet (meer) in de inrichting worden toegepast, alsmede de daarbij behorende emballage, moeten zo spoedig mogelijk uit de inrichting worden verwijderd.
- 4.11 Van de bedrijfsafvalstoffen moet een registratie worden bijgehouden.
- 4.12 De in de Provinciale milieuverordening opgenomen regels m.b.t. scheiding, afgifte en registratie van bedrijfsafvalstoffen en gevaarlijke afvalstoffen dienen, voor zover van toepassing, te worden nageleefd.

Afvalwater

- 4.13 Afvalwater afkomstig van het reinigen van de stallen dient te worden geloosd op de drijfmestkelder.

5 BODEM- EN GRONDWATERBESCHERMING

- 5.1 Het is verboden vloeistoffen definitief in de bodem te brengen, met uitzondering van oppervlaktewater, hemelwater of drinkwater, indien daaraan geen verontreinigde stoffen zijn toegevoegd, de concentratie verontreinigde stoffen niet door een bewerking van het water is toegenomen en daaraan geen warmte is toegevoegd.
- 5.2 Stoffen moeten zodanig worden bewaard en worden gebezigd dat geen verontreiniging van de bodem optreedt.

Bodem- en grondwateronderzoek

- 5.3 Indien het vermoeden bestaat of blijkt dat de bodem is verontreinigd of aangetast sedert het in werking treden van de vergunning, of verontreinigende stoffen op of in de bodem dreigen te geraken, geraken of zijn geraakt, zonder dat sprake is van een ernstige bodemverontreiniging ten gevolge van een ongewoon voorval in de zin van de Wet bodembescherming moet degene die de inrichting drijft dit onverwijld melden aan het bevoegd gezag. Er moeten in deze gevallen onverwijld maatregelen worden genomen teneinde de oorzaak van de verontreiniging weg te nemen en de verontreiniging, de aantasting en de directe gevolgen daarvan te beperken en zoveel mogelijk ongedaan te maken.
- 5.4 Direct na een in het vorige voorschrift bedoelde melding moet, in het geval dat de bodem of het grondwater is verontreinigd of aangetast, de bodem en/of het grondwater worden onderzocht. Het onderzoek moet worden uitgevoerd conform NVN 5740 en NPR 5741, afwijken van deze normen is mogelijk in overleg en na goedkeuring van het bevoegd gezag. De onderzoeksstrategie en vervolgens de termijn waarbinnen en de wijze waarop de verontreinigde grond en/of grondwater moet worden gesaneerd moet in overleg met het bevoegd gezag worden vastgesteld.

De resultaten van het onderzoek moeten zo spoedig mogelijk, doch uiterlijk 3 maanden na afronding van het onderzoek worden overgelegd aan het bevoegd gezag.

- 5.5 De termijn waarbinnen en de wijze waarop de verontreinigde grond en/of grondwater moet worden gesaneerd, moet in overleg met het bevoegd gezag worden vastgesteld.

Bodembeschermende voorzieningen

- 5.6 Ledig ongereinigd vaatwerk moet worden behandeld als gevuld vaatwerk
- 5.7 Vloeibare chemicaliën, oliën afgewerkte olie en/of andere vloeibare gevaarlijke afvalstoffen moeten worden bewaard in goed gesloten vaatwerk. Tenzij in deze vergunning anders bepaald is moet het vaatwerk staan opgesteld boven een lekbakconstructie met een opvangcapaciteit van ten minste de inhoud van de grootste boven de lekbakconstructie opgeslagen emballage vermeerderd met 10% van de overige boven de lekbakconstructie opgeslagen vloeistoffen.
- 5.8 Indien een vat lekt, moet de lekkage terstond worden verholpen of moet de inhoud van het lekkende vat terstond worden overgebracht in een niet-lekkend vat dan wel moet het lekkende vat worden overgebracht in een zgn. overmaats vat.
- 5.9 Gemorste oliën, vetten en chemicaliën moeten terstond worden opgeruimd. Hiertoe moet absorptiemateriaal en neutraliserende stoffen in voldoende mate en gebruiksgereed aanwezig zijn. Gebruikte absorptie- of neutralisatiemiddelen moeten worden bewaard en afgevoerd als gevaarlijk afval.

6 HET HOUDEN VAN DIEREN EN DE OPSLAG VAN MEST

- 6.1 Volgens de aanvraag van 28 mei 1999 geregistreerd onder nummer 2864, mag de volgende veestapel op Zuideresweg 2 te Orvelte worden gehouden:

- 120 kraamzeugen *D1210*
- 302 gaste/dragende zeugen *D1313*
- 1396 gespeende biggen *11161*
- 4 beren

Opslag van voer

- 6.2 Het voer moet worden bewaard in uitsluitend voor dit doel gebezigde bewaarplaatsen, die rat- en muiswerend zijn ingericht.

Luchtverontreiniging en stankhinder

- 6.3 Uitmondingen in de buitenlucht van afvoeren van ventilatiesystemen moeten zodanig zijn gesitueerd dat van de hierdoor uittredende lucht en de daarin aanwezige stoffen geen nadelige milieugevolgen worden ondervonden buiten de inrichting.
- 6.4 Indien op het dak van de stallen ventilatiekokers met regenkap zijn aan-gebracht, moeten deze zodanig zijn uitgevoerd, dat de luchtstroom zoveel mogelijk naar boven gericht blijft.
- 6.5 Ramen van de stallen moeten, voor zover zij geen functie hebben voor de luchtverversing in de stal, gesloten worden gehouden. Deuren moeten gesloten zijn behoudens gedurende het doorlaten van personen, dieren of goederen.

- 6.6 Op het terrein van de inrichting mag geen mest worden gedroogd of worden verbrand.
- 6.7 Bij het vullen van voedersilo's moet stofverspreiding worden voorkomen door het via de ontluchting ontwijkende stof op doeltreffende wijze op te vangen, bijvoorbeeld door middel van een doekenfilter of een gelijkwaardige voorziening.

Mest, algemeen

- 6.8 Het terrein van de inrichting mag niet worden bevoeid of op een andere wijze van een laag mest of gier worden voorzien. Deze bepaling is uiteraard niet van toepassing op het bemesten van grond volgens de normale bemestingspraktijk.
- 6.9 Bij verwijdering van mest mag de omgeving niet worden verontreinigd. Transport van mest moet daarom geschieden met behulp van daartoe geschikte transportmiddelen, die op correcte wijze zijn beladen.

Opslag van dunne mest in kelders

- 6.10 Dunne mest en gier moeten uit de stallen worden afgevoerd naar de hiervoor bestemde mestdichte opslagruimten. Indien deze opslagruimten niet onder de stallen zijn gelegen, moet het transport geschieden door middel van gesloten en mestdichte riolen of een daaraan gelijkwaardige voorziening. De opslagruimten mogen niet zijn voorzien van een overstort.
- 6.11 Behoudens tijdens het ledigen moeten de opslagruimten door middel van goed sluitende deksels, luiken of een daaraan gelijkwaardige voorziening, gesloten worden gehouden.
- 6.12 De mestopslag mag geen direct verdampend oppervlak in de buitenlucht hebben.
- 6.13 Ten gevolge van het vullen of ledigen van een kelder of anderszins mag geen verontreiniging van de bodem plaatsvinden. De bewaring van dunne mest in een kelder moet geschieden op tenminste 10 cm onder de rand van de kelder.
- 6.14 Het mixen en roeren van de drijfmest moet worden beperkt tot kort voor het uitrijden.

7 BEWARING K1-, K2- EN K3-VLOEISTOFFEN EN CHEMICALIEN IN EMBALLAGE

- 7.1 De verpakking van K1-, K2- en K3-vloeistoffen en van andere chemicaliën moet dicht zijn, geschikt voor de desbetreffende stof en voldoende sterk. Bewaring van voornoemde stoffen is niet toegestaan op plaatsen die kunnen dienen als vluchtweg in geval van brand of anderszins.
- 7.2 In de inrichting mogen niet meer K1-, K2- en K3-vloeistoffen en andere chemicaliën aanwezig zijn dan voor een goede bedrijfsvoering noodzakelijk is.
- 7.3 Voor de bewaring van gevaarlijke stoffen in emballage van meer dan 25 kg of 25 liter is de richtlijn CPR 15-1 van de Commissie Preventie van Rampen door gevaarlijke stoffen (CPR), getiteld "Opslag gevaarlijke stoffen in emballage" van toepassing.

8 MILIEUZORG

Besparing van grondstoffen en afvalstoffen

- 8.1 De in de inrichting vrijkomende afvalstoffen moeten met het oog op hergebruik zoveel mogelijk naar soort worden gescheiden, verzameld, bewaard en afgevoerd. Hiervan mag worden afgeweken als onvoldoende afzetmogelijkheden voorhanden zijn ofwel als afvoer alleen mogelijk is tegen onevenredig hoge kosten. Een en ander is ter beoordeling van het bevoegd gezag.
- 8.2 Grond- en hulpstoffen die, om welke reden dan ook, niet meer in de inrichting worden toegepast moeten zo spoedig mogelijk uit de inrichting worden verwijderd. Voor verwijdering van deze stoffen moet onderzocht worden of nuttige toepassing van deze stoffen elders nog mogelijk is.

Energiebesparing

Algemeen

- 8.3 De vergunninghouder is gehouden die energiebesparingsmaatregelen te treffen die redelijkerwijs van hem verlangd kunnen worden. Bij renovatie of vervanging moet de vergunninghouder energiesparende voorzieningen en/of maatregelen treffen die voldoen aan het principe "stand der techniek".

Verlichting

- 8.4 Voor buiten-, algemene- en accentverlichting mag geen gebruik worden gemaakt van gloeilampen. Hierbij moeten zoveel mogelijk energiebesparende verlichtingsapparatuur, zoals reflecterende armaturen met spaarlampen worden toegepast.
- 8.5 Voor de ruimteverlichting dient gebruik te worden gemaakt van energie-arme verlichtingsapparatuur, zoals spaarlampen of TLD-verlichting.


Milieulogboek

- 8.6 Er moet een milieulogboek worden bijgehouden, waarin vanaf het van kracht worden van de beschikking regelmatig alle milieurelevante handelingen worden aangetekend.
- 8.7 Het milieulogboek moet te allen tijde beschikbaar zijn voor inzage door een door het bevoegd gezag aangewezen toezichthoudend ambtenaar.
- 8.8 In het milieulogboek moeten ten minste de volgende zaken worden opgenomen;
- deze beschikking, alsmede overige relevante (milieu)vergunningen;
 - de resultaten van de in deze vergunning voorgeschreven keuringen en/of metingen en registraties;
 - de resultaten van de in deze vergunning voorgeschreven onderzoeken;
 - de bevindingen van alle inspecties die met betrekking tot de zorg voor het milieu van belang zijn;
 - datum, tijdstip en alle van belang zijnde gegevens (zoals tijdstip, tijdsduur, aard, hoeveelheid, oorzaak, plaats en windrichting) van voorgevallen incidenten die van invloed zijn op het milieu, met vermelding van de genomen maatregelen;

- de registratie van bedrijfsafvalstoffen; deze registratie moet geschieden per categorie; per afgevoerde partij moeten de transporteur, de eindbestemming en de hoeveelheid van het bedrijfsafval worden aangegeven;

9 NAZORG

- 9.1 Nadat de activiteiten van de inrichting zijn beëindigd moeten alle grond-, hulp- en afvalstoffen en overige milieuschadelijke stoffen uit de inrichting zijn verwijderd.
- 9.2 Uiterlijk drie maanden voordat de activiteiten van de inrichting worden beëindigd moet hiervan schriftelijk melding worden gedaan aan het bevoegd gezag. Bij deze melding moeten tevens de volgende gegevens worden overgelegd;
- de wijze waarop de in de inrichting aanwezige grond-, hulp- en afvalstoffen en overige milieuschadelijke stoffen zullen worden verwijderd;
 - de toekomstige bestemming en gebruik van de gebouwen en het terrein van de inrichting;
- Het bevoegd gezag kan nadere eisen stellen ten aanzien van het buiten werking stellen van de inrichting.

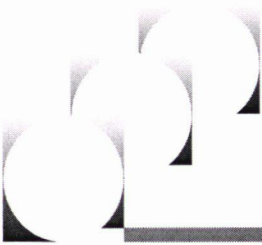

GEMEENTE MIDDENVELD

Schipper C.V.
Ommerkanaal 34
7701 RE AVEREEST

Beilen : 18 augustus 1999
Behandeld door : mevr. G. de Vries-Posthuma
Ons kenmerk : BMZ 39-99 / 2864
Bijlagen :
Verzonden op : **18 OKT. 1999**
Onderwerp : beschikking op aanvraag op het perceel Zuideresweg 2 te Orvelte

Geachte heer, mevrouw,

Hierbij ontvangt u de door u aangevraagde milieuvergunning.


Voor iedereen die er kennis van wil nemen hebben wij een afschrift van deze vergunning met de daarbij behorende voorschriften vanaf 20 oktober 1999 gedurende zes weken ter inzage gelegd.

Als bijlage sturen wij u hierbij de kennisgeving van de tervisielegging. Daarin vindt u alle relevante informatie die hierop betrekking heeft.

Wij wijzen u er met nadruk op dat aan de voorschriften van de vergunning moet worden voldaan, zodra deze van kracht wordt.

Bovendien maken wij u er op attent dat deze vergunning niet van kracht wordt, totdat de vereiste bouwvergunning is verleend.

Hoogachtend,
Burgemeester en wethouders van Middenveld,
namens dezen
Hoofd afdeling Bouw- en Milieuzaken,

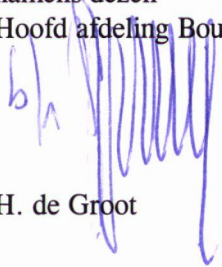

H. de Groot

GEMEENTE MIDDENVELD

De inspectie van de volksgezondheid
voor de milieuhygiëne
Postbus 30020
9700 RM GRONINGEN

Beilen : 12 oktober 1999
Behandeld door : mevr. G. de Vries-Posthuma
Bijlagen :
Verzonden op : **18 OKT. 1999**
Onderwerp : Wet milieubeheer

Geachte heer, mevrouw,

Hierbij ontvangt u in verband met de aanvraag om vergunning ingevolge de Wet milieubeheer voor onderstaande inrichtingen de definitieve beschikkingen met daarbij de kennisgeving van de tervisielegging ervan

Brunstingerstraat 1 Beilen, J. Schievink: een oprichtingsvergunning voor een videotheek en opslag en verkoop van vuurwerk

Verlengde Middenraai 25 Nieuw Balinge, Melkveebedrijf Maatschap Stegehuis: een nieuwe, de gehele inrichting omvattende vergunning als bedoeld in artikel 8.4 van de Wet milieubeheer voor een melkrundveehouderij in verband met het uitbreiden en wijzigen van de inrichting


Zuideresweg 2 Orvelte, Schipper C.V.: een nieuwe, de gehele inrichting omvattende vergunning als bedoeld in artikel 8.4 van de Wet milieubeheer voor een vermeerderingsbedrijf inzake een varkenshouderij in verband met uitbreiding en wijziging van het bestaande bedrijf

De bij de beschikking behorende voorschriften zijn identiek aan de conceptvoorschriften, die u reeds eerder bij de ontwerp-beschikking zijn toegestuurd. Deze treft u derhalve niet opnieuw hierbij aan.

Hoogachtend,
Burgemeester en wethouders van Middenveld,
namens dezen
Hoofd afdeling Bouw- en Milieuzaken,

H. de Groot

archief

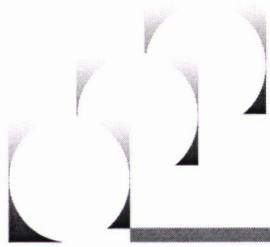

GEMEENTE MIDDENVELD

Aan de bewoners van het
perceel
Zuideresweg 4, 6, 8
9441 TZ ORVELTE

Beilen : 12 oktober 1999
Behandeld door : mevr. G. de Vries-Posthuma
Ons kenmerk : BMZ 39-99 / 2864
Bijlagen : **18 OKT. 1999**
Verzonden op :
Onderwerp : vermeerderingsbedrijf inzake een varkenshouderij op het adres Zuideresweg 2 te Orvelte

Geachte heer, mevrouw,

Zoals wij al eerder berichtten is voor een bedrijf in uw directe omgeving een vergunning ingevolge de Wet milieubeheer aangevraagd.

Wij hebben de gevraagde vergunning nu verleend en daaraan voorschriften verbonden ter bescherming van het milieu. De vergunning en de daarbij behorende bescheiden liggen vanaf 20 oktober 1999 ter inzage.

Als bijlage bij deze brief sturen wij u de openbare kennisgeving hiervan. Daarin vindt u alle relevante informatie.

Hoogachtend,
Burgemeester en wethouders van Middenveld,
namens dezen
Hoofd afdeling Bouw- en Milieuzaken,

H. de Groot

blg

gh

Wet milieubeheer

Verleende vergunningen

Burgemeester en wethouders maken bekend dat zij onder voorschriften ter bescherming van het milieu een vergunning hebben verleend aan

Brunstingerstraat 1 Beilen, J. Schievink: een oprichtingsvergunning voor een videotheek en opslag en verkoop van vuurwerk

Verlengde Middenraai 25 Nieuw Balinge, Melkveebedrijf Maatschap Stegehuis: een nieuwe, de gehele inrichting omvattende vergunning als bedoeld in artikel 8.4 van de Wet milieubeheer voor een melkrundveehouderij in verband met het uitbreiden en wijzigen van de inrichting

Zuideresweg 2 Orvelte, Schipper C.V.: een nieuwe, de gehele inrichting omvattende vergunning als bedoeld in artikel 8.4 van de Wet milieubeheer voor een vermeerderingsbedrijf inzake een varkenshouderij in verband met uitbreiding en wijziging van het bestaande bedrijf

De vergunningen wijken niet af van de ontwerpvergunningen, zoals deze eerder ter inzage zijn gelegd.

Inzage

De vergunningen en bijbehorende stukken liggen van 20 oktober tot 1 december 1999 ter inzage bij de afdeling Dienstverlening op onze drie locaties. Buiten kantooruren kunt u de stukken inzien op donderdagavond tussen 17.00 en 20.00 uur op onze locatie in Beilen. Hiervoor dient u een afspraak te maken via afdeling Dienstverlening.

Beroep

Van 21 oktober tot 2 december 1999 kunt u tegen deze vergunningen beroep instellen wanneer u:

- bedenkingen heeft ingebracht met betrekking tot het ontwerp van de vergunning
- als belanghebbende kunt aantonen daartoe redelijkerwijs niet in staat te zijn geweest
- bedenkingen heeft tegen de wijzigingen in de vergunning ten opzichte van het ontwerp



U moet uw beroepsschrift richten aan de Raad van State, Afdeling Bestuursrechtspraak, Postbus 20019, 2500 EA Den Haag. Wie beroep tegen een vergunning instelt, kan bij de voorzitter van de genoemde afdeling van de Raad van State een verzoek indienen tot het treffen van een voorlopige voorziening. De vergunningen worden 3 december 1999 van kracht, tenzij gedurende bovengemelde termijn een verzoek tot het treffen van een voorlopige voorziening is gedaan. De vergunningen worden niet eerder van kracht dan nadat op zo'n verzoek is beslist.

Informatie

Nadere inlichtingen kunt u krijgen bij de afdeling Bouw- en Milieuzaken via ons centrale telefoonnummer.

=====

- 0 publiceren in het op 20 oktober 1999 uitkomende nummer van de Middenvelder
- 0 aanplakken op het publicatiebord;
- 0 aanvrager;
- 0 inspectie milieuhygiëne Groningen;
- 0 omwonende;
- 0 degene die bedenkingen heeft ingediend;
- 0 archief.

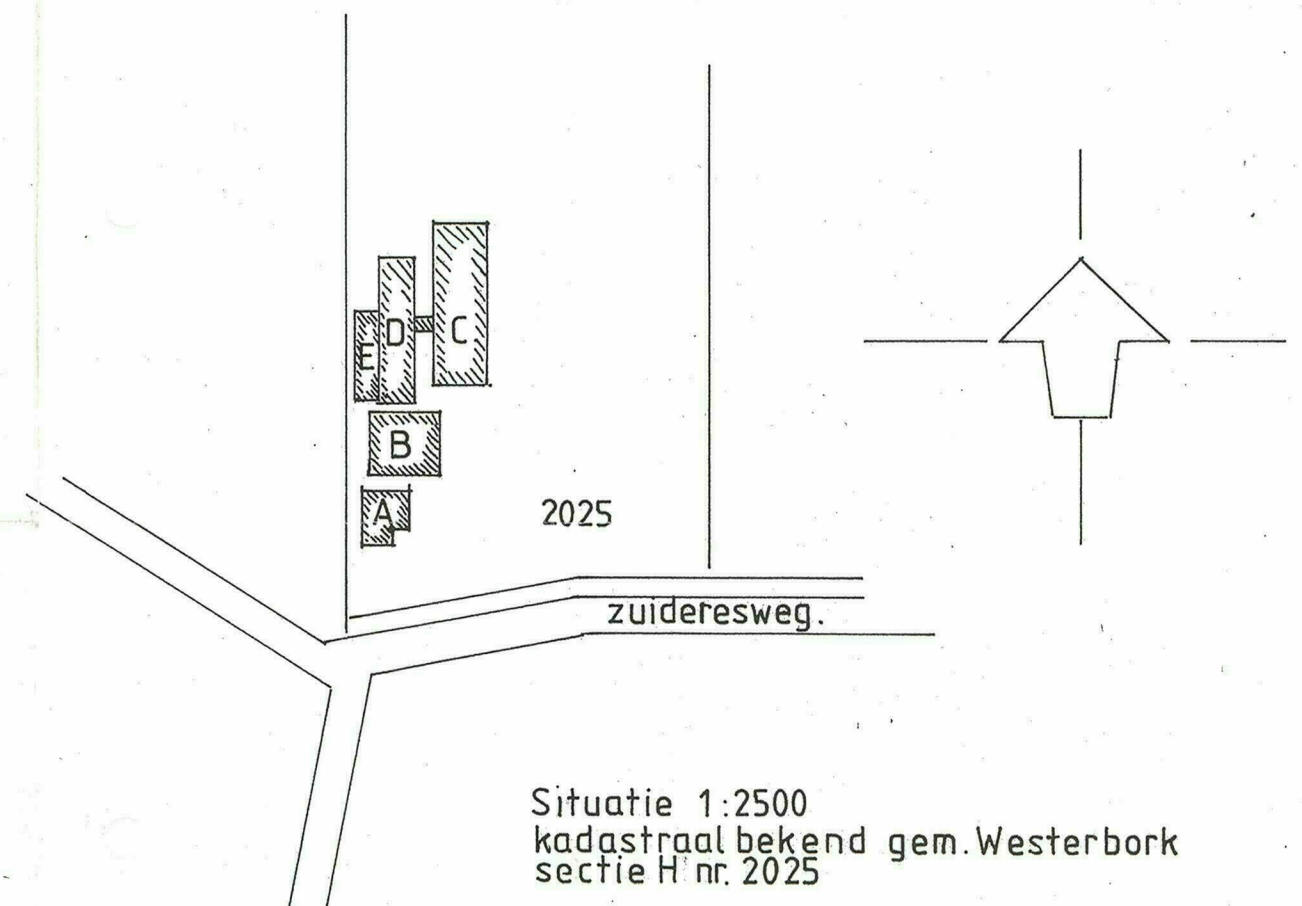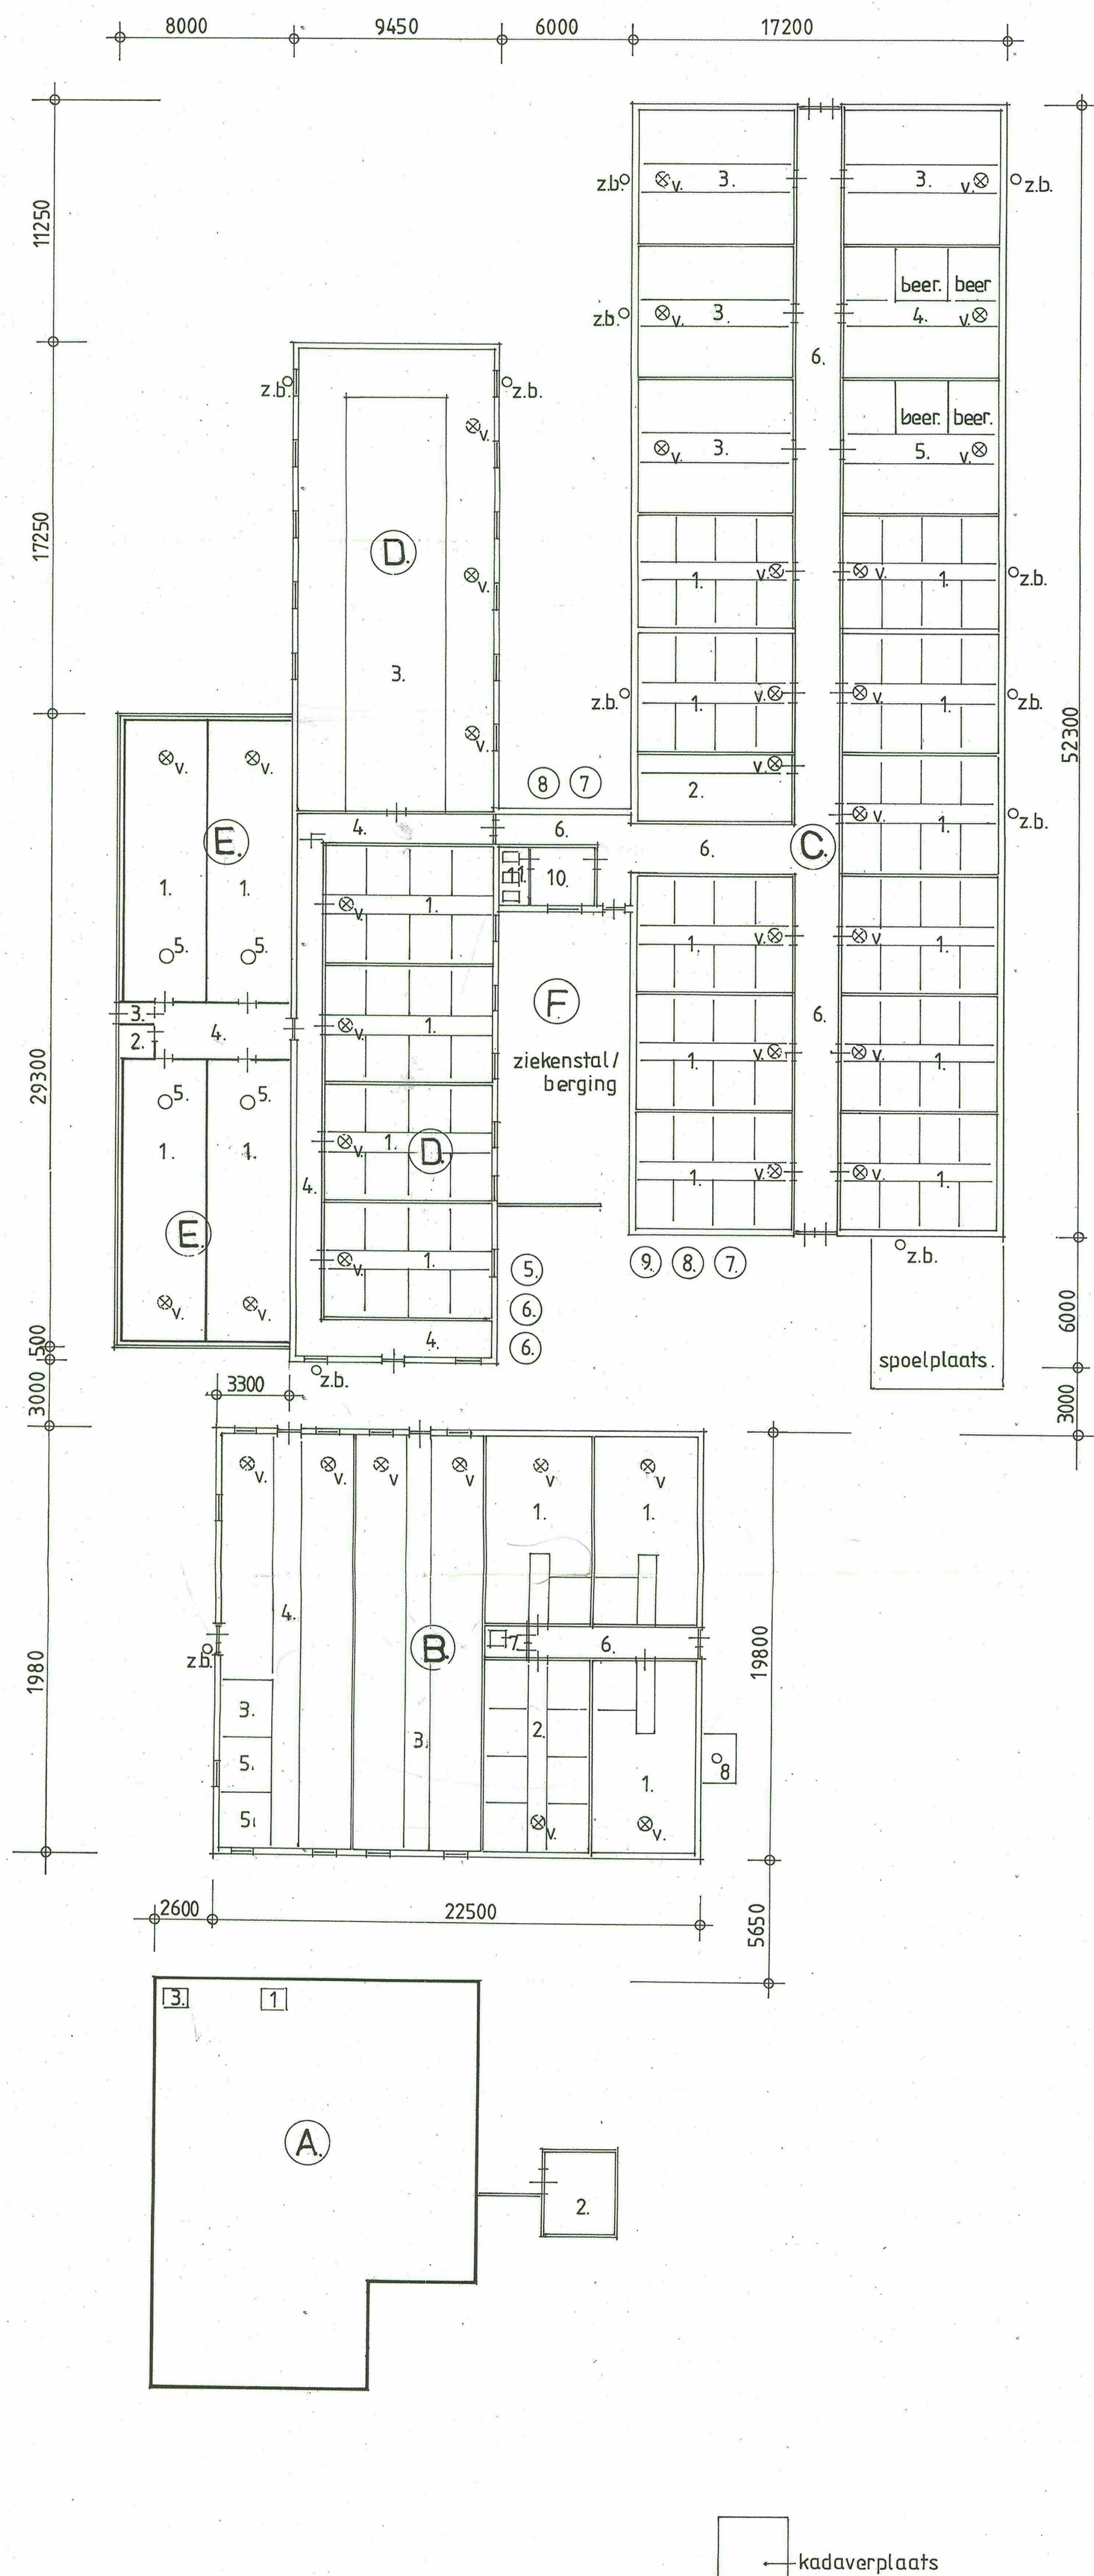

A. Bedrijfswoning.

- compressor.
- hygiënesluis
- noodstroomaggregaat 35 kwh.

B. Varkensstal.

- biggen 22 kg. 142 st. 3 afdelingen.
- biggen 22 kg. 130 st.
- drachtige zeugen 64 st.
- zeugen 15 stuks en 2 beren.
- beer 3 hokken. *vervalt (nu 13 overligboxen)*
- gang.
- c.v.ketel. 28 kwh.
- pompput.

- v. ventilatoren 0,28 kwh. 8 st.
z.b. zuigbuis.
inhoud mestputten 400 m3.

C. Varkensstal.

- kraamzeugen. 8 st. 11 afdelingen.
- biggen 22 kg. 80 st.
- drachtige zeugen 22 st. 4 afdelingen groepshuisvesting.
- zeugen 15 stuks en 2 beren.
- zeugen 14 stuks en 2 beren.
- gang.
- silo inh. 10 m3. 0.80 kwh.
- silo inh. 6 m3. 0.80 kwh.
- silo inh. 3 m3.
- kantoor.
- c.v.ketels 3 st. 2x 43 kwh, 1x 28 kwh.
- silo inh. 3 m3.
- v. ventilatoren 0,28 kwh. 11 st.
- z.b. zuigbuis
inhoud mestputten 1180 m3.

D. Varkensstal.

- kraamzeugen 8 st. 4 afdelingen.
- groepshuisvesting drachtige zeugen 90 st.
- gang.
- silo inh. 8 m3.
- silo inh. 6 m3.

- v. ventilatoren 0,38 kwh. 7 st.
z.b. zuigbuis
inhoud mestputten 560 m3.

E. Varkensstal.

- biggen 22 kg. 190 st. 4 afdelingen.
- grondwaterpomp.
- entr.
- gang.
- elek. motor voersysteem 0.75 kwh. 4 st.

- v. ventilatoren 0,38 kwh. 4 st.
inhoud mestputten 120 m3.

F. Ziekenstal/berging.

Behoort bij besluit van burgemeester en wethouders
van de gemeente Middenveld, d.d. 12-10-99
De secretaris,

nr. BM239-99/2006

Gemeente Middenveld afd. Bouw- en milieuzaken INGEKOMEN				
28 MEI 1999				
ADM	MM	SMM	ADM	CM

Aanvraag wijziging milieuvergunning
voor Schipper C.V. Ommerkanaal 34 Dedemsvaart.
plattegrond schaal 1:200 d.d. aug. 1996, gew. 20 mei 1999.

Get: Bouwbedr. Paping en Hutten b.v. Beilen.