



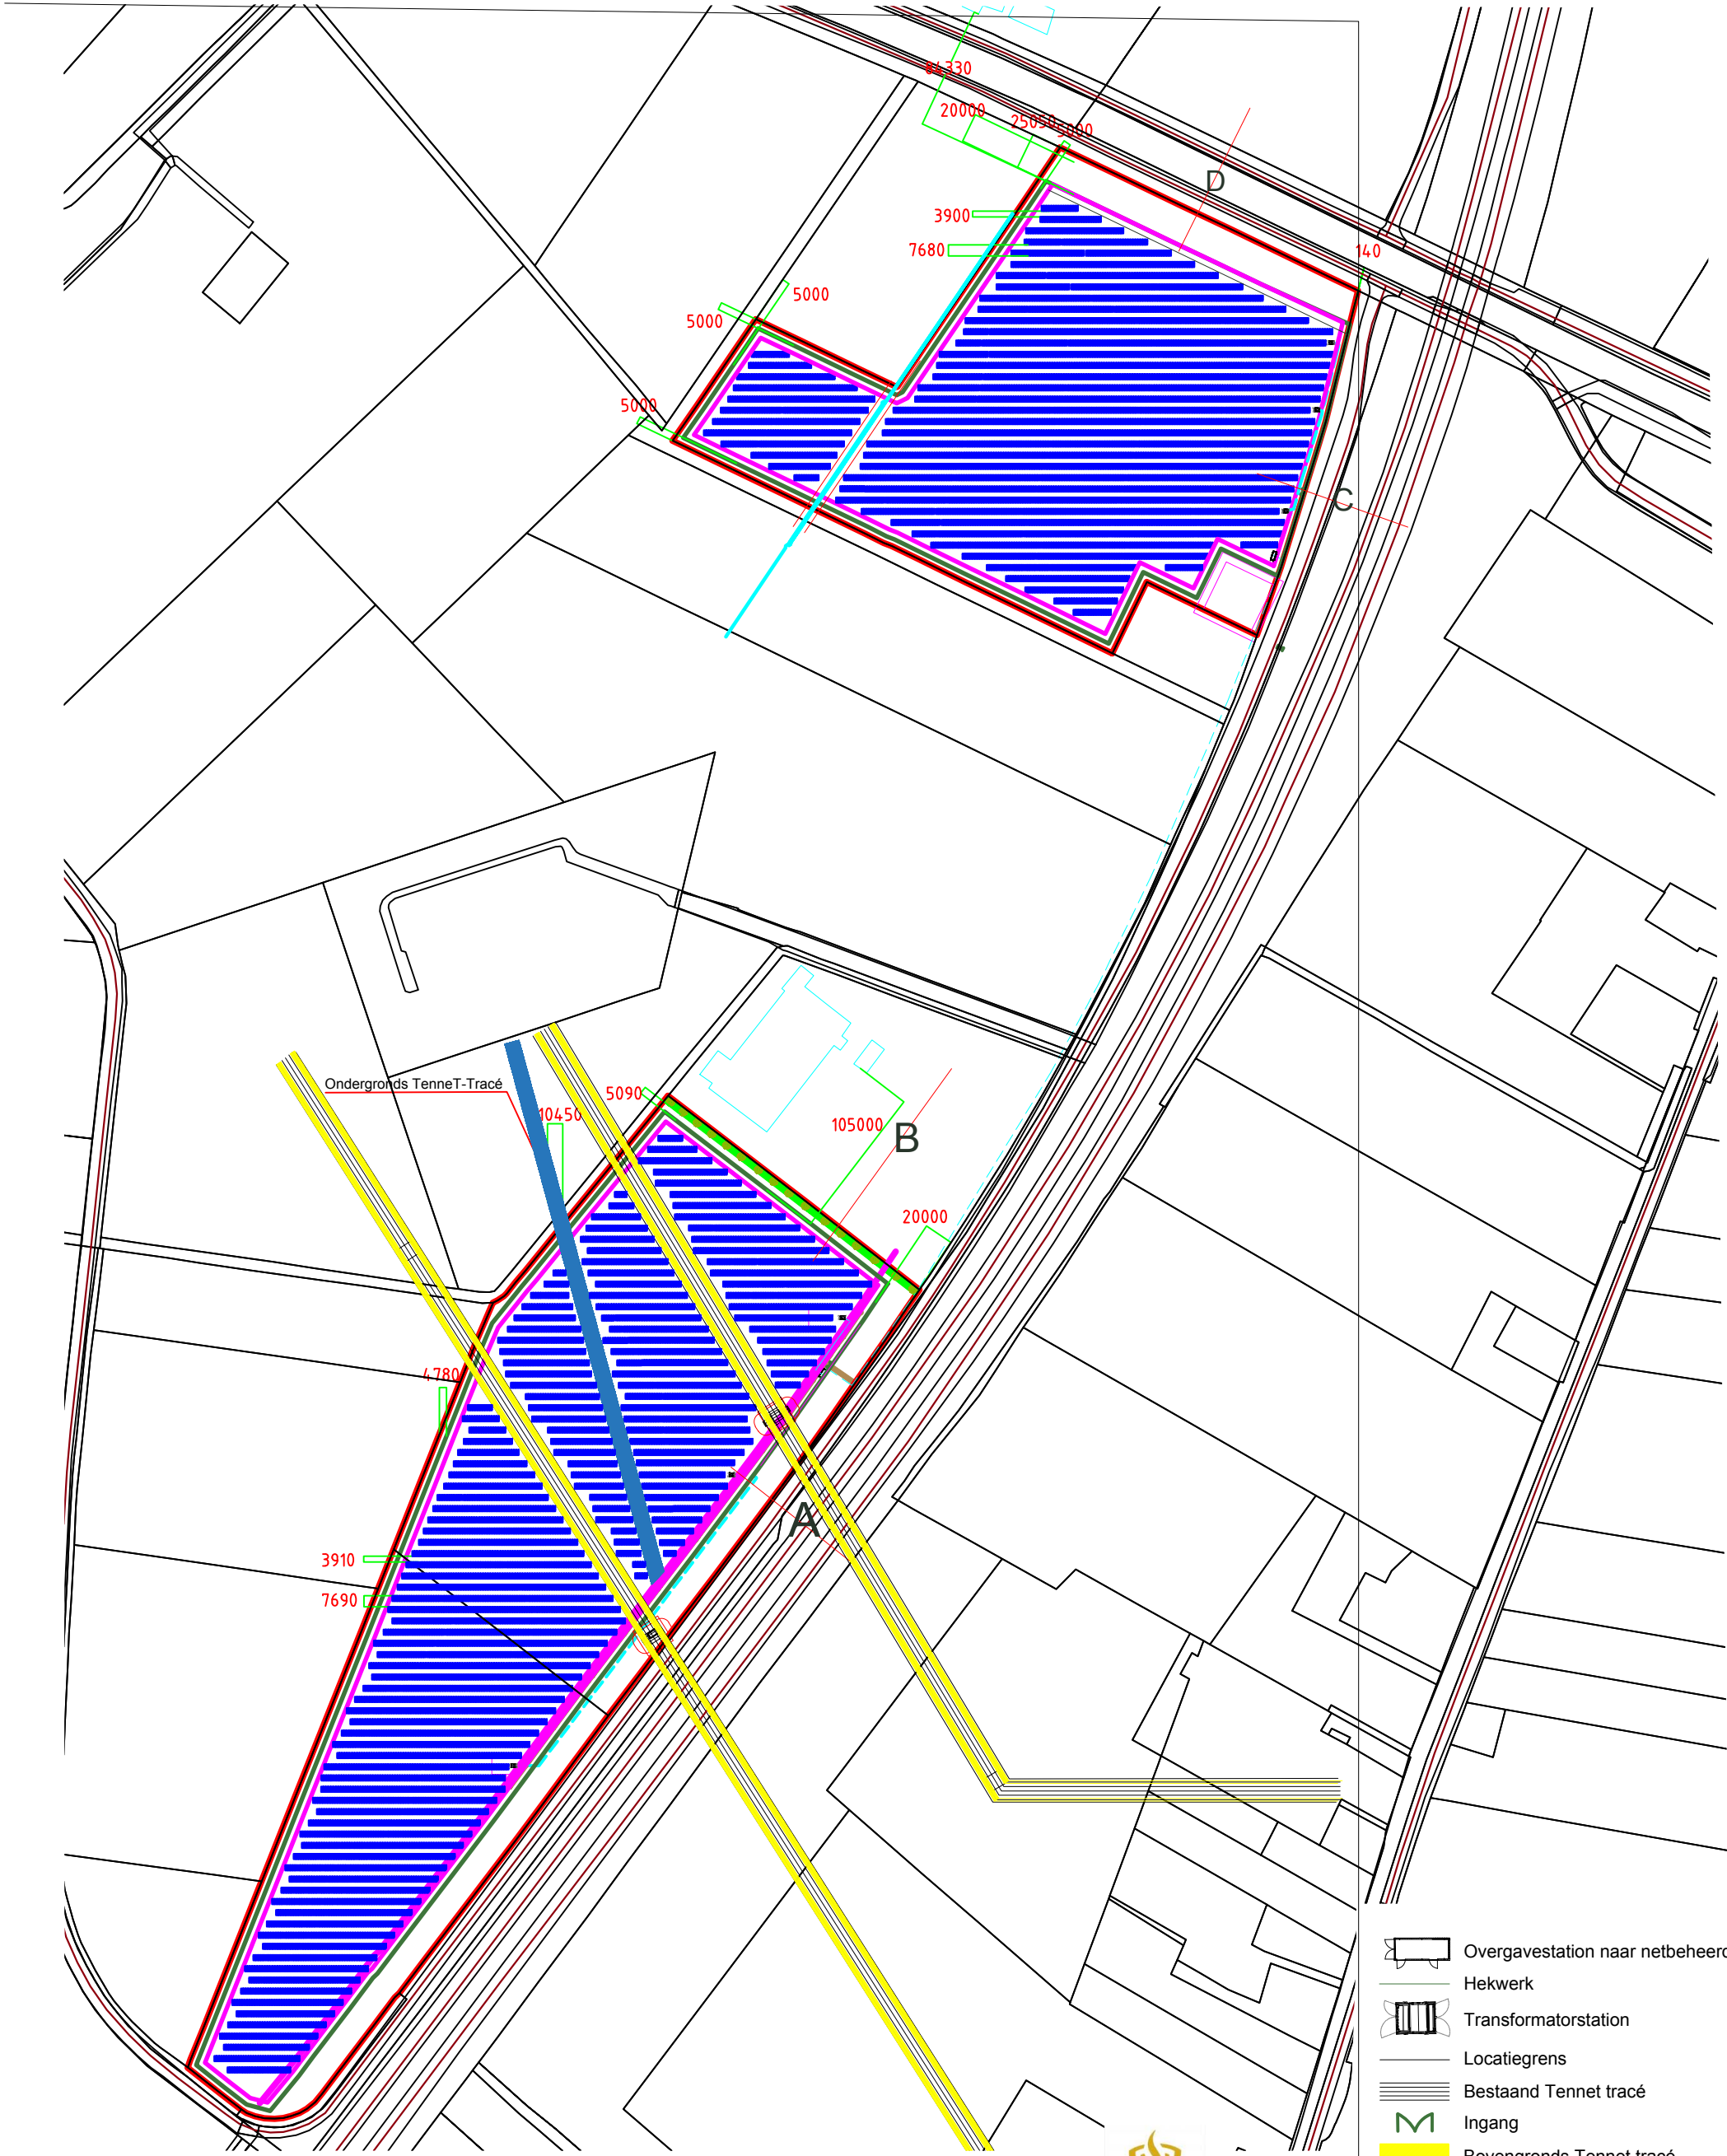

Totaal: 47140 modules
Kadasterlijnen zijn leidend
Onderliggende afbeelding is indicatief

Kadasterlijnen zijn leidend
Onderliggende afbeelding is indicatief

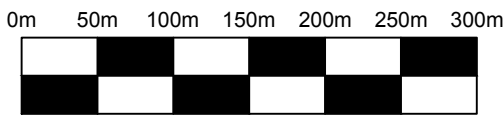


Gezien;
04-07-2018 (L.R.)

- Overgavestation naar netbeheerder
- Hekwerk
- Transformatorstation
- Locatiegrens
- Bestaand Tennen tracé
- Ingang
- Bovengronds Tennen tracé
- Ondergronds Tennen tracé
- Hoogspanningsmast

Layout Beilen			
Beilen			
DRAWING NAME: SCBEN-BEILE-001-100F SC V10			
LAYOUT NAME:			
CREATION DATE: 17-10-2017			
STATUS: Preliminary design			
SOLARCENTURY BENELUX			
Binnen Parallelweg 10, 5701 PH Helmond, www.solarcentury.com			
REVISION DESCRIPTION	INIT.	REVISION DATE	REV. NO.
Name: RD	ISO A3	DIMENSIONS IN MM	



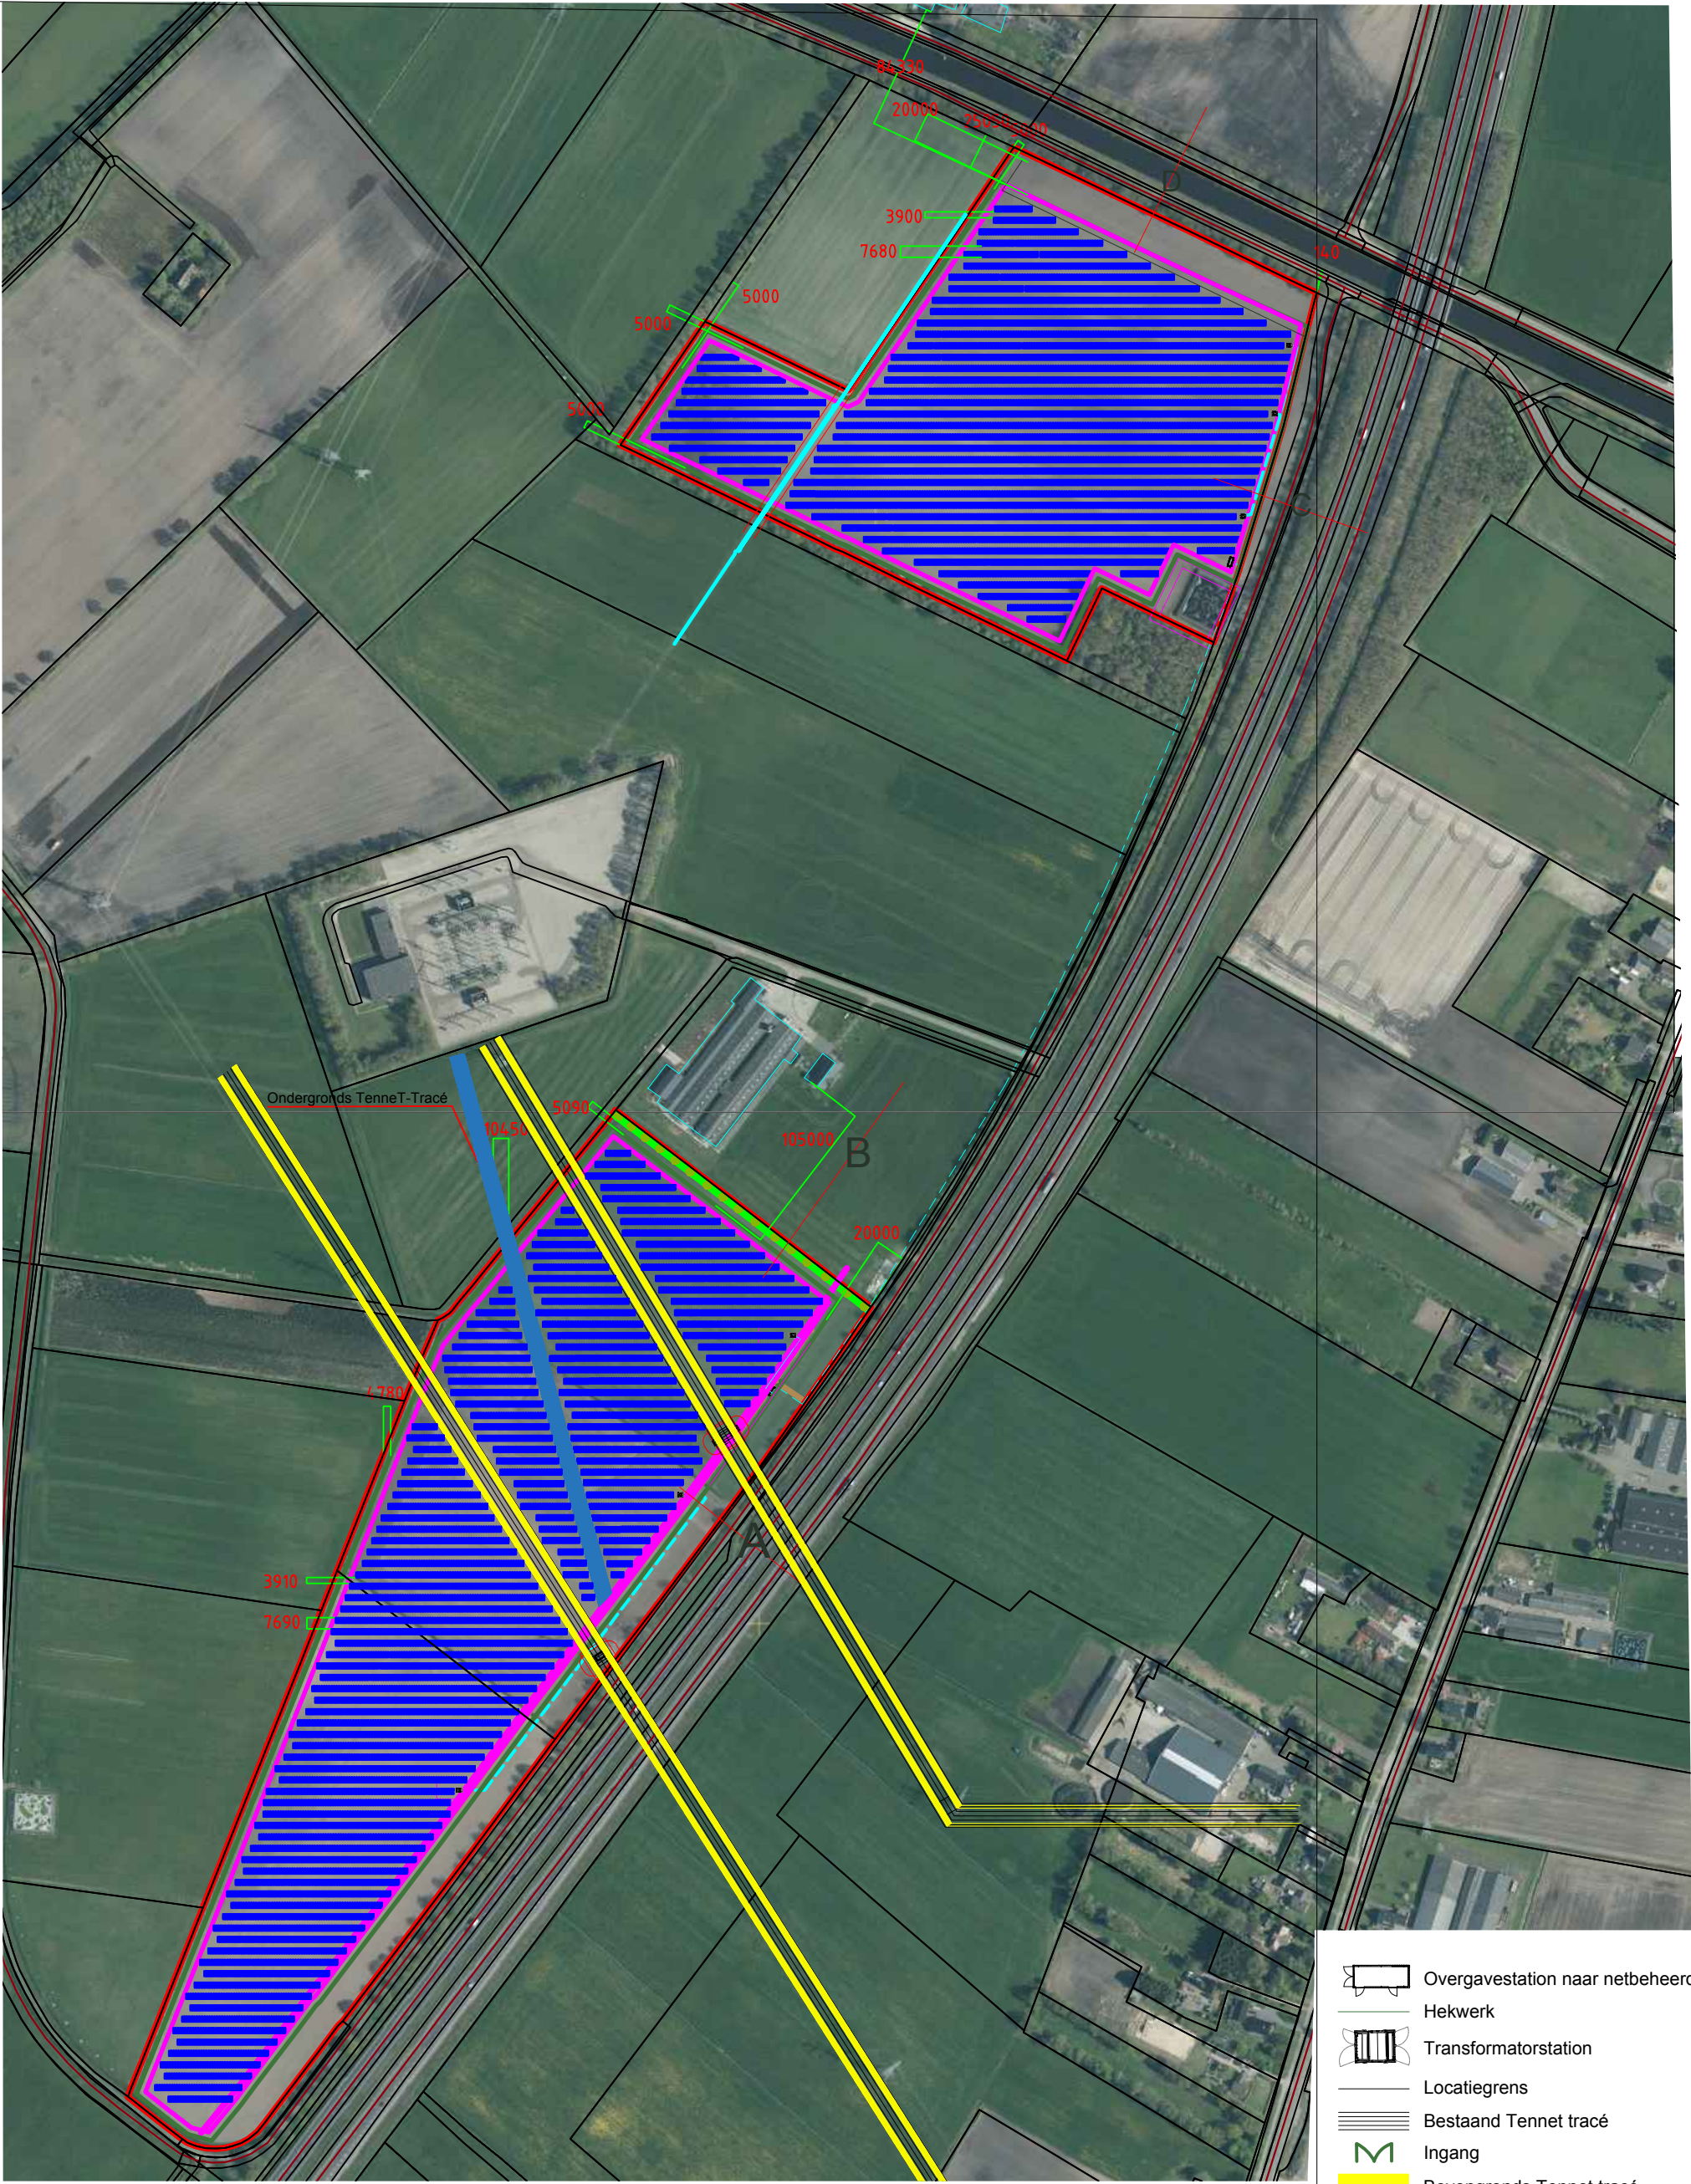

-  Overgavestation naar netbeheerder
-  Hekwerk
-  Transformatorstation
-  Locatiegrens
-  Bestaand TenneT tracé
-  Ingang
-  Bovengronds TenneT tracé
-  Ondergronds TenneT tracé
-  Hoogspanningsmast





Totaal: 47140 modules
Kadasterlijnen zijn leidend
Onderliggende afbeelding is indicatief


Kadasterlijnen zijn leidend
Onderliggende afbeelding is indicatief



Layout Beilen Beilen			
DRAWING NAME: SCBEN-BEILE-001-100F SC V10			
LAYOUT NAME:			
CREATION DATE: 17-10-2017			
STATUS: Preliminary design			
SOLARCENTURY BENELUX			
Binnen Parallelweg 10, 5701 PH Helmond, www.solarcentury.com			

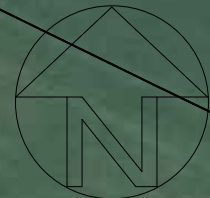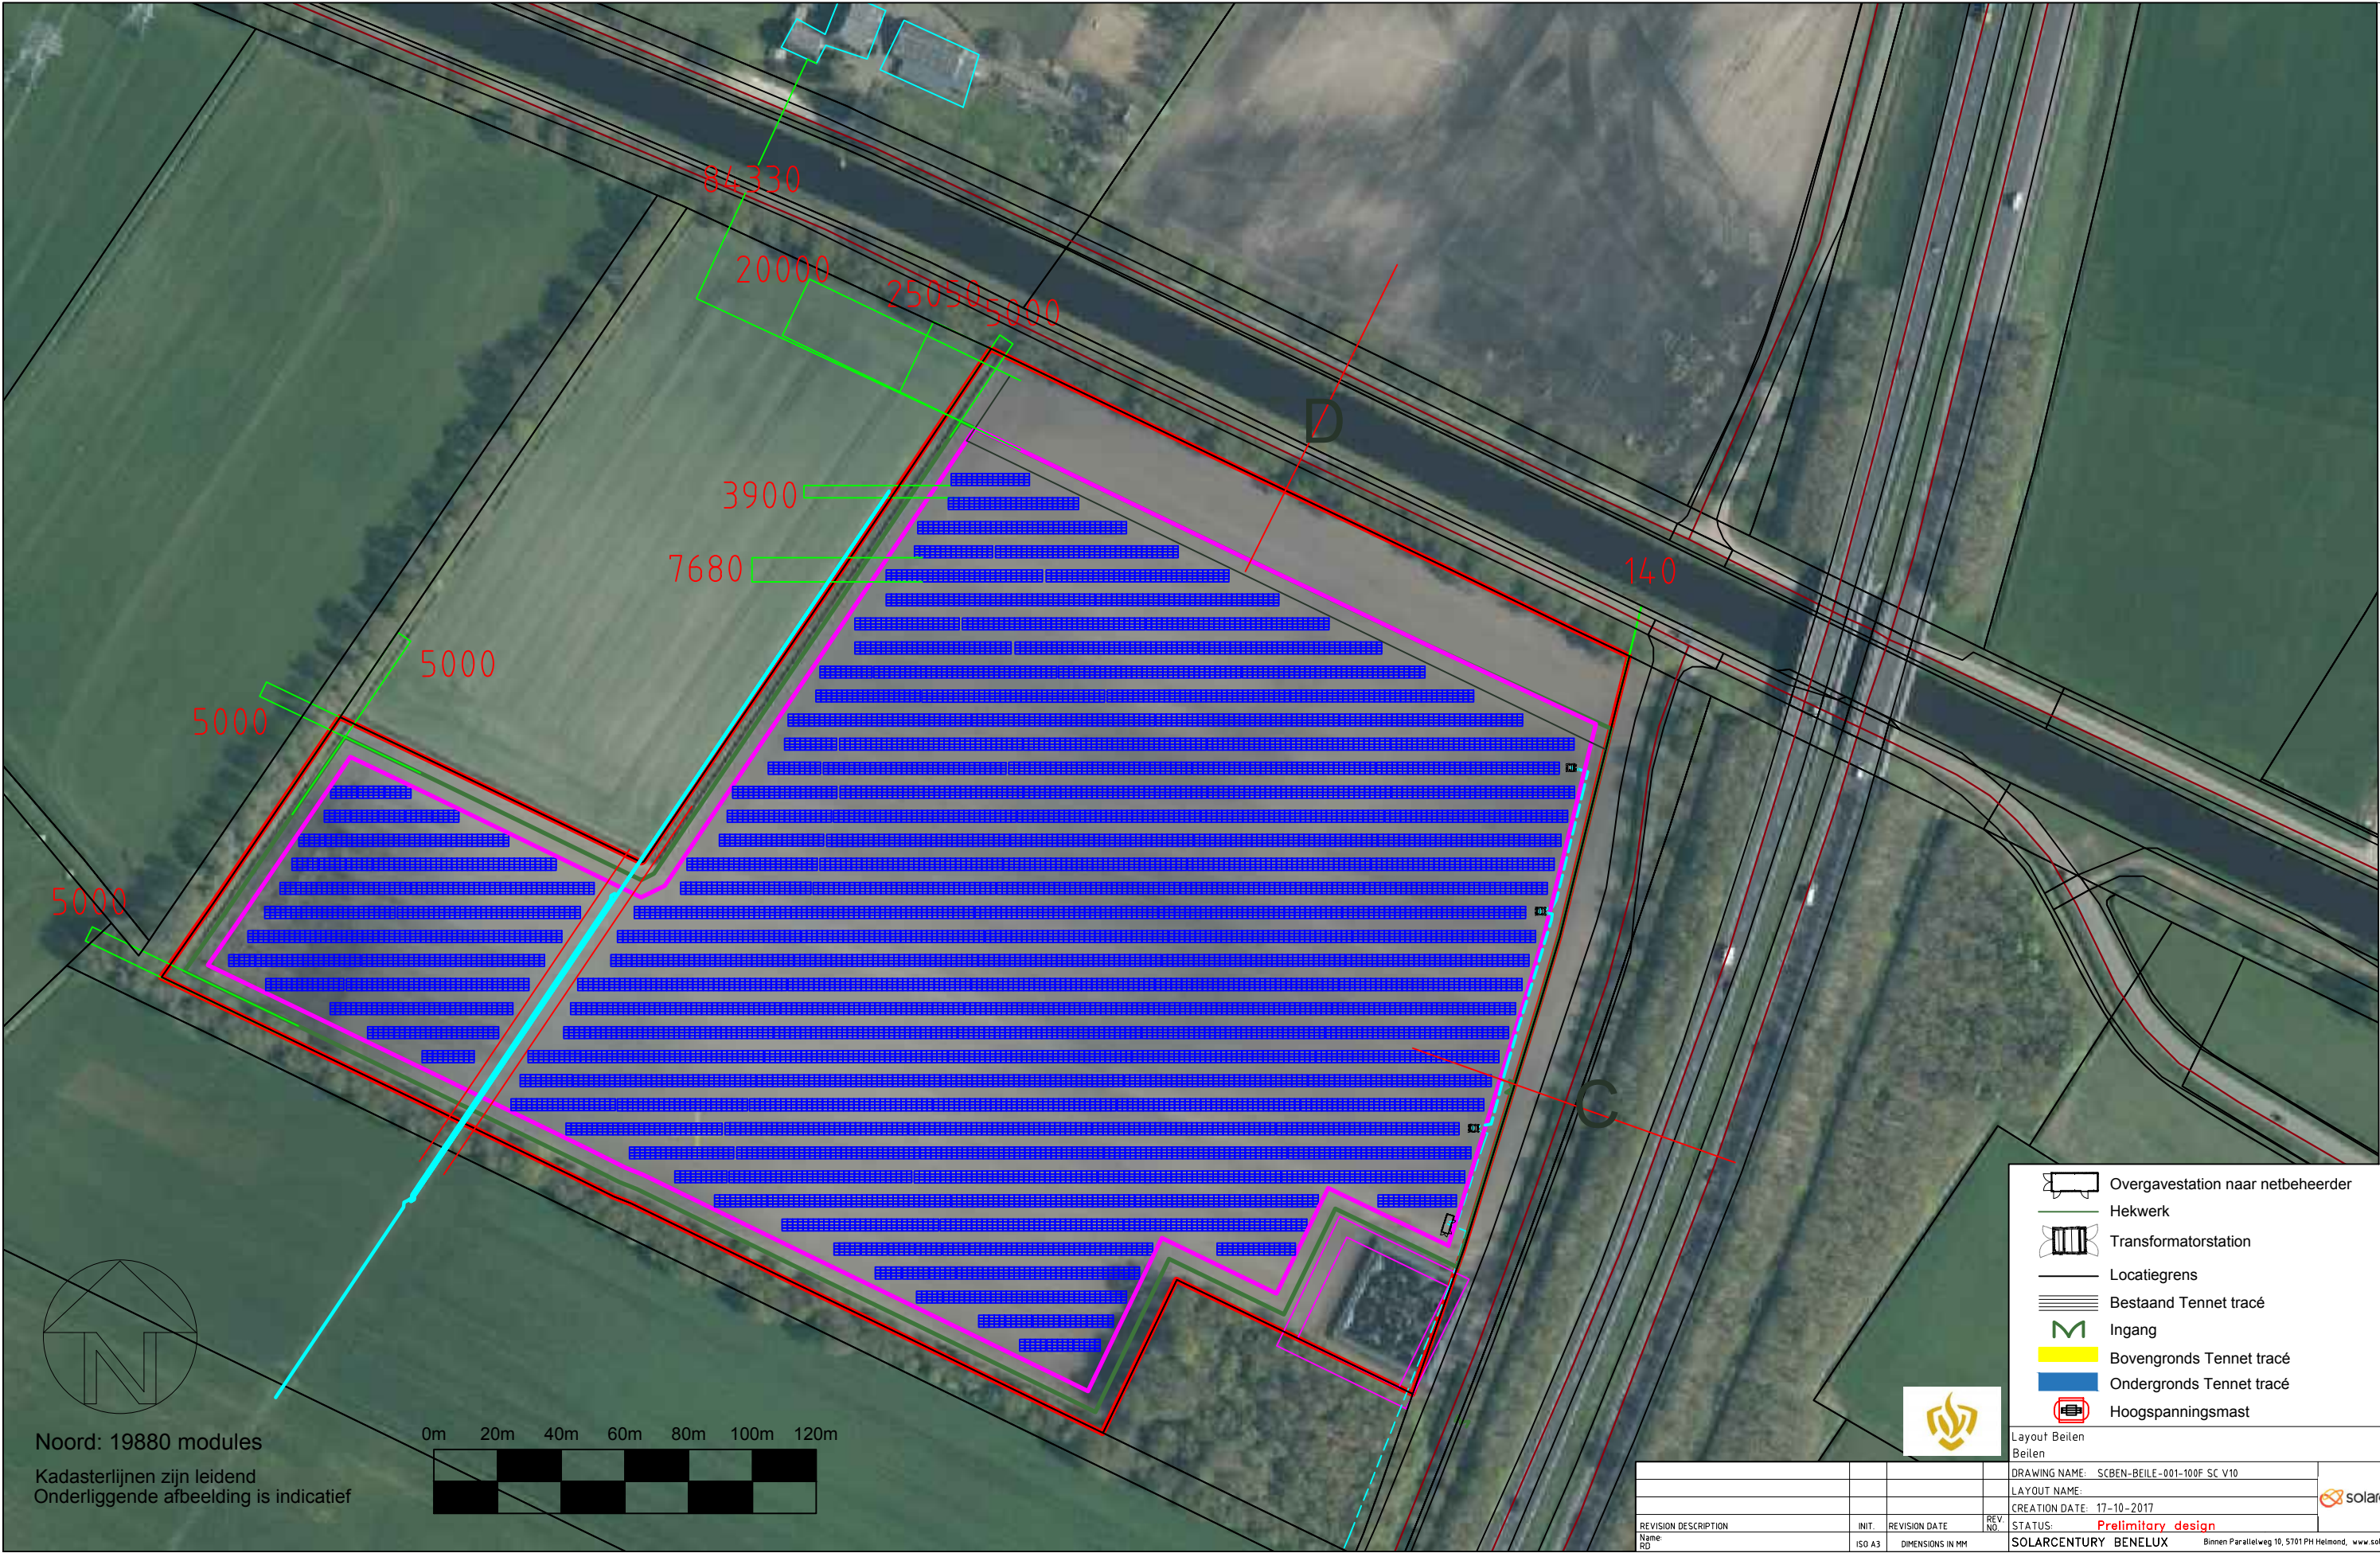

Noord: 19880 modules
Kadasterlijnen zijn leidend
Onderliggende afbeelding is indicatief

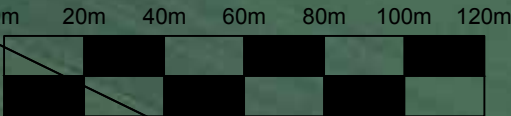

Overgavestation naar netbeheerder

Hekwerk

Transformatorstation

Locatiegrens

Bestaand Tennen tracé

Ingang

Bovengronds Tennen tracé

Ondergronds Tennen tracé

Hoogspanningsmast

Layout Beilen

Beilen

DRAWING NAME: SCBEN-BEILE-001-100F SC V10

LAYOUT NAME:

CREATION DATE: 17-10-2017

STATUS: Preliminary design

REVISION DESCRIPTION

INIT.

REVISION DATE



REV NO.

ISO A3


DIMENSIONS IN MM

SOLARCENTURY BENELUX

Binnen Parallelweg 10, 5101 PH Helmond, www.solarcentury.com

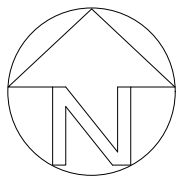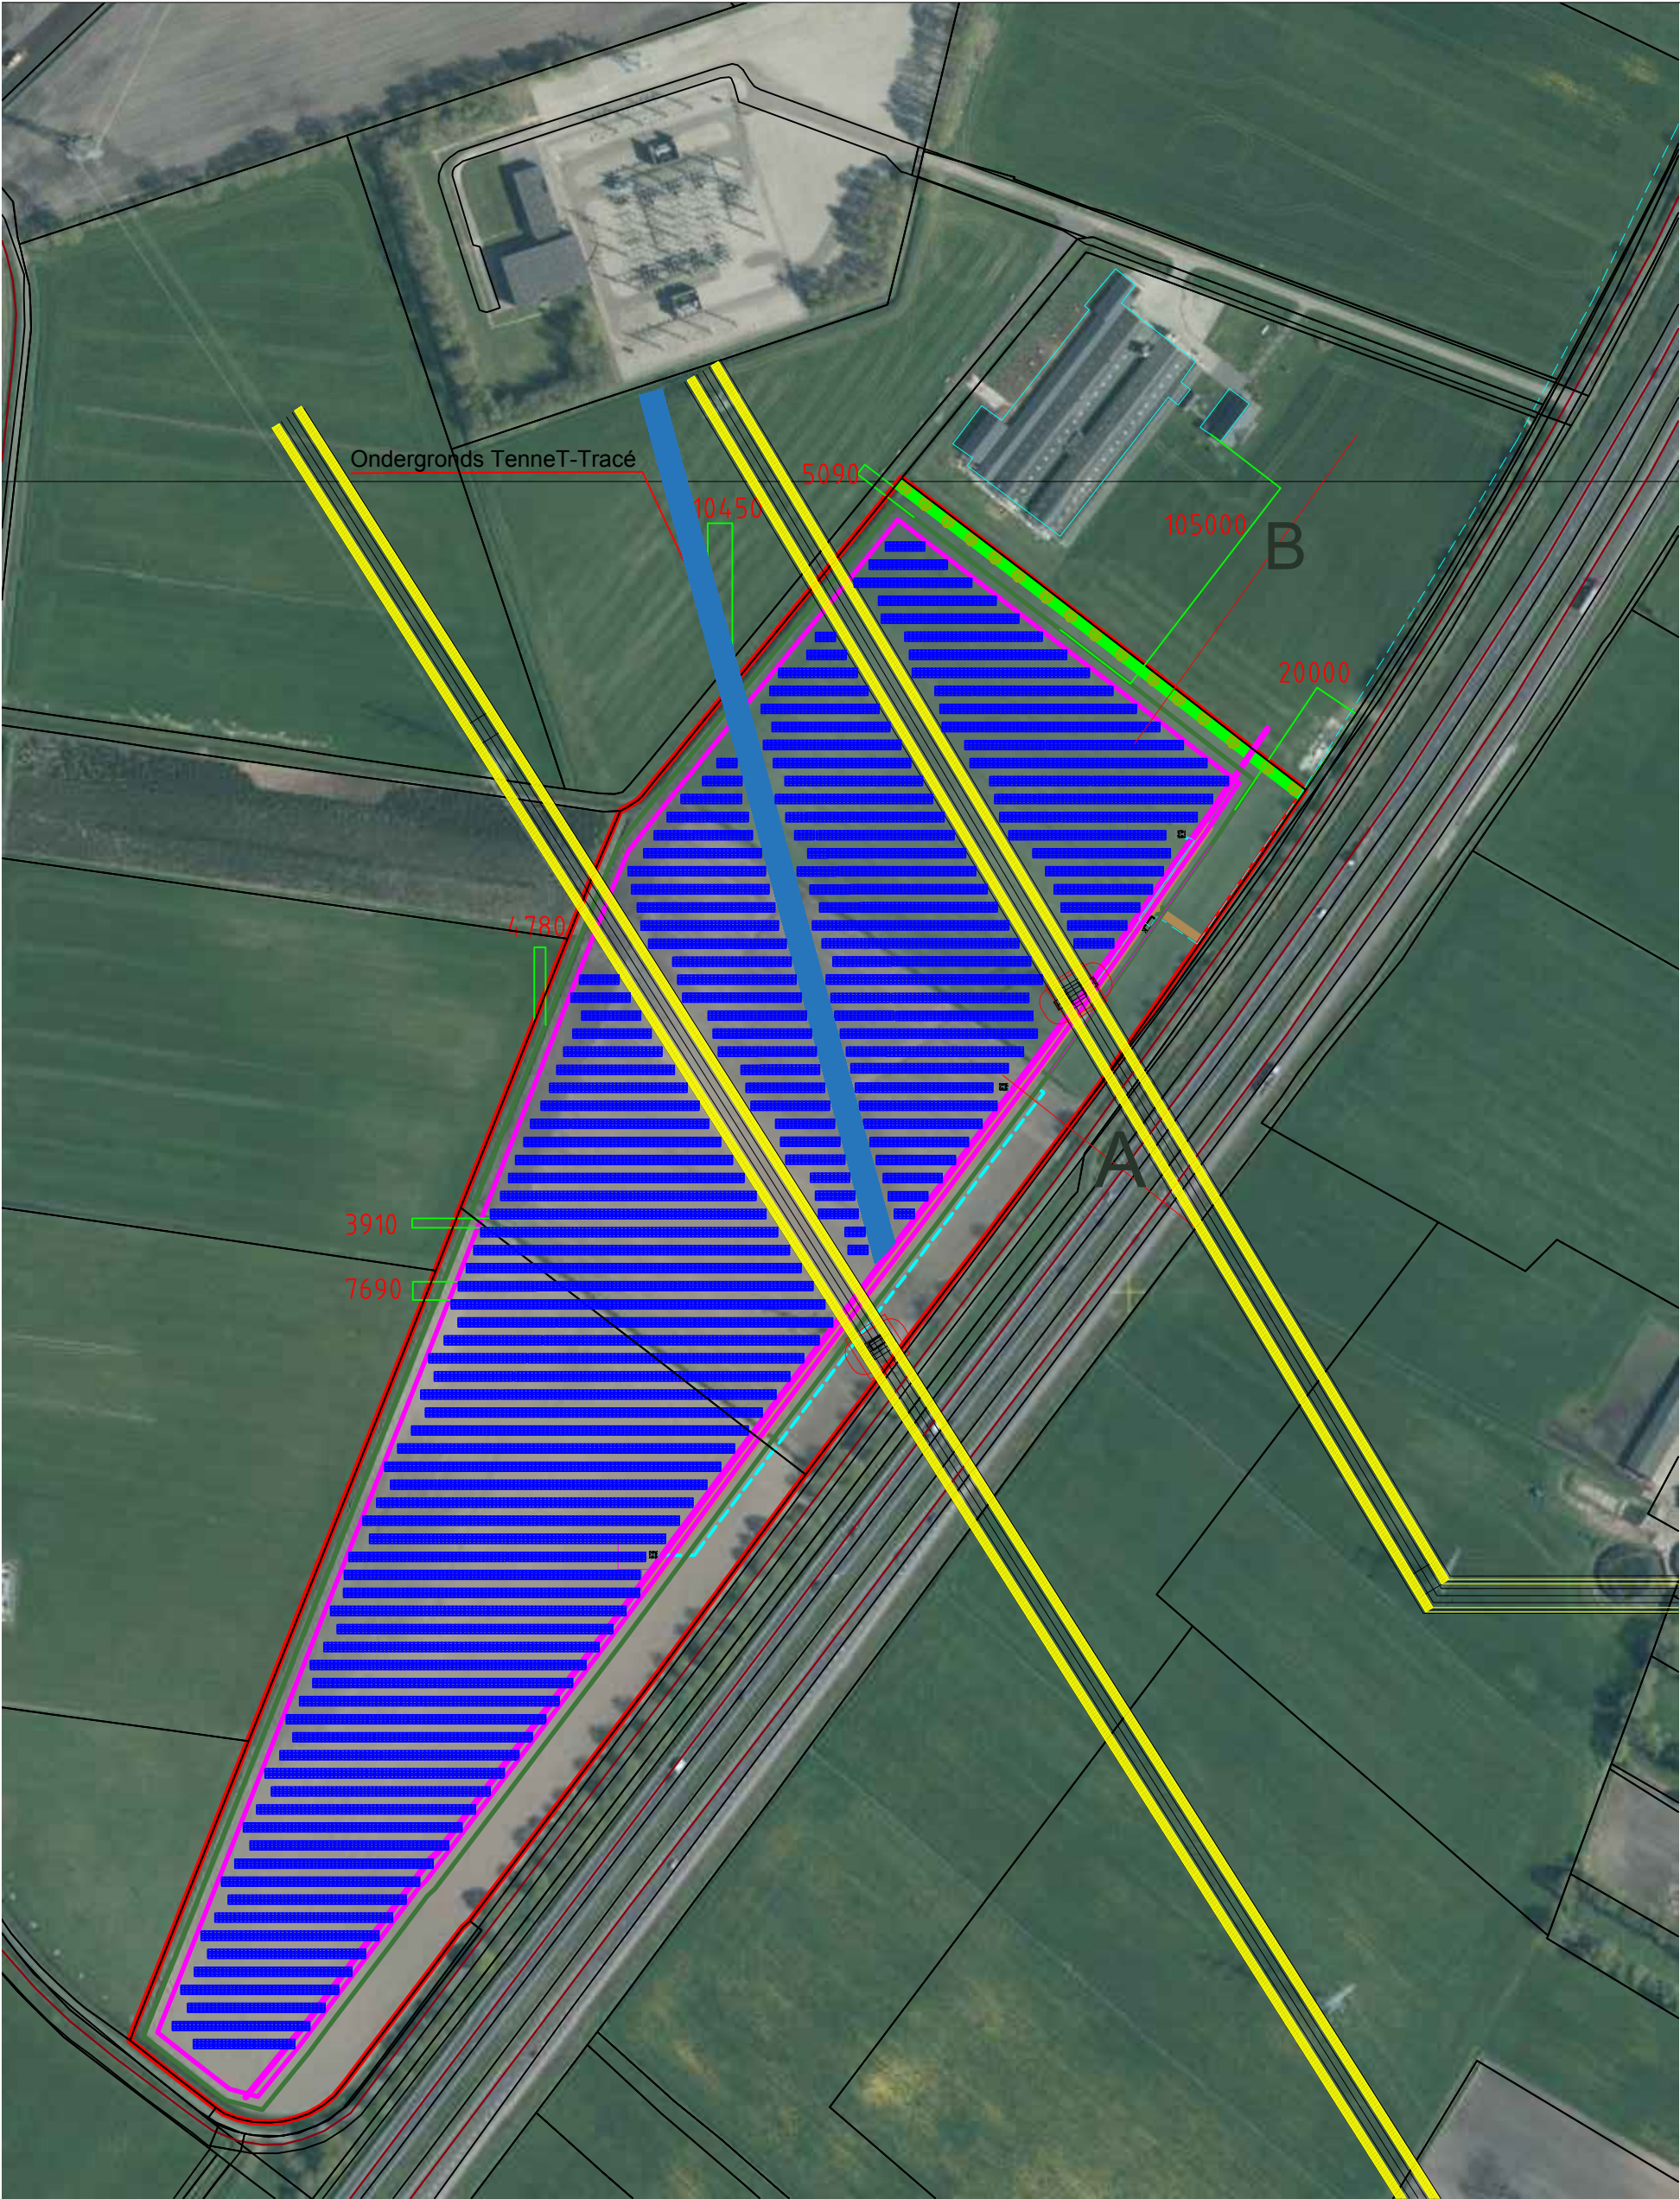



Zuid: 27260 modules
Kadasterlijnen zijn leidend
Onderliggende afbeelding is indicatief

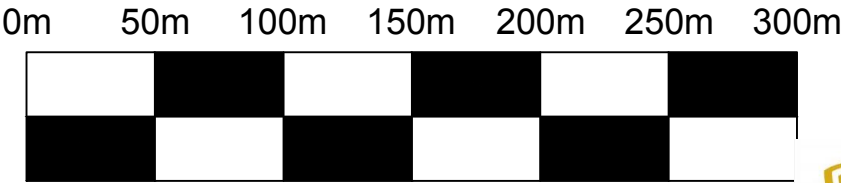


- Overgavestation naar netbeheerder
- Hekwerk
- Transformatorstation
- Locatiegrens
- Bestaand TenneT tracé
- Ingang
- Bovengronds TenneT tracé
- Ondergronds TenneT tracé
- Hoogspanningsmast



						Layout Beilen Beilen			
						DRAWING NAME: SCBEN-BEILE-001-100F SC V10			
						LAYOUT NAME:			
						CREATION DATE: 17-10-2017			
REVISION DESCRIPTION		INIT.		REVISION DATE		REV NO.		STATUS: Preliminary design	
Name: R01		ISO A3		DIMENSIONS IN MM		SOLARCENTURY BENELUX		Binnen Parallelweg 10, 5701 PH Helmond, www.solarcentury.com	

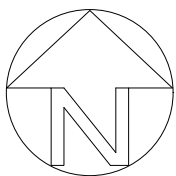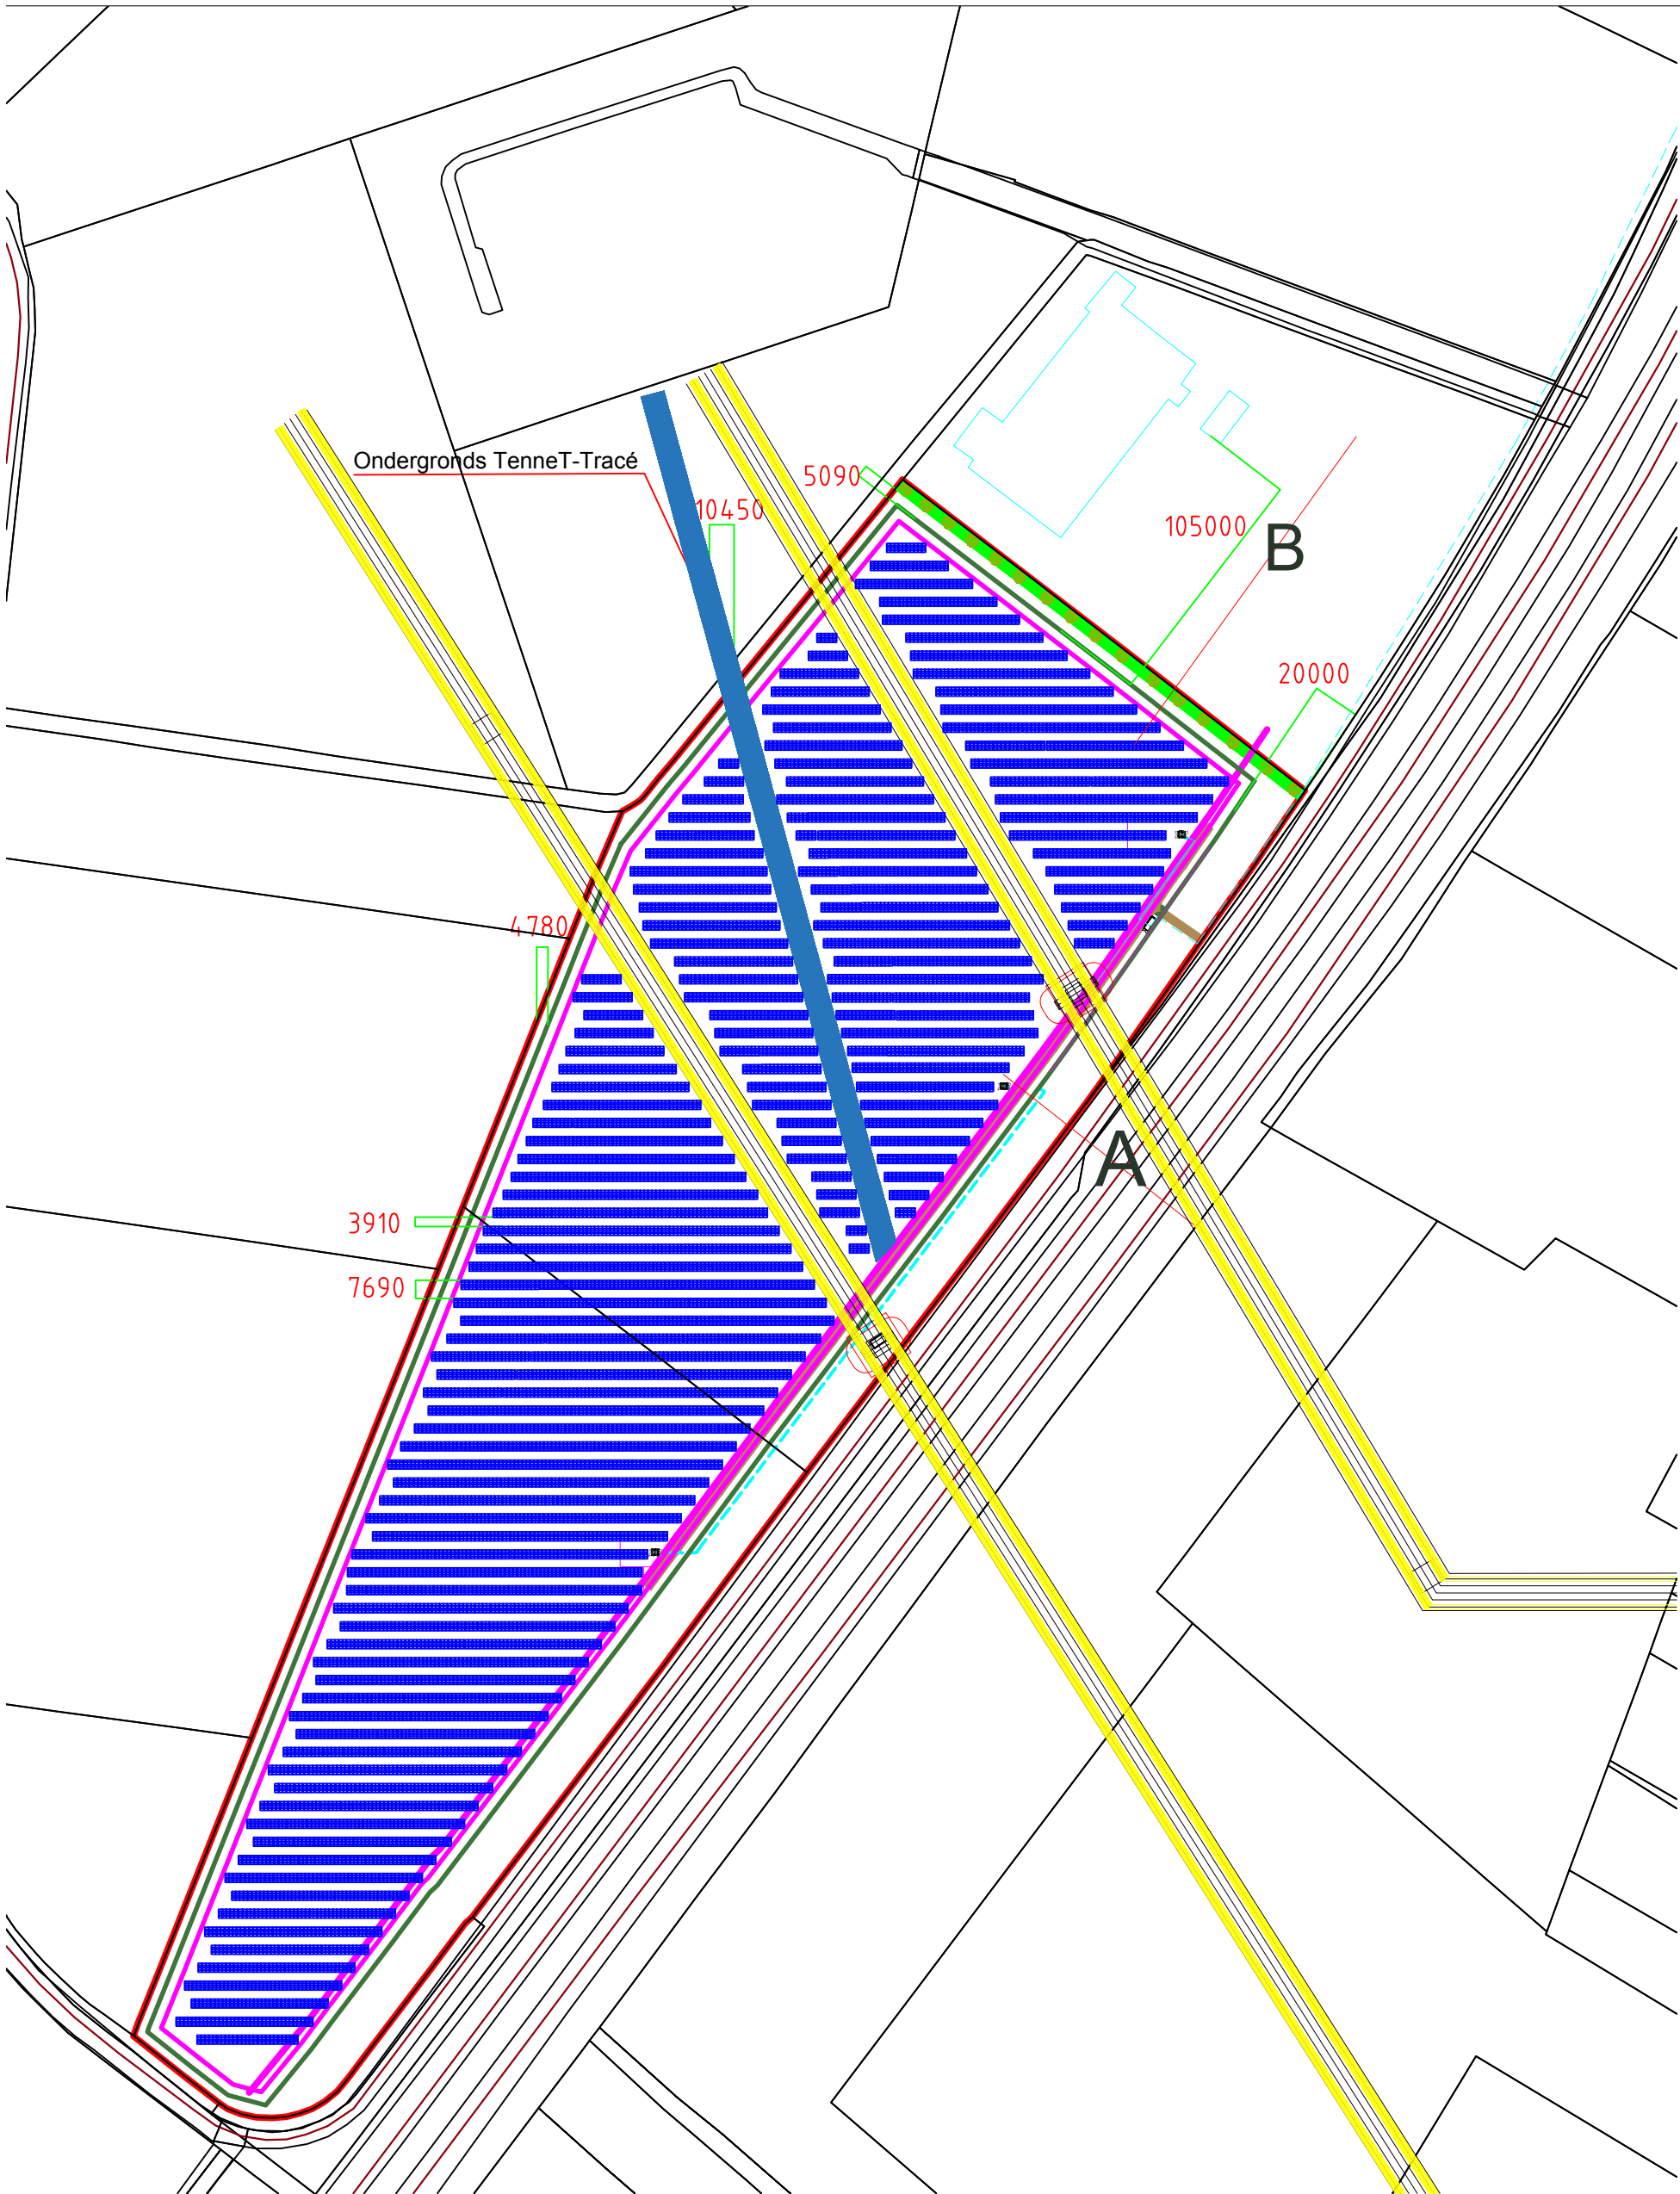

Zuid: 27260 modules
Kadasterlijnen zijn leidend
Onderliggende afbeelding is indicatief

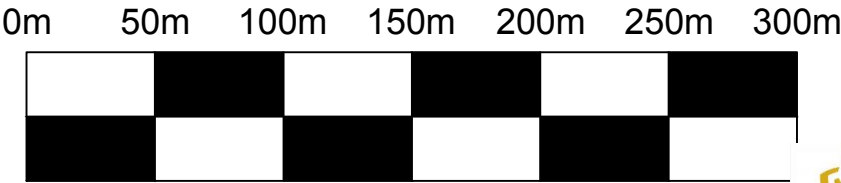

- Overgavestation naar netbeheerder
- Hekwerk
- Transformatorstation
- Locatiegrens
- Bestaand TenneT tracé
- Ingang
- Bovengronds TenneT tracé
- Ondergronds TenneT tracé
- Hoogspanningsmast



Layout Beilen			
Beilen			
DRAWING NAME: SCBEN-BEILE-001-100F SC V10			
LAYOUT NAME:			
CREATION DATE: 17-10-2017			
STATUS: Preliminary design			
SOLARCENTURY BENELUX			
Binnen Parallelweg 10, 5701 PH Helmond, www.solarcentury.com			