


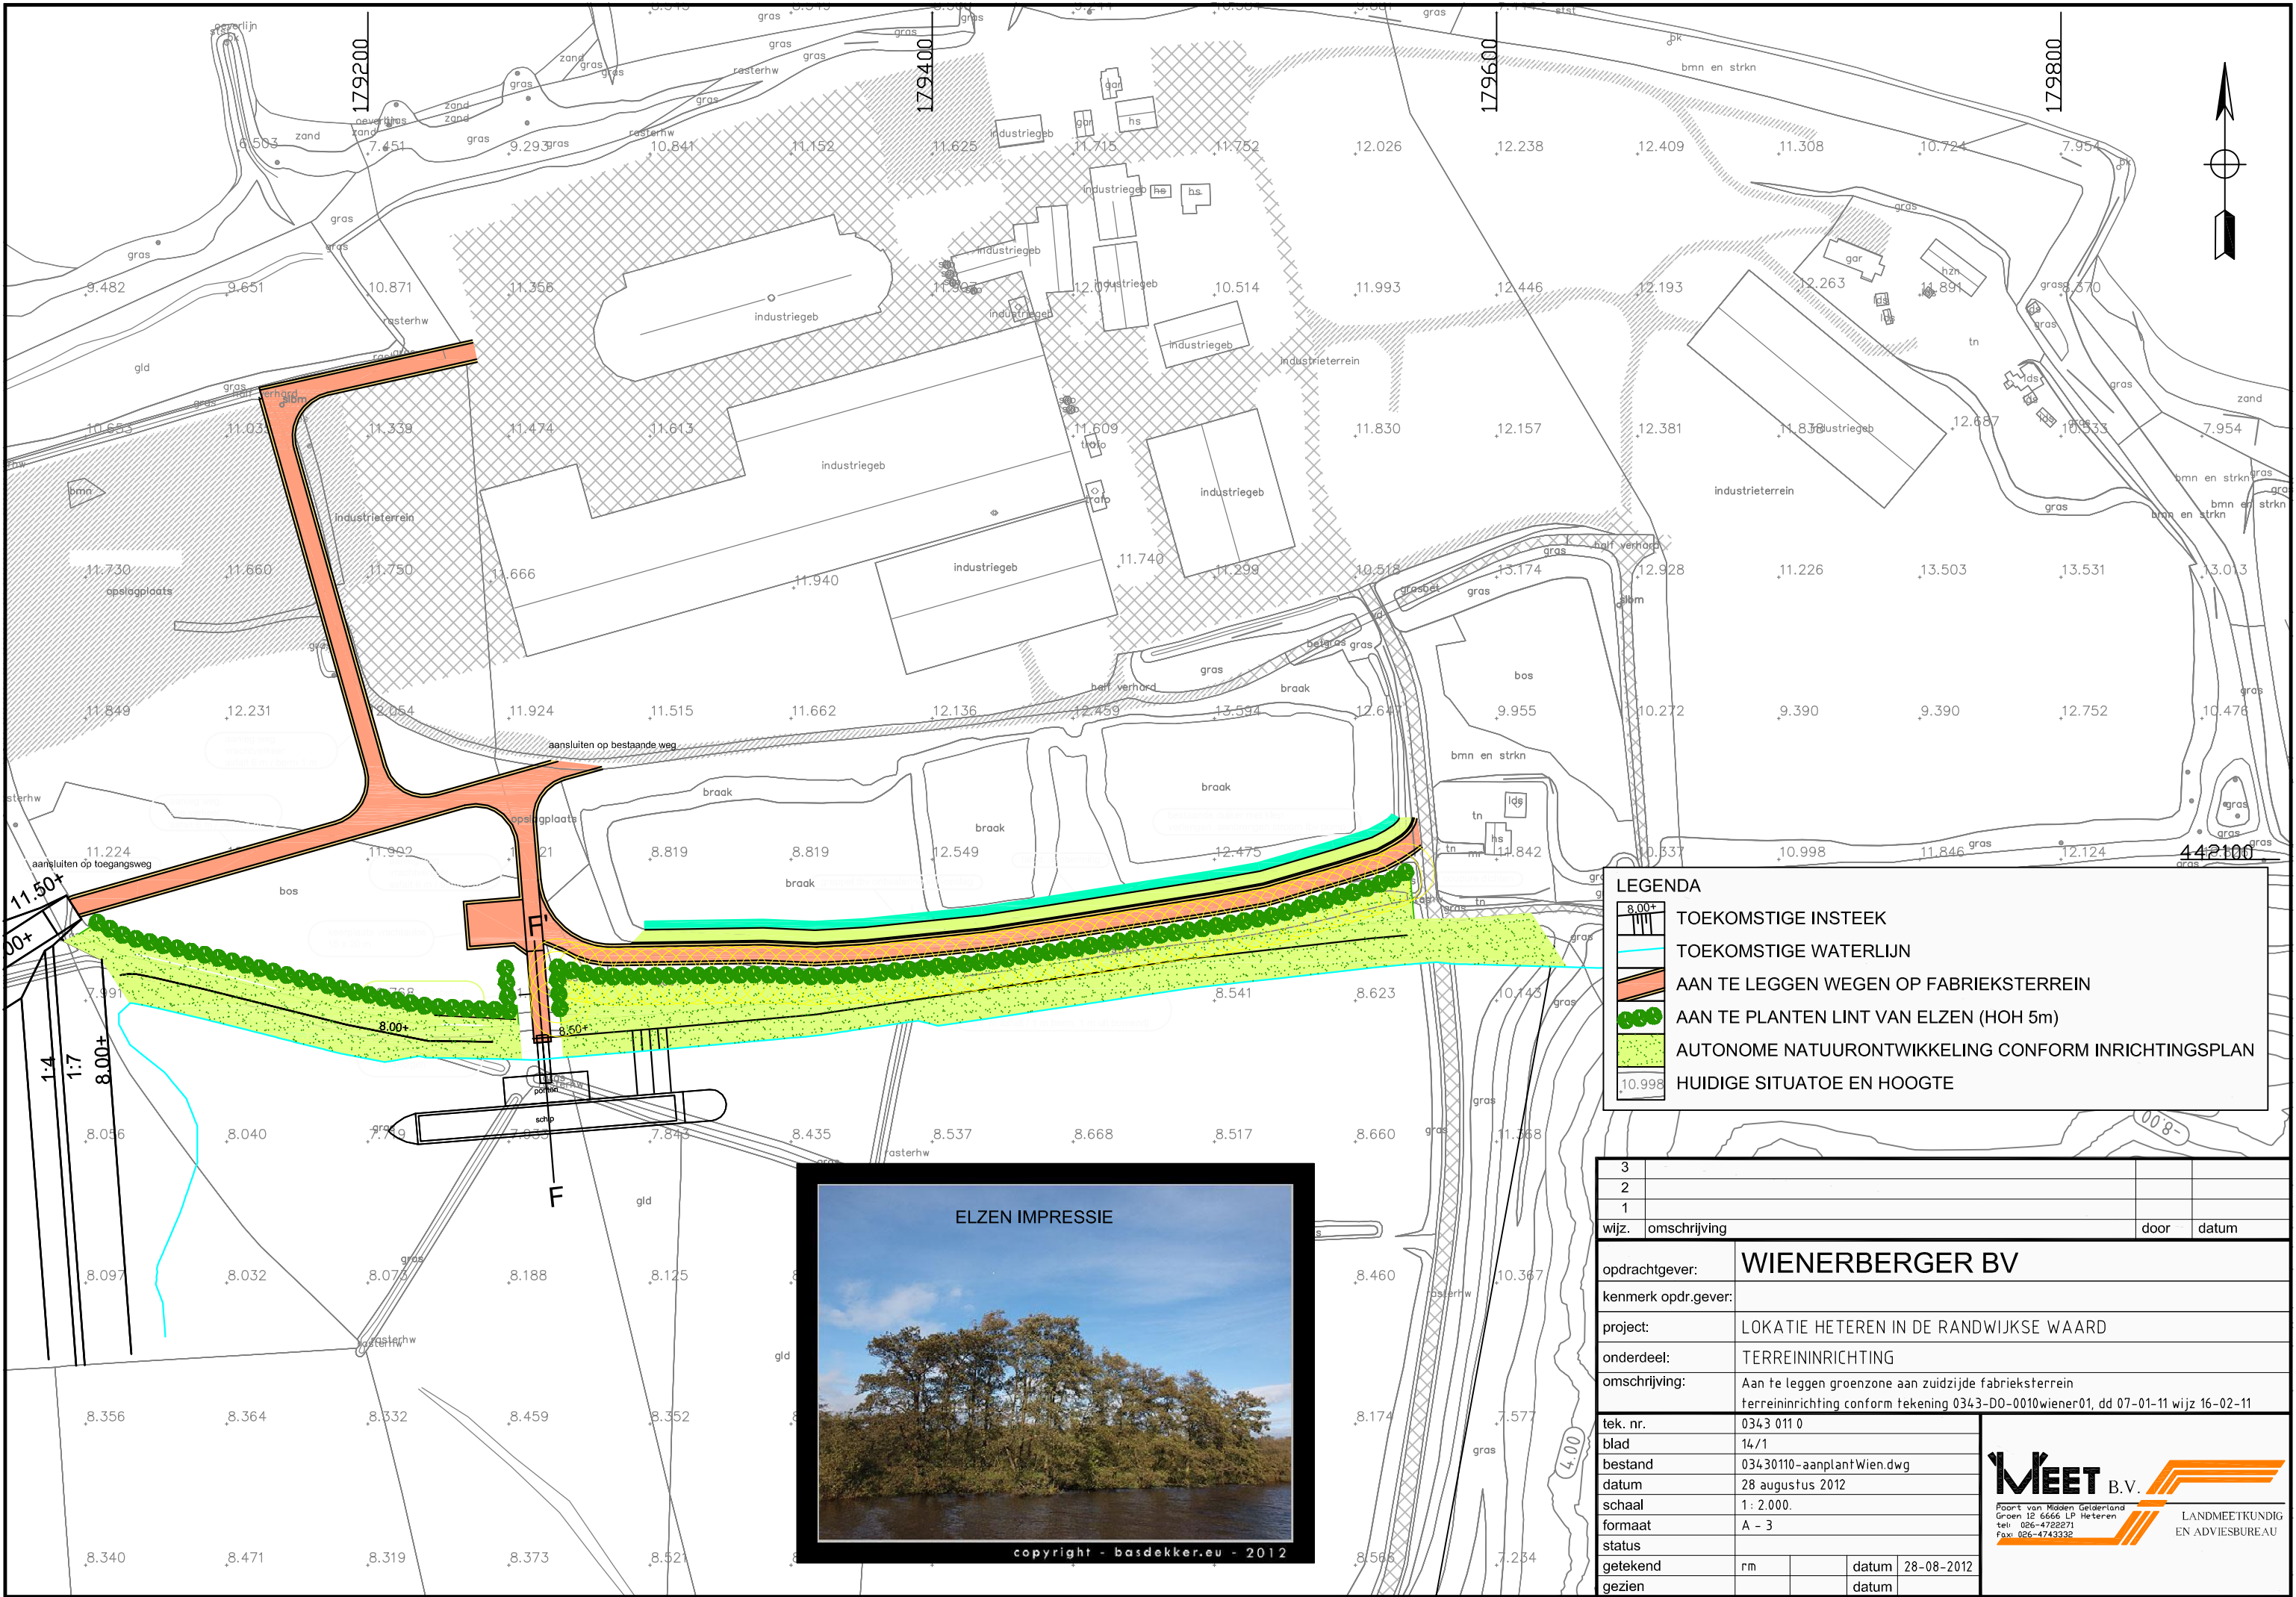

LEGENDA

- TOEKOMSTIGE INSTEEL
- TOEKOMSTIGE WATERLIJN
- AAN TE LEGGEN WEGEN OP FABRIEKSTERREIN
- AAN TE PLANTEN LINT VAN ELZEN (HOH 5m)
- AUTONOME NATUURONTWIKKELING CONFORM INRICHTINGSPLAN
- HUDIGDE SITUATIE EN HOOGTE

3			
2			
1			
wijz.	omschrijving	door	datum
opdrachtgever:	WIENERBERGER BV		
kenmerk opdr.gever:			
project:	LOKATIE HETEREN IN DE RANDWIJKSE WAARD		
onderdeel:	TERREININRICHTING		
omschrijving:	Aan te leggen groenzone aan zuidzijde fabrieksterrein terreininrichting conform tekening 0343-D0-0010wiener01, dd 07-01-11 wijz 16-02-11		
tek. nr.	0343 011 0		
blad	14/1		
bestand	03430110-aanplantWien.dwg		
datum	28 augustus 2012		
schaal	1: 2.000.		
formaat	A - 3		
status			
getekend	rm	datum	28-08-2012
gezien		datum	

MEET B.V.

Poort van Midden Gelderland
Groen 12 6666 LP Heteren
tel: 026-4722271
fax: 026-4743332

LANDMEETKUNDIG
EN ADVIESBUREAU