
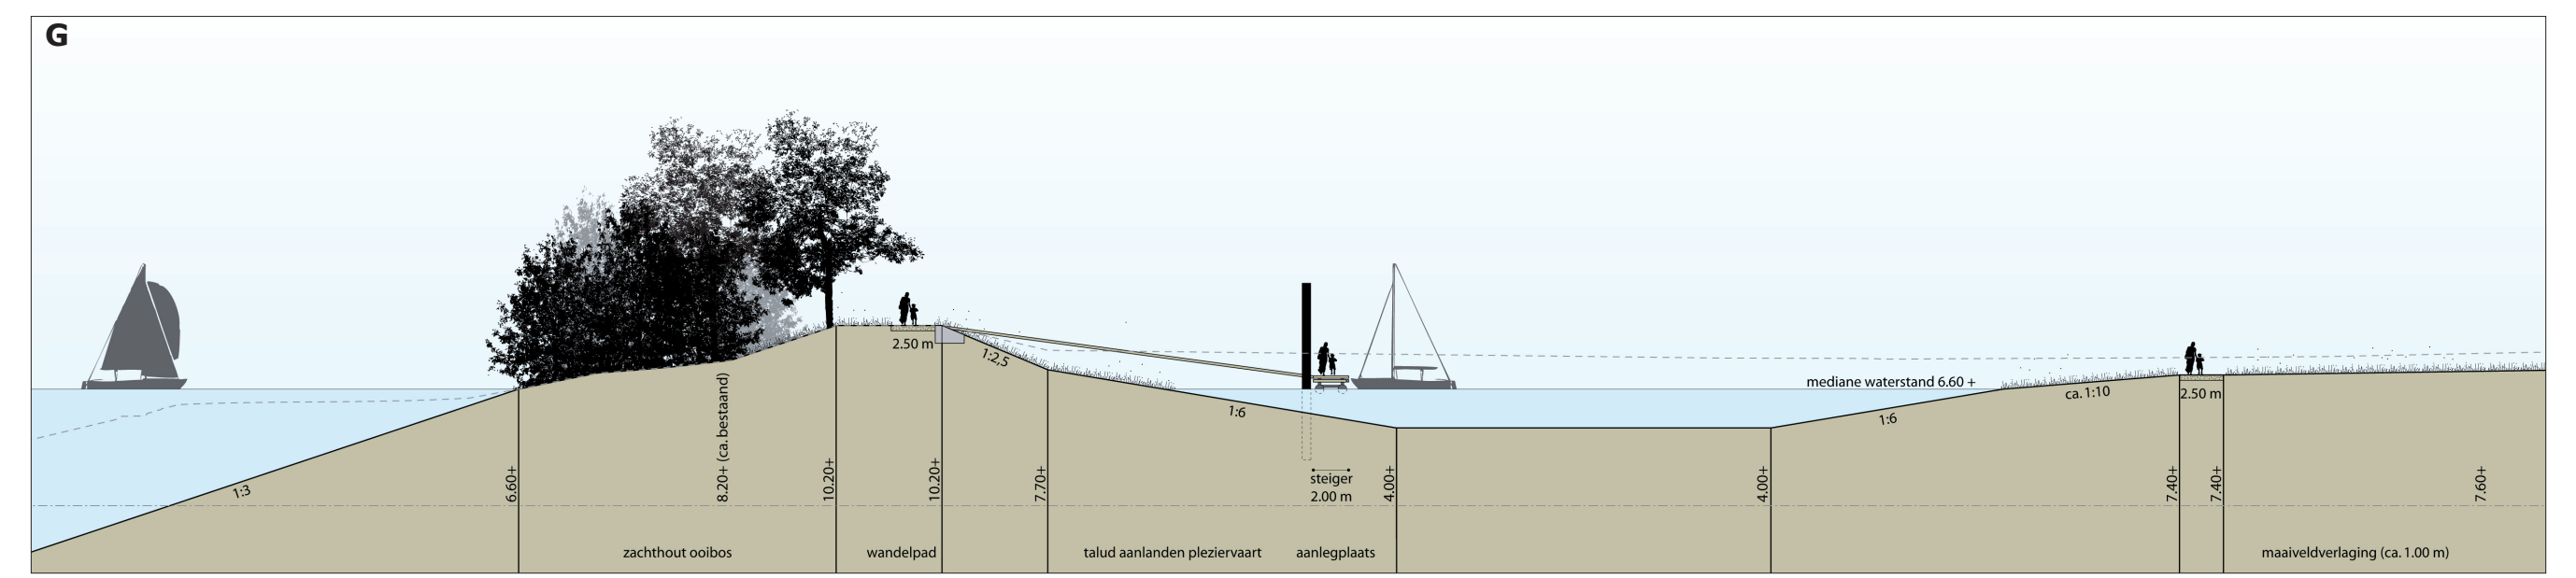
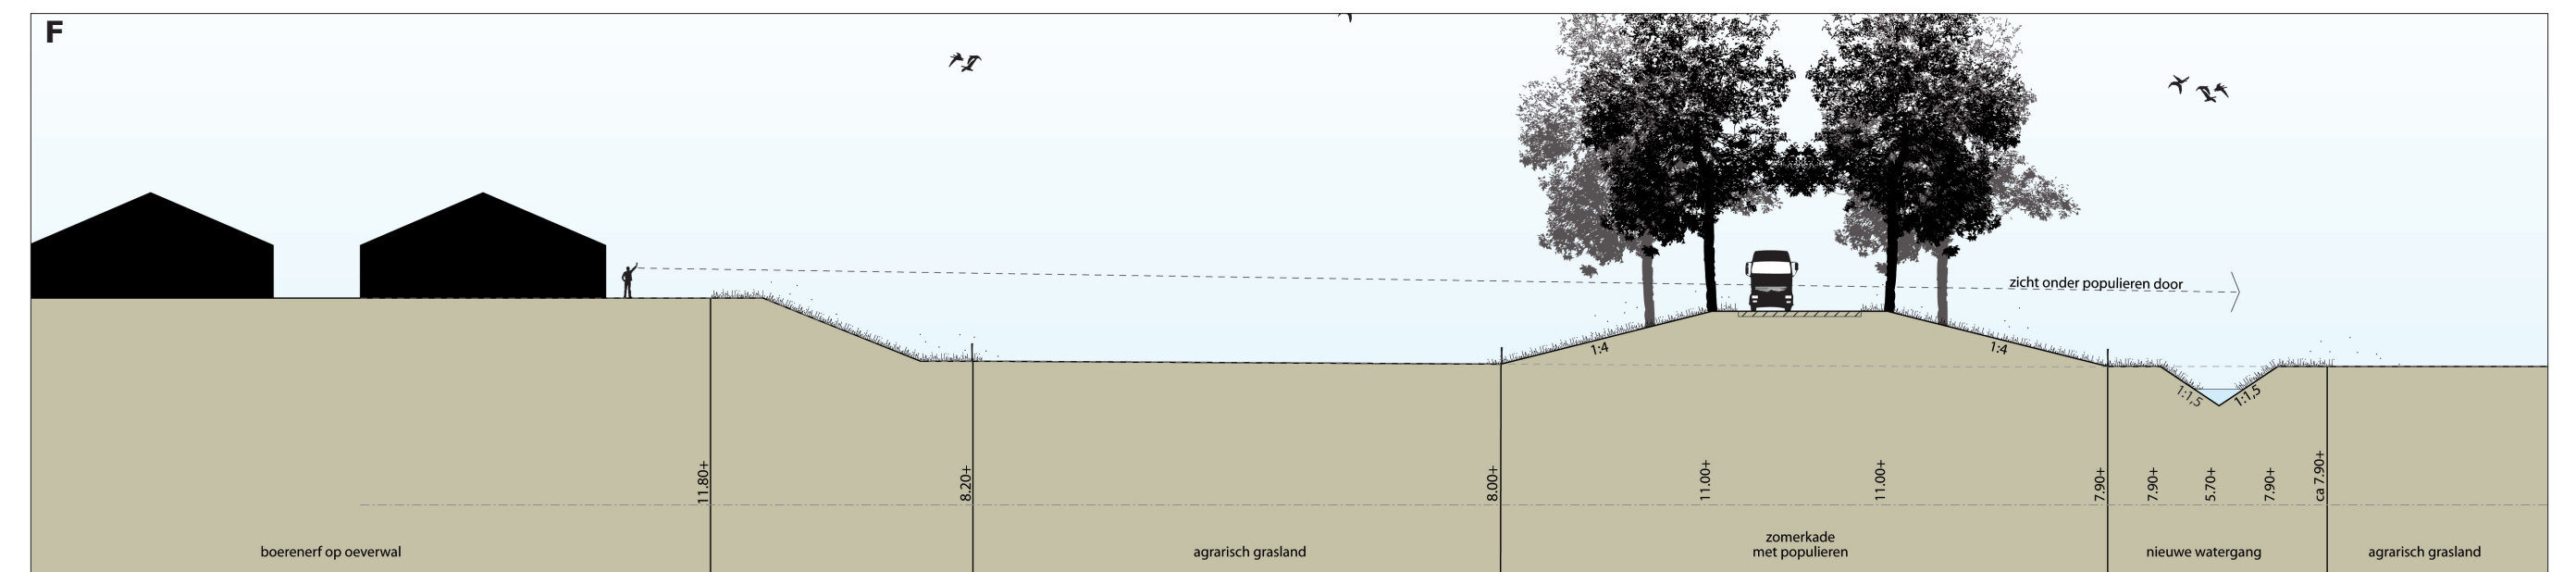
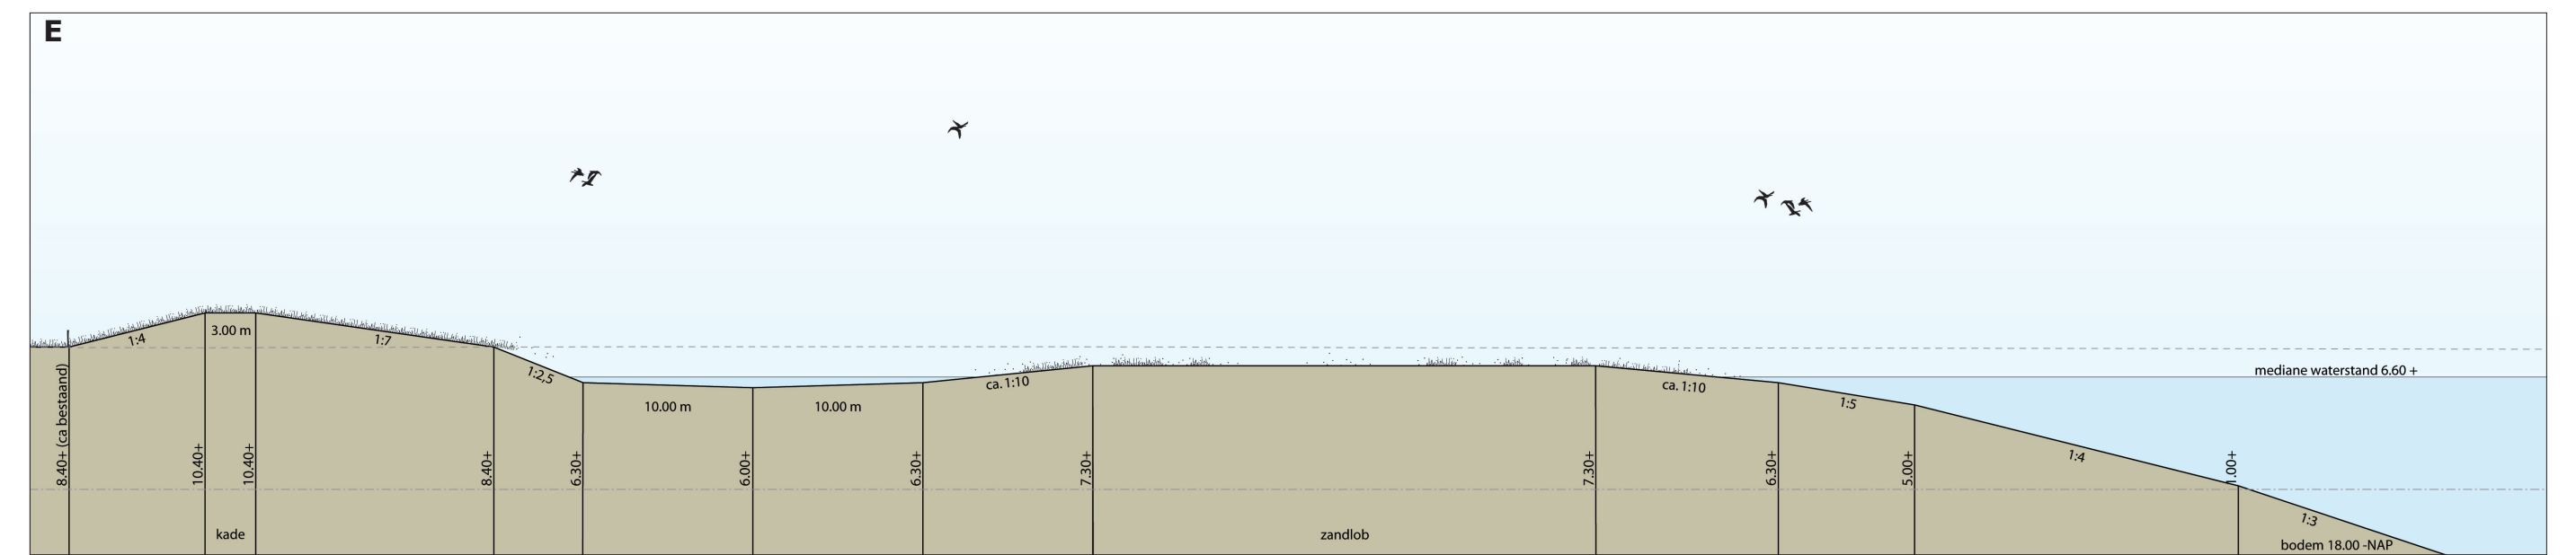
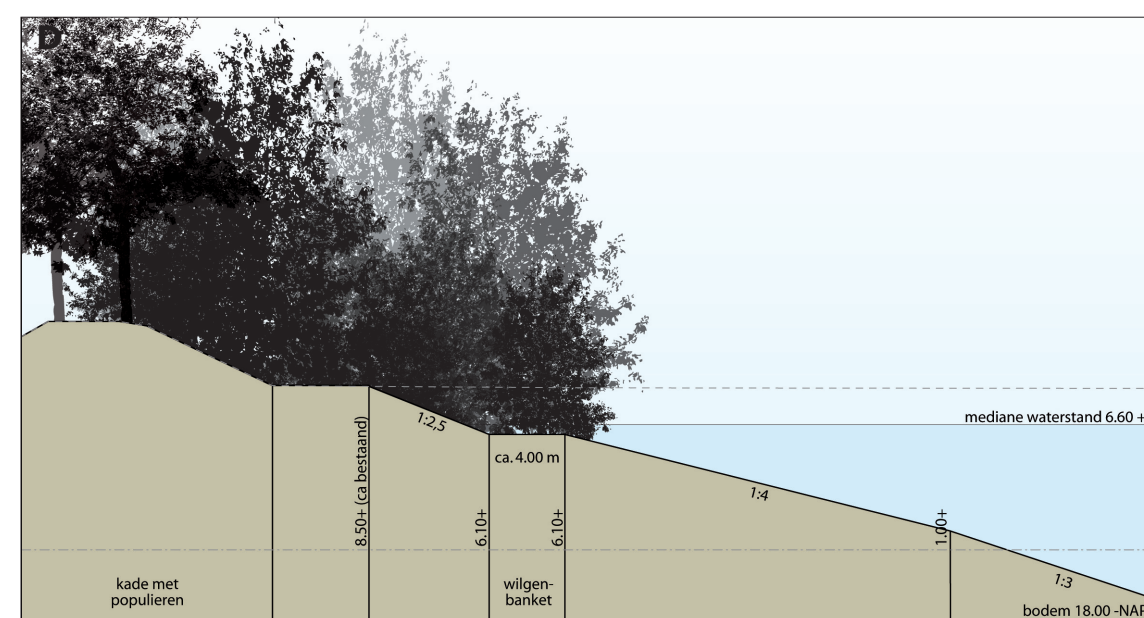
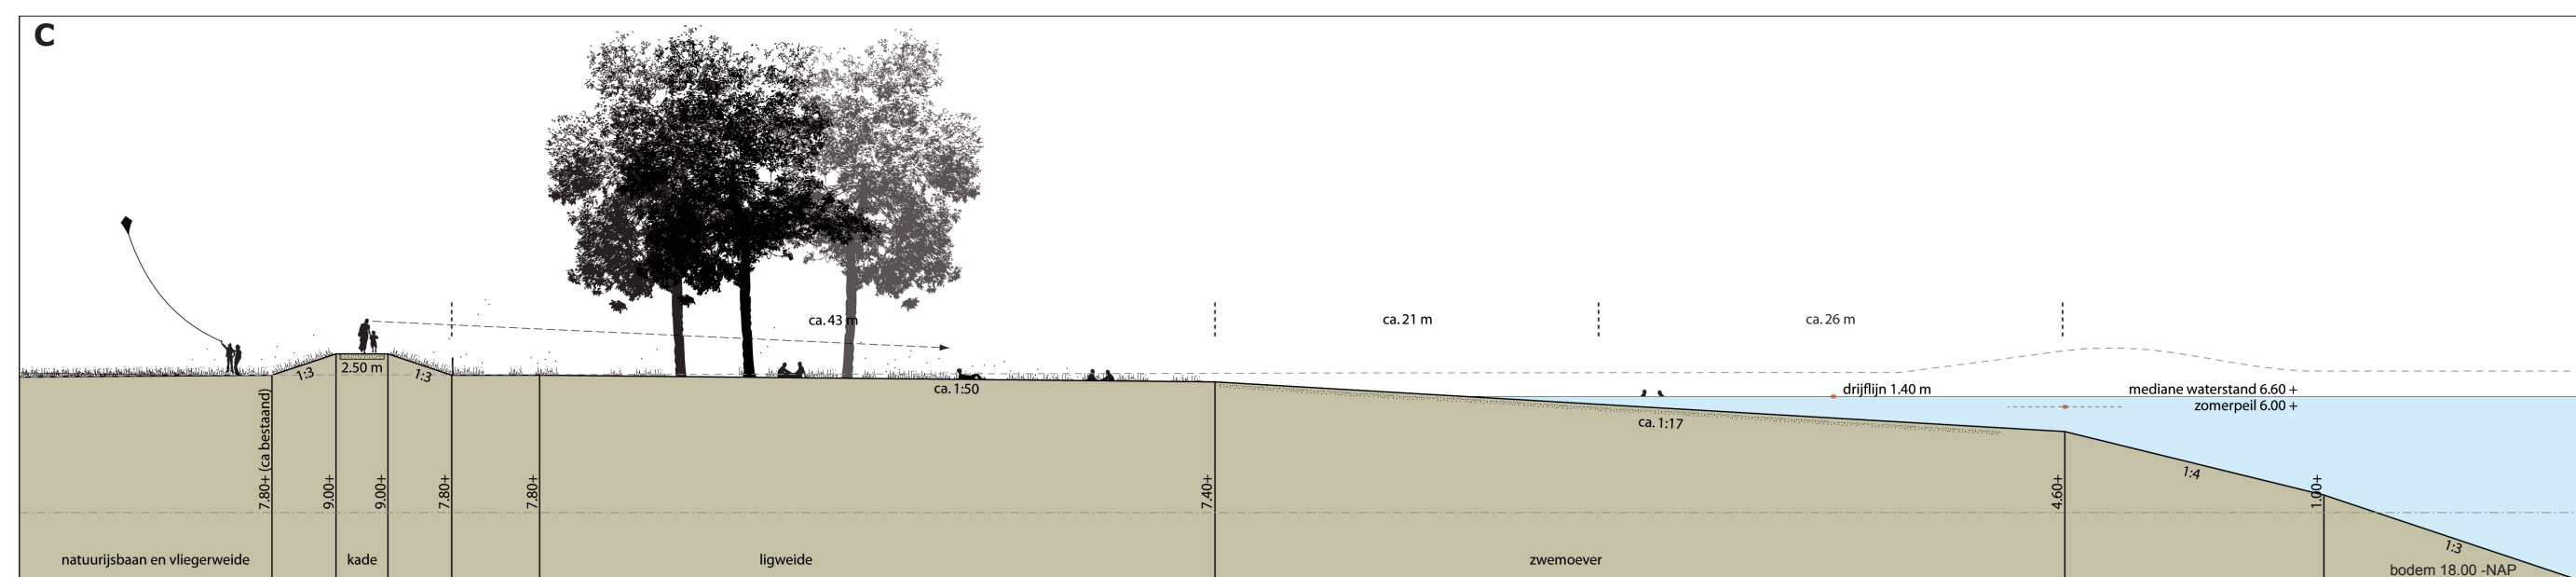
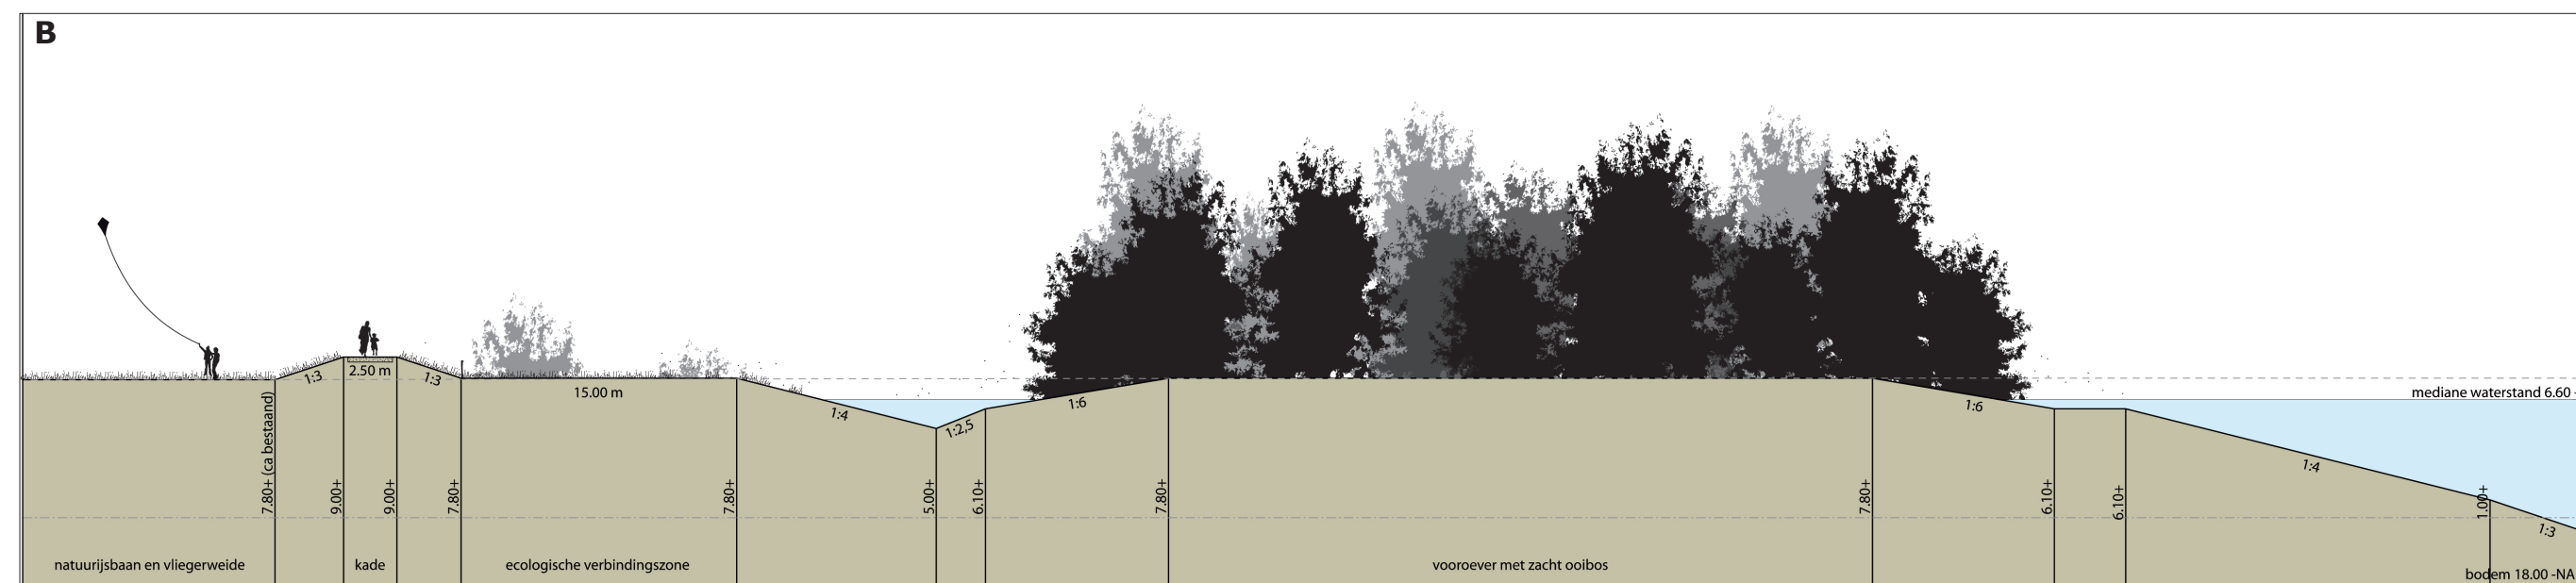


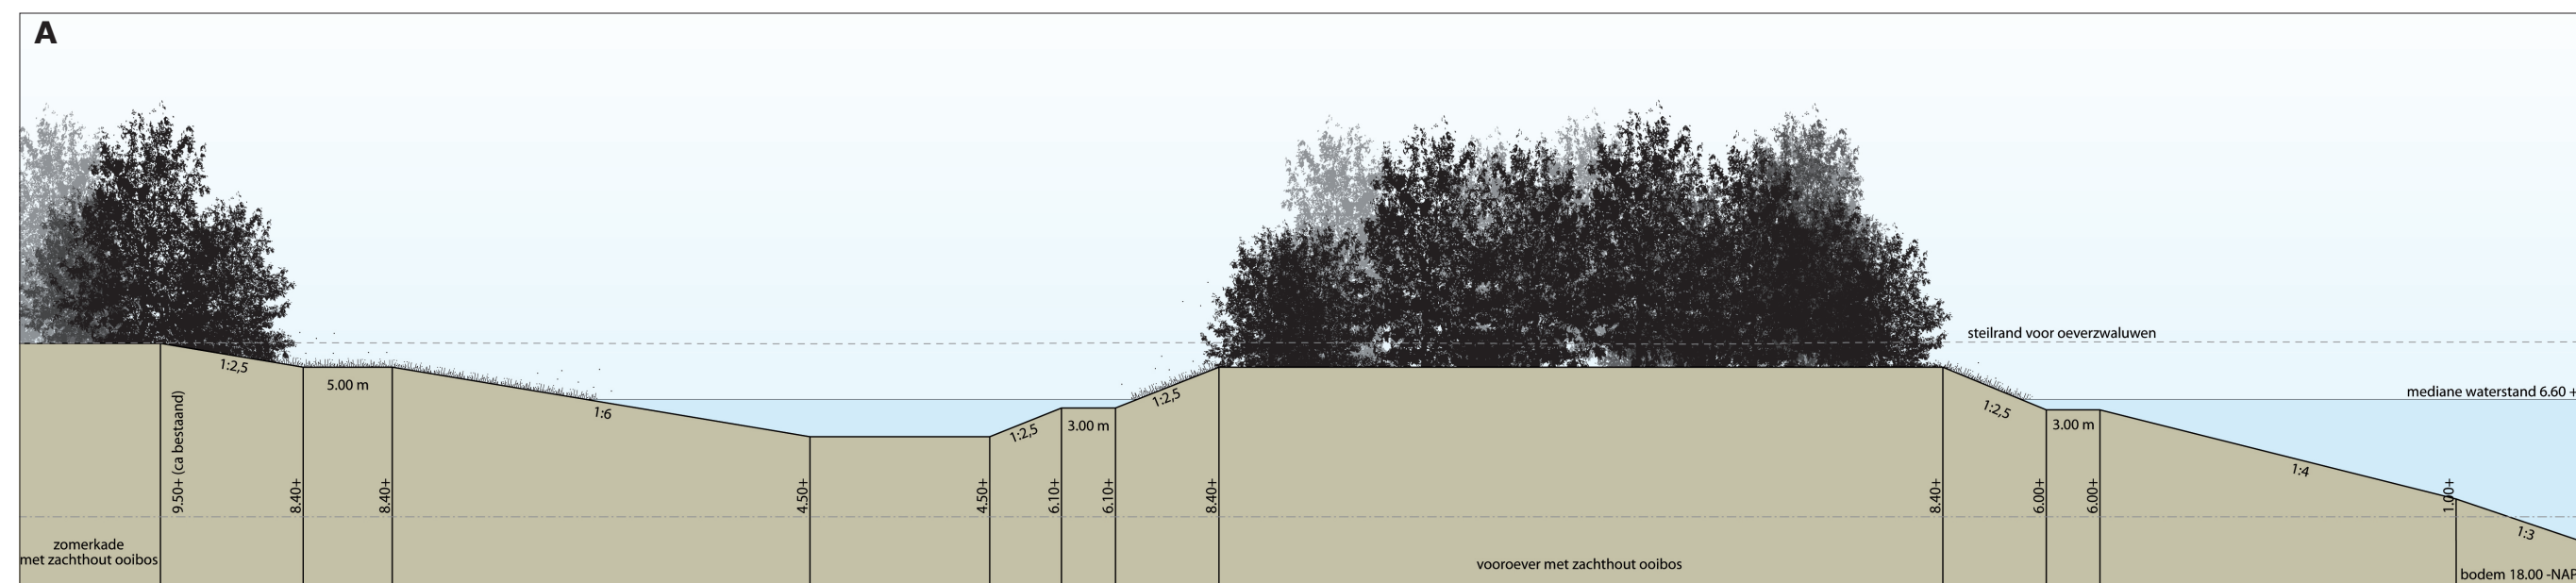

DEKKER GRONDSTOFFEN

inrichtingsplan Randwijkse Waarden

blad 2 van 2

profielen definitief ontwerp

PROJECTNUMMER

SCHAAL

Januari 2013

POUDEROYEN
compagnons

vormgeving van stad en land bv

Nijmegen telefoon: 024 - 3 22



E-mail: info@pouderoyen.nl www.pouderoyen.nl
