


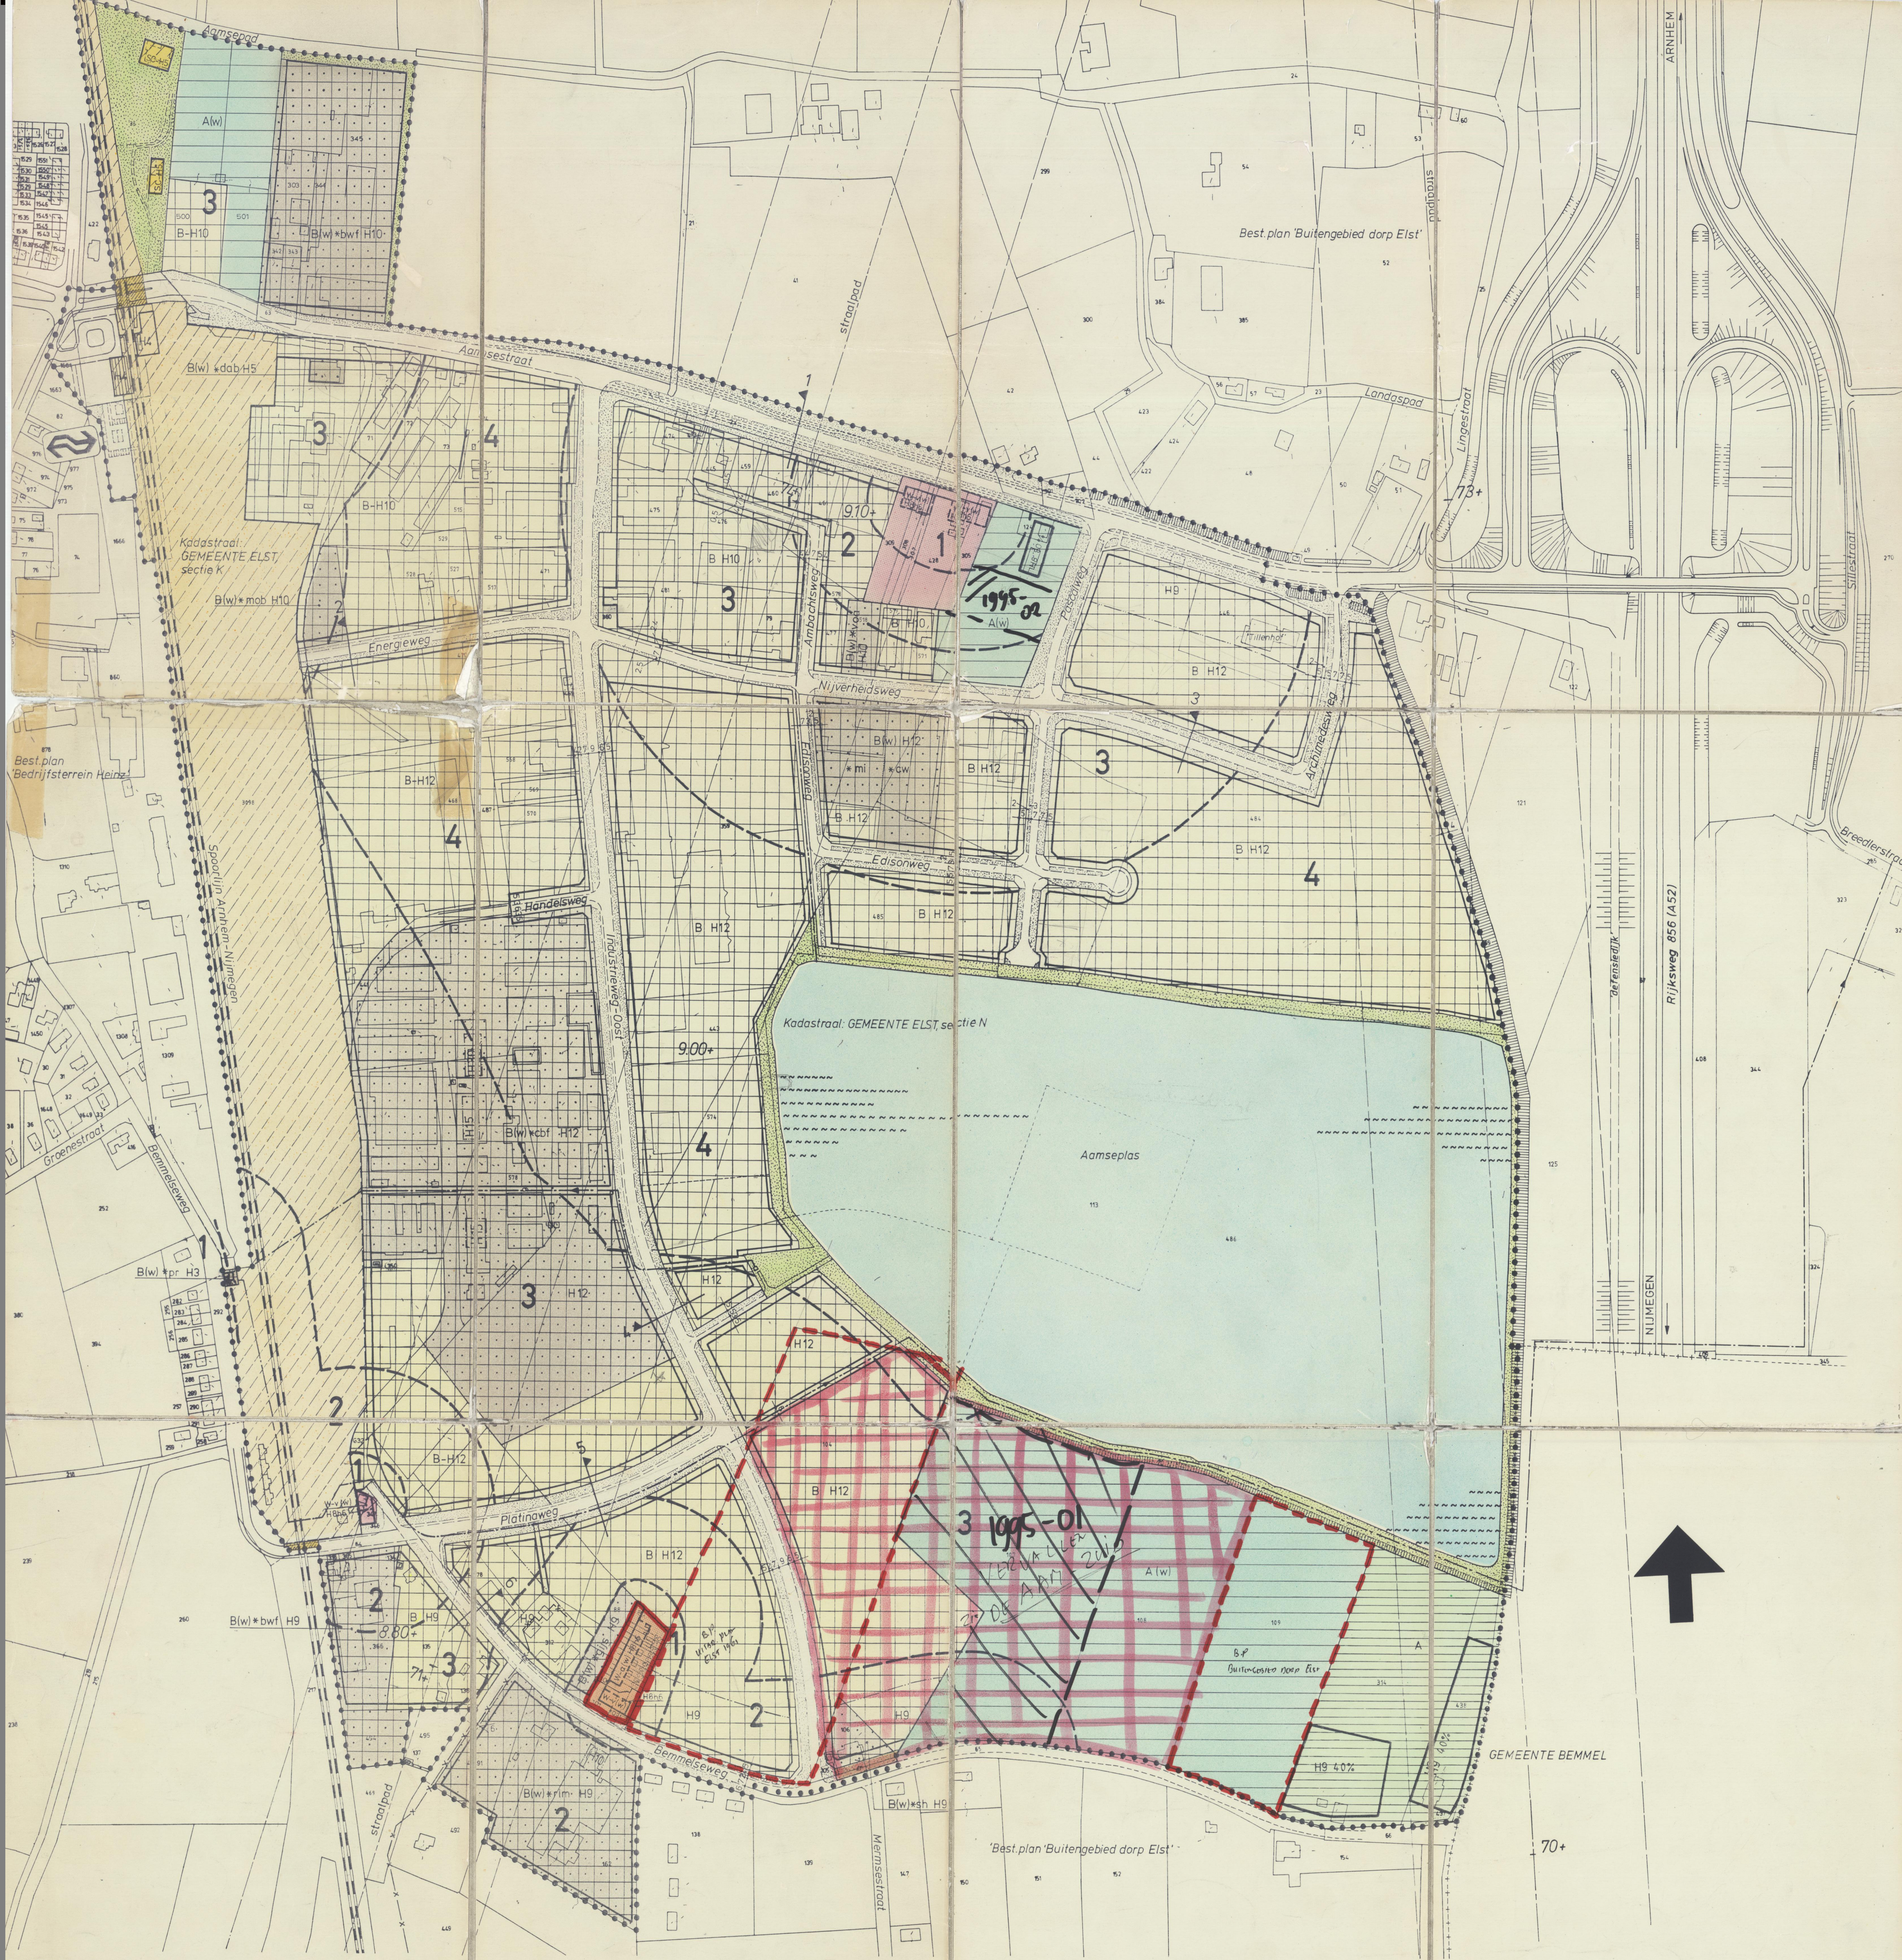

BESTEMMINGEN:

B. BEDRIJFSDOELEINDEN

B(w). BEDRIJFSDOELEINDEN met wijzigingsbevoegdheid van B. en W., met toegestaan afwijkend gebruik,

voor zover met:

- bv betonwarenfabriek
- cbf chemische bestrijdingsmiddelenfabriek
- cw constructiewerkplaats in gesloten gebouw
- dab detailhandel in agrarische benodigdheden
- glj groothandel in ijzer, staal en halffabrikaten, smederij, tasserij
- mi machine-industrie
- mob metaaloppervlaktebehandelingsbedrijf
- pr pompstation riolering
- rm reparatiebedrijf voor land- en tuinbouwmachines
- sh slachthuis
- voa verwerkingsbedrijf olieachtig afval

A. AGRARISCHE DOELEINDEN

A(w). AGRARISCHE DOELEINDEN met wijzigingsbevoegdheid van B. en W.

W-v(w). WOONDOELEINDEN - vrij-/halfvrijstaande bebouwing met wijzigingsbevoegdheid van B. en W.

W-a(w). WOONDOELEINDEN - aaneengesloten bebouwing met wijzigingsbevoegdheid van B. en W.

SC. SOCIAAL-CULTURELE DOELEINDEN

VERKEERSDOELEINDEN

VERKEERSDOELEINDEN - spoorweg

VERKEERSDOELEINDEN / VERKEERSDOELEINDEN - spoorweg

GRÖEN

WATER

AANDUIDINGEN:

••••• GREN VAN HET BESTEMMINGSPLAN

••••• GEMEENTEGREN, TEVEN GREN VAN HET BESTEMMINGSPLAN

4 GREN EN NUMMER MILIEUZONE

BESTEMMINGSGREN

GREN BOUWPERCEEL

BOUWGREN

GREN TUSSEN BOUWZONE EN BEBOUWBARE ZONE

GREN TUSSEN VERSCHILLENDE MAX. BOUWHOOGTEN

GREN TUSSEN VERSCHILLENDE TOEGESTAAN AFWIJKEND GEBRUIK

H9h6 RESP. MAX. BOUWHOOGTE EN GOOTHOOGTE IN METERS

80% MAXIMUM BEBOUWINGSPERCENTAGE

x-x AARDGASLEIDING

RESP. AFWATERINGSRIJOL EN RIJOLPERSLEIDING

74+ STRAALPAD MET MAX. OPRICHTINGSHOOGTE t.o.v. N.A.P.

910+ TERREINHOOGTE IN METERS t.o.v. N.A.P.

37.75.2 MATEN IN METERS

5 DWARSPROFIEL MET NUMMER

A-WATERGANG

ILLUSTRATIEVE AANDUIDINGEN:

KADASTRALE ONDERGROND

GREN KADASTRALE SECTIE

INDELINGSLIJN

TALUD

SPOORWEG

trottoir of pad

rijweg

parkeerstrook

groen behorende bij de weg

VERKEERSDOELEINDEN

de Secretaris,

My Secretaris,

mob. raad der Gemeente Elst van 20 april 1995

Bevoegd bij besluit van 20 april 1995

