
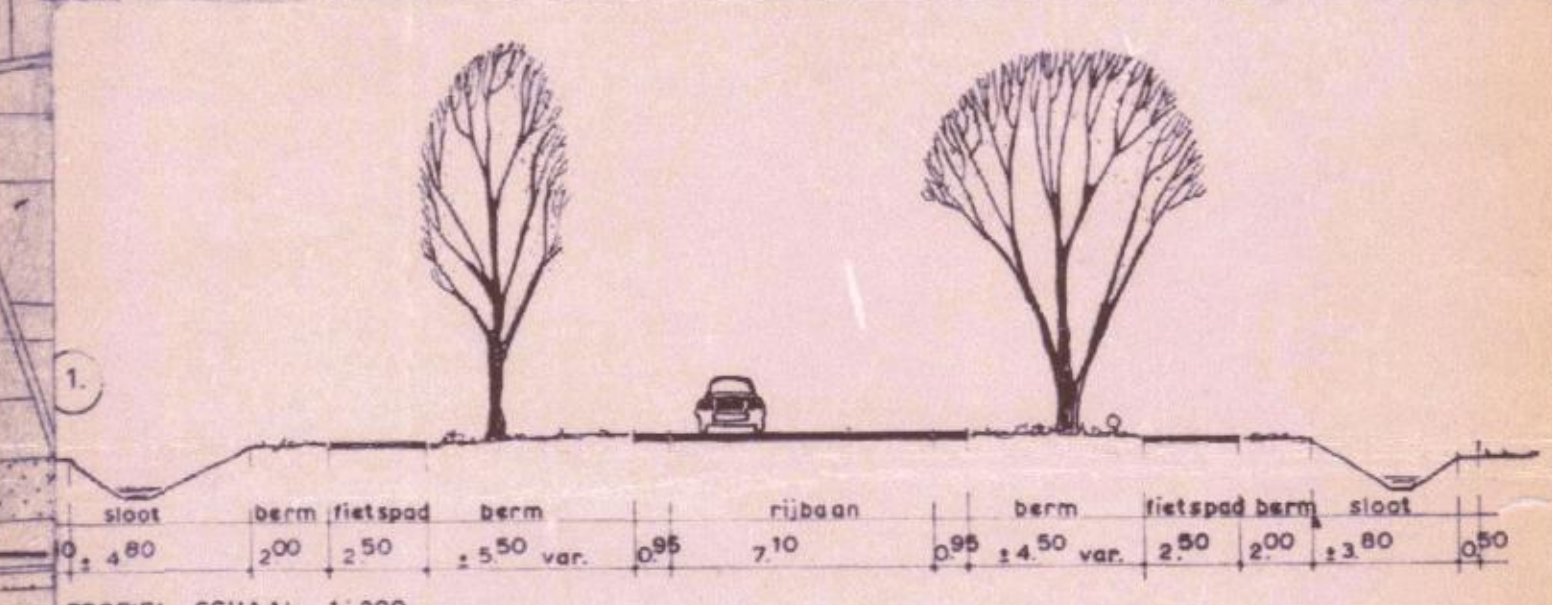


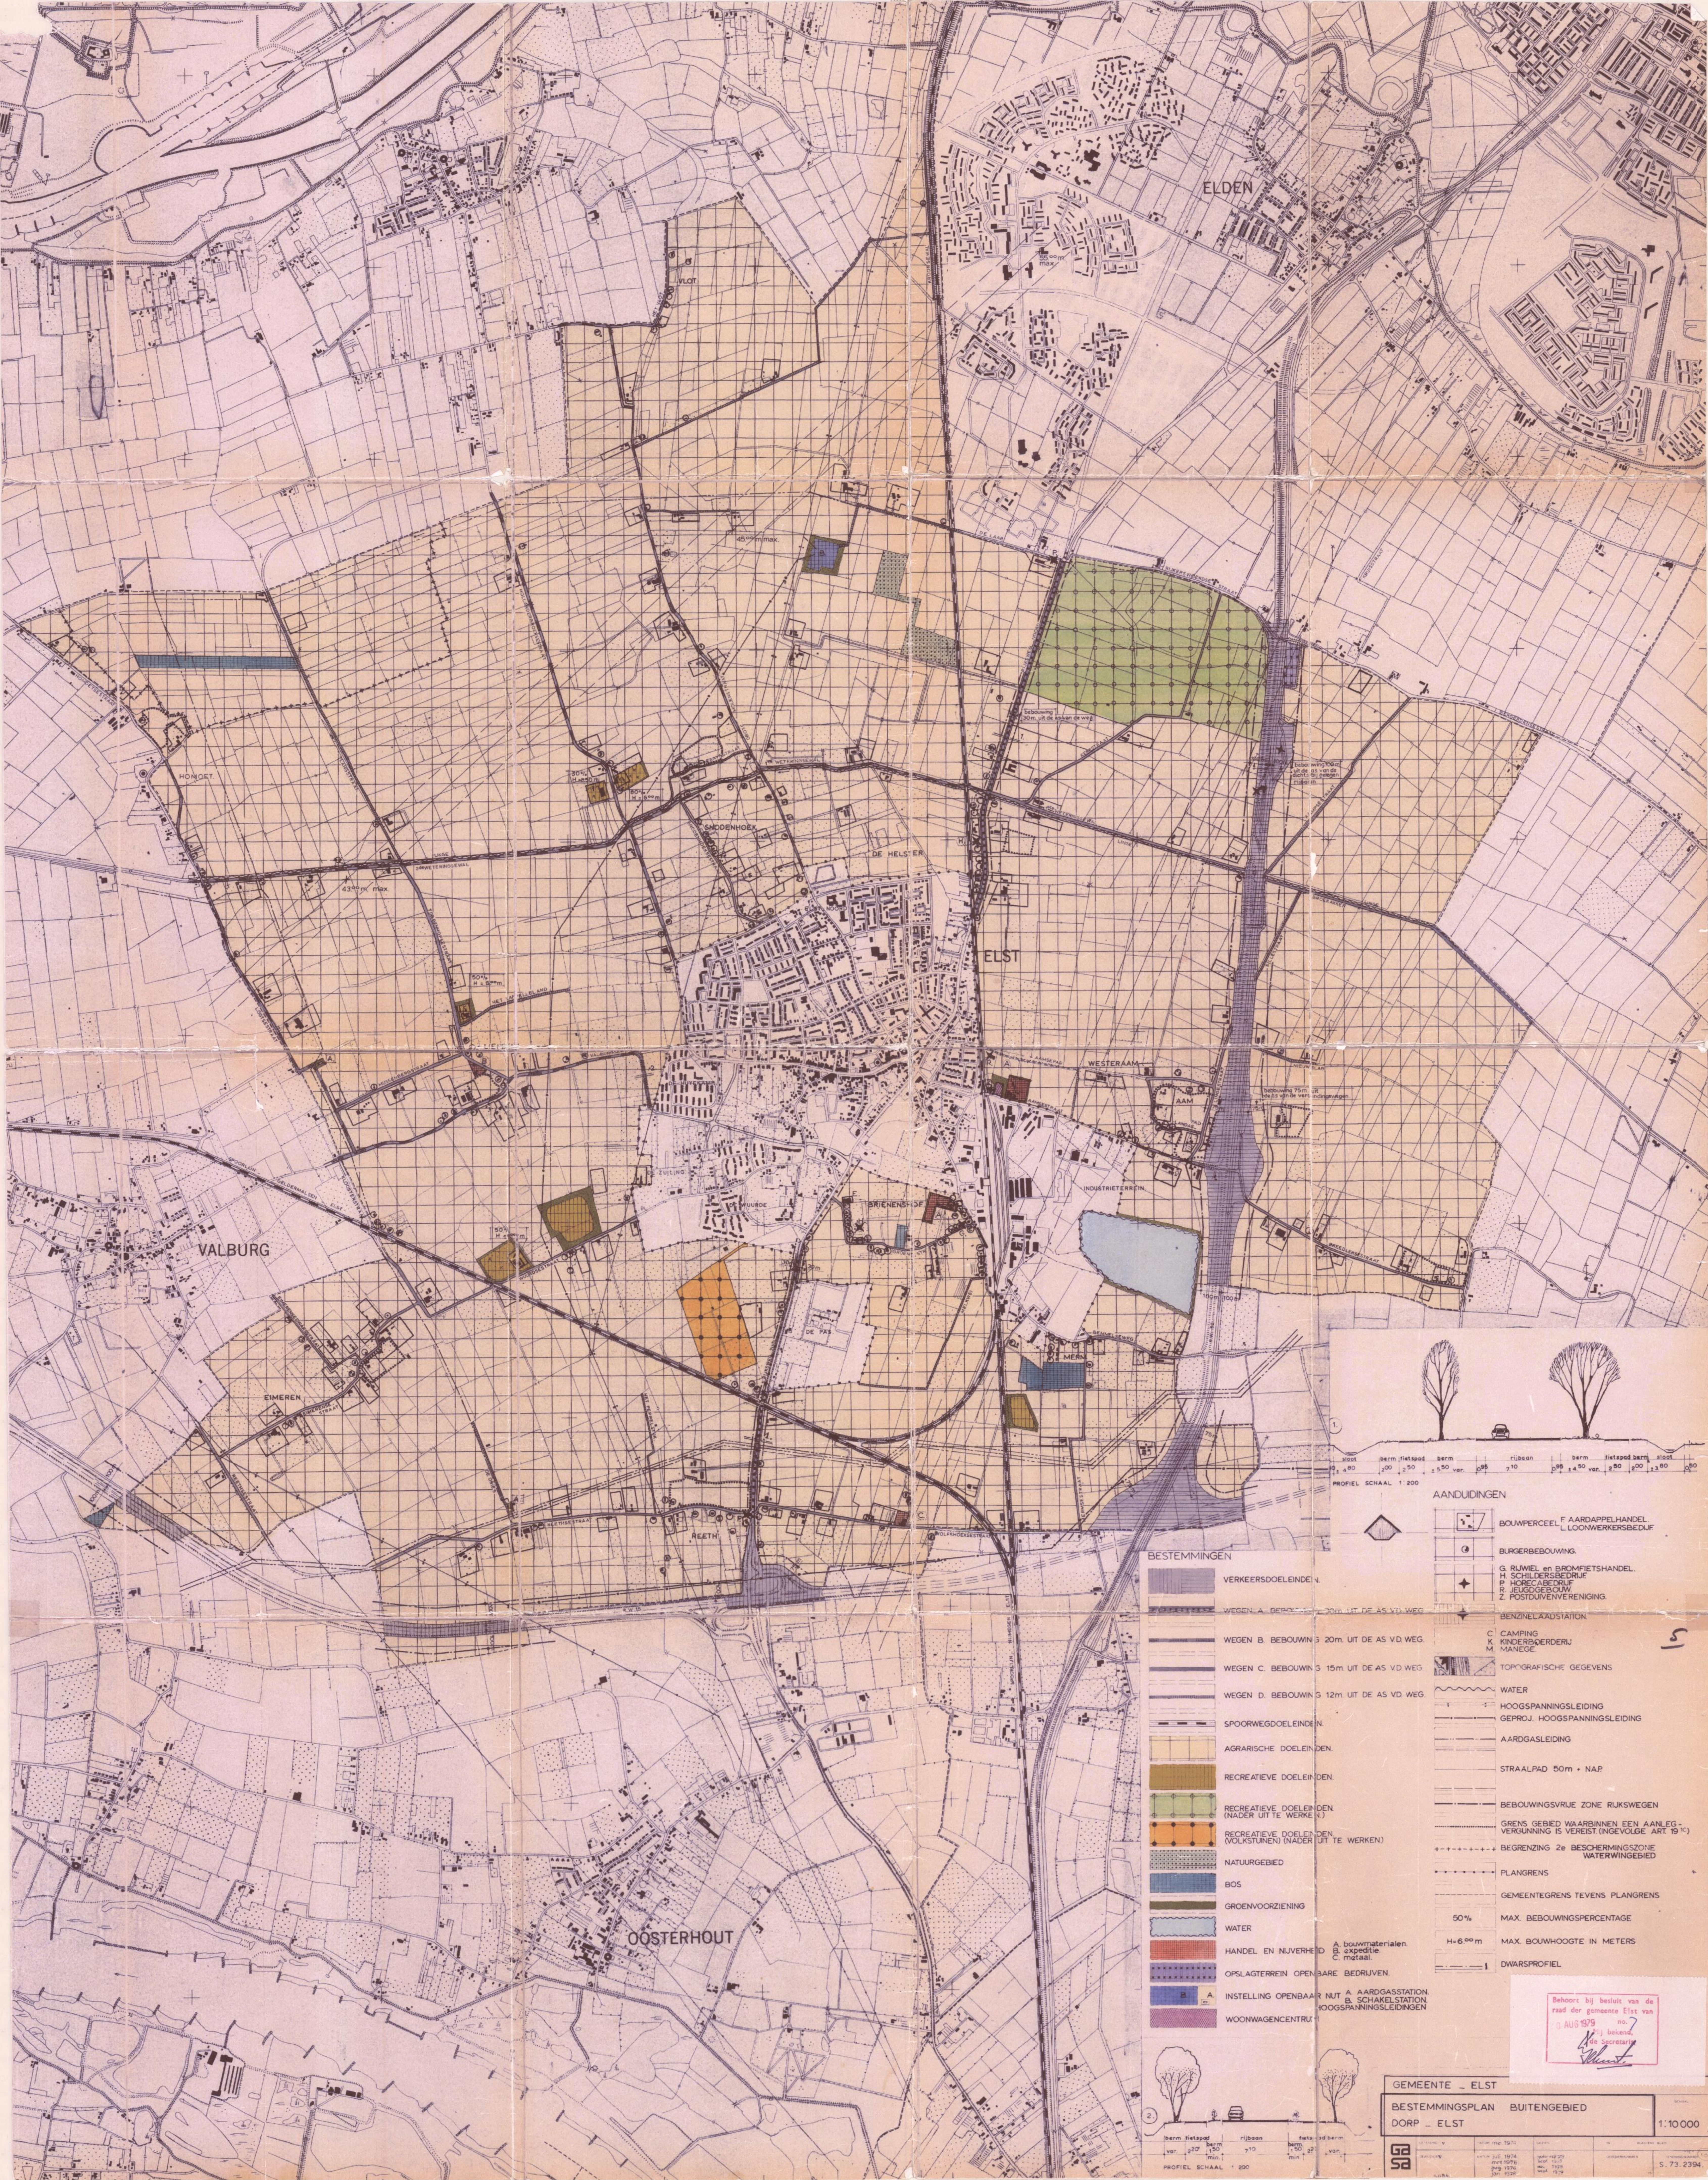

BESTEMMINGEN

- VERKEERSDOELENDEIN
- WEGEN A. BEBOUWING 30m UIT DE AS V.D. WEG
- WEGEN B. BEBOUWING 20m UIT DE AS V.D. WEG
- WEGEN C. BEBOUWING 15m UIT DE AS V.D. WEG
- WEGEN D. BEBOUWING 12m UIT DE AS V.D. WEG
- SPOORWEGDOELENDEIN
- AGRICARISCHE DOELENDEIN
- RECREATIEVE DOELENDEIN
- RECREATIEVE DOELENDEIN (NADER UIT TE WERKEN)
- RECREATIEVE DOELENDEIN (VOLKSTUEN) (NADER UIT TE WERKEN)
- NATUURGEDEID
- BOS
- GROENVOORZIEIING
- WATER
- HANDEL EN NIJVERHEID
- OPSLAGTERREIN OPENBARE BEDRIJVEN
- INSTELLING OPENBAAR NUT A. AARDGASSTATION B. SCHAKELSTATION
- WOONWAGENCENTRUM

AANDUIDINGEN

- BOUWERCEEL F. AARDAPPELHANDEL L. LOONWERKERSBEDUF
- BURGERBEOUWING
- G. RIJWIEL en BROMFIETSHANDEL
- H. SCHILDERBEDRIJF
- P. HORECABEDRIJF
- R. JEUGDGEBOUW
- Z. POSTDUIVENVERENIGING
- BENZINELAADSTATION
- C. CAMPING
- K. KINDERBOEDERIJ
- M. MANEGE
- TOPOGRAFISCHE GEGEVENS
- WATER
- HOOGSPANNINGSLEIDING
- GEPROJ. HOOGSPANNINGSLEIDING
- AARDGASLEIDING
- STRAALPAD 50m + NAP
- BEBOUWINGSVRIJE ZONE RIJKSWEGEN
- GREN. GEBIED WAARBINNEN EEN AANLEG-VERGUNNING IS VEREIST (INGEVOLGE ART. 19.1C)
- BEGRENZING 2e BESCHERMINGSZONE WATERWINGEBIED
- PLANGRENS
- GEMEENTEGRENS TEVENS PLANGRENS
- 50% MAX. BEBOUWINGSPERCENTAGE
- H. 6.00m MAX. BOUWHOOCHTE IN METERS
- DWARSPROFIEL

Behoort bij besluit van de raad der gemeente Elst van 11 AUG 1979 no. 7
de Secretaris
[Signature]

GEMEENTE - ELST
BESTEMMINGSPLAN BUITENGEDEID
DORP - ELST

1:10 000

GA
S. 73.2394